


平面图 縮尺 1 : 500

縦断面図 縮尺 縦横 1:100 1:500


1/500

D. Lr

厚層土 (cm)
 土 (cm)
 表層土 (cm)
 厚層土 (cm)
 厚層土 (cm)
 厚層土 (cm)

 

位置図 縮尺 1 : 10000

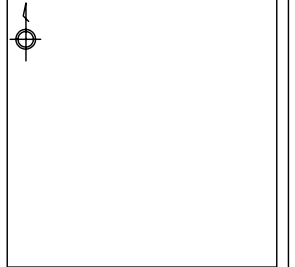

路線番号



工事名		
施工位置		
図面名	平面图 縦断面図	
路線名		
縮尺	図示	図面 番号
三浦市 環境部 水環境課		