



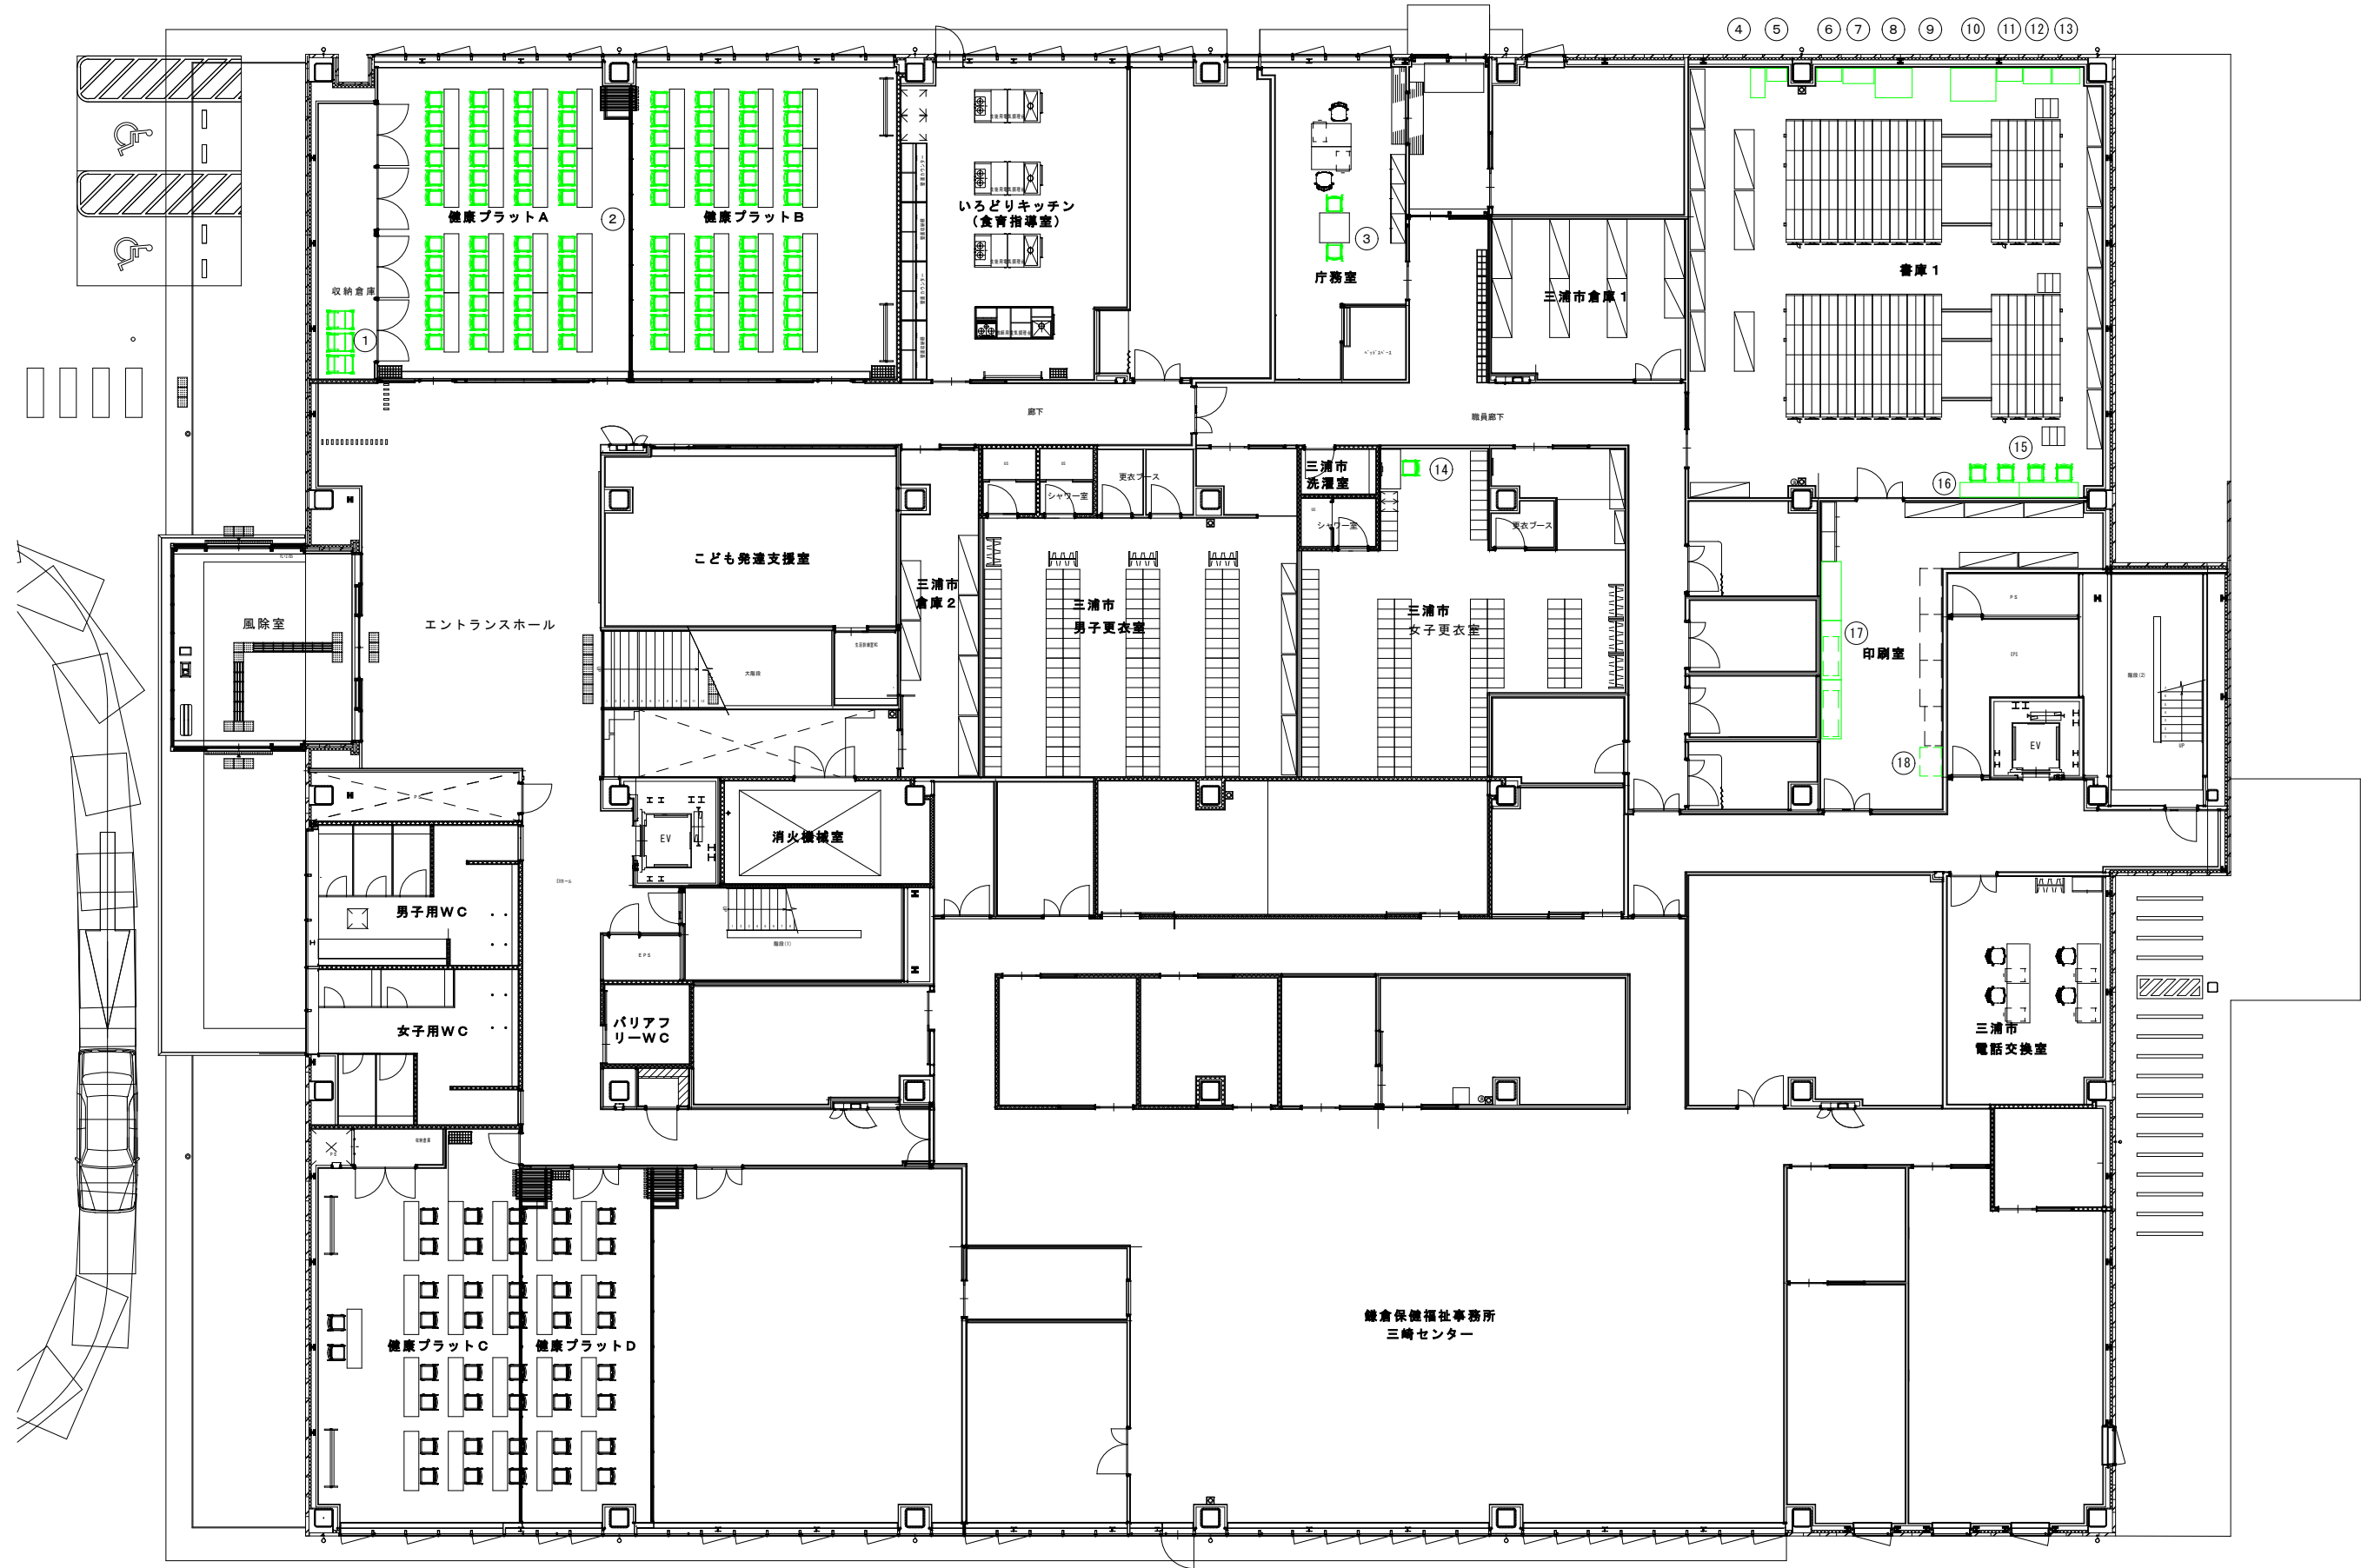

三浦市 総務部 財産管理課

神奈川県三浦市城山町1-1 TEL 046-882-1111

特記	業務名称	三浦市庁舎移転業務	日付	R8.10	図面NO	1/17
	図面名称	庁舎棟1階平面図	縮尺	1/200		

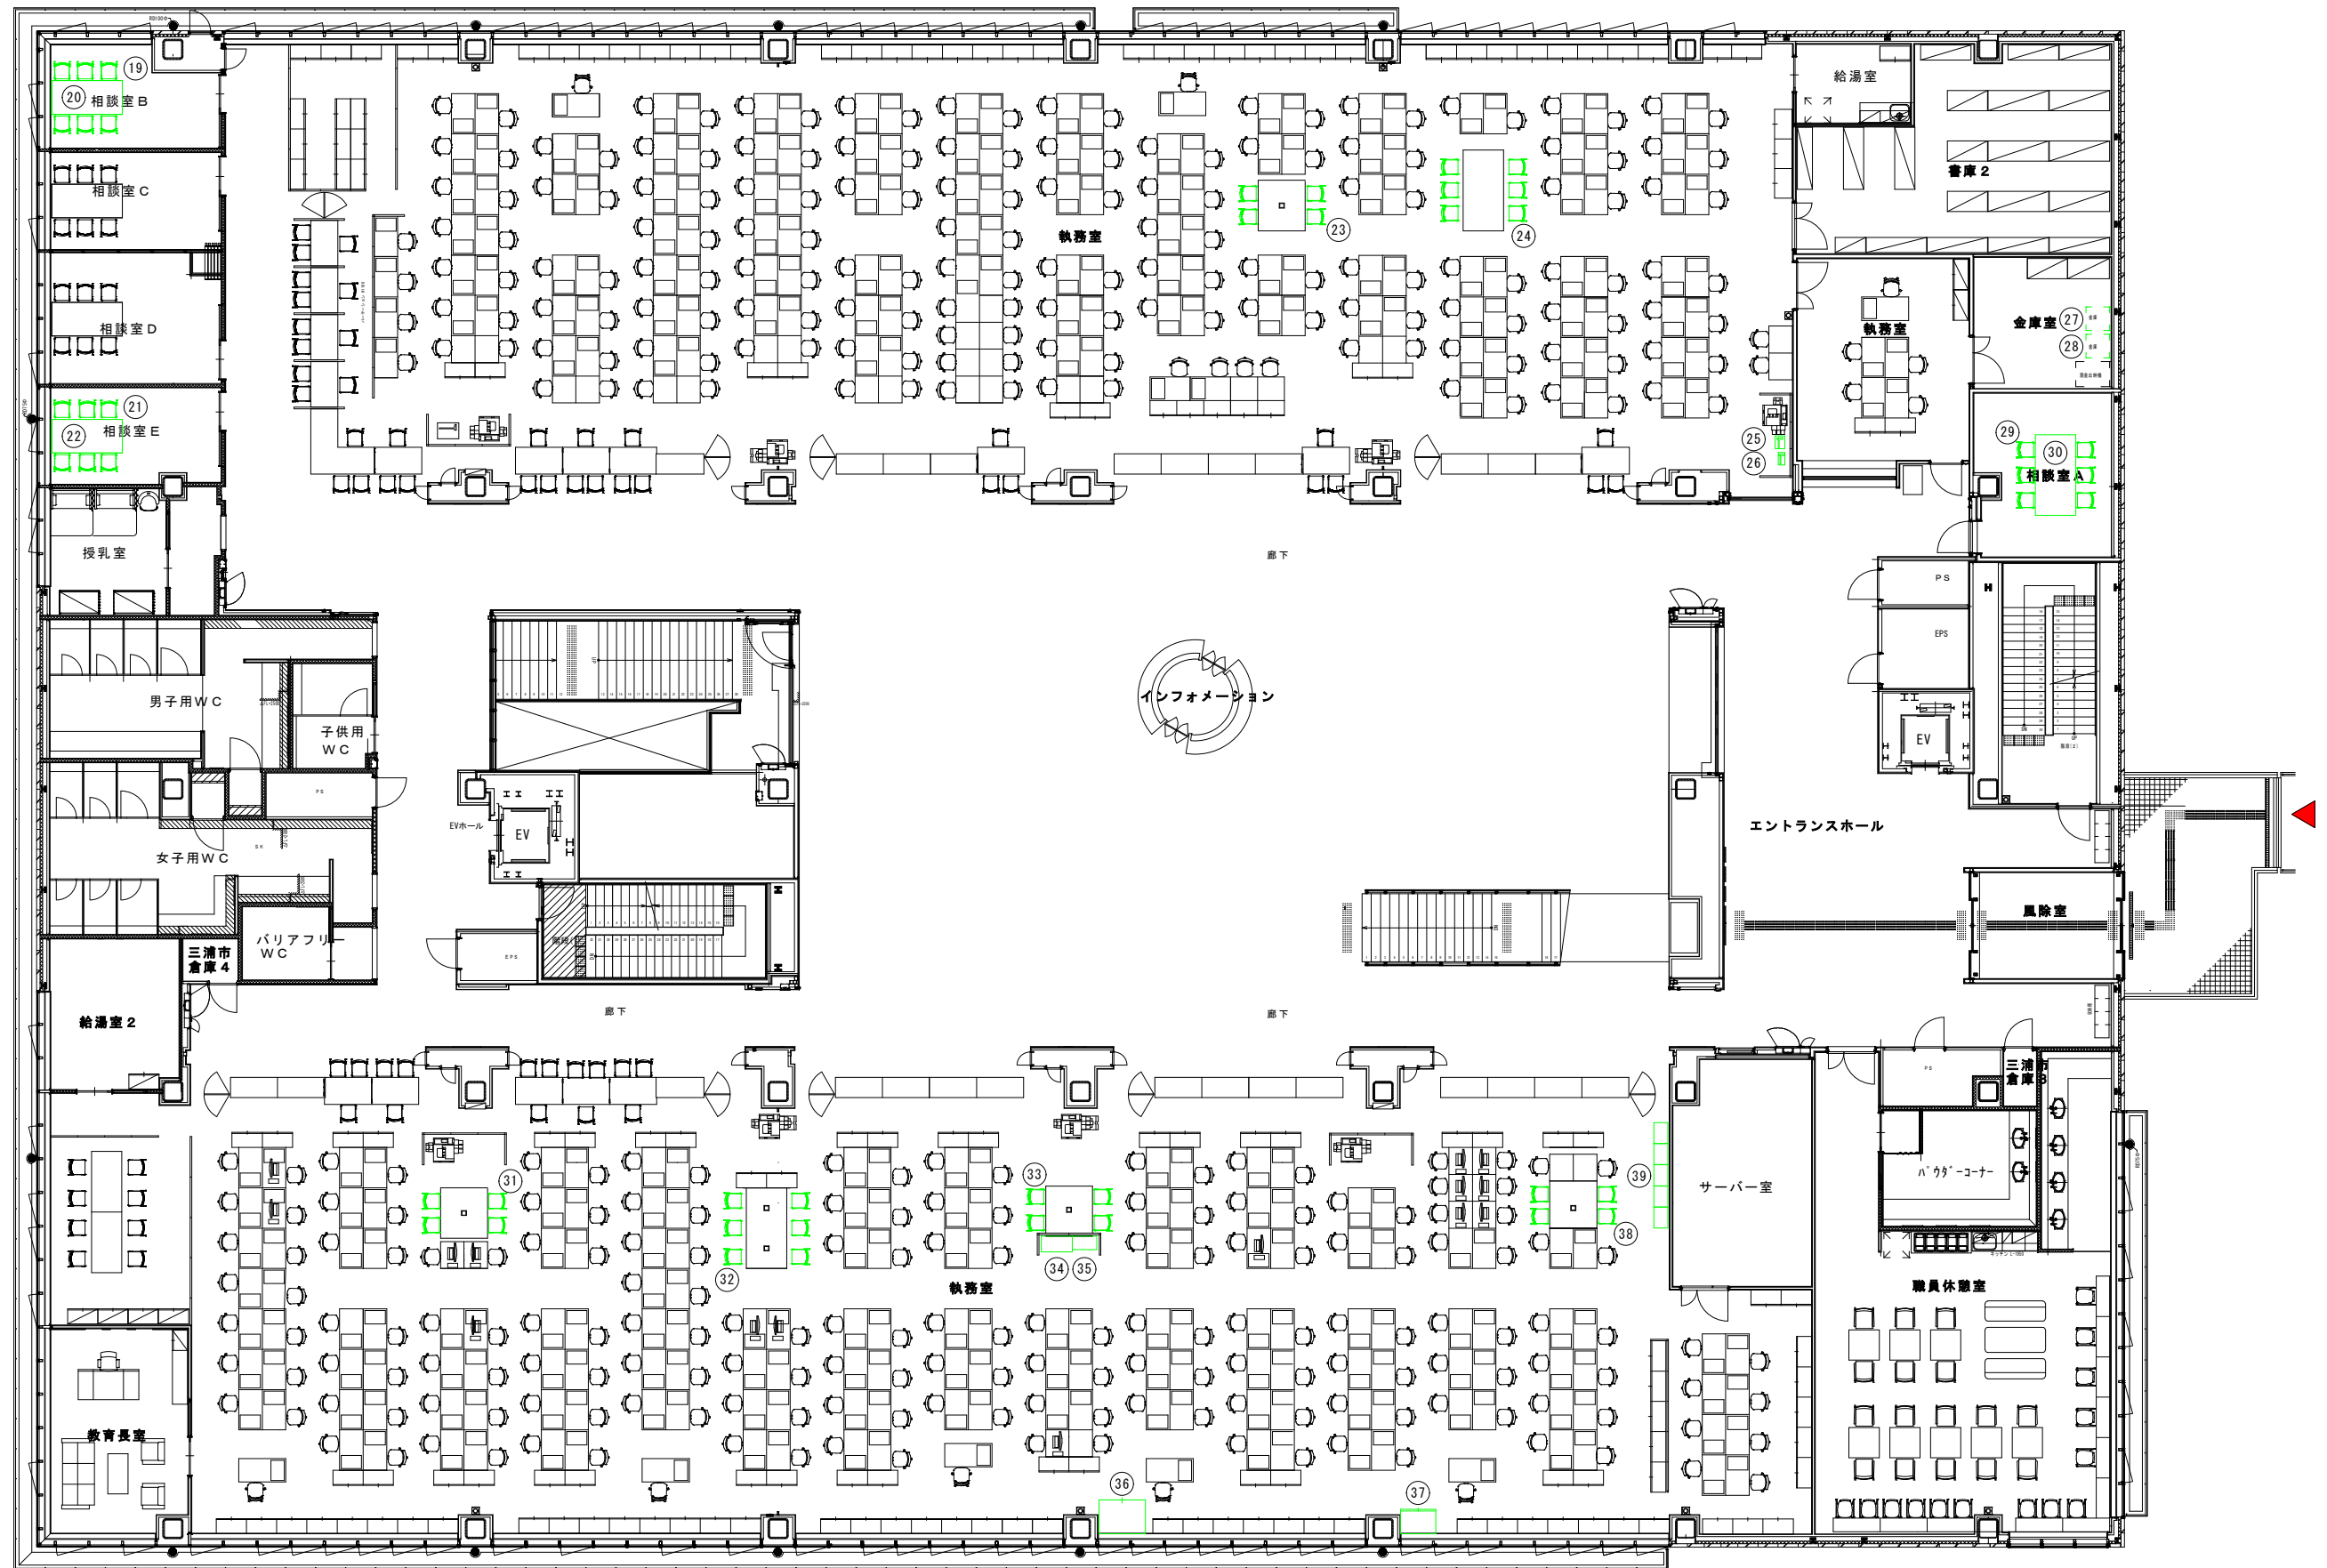

三浦市 総務部 財産管理課

神奈川県三浦市城山町1-1 TEL 046-882-1111

特記

業務名称	三浦市庁舎移転業務
図面名称	庁舎棟2階平面図

日付	R8.10
縮尺	1/200


図面NO	2/17
------	------



三浦市 総務部 財産管理課

神奈川県三浦市城山町1-1 TEL 046-882-1111

特記	業務名称	三浦市庁舎移転業務	日付	R8.10	図面NO	3/17
	図面名称	庁舎棟3階平面図	縮尺	1/200		

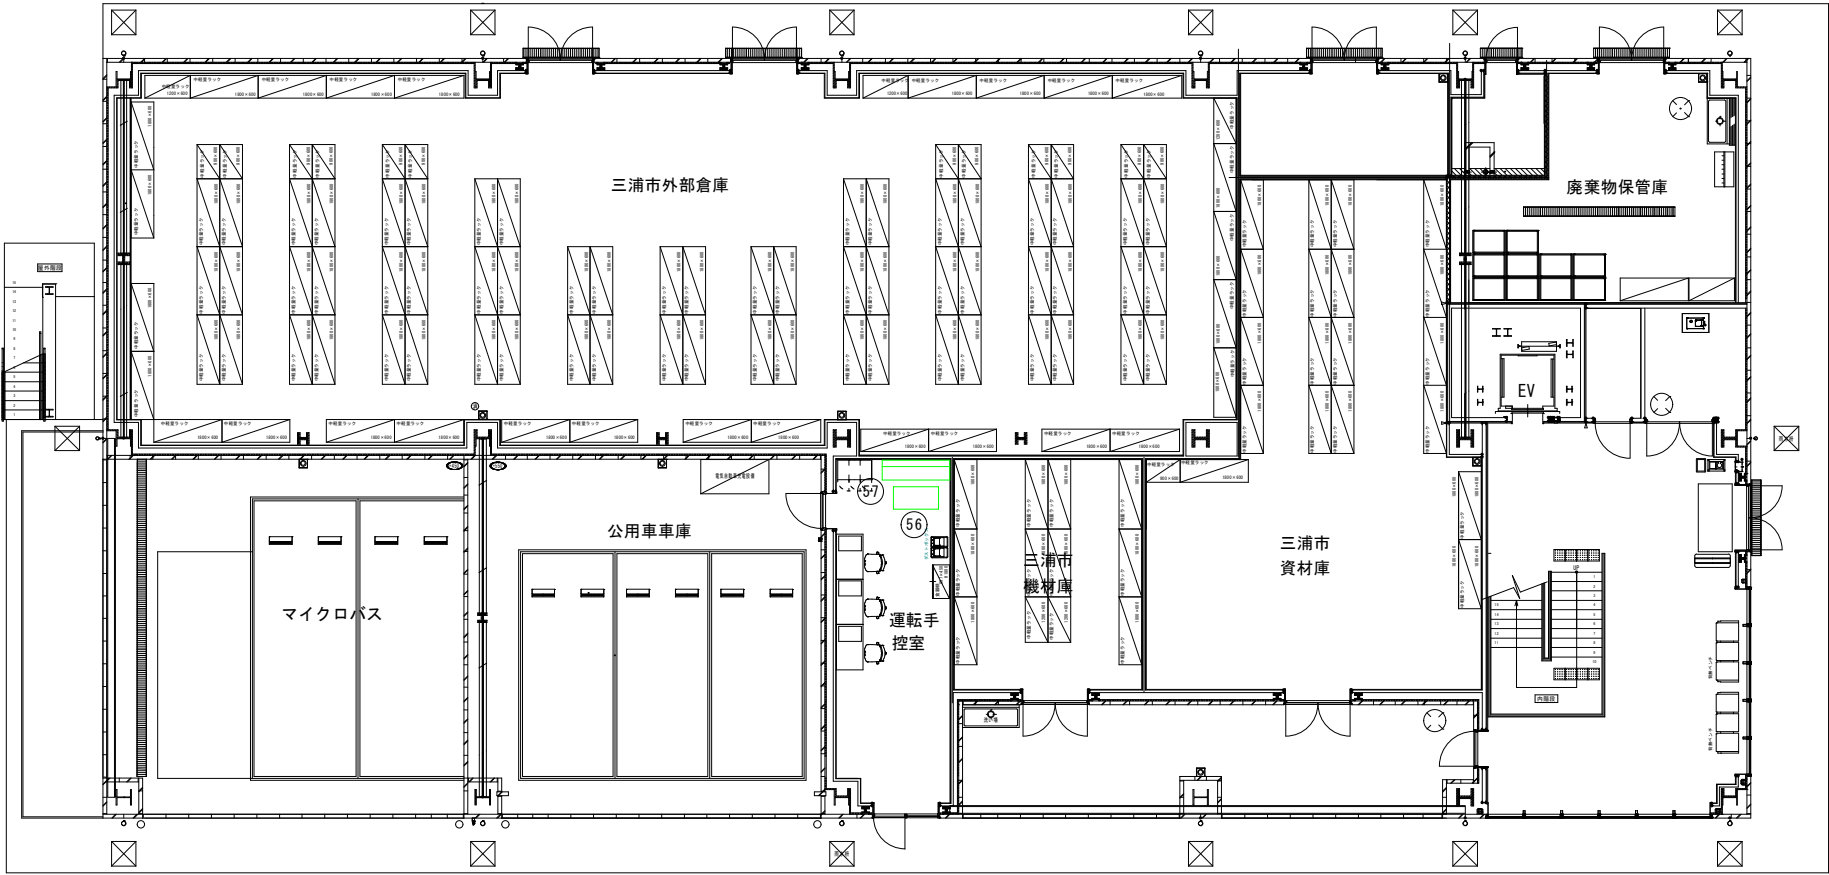

三浦市 総務部 財産管理課
神奈川県三浦市城山町1-1 TEL 046-882-1111

特記

業務名称	三浦市庁舎移転業務
図面名称	付属棟 1 階平面図

日付	R8.10
縮尺	1/200

図面NO
4/17

