


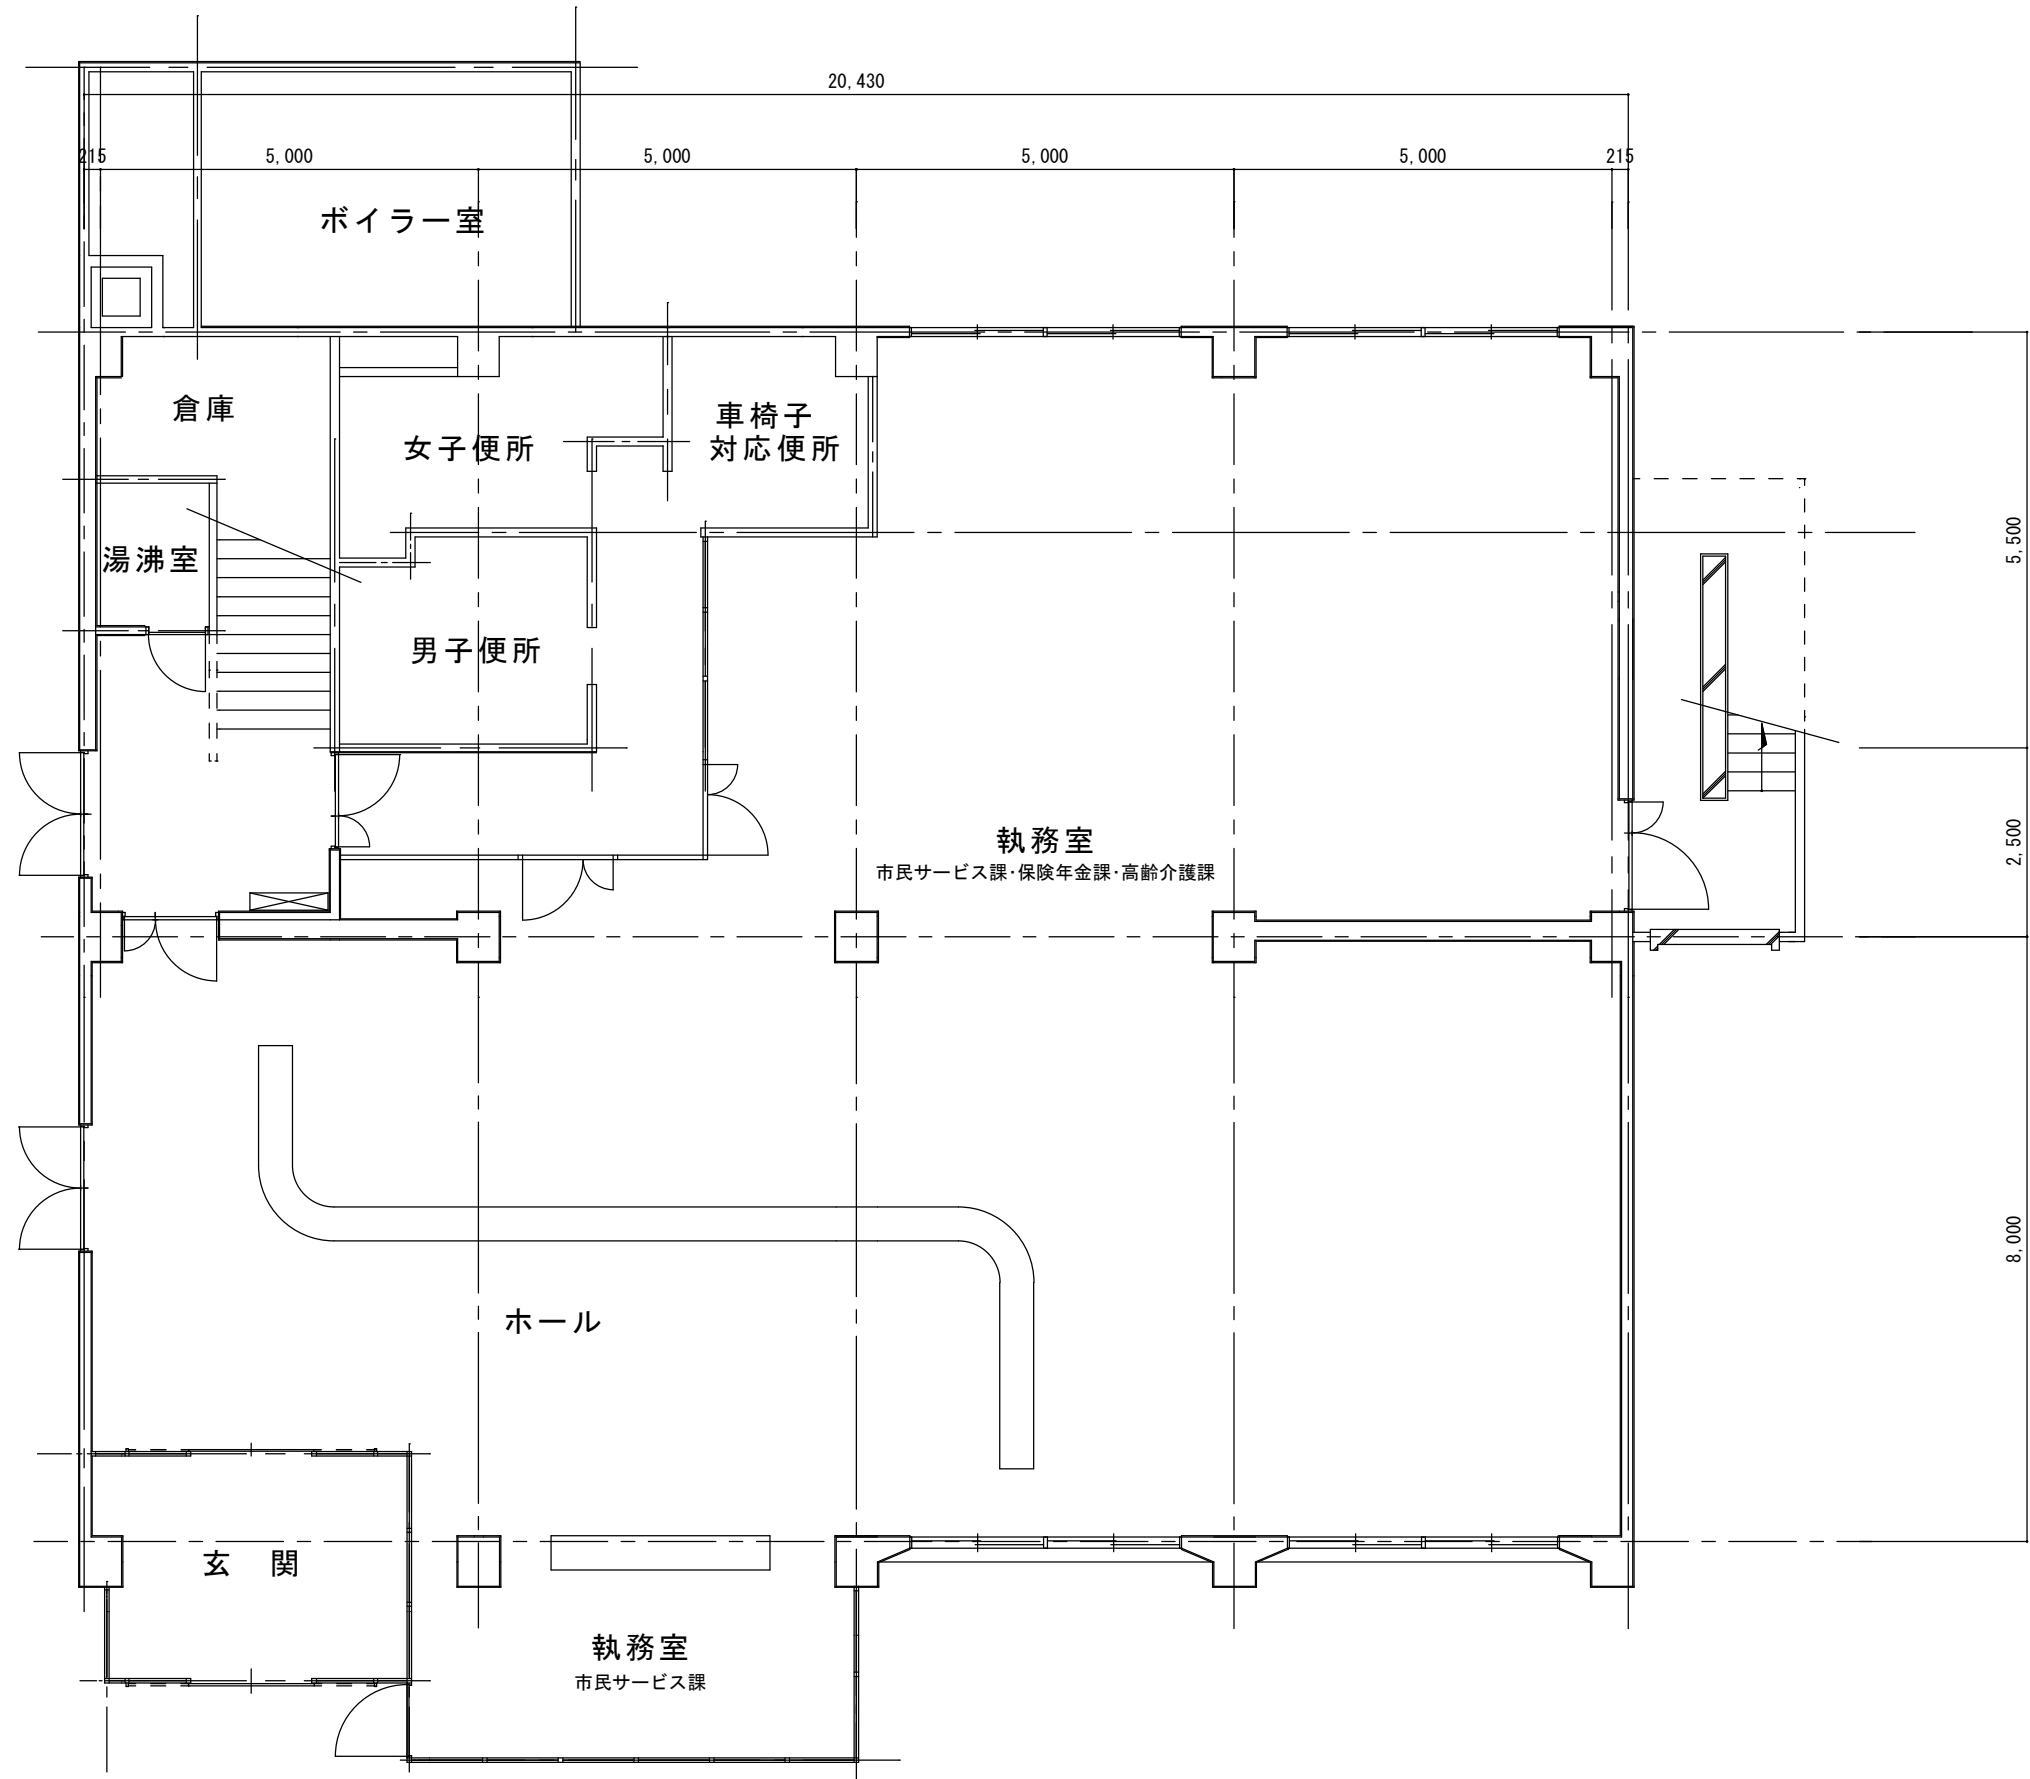

三浦市 総務部 財産管理課

神奈川県三浦市城山町1-1 TEL 046-882-1111

特記

業務名称

三浦市庁舎移転業務

日付

R8.10

図面NO


6/17

図面名称

本館1階平面図

縮尺

1/100

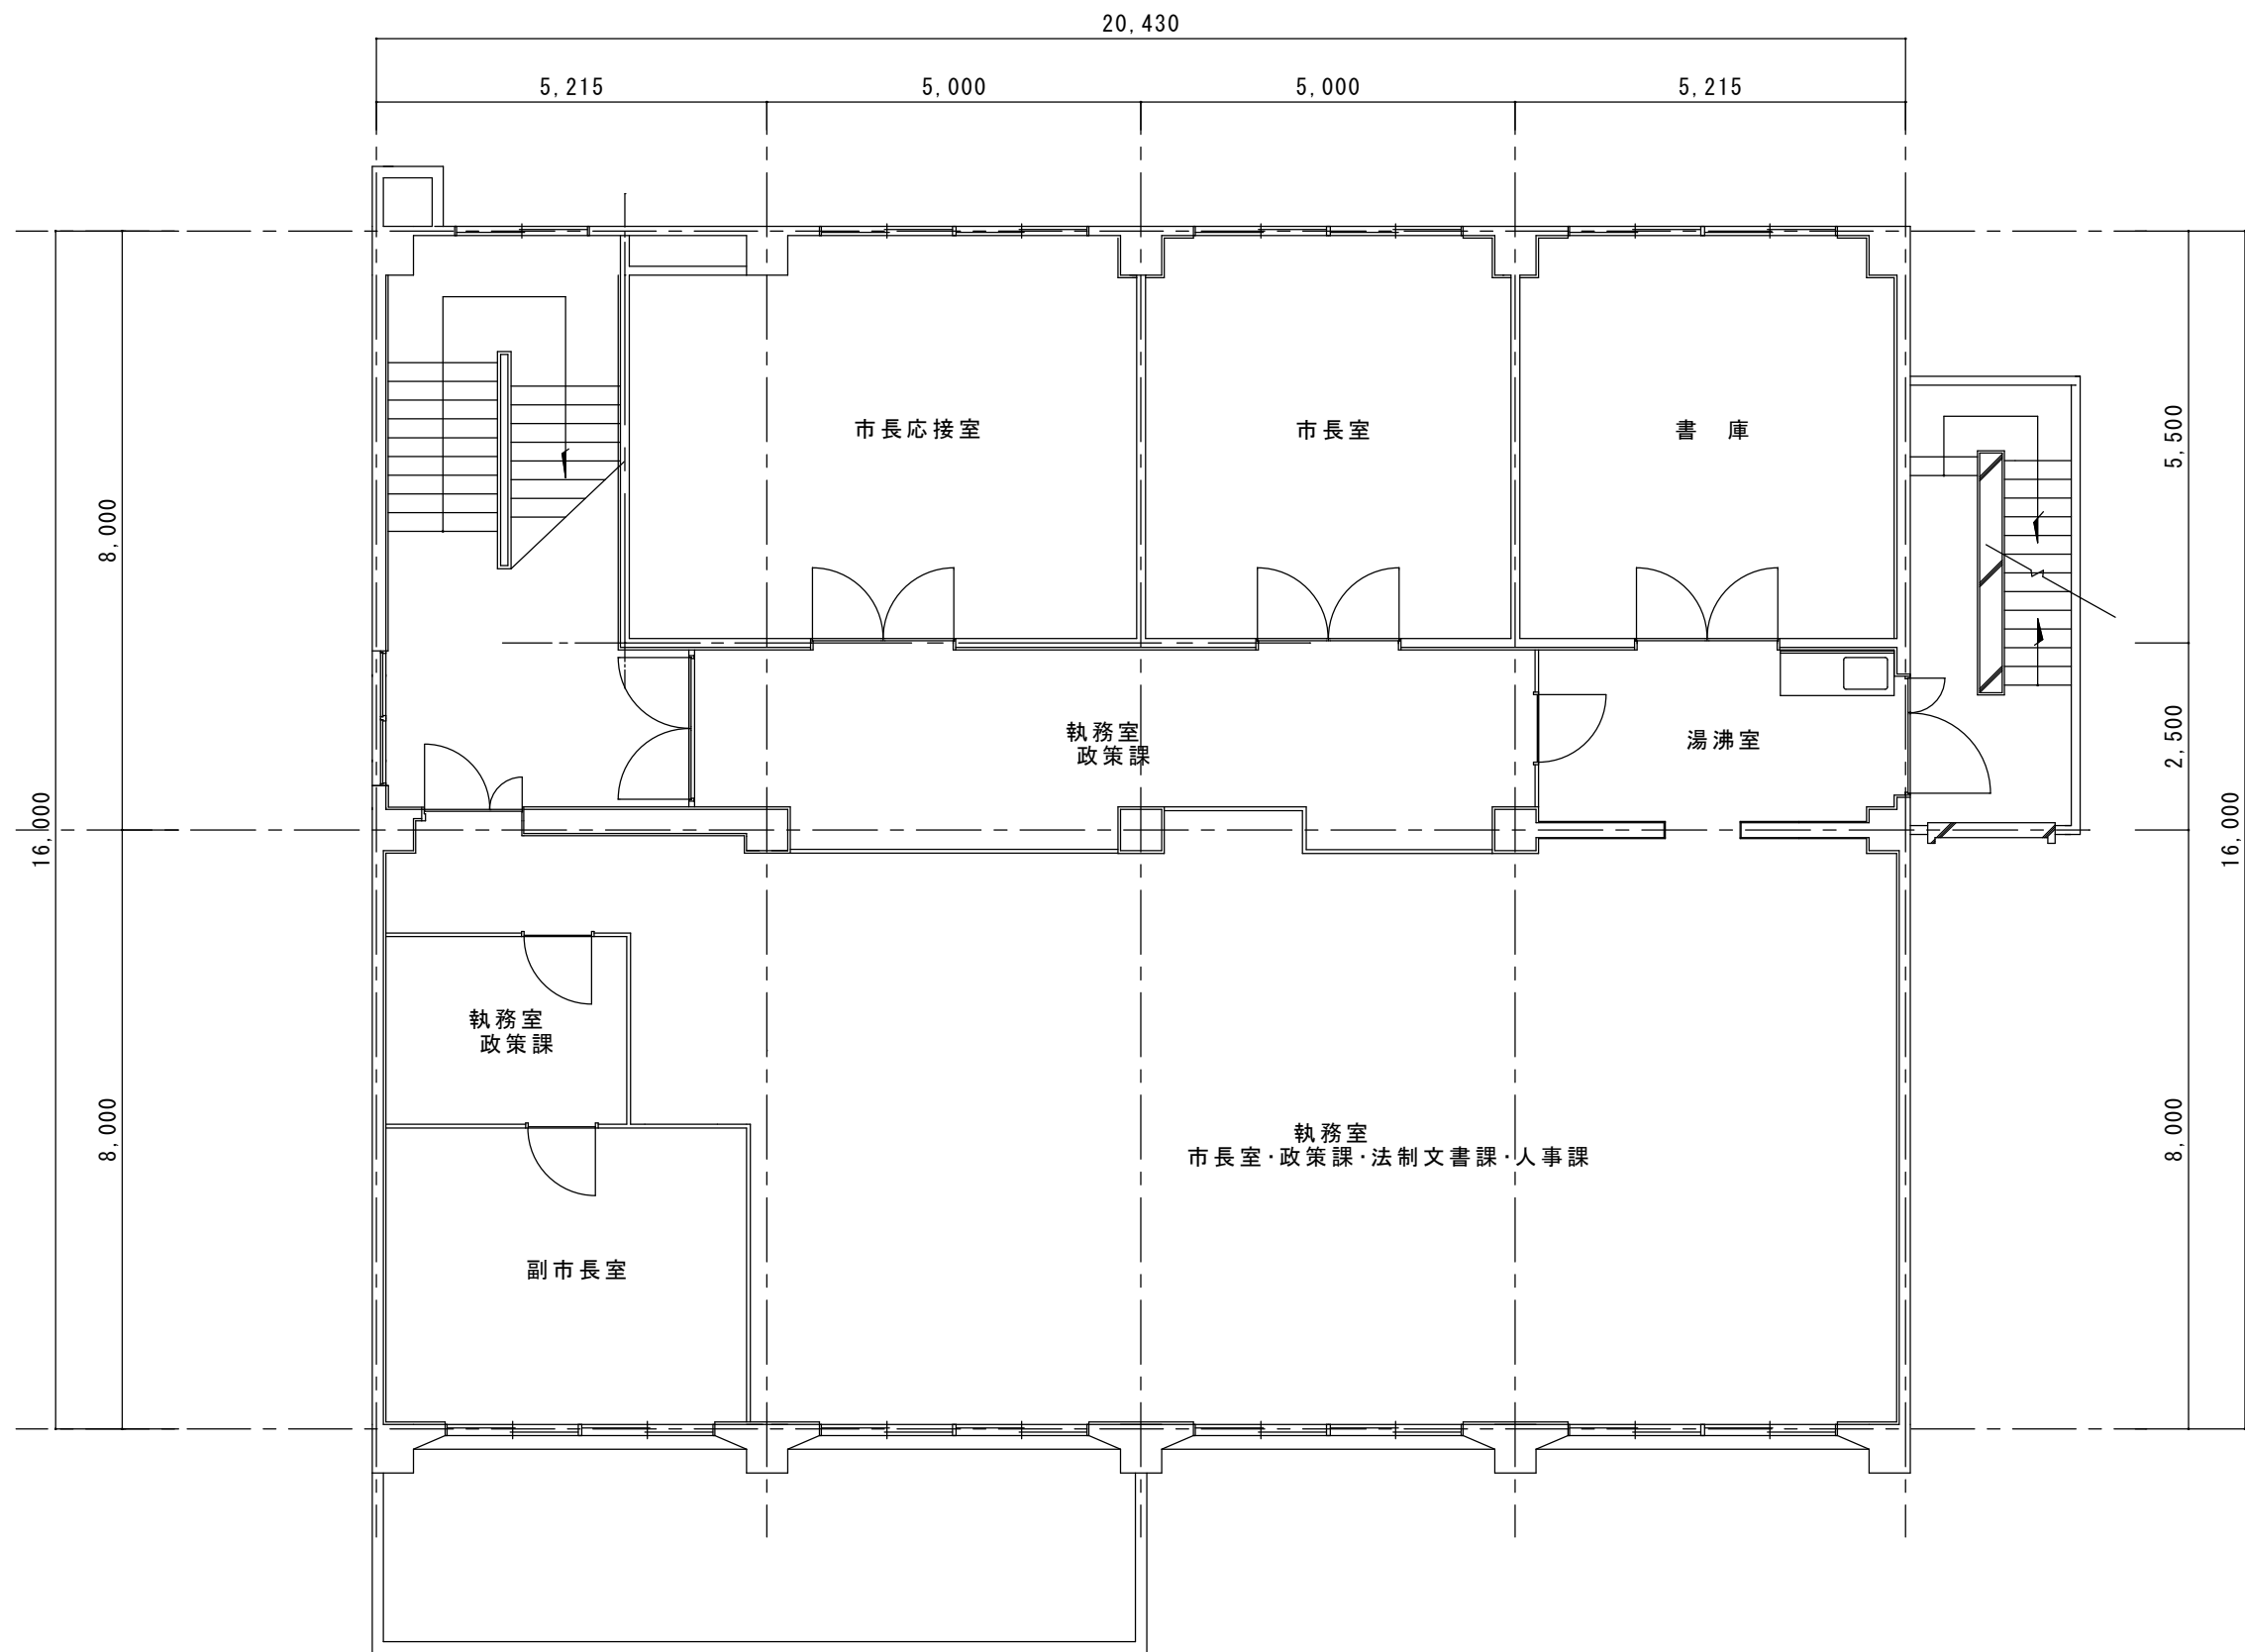

三浦市 総務部 財産管理課

神奈川県三浦市城山町1-1 TEL 046-882-1111

特記

業務名称

三浦市庁舎移転業務

日付

R8.10

図面NO


7/17

図面名称

本館2階平面図

縮尺

1/100

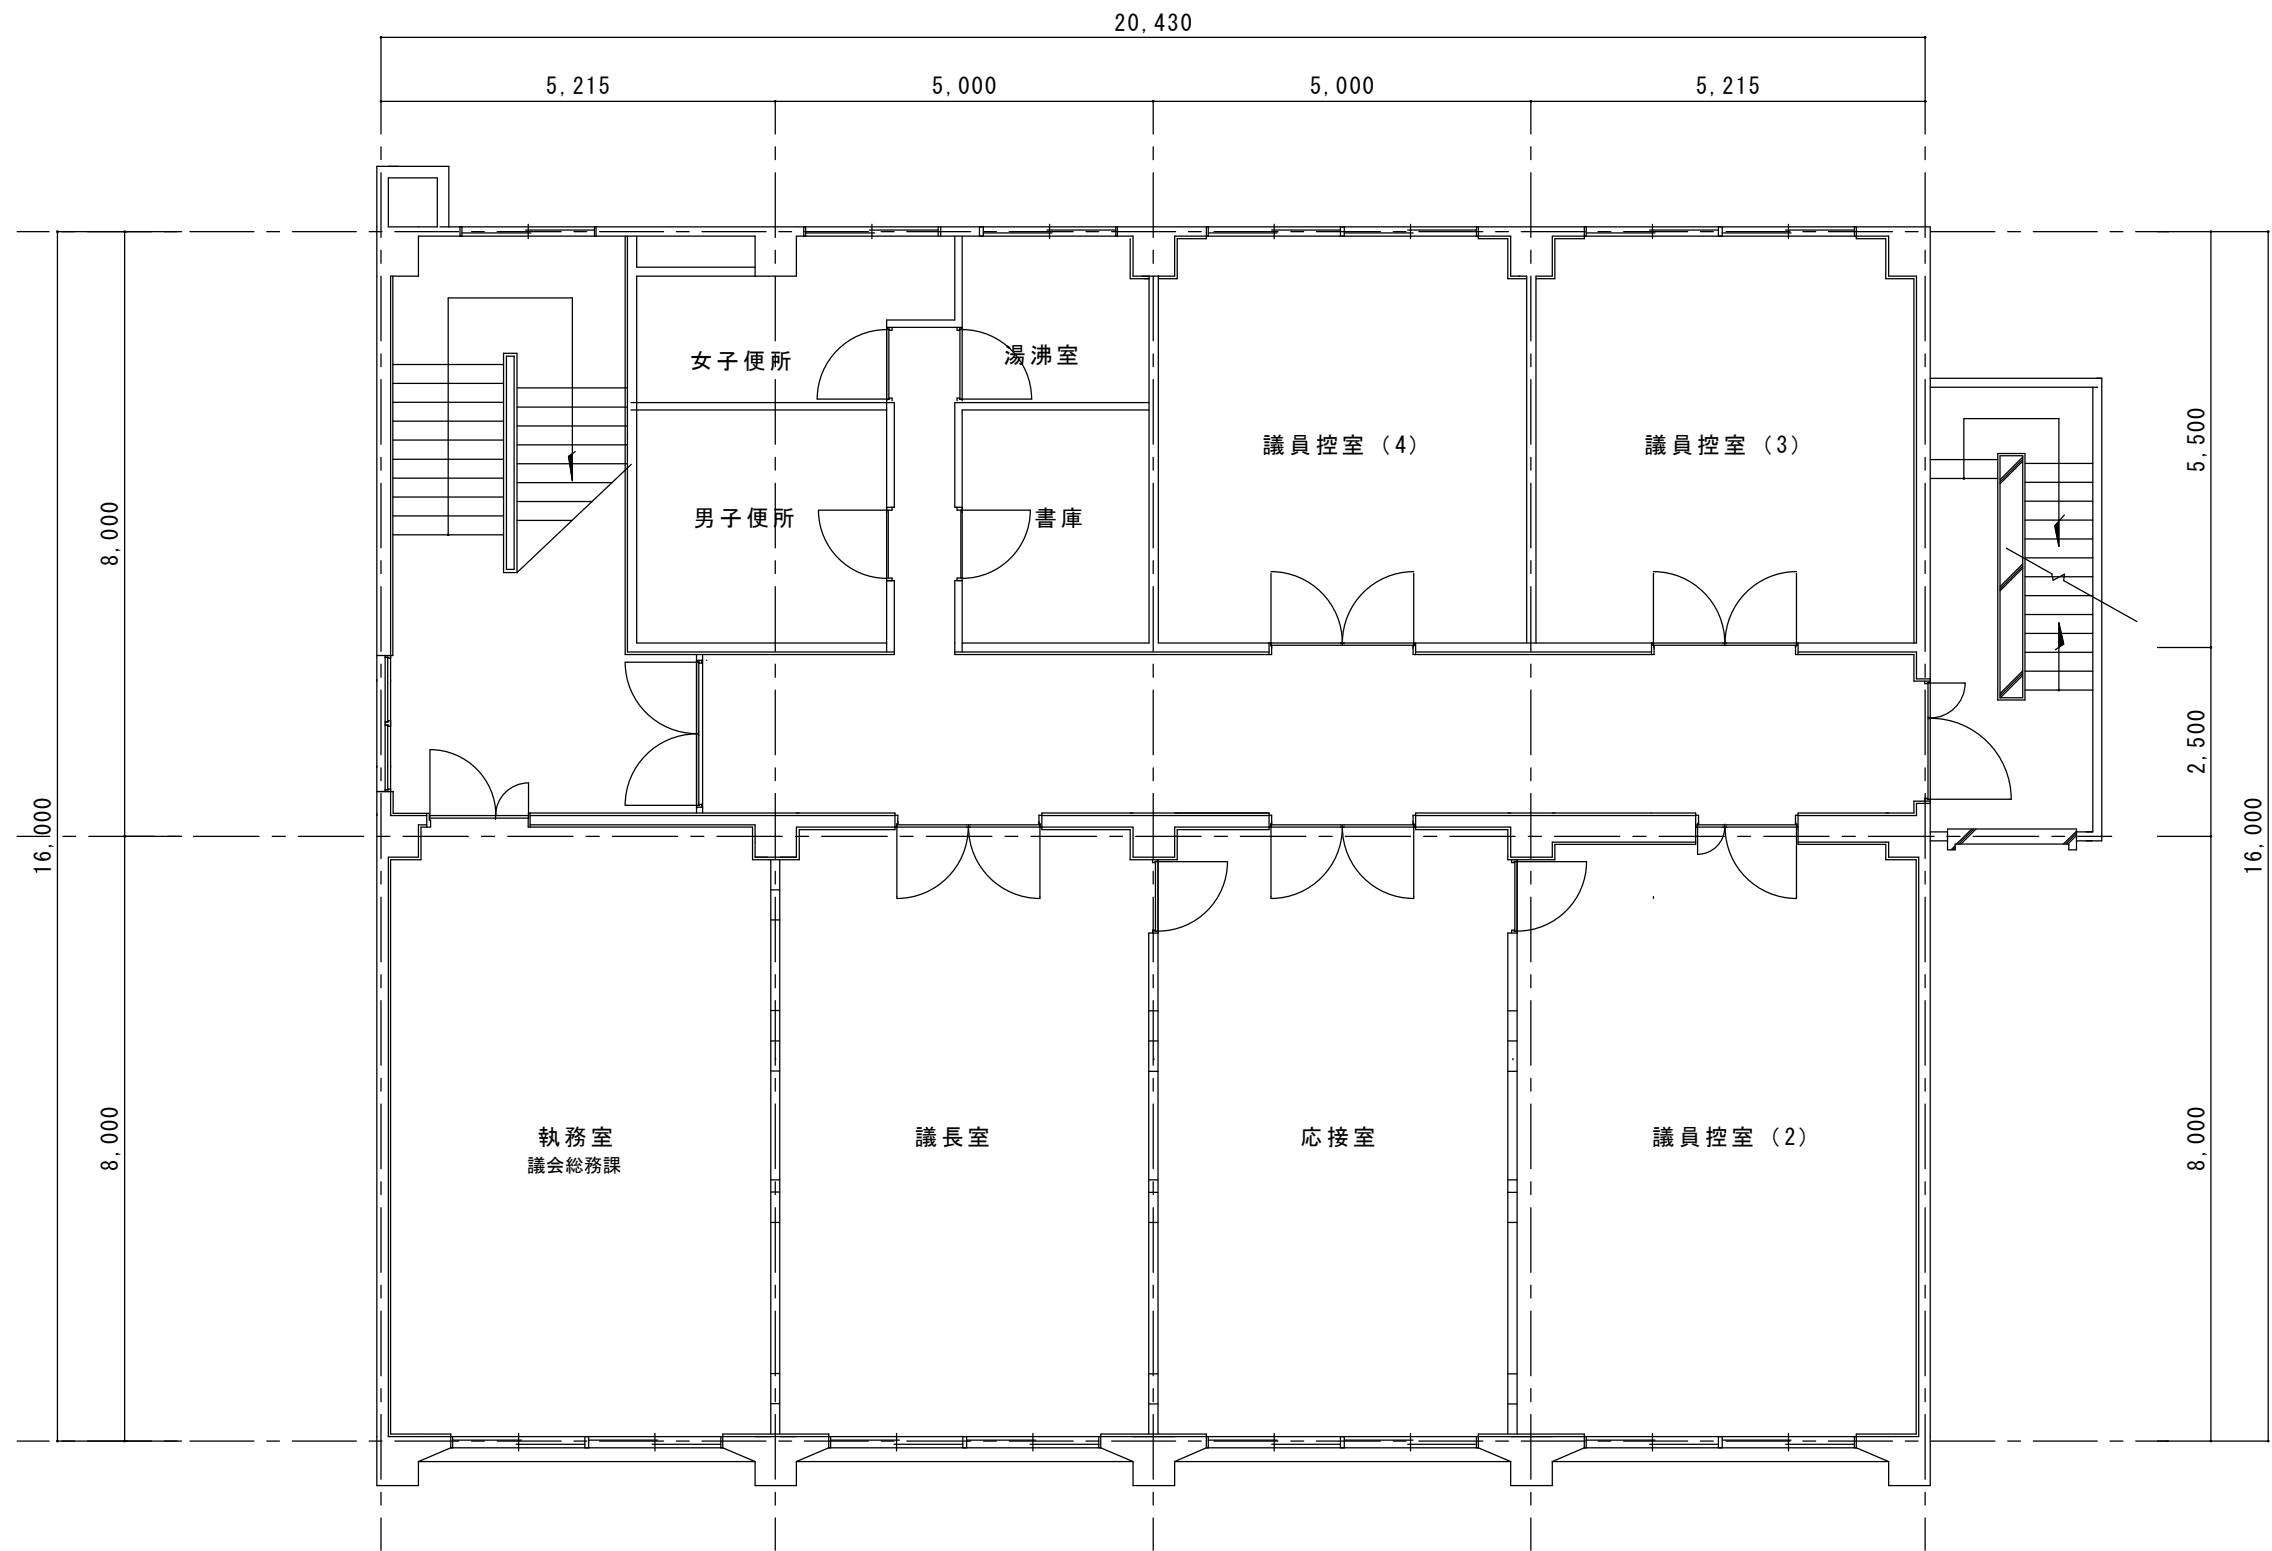

三浦市 総務部 財産管理課

神奈川県三浦市城山町1-1 TEL 046-882-1111

特記

業務名称

三浦市庁舎移転業務

日付

R8.10

図面NO


8/17

図面名称

本館3階平面図

縮尺

1/100

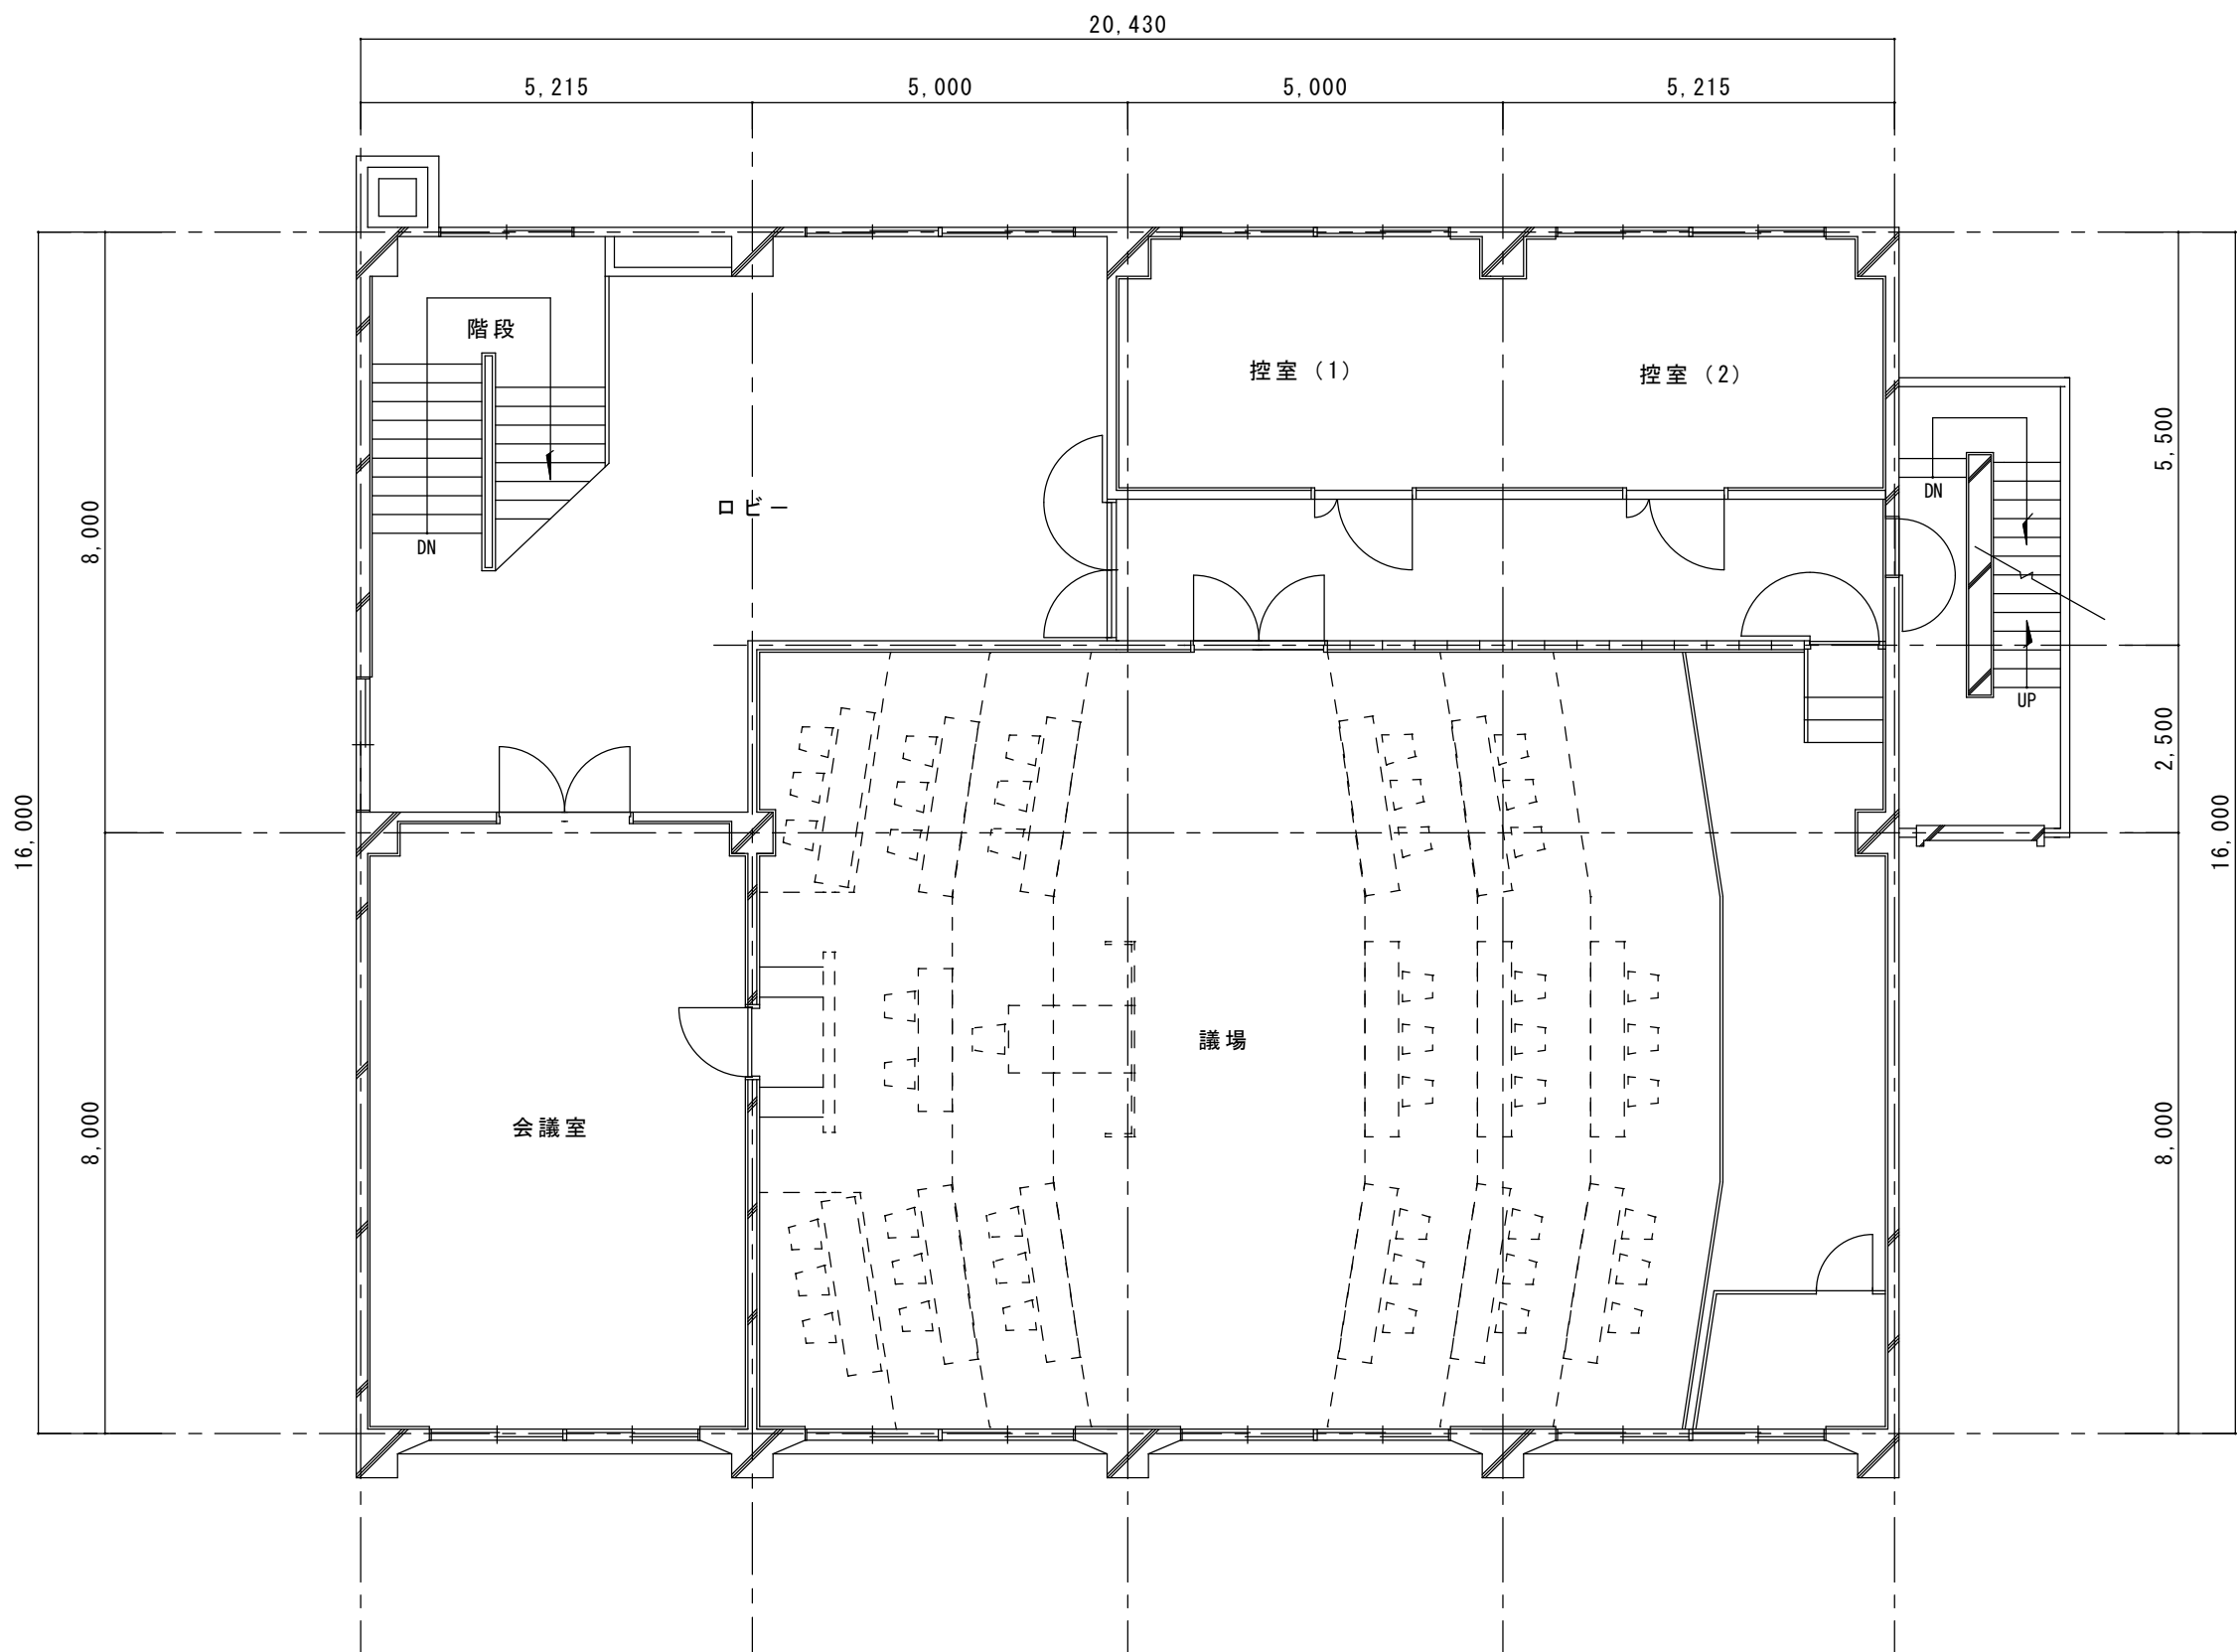

三浦市 総務部 財産管理課

神奈川県三浦市城山町1-1 TEL 046-882-1111

特記

業務名称

三浦市庁舎移転業務

日付

R8.10

図面NO


9/17

図面名称

本館4階平面図

縮尺

1/100

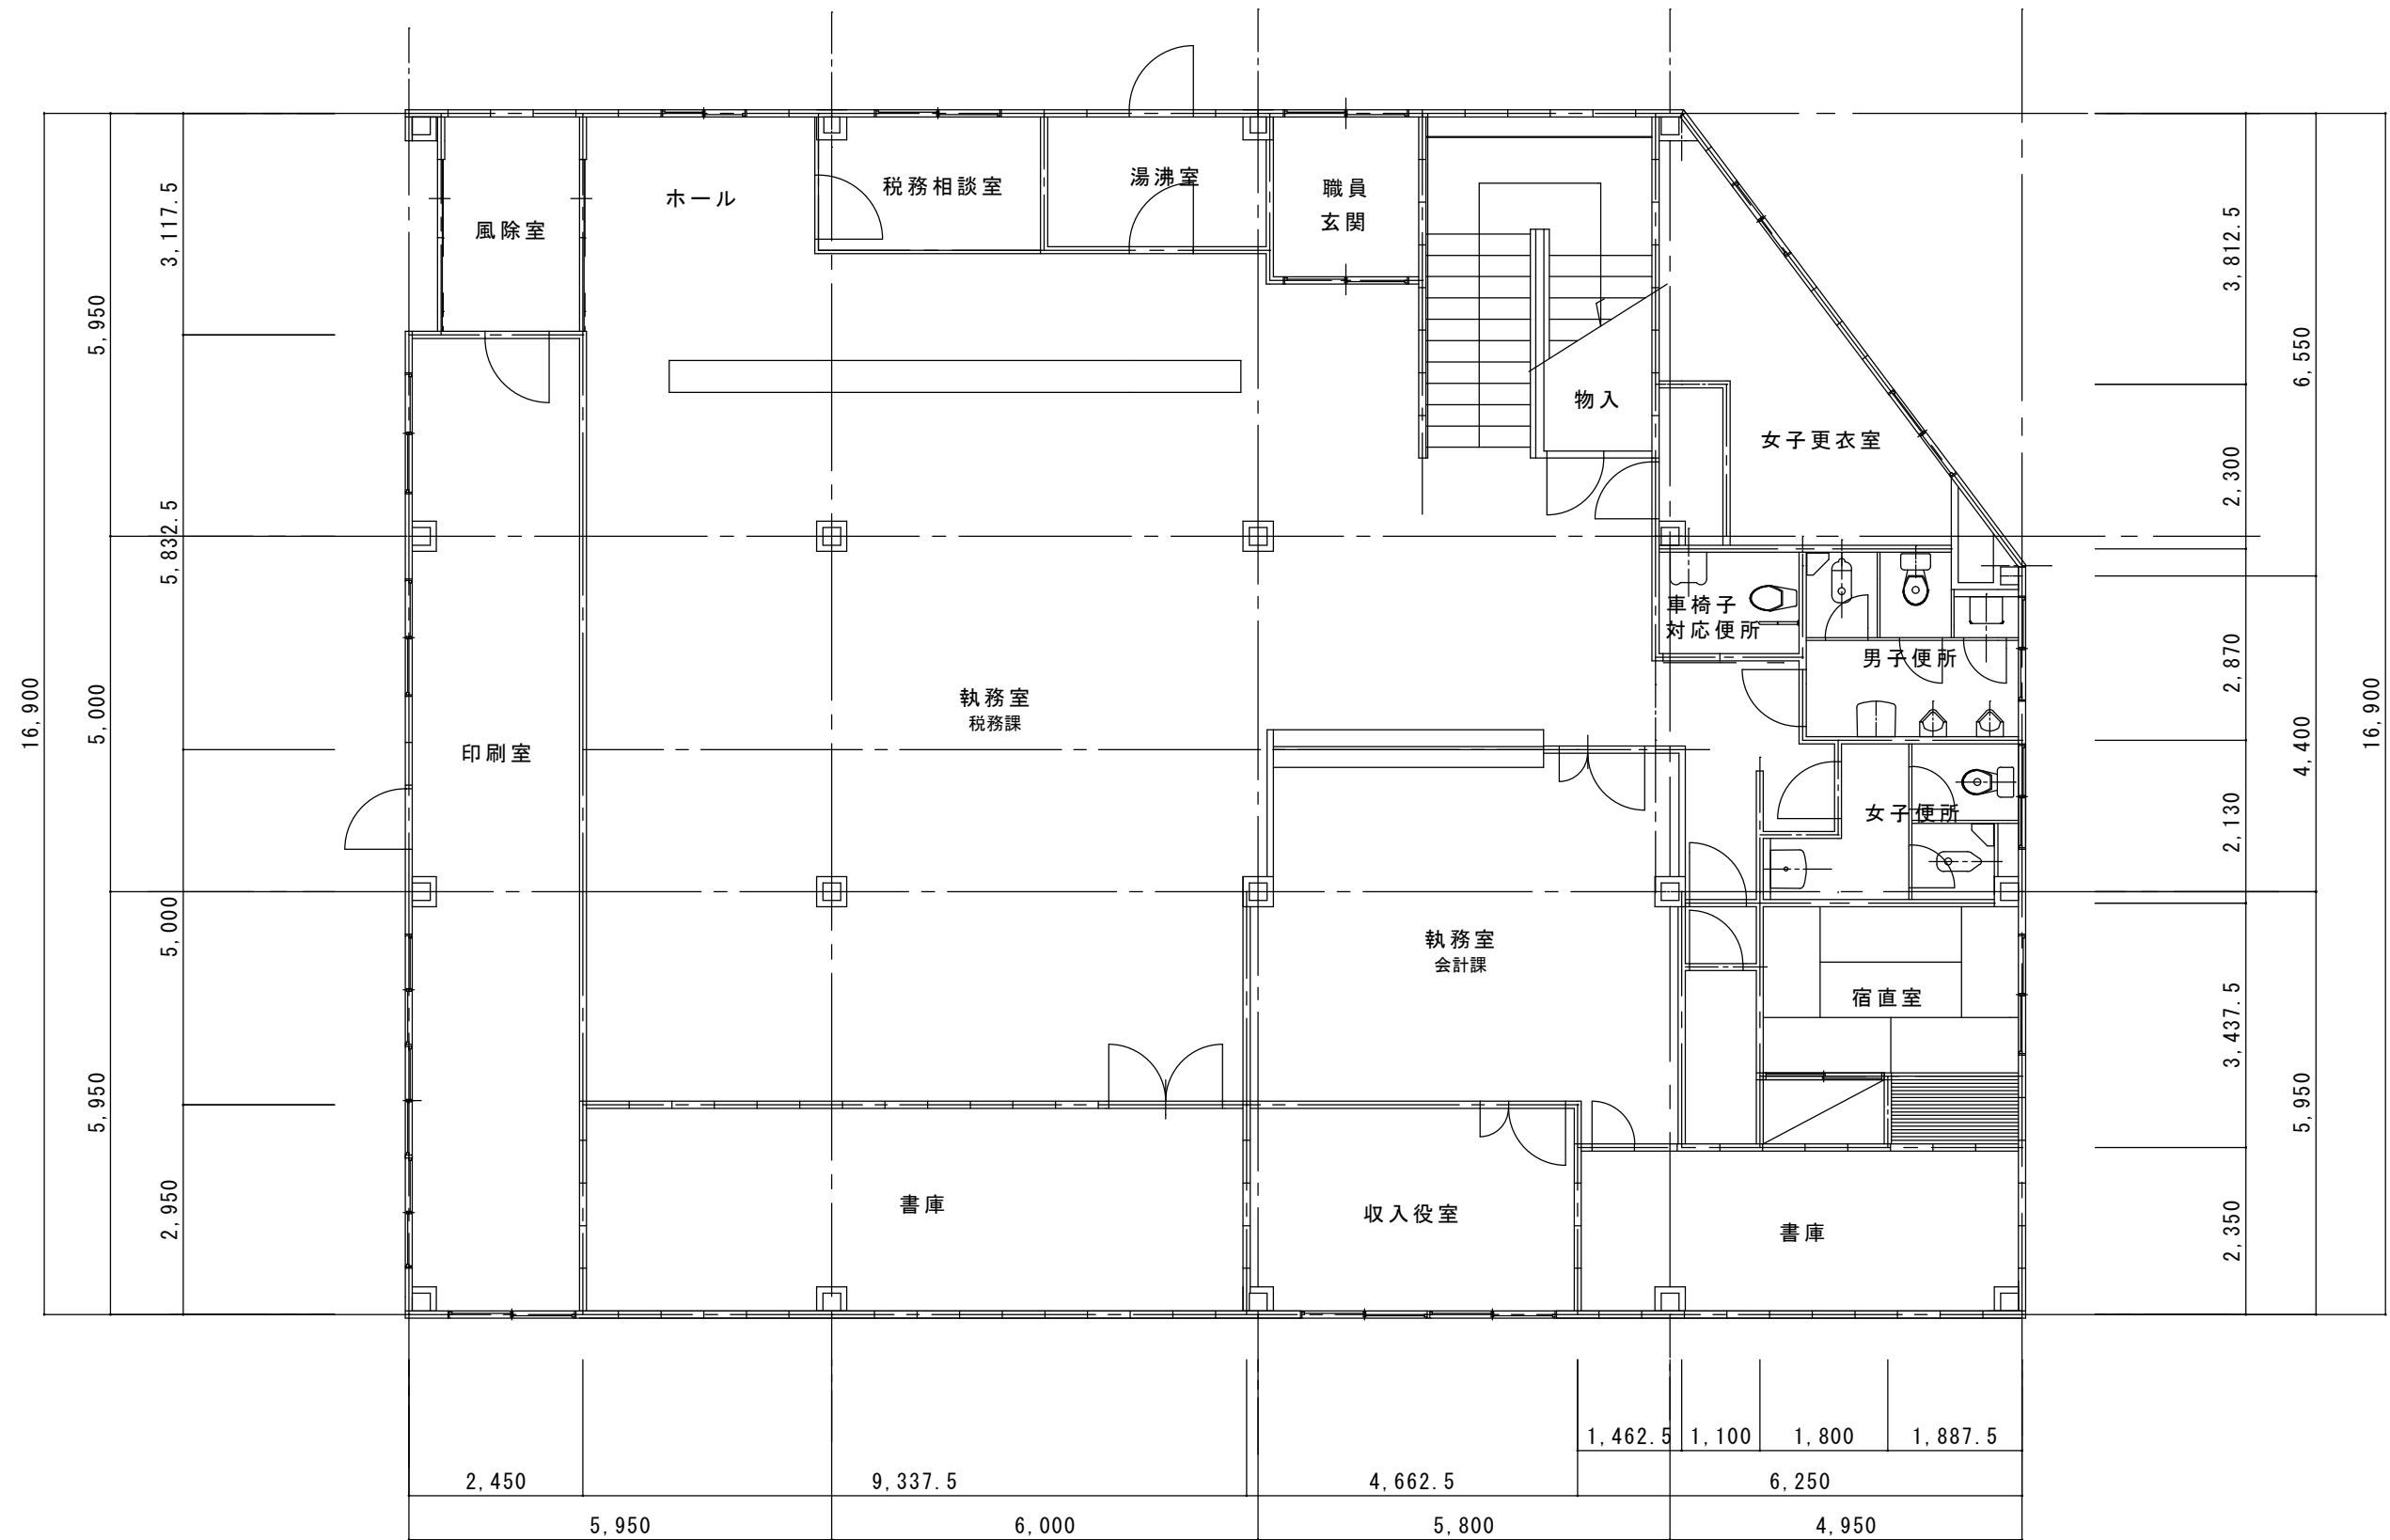

三浦市 総務部 財産管理課

神奈川県三浦市城山町1-1 TEL 046-882-1111

特記

業務名称

三浦市庁舎移転業務

日付

R8.10

図面NO


10/17

図面名称

分館 1 階平面図

縮尺

1/100

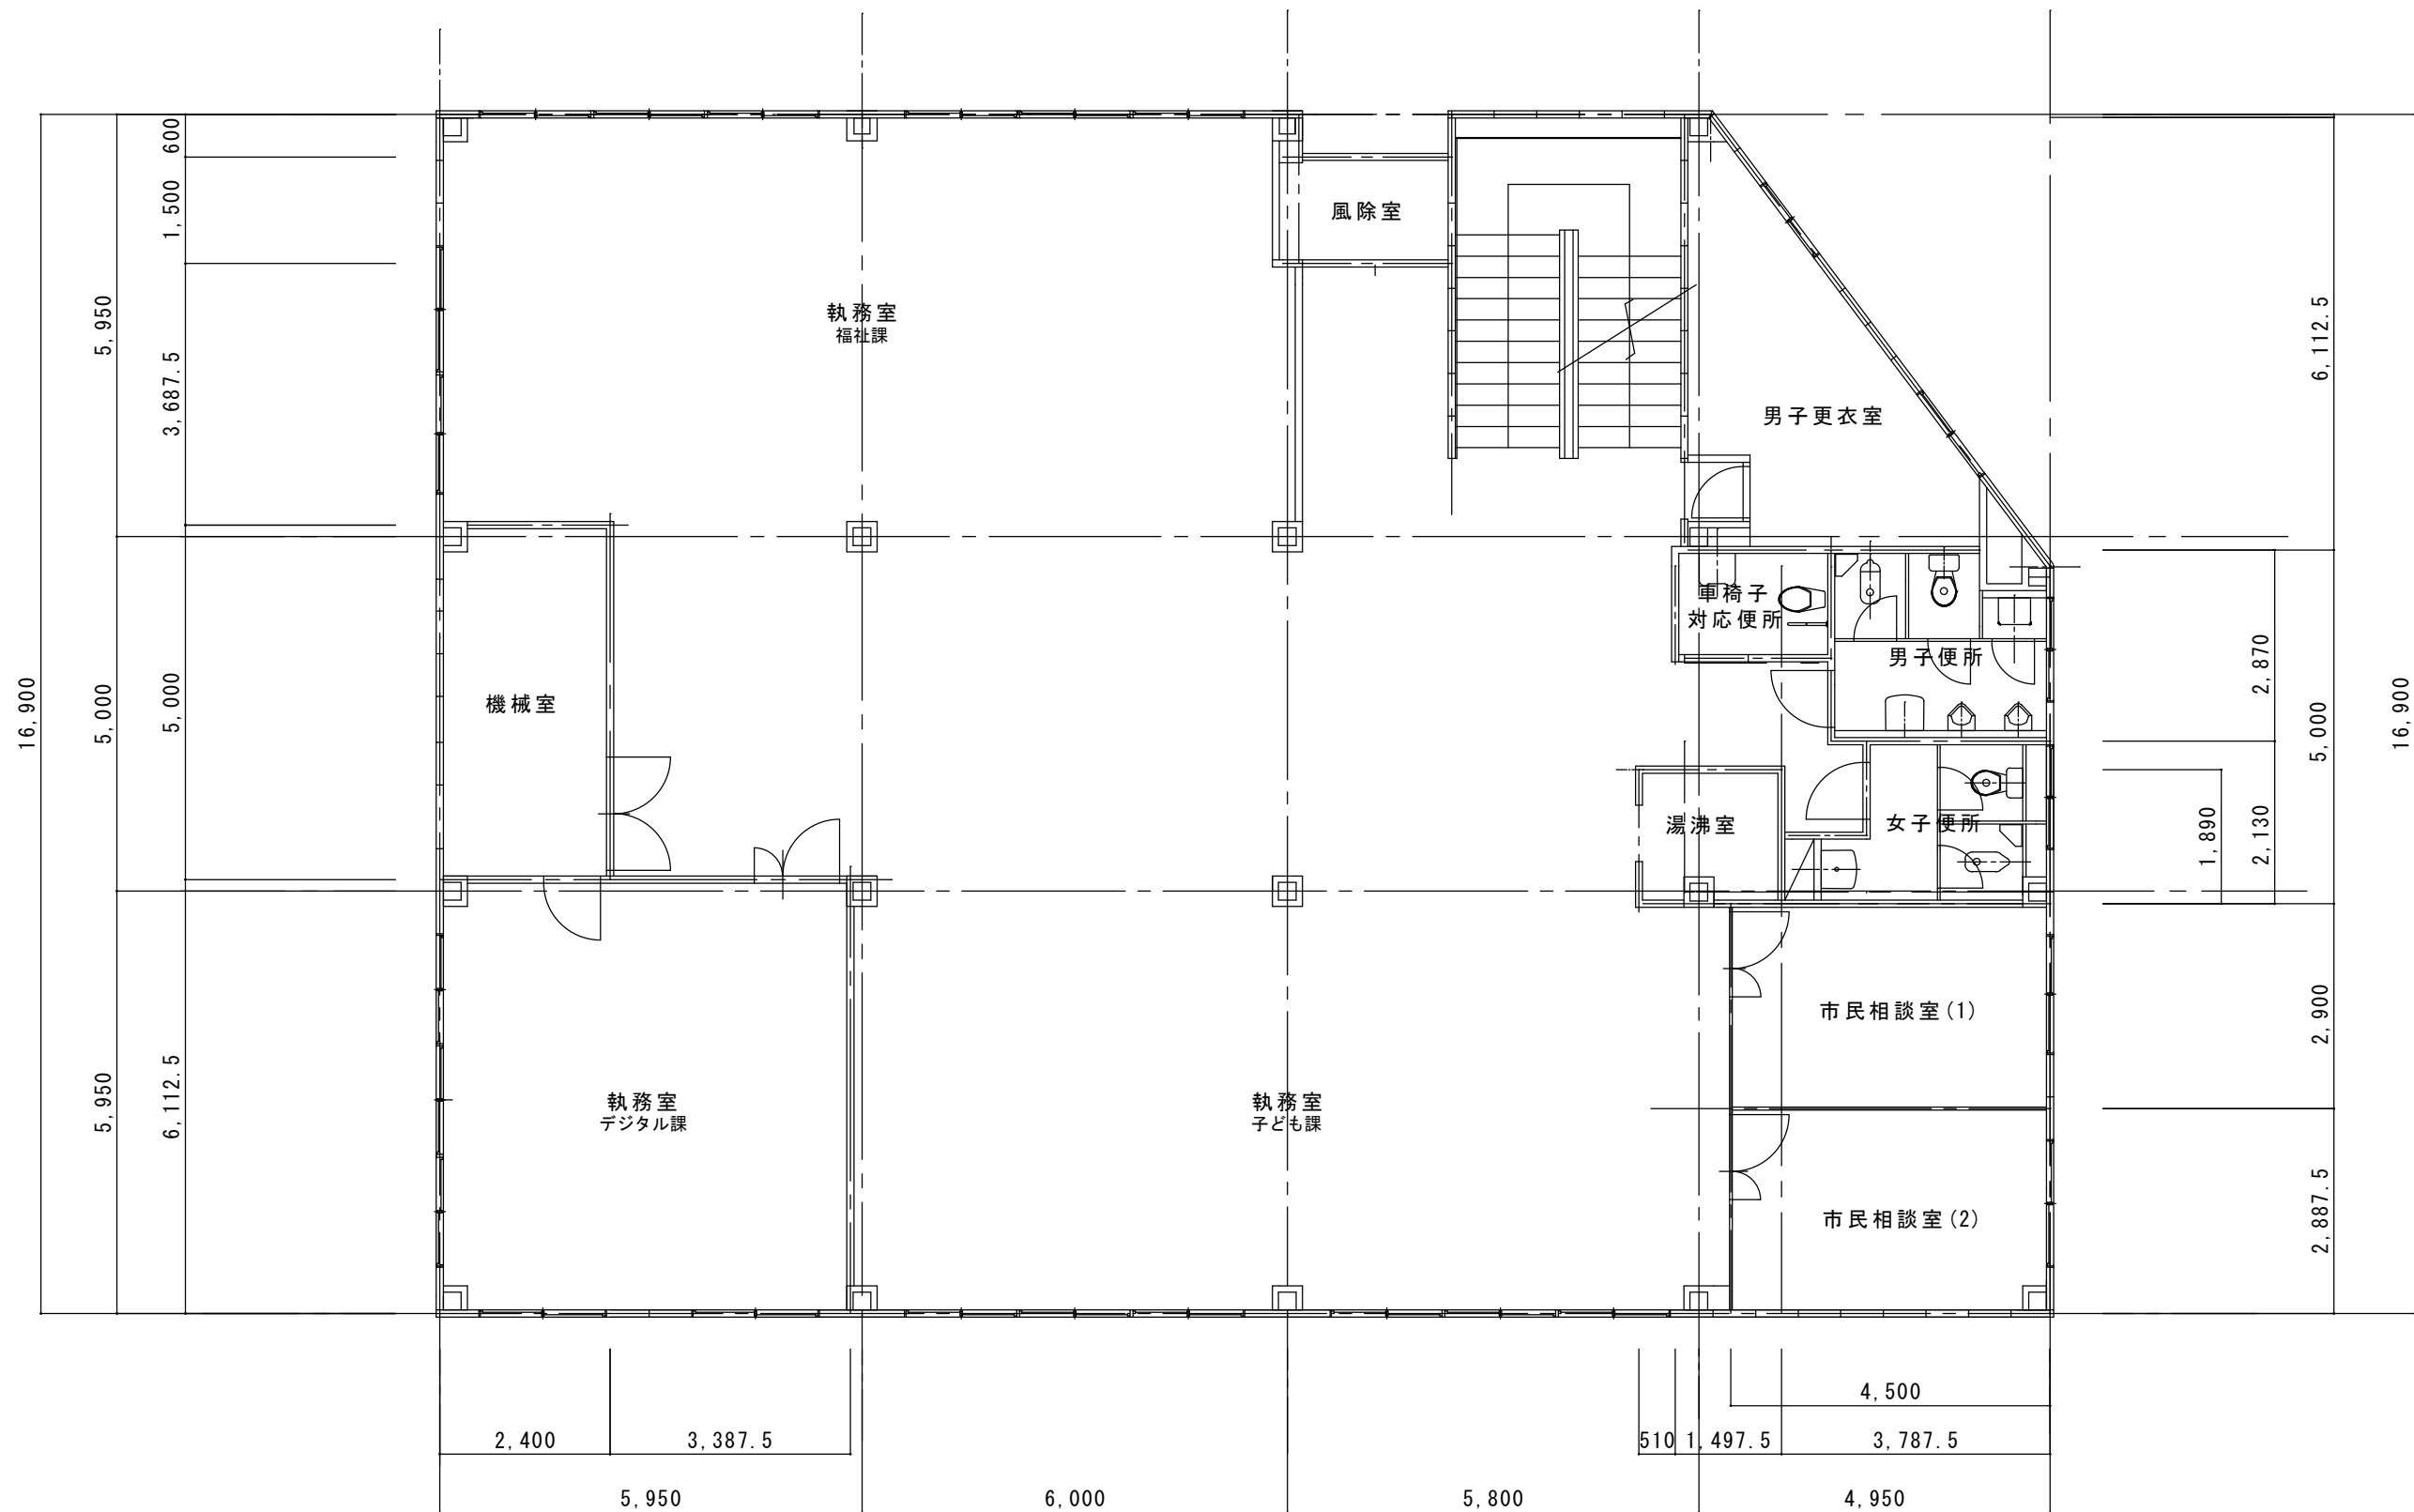

三浦市 総務部 財産管理課


神奈川県三浦市城山町1-1 TEL 046-882-1111

特記

業務名称	三浦市庁舎移転業務
図面名称	分館2階平面図

日付	R8.10
縮尺	1/100

図面NO	11/17
------	-------

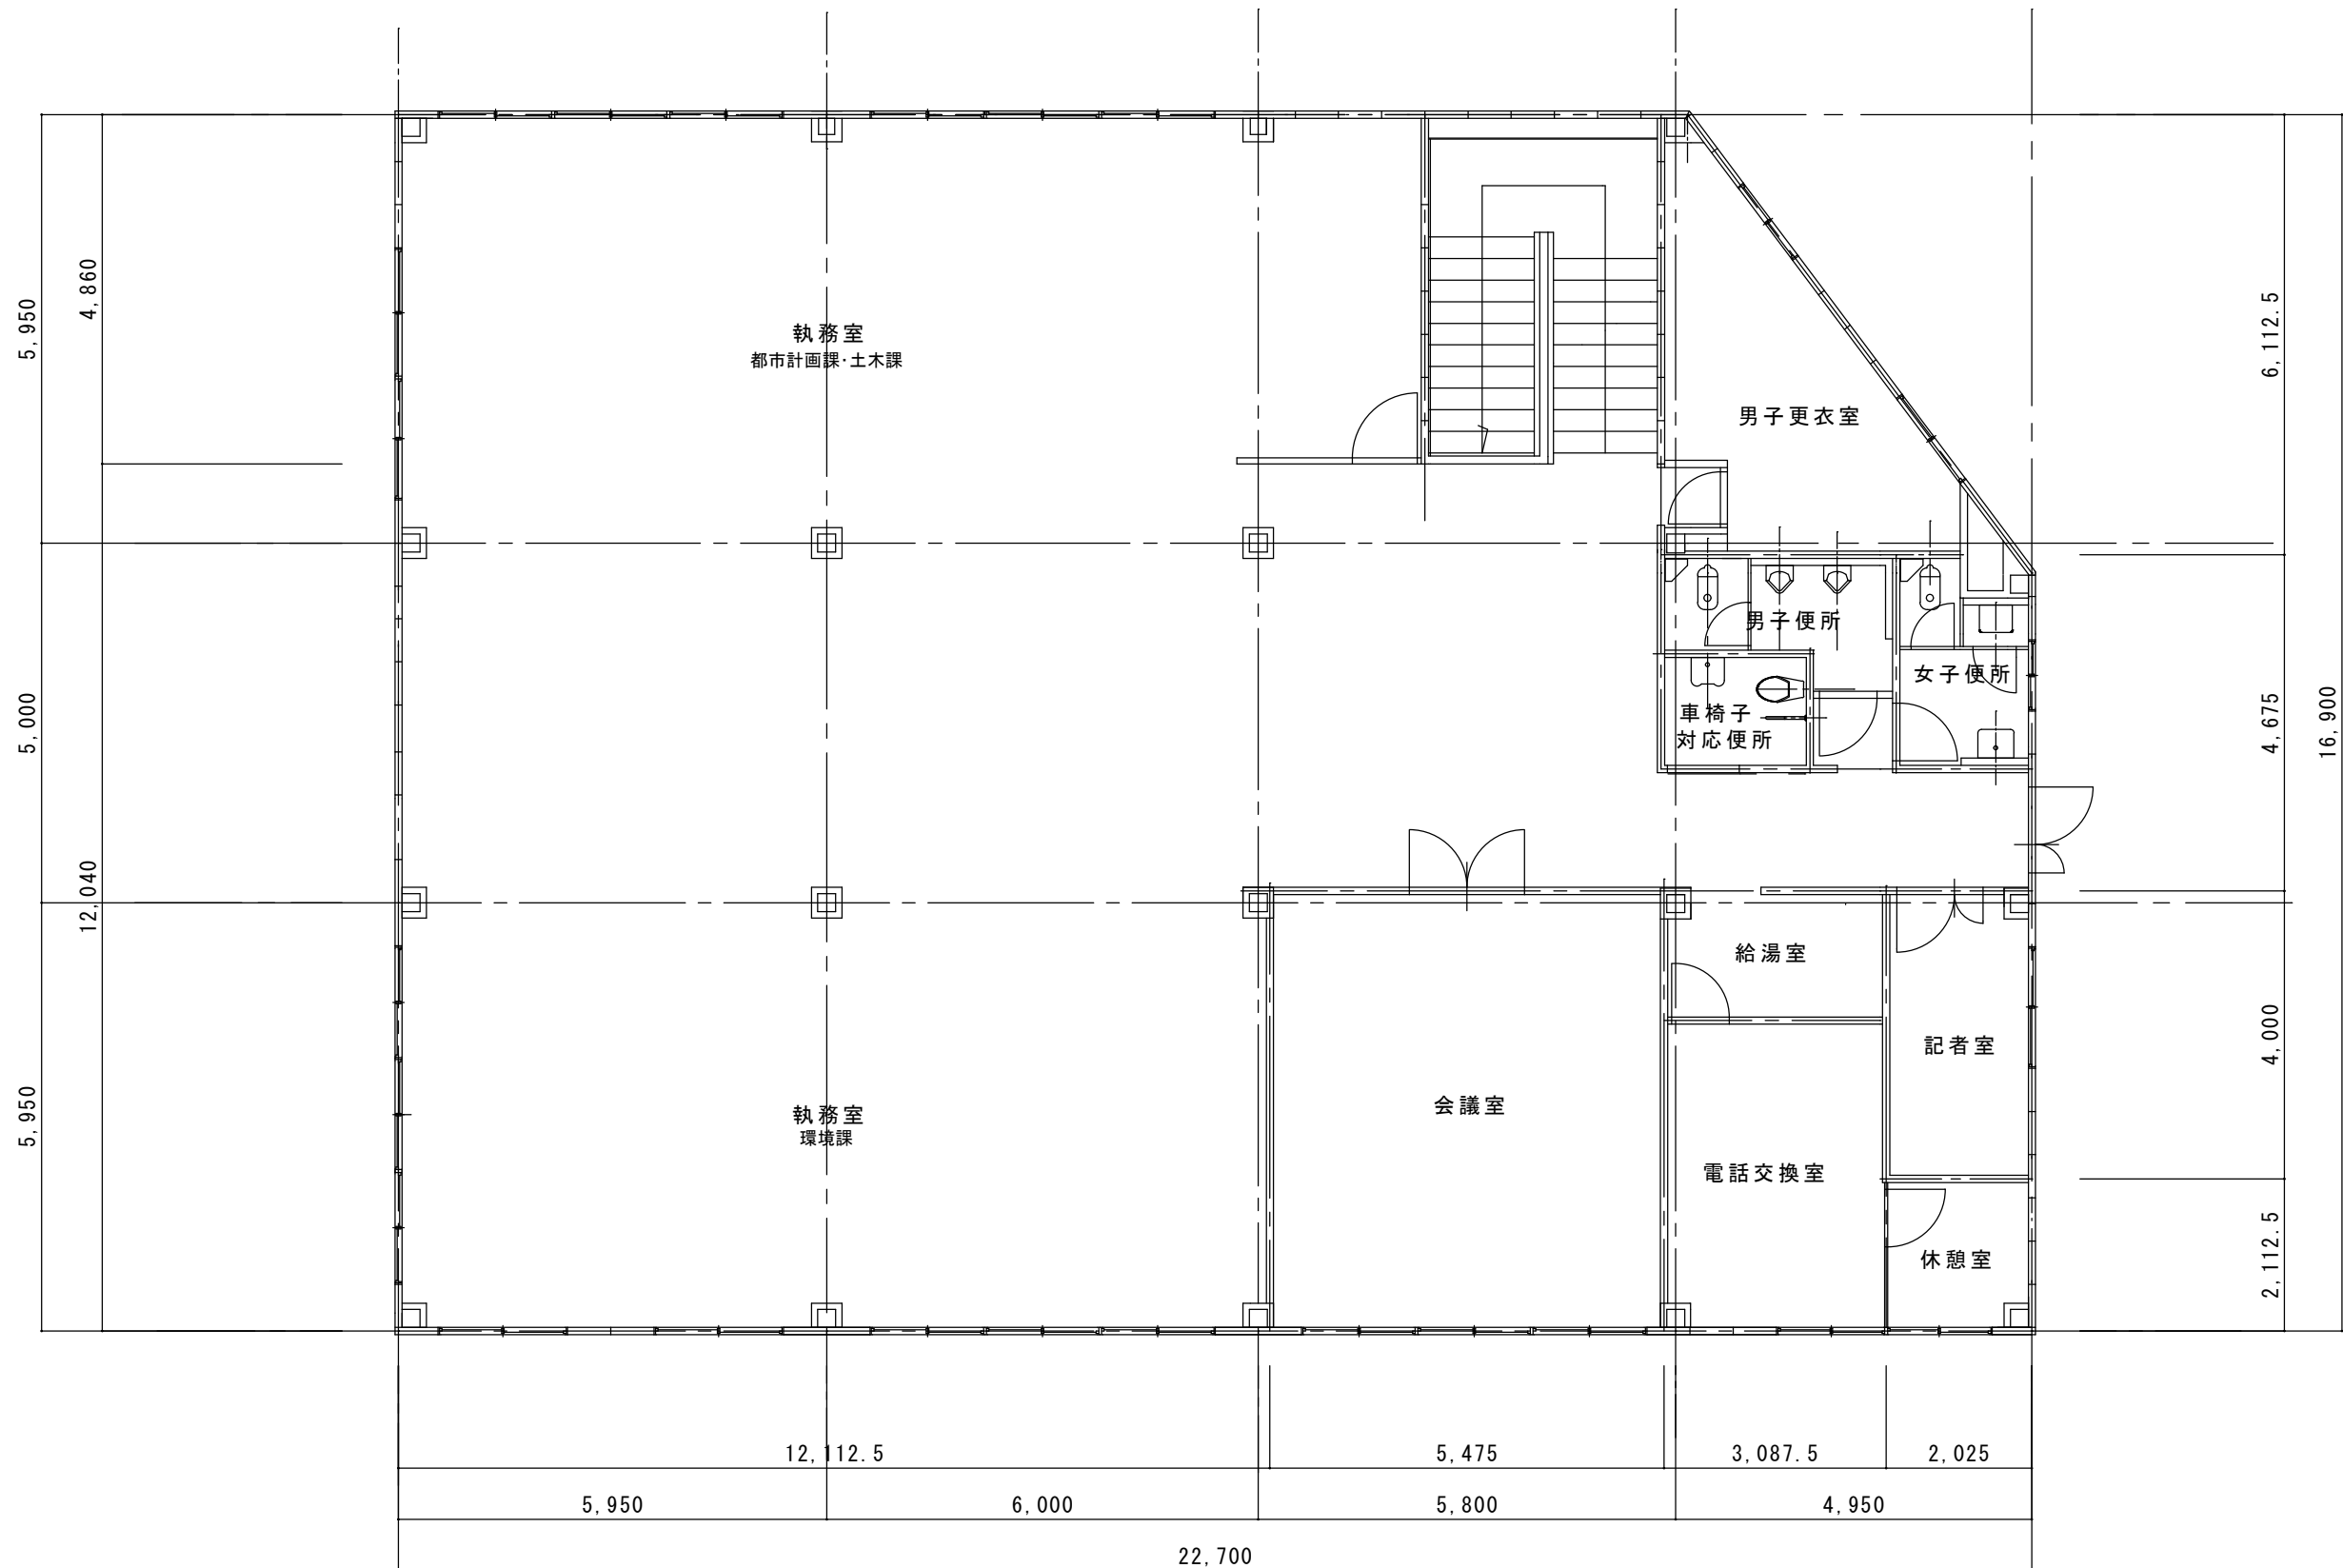

三浦市 総務部 財産管理課

神奈川県三浦市城山町1-1 TEL 046-882-1111

特記

業務名称

三浦市庁舎移転業務

日付

R8.10

図面NO

12/17


図面名称

分館3階平面図


縮尺

1/100

2 階 平 面 図

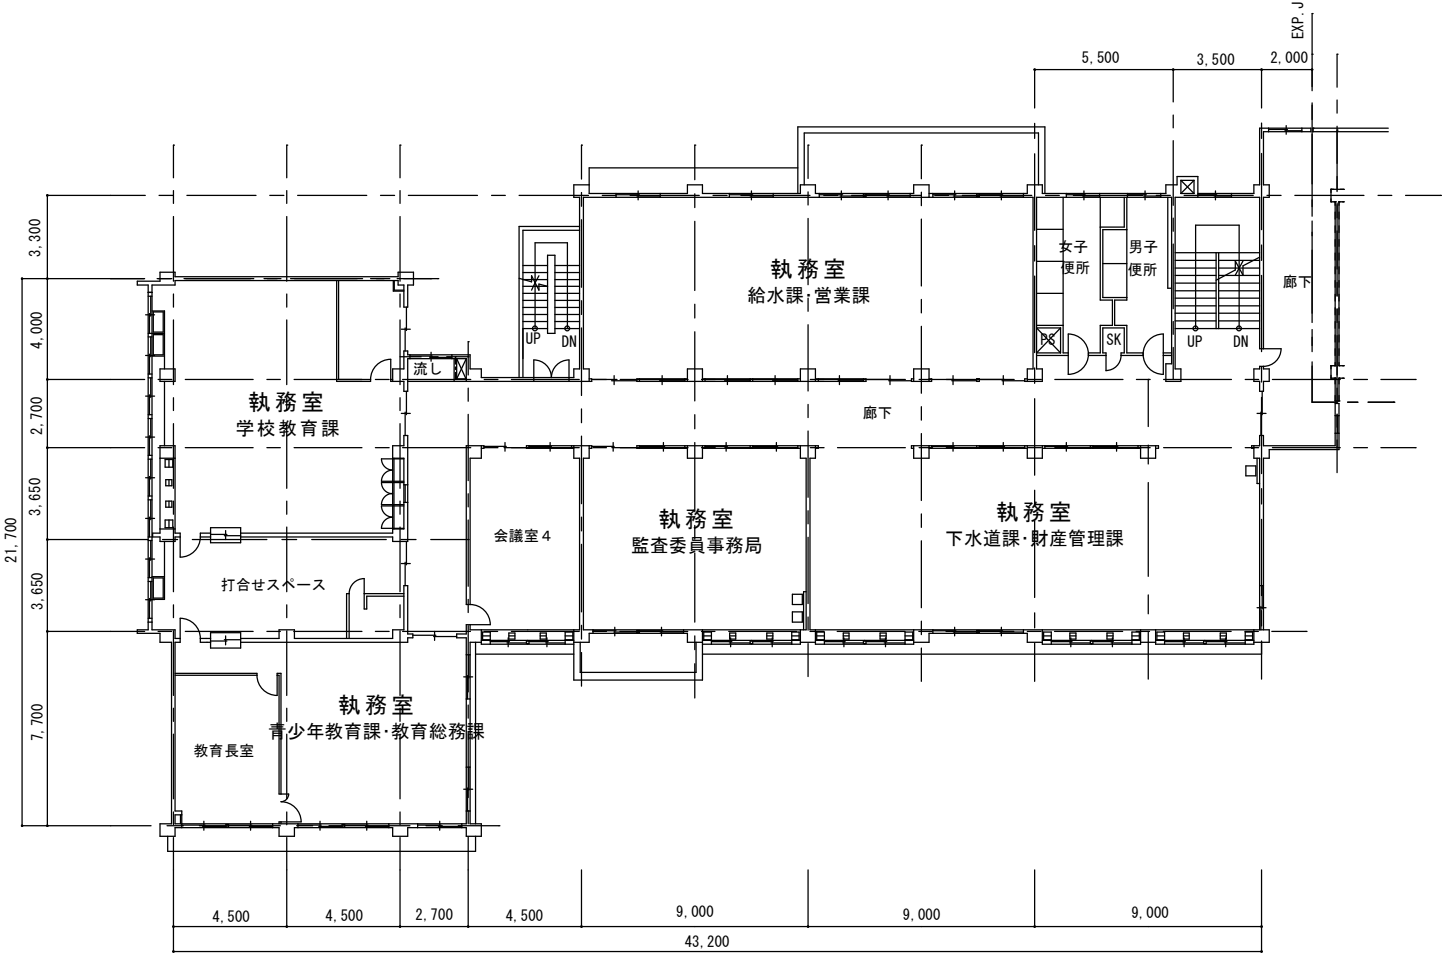

1 階 平 面 図

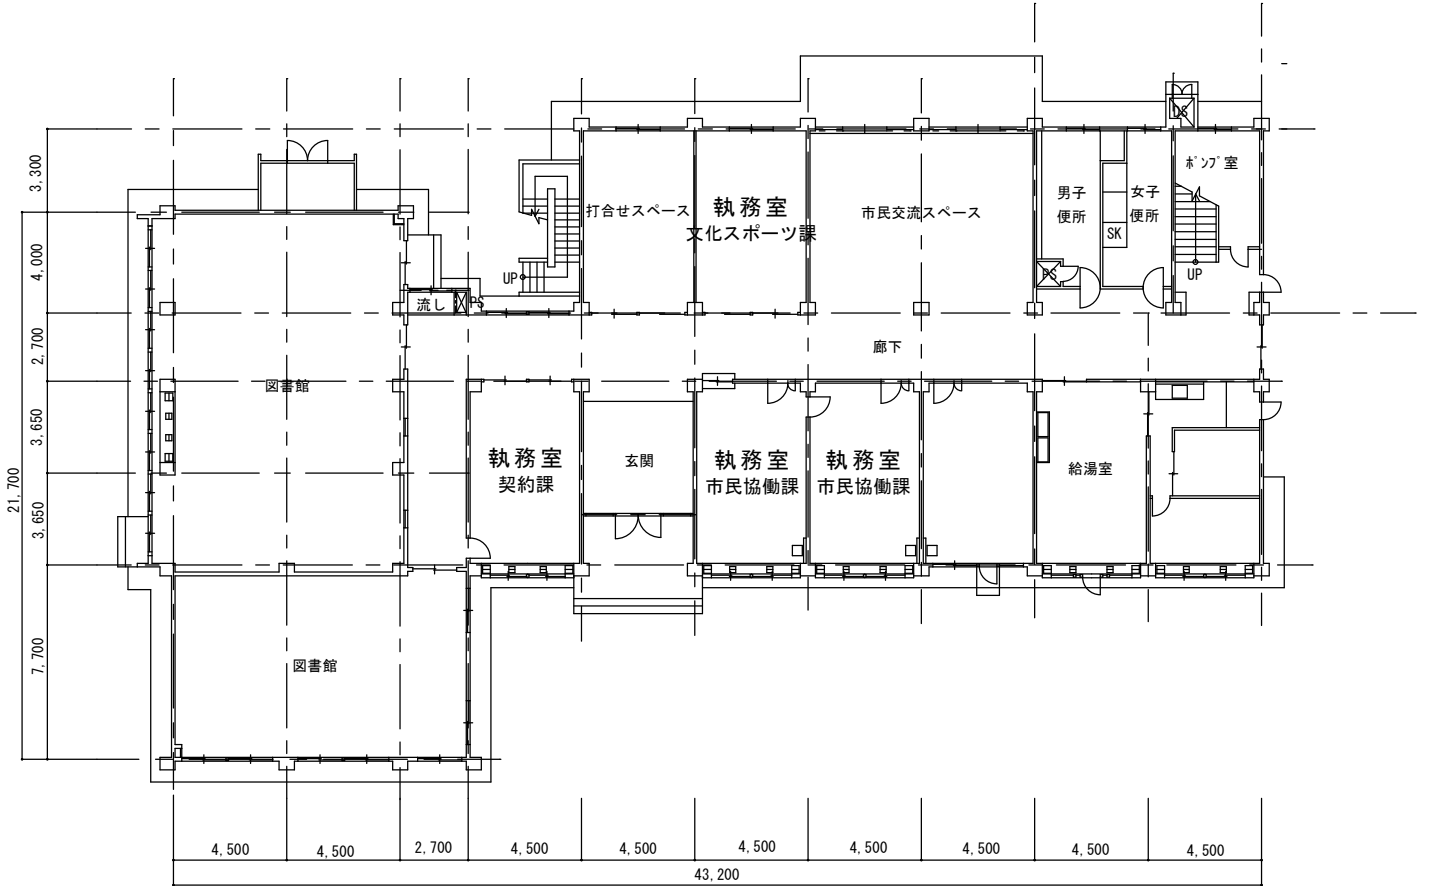


三浦市 総務部 財産管理課
神奈川県三浦市城山町1-1 TEL 046-882-1111

特記


業務名称	三浦市庁舎移転業務
図面名称	第2分館1階・2階平面図



日付	R8.10	図面NO	13/17
縮尺	1/300		


4 階 平 面 図

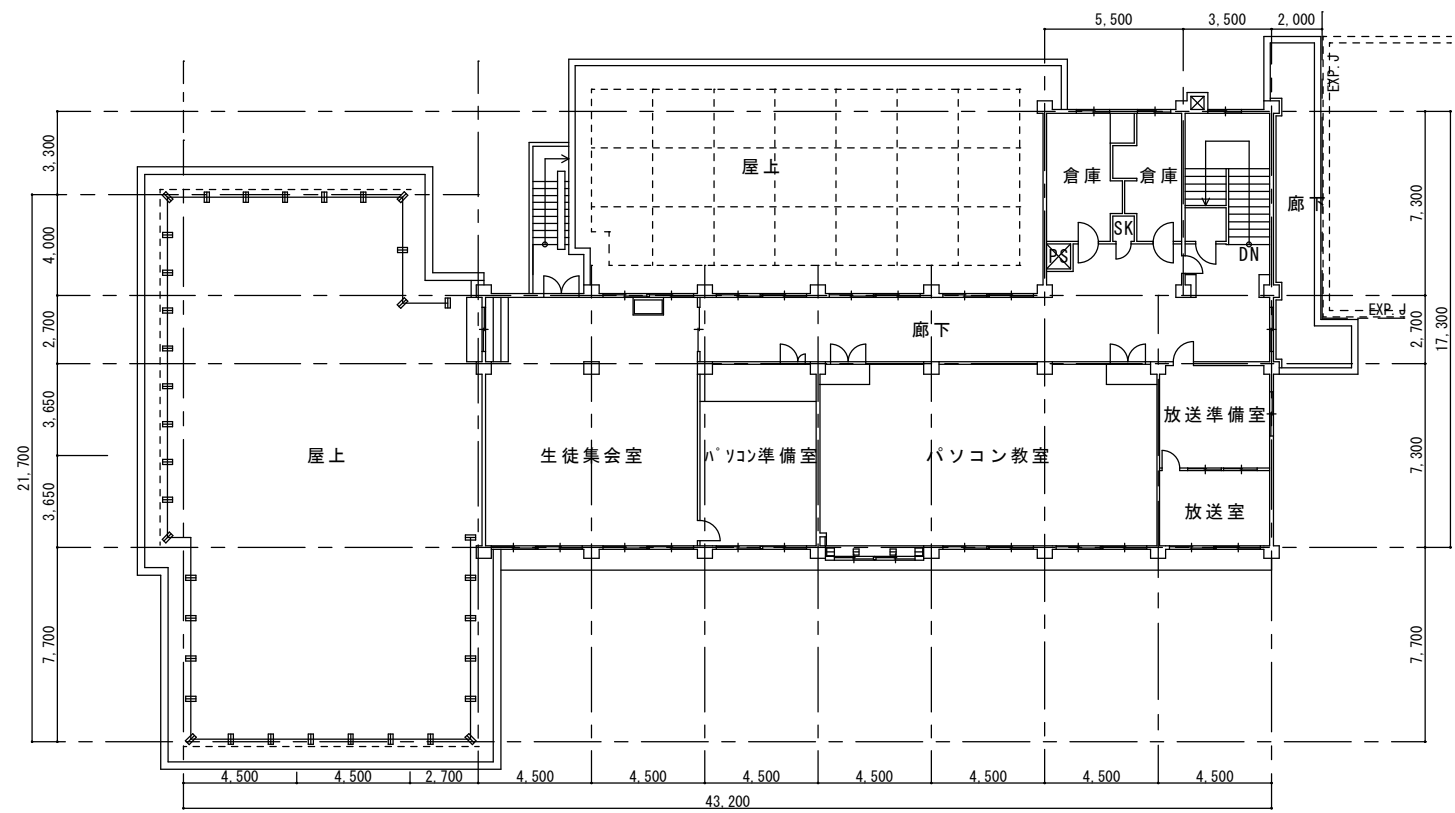


3 階 平 面 図

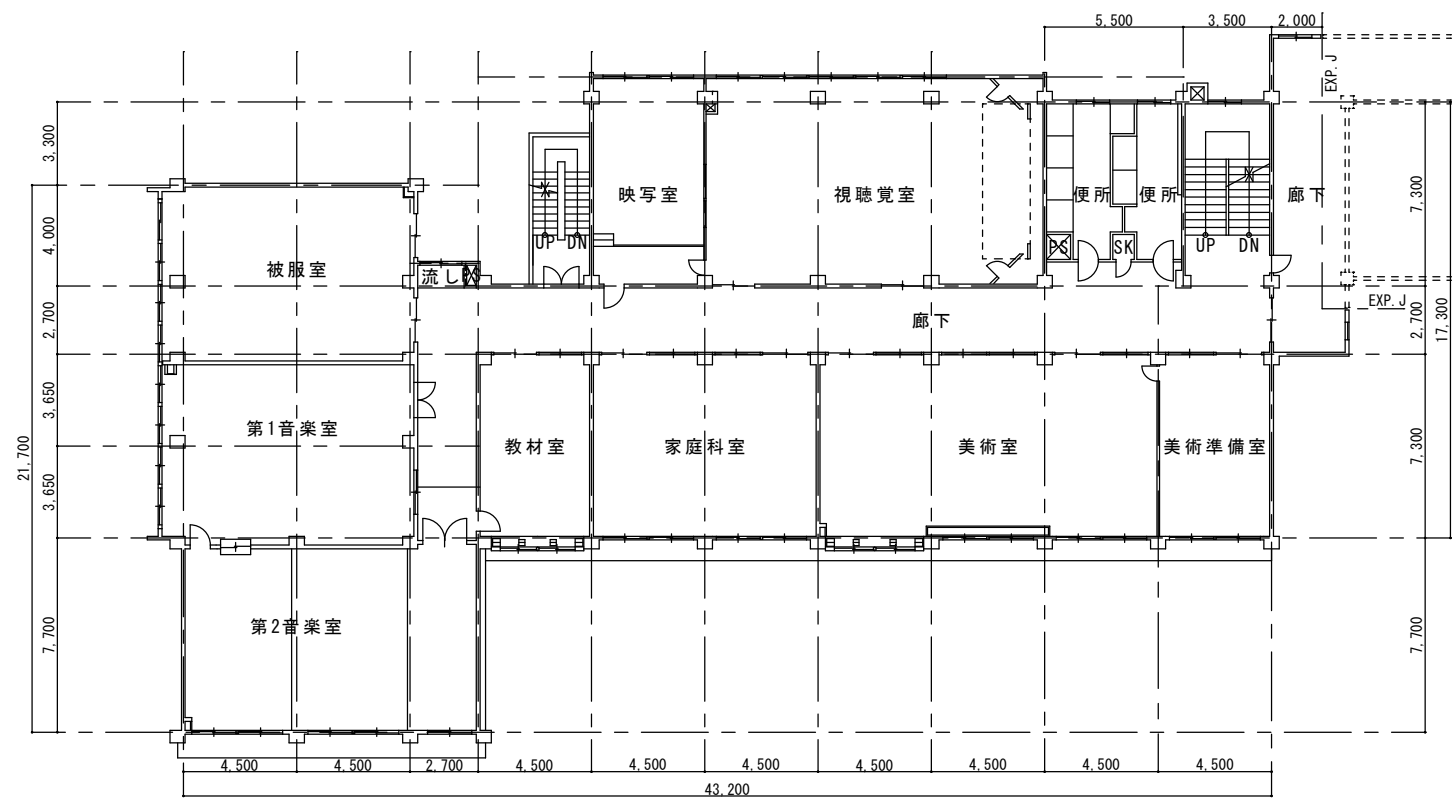

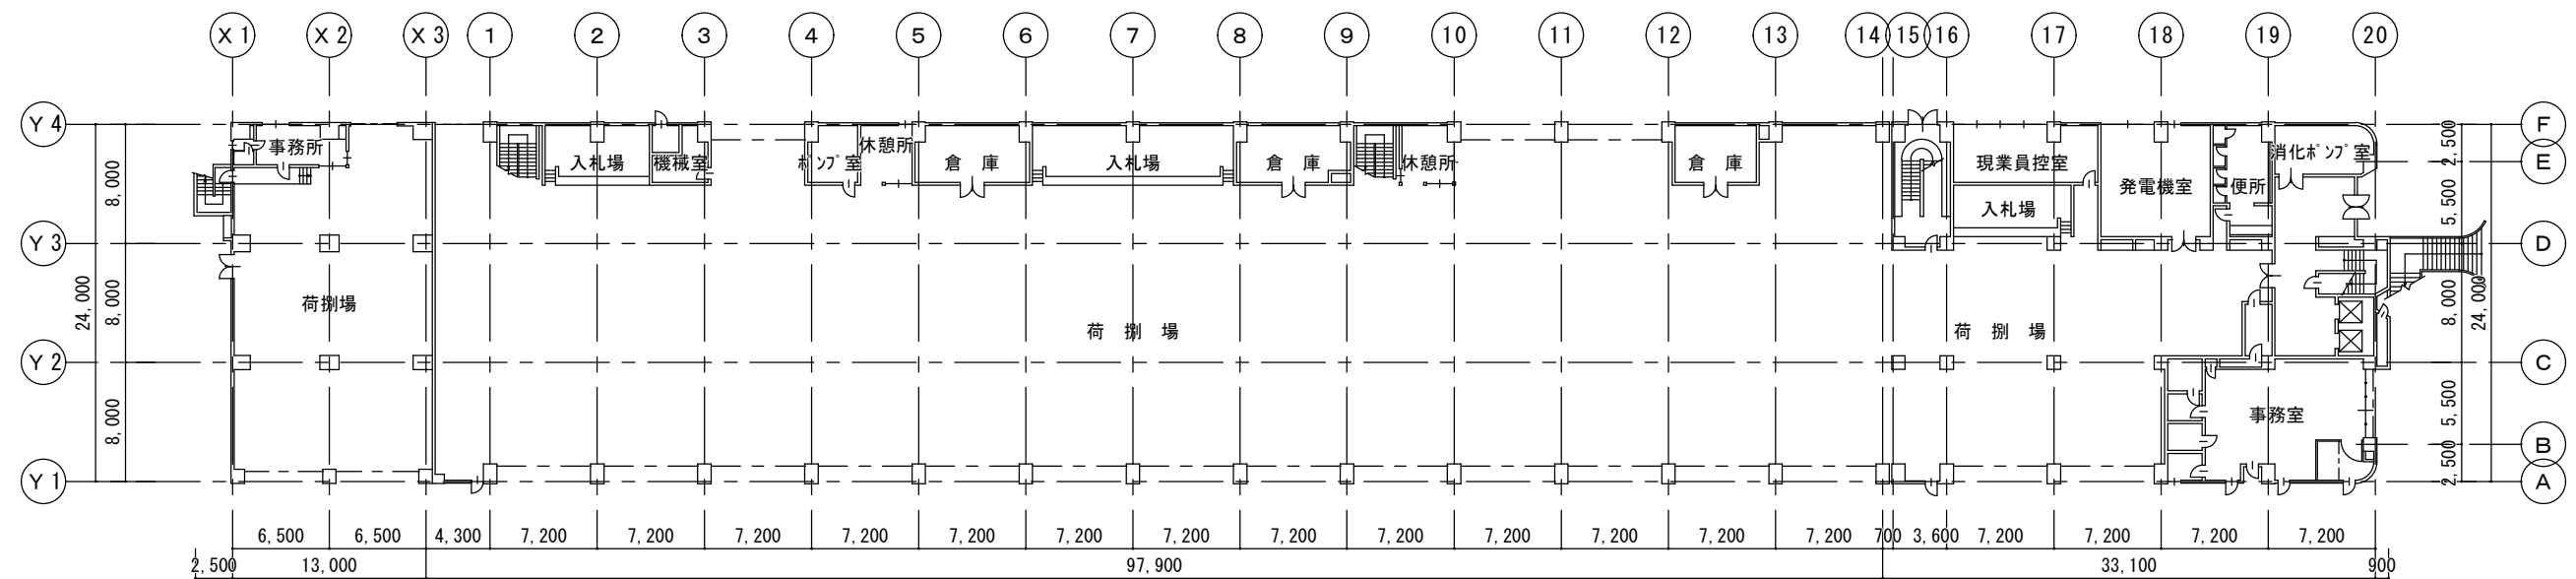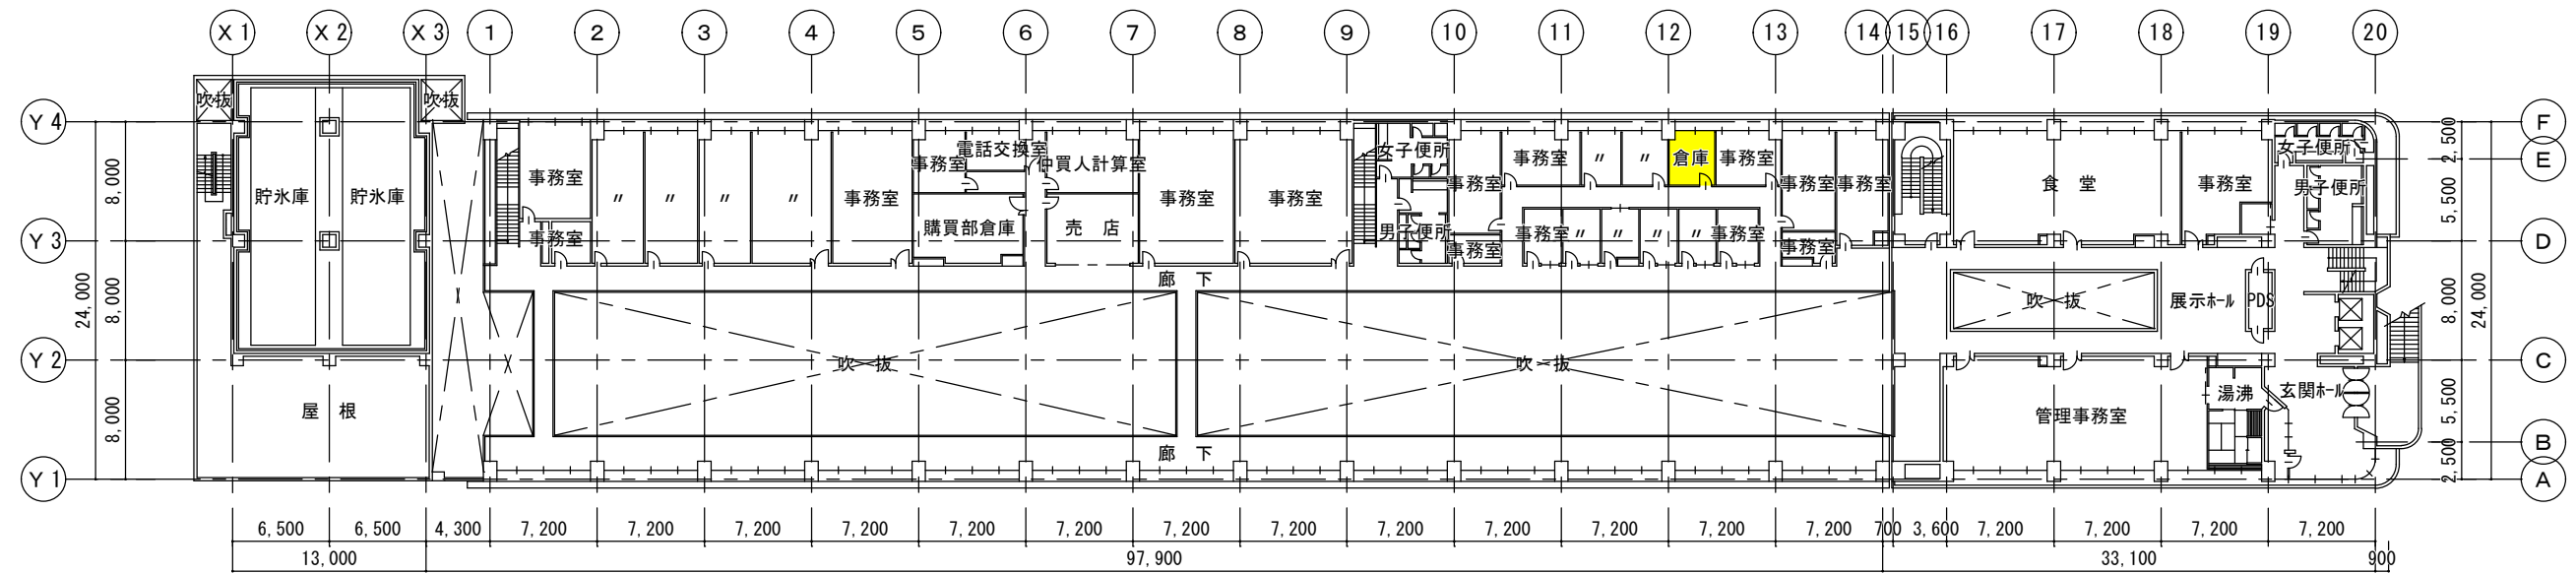

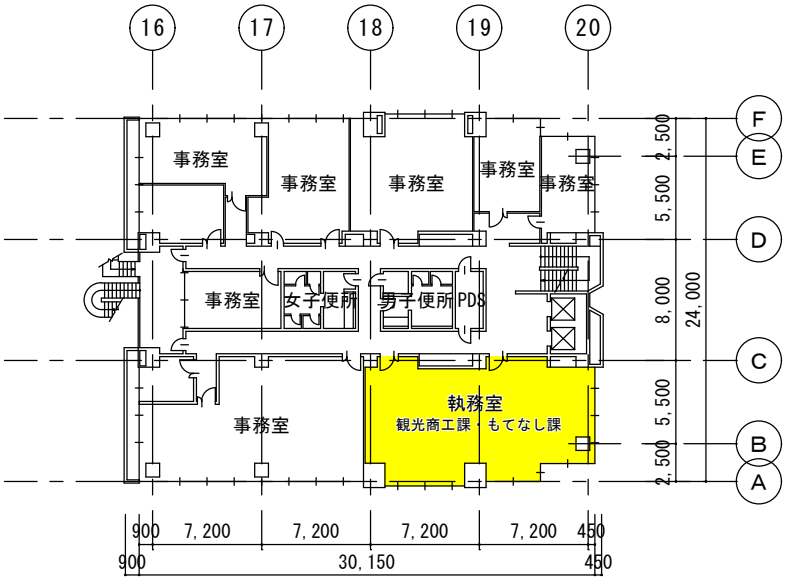

4 階 平 面 図

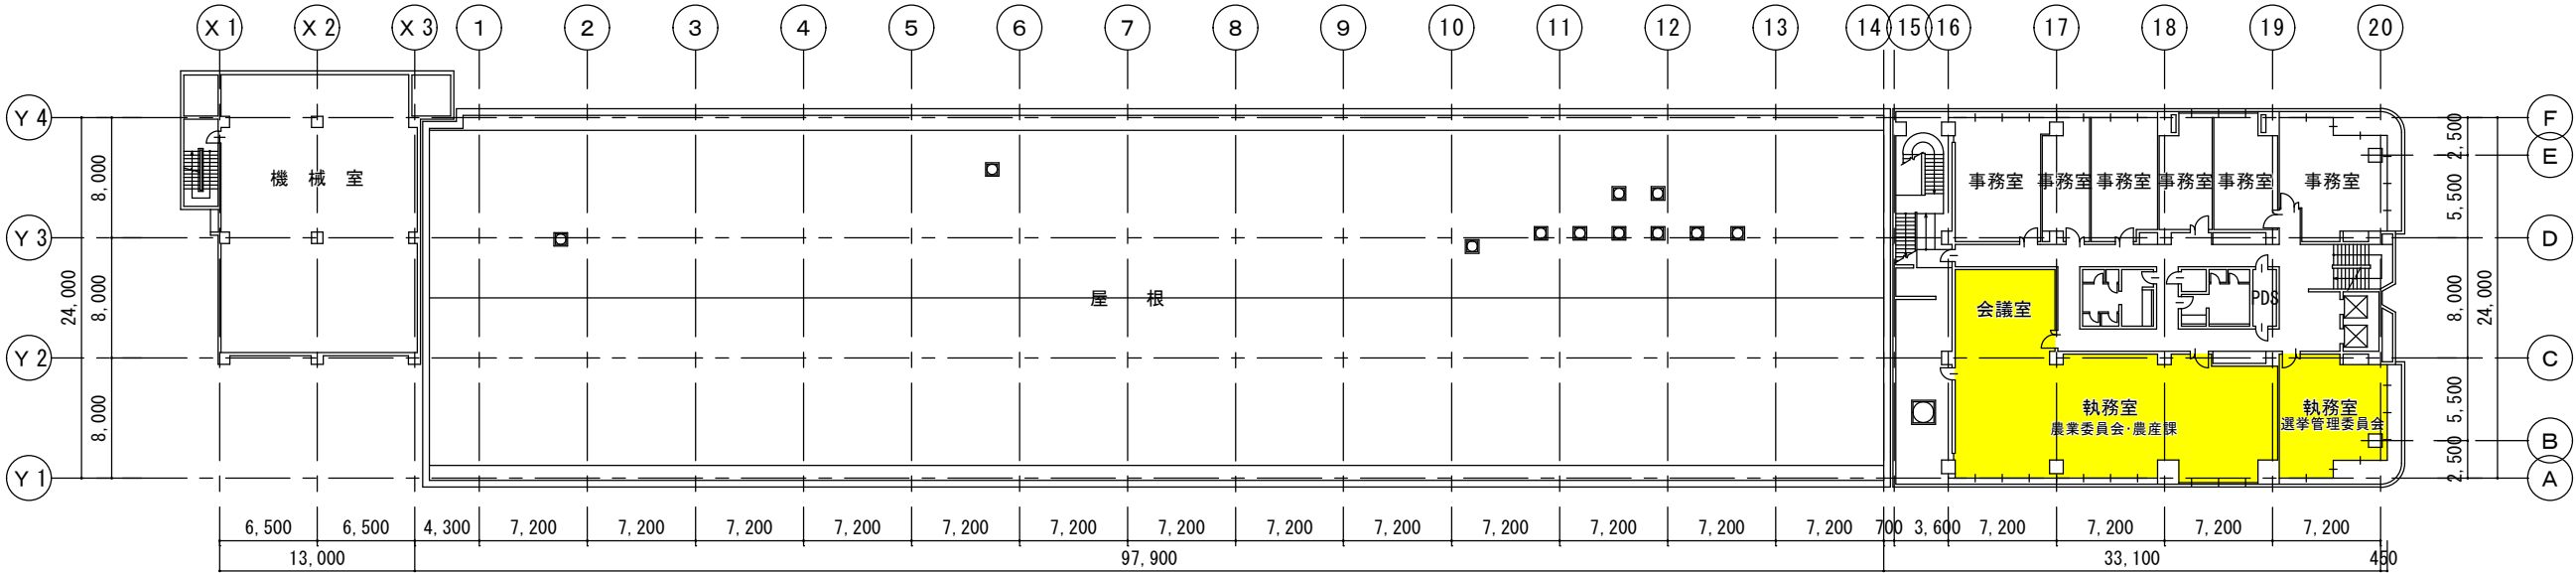

3 階 平 面 図



三浦市 総務部 財産管理課


神奈川県三浦市城山町1-1 TEL 046-882-1111

特記


業務名称	三浦市庁舎移転業務
図面名称	三崎水産物地方卸売市場 3 階・4 階平面図

日付	R8. 10
縮尺	1/500


図面NO
16/17

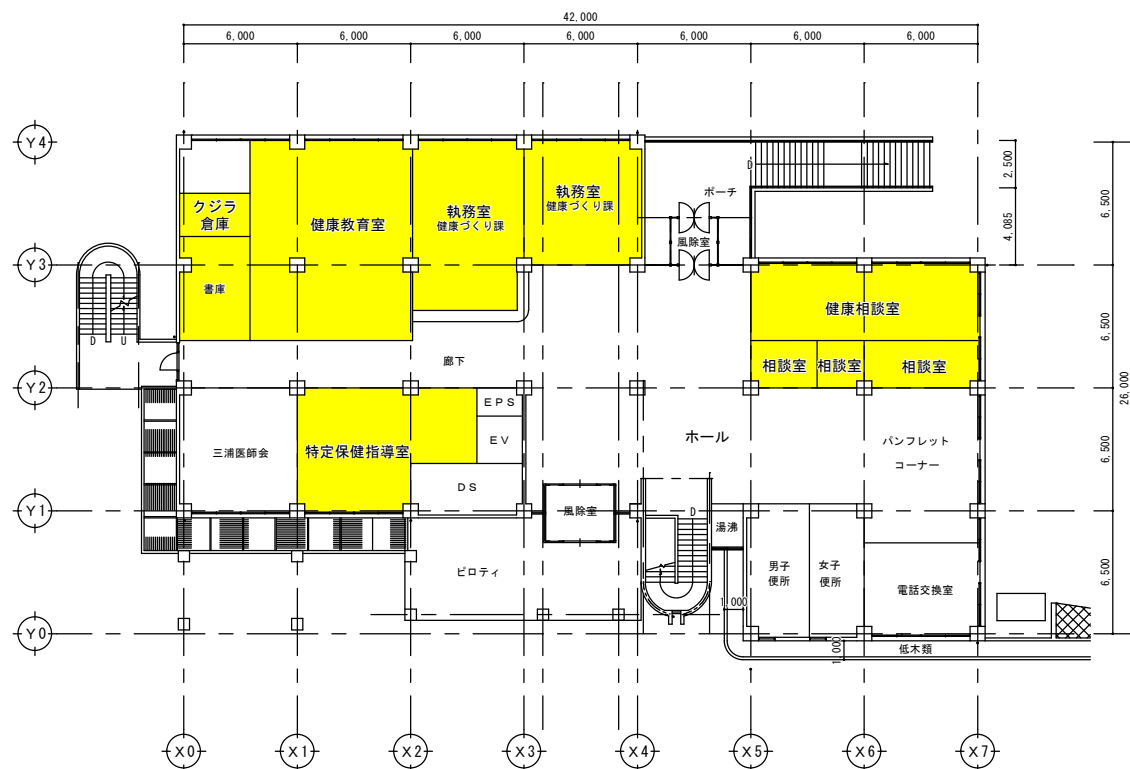


2 階平面図

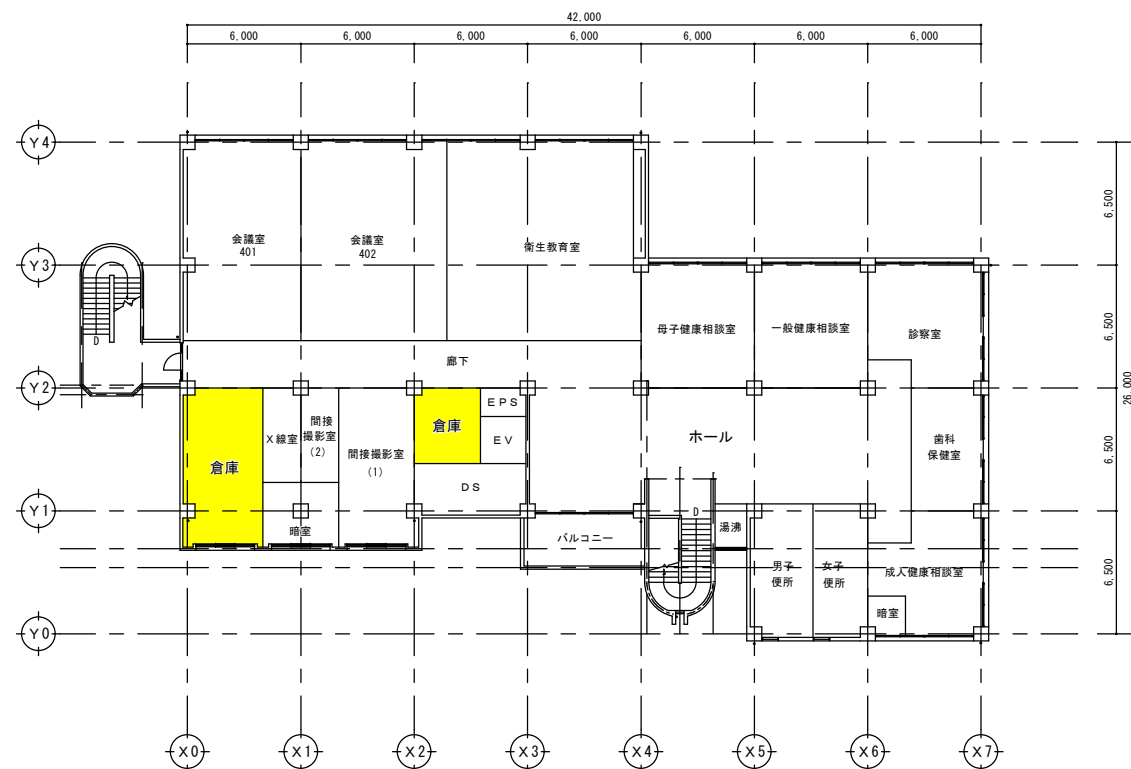

4 階平面図

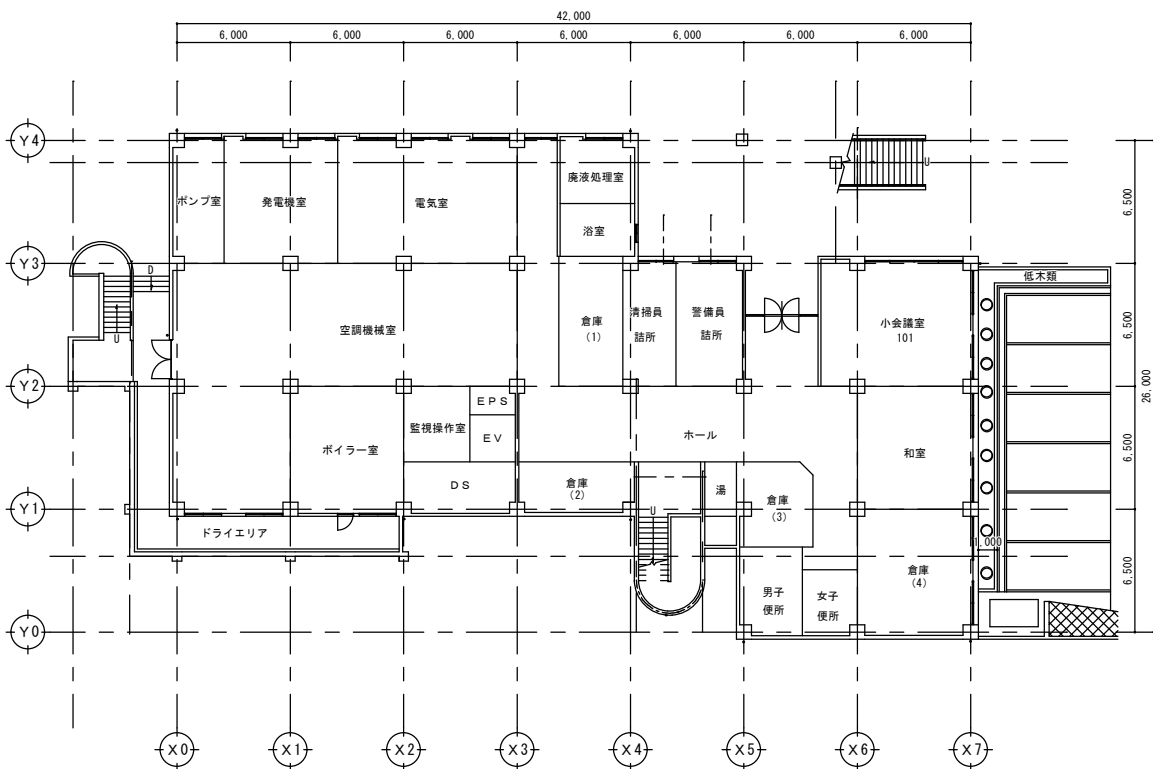

1 階平面図

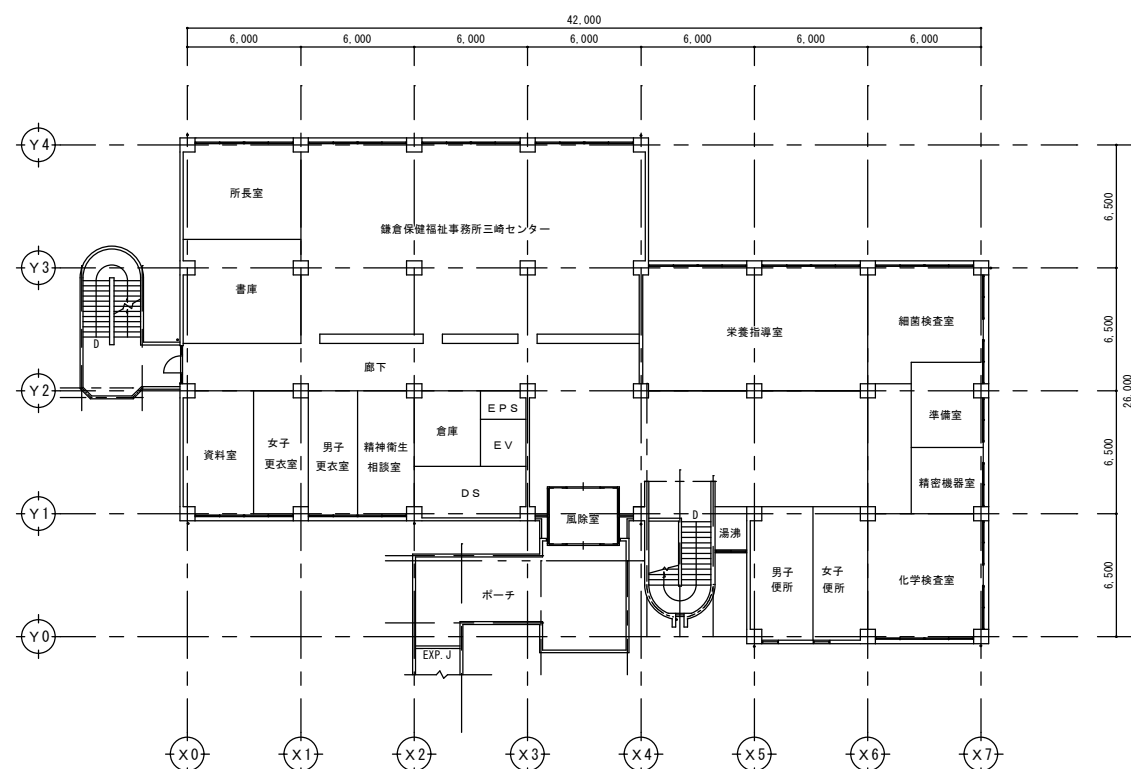

3 階平面図



三浦市 総務部 財産管理課

神奈川県三浦市城山町1-1 TEL 046-882-1111

特記

業務名称

三浦市庁舎移転業務

日付

R8. 10

図面NO

17/17

図面名称

三浦合同庁舎(健康ぷらっと)1階・2階・3階・4階平面図

縮尺

1/400