

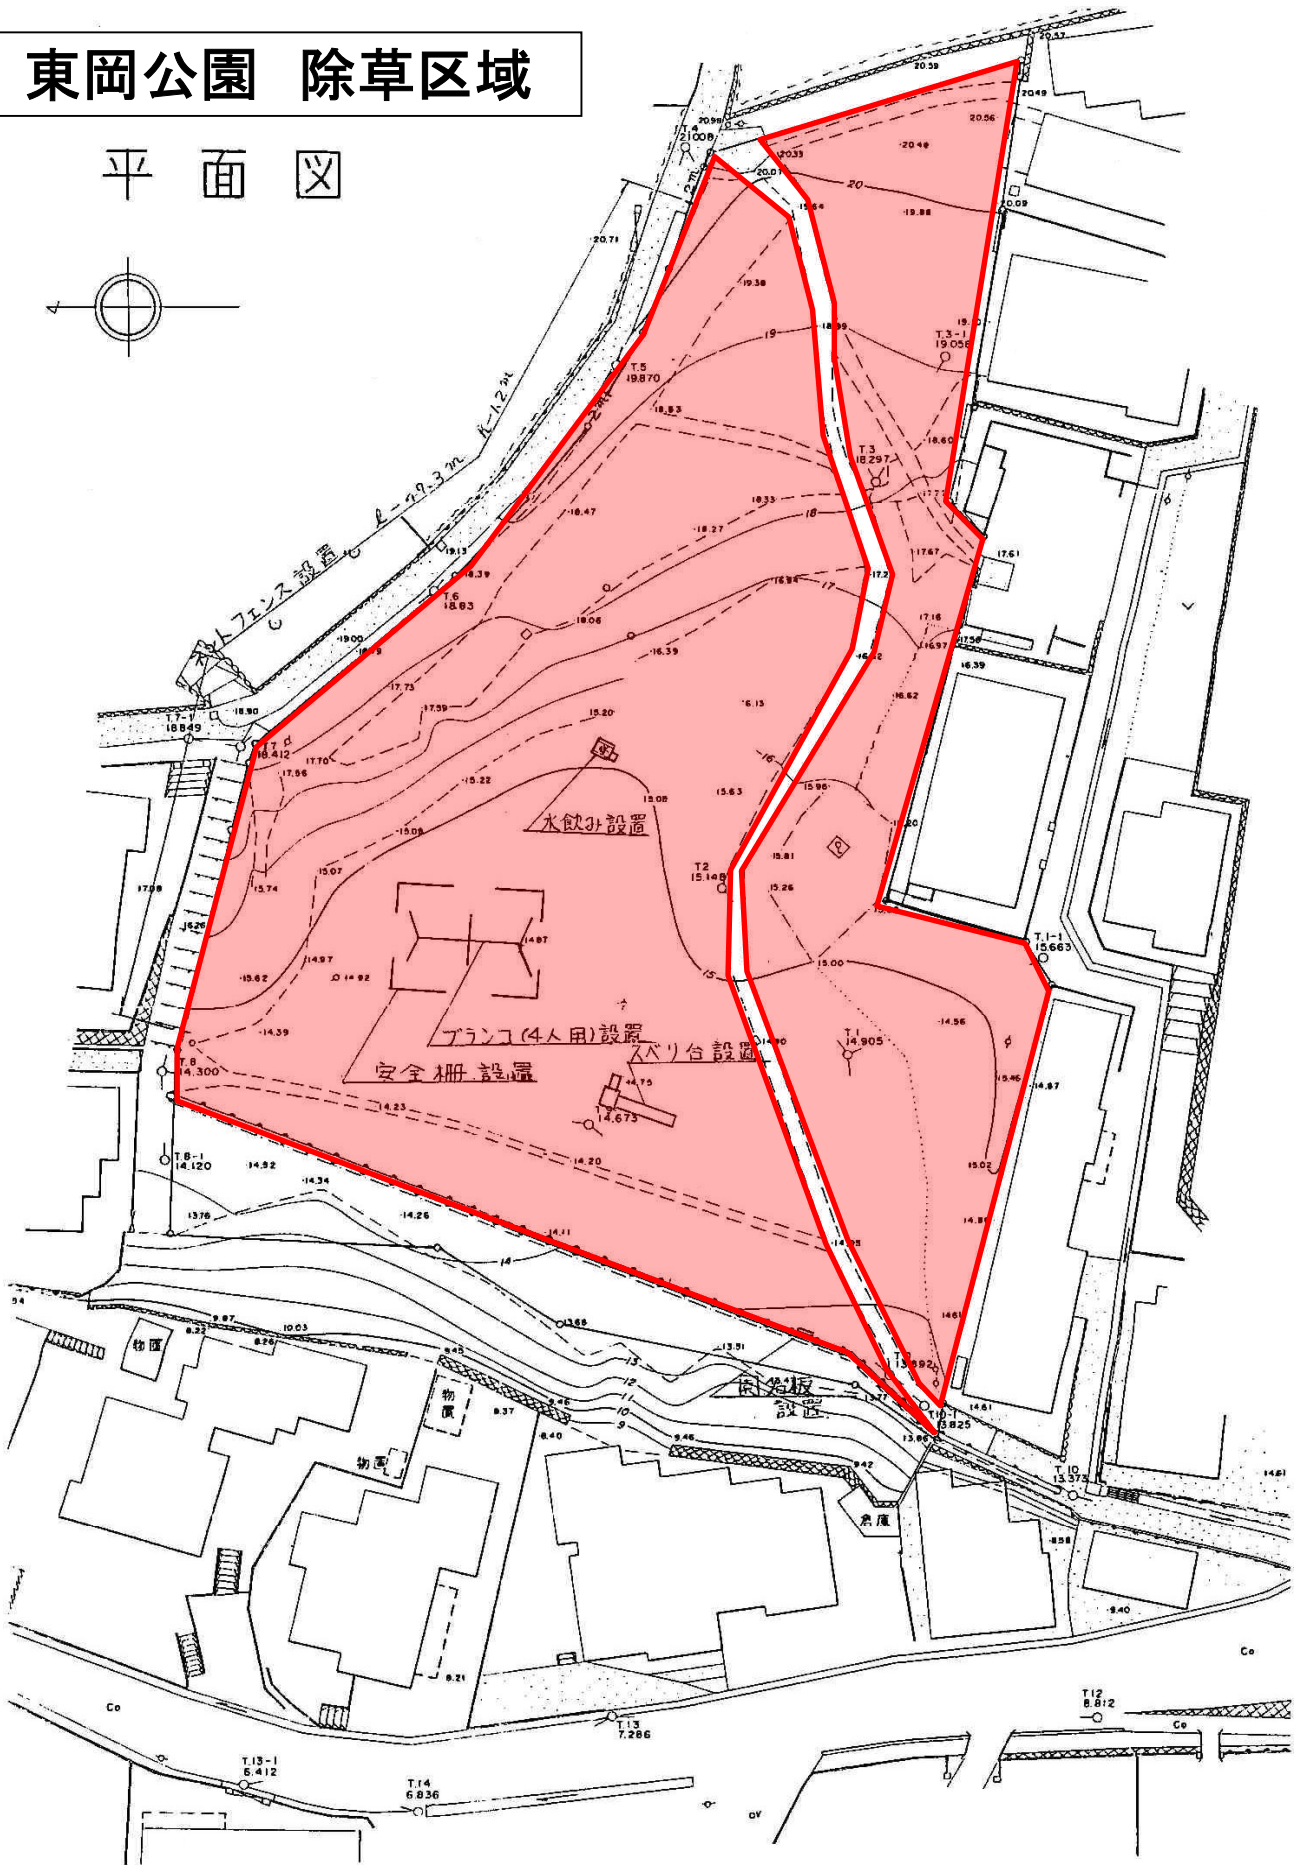


東岡公園 除草区域


平面図

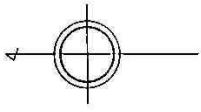

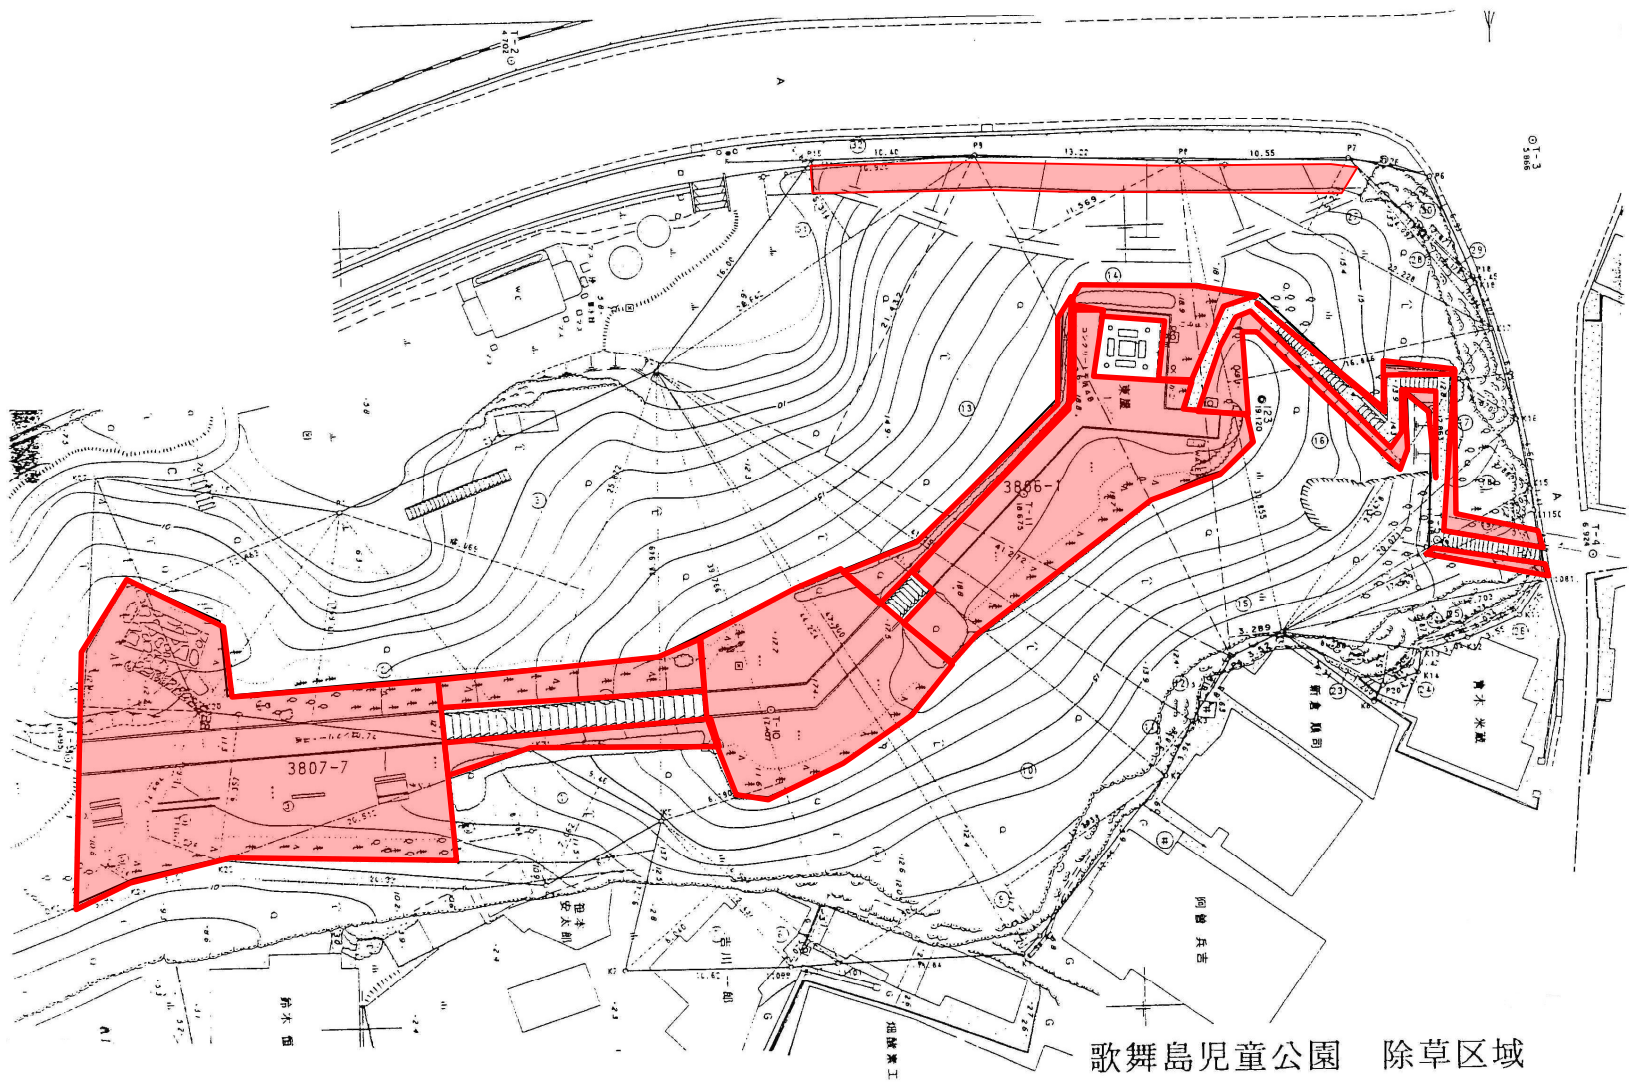

歌舞島児童公園 除草区域


宮城児童公園 除草区域

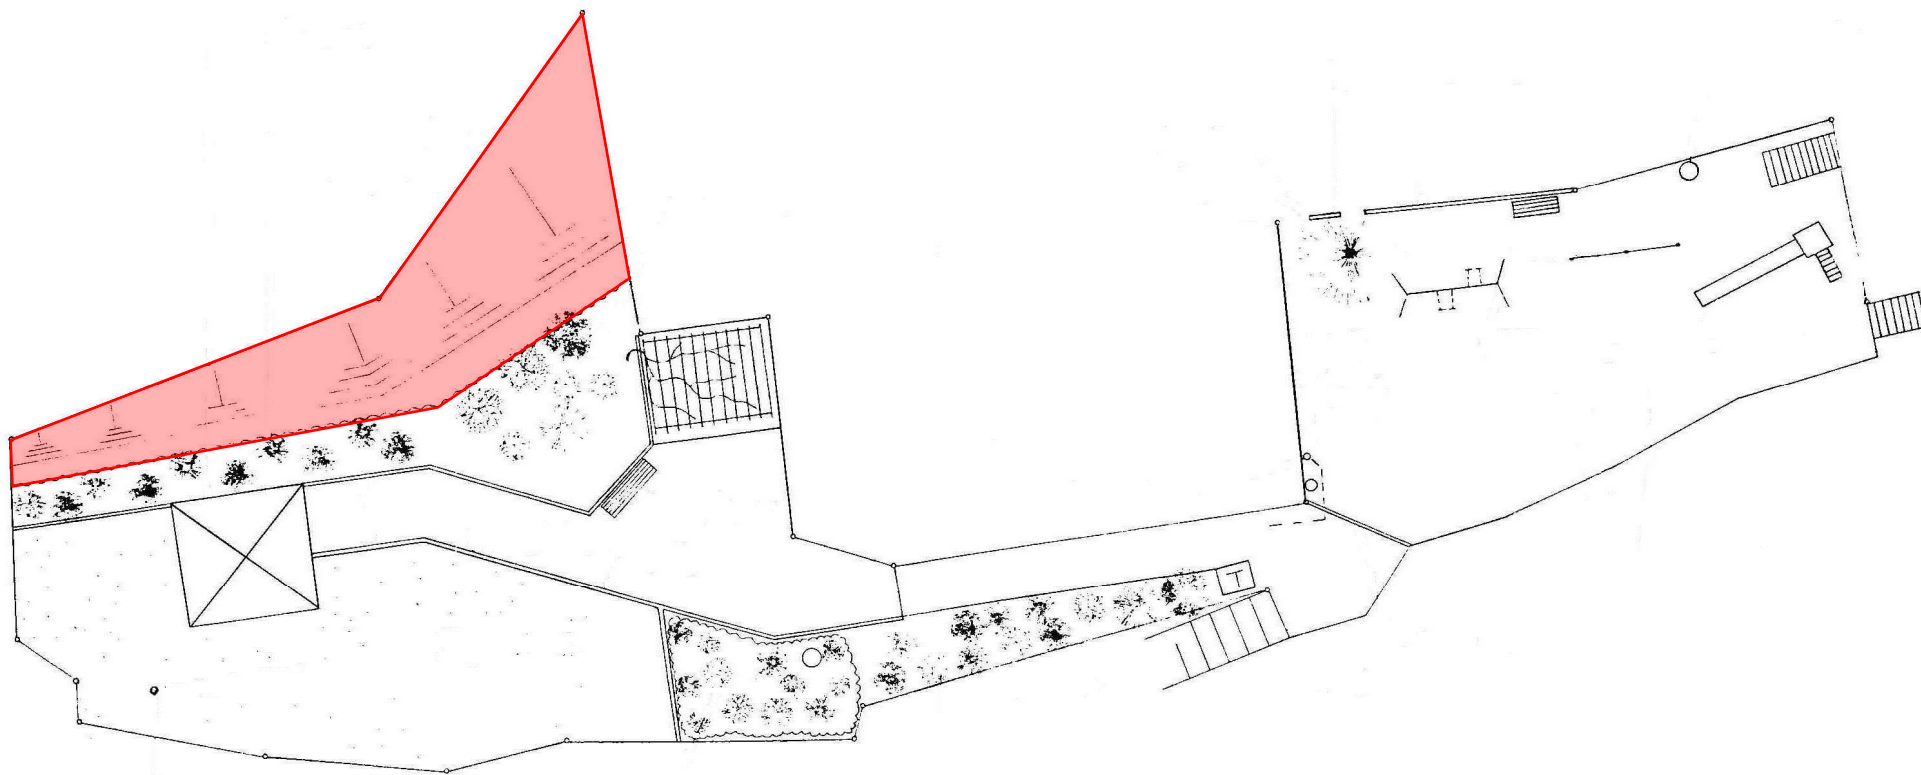

三浦市南下浦町上宮田字柿ヶ作 3182番9

現況平面図

縮尺 1/500

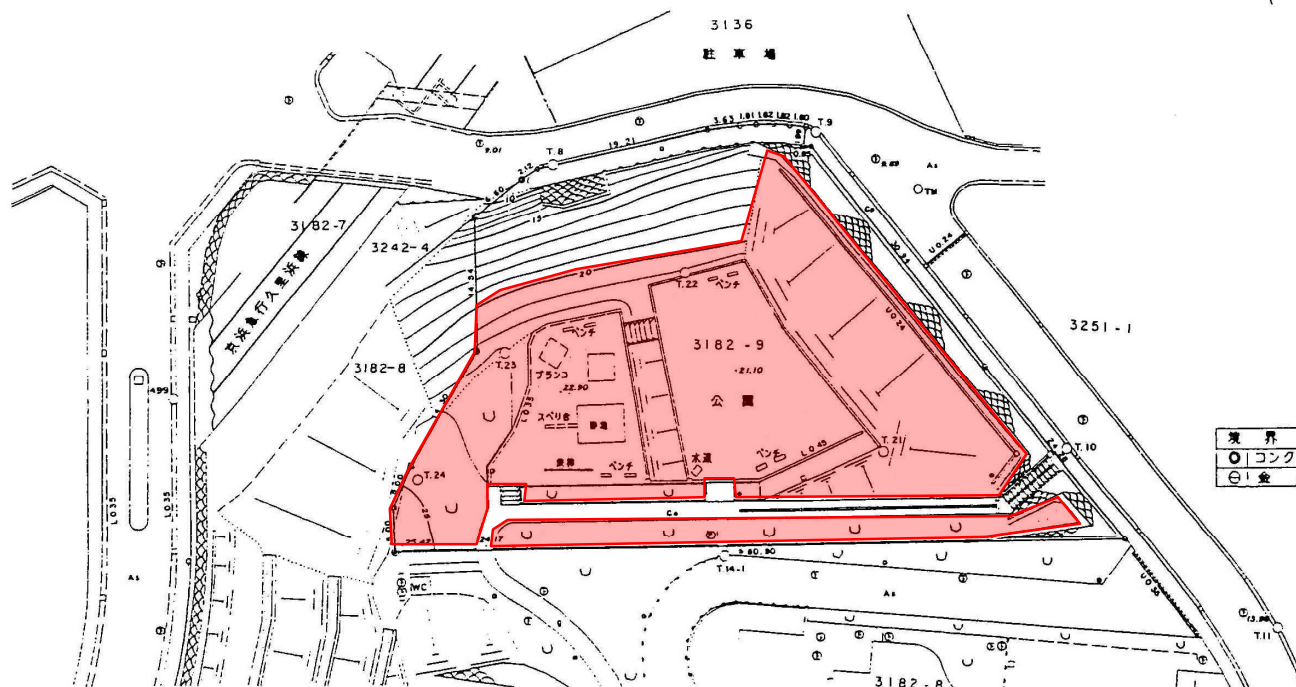

柿ヶ作公園 除草区域

郷戸緑地 除草区域

