



# 調整池平面図

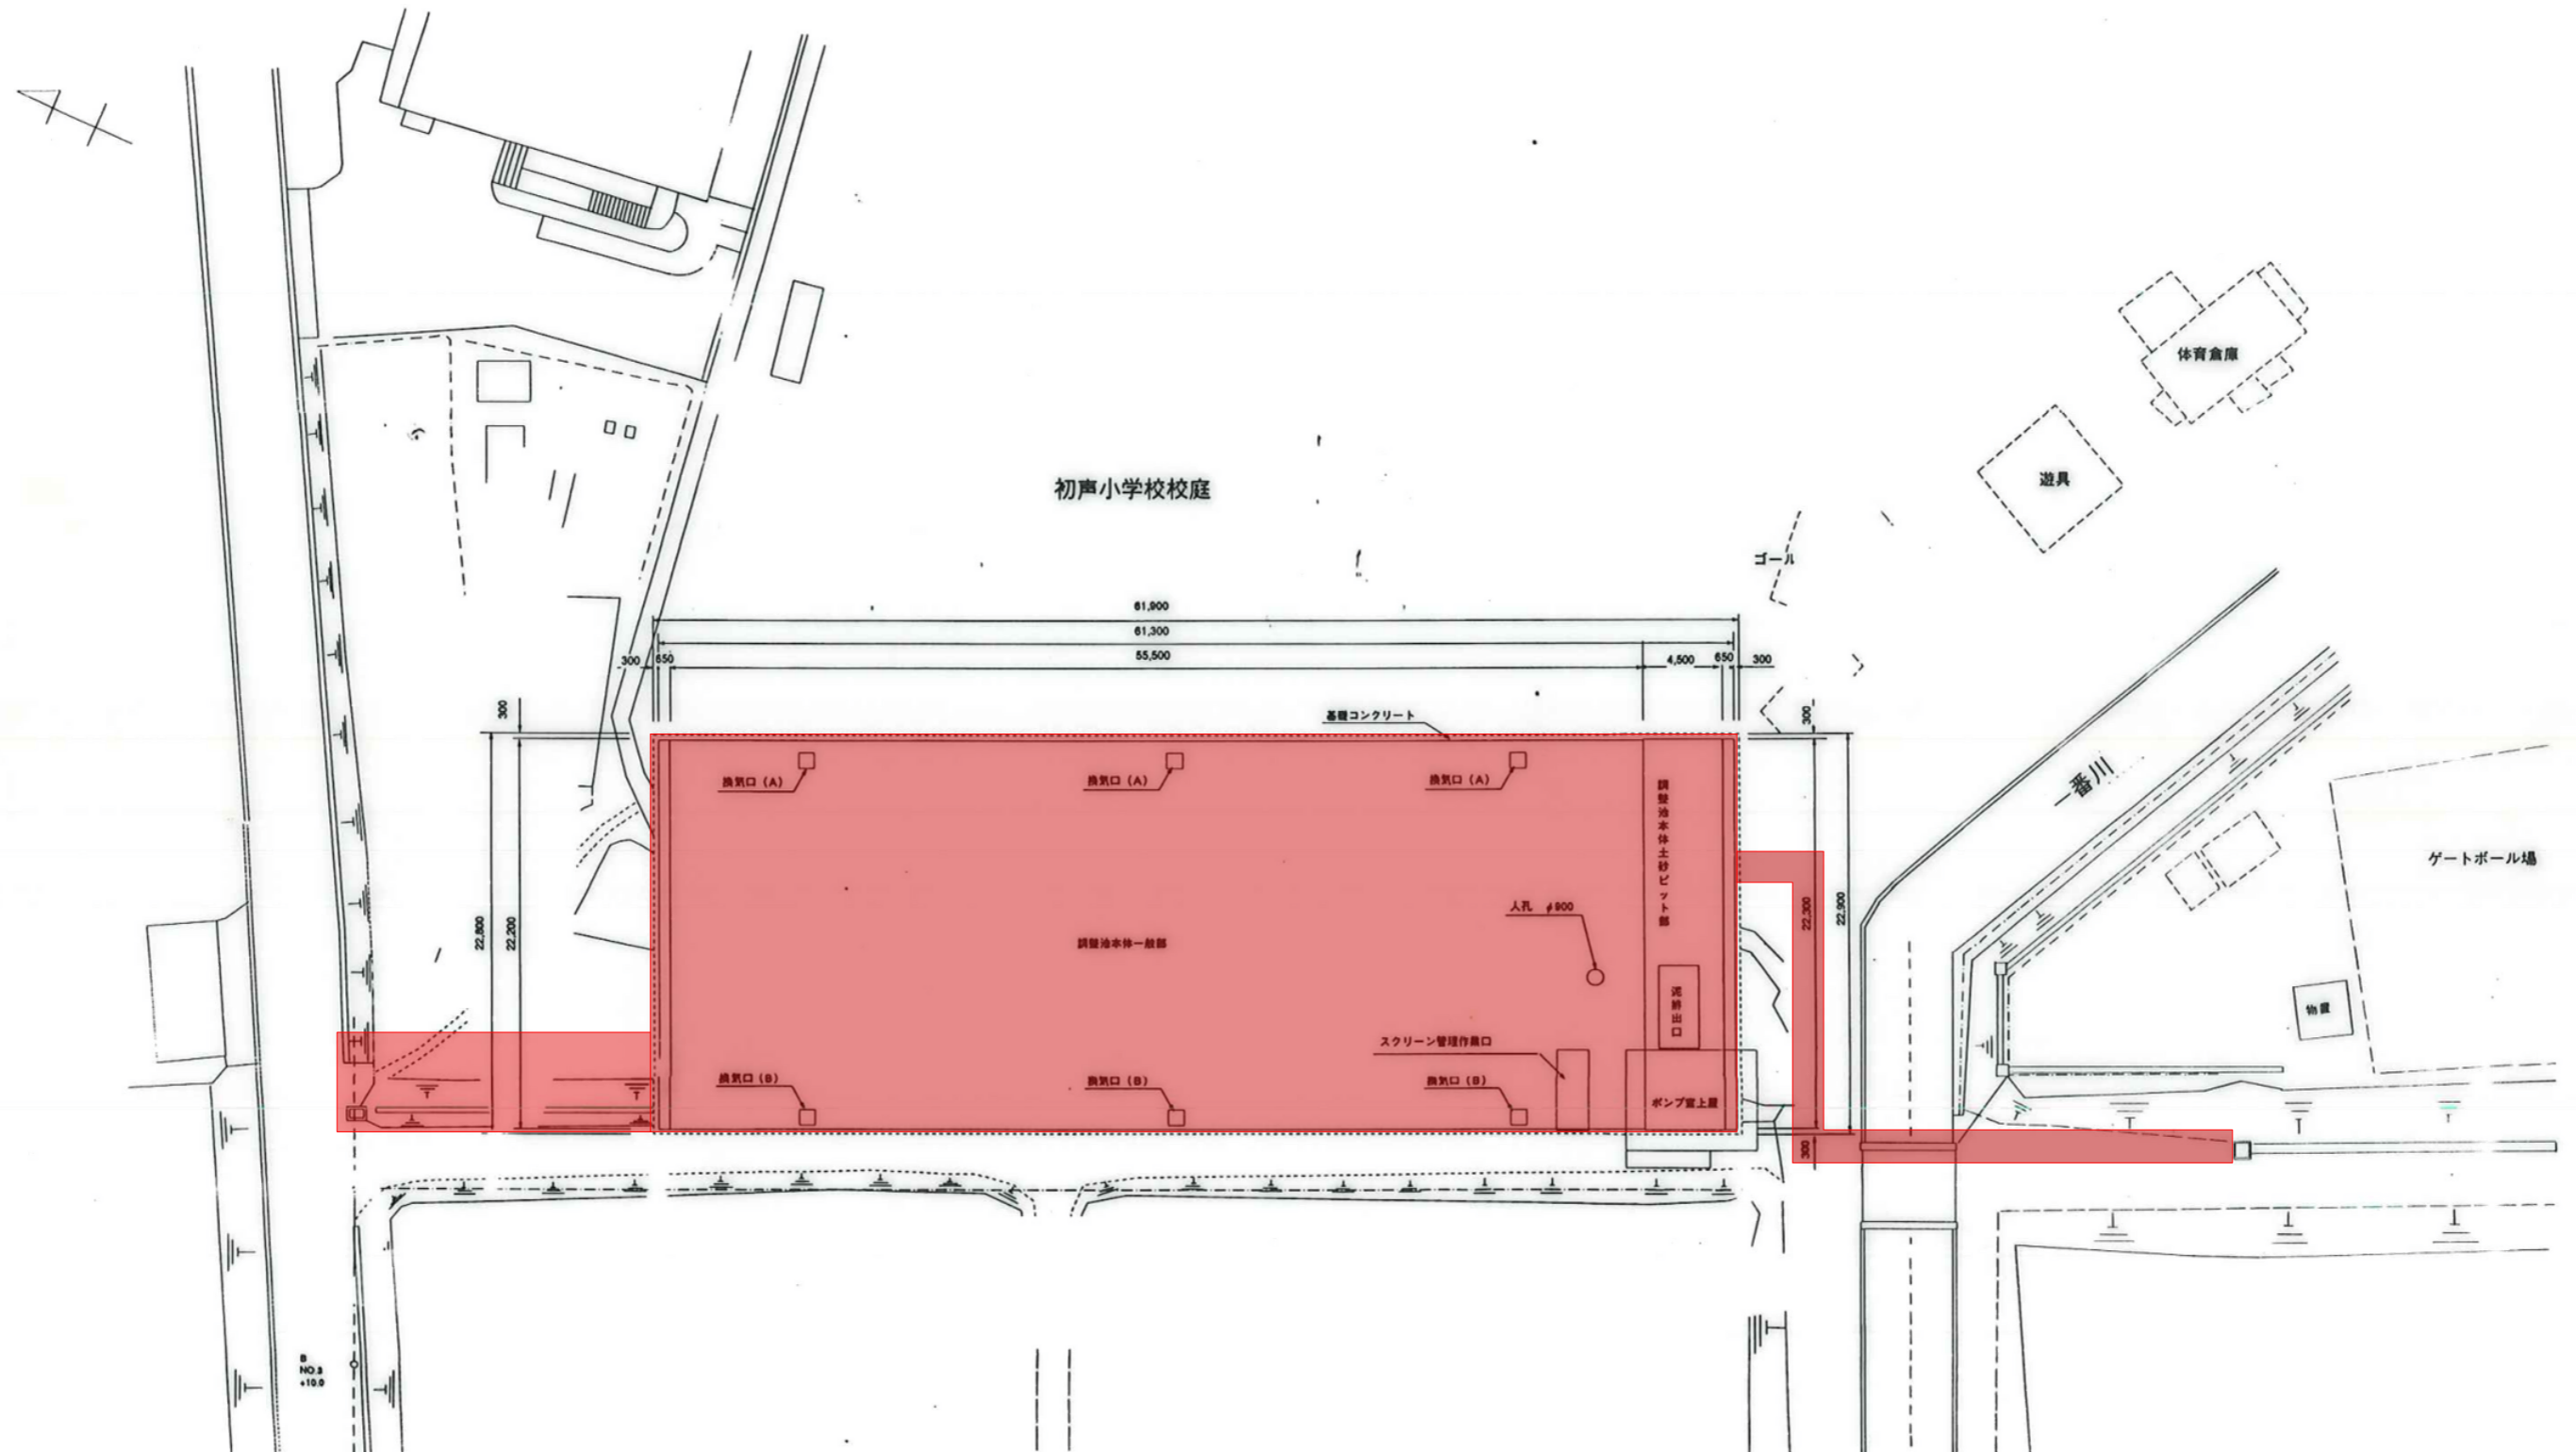


業務名	令和8年度 地下雨水貯留施設管理業務委託		
業務箇所	三浦市初声町入江地内		
図面名	調整池平面図		
縮尺	S=1:400	図面番号	1/4
三浦市都市環境部土木課			

# 調整池断面図


縦断面図

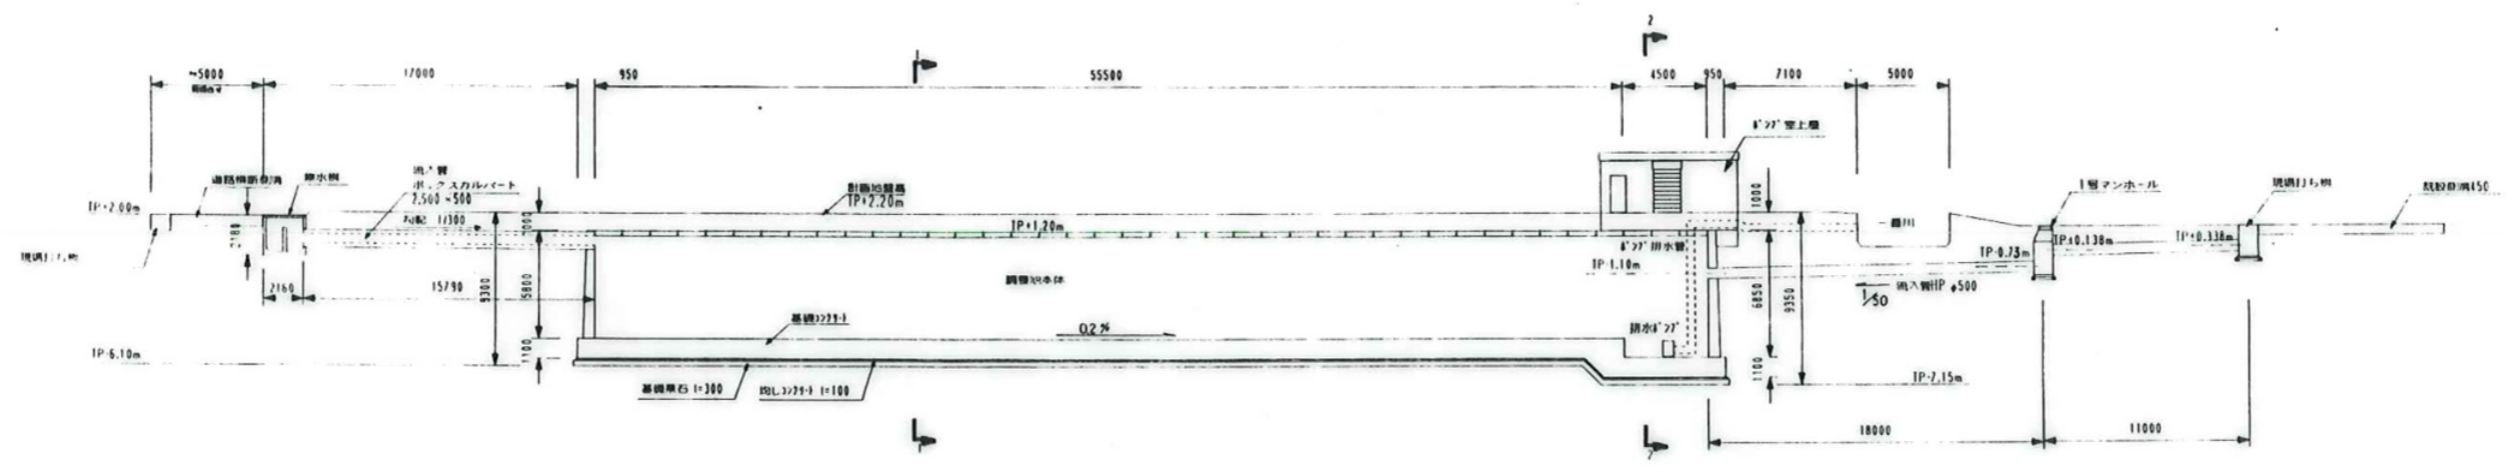

1-1 断面図  
一般部




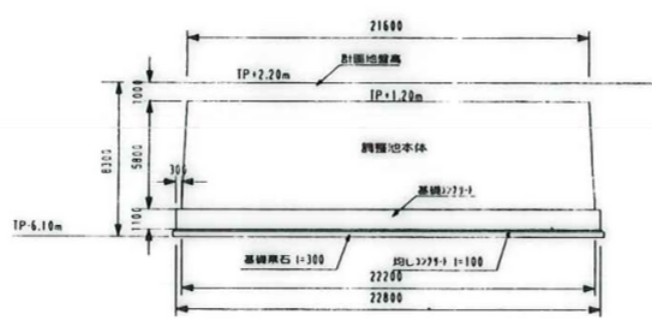


2-2 断面図  
ピット部

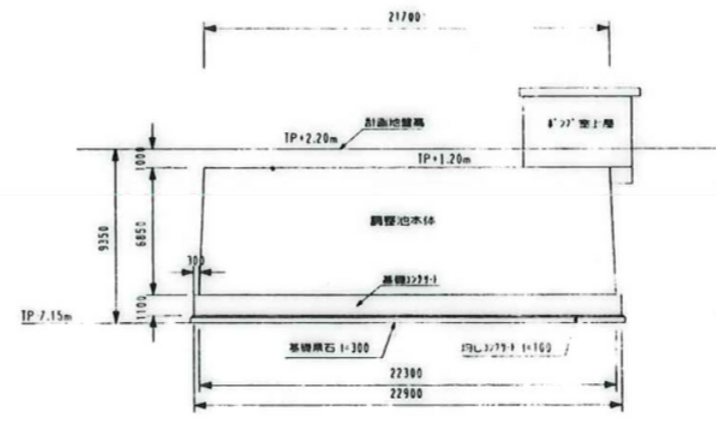

業務名	令和8年度 地下雨水貯留施設管理業務委託		
業務箇所	三浦市初声町入江地内		
図面名	調整池断面図		
縮尺	S=1:400	図面番号	2/4
三浦市都市環境部土木課			

# ポンプ室及び泥溜め部構造図

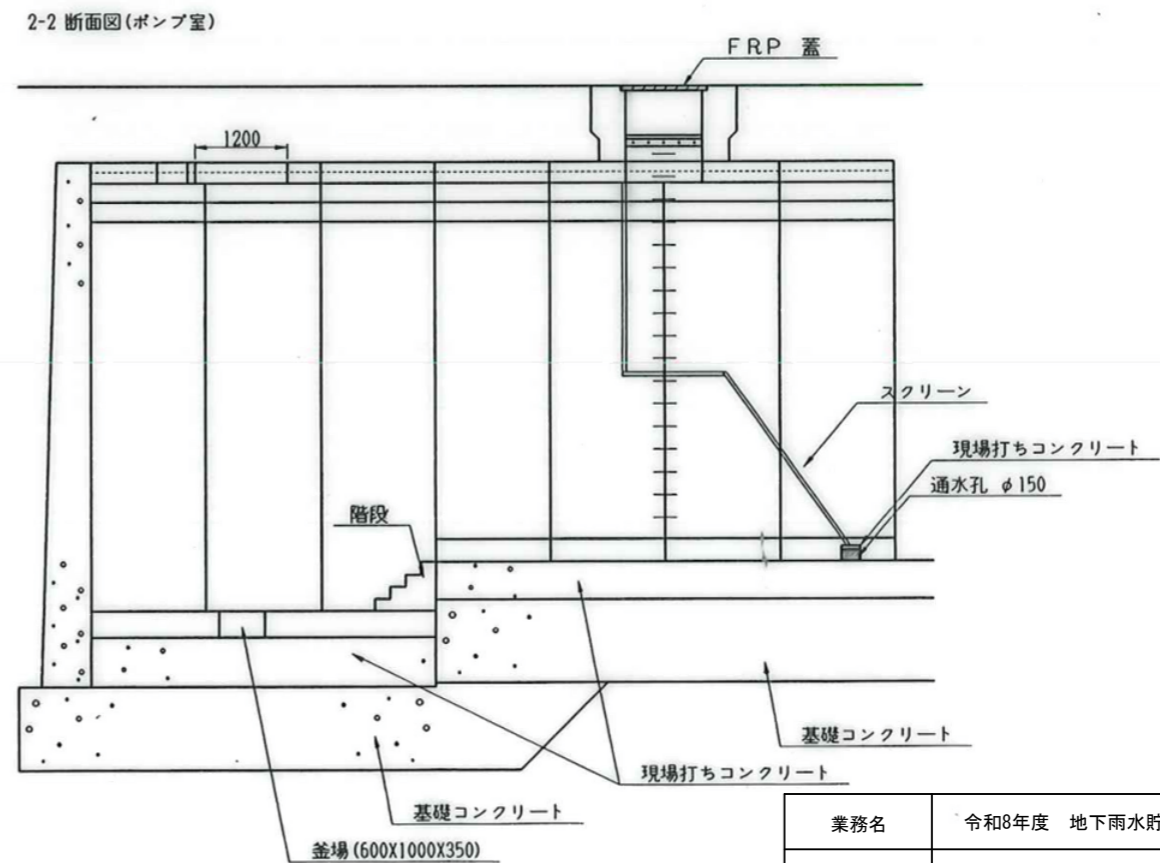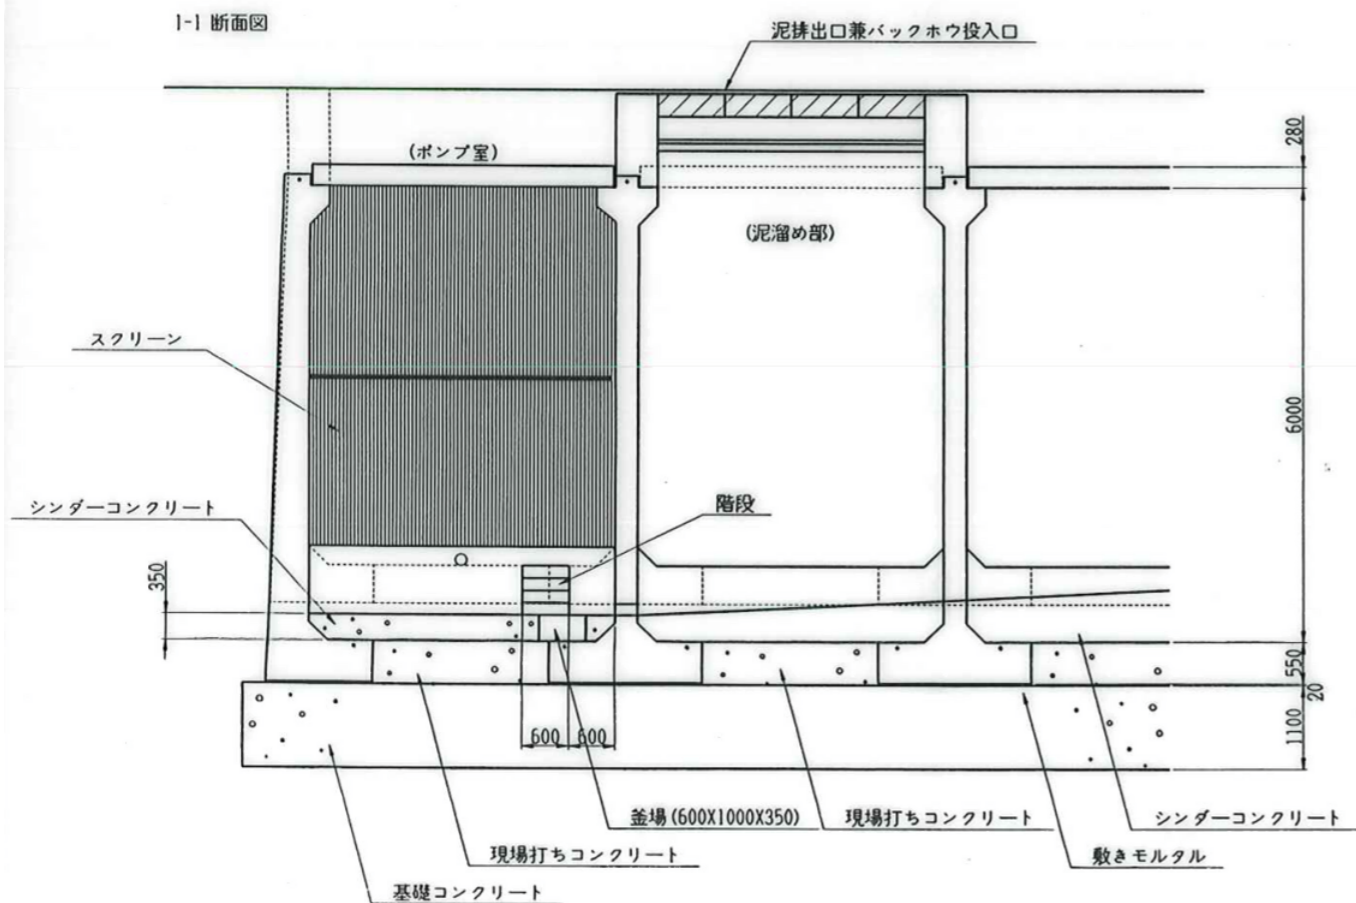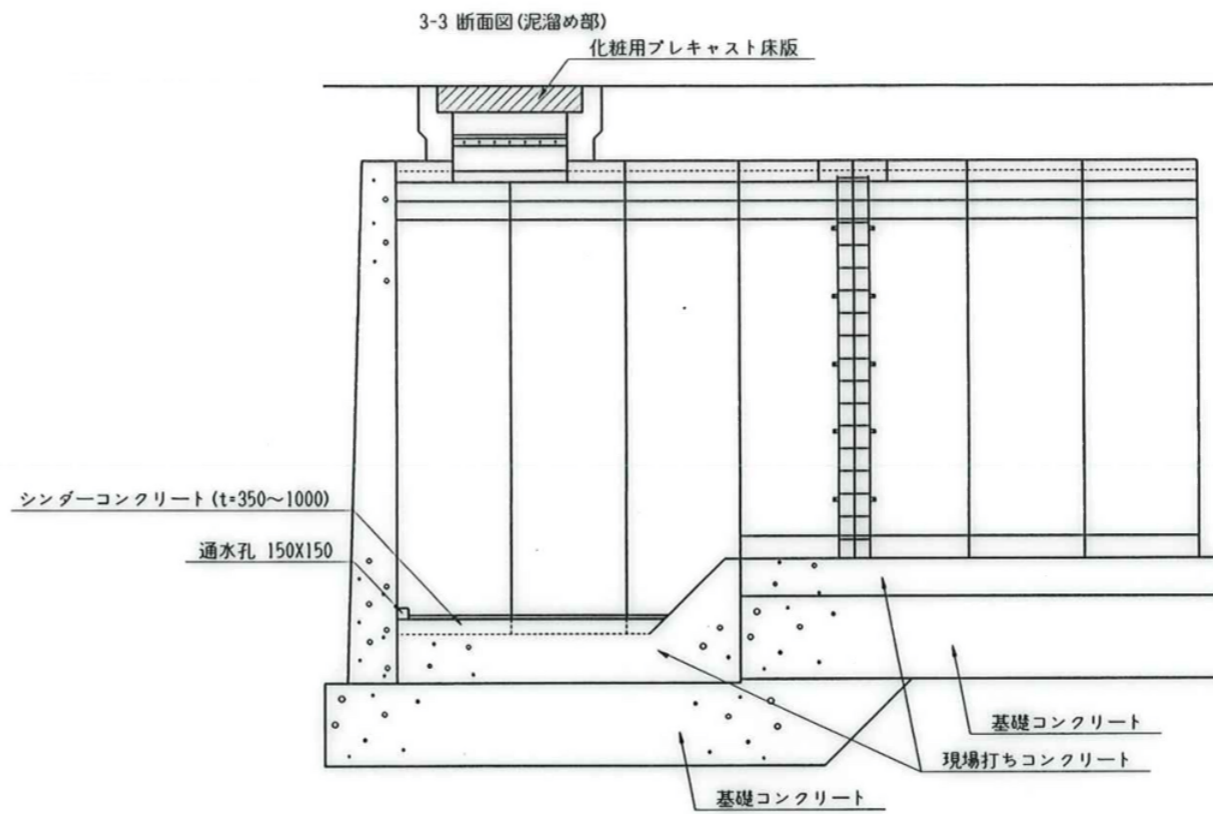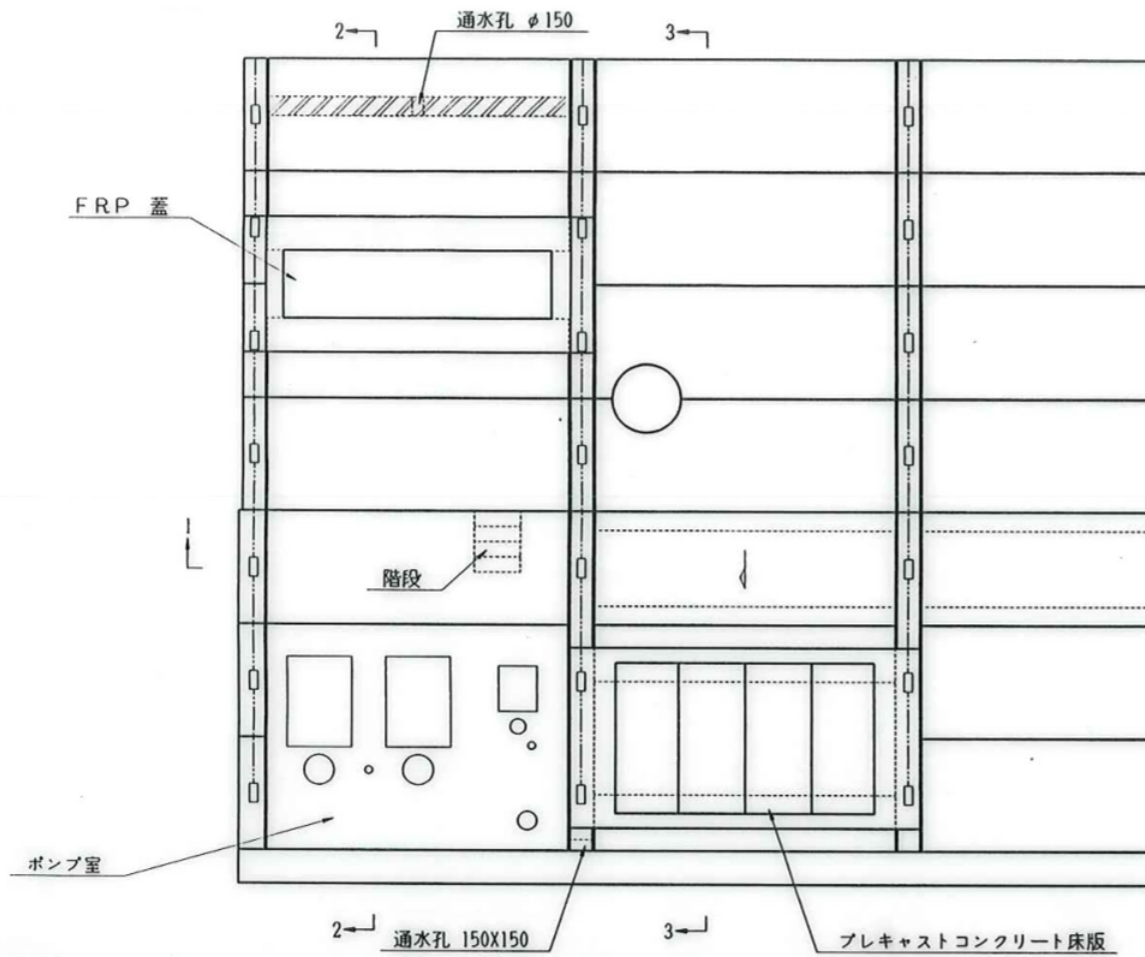

業務名	令和8年度 地下雨水貯留施設管理業務委託		
業務箇所	三浦市初声町入江地内		
図面名	ポンプ室及び泥溜め部構造図		
縮尺	S=1:100	図面番号	3/4
三浦市都市環境部土木課			

