

令和 8 年 度

三 浦 市 立 小 中 学 校 消 防 用 設 備 更 新 工 事

設 計 書

教 育 部 教 育 総 務 課

内 訳 書

工 事 名 称 三 浦 市 立 小 中 学 校 消 防 用 設 備 更 新 工 事

設 計 金 額 ￥

名 称	品 質 寸 法	数 量	単 位	単 価	金 額	摘 要
直接工事費(小学校)						
1. 三崎小学校		1	式			
2. 岬陽小学校		1	式			
3. 名向小学校		1	式			
4. 南下浦小学校		1	式			
5. 上宮田小学校		1	式			
6. 旭小学校		1	式			
7. 初声小学校		1	式			
8. その他(小学校)		1	式			
計(小学校)						
直接工事費(中学校)						
9. 三崎中学校		1	式			
10. 南下浦中学校		1	式			
11. 初声中学校		1	式			
12. その他(中学校)		1	式			

名 称	品 質 寸 法	数 量	単 位	単 価	金 額	摘 要
1. 三崎小学校	現地調査含む					
消火栓ポンプ圧力計	100φ配管共 既設取替 圧力レンジ0～1MPaねじ径G3/8B	1	式			材工共
天井埋込型スピーカー	ATT無 200φ 既設取替 TOA(株)CM2310+CP239A 同等品以上	1	個			材工共
壁掛型スピーカー	ATT無 既設取替 パナソニック(株)WS-2030A 同等品以上	4	個			材工共
音量調整付アッテネーター	既設取替 TOA(株)AT-063A 同等品以上	2	個			材工共
非常放送設備修繕	配線調査等含む	1	式			材工共
差動式スポット型感知器	2種 既設取替	1	個			材工共
地区音響装置ベル	6型ベル 既設取替 能美防災(株) FBMJ001 同等品以上	1	個			材工共
小 計						
2. 岬陽小学校	現地調査含む					
消火栓起動リレー	消火栓始動装置 ニッタン(株)STM2-60N-2A 同等品以上	1	台			材工共
天井埋込型スピーカー	ATT有 200φ TOA(株)CM2310T+CP239A 同等品以上	3	個			材工共
壁掛型スピーカー	木製W450×H300 ATT無 TOA(株)BS-33SC-A 同等品以上	1	個			材工共
音量調整付アッテネーター	TOA(株)AT-063A 同等品以上	1	個			材工共
【体育館】LED誘導灯取替	C級片面型+C級用天井リニューアルプレート	3	セット			材工共
【体育館】LED誘導灯取替	B級片面型+B級用天井リニューアルプレート	2	セット			材工共
【体育館】LED誘導灯取替	誘導灯ガード	1	個			材工共
【校舎】LED誘導灯取替	C級片面型+C級用天井リニューアルプレート	6	セット			材工共
【校舎】LED誘導灯取替	B級両面型+B級用天井リニューアルプレート	1	セット			材工共
【校舎】LED誘導灯取替	B級両面型+B級用吊り金具 L=250	2	セット			材工共


名 称	品 質 寸 法	数 量	単 位	単 価	金 額	摘 要
光電式スポット型感知器	3種 ニッタン(株)CK3B-017 同等品以上	2	個			材工共
小 計						
3. 名向小学校	現地調査含む					
非常放送設備予備電池	24V6.0Ah TOA(株)NDC-2460 同等品以上	1	式			材工共
【体育館】LED誘導灯取替	C級片面型+C級用壁リニューアルﾌﾟﾚｰﾄ	4	セット			材工共
【体育館】LED誘導灯取替	誘導灯ｶﾞｰﾄﾞ	4	個			材工共
【校舎】LED誘導灯取替	C級片面型+C級用天井リニューアルﾌﾟﾚｰﾄ	3	セット			材工共
防排煙制御盤	5回線 ニッタン(株)NSS-90-5L 同等品以上	1	台			材工共
小 計						
4. 南下浦小学校	現地調査含む					
【校舎】LED誘導灯取替	C級片面型+C級用吊り金具 L=500	1	セット			材工共
【校舎】LED誘導灯取替	C級両面型+C級用吊り金具 L=250	7	セット			材工共
【校舎】LED誘導灯取替	B級片面型+B級用吊り金具 L=250	1	セット			材工共
小 計						
5. 上宮田小学校	現地調査含む					
屋上給水槽廻り配管修繕		1	式			材工共
天井埋込型スピーカー	ユニﾊﾟｰｸｽ(株)PS-300同等品以上	1	個			材工共
壁掛型スピーカー	木製W450×H300 ATT無 TOA(株)BS-33SC-A 同等品以上	2	個			材工共
音量調整付アッテネーター	TOA(株)AT-063A 同等品以上	3	個			材工共
非常放送設備修繕	配線調査等含む	1	式			材工共

名 称	品 質 寸 法	数 量	単 位	単 価	金 額	摘 要
【体育館】LED誘導灯取替	C級片面型+C級用天井リニューアルプレート	2	セット			材工共
【体育館】LED誘導灯取替	誘導灯カバー	2	個			材工共
【校舎】LED誘導灯取替	C級片面型	2	個			材工共
【校舎】LED誘導灯取替	B級両面型+B級用天井リニューアルプレート	13	セット			材工共
防排煙設備制御盤	1回線露出型 パナソニック(株)BV7701 同等品以上	2	台			材工共
光電式スポット型感知器	3種 能美防災(株)FDK346 同等品以上	1	個			材工共
光電式スポット型感知器	3種 パナソニック(株)BV455818+BVK4010 同等品以上	2	個			材工共
小 計						
6. 旭小学校	現地調査含む					
屋上給水槽廻り配管修繕		1	式			材工共
消火受水槽給水装置修繕		1	式			材工共
壁掛型スピーカー	木製 ATT無 TOA(株)BS-34 同等品以上	3	個			材工共
壁掛型スピーカー	両面スピーカー 木製 ATT有 TOA(株)BS-61WT-A 同等品以上	1	個			材工共
音量調整付アッテネーター	TOA(株)AT-063A 同等品以上	3	個			材工共
非常放送設備修繕	配線調査等含む	1	式			材工共
【体育館】LED誘導灯取替	C級片面型+C級用天井リニューアルプレート	3	セット			材工共
【体育館】LED誘導灯取替	誘導灯カバー	2	個			材工共
【校舎】LED誘導灯取替	C級片面型+C級用天井リニューアルプレート	1	セット			材工共
【校舎】LED誘導灯取替	C級片面型+C級用吊り金具 L=250	3	セット			材工共
【校舎】LED誘導灯取替	B級両面型+B級用吊り金具 L=250	6	セット			材工共


名 称	品 質 寸 法	数 量	単 位	単 価	金 額	摘 要
小 計						
7. 初声小学校	現地調査含む					
屋内消火栓呼水槽取替	ポンプ廻り配管、呼水槽配管逆止弁含む	1	式			材工共
天井埋込型スピーカー	ATT無 200φ TOA(株)CM2310+CP239A 同等品以上	1	個			材工共
防災行政無線用スピーカー	ソノラムスピーカー 10W ユニペックス(株)SC-10JA 同等品以上	1	個			材工共
防排煙設備制御盤	1回線露出型 パナソニック(株)BV7701 同等品以上	10	台			材工共
小 計						
8. その他(小学校)						
機器調整費(小学校)	7校 試験調査費等含む	1	式			
消防手続き(小学校)	7校 立会い検査費等含む	1	式			
運搬費(小学校)	7校 撤去処分費含む	1	式			
小 計						
9. 三崎中学校	現地調査含む					
非常放送設備予備電池	24V6.0Ah TOA(株)NDC-2460 同等品以上	1	式			材工共
壁掛型スピーカー	ATT有 パナソニック(株)WS-2035A 同等品以上	4	個			材工共
【体育館】LED誘導灯取替	LED誘導灯取替C級光源ランプ パナソニック(株)FK91110 同等品以上	5	個			材工共
【体育館】LED誘導灯取替	LED誘導灯取替B級光源ランプ パナソニック(株)FK91220 同等品以上	4	個			材工共
【体育館】LED誘導灯取替	LED誘導灯取替予備電池 パナソニック(株)FK721 同等品以上	9	個			材工共
【体育館】LED誘導灯取替	C級片面型	1	個			材工共
【体育館】LED誘導灯取替	誘導灯ガード	4	個			材工共

名 称	品 質 寸 法	数 量	単 位	単 価	金 額	摘 要
【校舎】LED誘導灯取替	C級片面型+C級用壁リニューアルﾌﾟﾚｰﾄ	1	セット			材工共
【校舎】LED誘導灯取替	C級片面型+C級用天井リニューアルﾌﾟﾚｰﾄ	1	セット			材工共
【校舎】LED誘導灯取替	B級片面型+B級用天井リニューアルﾌﾟﾚｰﾄ	3	セット			材工共
【校舎】LED誘導灯取替	B級両面型+B級用天井リニューアルﾌﾟﾚｰﾄ	5	セット			材工共
自動閉鎖装置	防火戸ﾗｯﾁ式 ﾊﾟﾅﾓﾆｯｸ(株)BV7319K 同等品以上	2	個			材工共
小 計						
10. 南下浦中学校	現地調査含む					
屋内消火栓ポンプ	流量試験配管鋼管 40A仕切弁取替等含	1	式			材工共
天井埋込型スピーカー	ATT有 200φ TOA(株)CM2310T+CP239A 同等品以上	1	個			材工共
【体育館】LED誘導灯取替	LED誘導灯取替C級光源ﾗﾝﾌﾟ ﾊﾟﾅﾓﾆｯｸ(株)FK91110 同等品以上	1	個			材工共
【体育館】LED誘導灯取替	LED誘導灯取替予備電池 ﾊﾟﾅﾓﾆｯｸ(株)FK721 同等品以上	1	個			材工共
【体育館】LED誘導灯取替	誘導灯ｶｰﾄﾞ	1	個			材工共
【校舎】LED誘導灯取替	LED誘導灯取替C級光源ﾗﾝﾌﾟ ﾊﾟﾅﾓﾆｯｸ(株)FK91110 同等品以上	1	個			材工共
【校舎】LED誘導灯取替	LED誘導灯取替予備電池 ﾊﾟﾅﾓﾆｯｸ(株)FK721 同等品以上	1	個			材工共
【校舎】LED誘導灯取替	C級片面型+C級用天井リニューアルﾌﾟﾚｰﾄ	1	セット			材工共
【校舎】LED誘導灯取替	C級片面型+C級用吊り金具 L=250	1	セット			材工共
【校舎】LED誘導灯取替	B級両面型+B級用天井リニューアルﾌﾟﾚｰﾄ	2	セット			材工共
防排煙設備	シャッター巻上機取替	1	式			材工共
小 計						
11. 初声中学校	現地調査含む					

名 称	品 質 寸 法	数 量	単 位	単 価	金 額	摘 要
屋内消火栓設備	テストバルブ取替 40A×90°	1	式			
防排煙設備制御盤	1回線露出型 パナソニック(株)BV7701 同等品以上	4	台			材工共
自動閉鎖装置修繕	防火戸ラッチ式 パナソニック(株)BV7319K 同等品以上	2	個			材工共
【校舎】LED誘導灯取替	C級片面型+C級用壁リニューアルプレート	1	セット			材工共
【校舎】LED誘導灯取替	C級片面型+C級用天井リニューアルプレート	5	セット			材工共
【校舎】LED誘導灯取替	C級両面型+C級用天井リニューアルプレート	3	セット			材工共
【校舎】LED誘導灯取替	B級片面型+B級用天井リニューアルプレート	4	セット			材工共
【校舎】LED誘導灯取替	B級両面型+B級用天井リニューアルプレート	4	セット			材工共
【校舎】LED誘導灯新設	C級片面型+C級用天井リニューアルプレート	1	セット			材工共
【校舎】LED誘導灯新設	C級両面型+C級用天井リニューアルプレート	2	セット			材工共
【校舎】LED誘導灯新設	B級片面型+B級用天井リニューアルプレート	4	セット			材工共
【校舎】LED誘導灯新設	B級両面型+B級用天井リニューアルプレート	1	セット			材工共
【校舎】LED誘導灯配線工事	VVFケーブル 2C-1.6 L=50.0m 配線調査等含む	1	式			材工共
誘導標識新設	W360×H120	7	個			材工共
小 計						
12. その他(中学校)						
機器調整費(中学校)	3校 試験調査費等含む	1	式			
消防手続き(中学校)	3校 立会い検査費等含む	1	式			
運搬費(中学校)	3校 撤去処分費含む	1	式			
小 計						

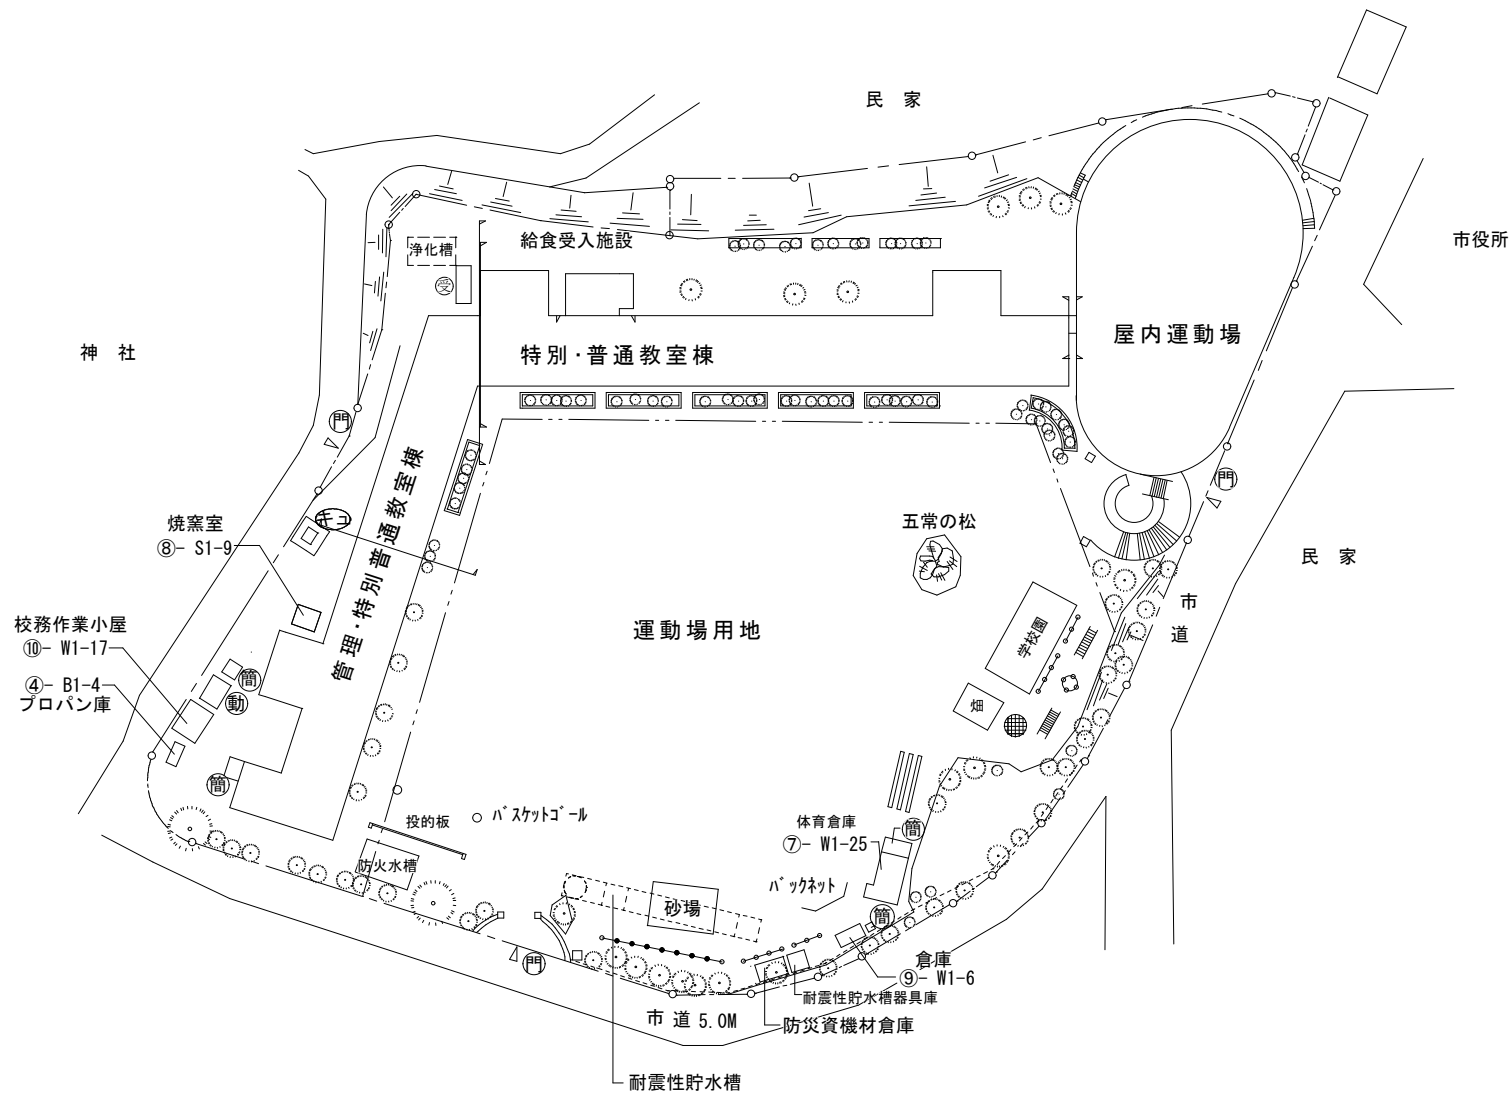


配置図(三浦市立三崎小学校) No Scale

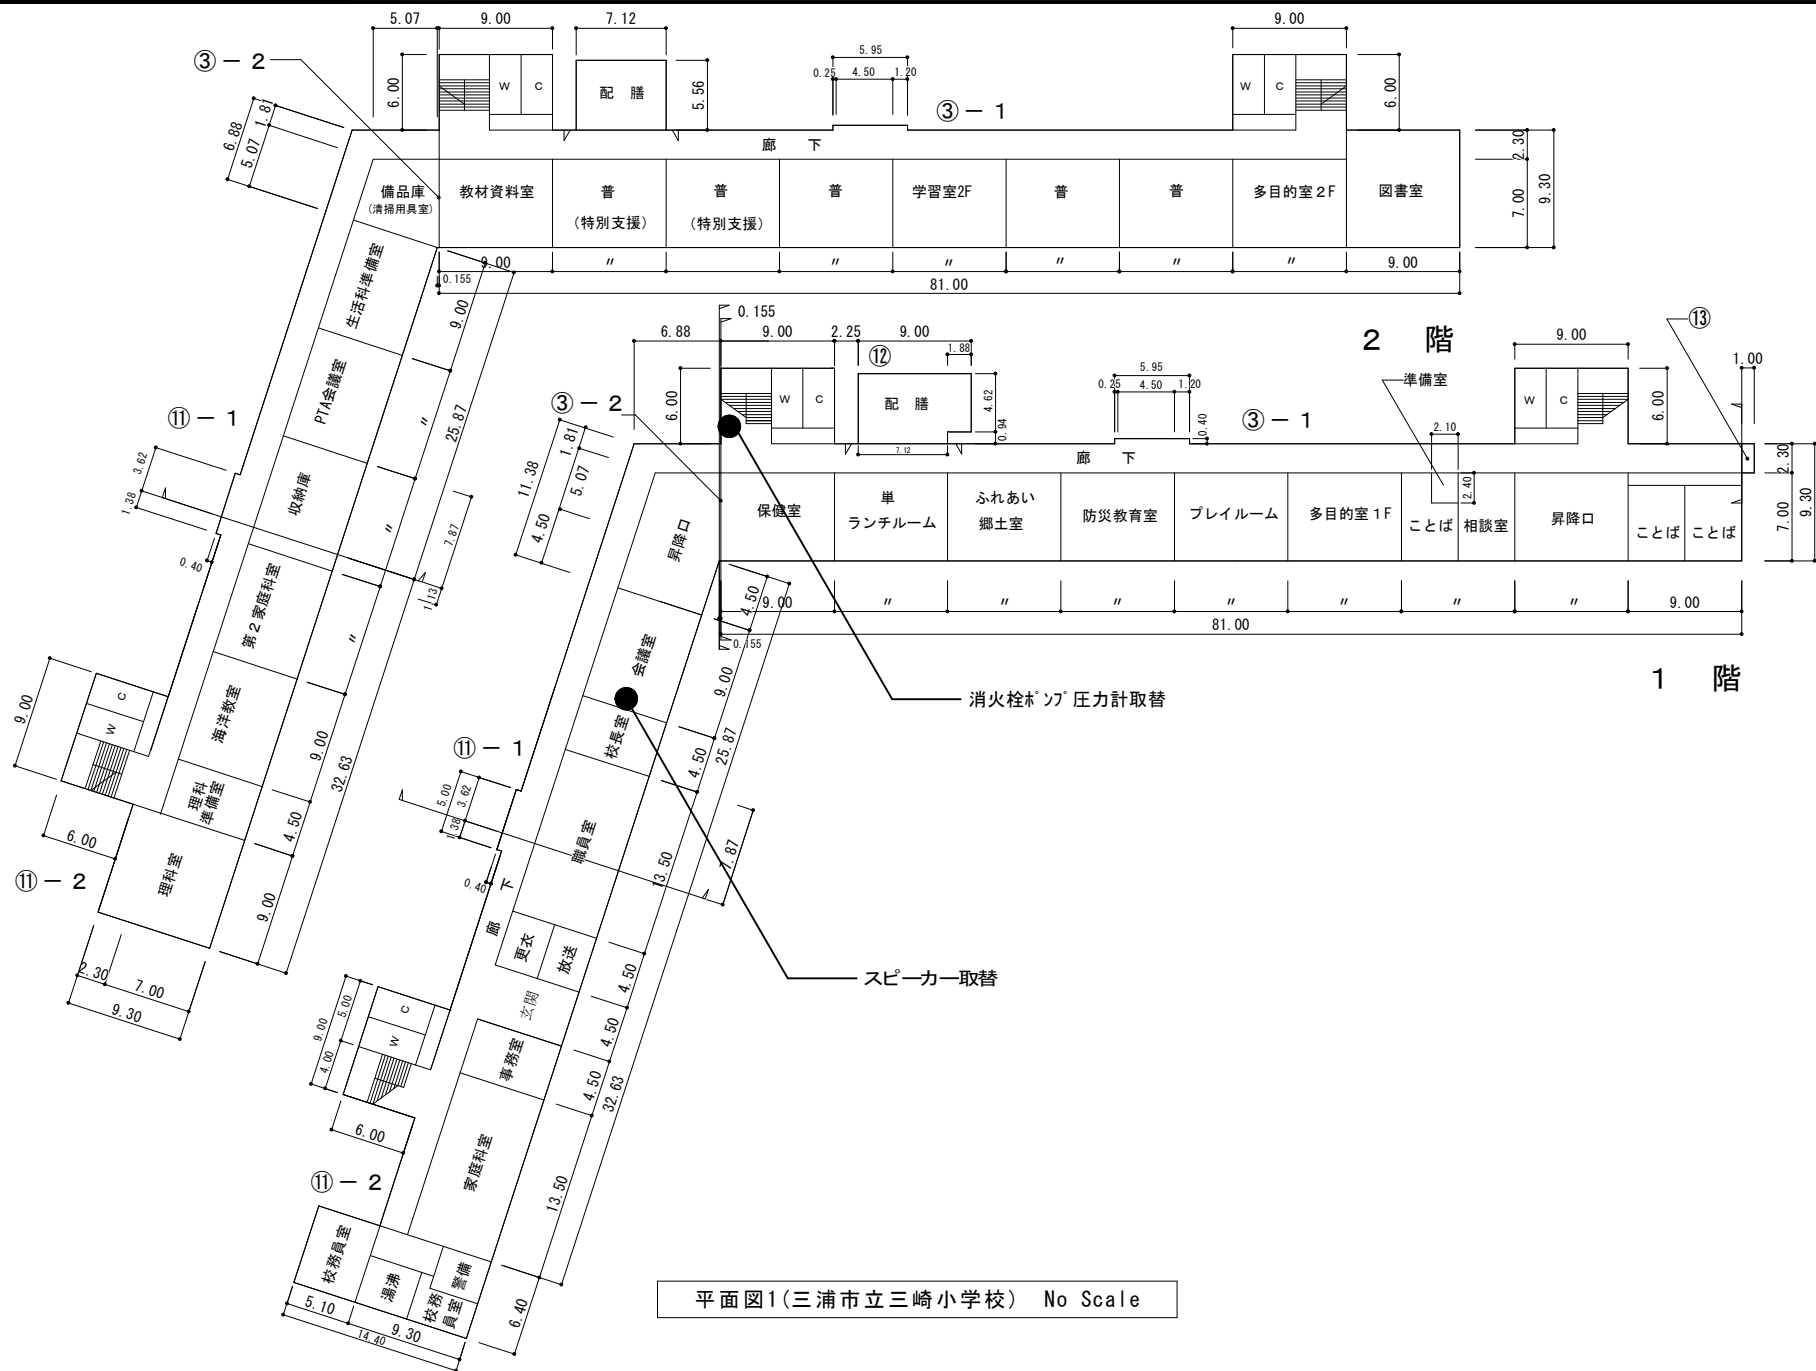

三浦市 教育部 教育総務課

神奈川県三浦市城山町1-1 TEL 046-882-1111



課長	G	L	課員	設計	特記	工事名称	日付	図面NO
					公共建築工事補償責任者 (電気・機械工事編) 公共建築改修工事補償責任者 (電気・機械工事編) その他関係法令等	三浦市立小中学校消防用設備更新工事	R8.8	2/36
						図面名称	縮尺	
						平面図1(三浦市立三崎小学校)	No Scale	

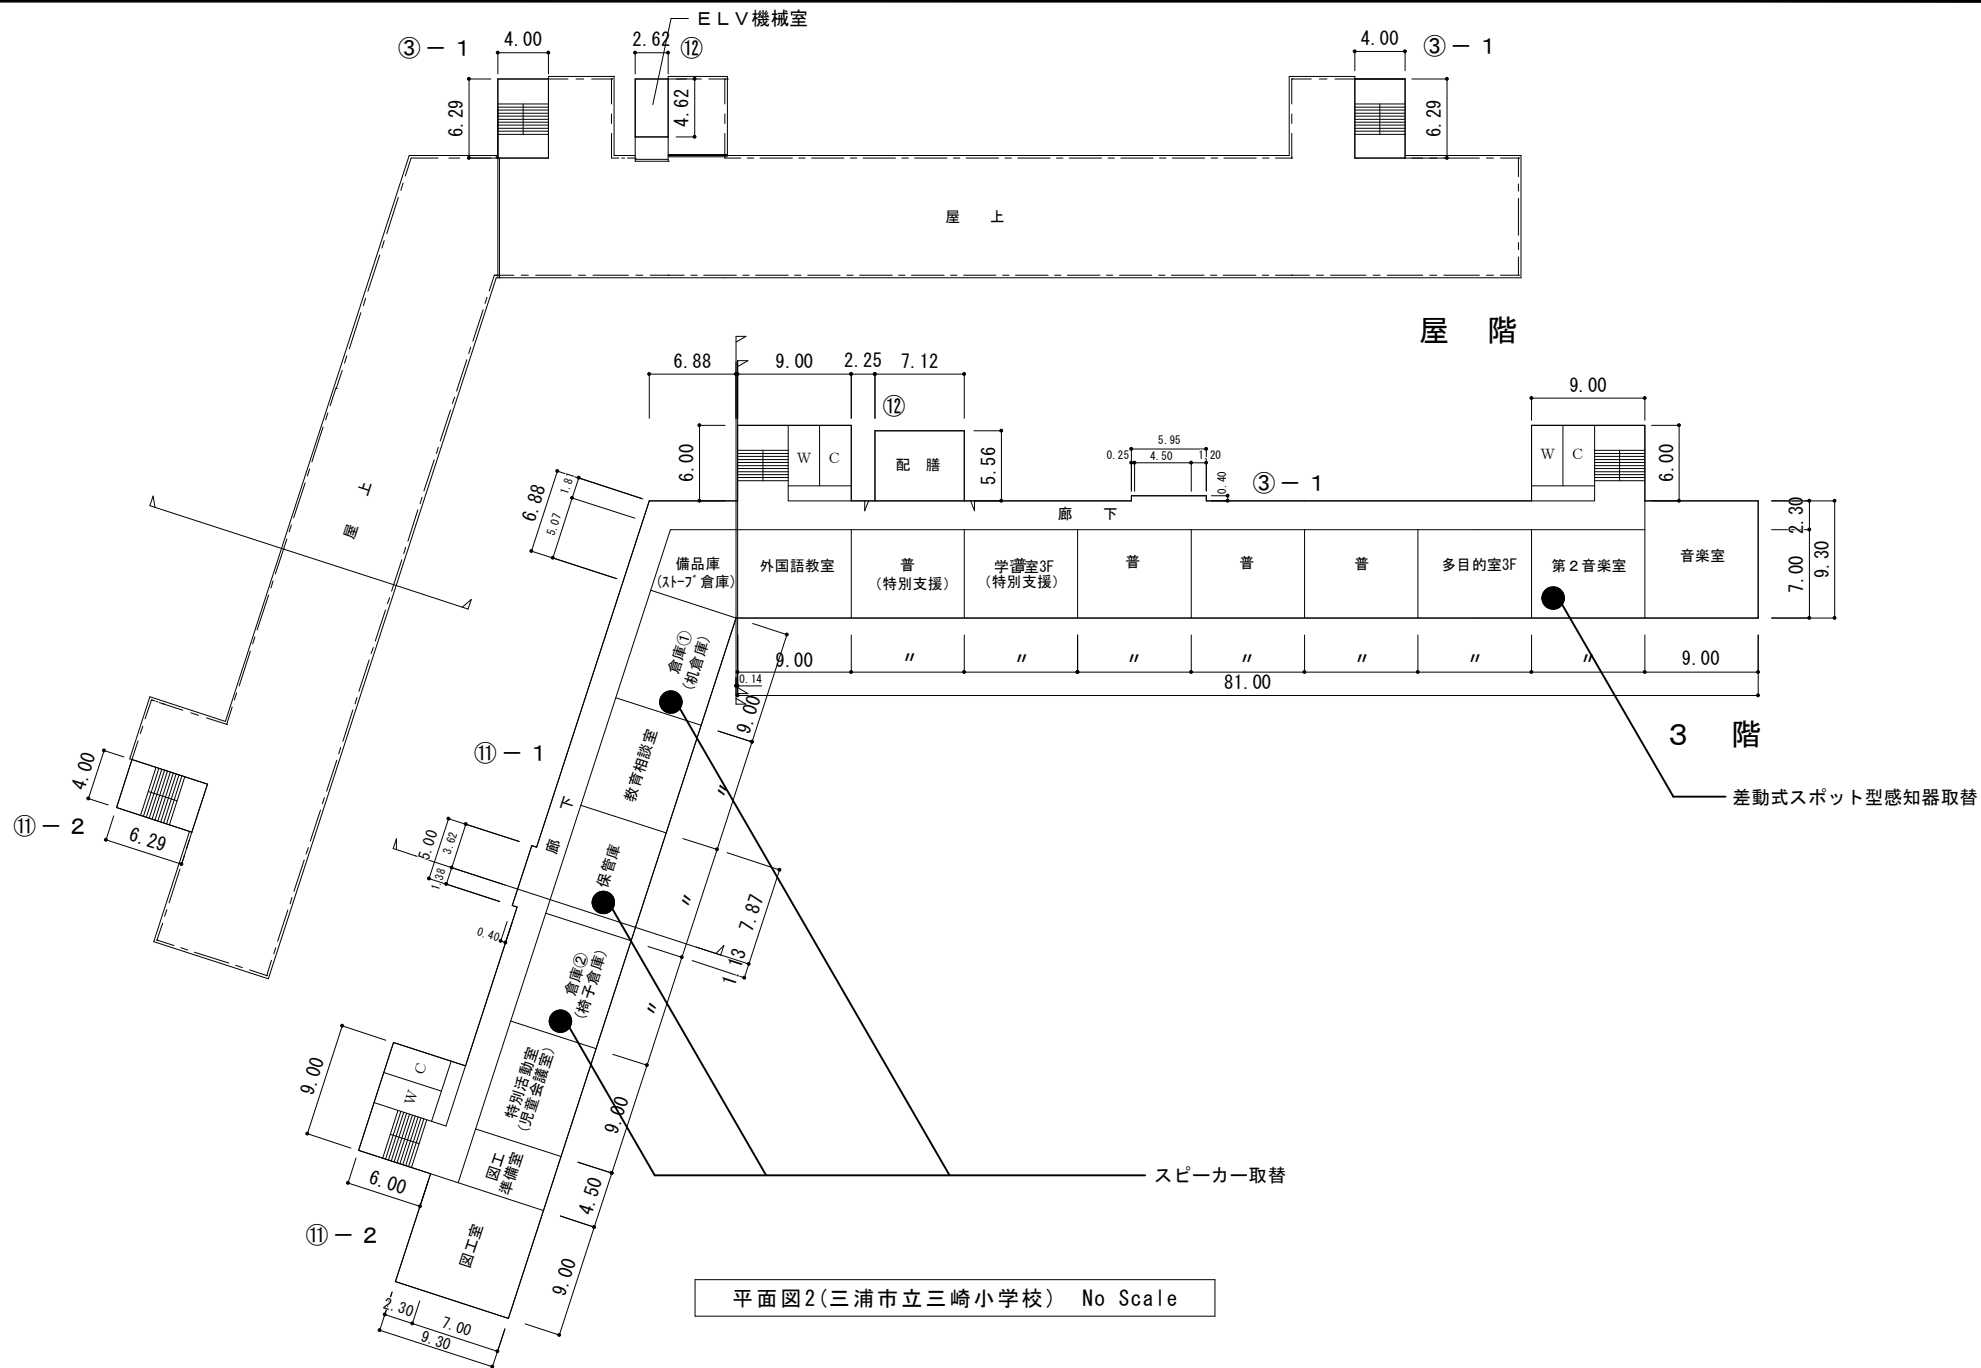

三浦市 教育部 教育総務課

神奈川県三浦市城山町1-1 TEL 046-882-1111

課長	G L	課員	設計	特記	工事名称	日付	図面NO
				公共建築工事標準仕様書 (電気、機械工事編) 公共建築改修工事標準仕様書 (電気、機械工事編) その他関係法令等	三浦市立小中学校消防用設備更新工事	R8.8	3/36
					図面名称	縮尺	
					平面図2(三浦市立三崎小学校)	No Scale	

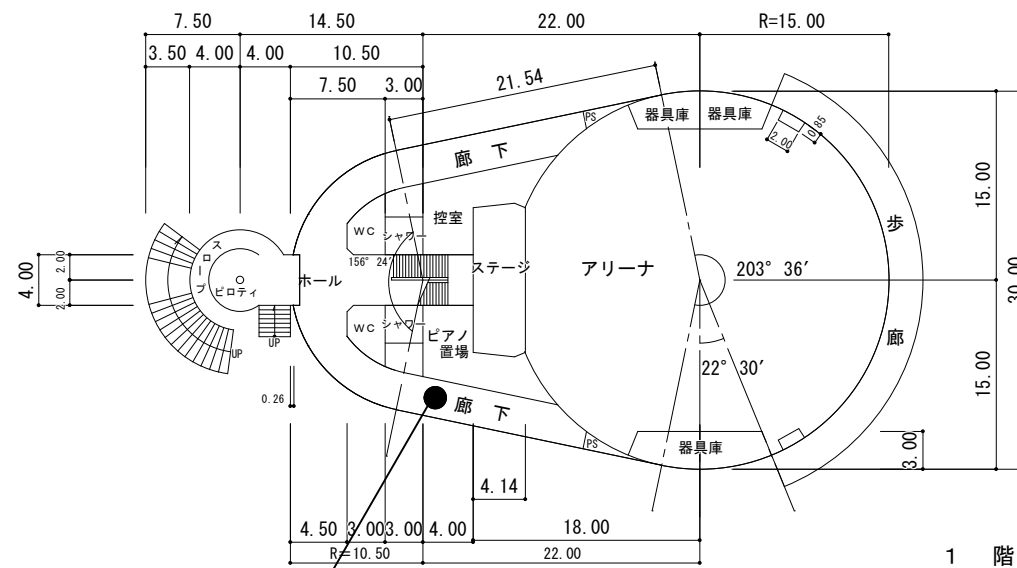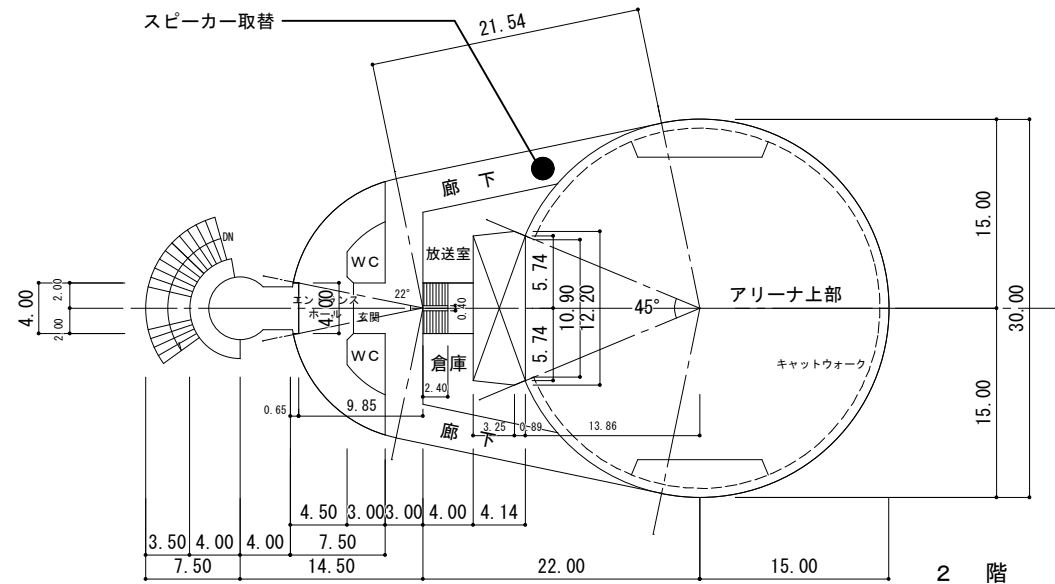

地区音響装置ベル取替

平面図3(三浦市立三崎小学校) No Scale




三浦市 教育部 教育総務課

神奈川県三浦市城山町1-1 TEL 046-882-1111

課長	G	L	課員	設計	特記
					公共建築工事標準仕様書 (電気、機械工事編) 公共建築改修工事標準仕様書 (電気、機械工事編) その他関係法令等


工事名称	三浦市立小中学校消防用設備更新工事
図面名称	平面図3(三浦市立三崎小学校)

日付	R8.8	図面NO	4/36
縮尺	No Scale		

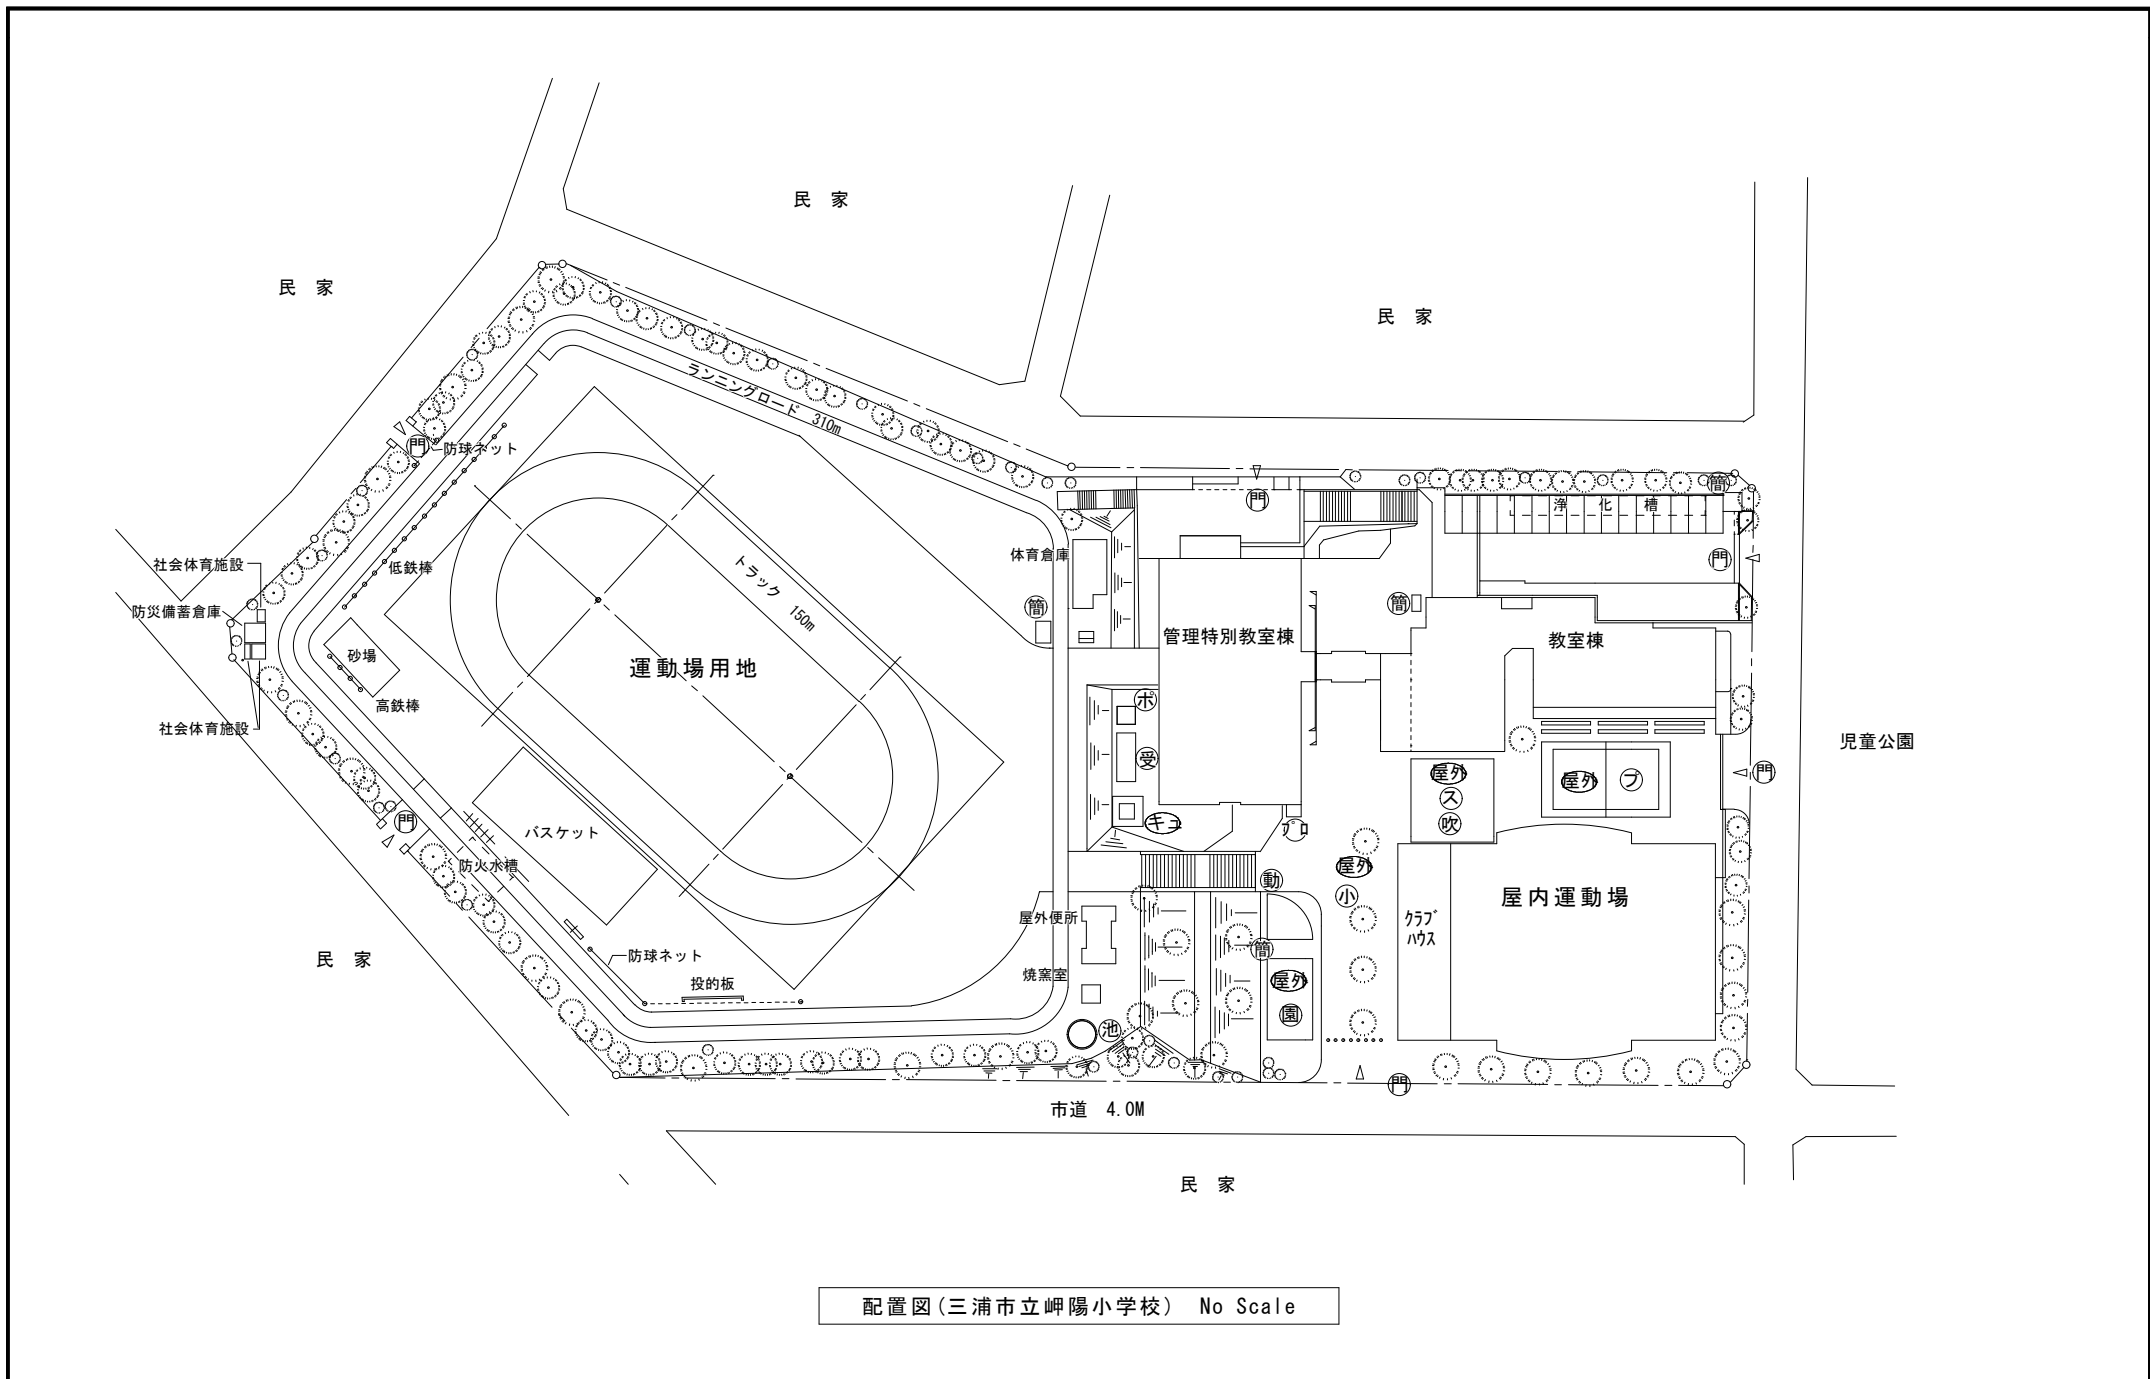


 三浦市 教育部 教育総務課 神奈川県三浦市城山町1-1 TEL 046-882-1111	課 長	G	L	課 員	設 計	特記	工事名称	日付	図面NO
						公共建築工事関係各種書 (電気、機械工事編) 公共建築改修工事関係各種書 (電気、機械工事編) その他関係法令等	三浦市立小中学校消防用設備更新工事 配置図(三浦市立岬陽小学校)	R8.8 No Scale	5/36

光電式スポット 型感知器取替

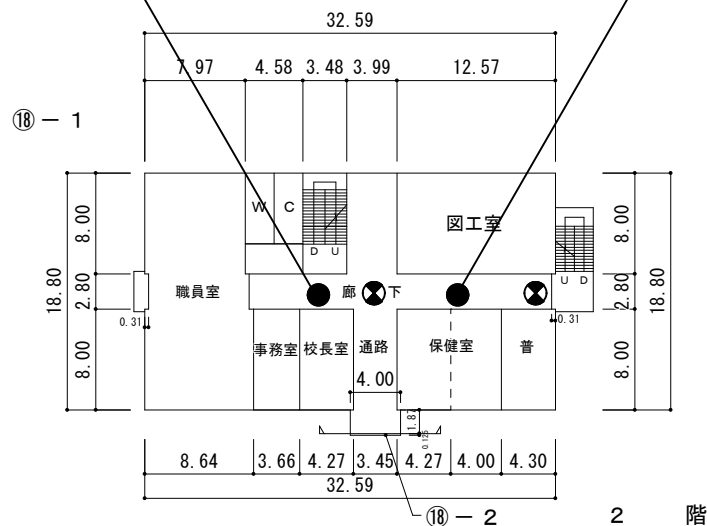


スピーカー取替

⑮ - 1

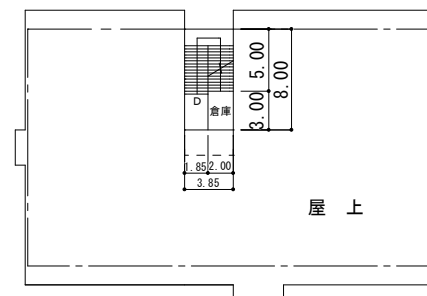


P H

消火栓起動リレー取替

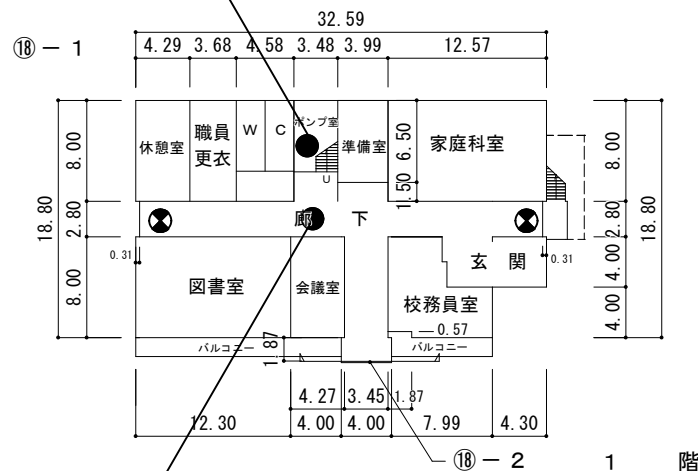

光電式スポット 型感知器取替

1 階

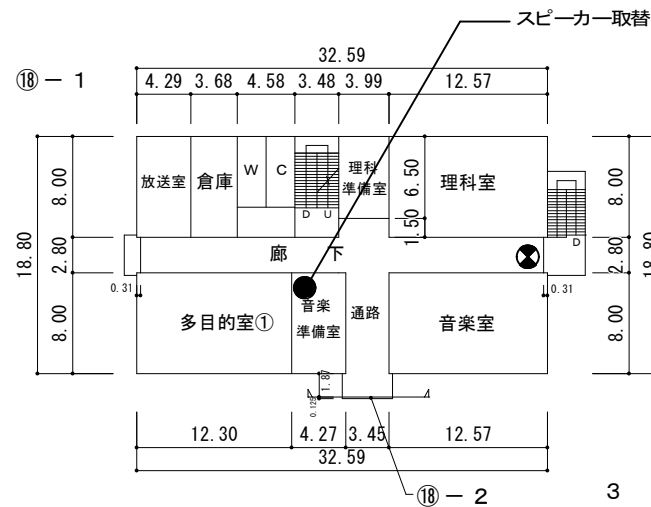

3 階

平面図1(三浦市立岬陽小学校) No Scale

● 誘導灯取替を示す



三浦市 教育部 教育総務課

神奈川県三浦市城山町1-1 TEL 046-882-1111

課長

G L

課員

設計

特記

公共建築工事標準仕様書
(電気、機械工事編)
公共建築改修工事標準仕様書
(電気、機械工事編)
その他関係法令等

工事名称

三浦市立小中学校消防用設備更新工事

図面名称

平面図1(三浦市立岬陽小学校)

日付





R8.8

図面NO

6/36

縮尺

No Scale

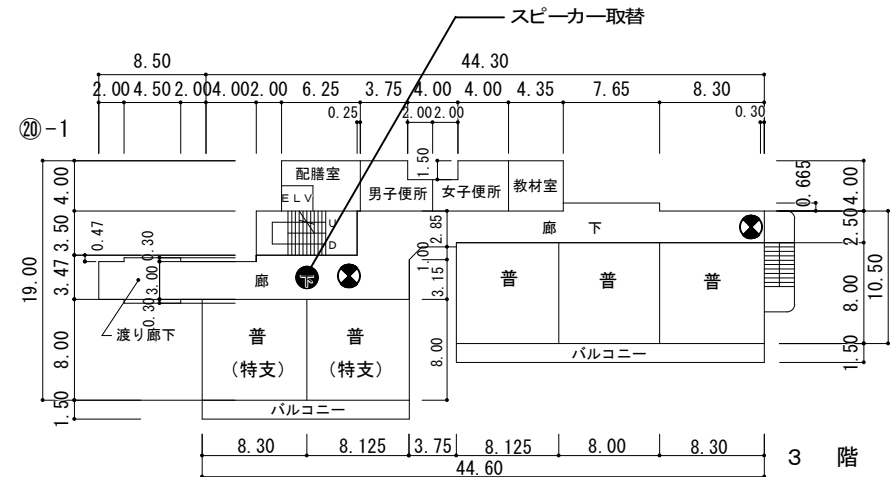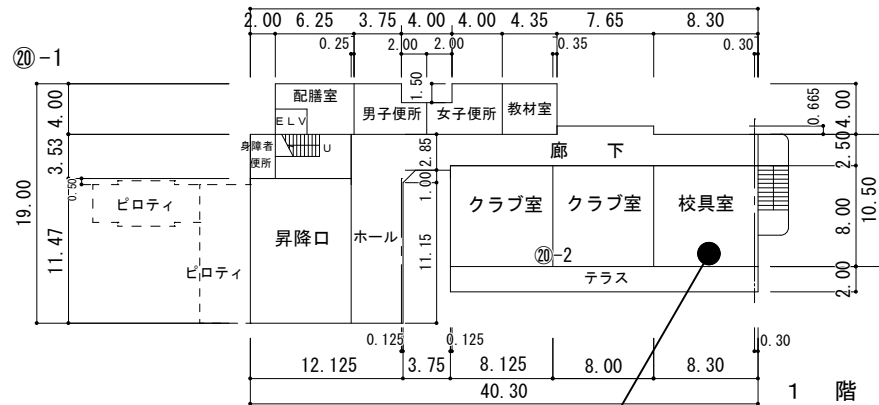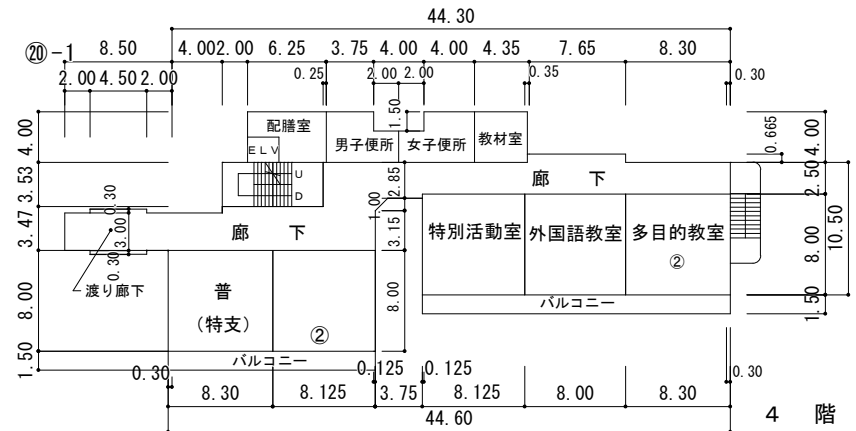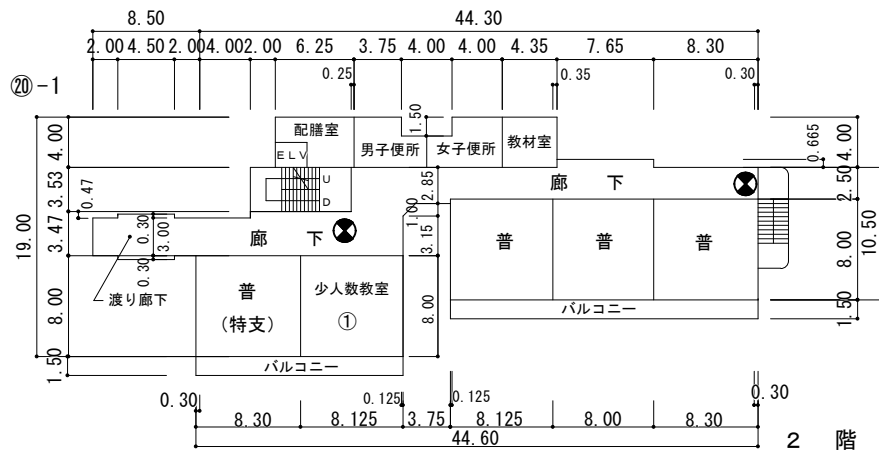

平面図2(三浦市立岬陽小学校) No Scale



⊗ 誘導灯取替を示す



三浦市 教育部 教育総務課


神奈川県三浦市城山町1-1 TEL 046-882-1111

課 長	G	L	課 員	設 計	特 記	工事名称	日付	図面NO
					公共建築工事標準仕様書 (電気、機械工事編) 公共建築改修工事標準仕様書 (電気、機械工事編) その他関係法令等	三浦市立小中学校消防用設備更新工事	R8.8	7/36
						図面名称	縮尺	
						平面図2(三浦市立岬陽小学校)	No Scale	

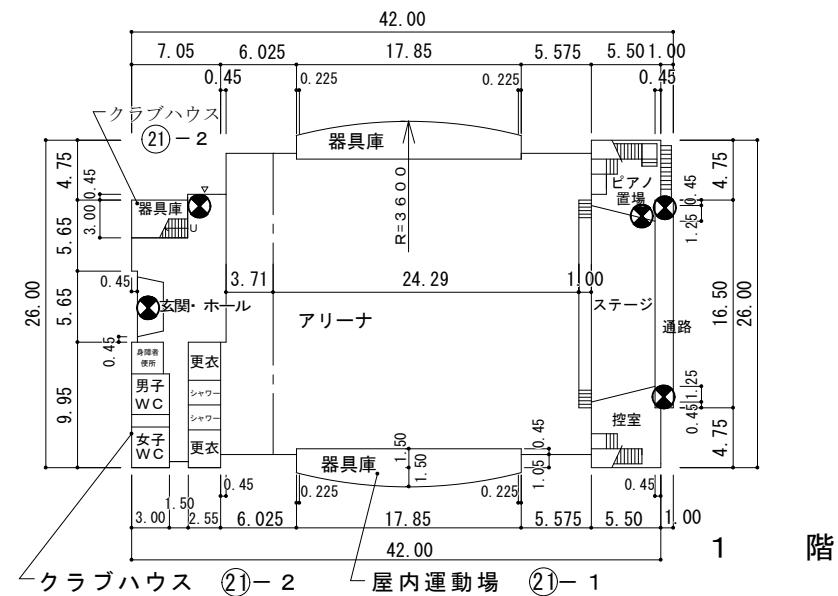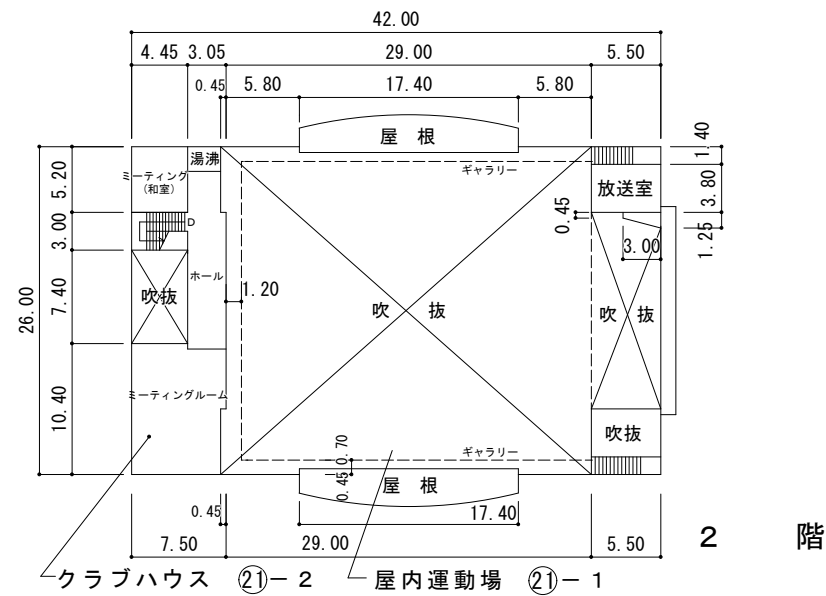

平面図3(三浦市立岬陽小学校) No Scale

● 誘導灯取替を示す

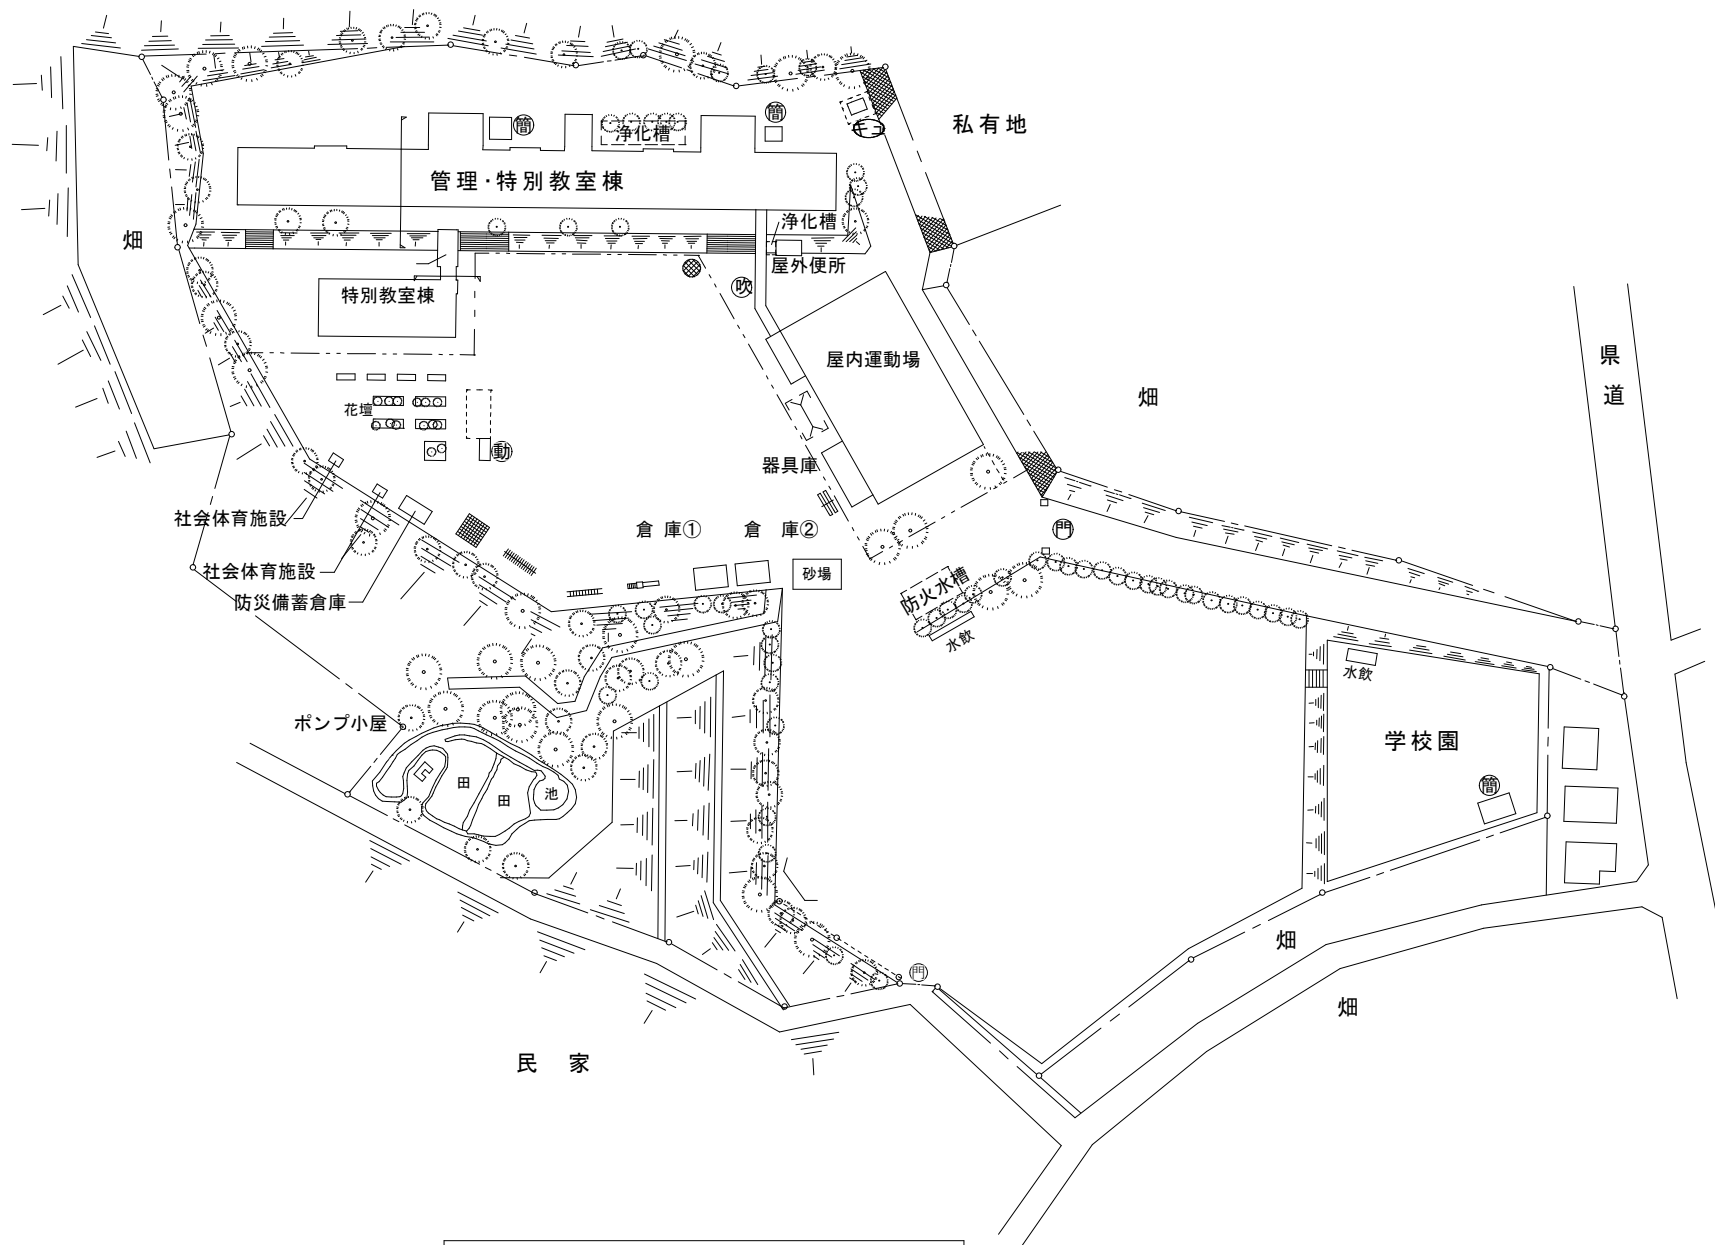

配置図(三浦市立名向小学校) No Scale



三浦市 教育部 教育総務課


神奈川県三浦市城山町1-1 TEL 046-882-1111

課 長	G	L	課 員	設 計

特記
公共建築工事標準仕様書 (電気、機械工事編) 公共建築改修工事標準仕様書 (電気、機械工事編) その他関係法令等

工事名称
三浦市立小中学校消防用設備更新工事
図面名称
配置図(三浦市立名向小学校)

日付	図面NO
R8. 8	9/36
縮尺	No Scale

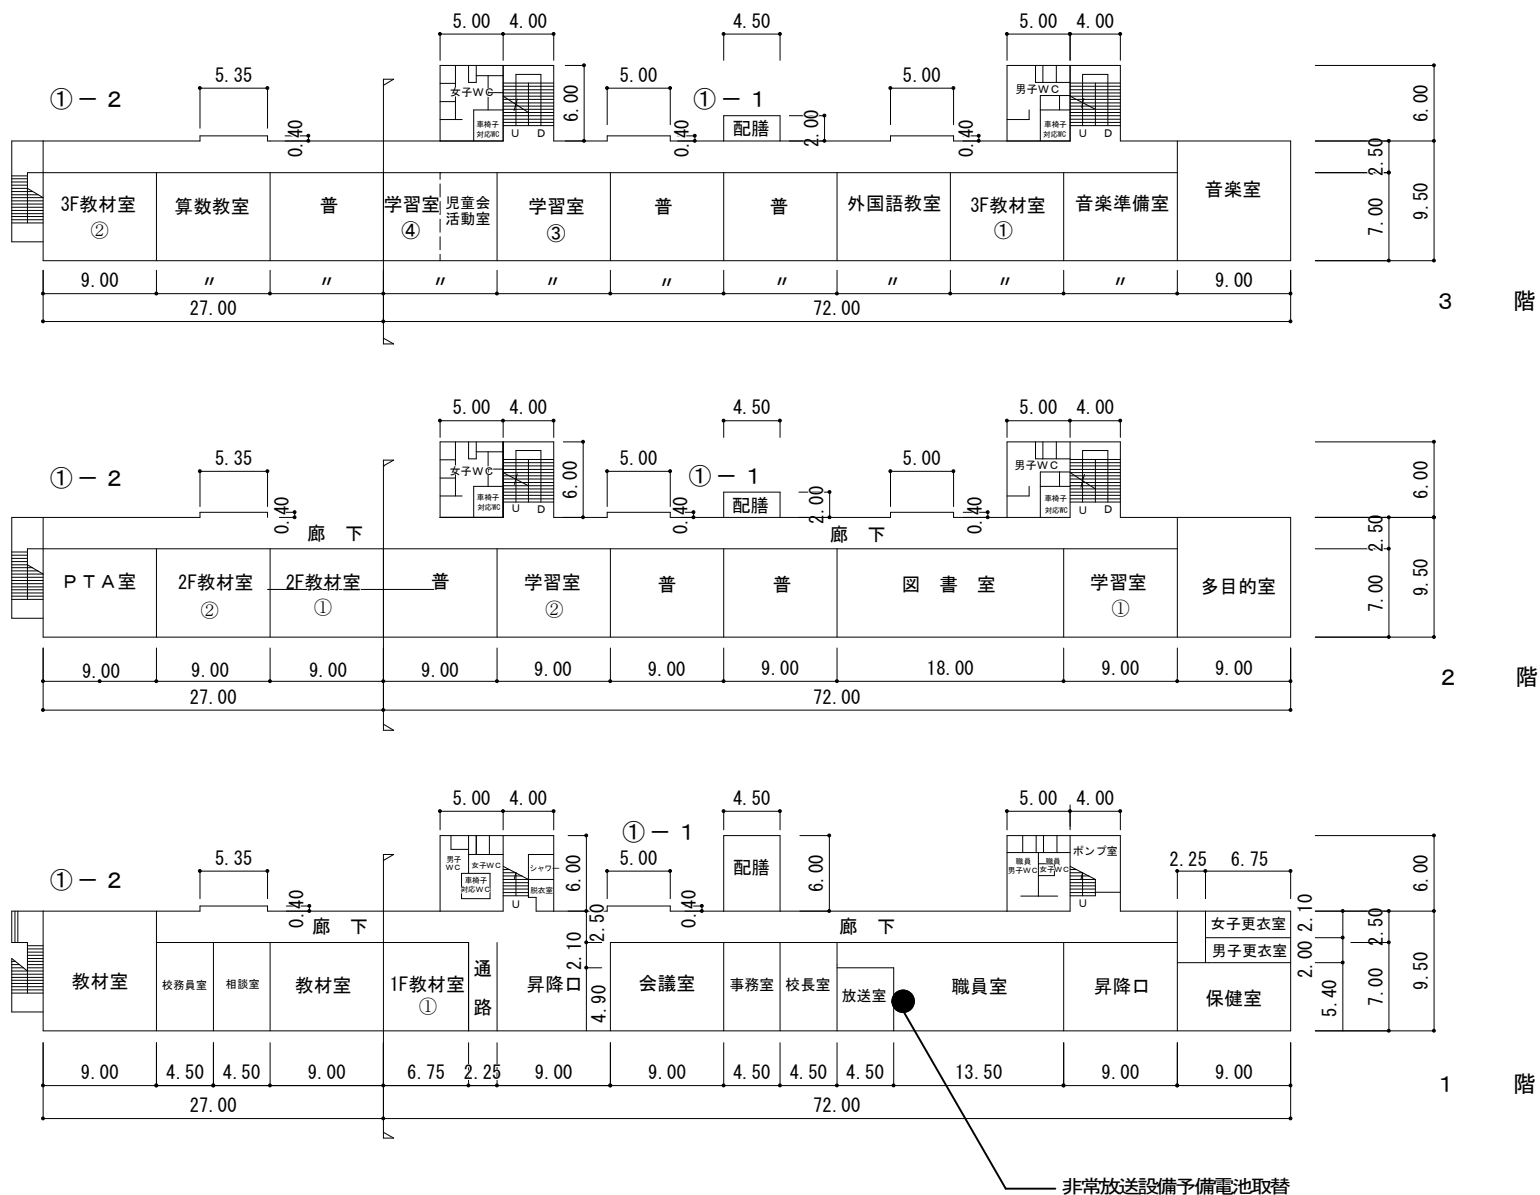


平面図1(三浦市立名向小学校) No Scale




三浦市 教育部 教育総務課

神奈川県三浦市城山町1-1 TEL 046-882-1111

課 長	G	L	課 員	設 計	特 記	工事名称	日付	図面NO
					公共建築工事標準仕様書 (電気、機械工事編) 公共建築改修工事標準仕様書 (電気、機械工事編) その他関係法令等	三浦市立小中学校消防用設備更新工事	R8.8	10/36
						図面名称	縮尺	
						平面図1(三浦市立名向小学校)	No Scale	

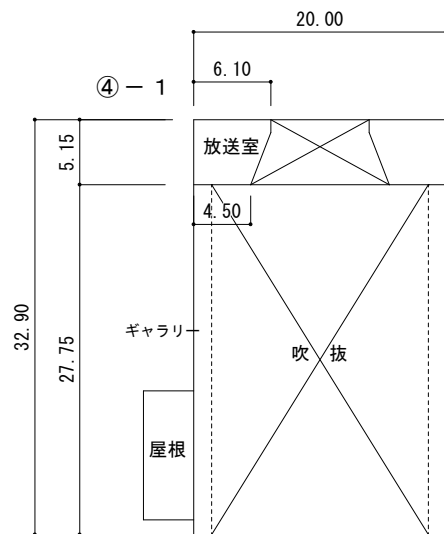


屋内運動場 2 階

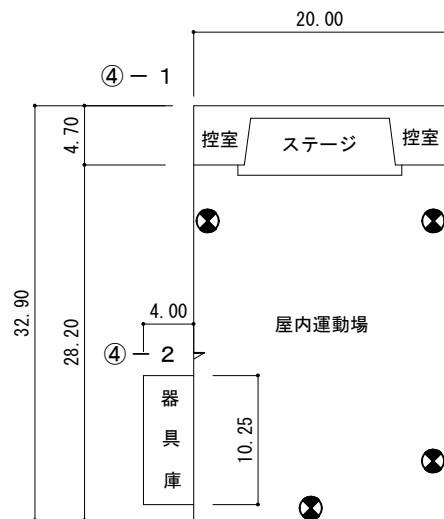


屋内運動場 1 階


ギャラリー

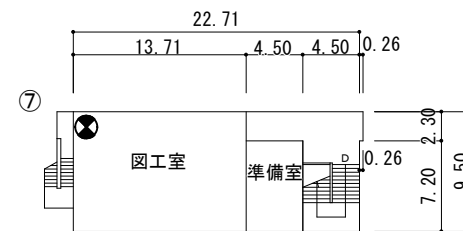

特別教室棟 3 階

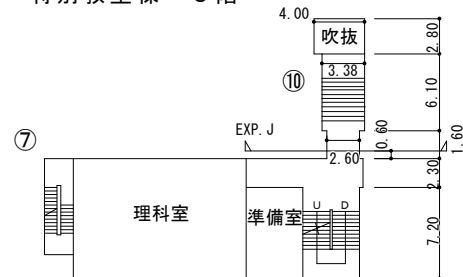


特別教室棟 2 階

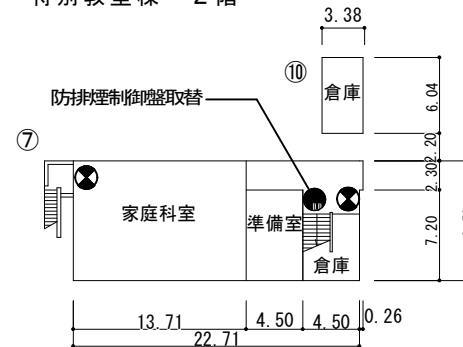

特別教室棟 1 階

平面図2(三浦市立名向小学校) No Scale

● 誘導灯取替を示す

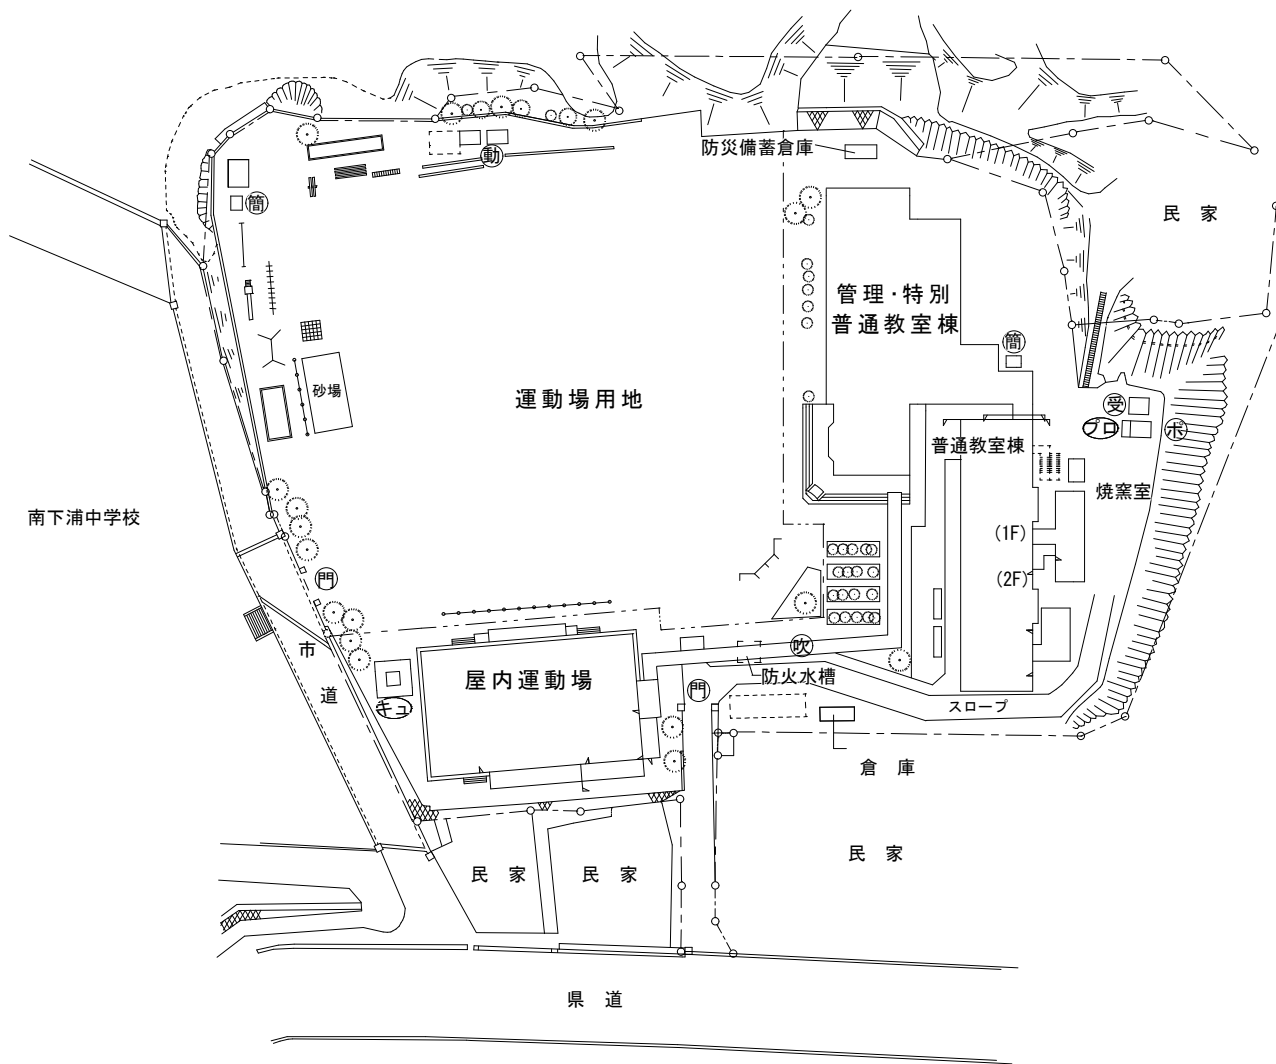





配置図(三浦市立南下浦小学校) No Scale



三浦市 教育部 教育総務課

神奈川県三浦市城山町1-1 TEL 046-882-1111

課長	G	L	課員	設計	特記	工事名称	日付	図面NO
					公共建築工事関係仕様書 (電気、機械工事編) 公共建築改修工事関係仕様書 (電気、機械工事編) その他関係法令等	三浦市立小中学校消防用設備更新工事	R8.8	12/36
						配置図(三浦市立南下浦小学校)	縮尺	No Scale

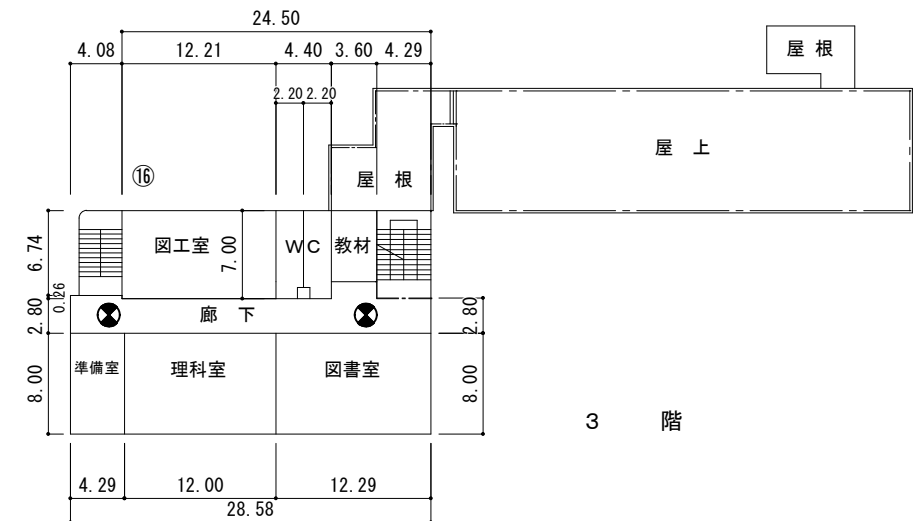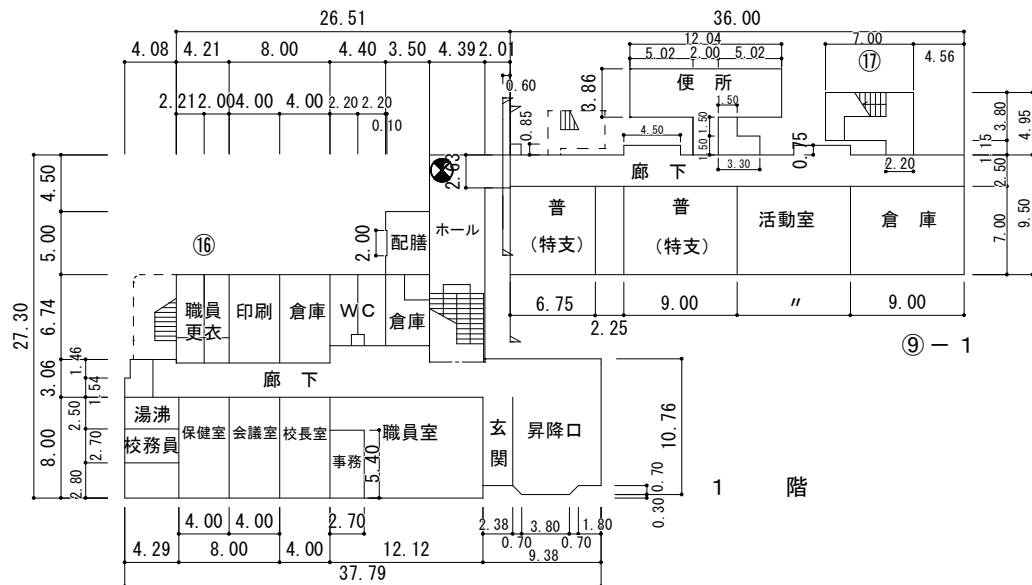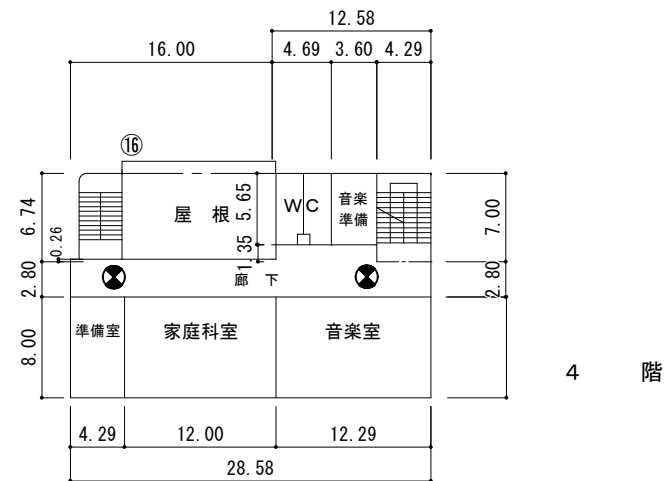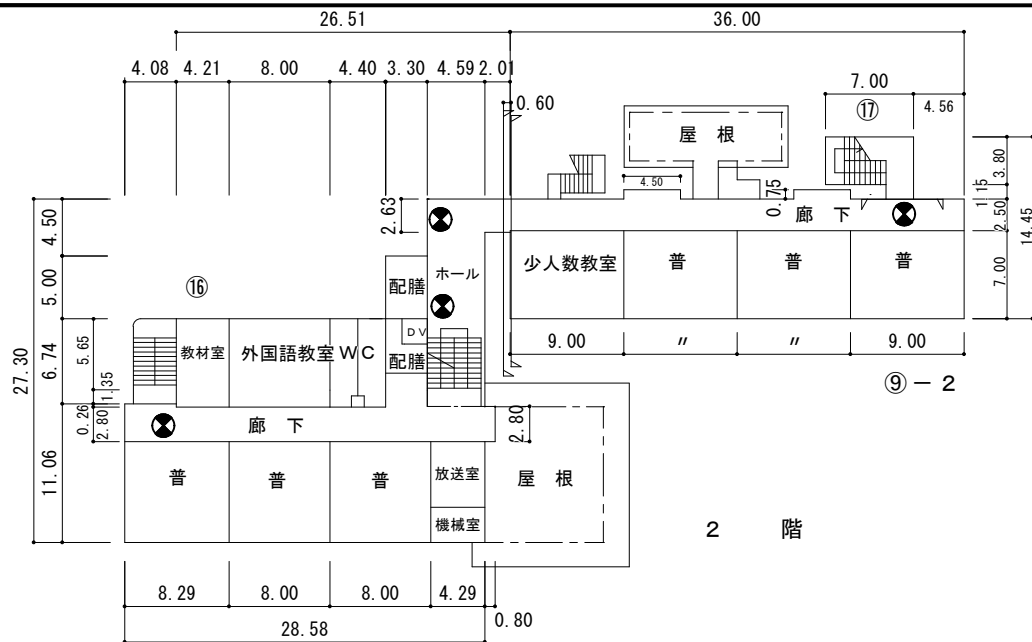

平面図1(三浦市立南下浦小学校) No Scale


誘導灯取替を示す



三浦市 教育部 教育総務課

神奈川県三浦市城山町1-1 TEL 046-882-1111

課長	G	L	課員	設計	特記	工事名称	日付	図面NO
					公共建築工事標準仕様書 (電気、機械工事編) 公共建築改修工事標準仕様書 (電気、機械工事編) その他関係法令等	三浦市立小中学校消防用設備更新工事	R8.8	13/36
						図面名称	縮尺	
						平面図1(三浦市立南下浦小学校)	No Scale	

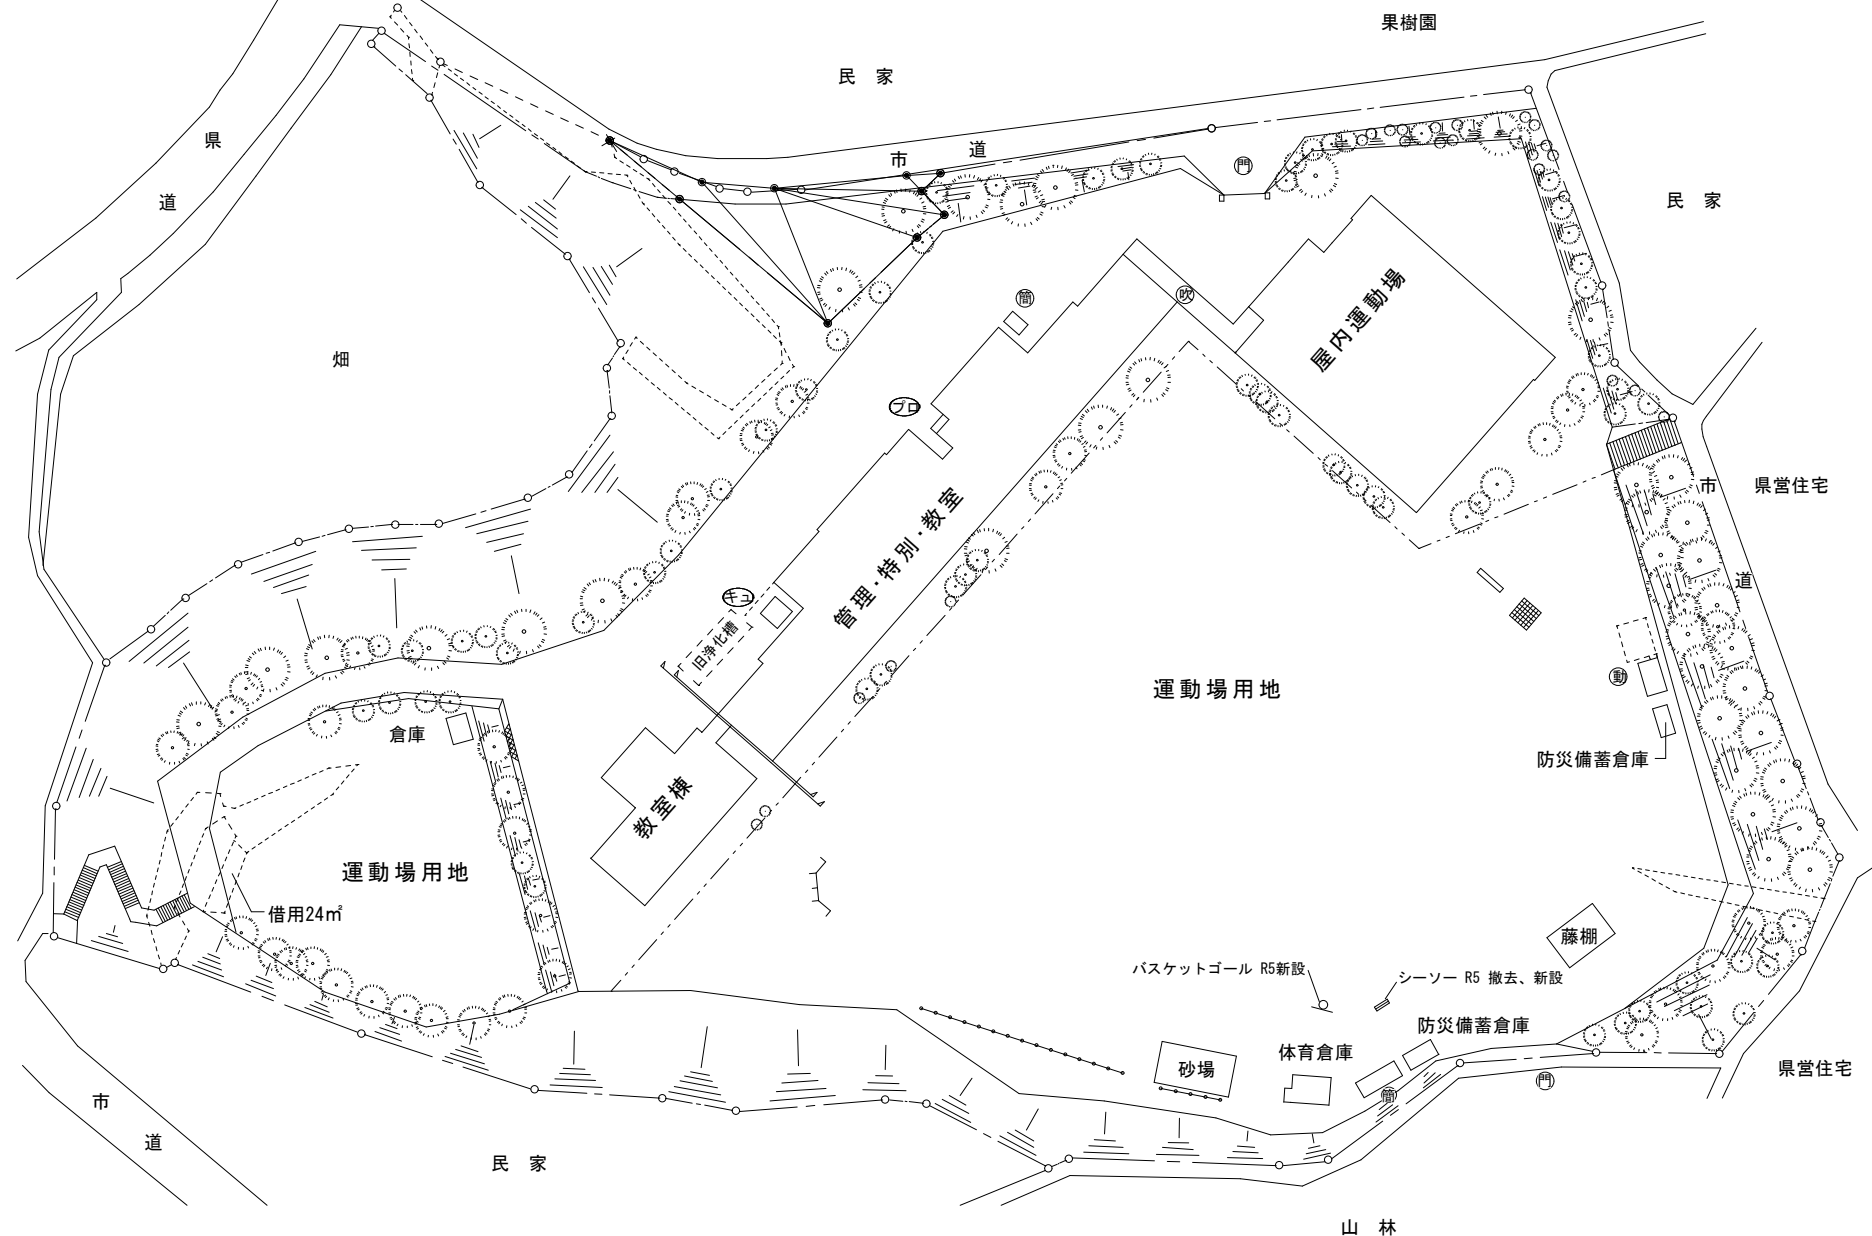



配置図(三浦市立上宮田小学校) No Scale



三浦市 教育部 教育総務課




神奈川県三浦市城山町1-1 TEL 046-882-1111

課 長	G	L	課 員	設 計	特記	工事名称	日付	図面NO
					公共建築工事標準仕様書 (電気、機械工事編) 公共建築改修工事標準仕様書 (電気、機械工事編) その他関係法令等	三浦市立小中学校消防用設備更新工事	R8.8	14/36
						図面名称 配置図(三浦市立上宮田小学校)	縮尺 No Scale	

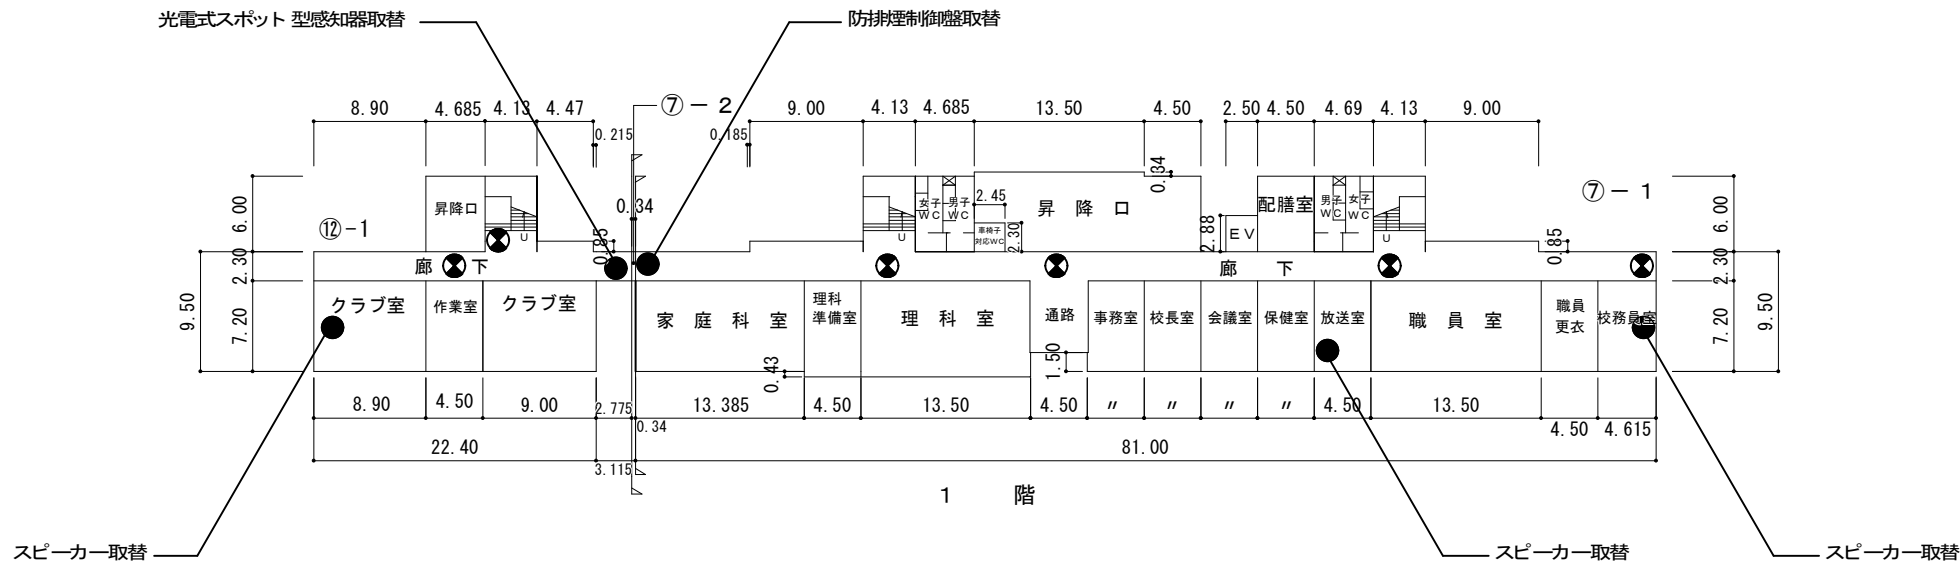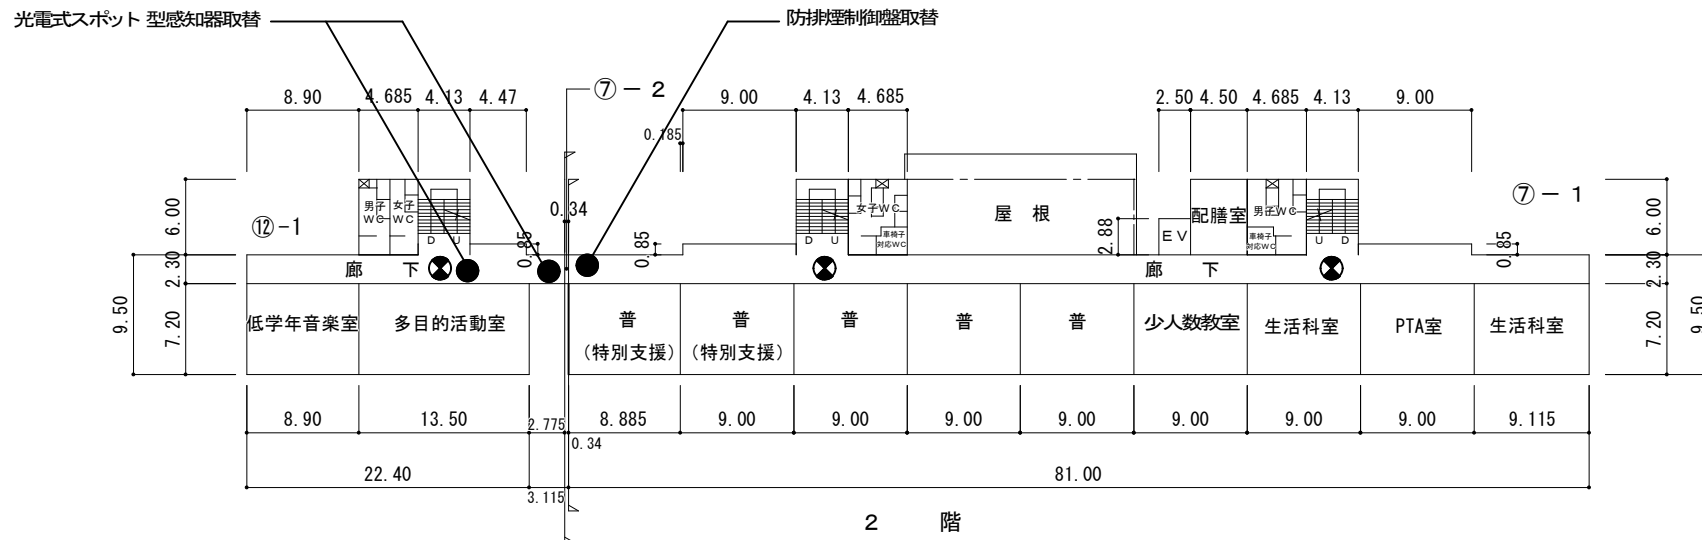




平面図1(三浦市立上宮田小学校) No Scale

誘導灯取替を示す

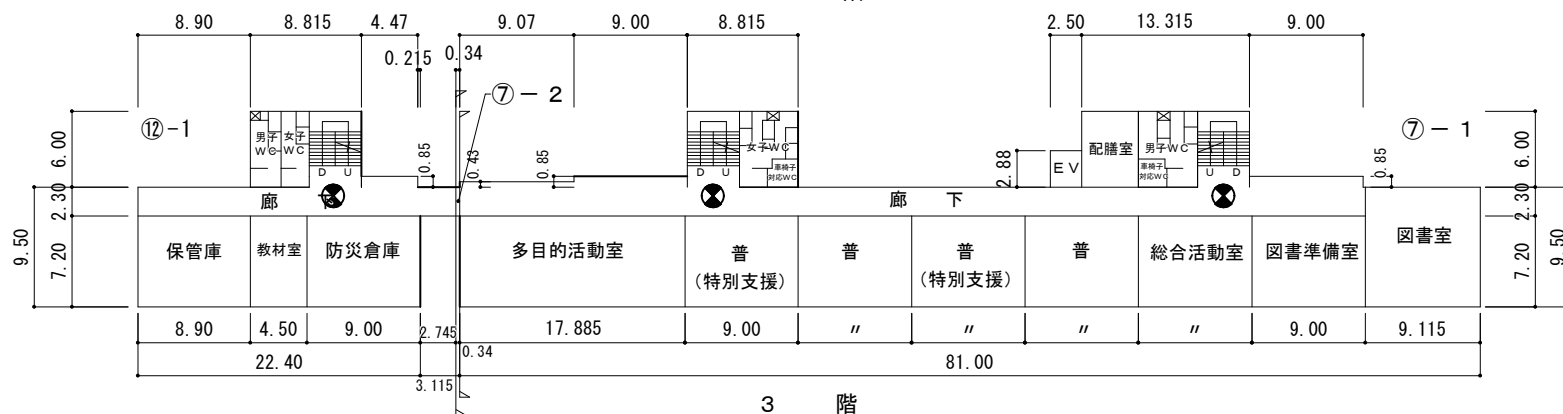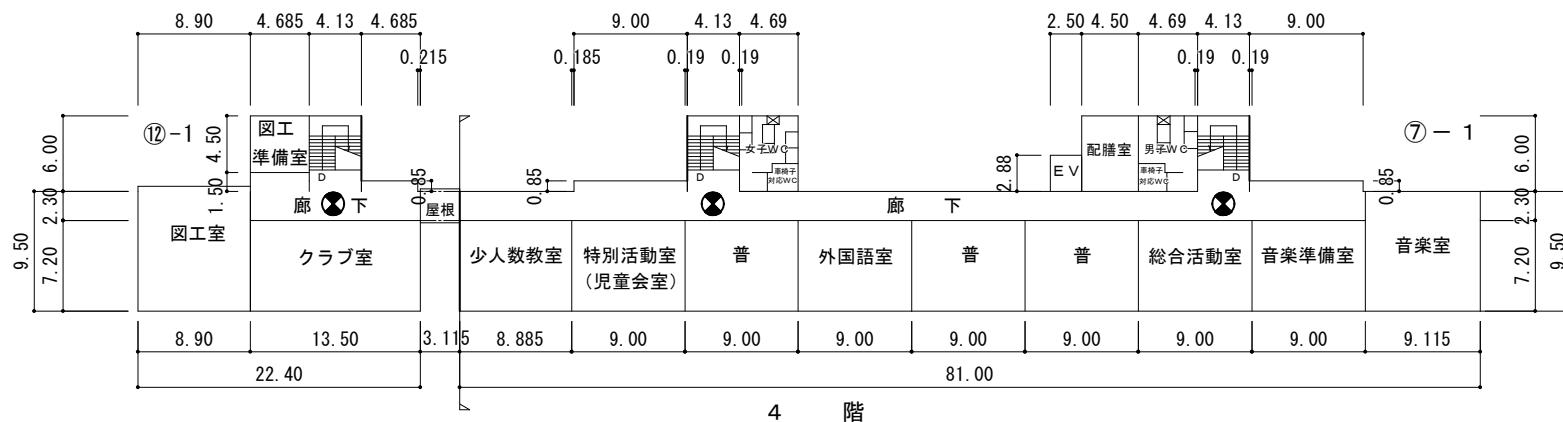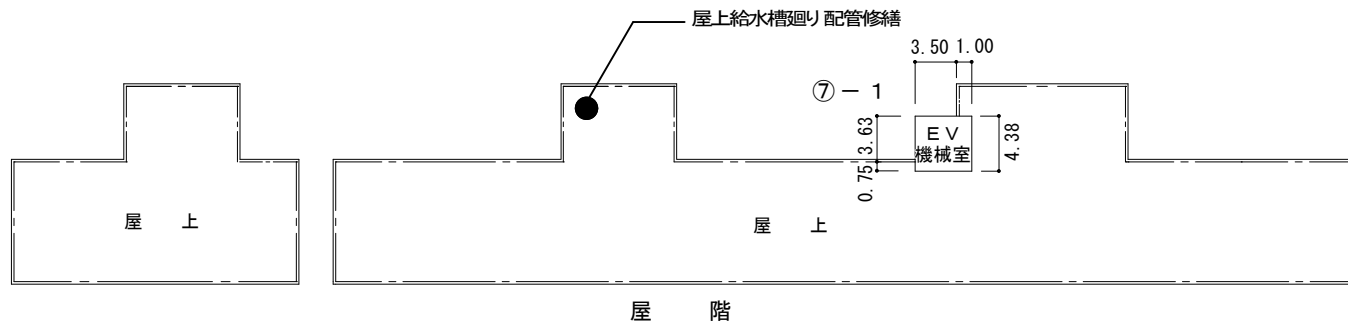

平面図2(三浦市立上宮田小学校) No Scale

誘導灯取替を示す

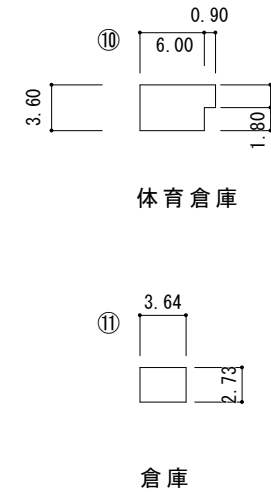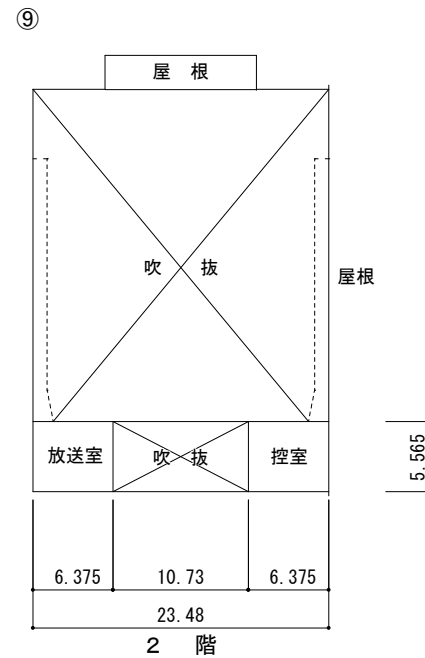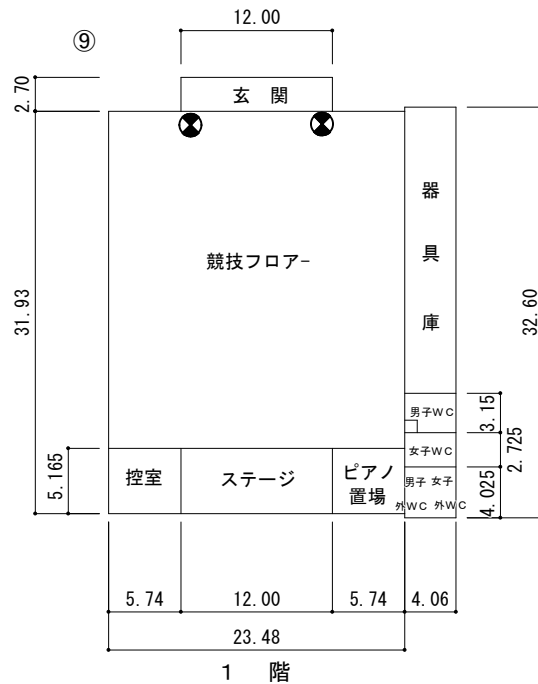

平面図3(三浦市立上宮田小学校) No Scale


誘導灯取替を示す



三浦市 教育部 教育総務課

神奈川県三浦市城山町1-1 TEL 046-882-1111

課 長	G	L	課 員	設 計	特記	工事名称	日付	図面NO
					公共建築工事標準仕様書 (電気、機械工事編) 公共建築改修工事標準仕様書 (電気、機械工事編) その他関係法令等	三浦市立小中学校消防用設備更新工事	R8.8	17/36
						図面名称	縮尺	
						平面図3(三浦市立上宮田小学校)	No Scale	

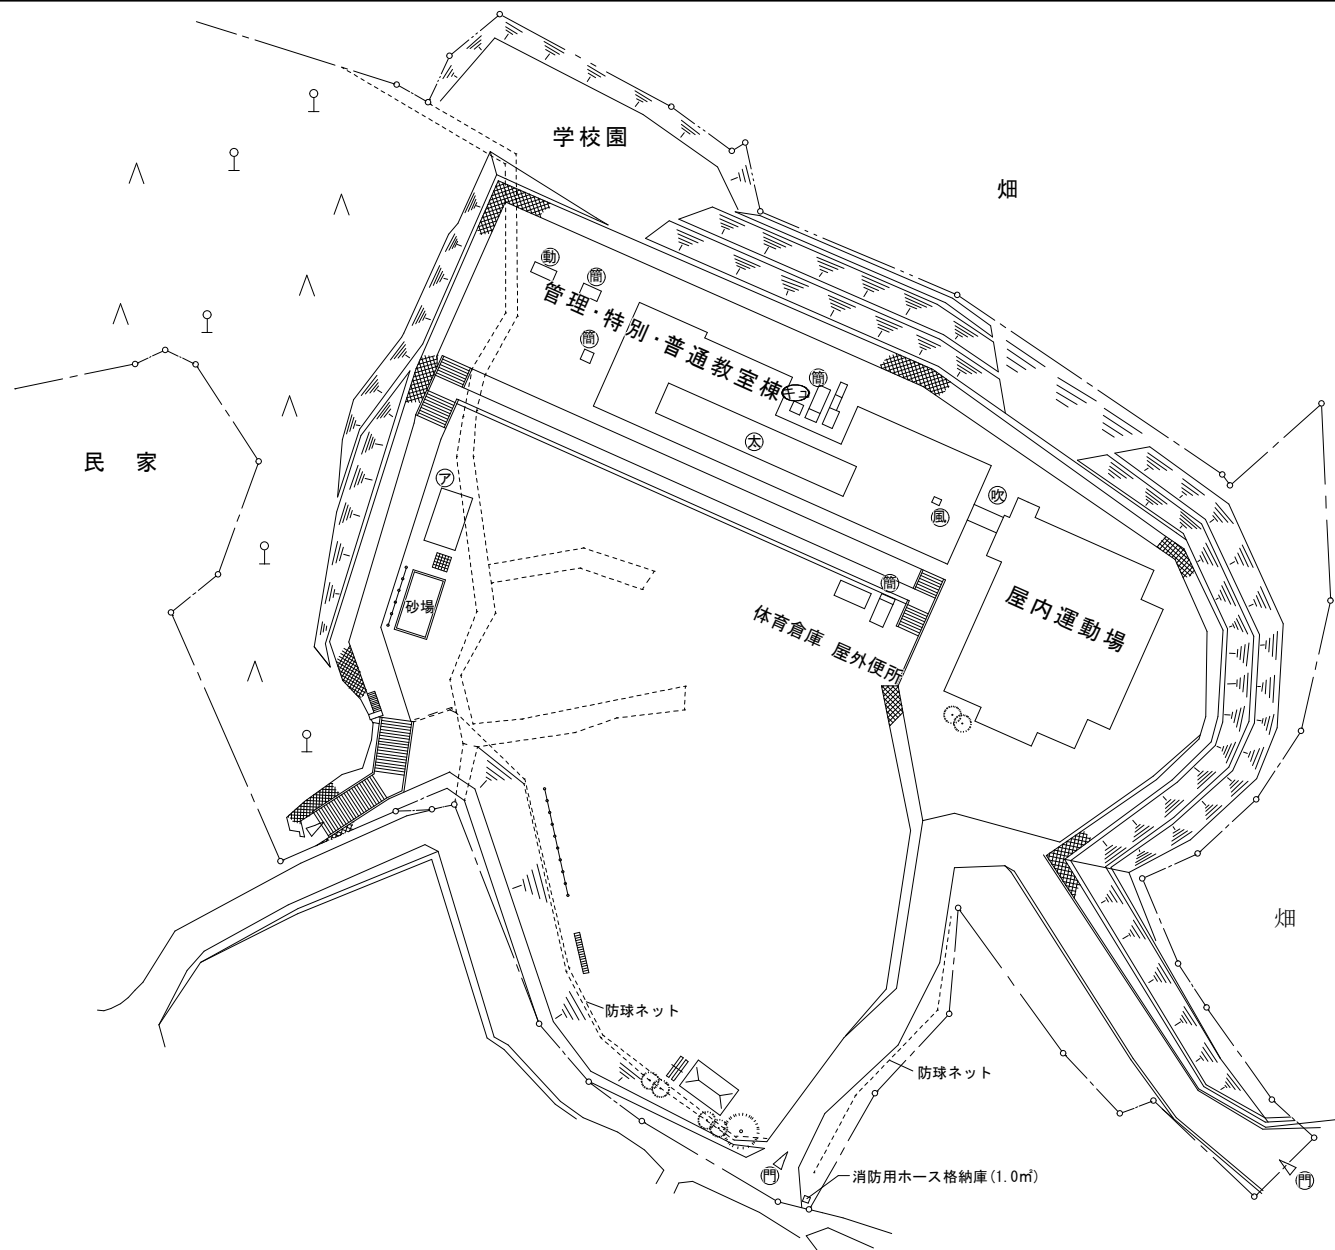


配置図(三浦市立旭小学校) No Scale





三浦市 教育部 教育総務課

神奈川県三浦市城山町1-1 TEL 046-882-1111

課 長	G	L	課 員	設 計	特記	工事名称	日付	図面NO
					公共建築工事標準仕様書 (電気、機械工事編) 公共建築改修工事標準仕様書 (電気、機械工事編) その他関係法令等	三浦市立小中学校消防用設備更新工事	R8.8	18/36
						図面名称 配置図(三浦市立旭小学校)	縮尺 No Scale	

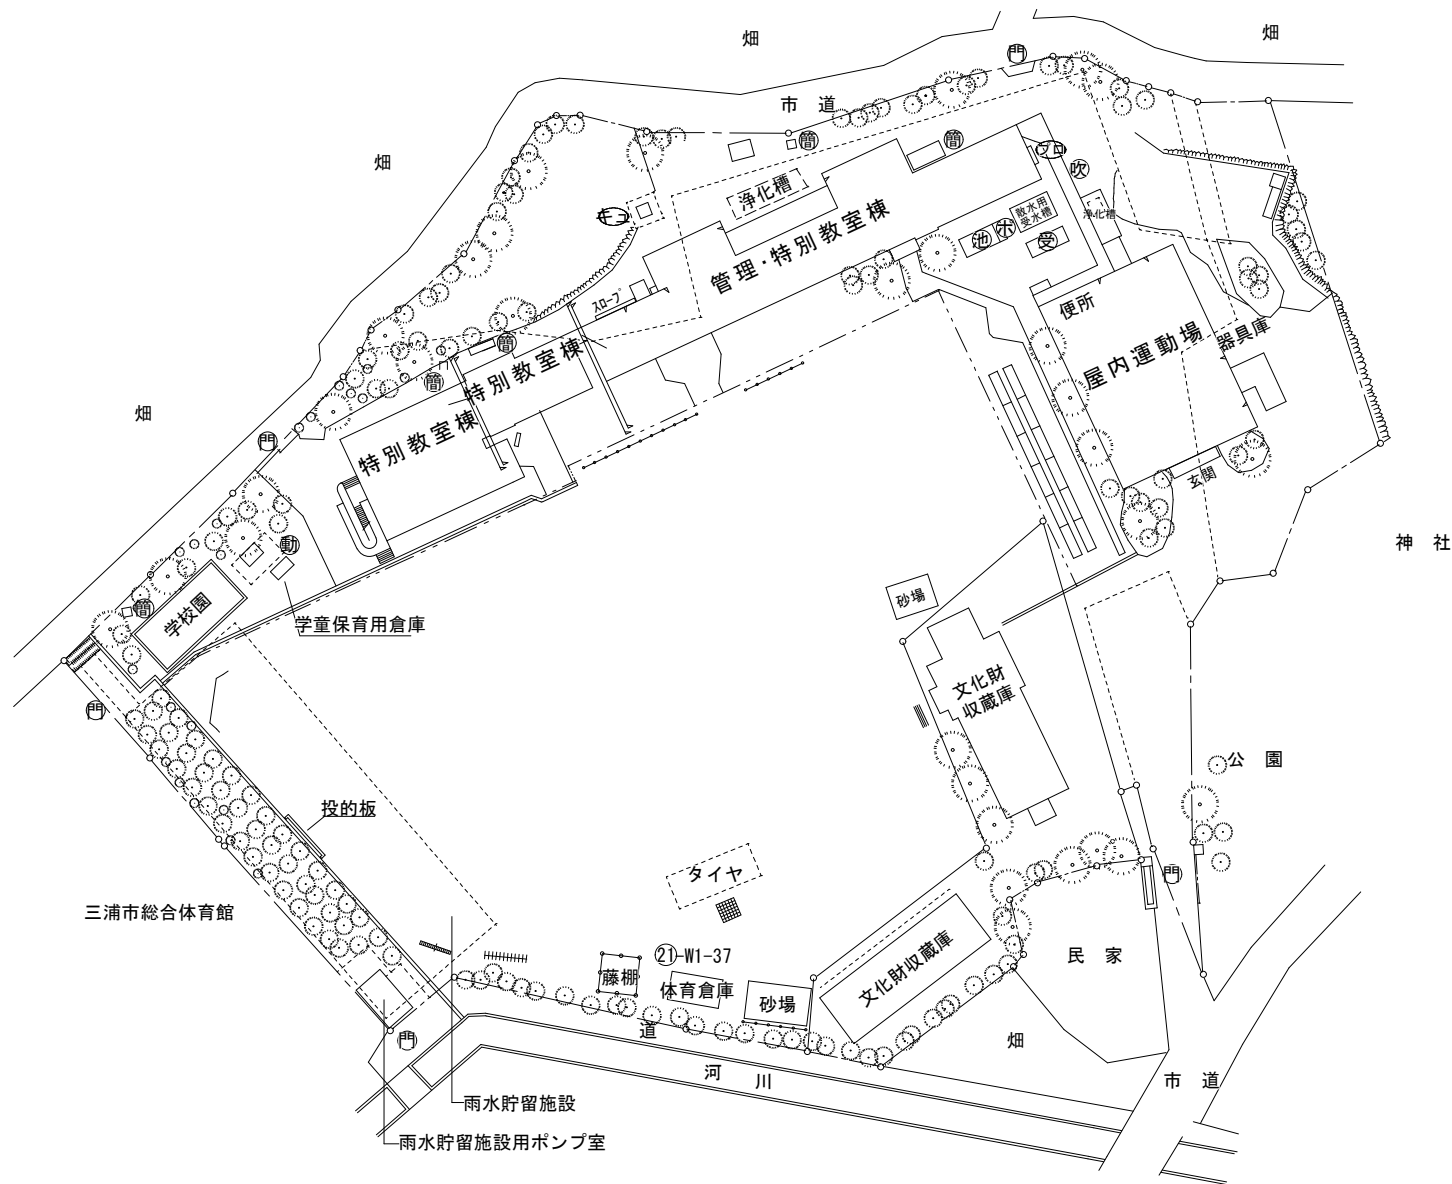

配置図(三浦市立初声小学校) No Scale

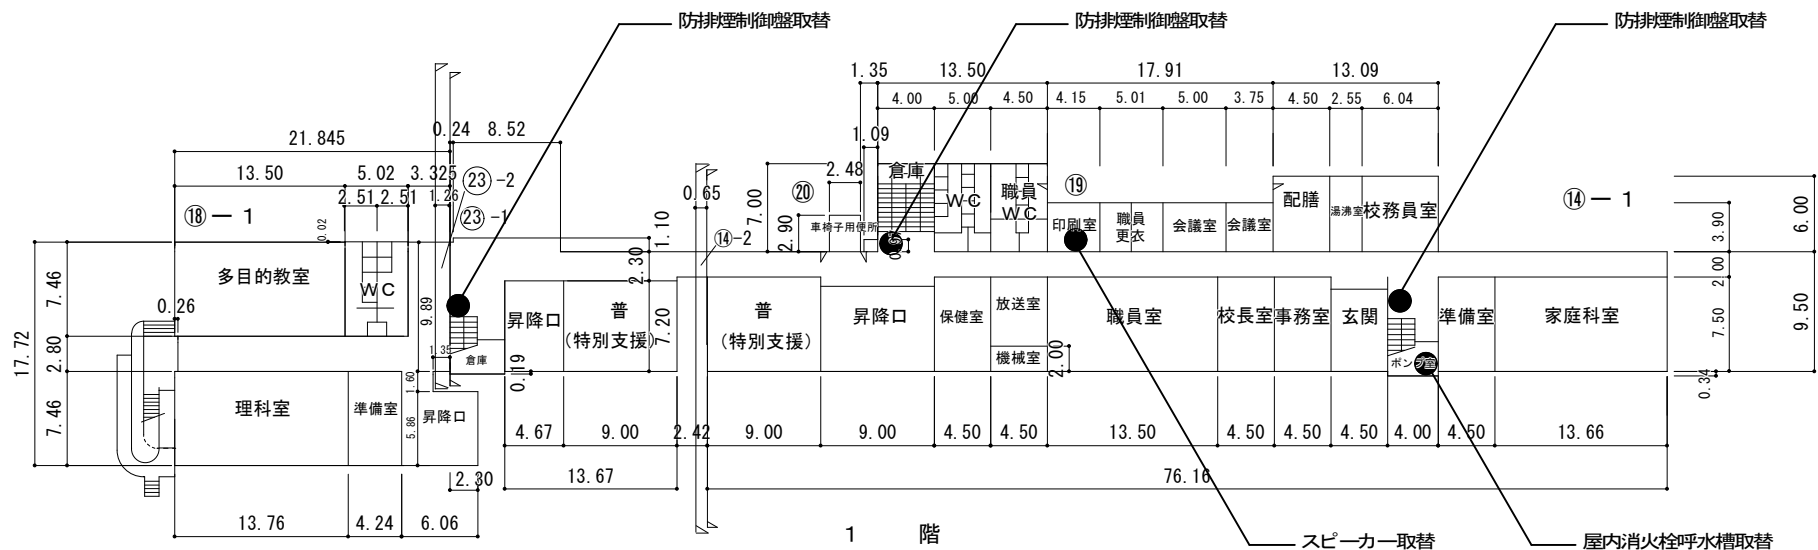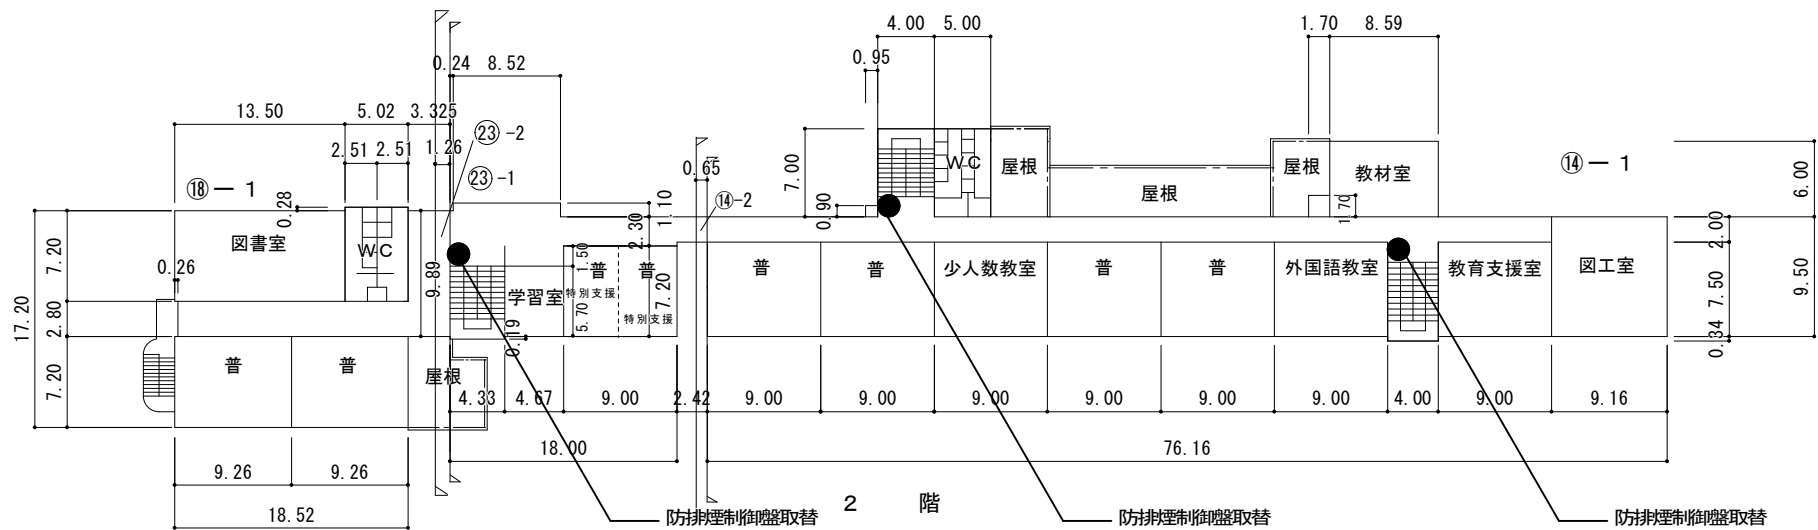



平面図1(三浦市立初声小学校) No Scale



三浦市 教育部 教育総務課

神奈川県三浦市城山町1-1 TEL 046-882-1111

課 長	G	L	課 員	設 計	特記 公共建築工事標準仕様書 (電気、機械工事編) 公共建築改修工事標準仕様書 (電気、機械工事編) その他関係法令等	工事名称 三浦市立小中学校消防用設備更新工事	日付 R8.8	図面NO 22/36
						図面名称 平面図1(三浦市立初声小学校)	縮尺 No Scale	

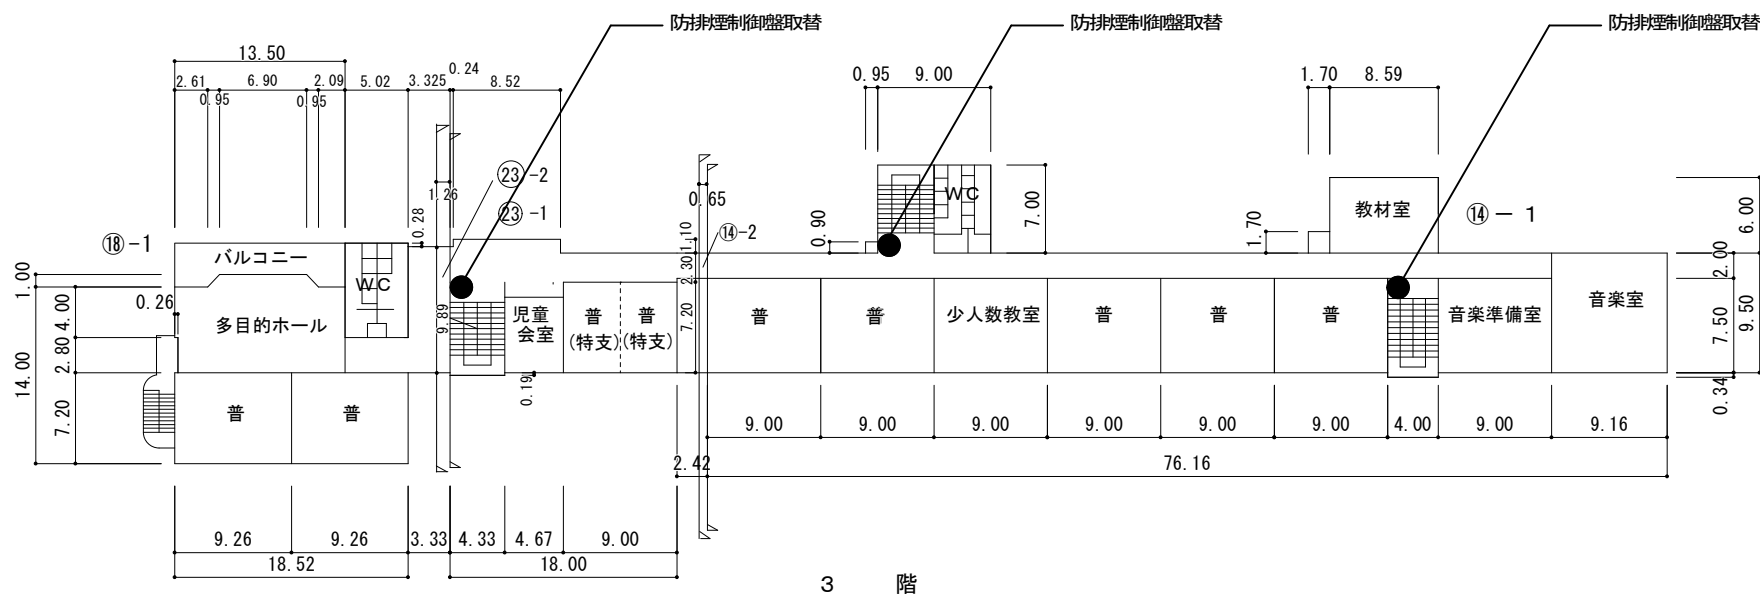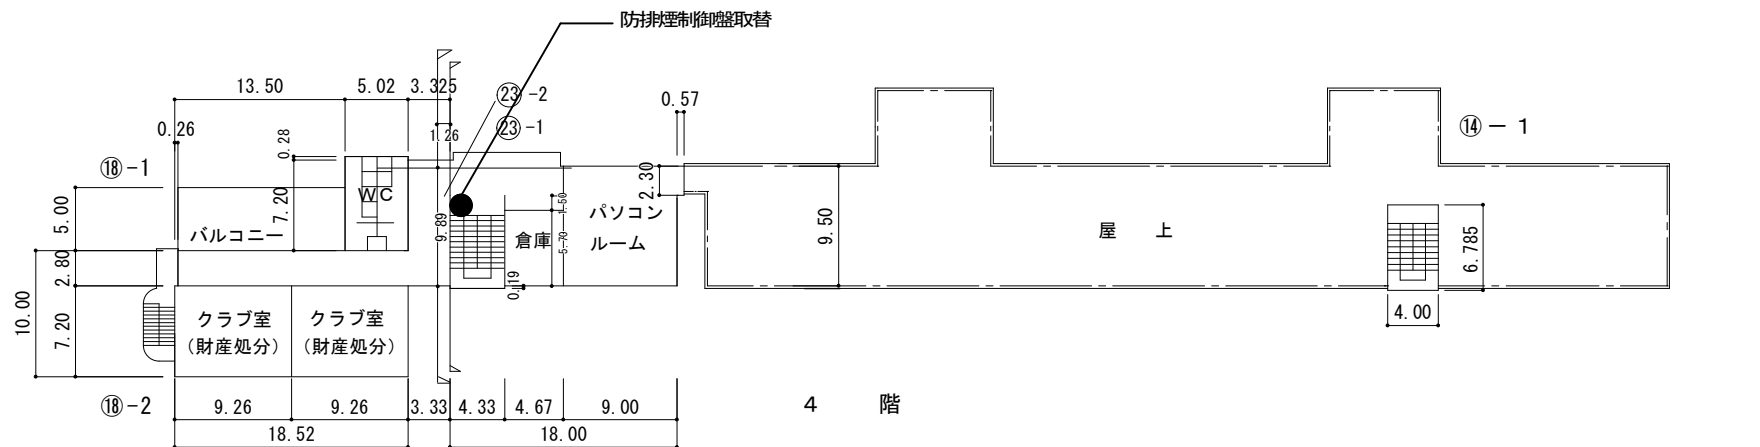

平面図2(三浦市立初声小学校) No Scale







三浦市 教育部 教育総務課

神奈川県三浦市城山町1-1 TEL 046-882-1111

課 長	G	L	課 員	設 計	特 記
					公共建築工事標準仕様書 (電気、機械工事編) 公共建築改修工事標準仕様書 (電気、機械工事編) その他関係法令等


工事名称	三浦市立小中学校消防用設備更新工事
図面名称	平面図2(三浦市立初声小学校)

日付	R8.8	図面NO	23/36
縮尺	No Scale		

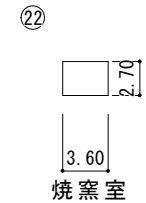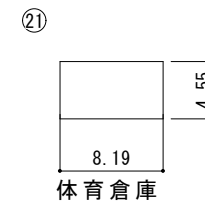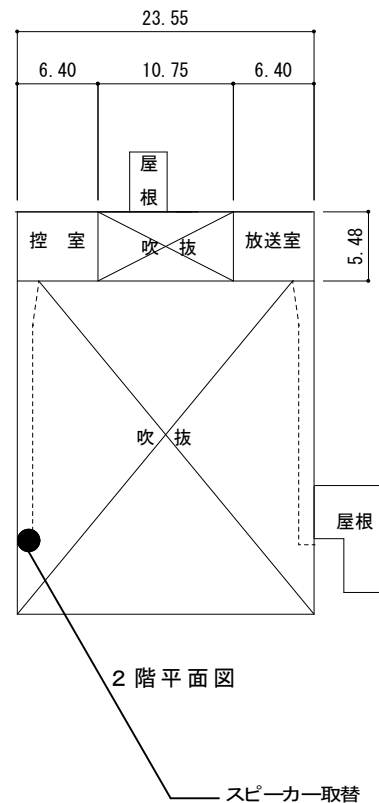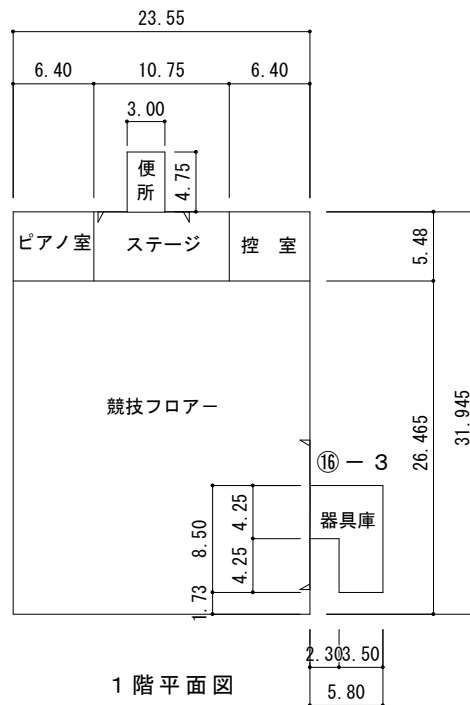

⑬－１ 屋内運動場

平面図3(三浦市立初声小学校) No Scale

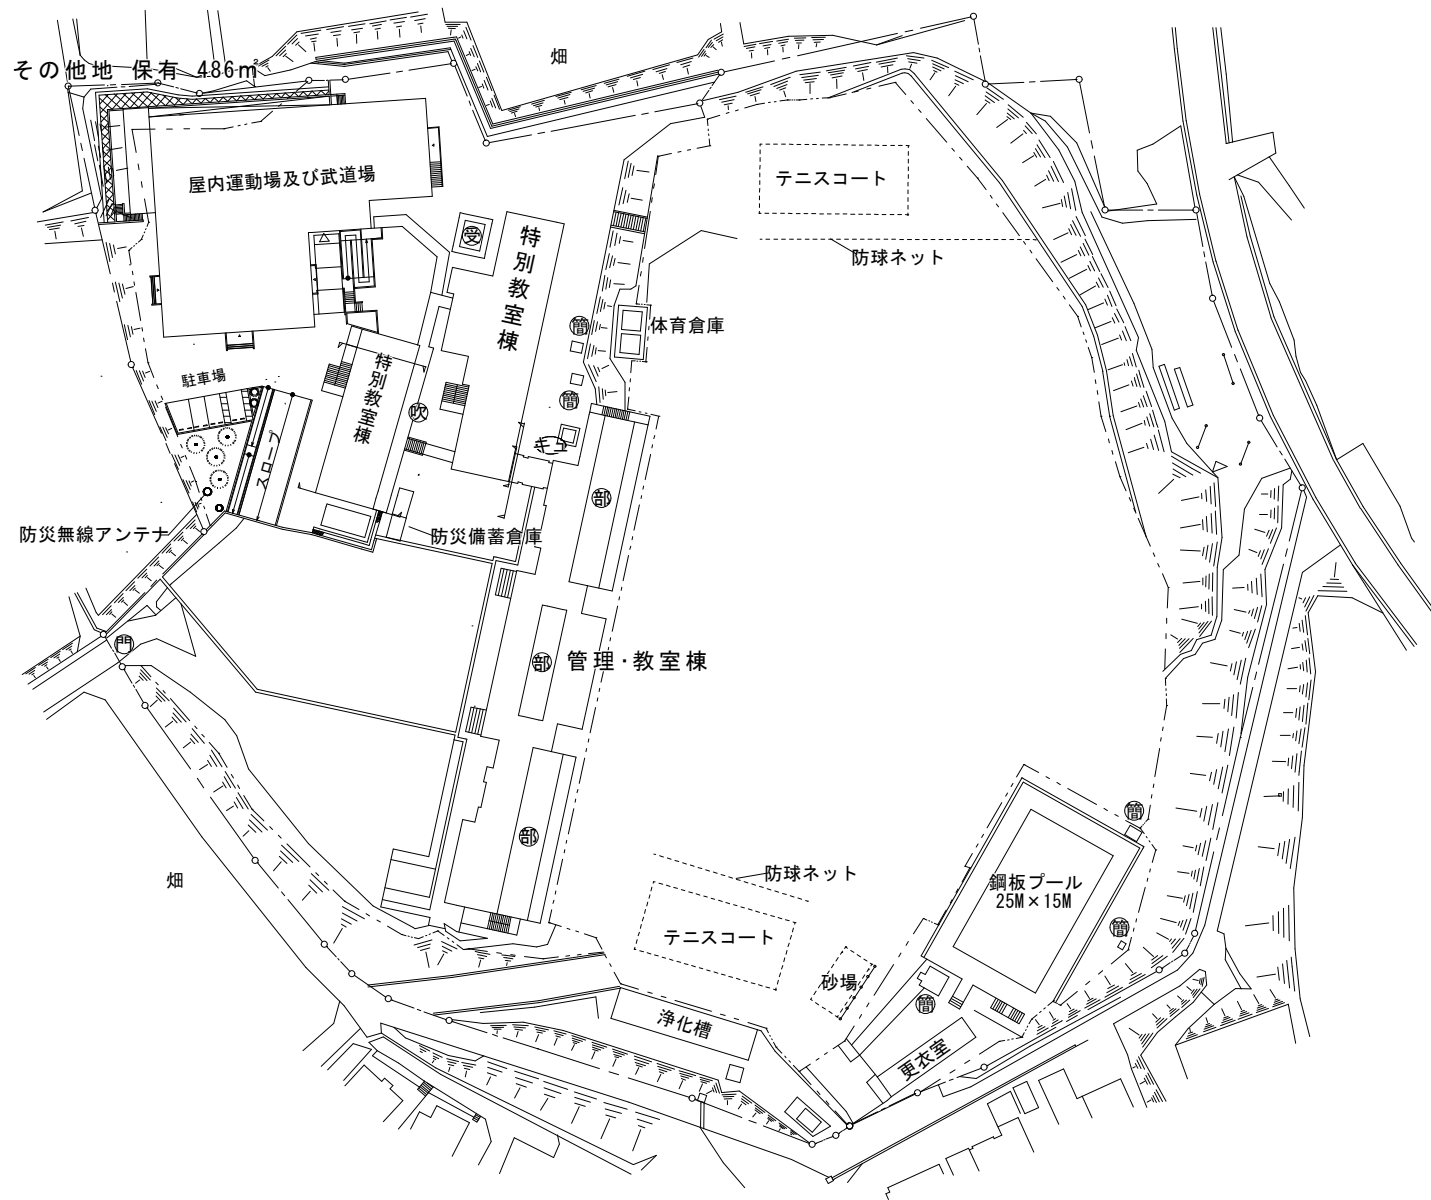



配置図(三浦市立三崎中学校) No Scale



三浦市 教育部 教育総務課

神奈川県三浦市城山町1-1 TEL 046-882-1111

課 長	G	L	課 員	設 計	特記	工事名称	日付	図面NO
					公共建築工事関係仕様書 (電気、機械工事編) 公共建築改修工事関係仕様書 (電気、機械工事編) その他関係法令等	三浦市立小中学校消防用設備更新工事	R8.8	25/36
						配置図(三浦市立三崎中学校)	No Scale	

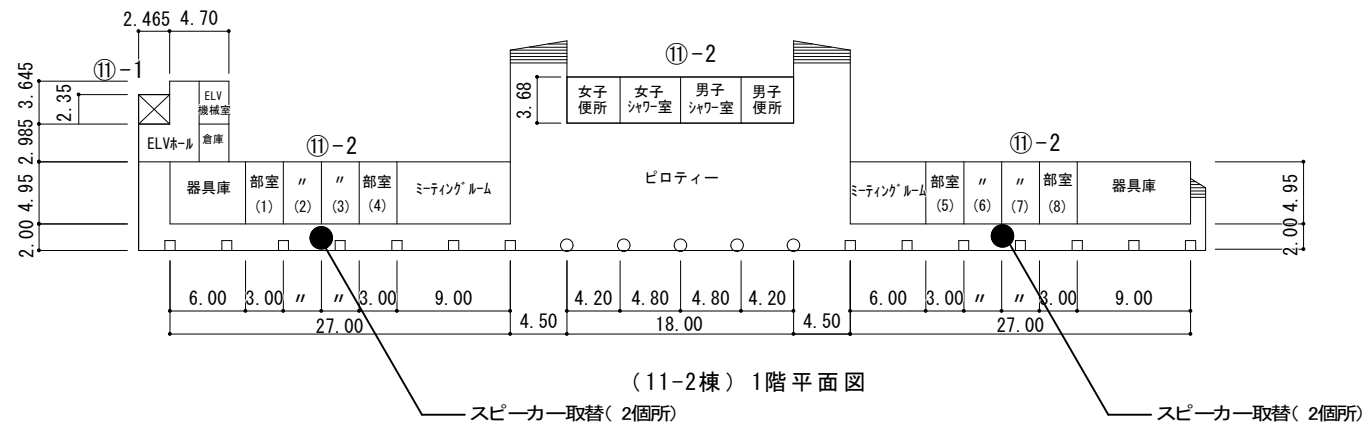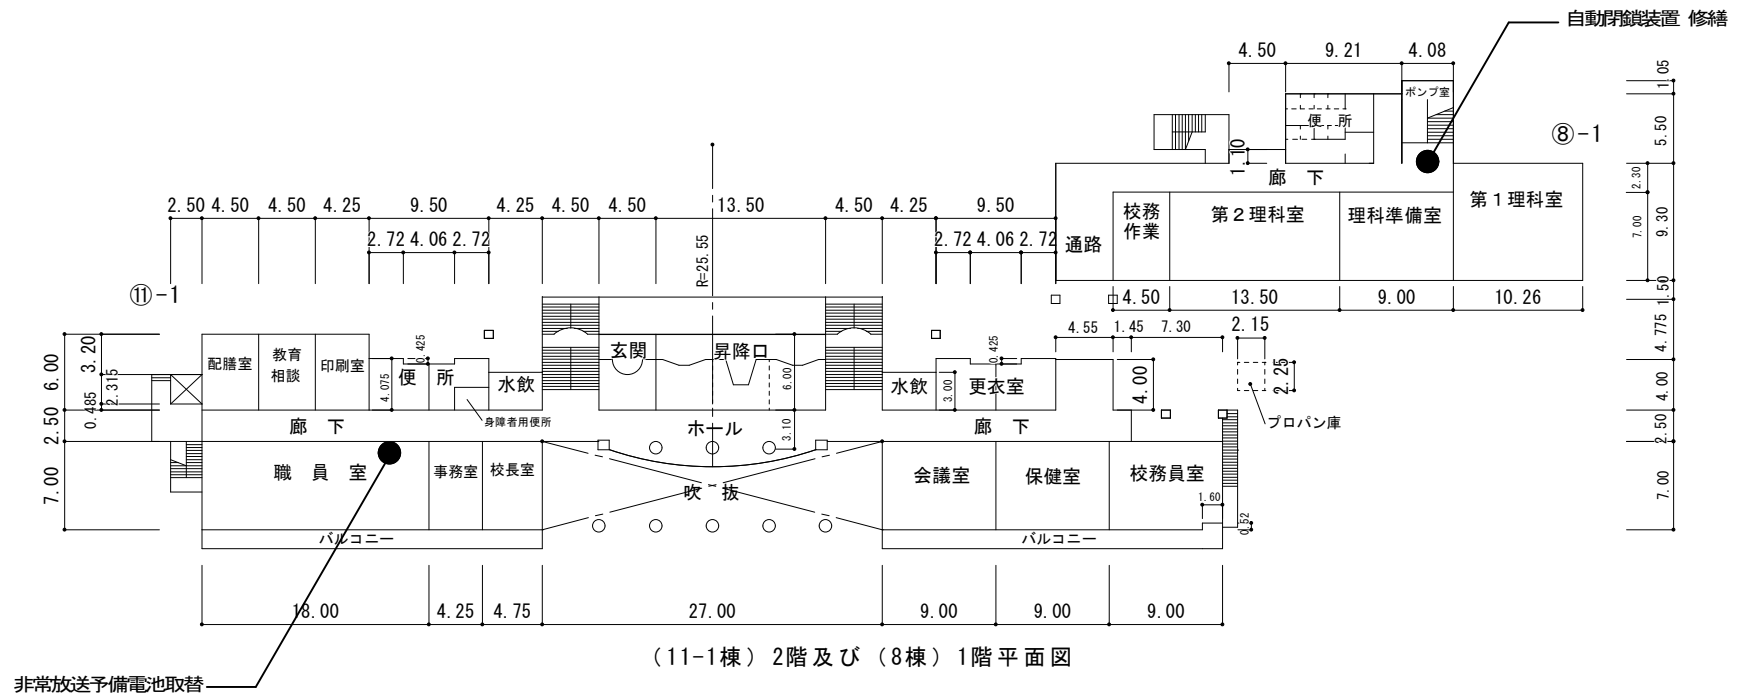

平面図1(三浦市立三崎中学校) No Scale



三浦市 教育部 教育総務課




神奈川県三浦市城山町1-1 TEL 046-882-1111

課長	G	L	課員	設計

特記
公共建築工事標準仕様書 (電気、機械工事編) 公共建築改修工事標準仕様書 (電気、機械工事編) その他関係法令等

工事名称
三浦市立小中学校消防用設備更新工事
図面名称
平面図1(三浦市立三崎中学校)

日付	図面NO
R8.8	26/36
縮尺	
No Scale	

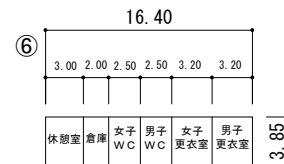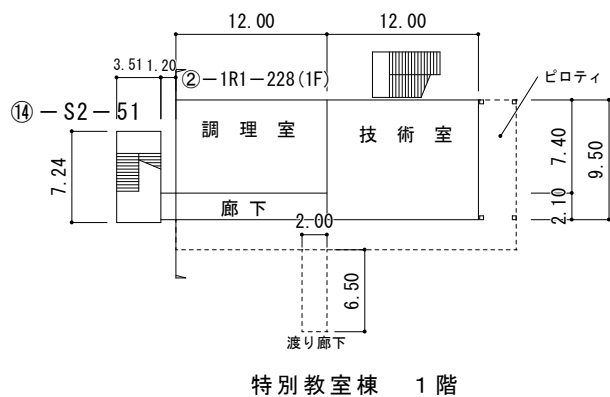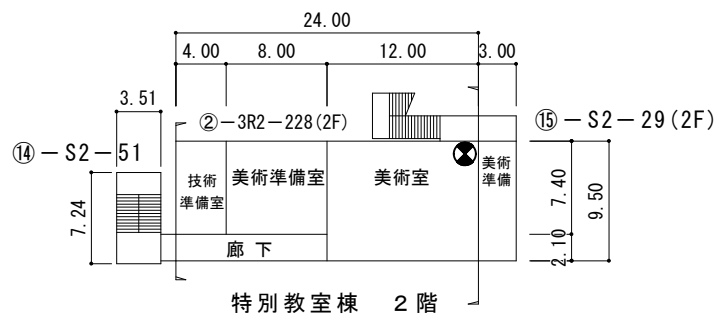

平面図3(三浦市立三崎中学校) No Scale

● 誘導灯取替を示す




三浦市 教育部 教育総務課

神奈川県三浦市城山町1-1 TEL 046-882-1111


課長	G	L	課員	設計	特記
					公共建築工事標準仕様書 (電気、機械工事編) 公共建築改修工事標準仕様書 (電気、機械工事編) その他関係法令等

工事名称	三浦市立小中学校消防用設備更新工事
図面名称	平面図3(三浦市立三崎中学校)

日付	R8.8	図面NO	28/36
縮尺	No Scale		

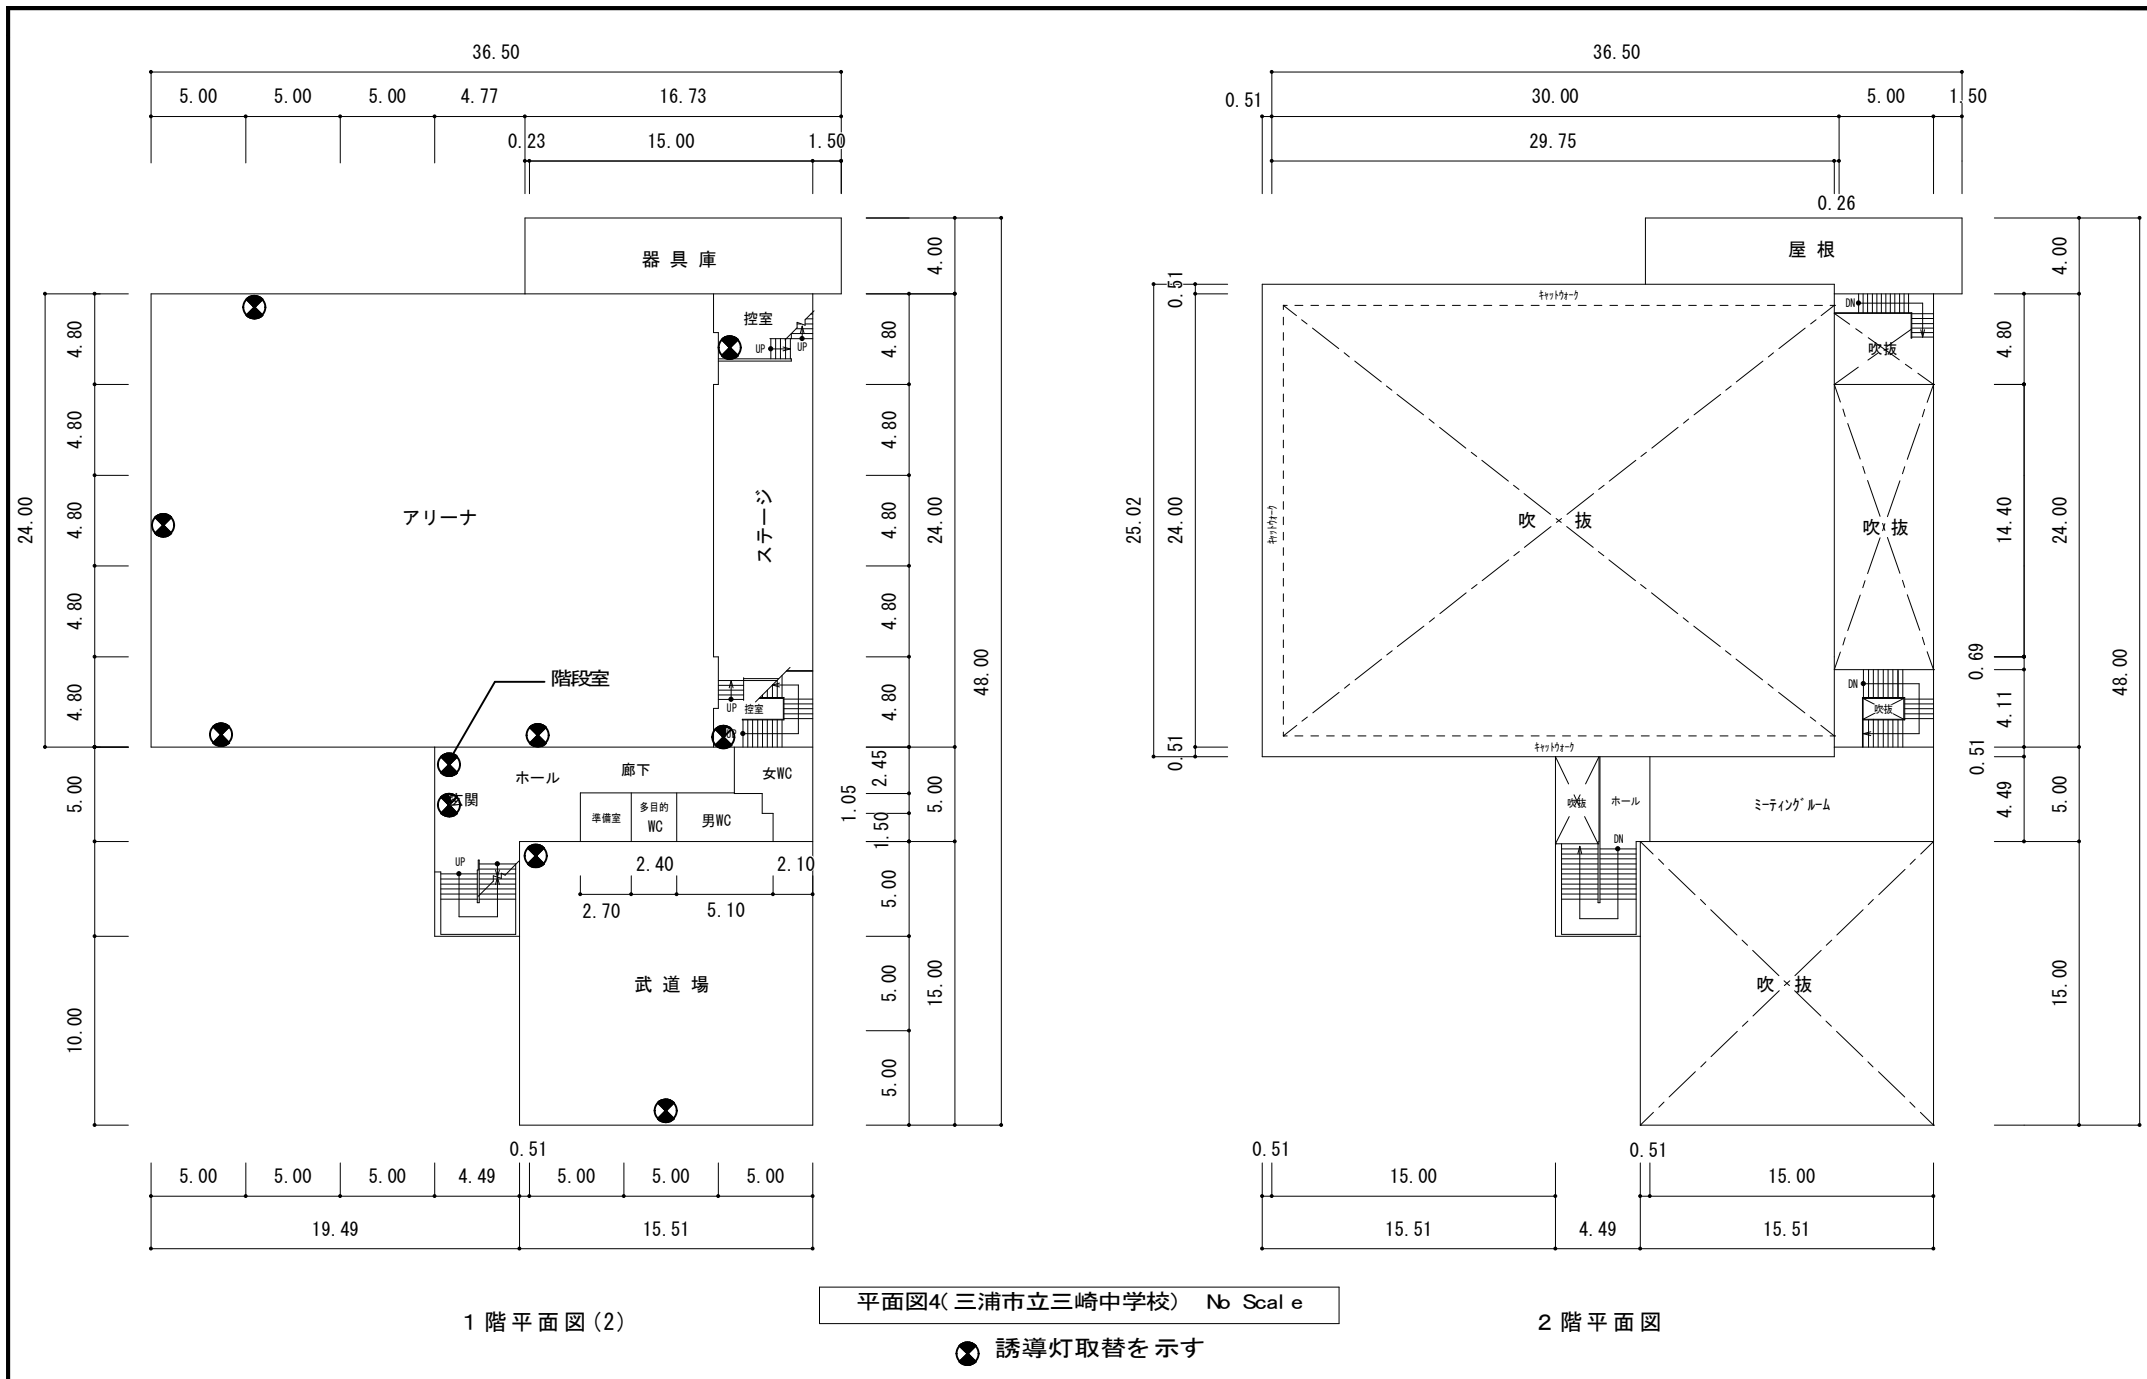

三浦市 教育部 教育総務課 神奈川県三浦市城山町1-1 TEL 046-882-1111	課 長	G	L	課 員	設 計	特記	工事名称	日付	図面NO
						公共建築工事標準仕様書 (電気、機械工事編) 公共建築改修工事標準仕様書 (電気、機械工事編) その他関係法令等	三浦市立小中学校消防用設備更新工事	R8.8	29/36
平面図4(三浦市立三崎中学校)							図面名称	縮尺	No Scale

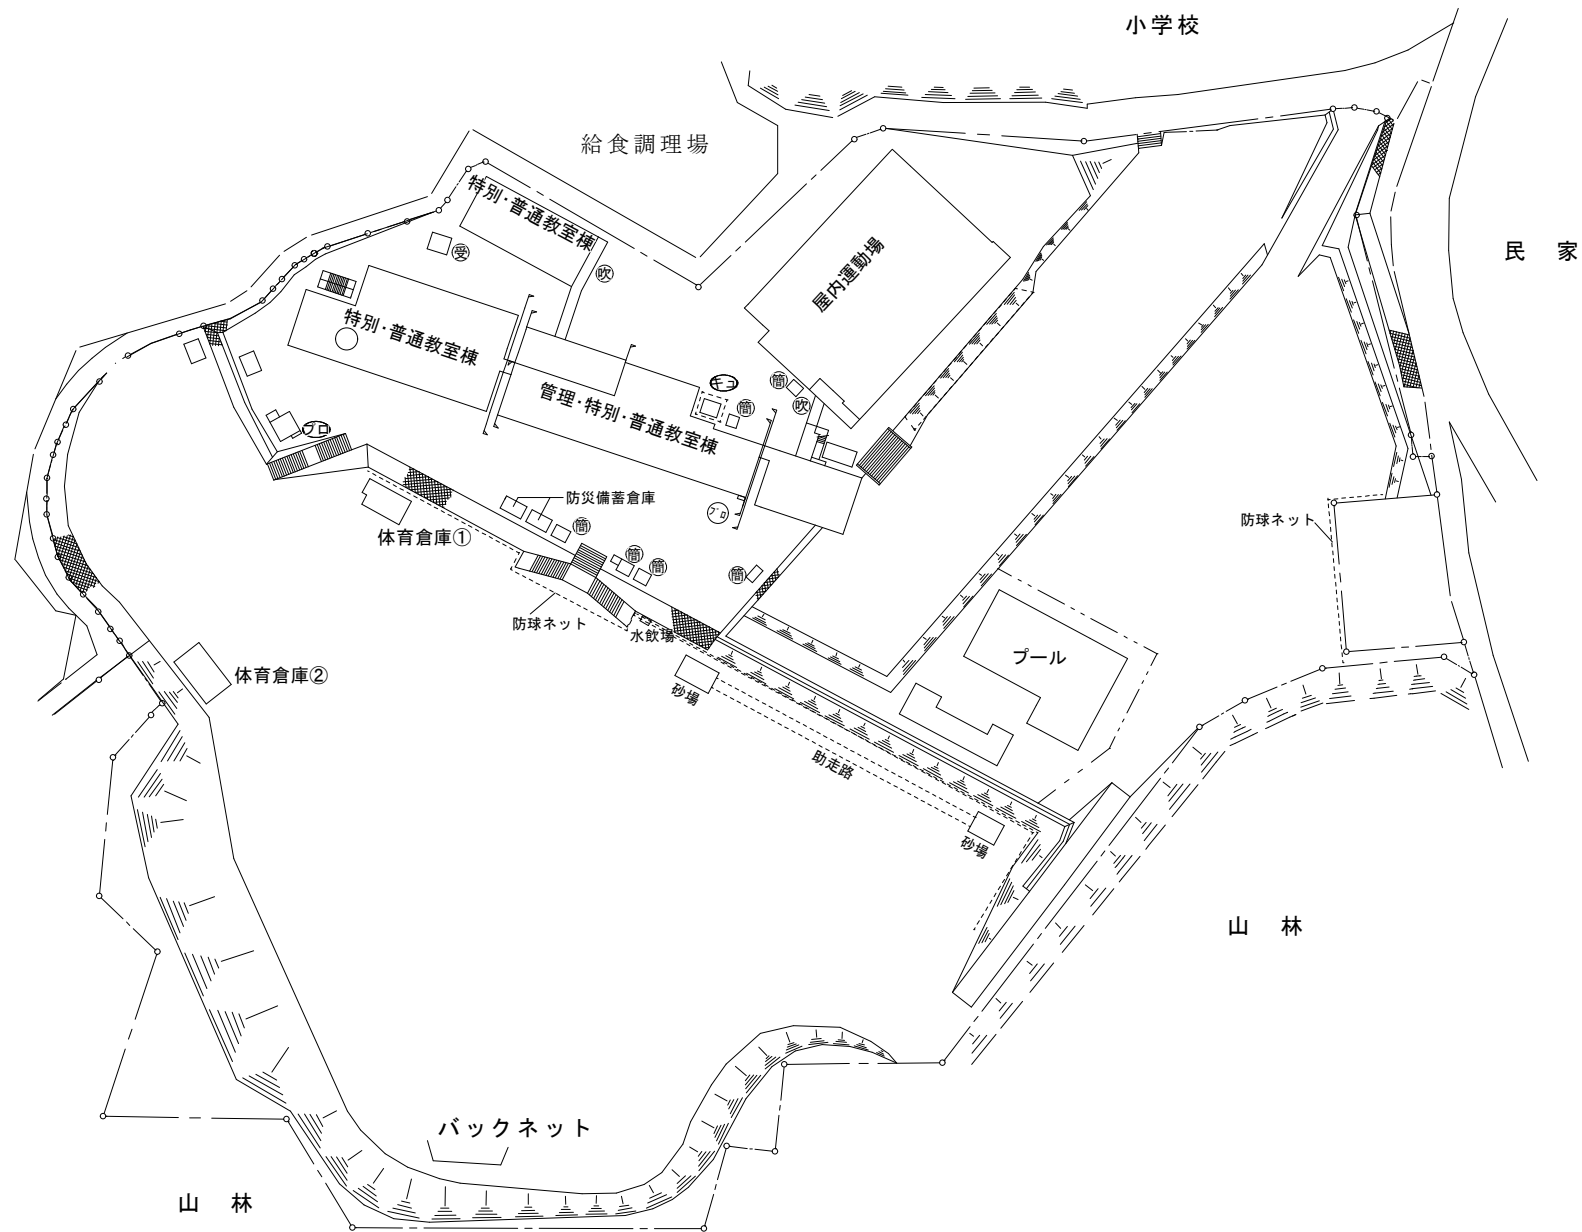

配置図(三浦市立南下浦中学校) No Scale





三浦市 教育部 教育総務課

神奈川県三浦市城山町1-1 TEL 046-882-1111

課長	G	L	課員	設計	特記
					公共建築工事標準仕様書 (電気、機械工事編) 公共建築改修工事標準仕様書 (電気、機械工事編) その他関係法令等

工事名称	三浦市立小中学校消防用設備更新工事
図面名称	配置図(三浦市立南下浦中学校)

日付	R8.8	図面NO	30/36
縮尺	No Scale		

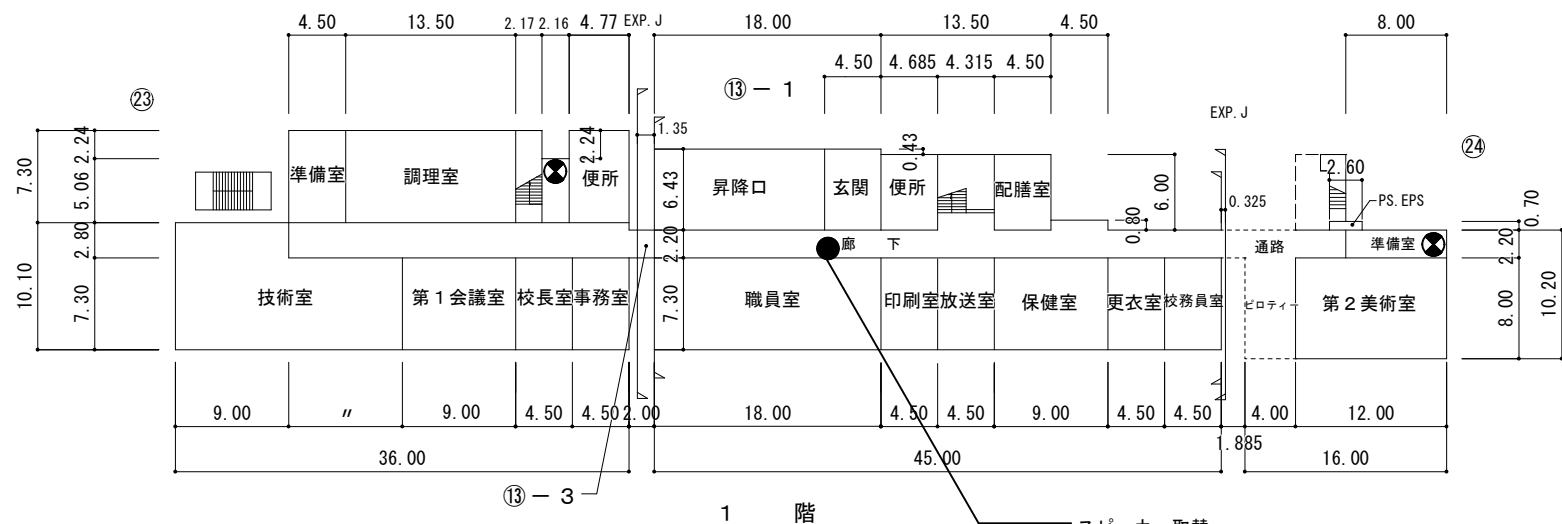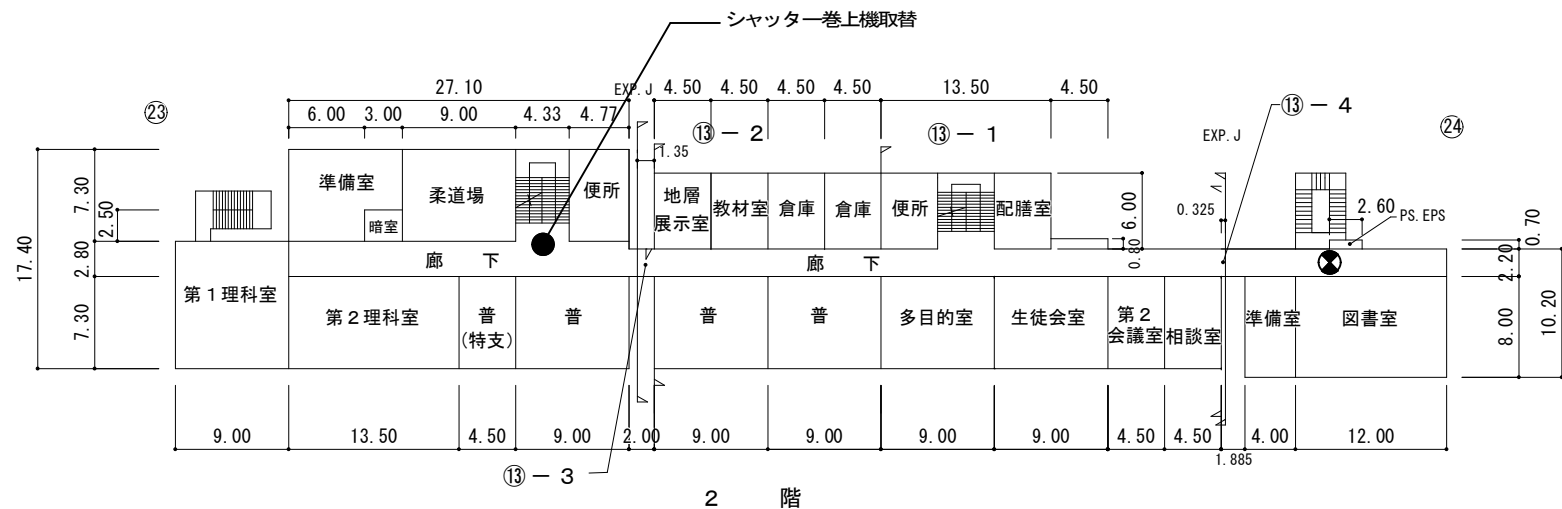

平面図1(三浦市立南下浦中学校) No Scale

⊗ 誘導灯取替を示す



三浦市 教育部 教育総務課

神奈川県三浦市城山町1-1 TEL 046-882-1111

課長

G L

課員

設計

特記

公共建築工事標準仕様書
(電気、機械工事編)
公共建築改修工事標準仕様書
(電気、機械工事編)
その他関係法令等

工事名称

三浦市立小中学校消防用設備更新工事

図面名称

平面図1(三浦市立南下浦中学校)

日付


R8.8

図面NO


31/36

縮尺

No Scale

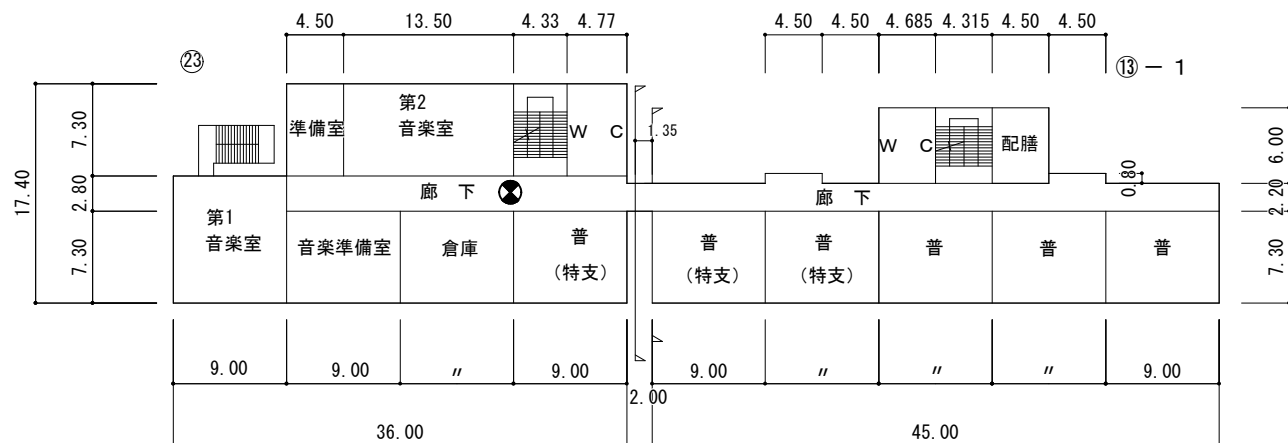



4 階

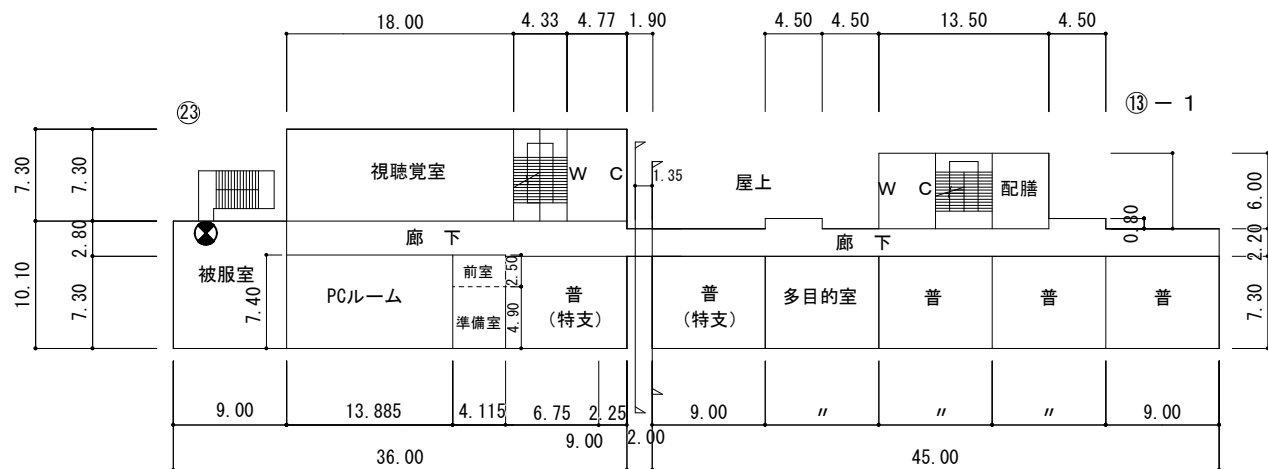

3 階


平面図2(三浦市立南下浦中学校) No Scale

誘導灯取替を示す

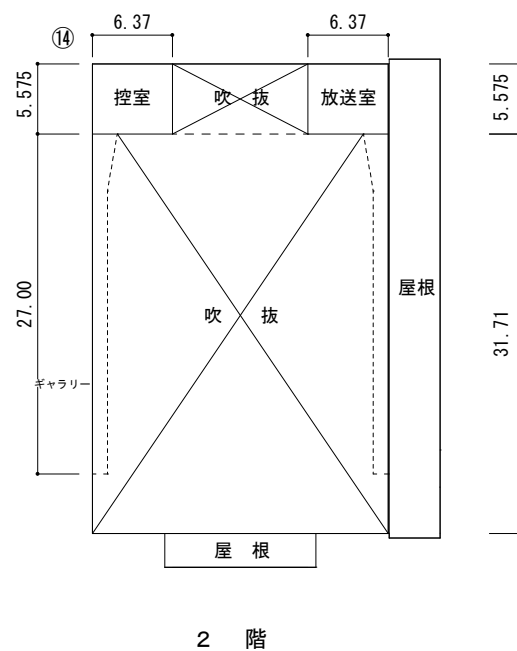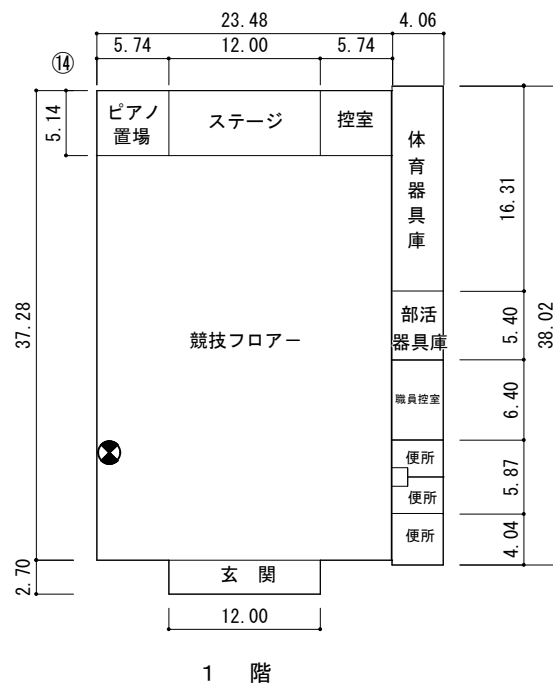

平面図3(三浦市立南下浦中学校) No Scale

● 誘導灯取替を示す

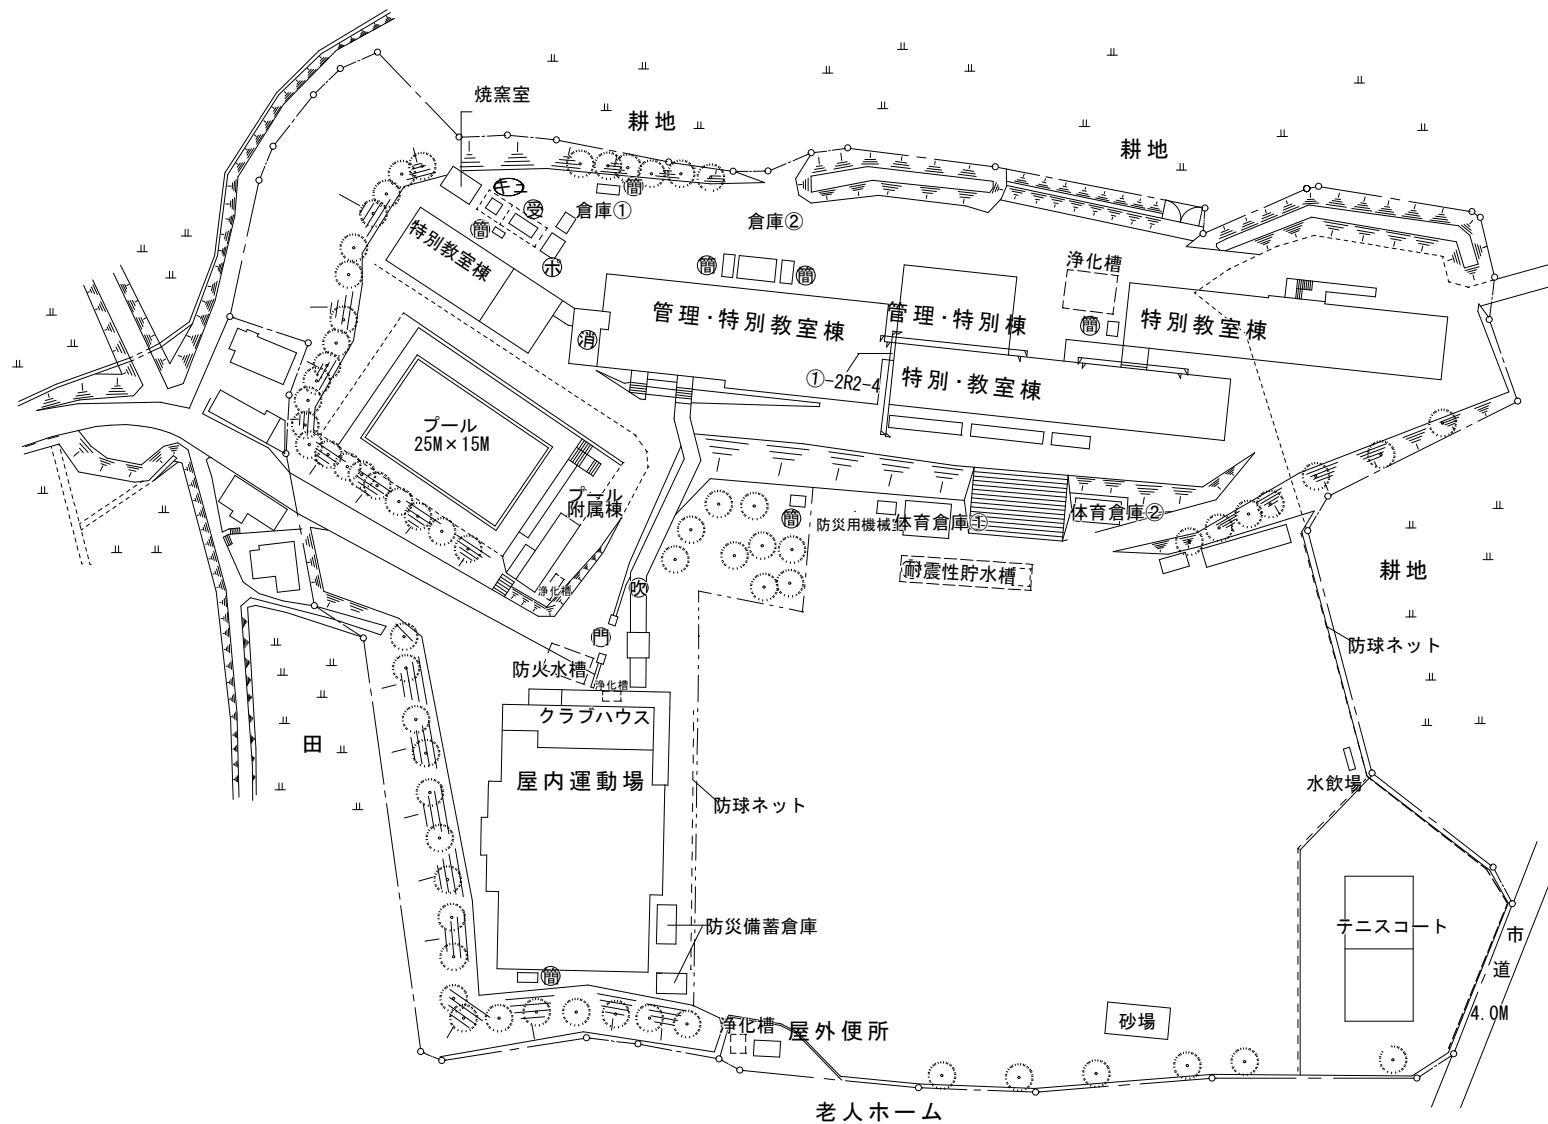

配置図(三浦市立初声中学校) No Scale



三浦市 教育部 教育総務課



神奈川県三浦市城山町1-1 TEL 046-882-1111

課 長	G	L	課 員	設 計

特記
公共建築工事単体仕様書 (電気、機械工事編) 公共建築改修工事単体仕様書 (電気、機械工事編) その他関係法令等

工事名称
三浦市立小中学校消防用設備更新工事
図面名称
配置図(三浦市立初声中学校)

日付	図面NO
R8.8	34/36
縮尺	No Scale

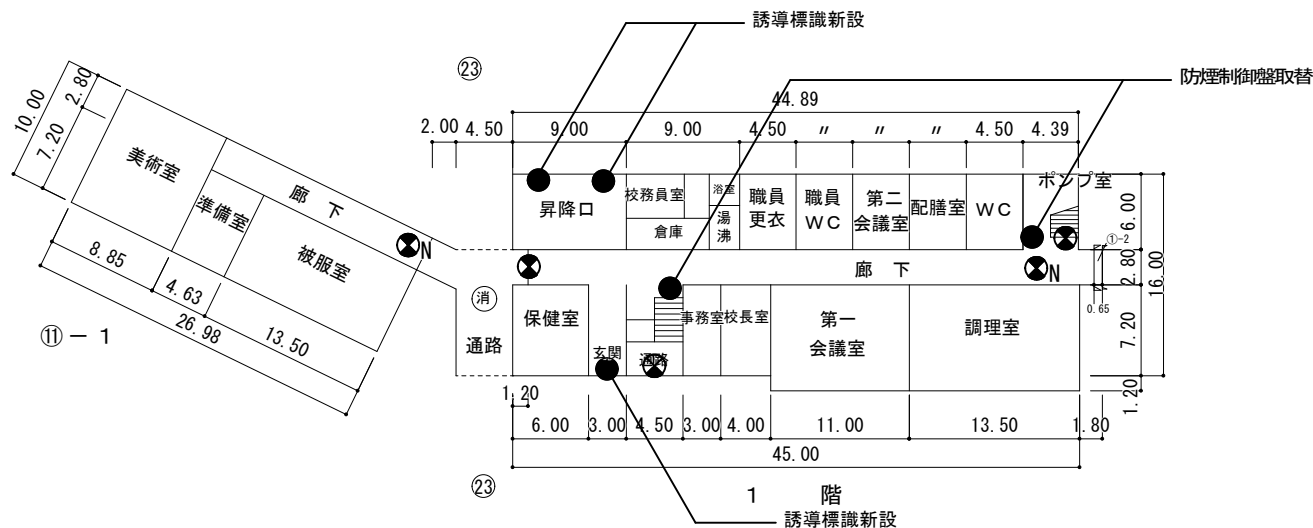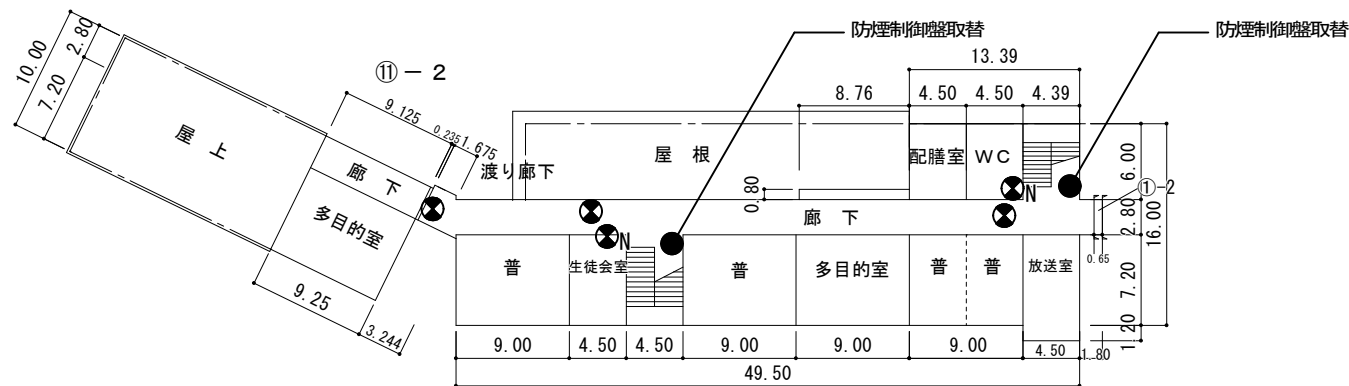

● 誘導灯取替を示す

●N 誘導灯新設を示す

平面図2(三浦市立初声中学校) No Scale



三浦市 教育部 教育総務課

神奈川県三浦市城山町1-1 TEL 046-882-1111

課長	G	L	課員	設計	特記	工事名称	日付	図面NO
					公共建築工事標準仕様書 (電気、機械工事編) 公共建築改修工事標準仕様書 (電気、機械工事編) その他関係法令等	三浦市立小中学校消防用設備更新工事	R8.8	36/36
					図面名称	平面図2(三浦市立初声中学校)	縮尺	No Scale