


道路台帳平面図（三D 4 1）

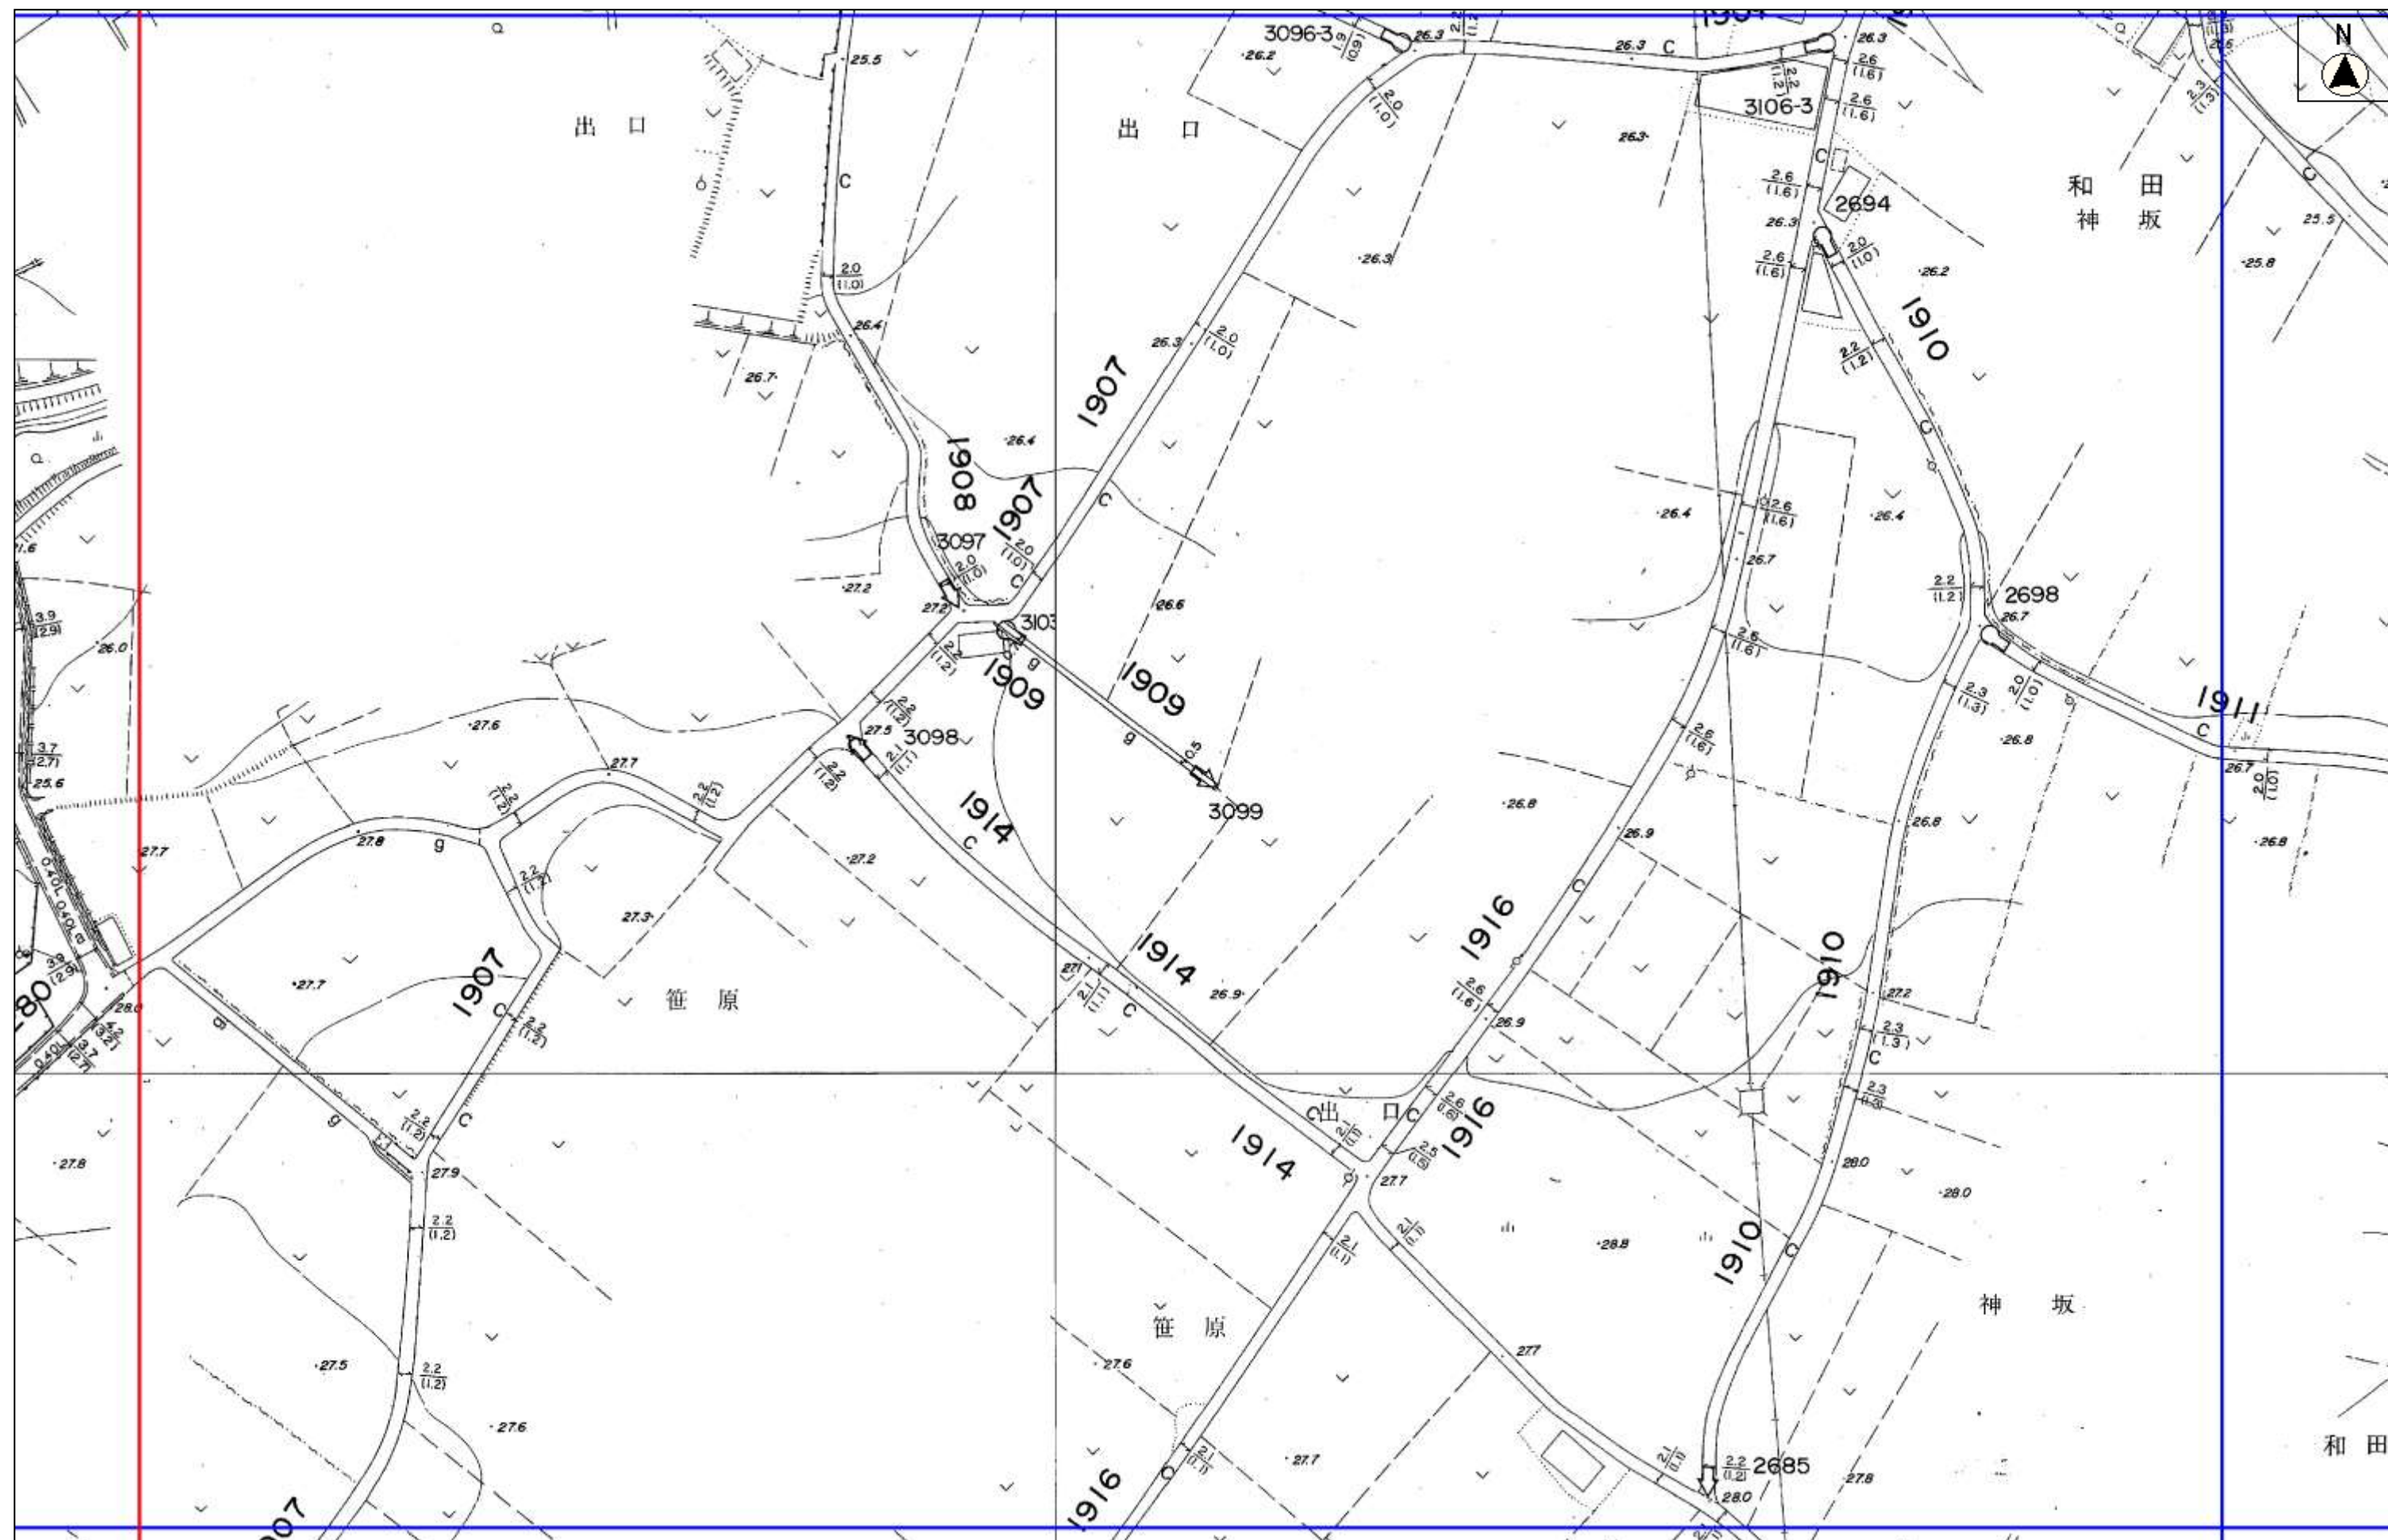

縮尺 1 : 1000