


道路台帳平面図（三E 24）

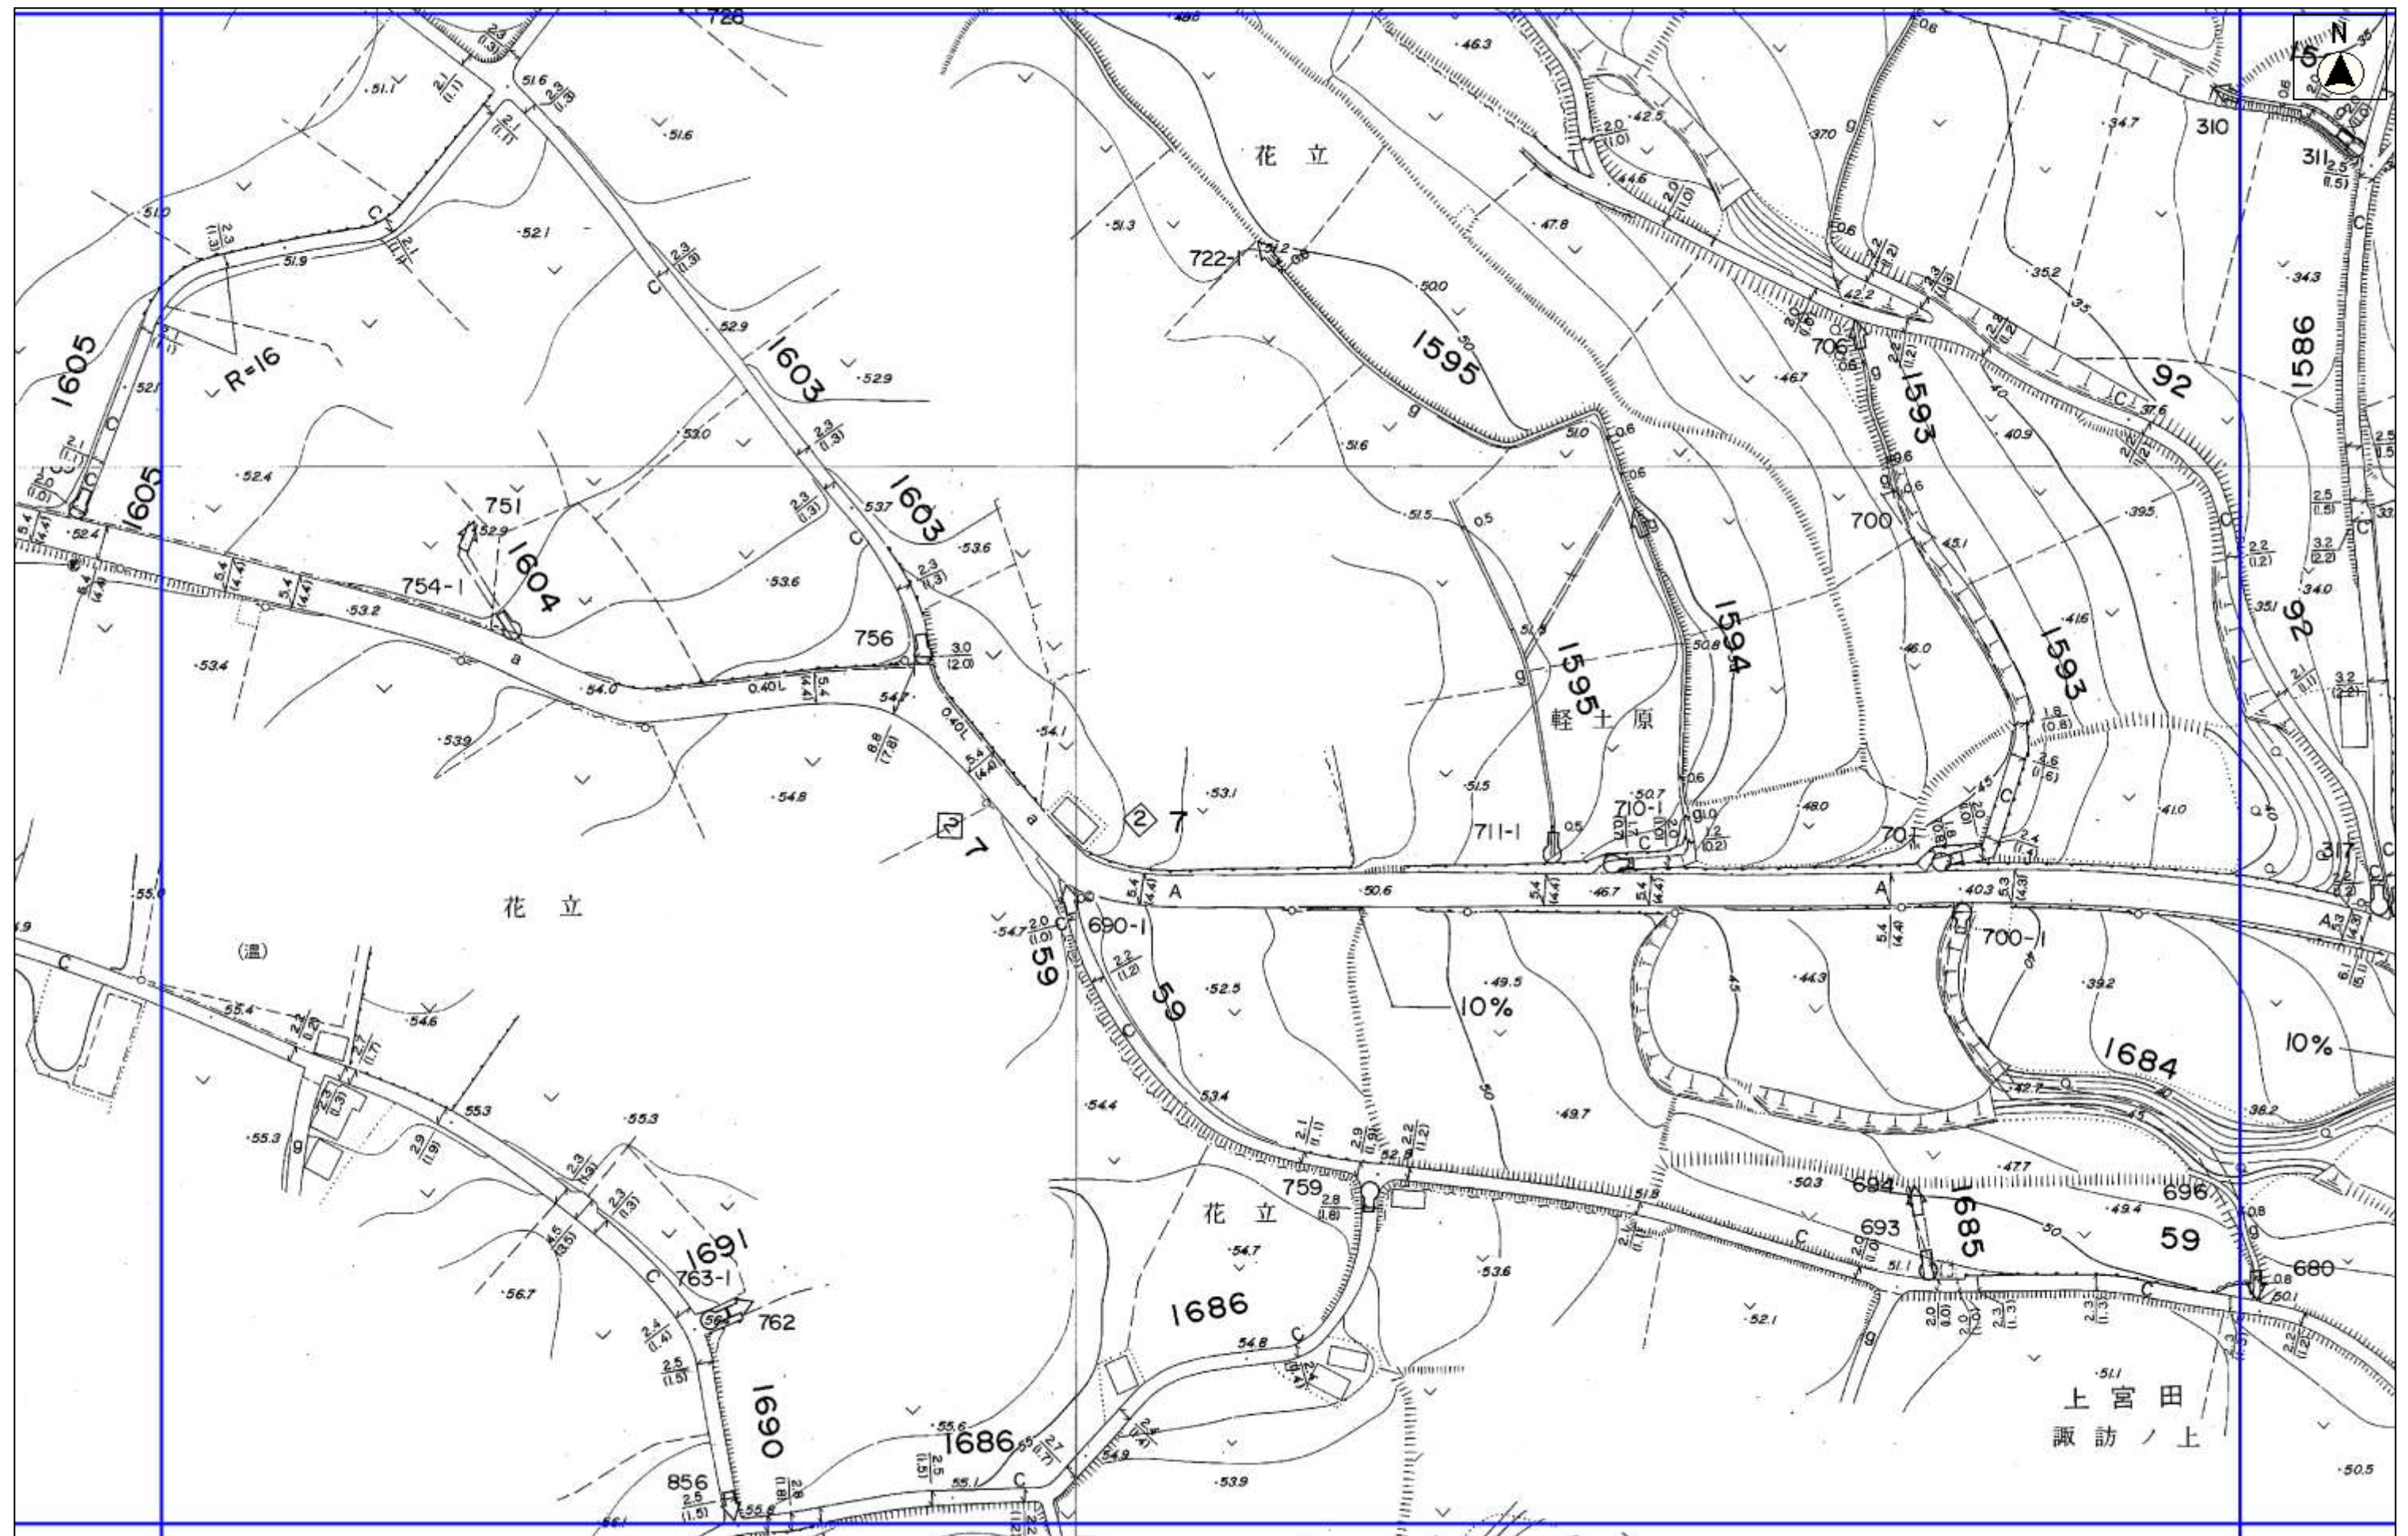

縮尺 1 : 1000