


道路台帳平面図（三M 5 4）

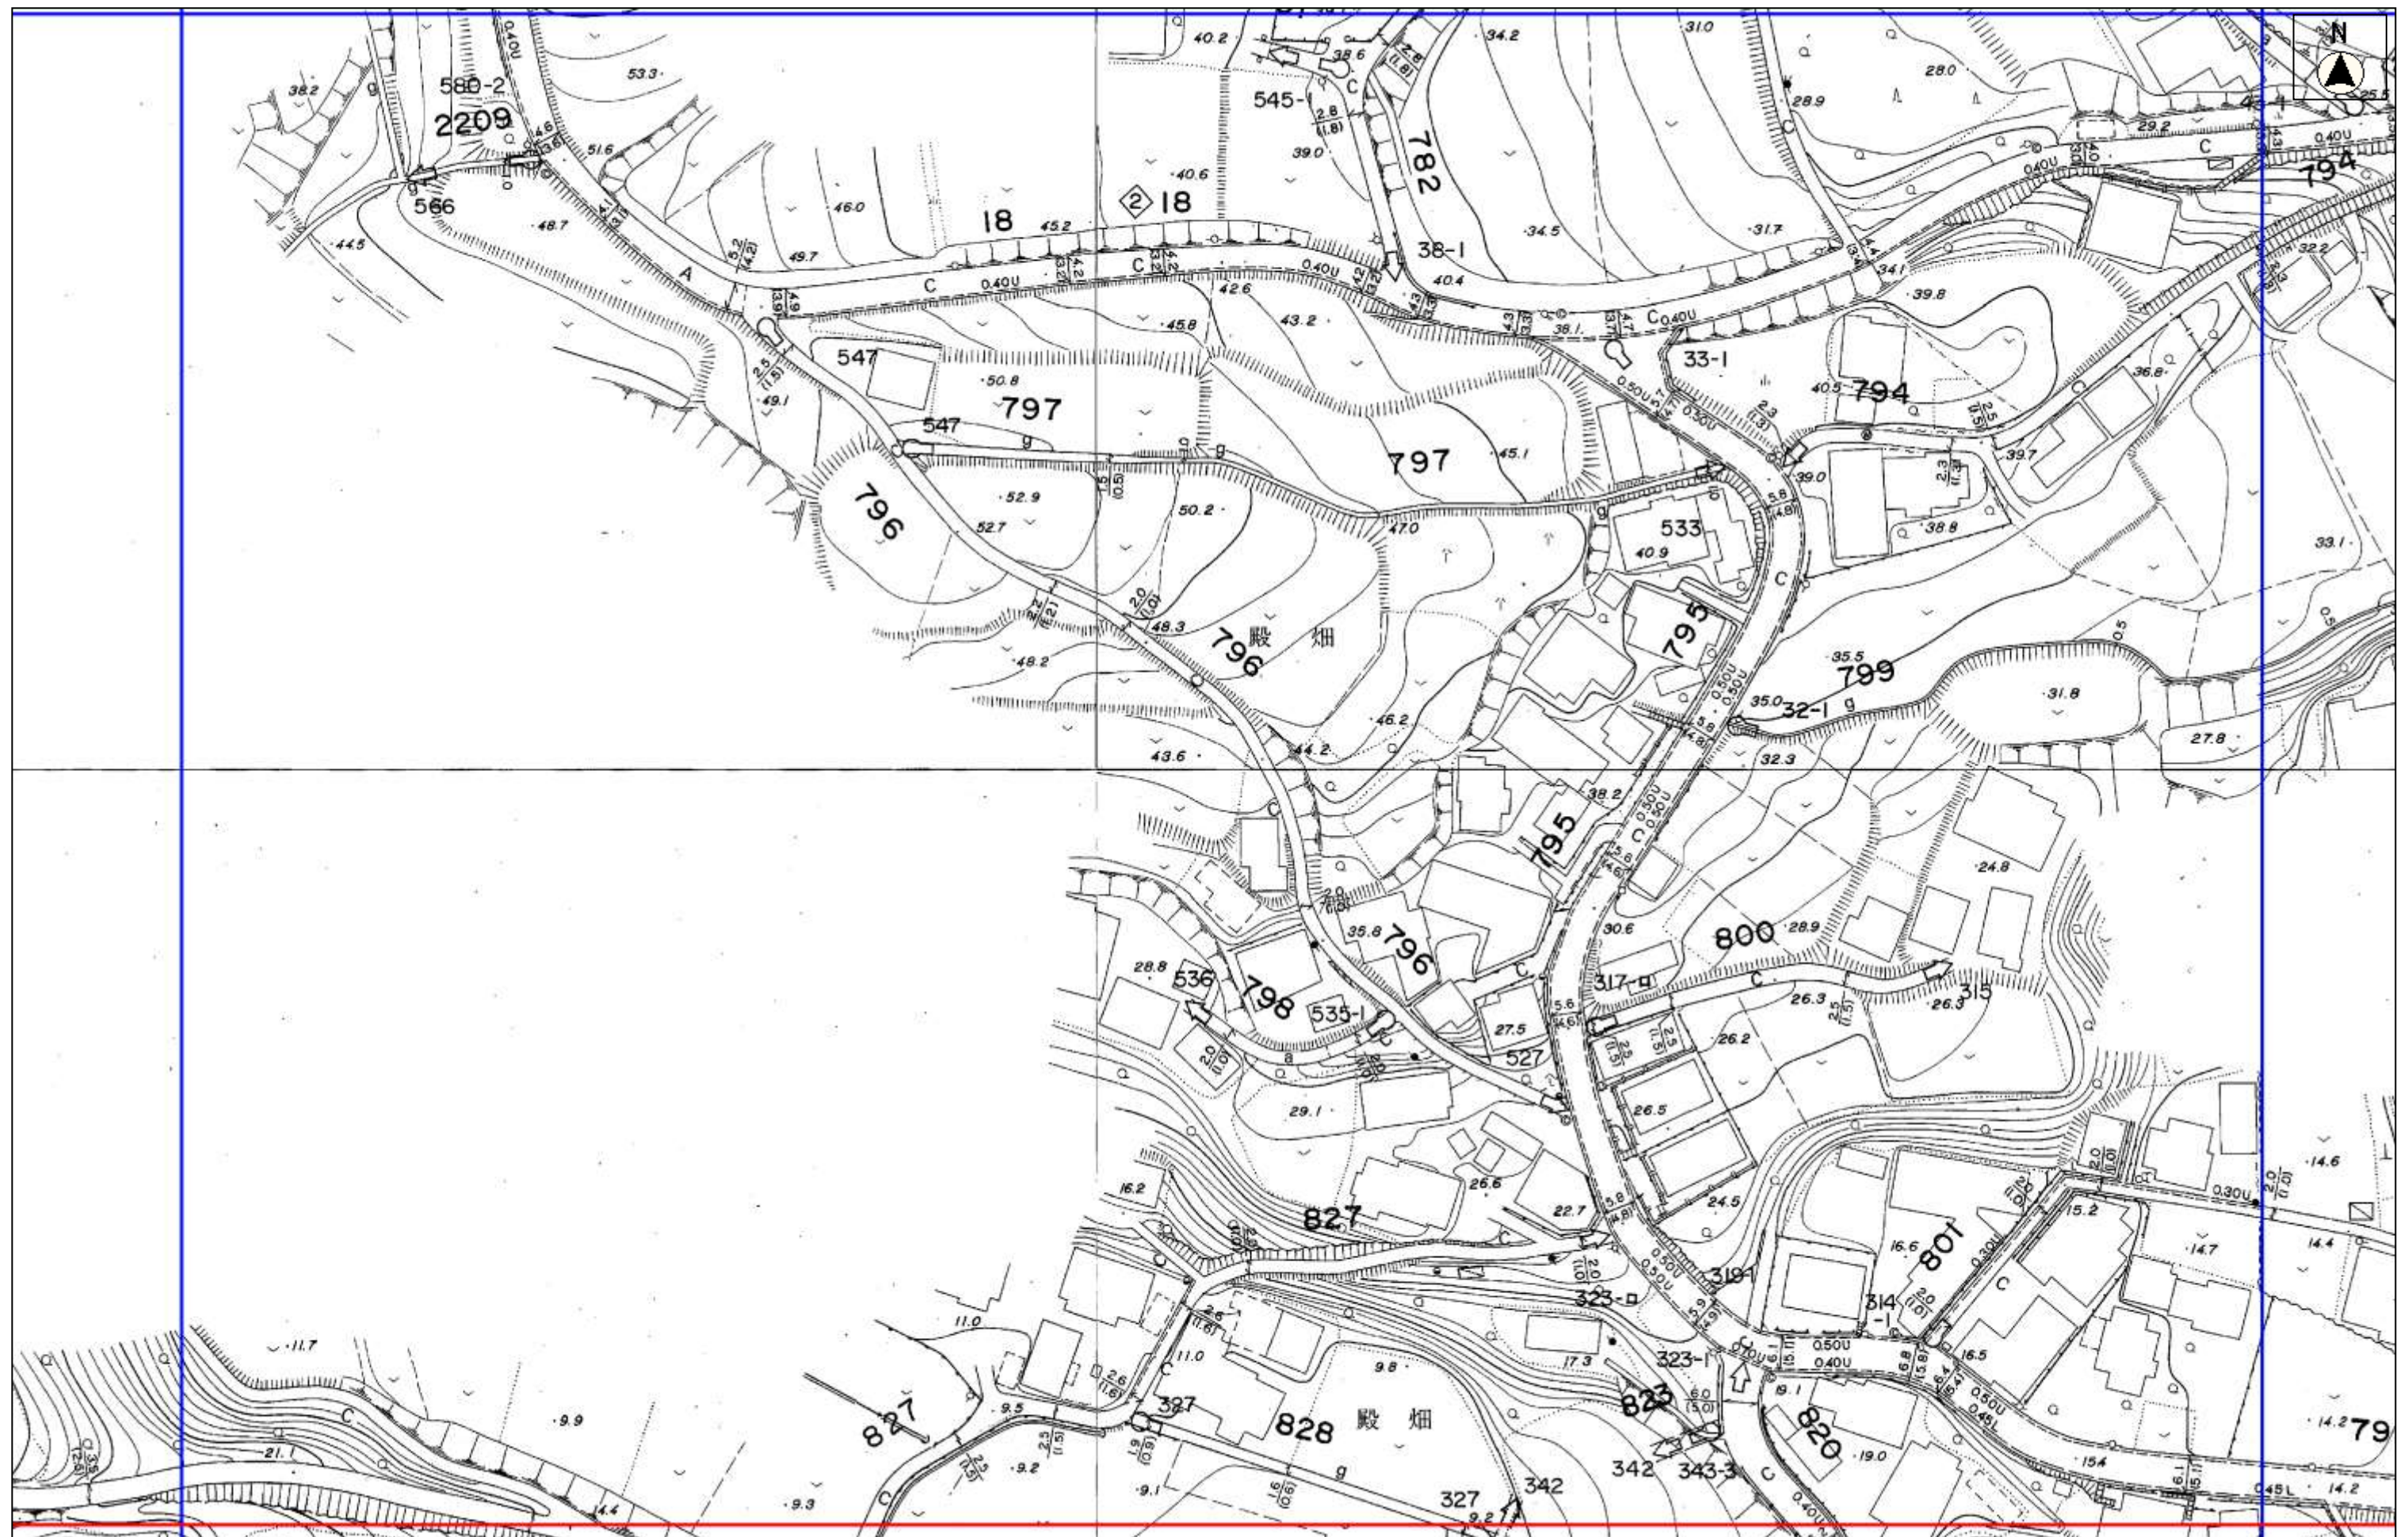

縮尺 1 : 1000