


道路台帳平面図（三R 42）



金田

県道上宮田・金田・三崎港線

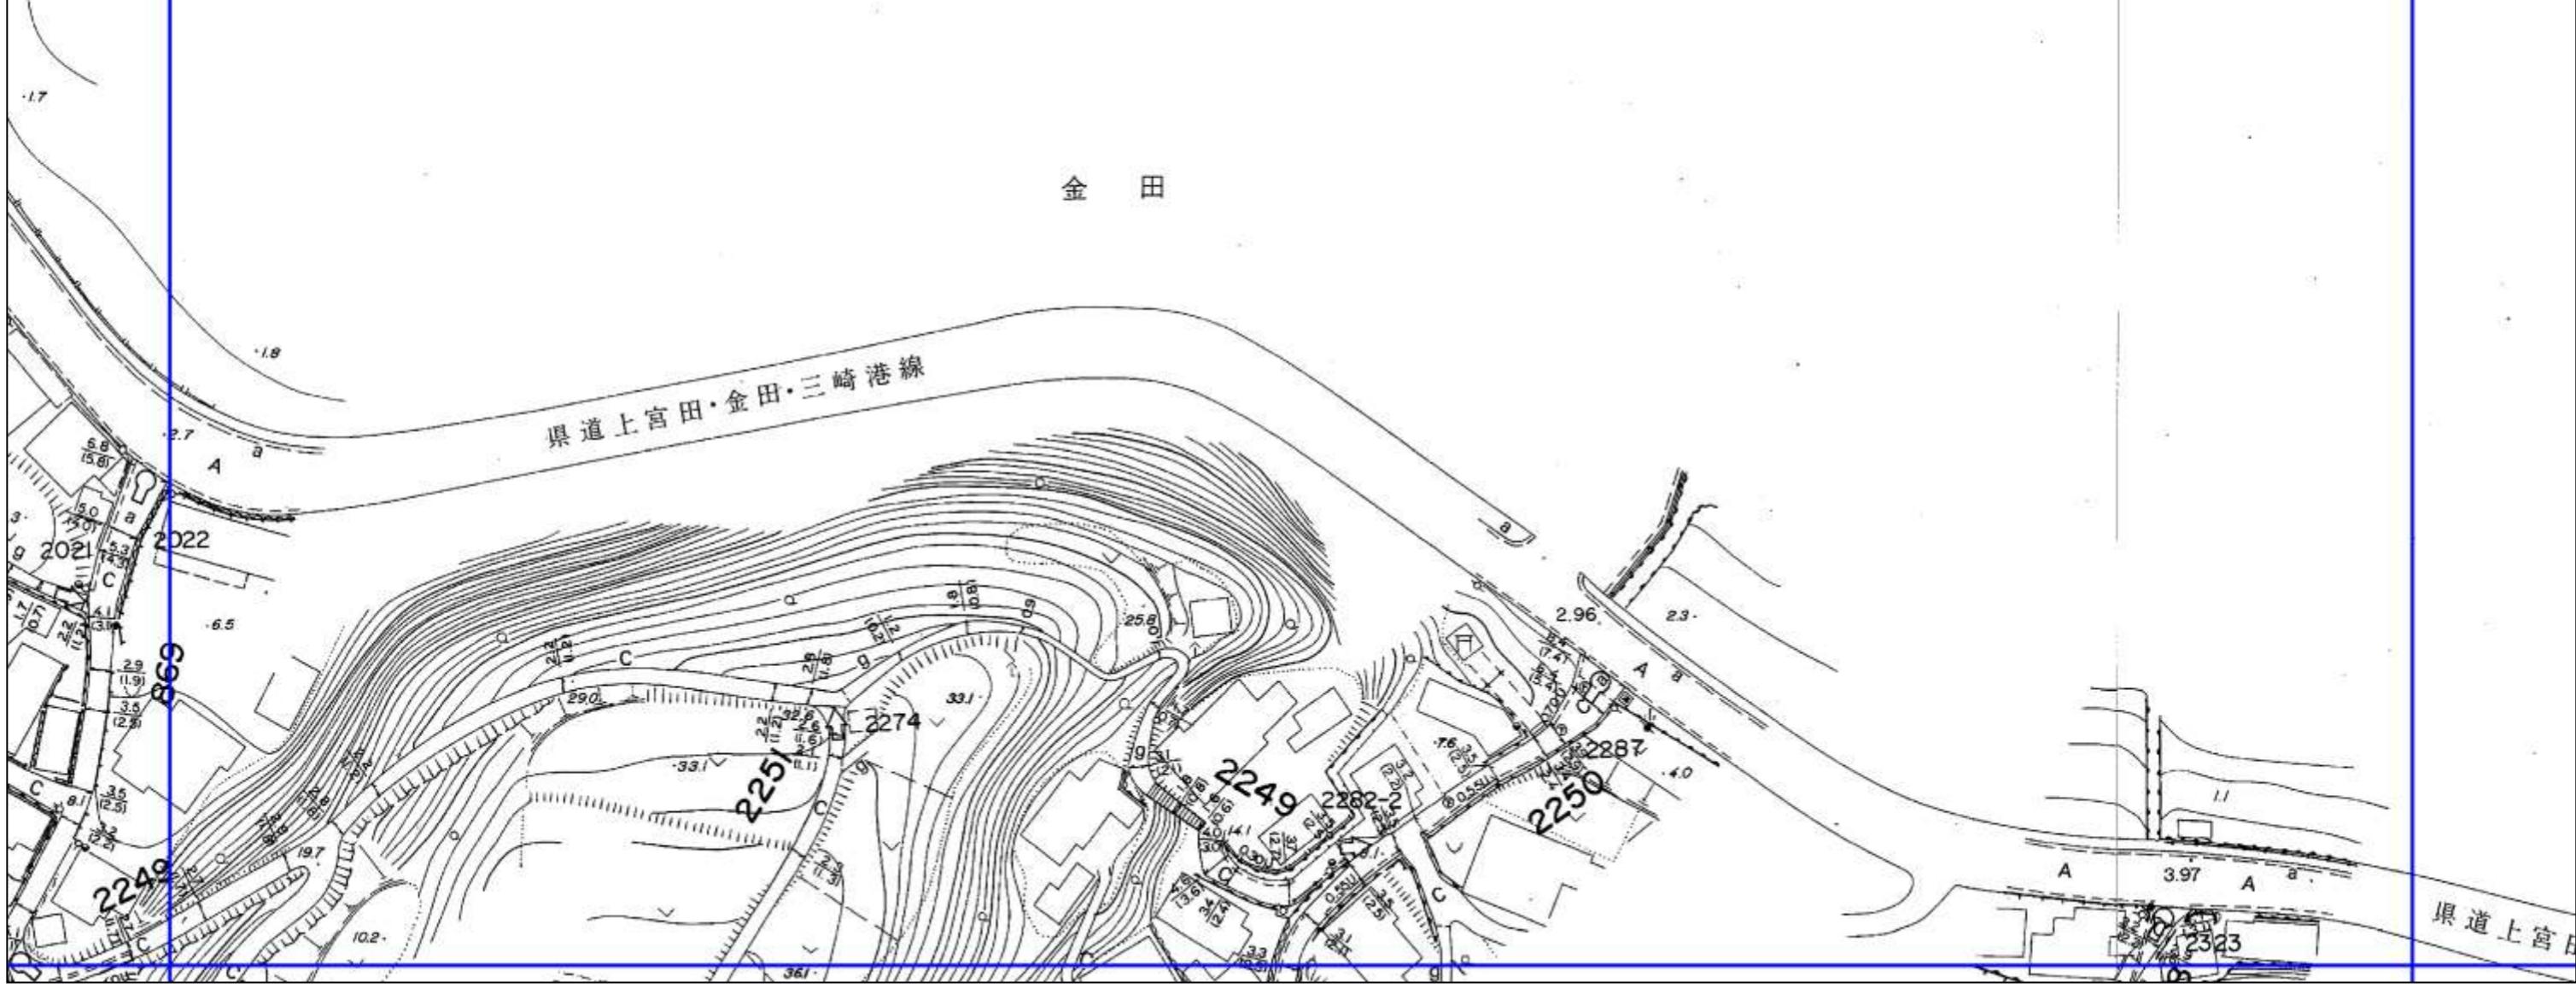

縮尺 1:1000