


道路台帳平面図（三 T 21）

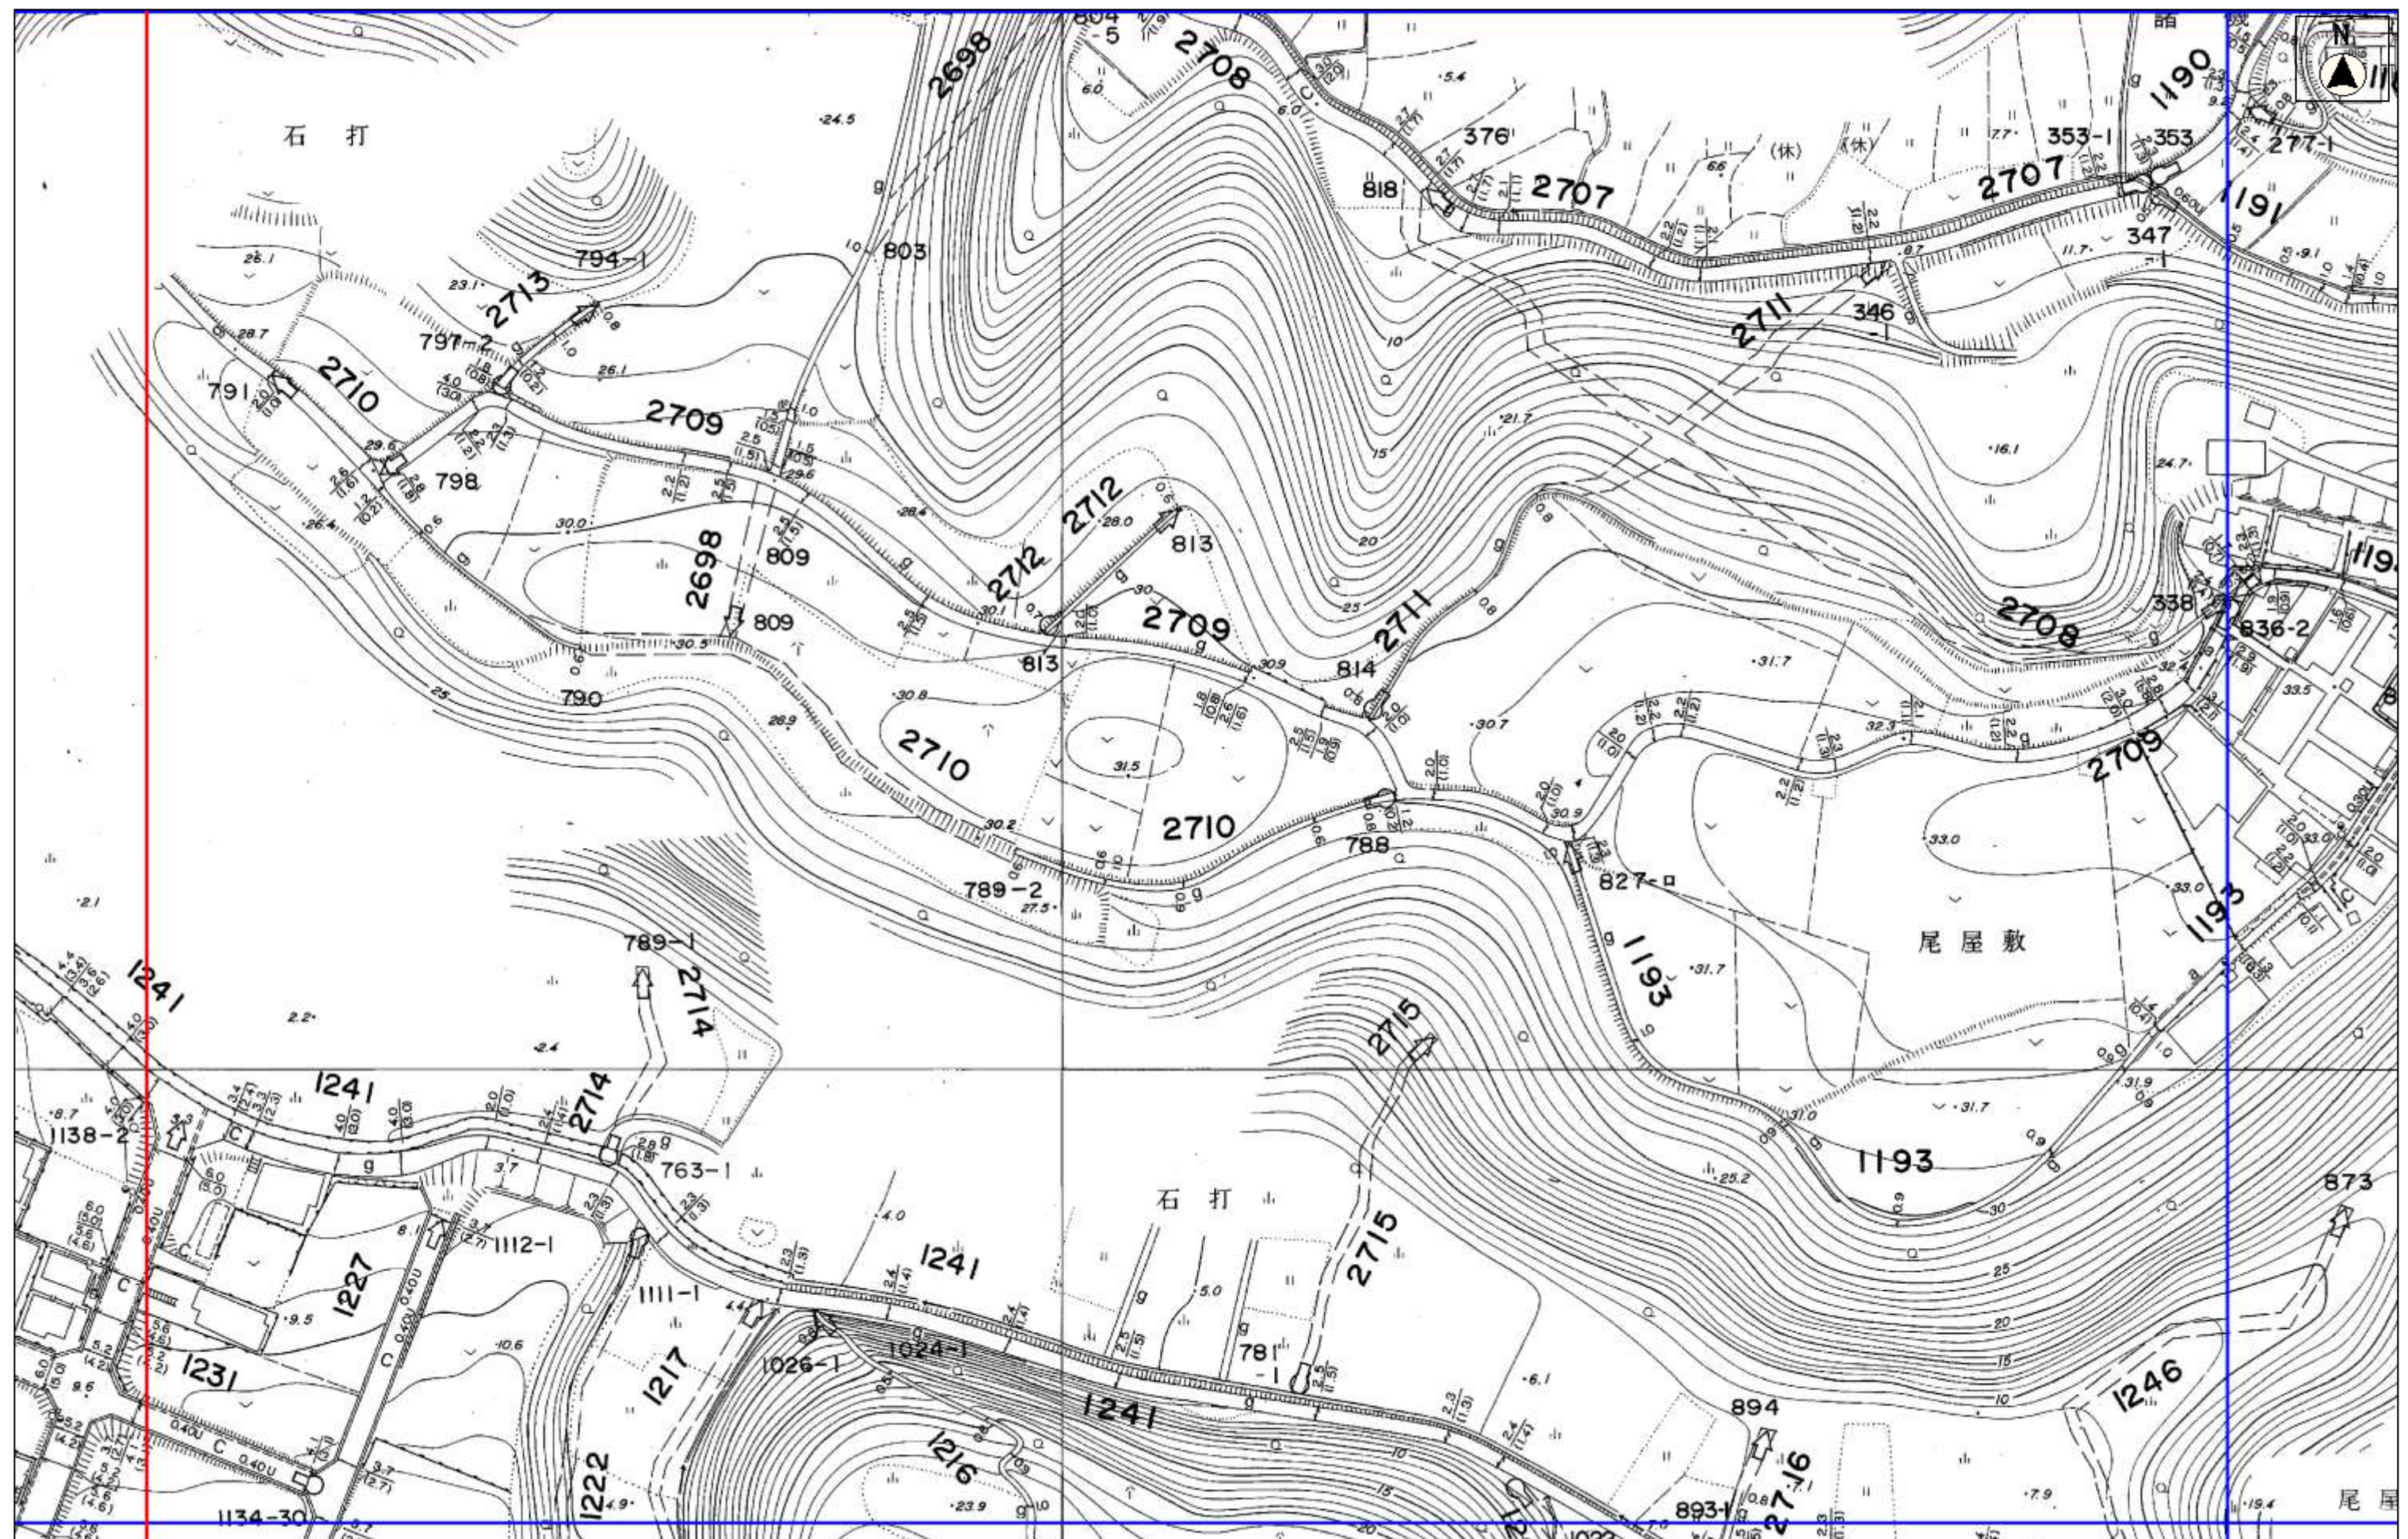

縮尺 1 : 1000