



平面图 縮尺 1:500

縦断面図 縮尺 縦 1:100 横 1:500

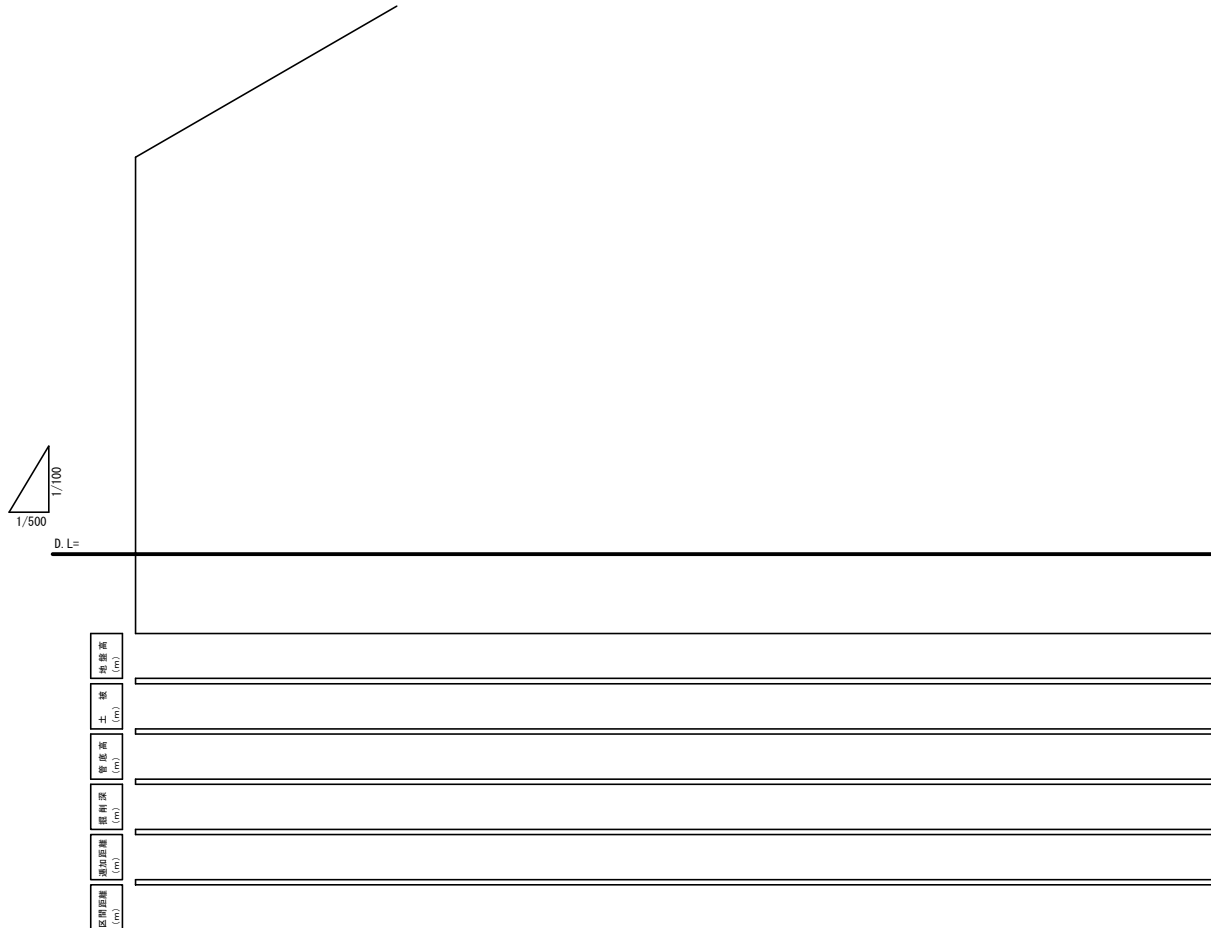

位置図 縮尺 1:10000

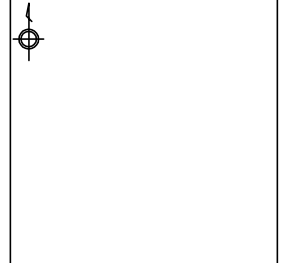

路線番号

〇〇〇〇〇〇〇〇

工事名		
施工位置		
図面名	平面图 縦断面図	
路線名		
縮尺	図示	図面 番号
三浦市 上下水道部 下水道課		