


地下埋設物台帳平面図（下水）
IX-ND 05-2

上宮田・根元

7-5号 地下埋設物台帳平面図（下水）
IX-ND 06-1

昭和五十七年九月調製
補正

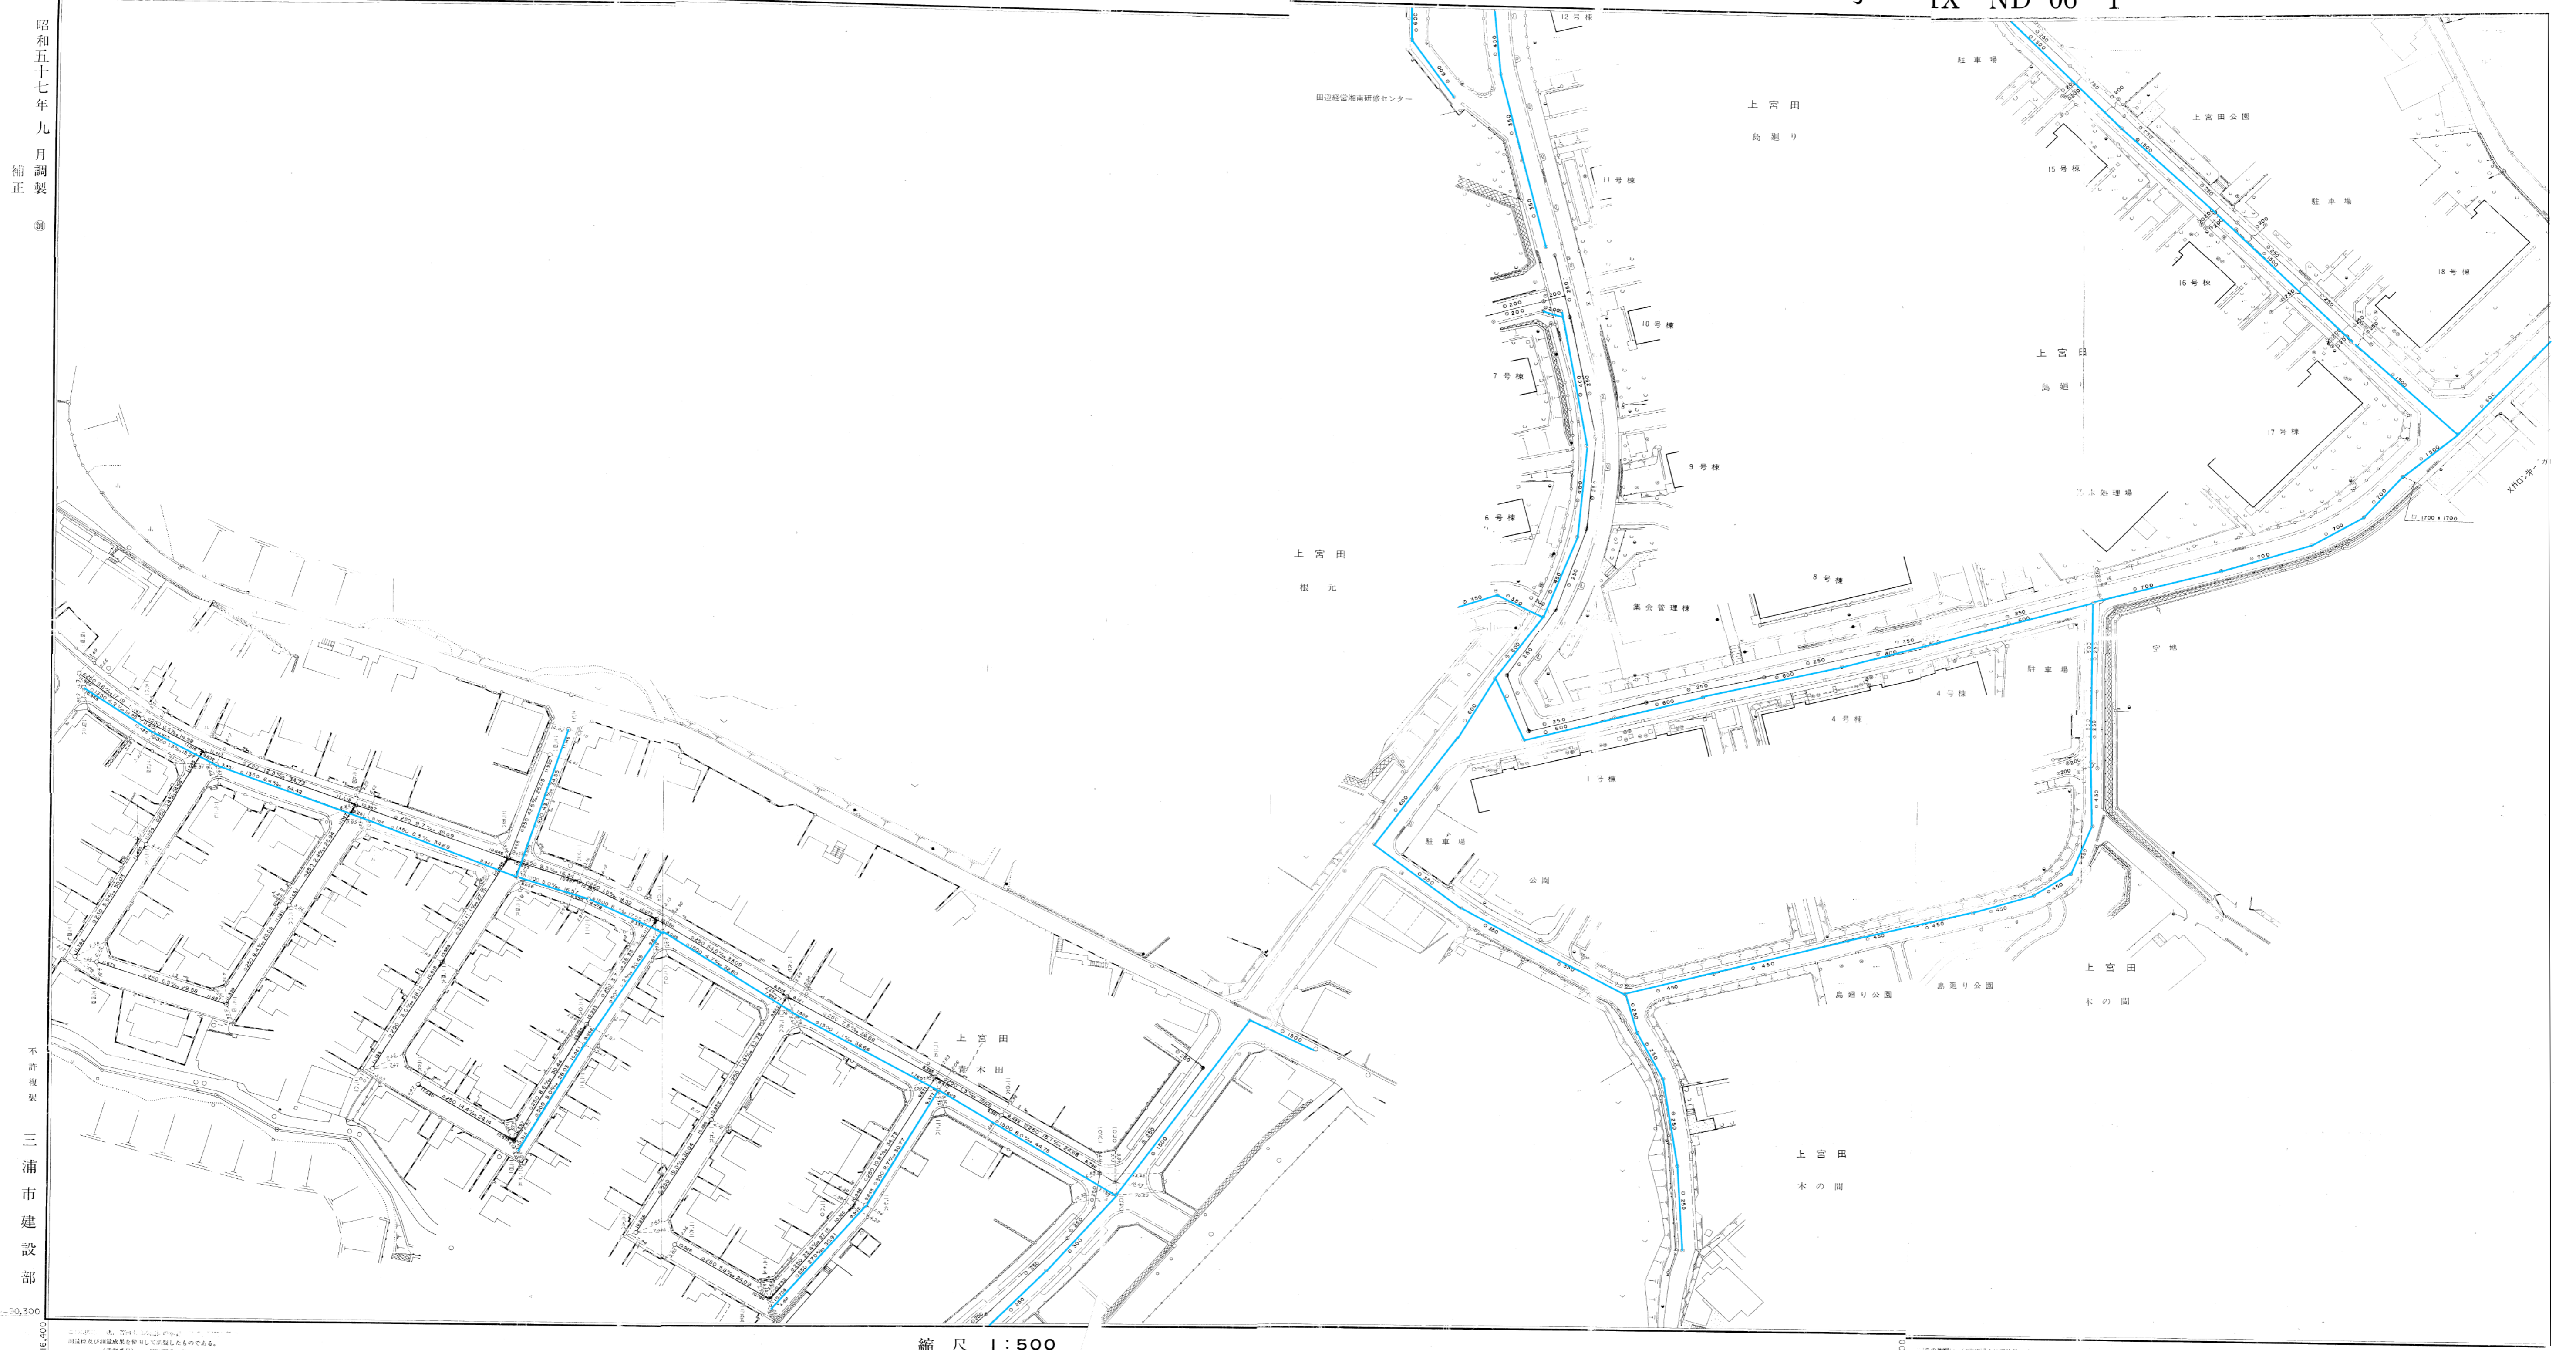

縮尺 1:500

不詳複製
三浦市建設部

此図は、昭和五十七年九月調製したものであり、
図は、地籍調査結果を基に作成したものである。

この図は、昭和五十七年九月調製したものであり、
図は、地籍調査結果を基に作成したものである。