道路台帳平面図（三Ｄ　３３）

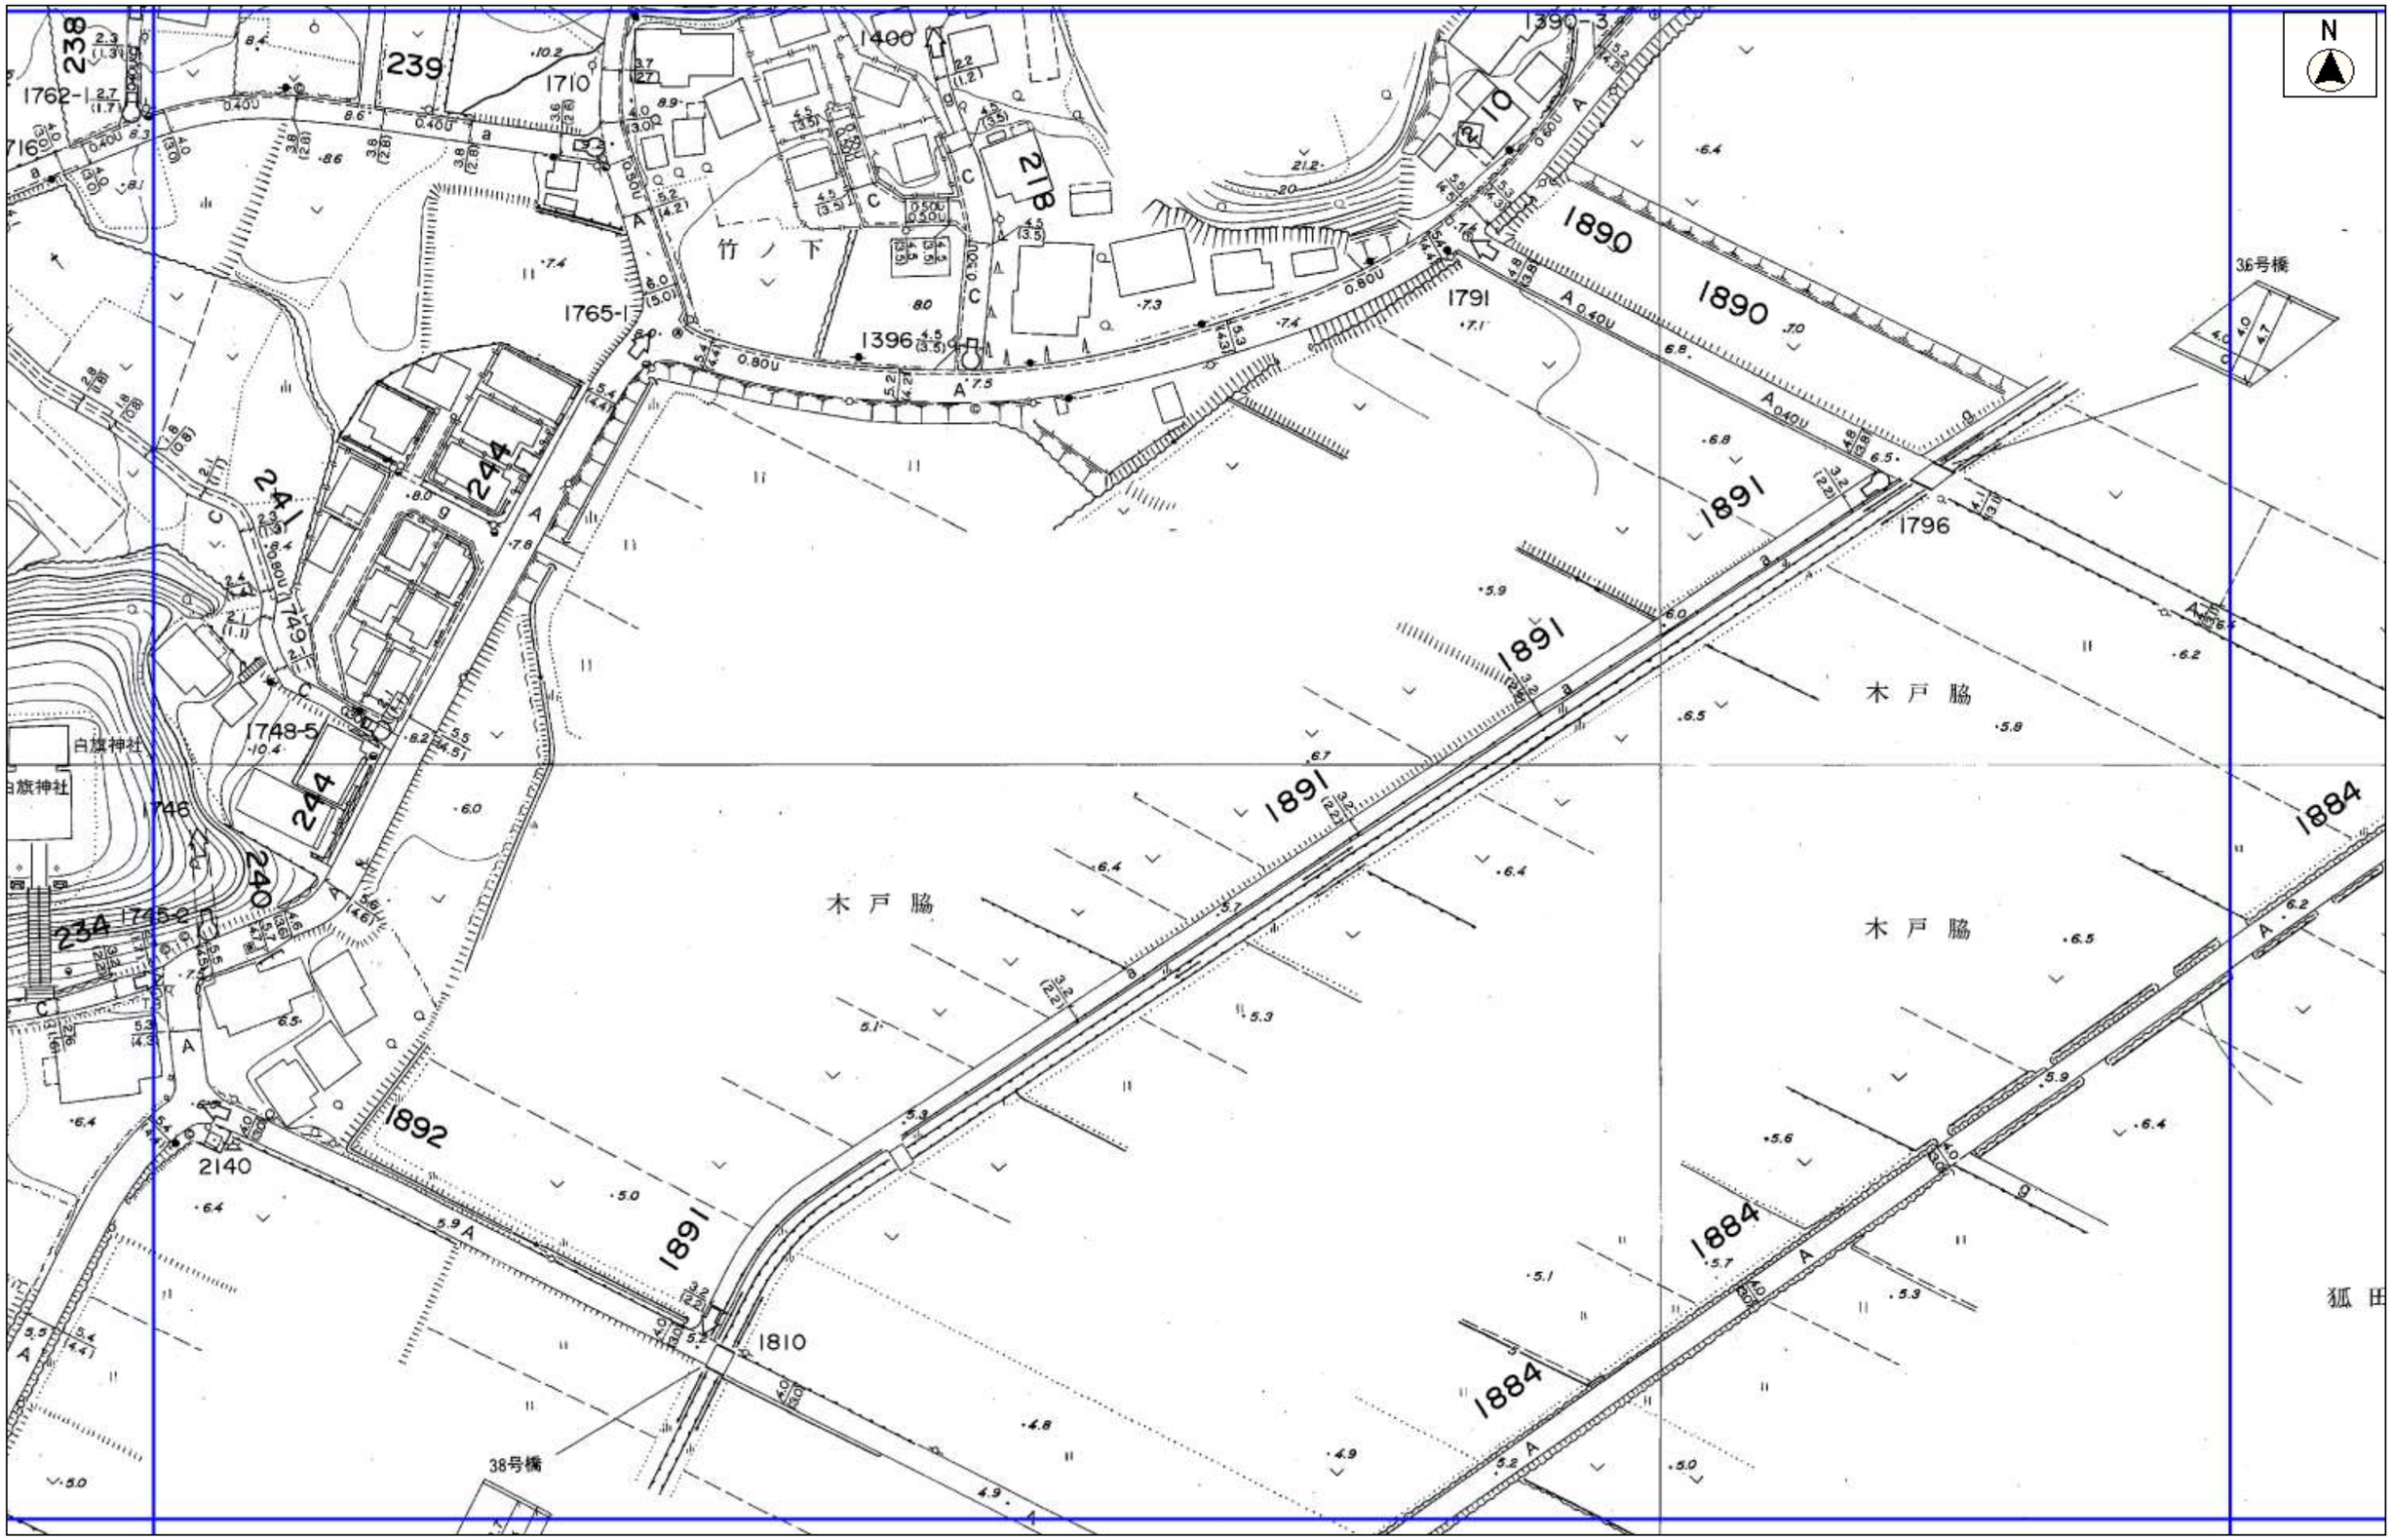

縮尺　1：1000