道路台帳平面図（三Ｆ　２１）

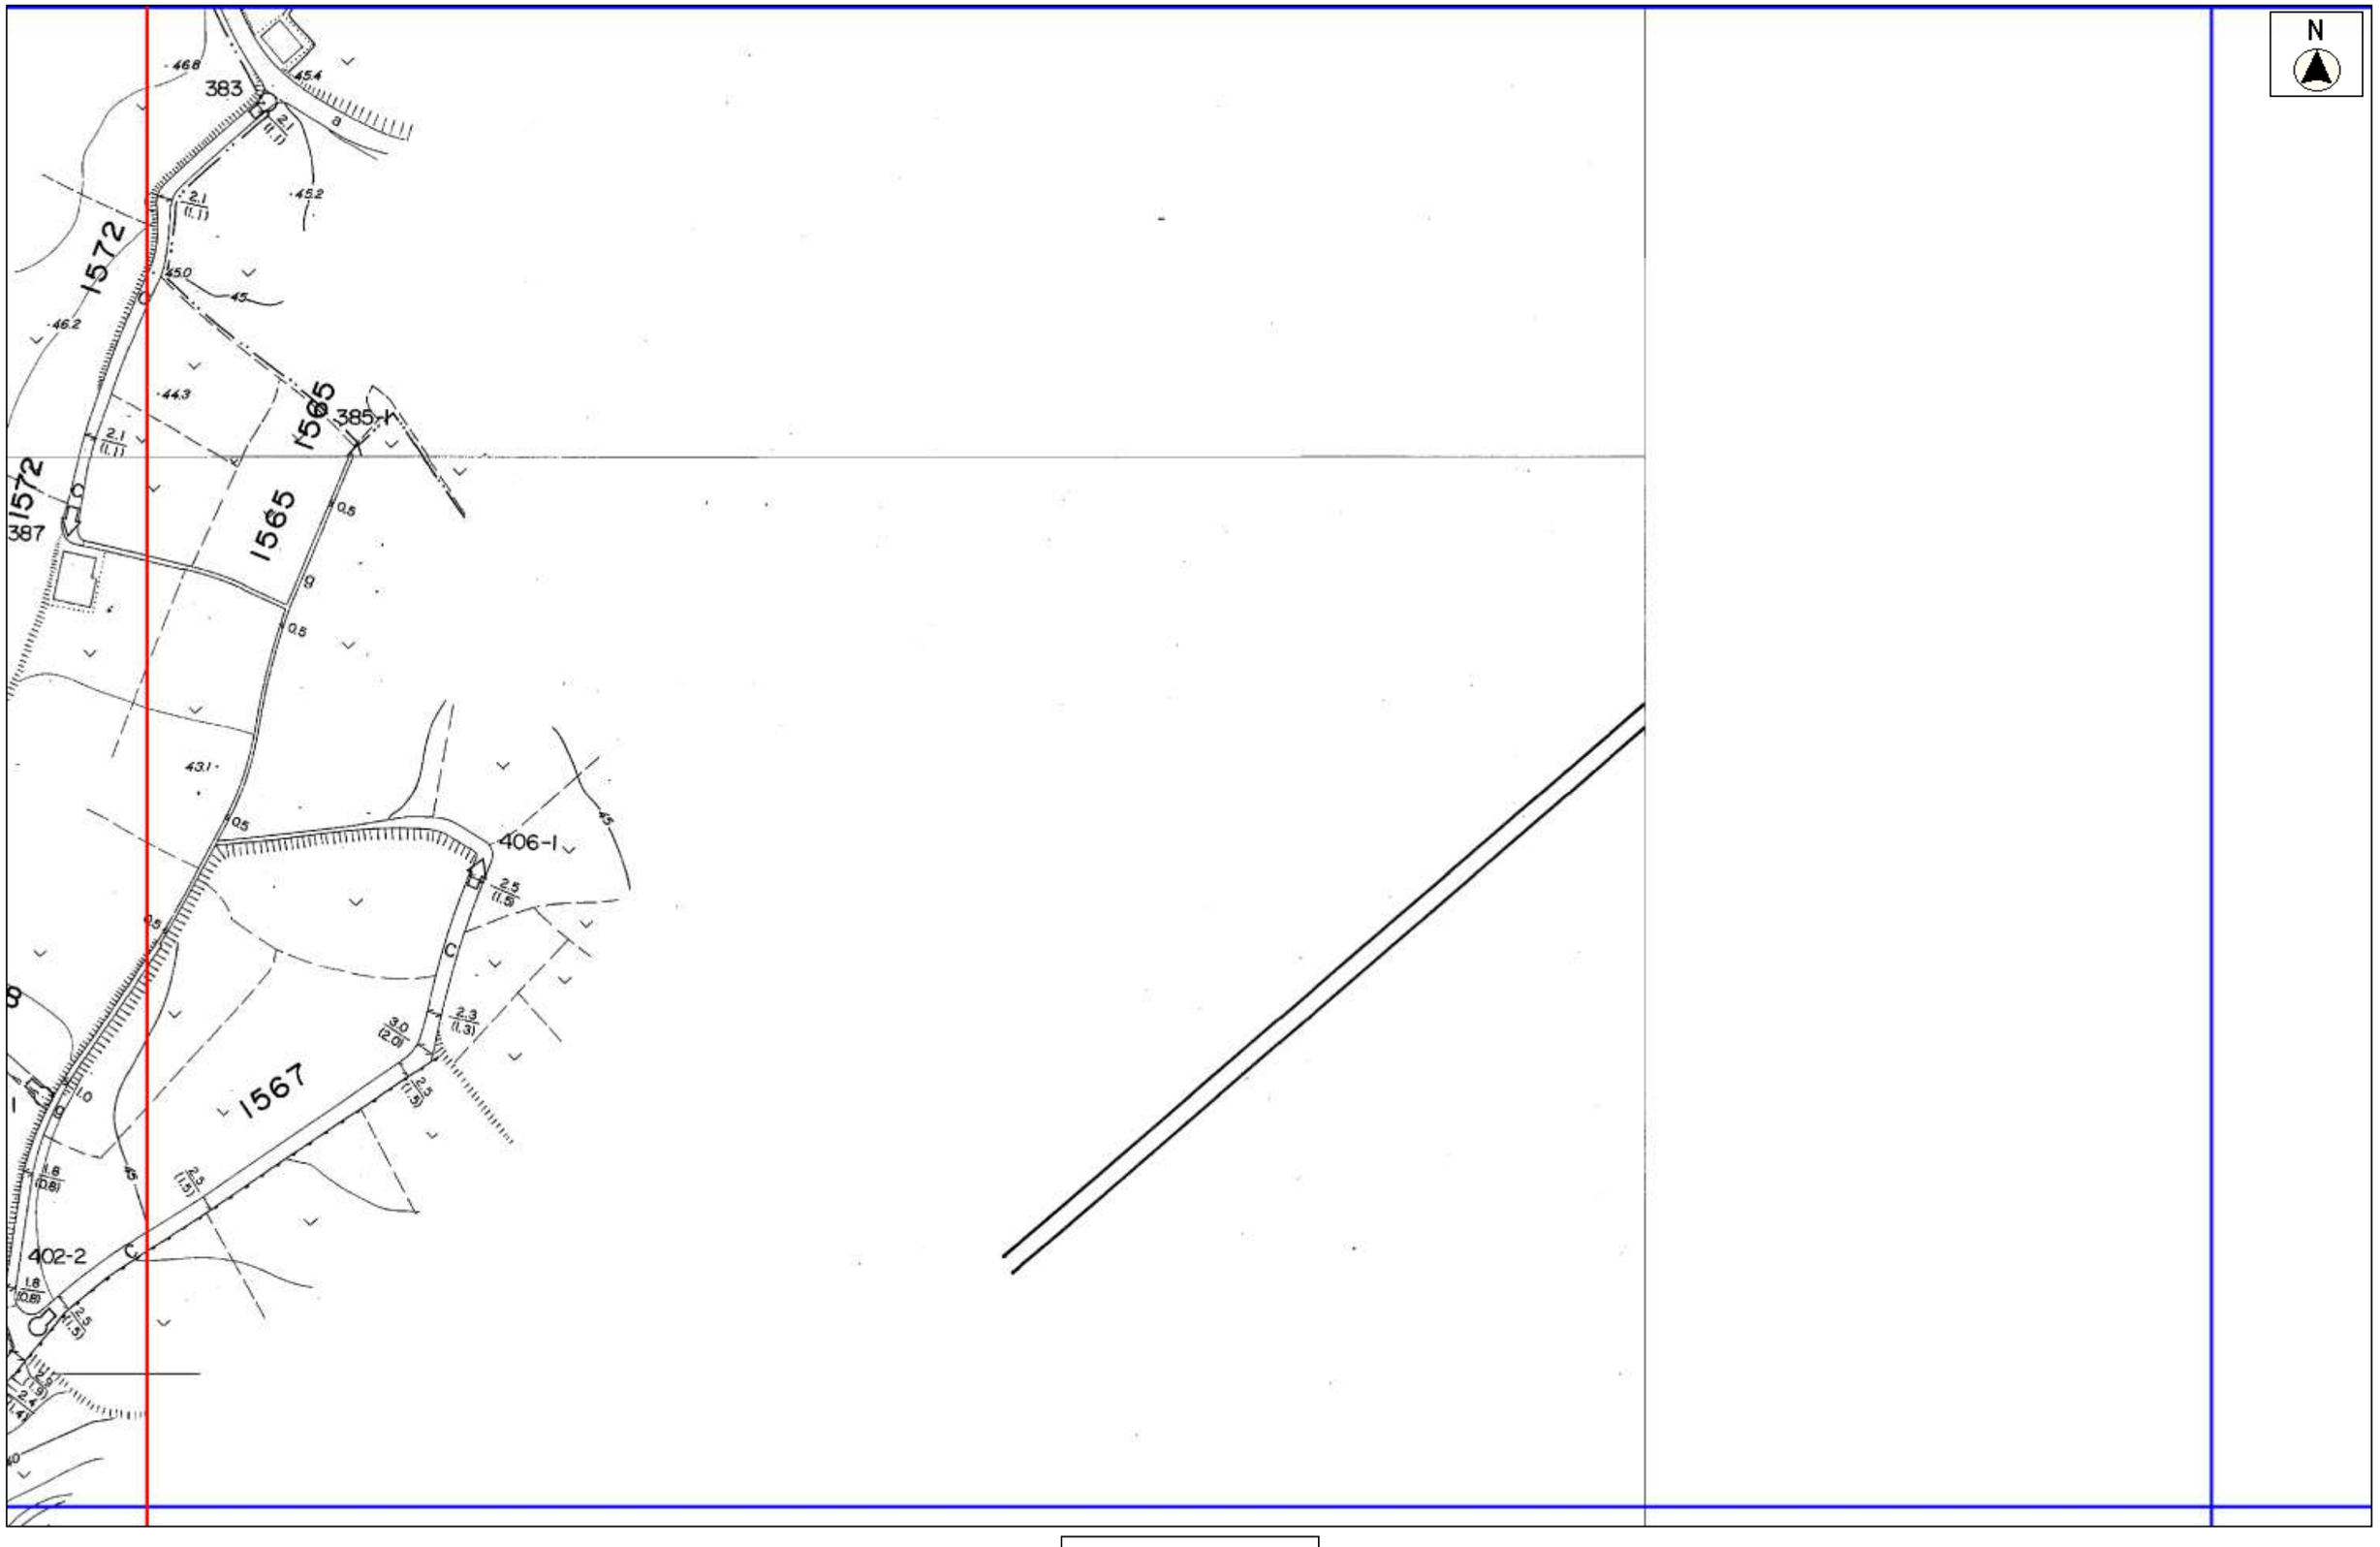

縮尺　1：1000