# 道路台帳平面図（三Ｈ　１４）

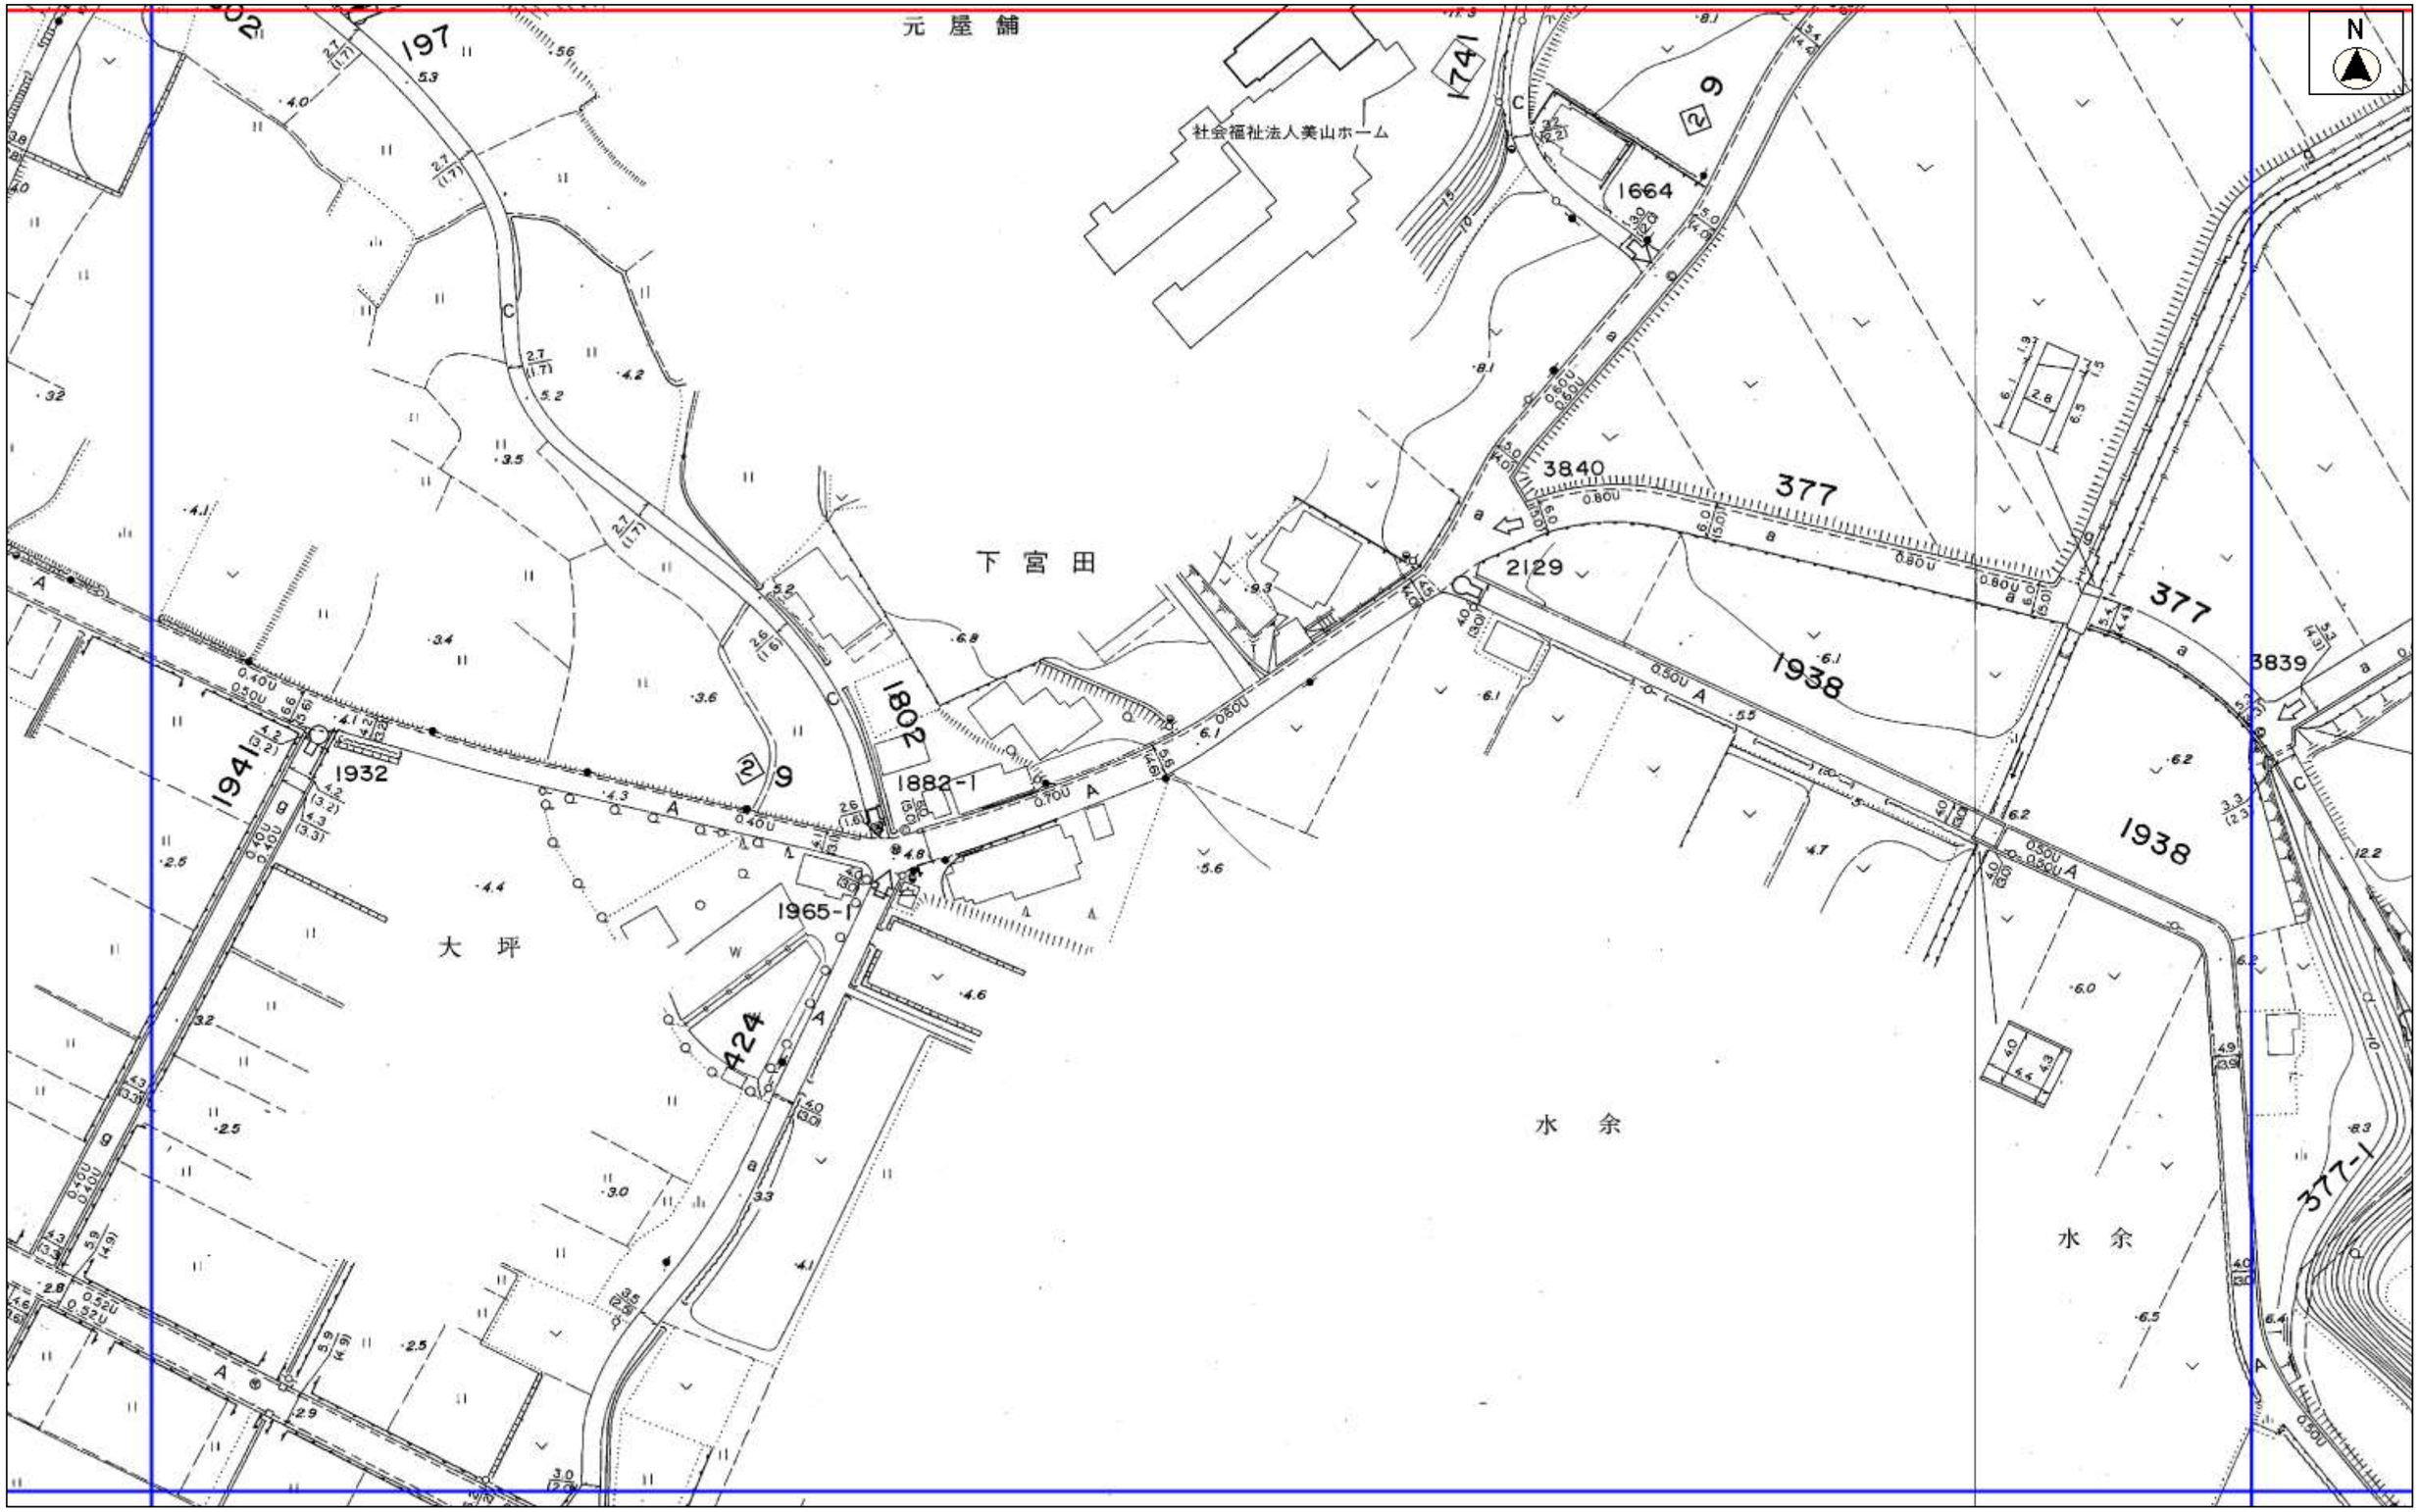


縮尺　1：1000