道路台帳平面図（三Ｊ　４１）

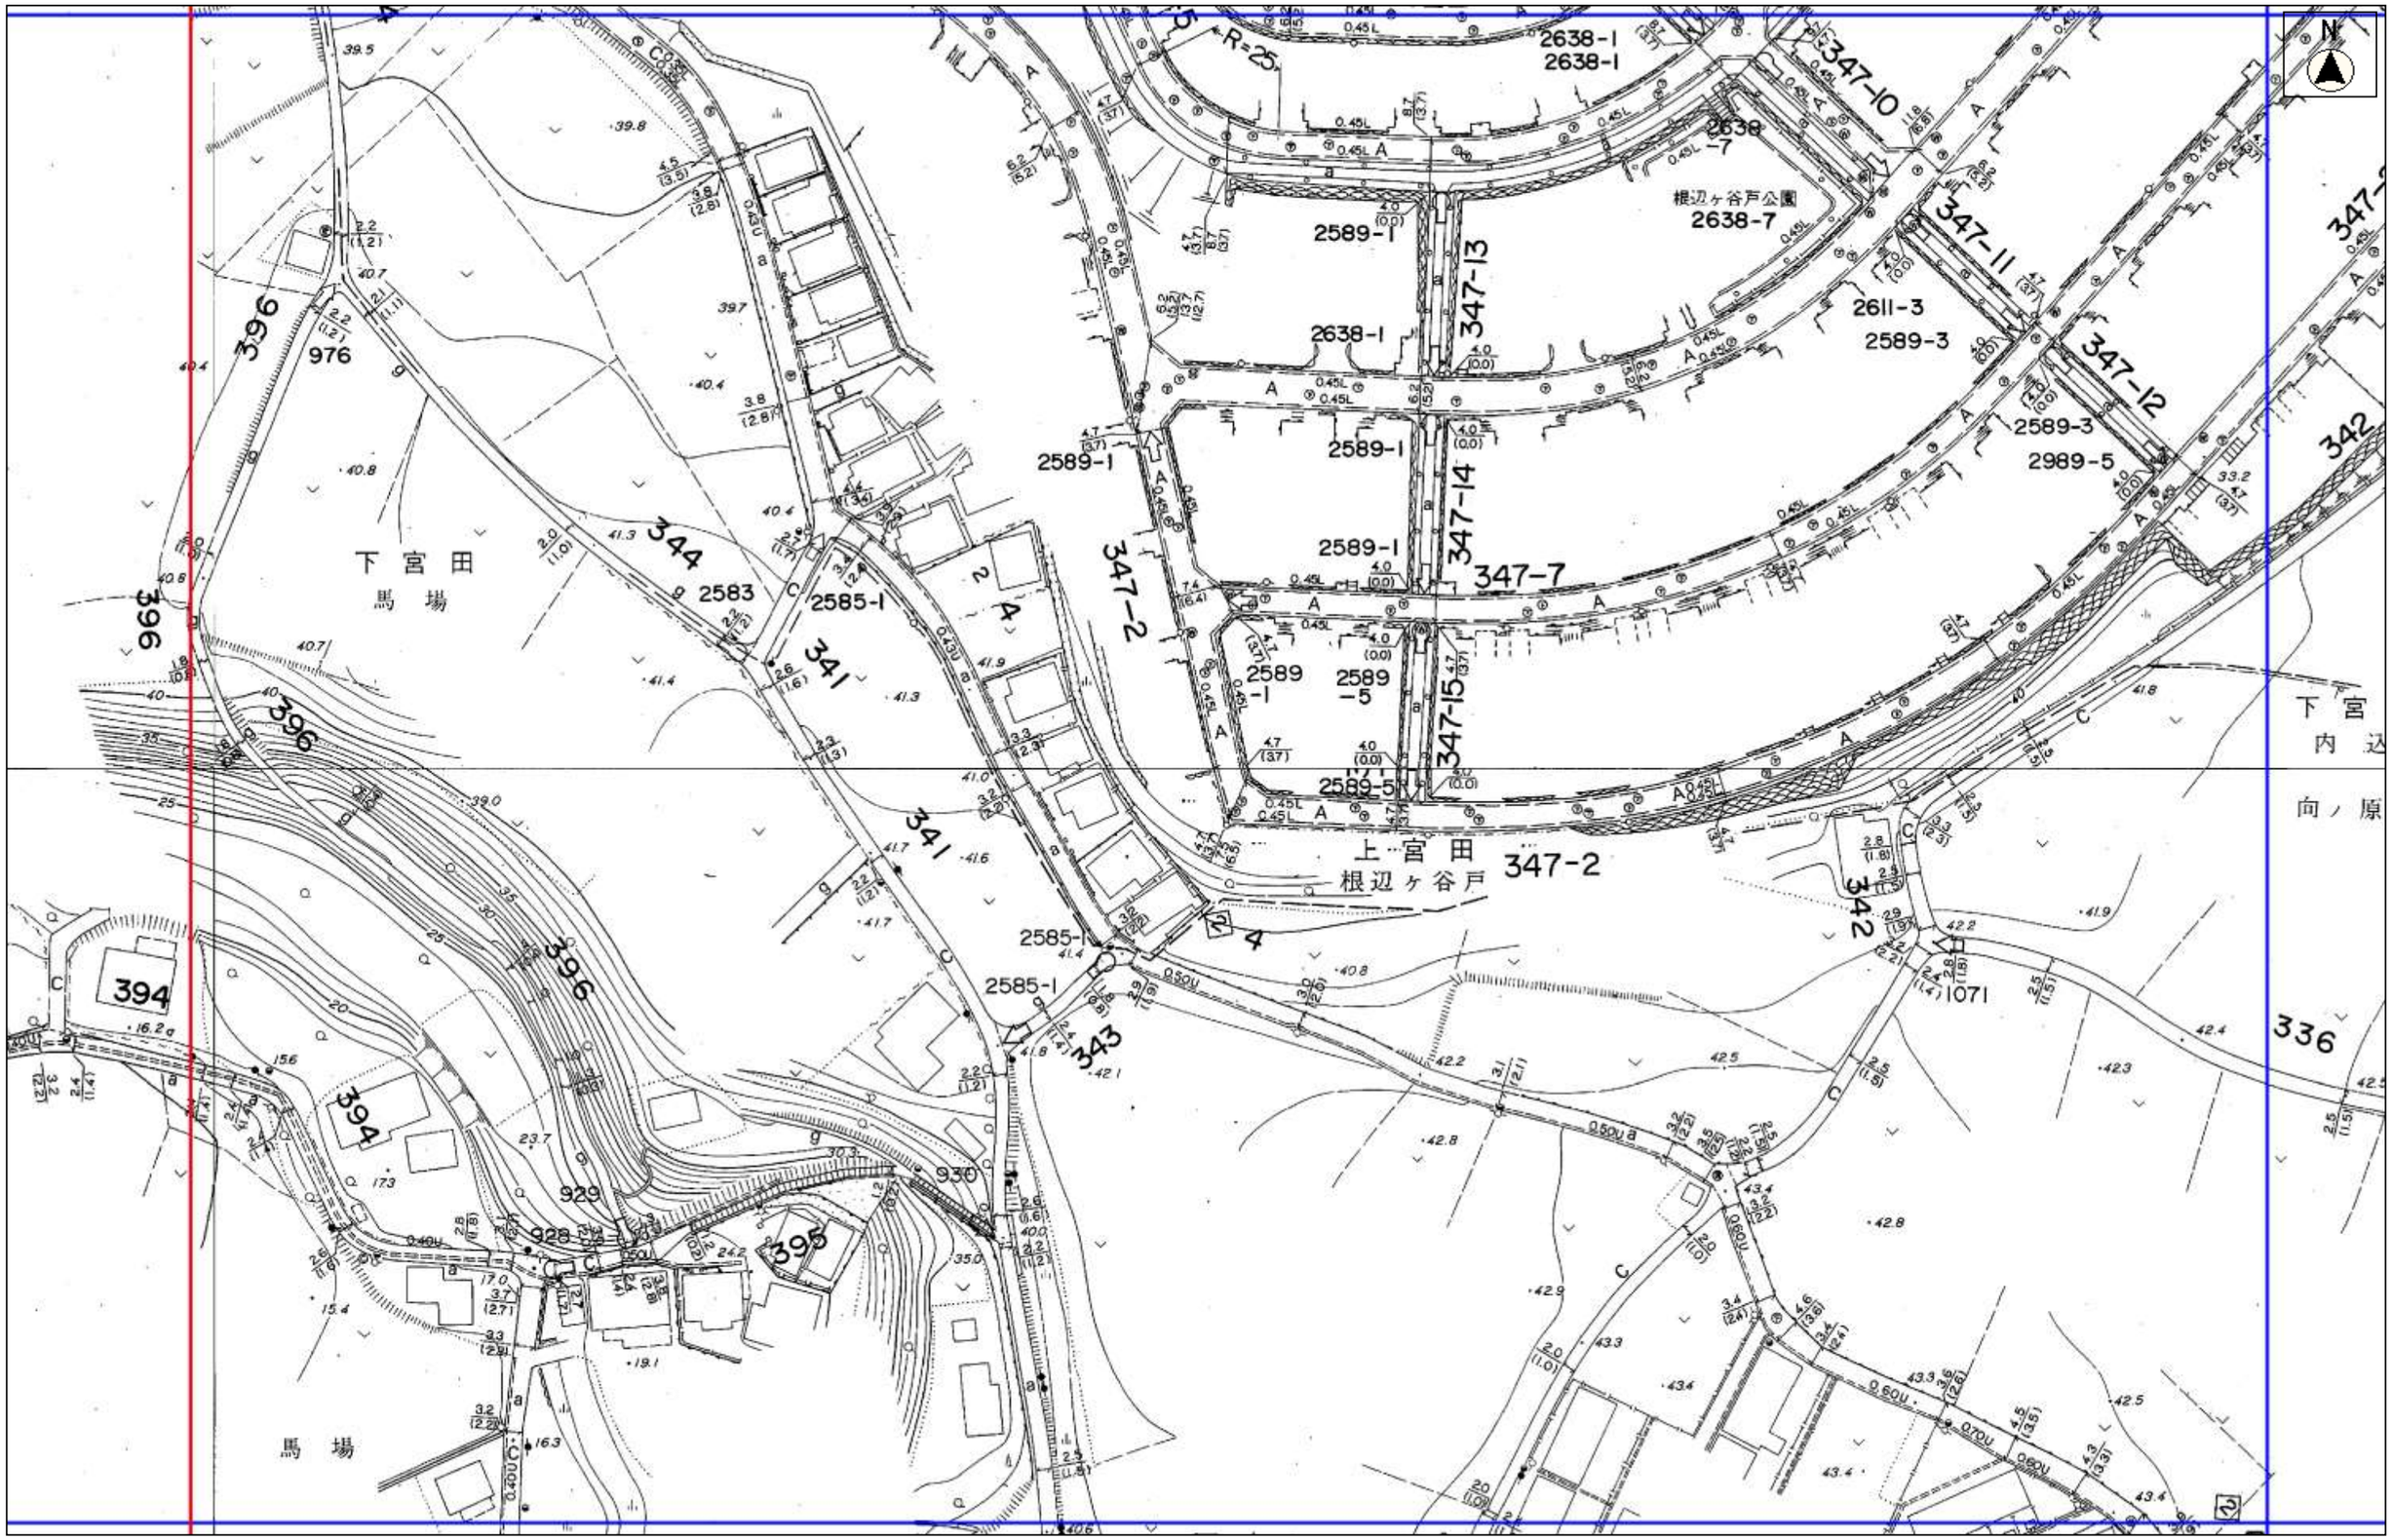

縮尺　1：1000