道路台帳平面図（三Ｊ　５３）

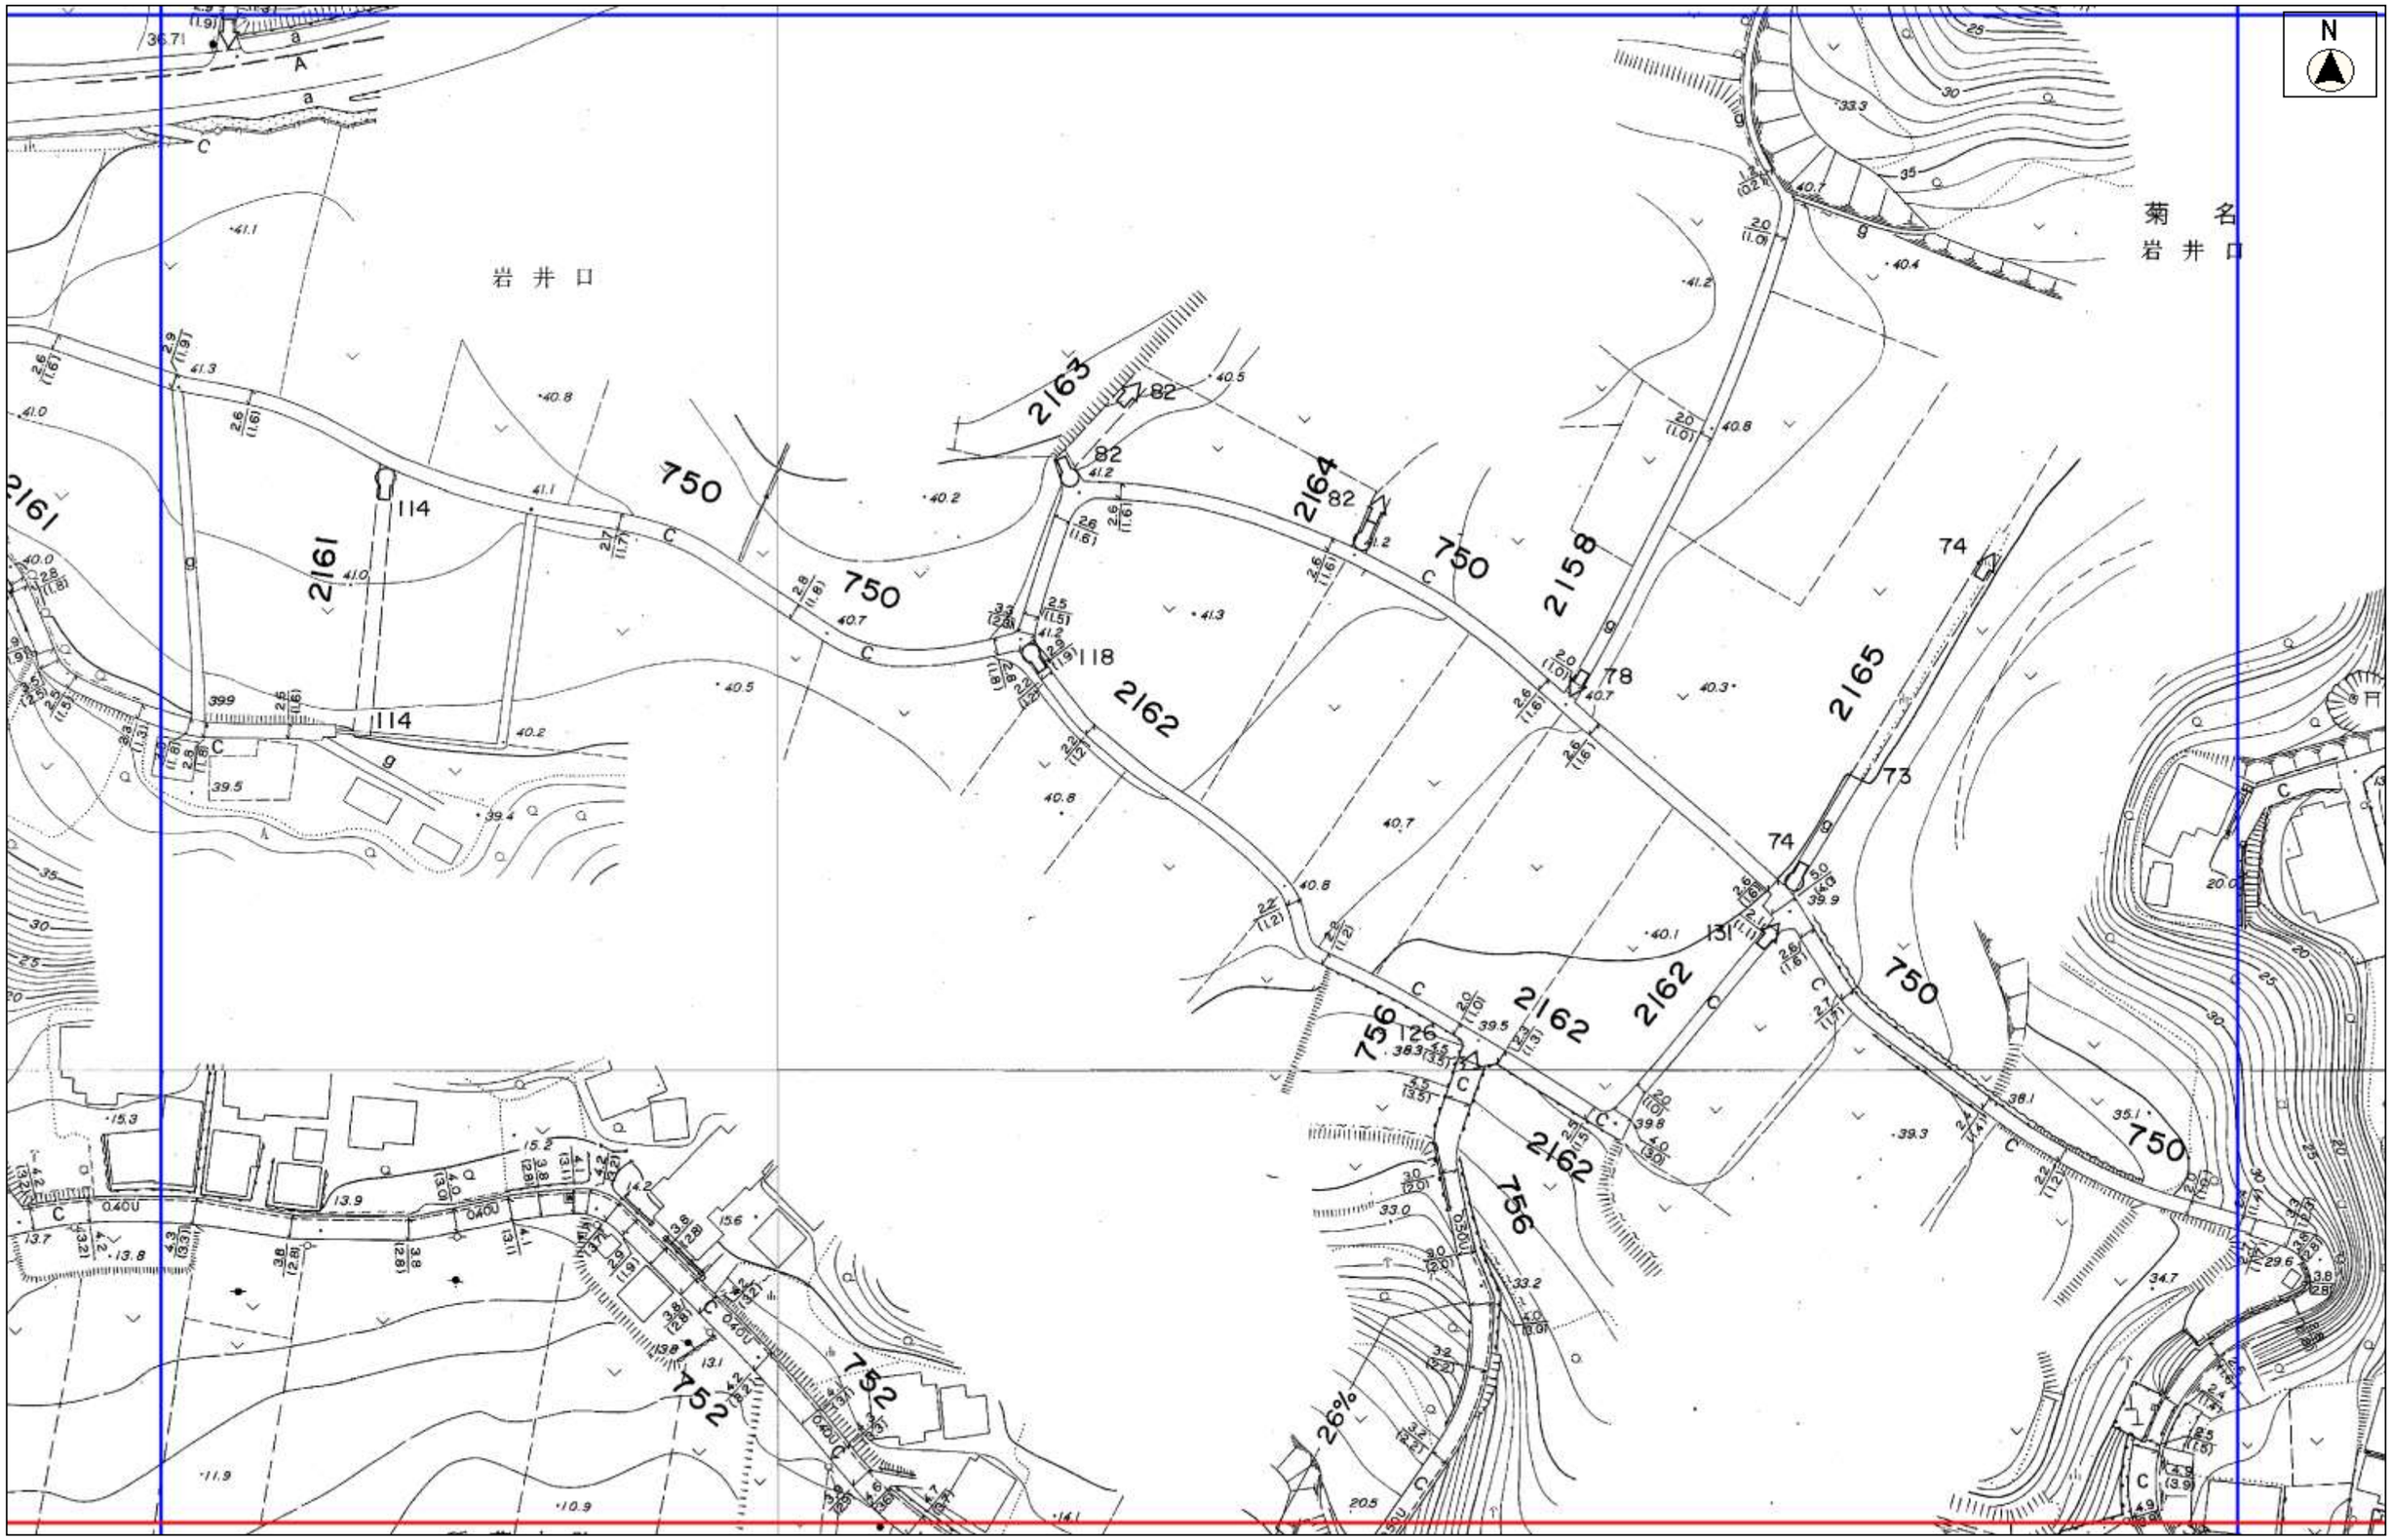

縮尺　1：1000