道路台帳平面図（三Ｌ　２３）

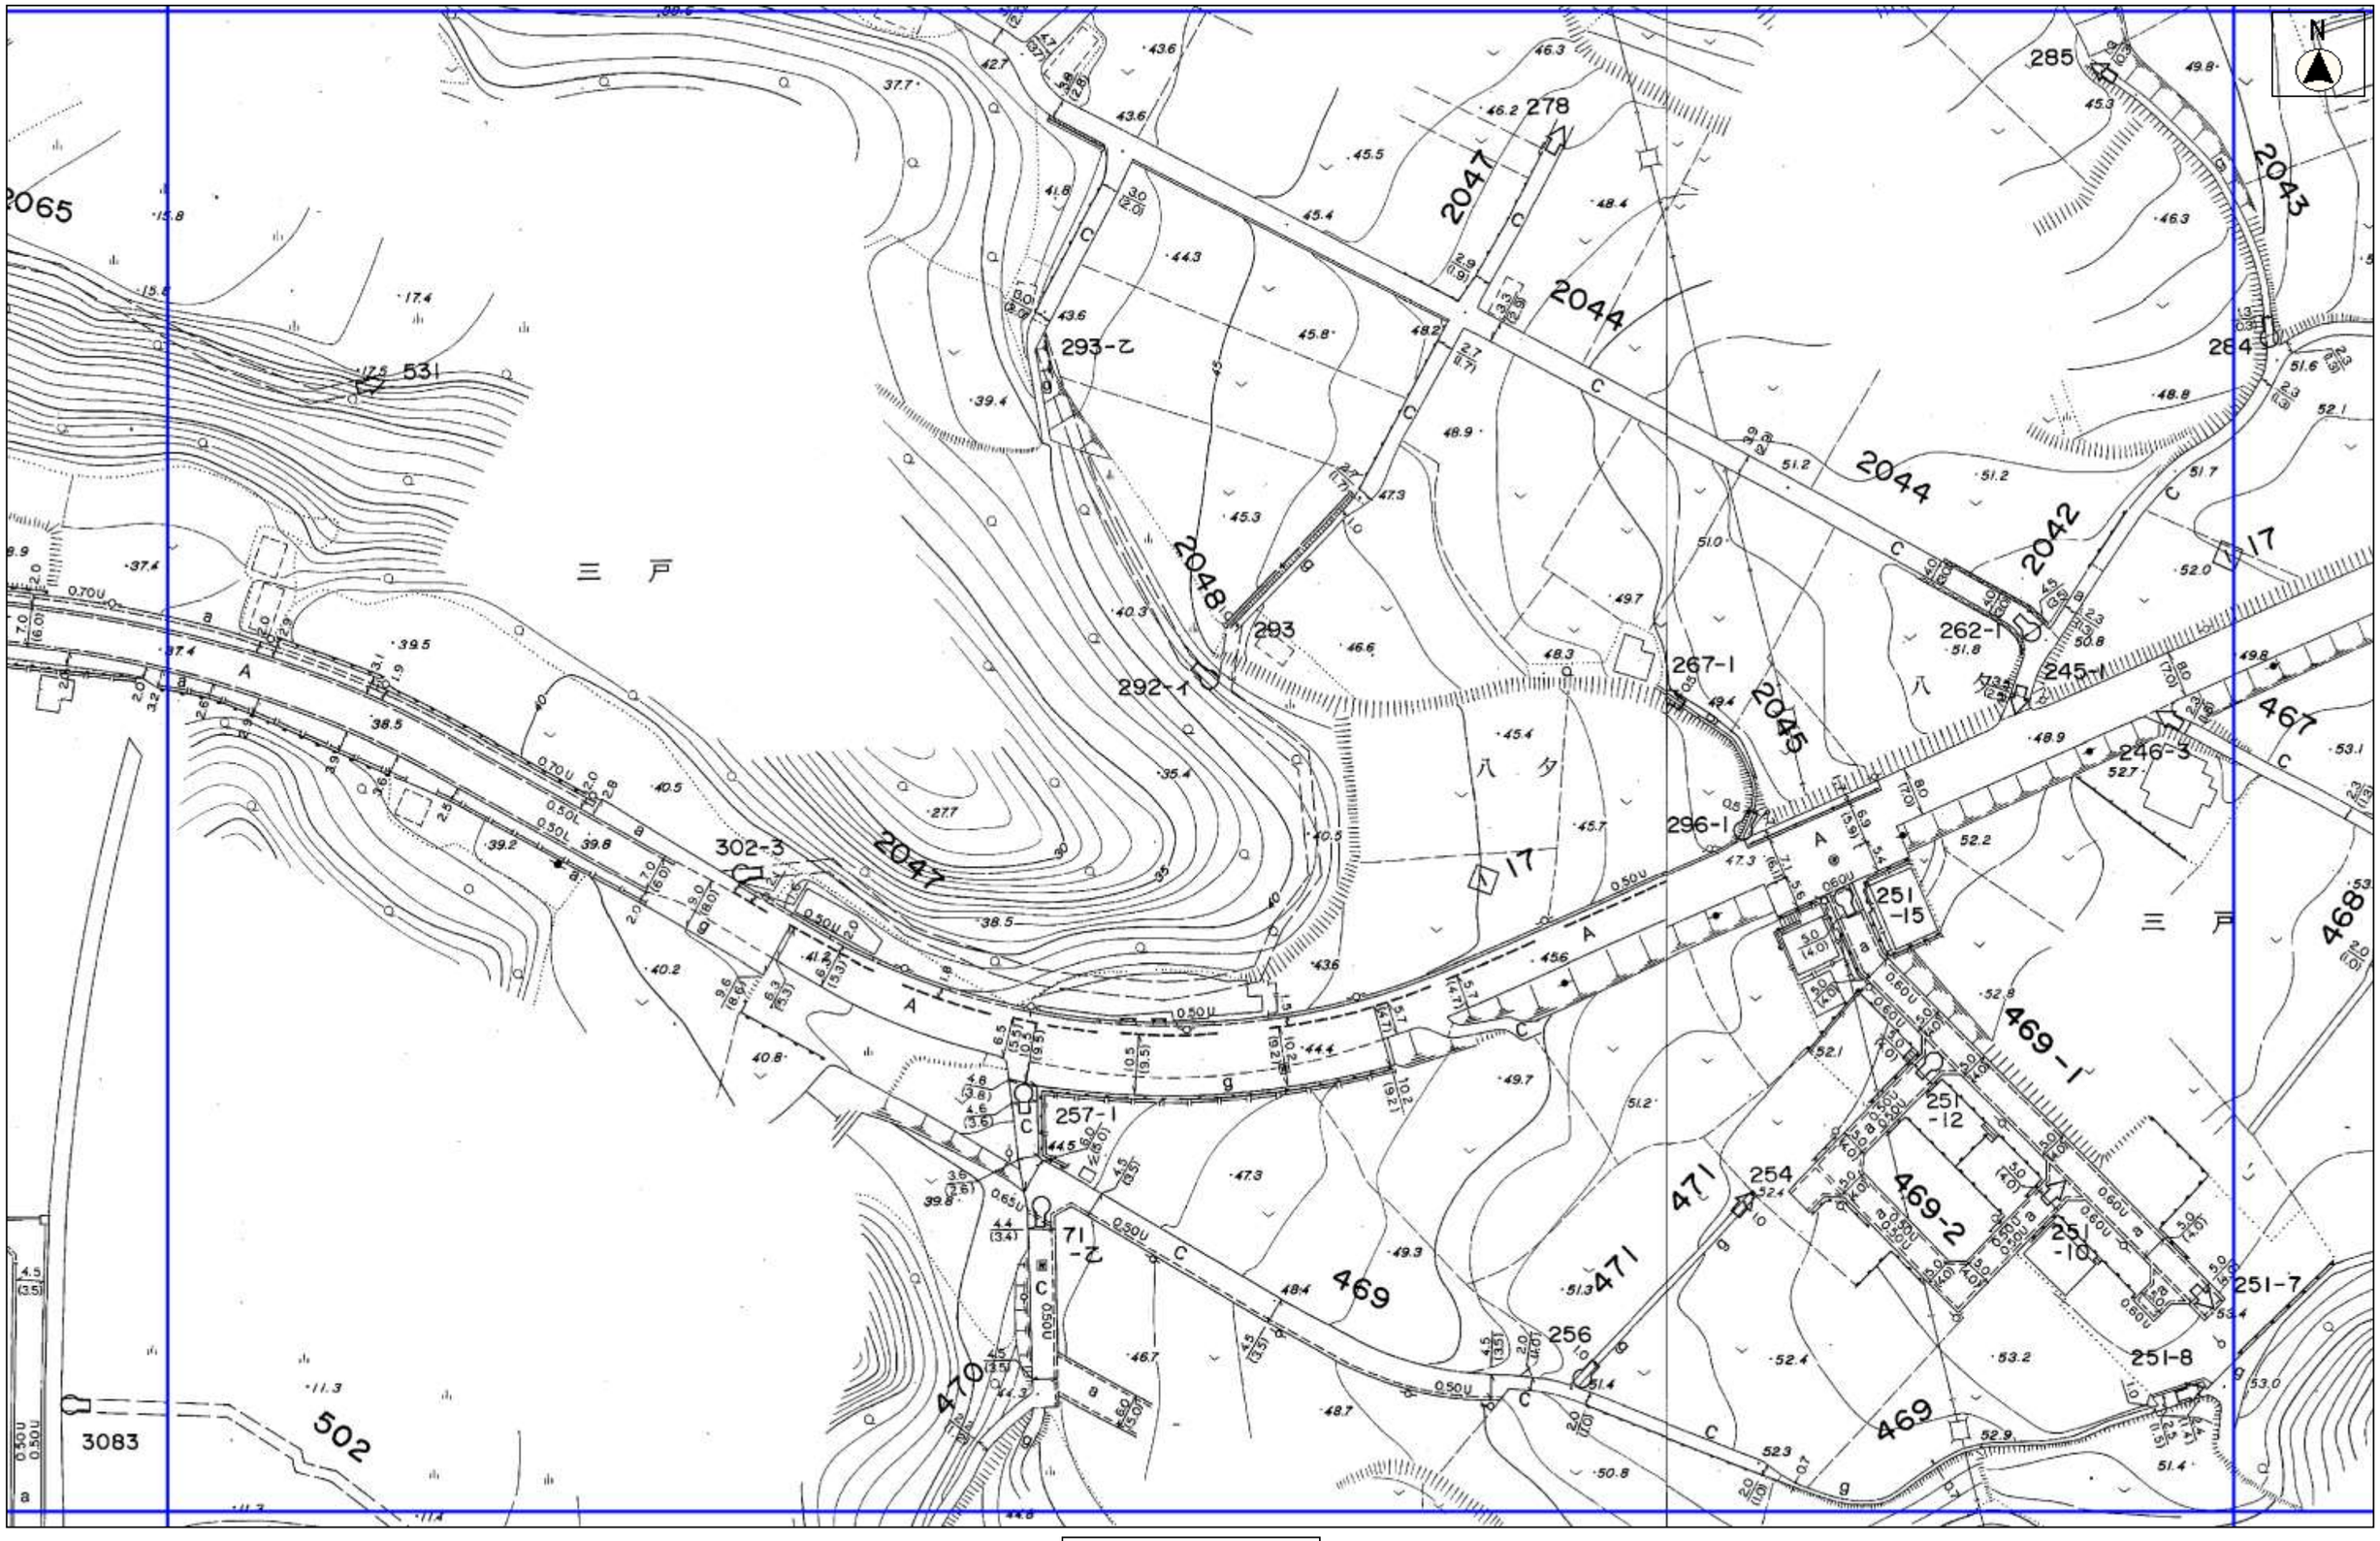

縮尺　1：1000