道路台帳平面図（三Ｐ　４３）

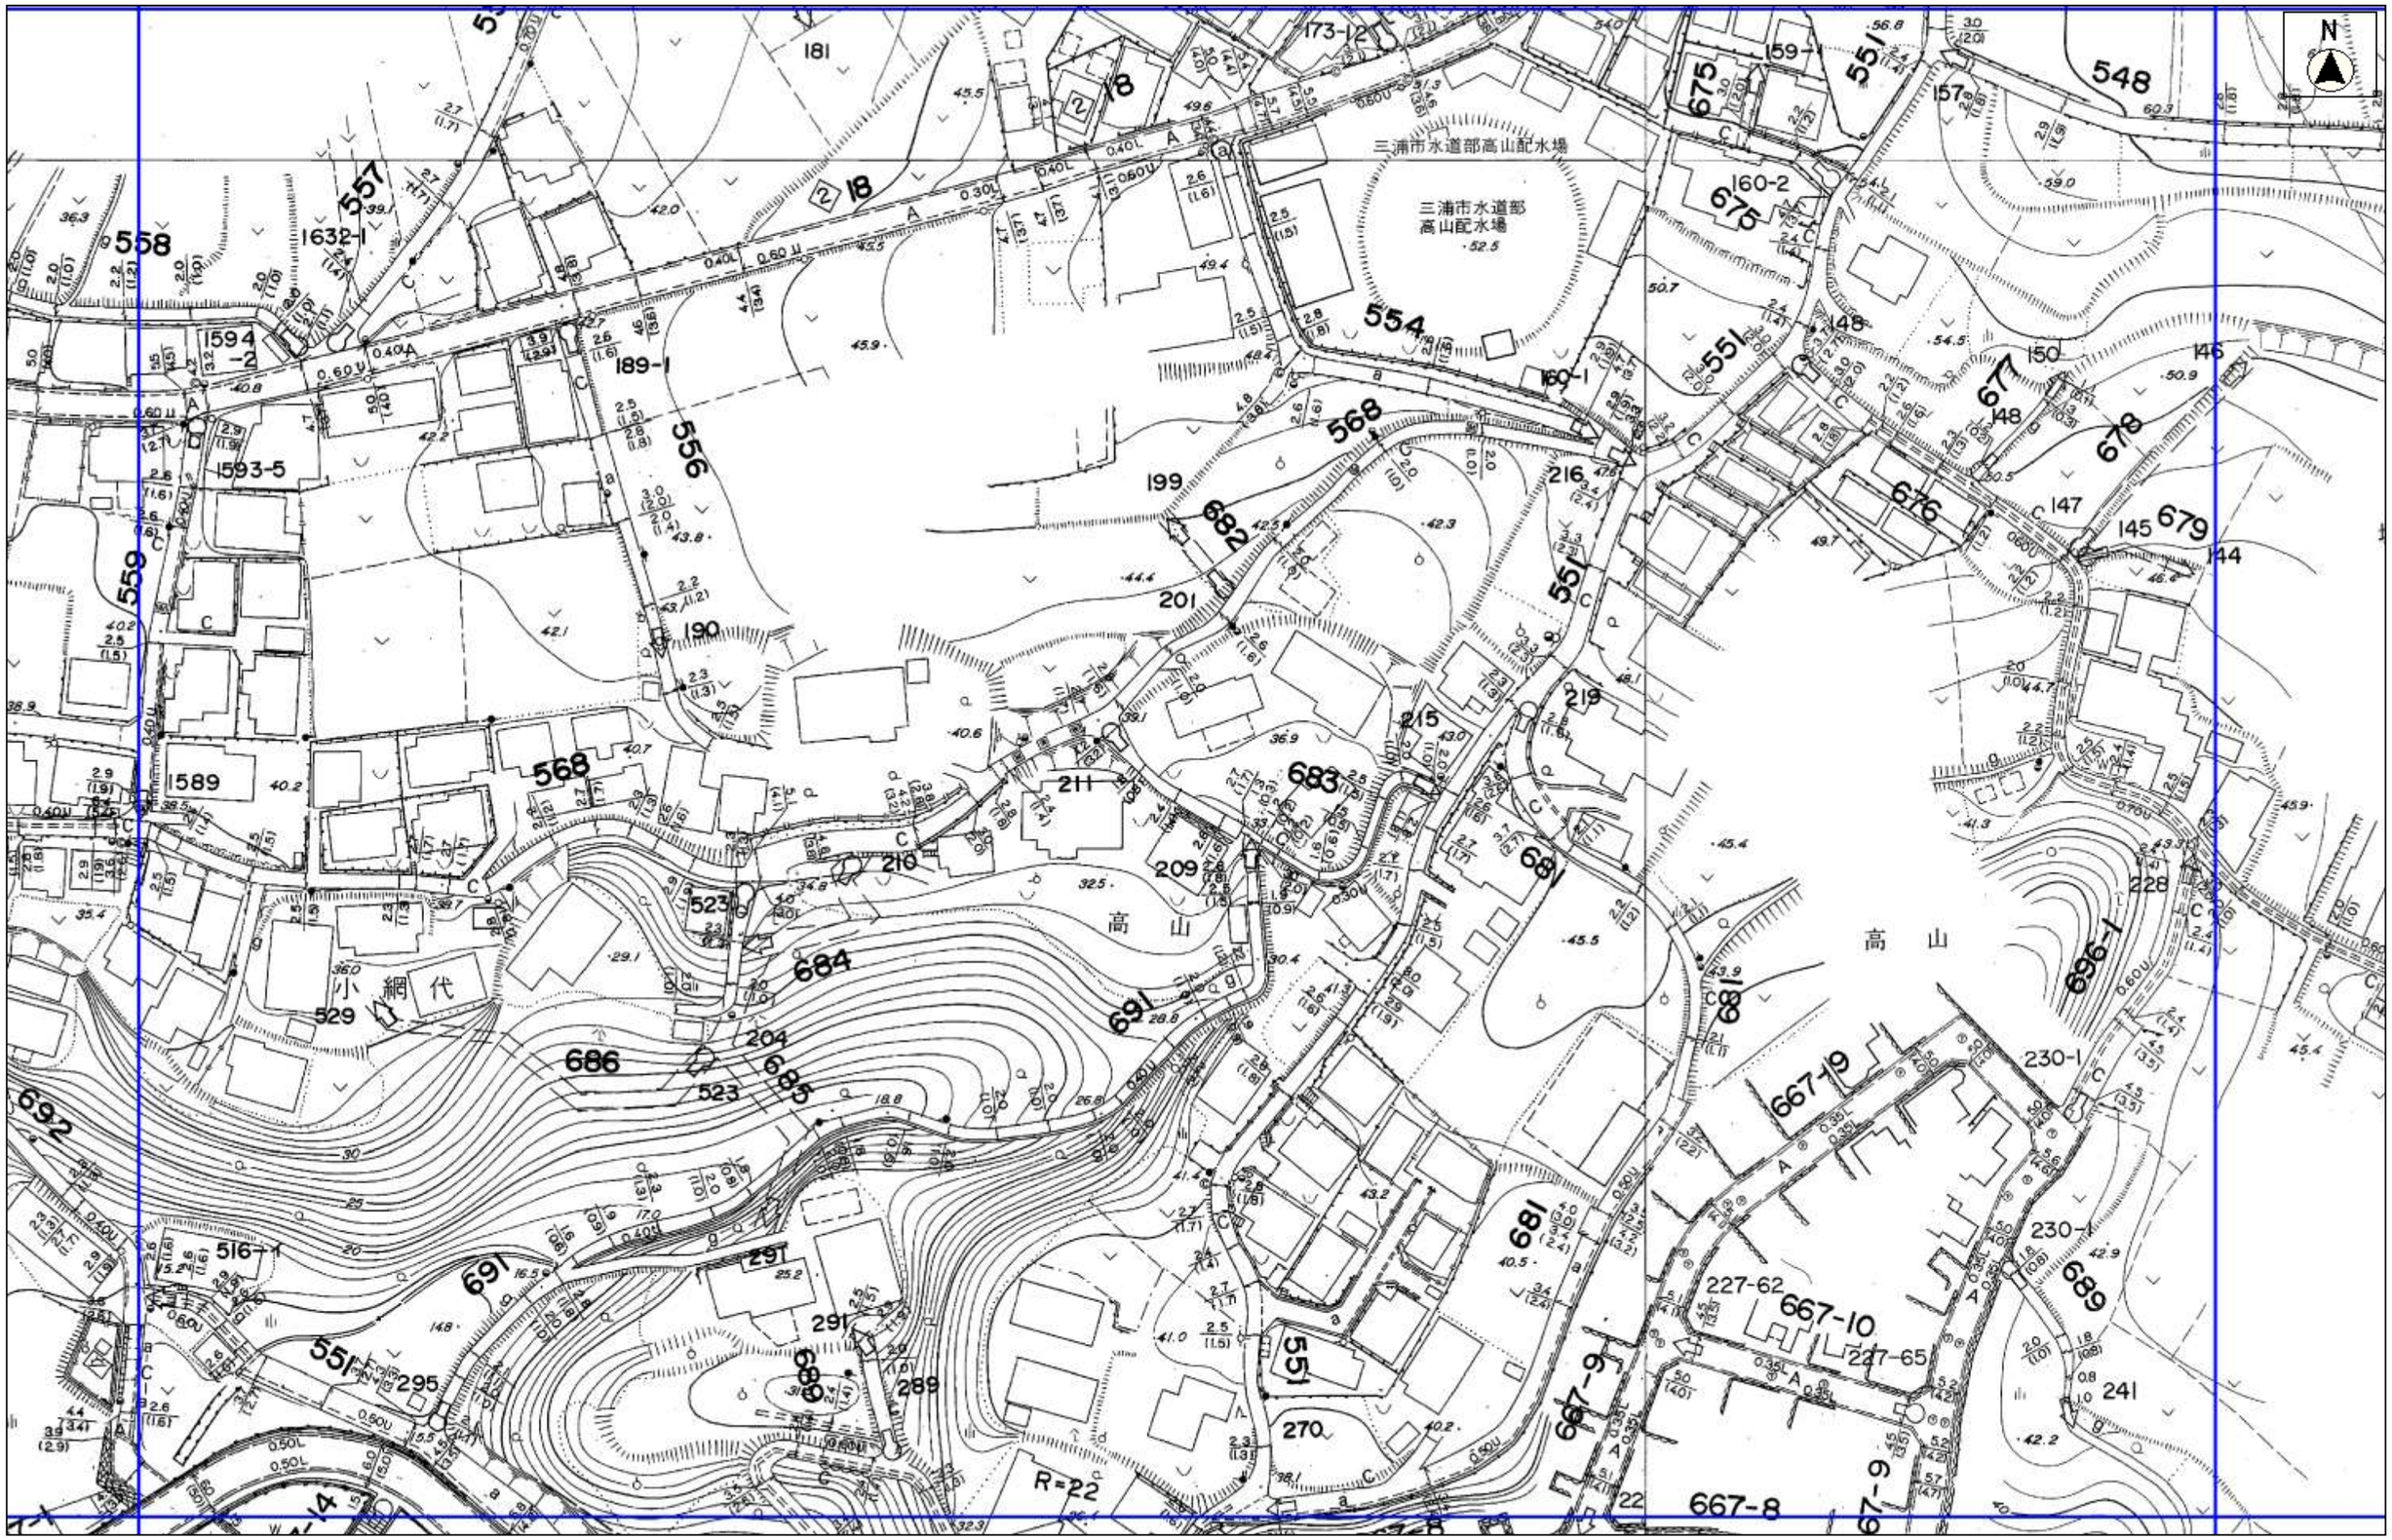

縮尺　1：1000