道路台帳平面図（三Ｑ　２１）

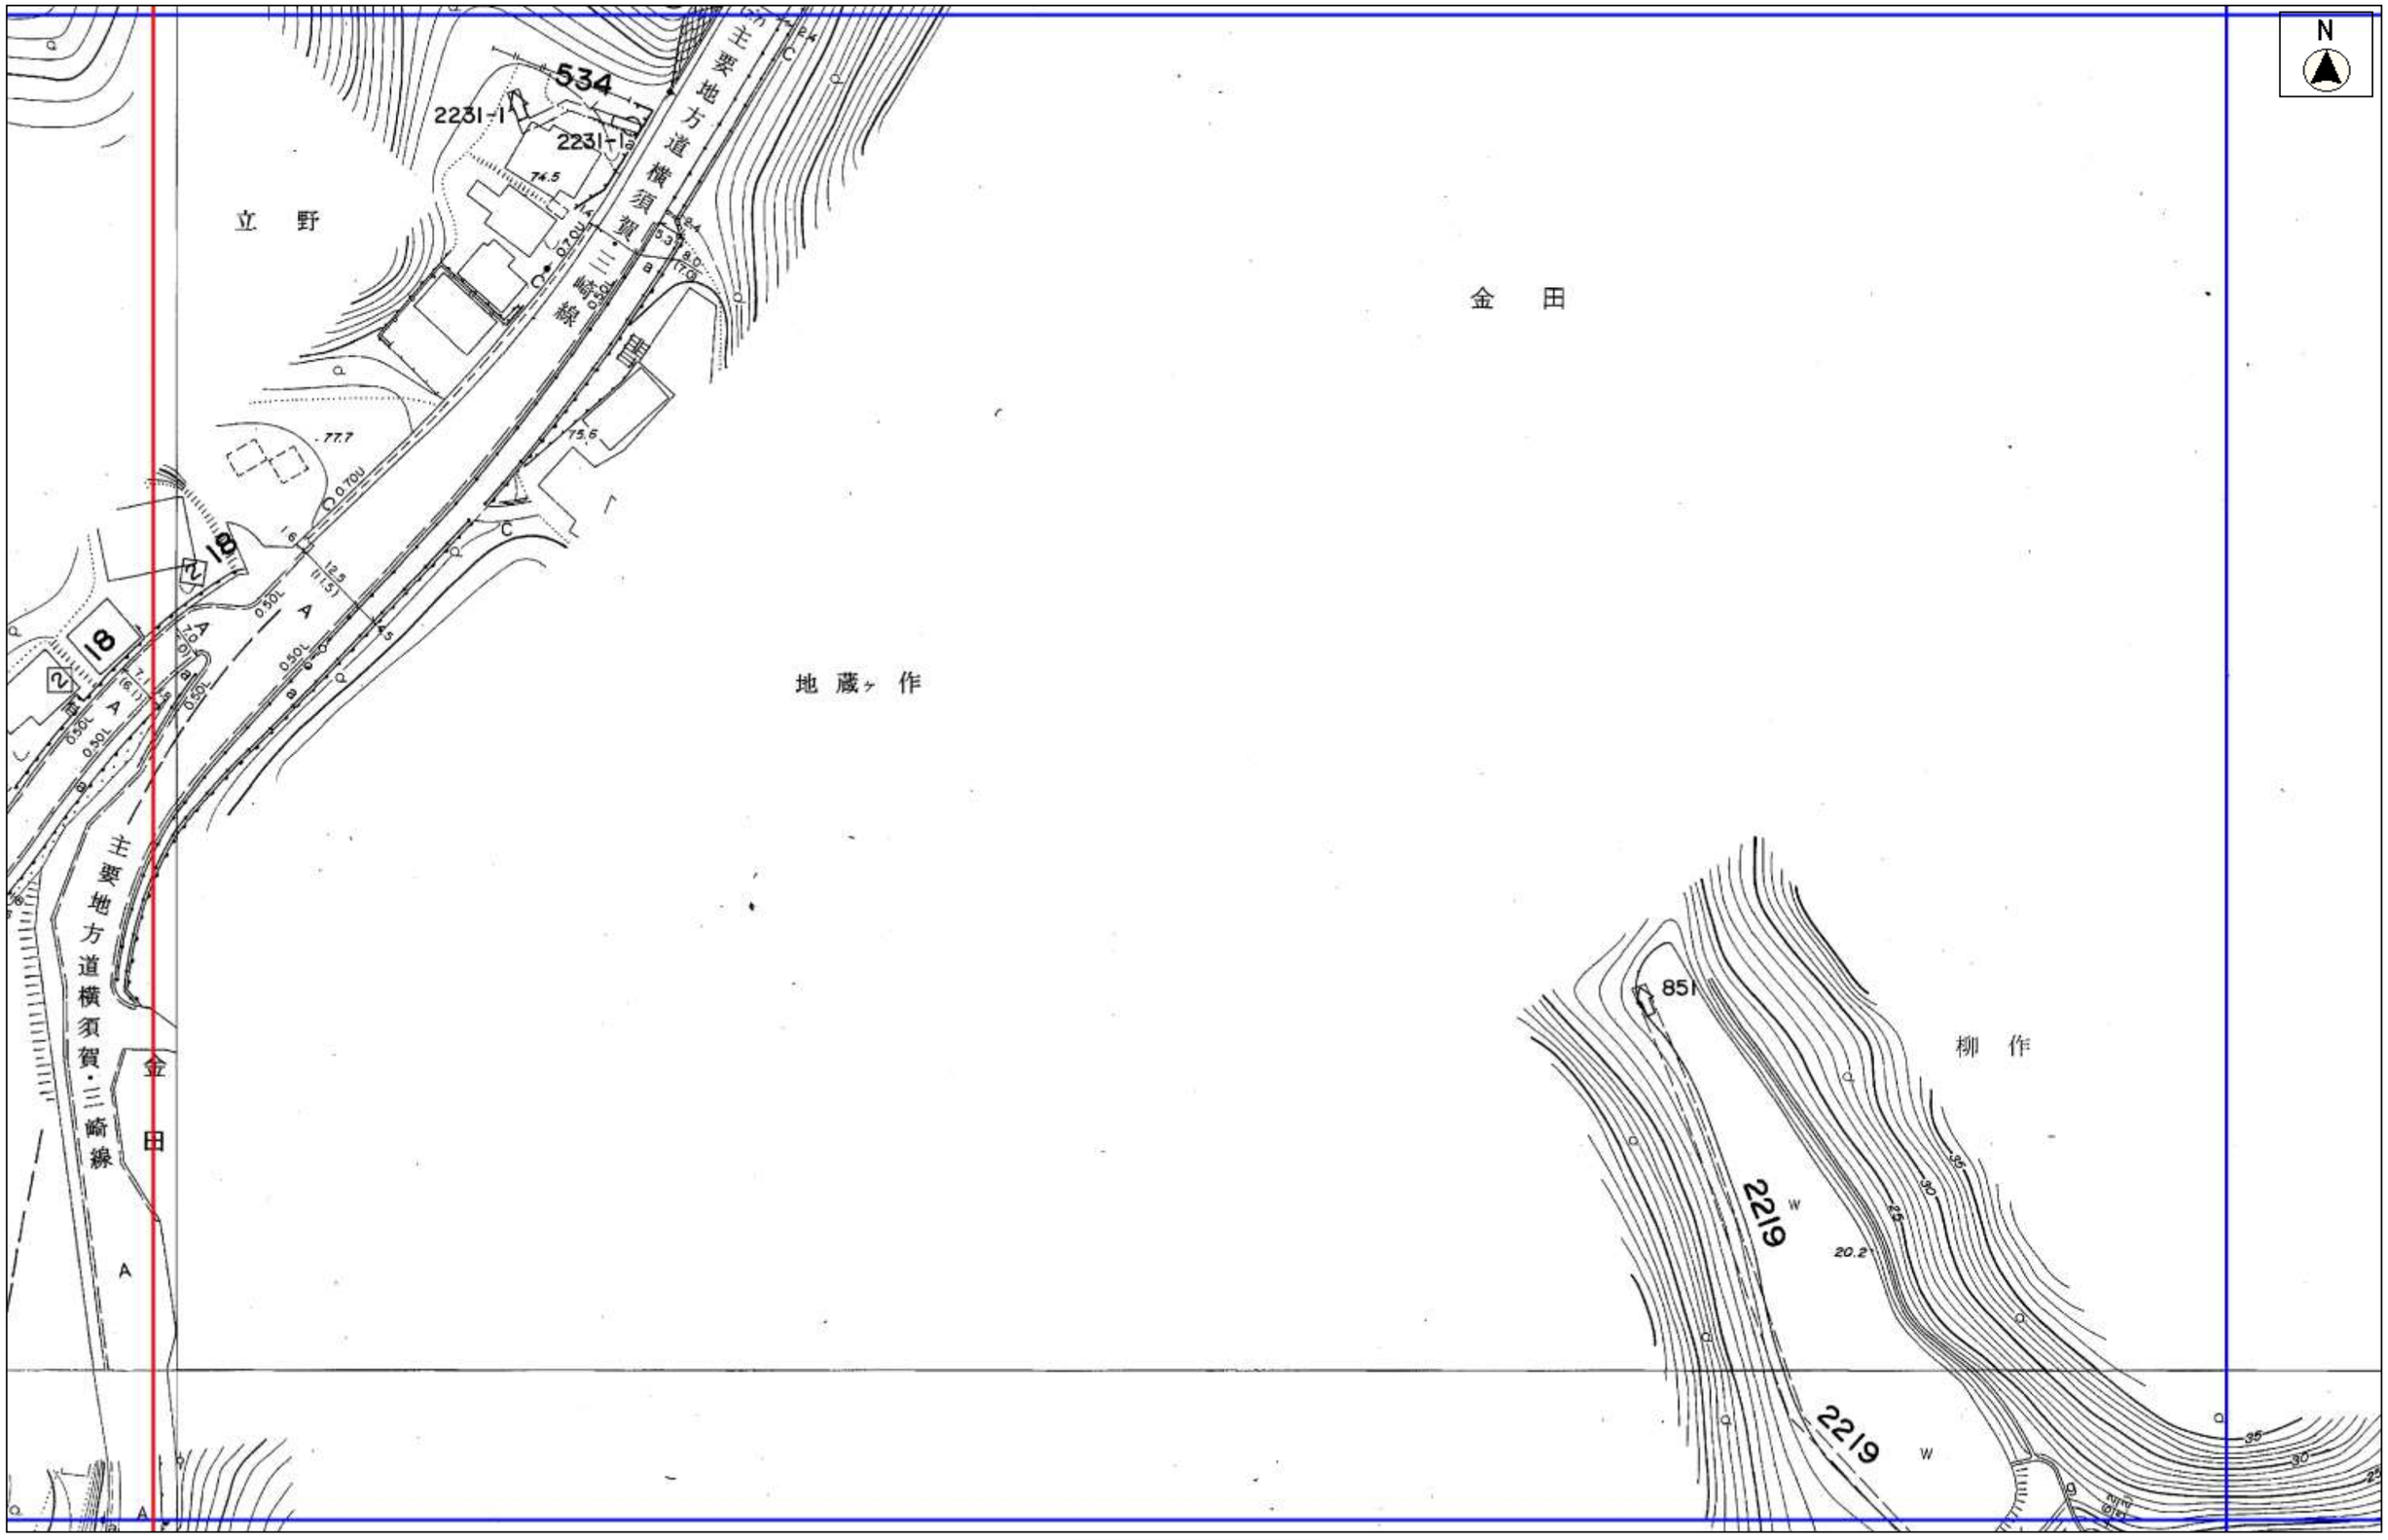

縮尺　1：1000