道路台帳平面図（三Ｑ　２４）

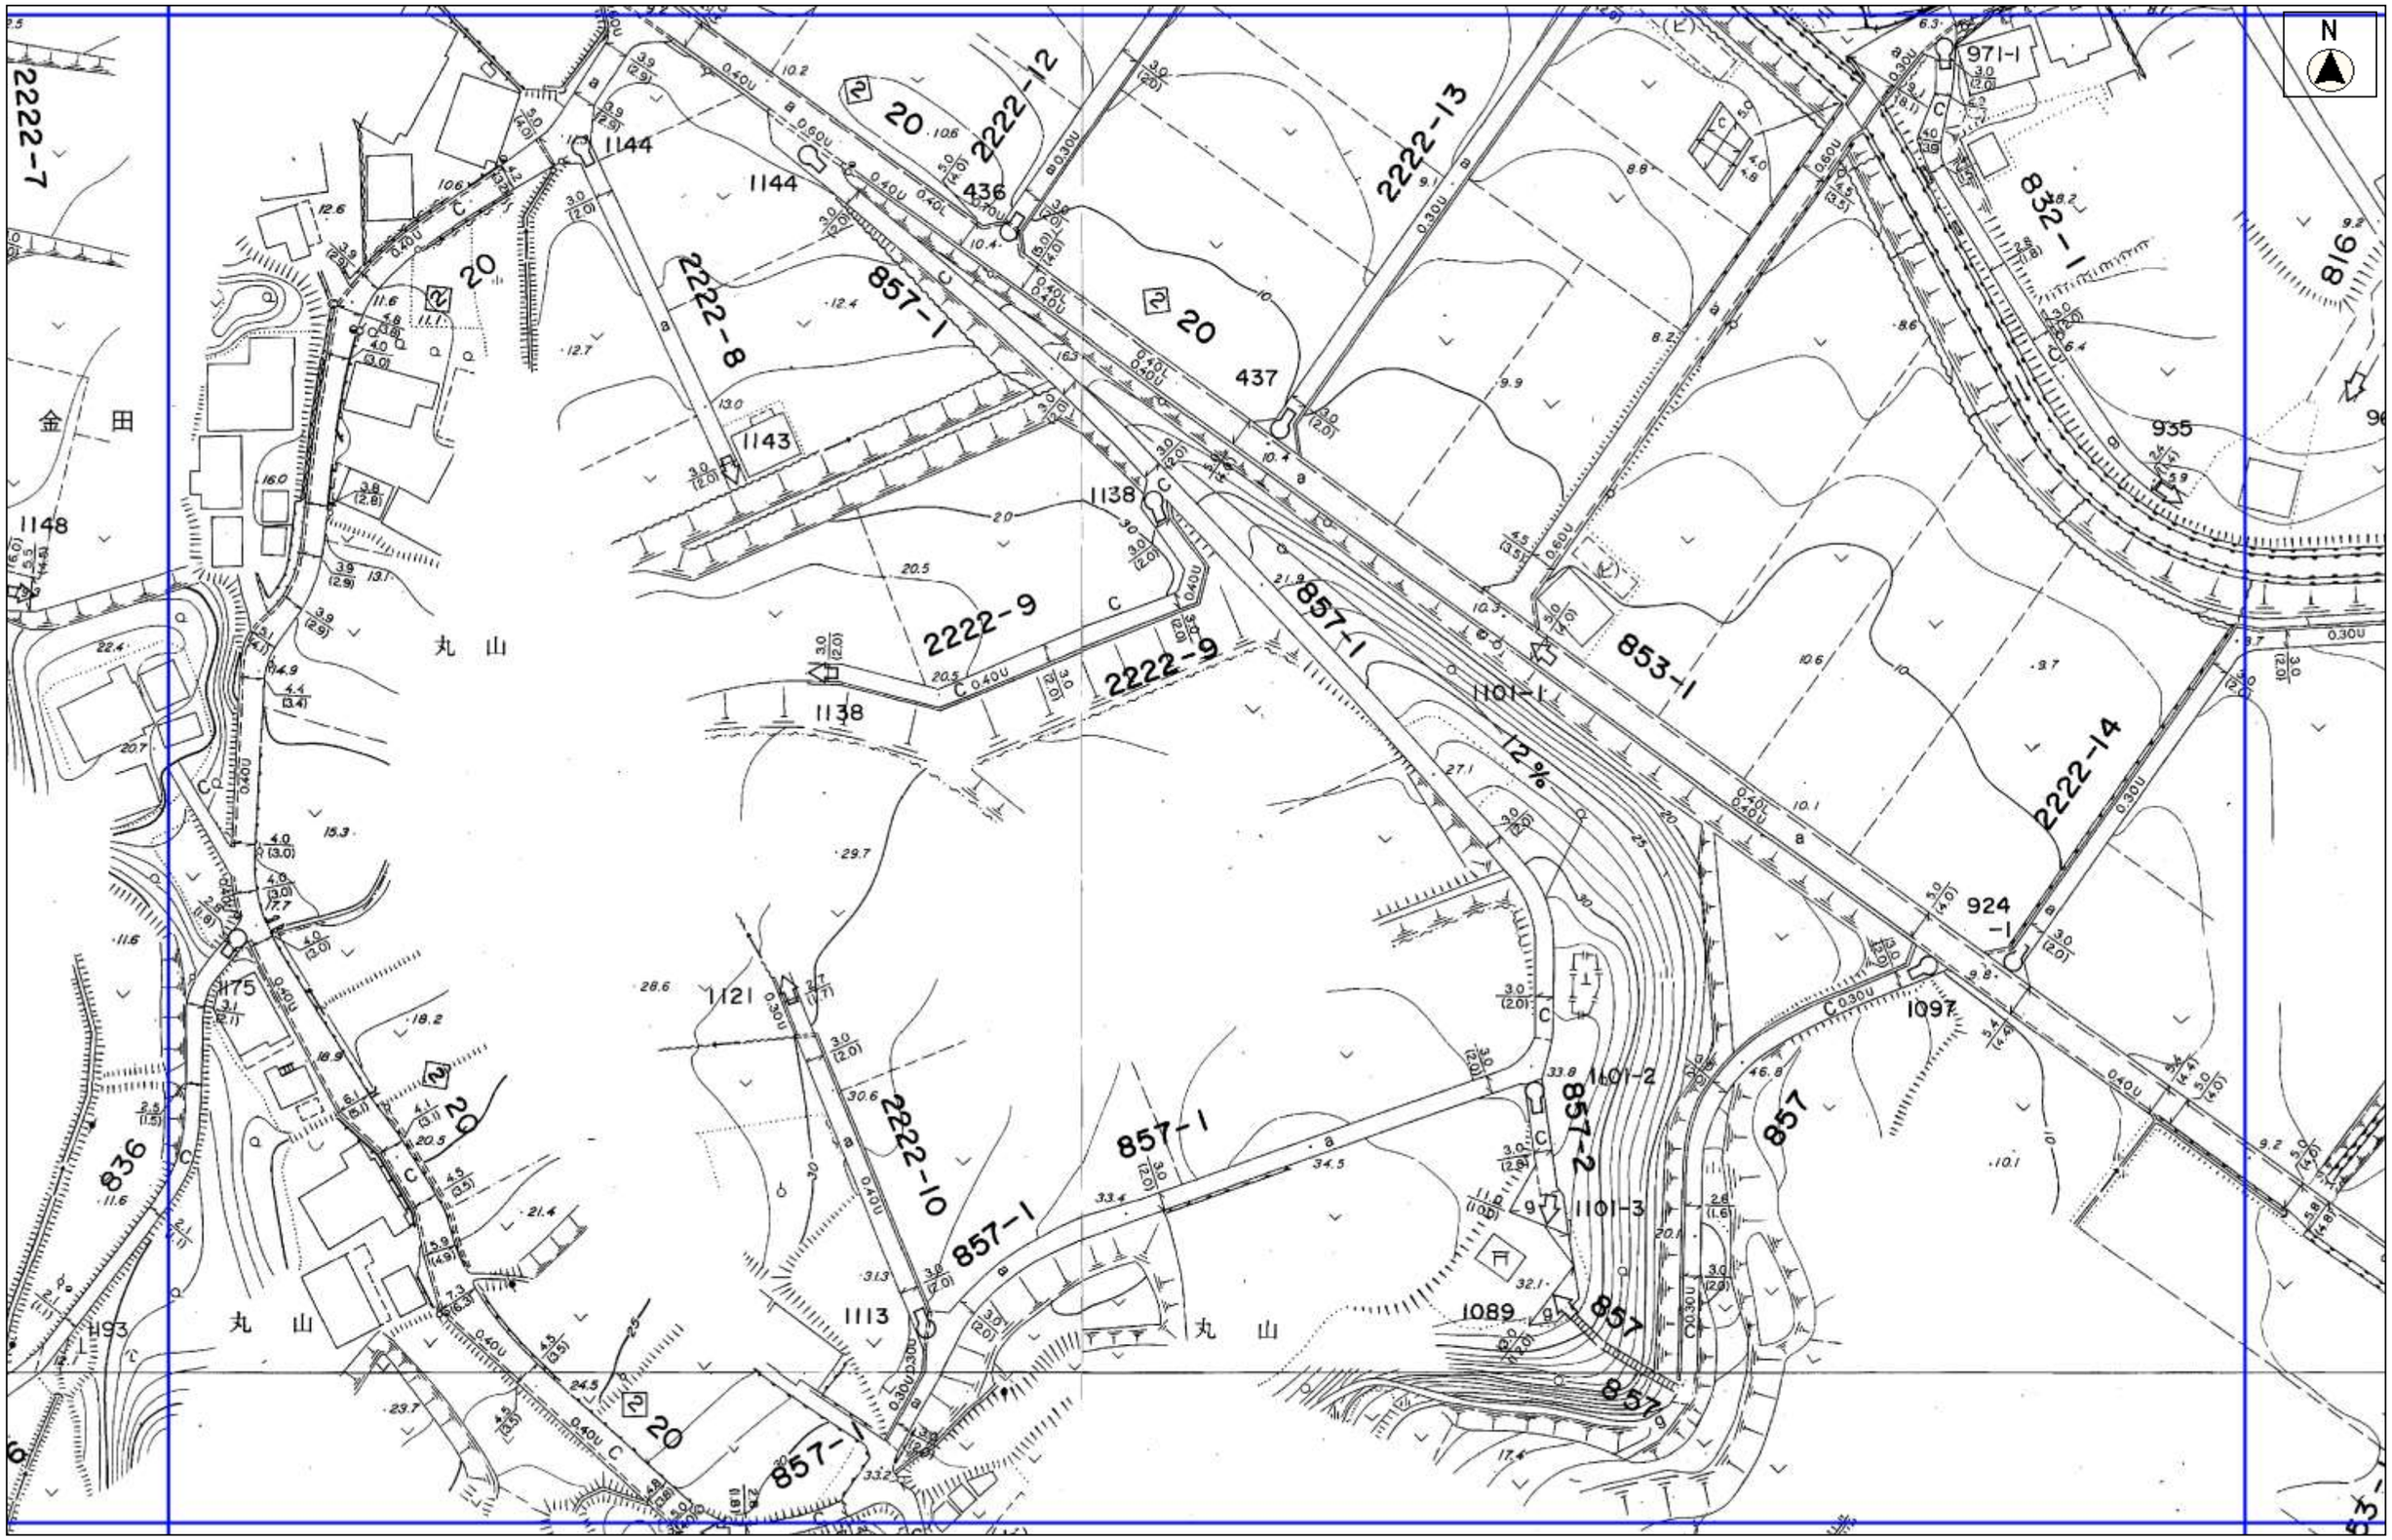

縮尺　1：1000