道路台帳平面図（三Ｑ　３４）

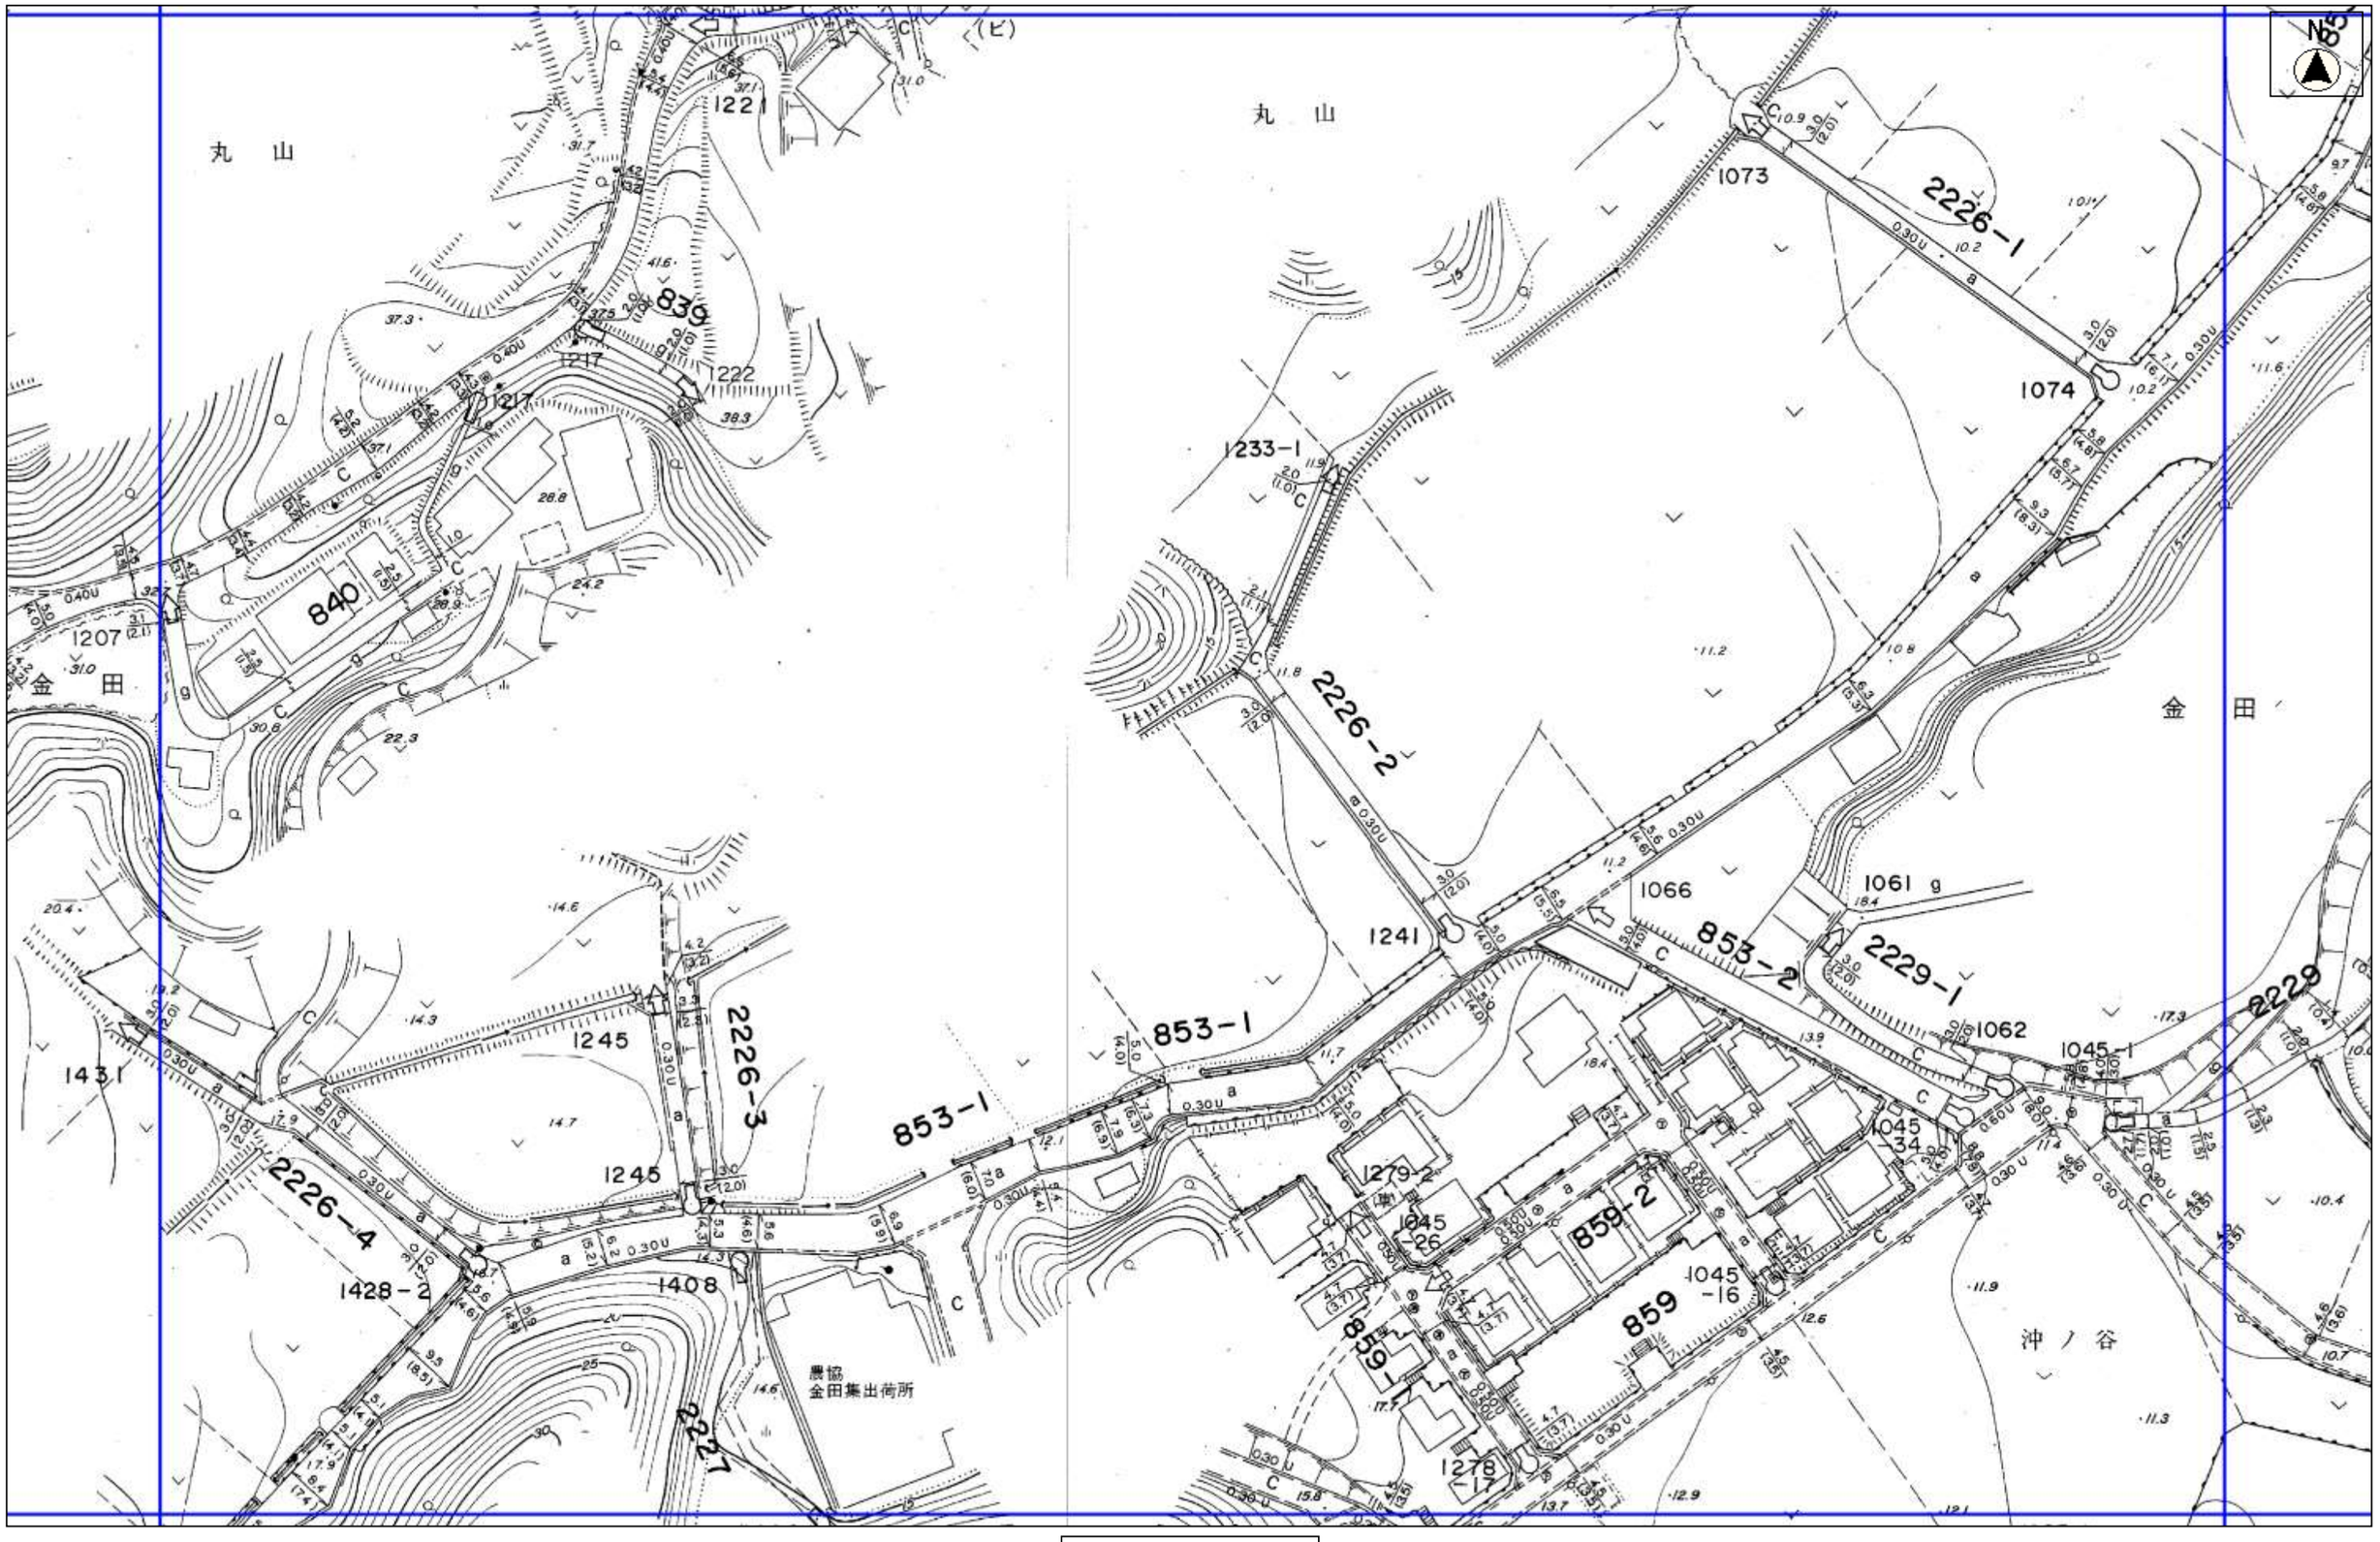

縮尺　1：1000