道路台帳平面図（三Ｖ　１２）

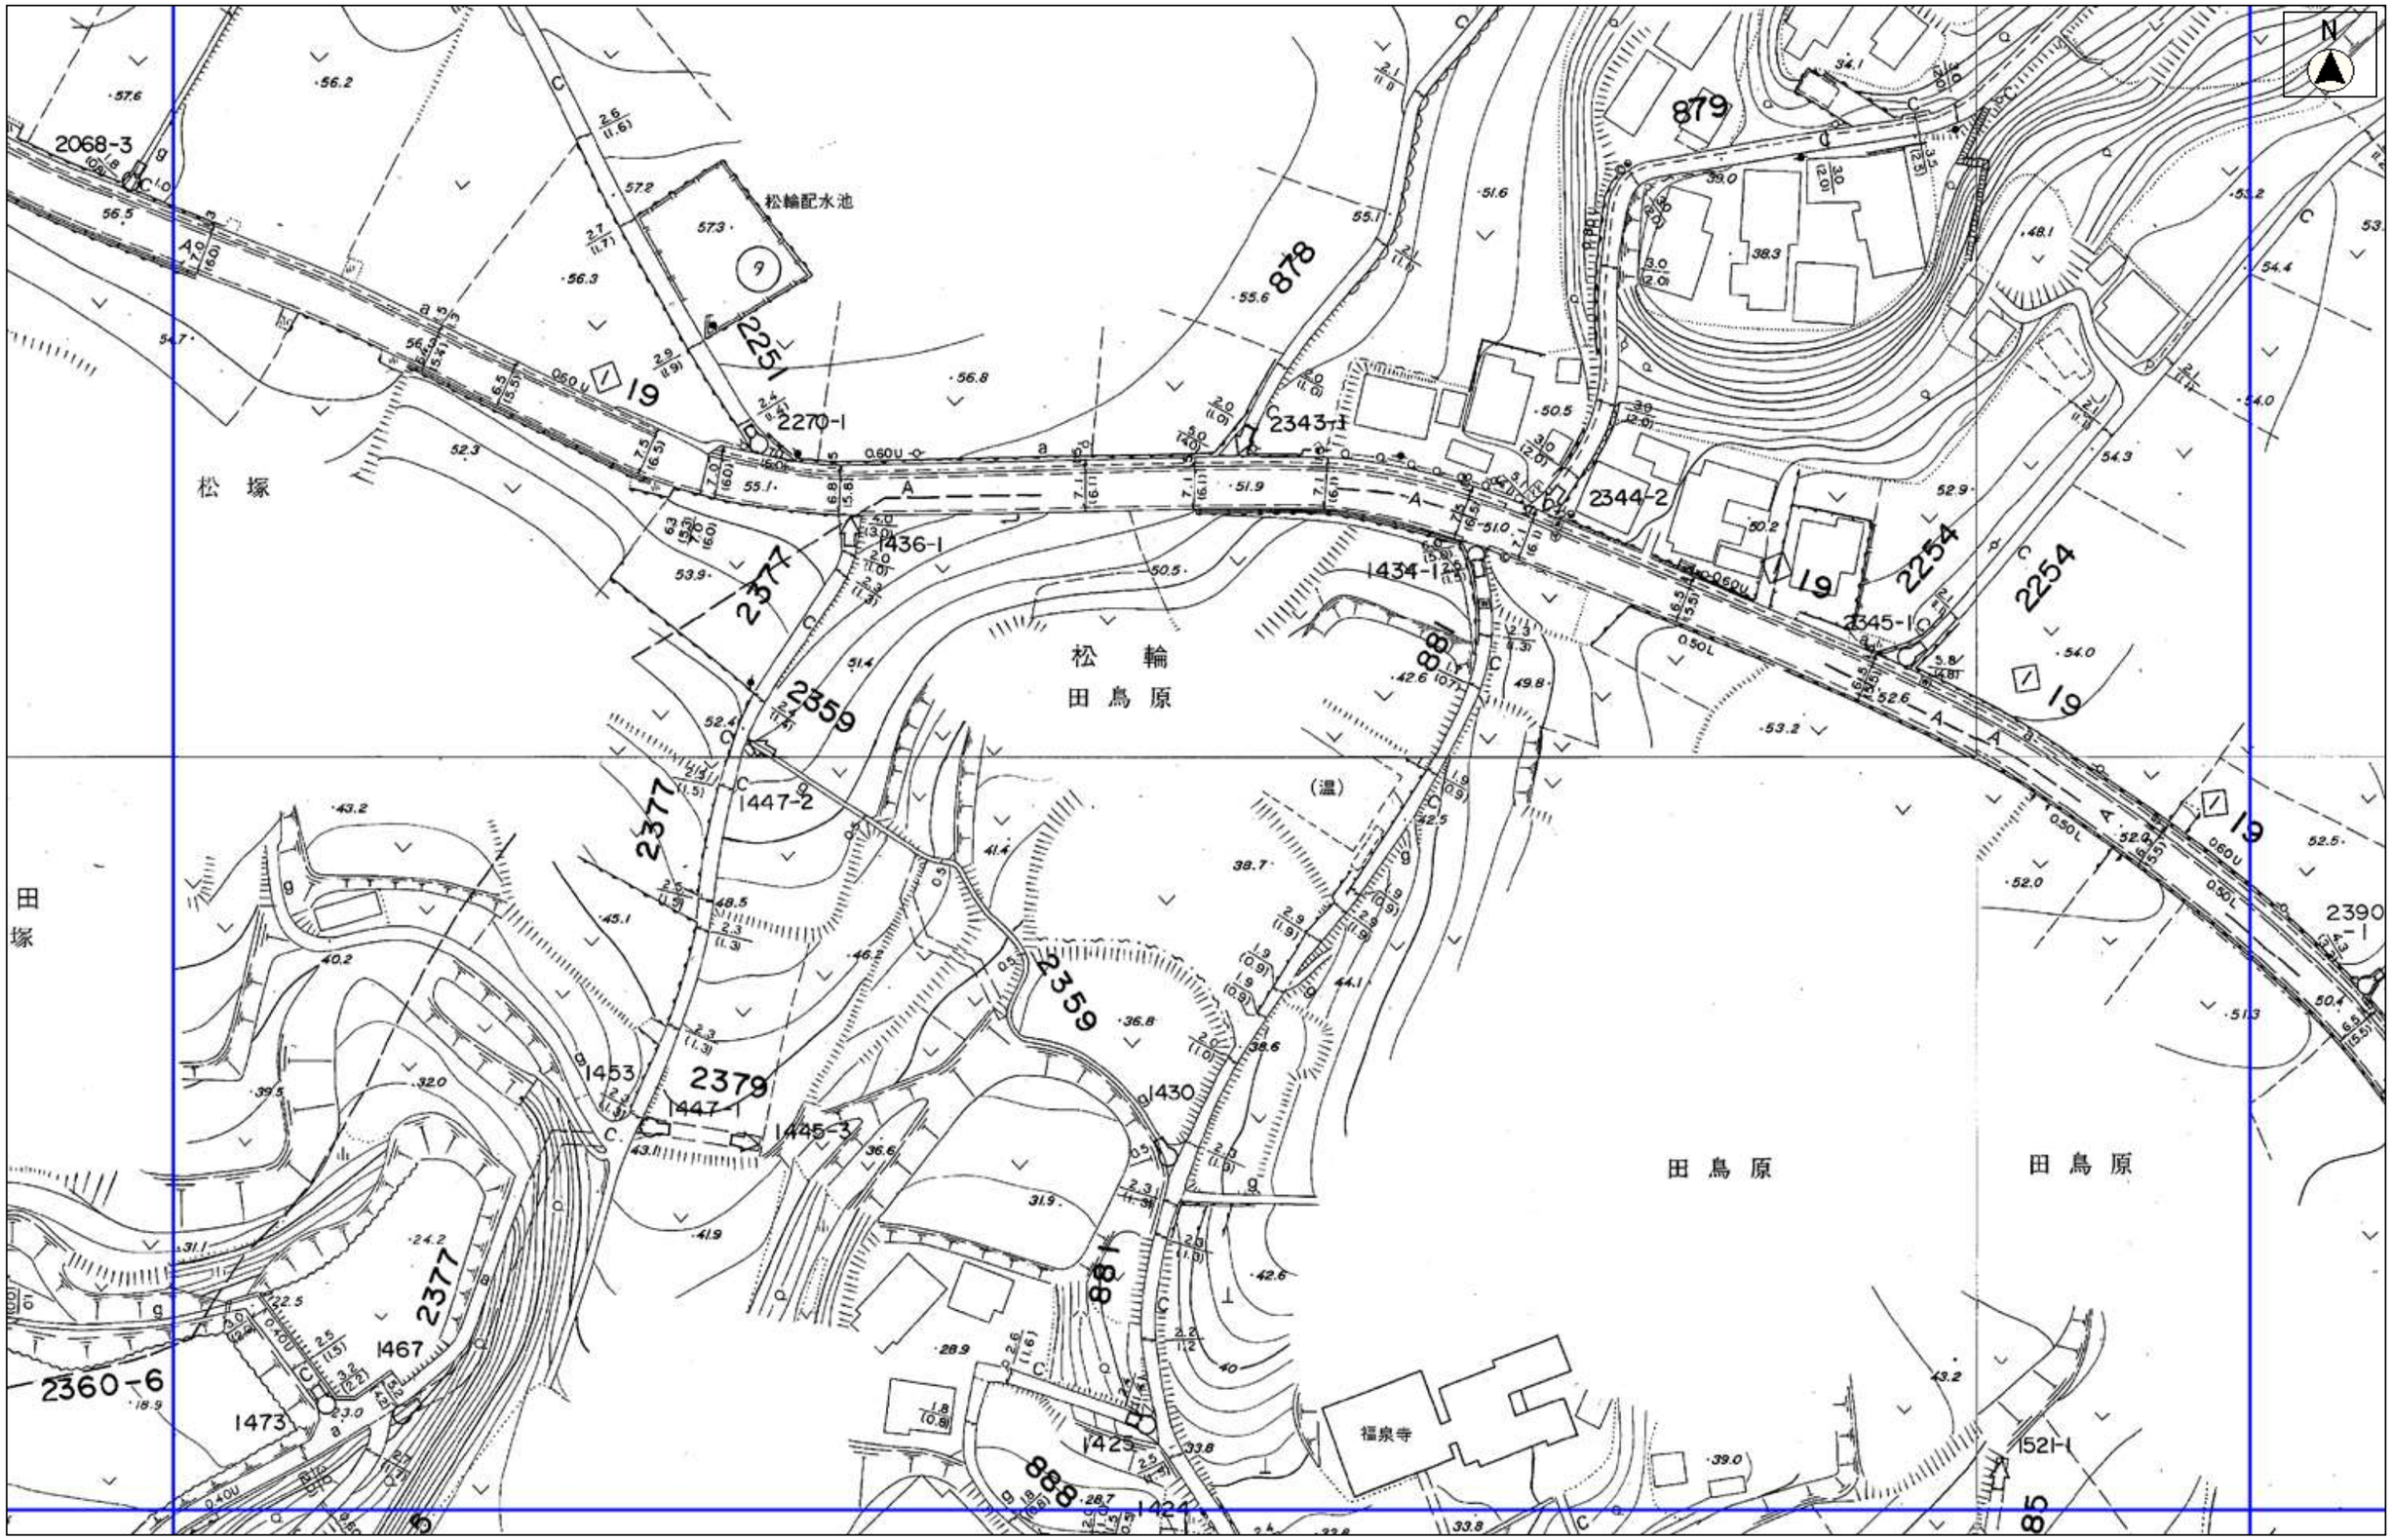

縮尺　1：1000