道路台帳平面図（三Ｚ　１５）

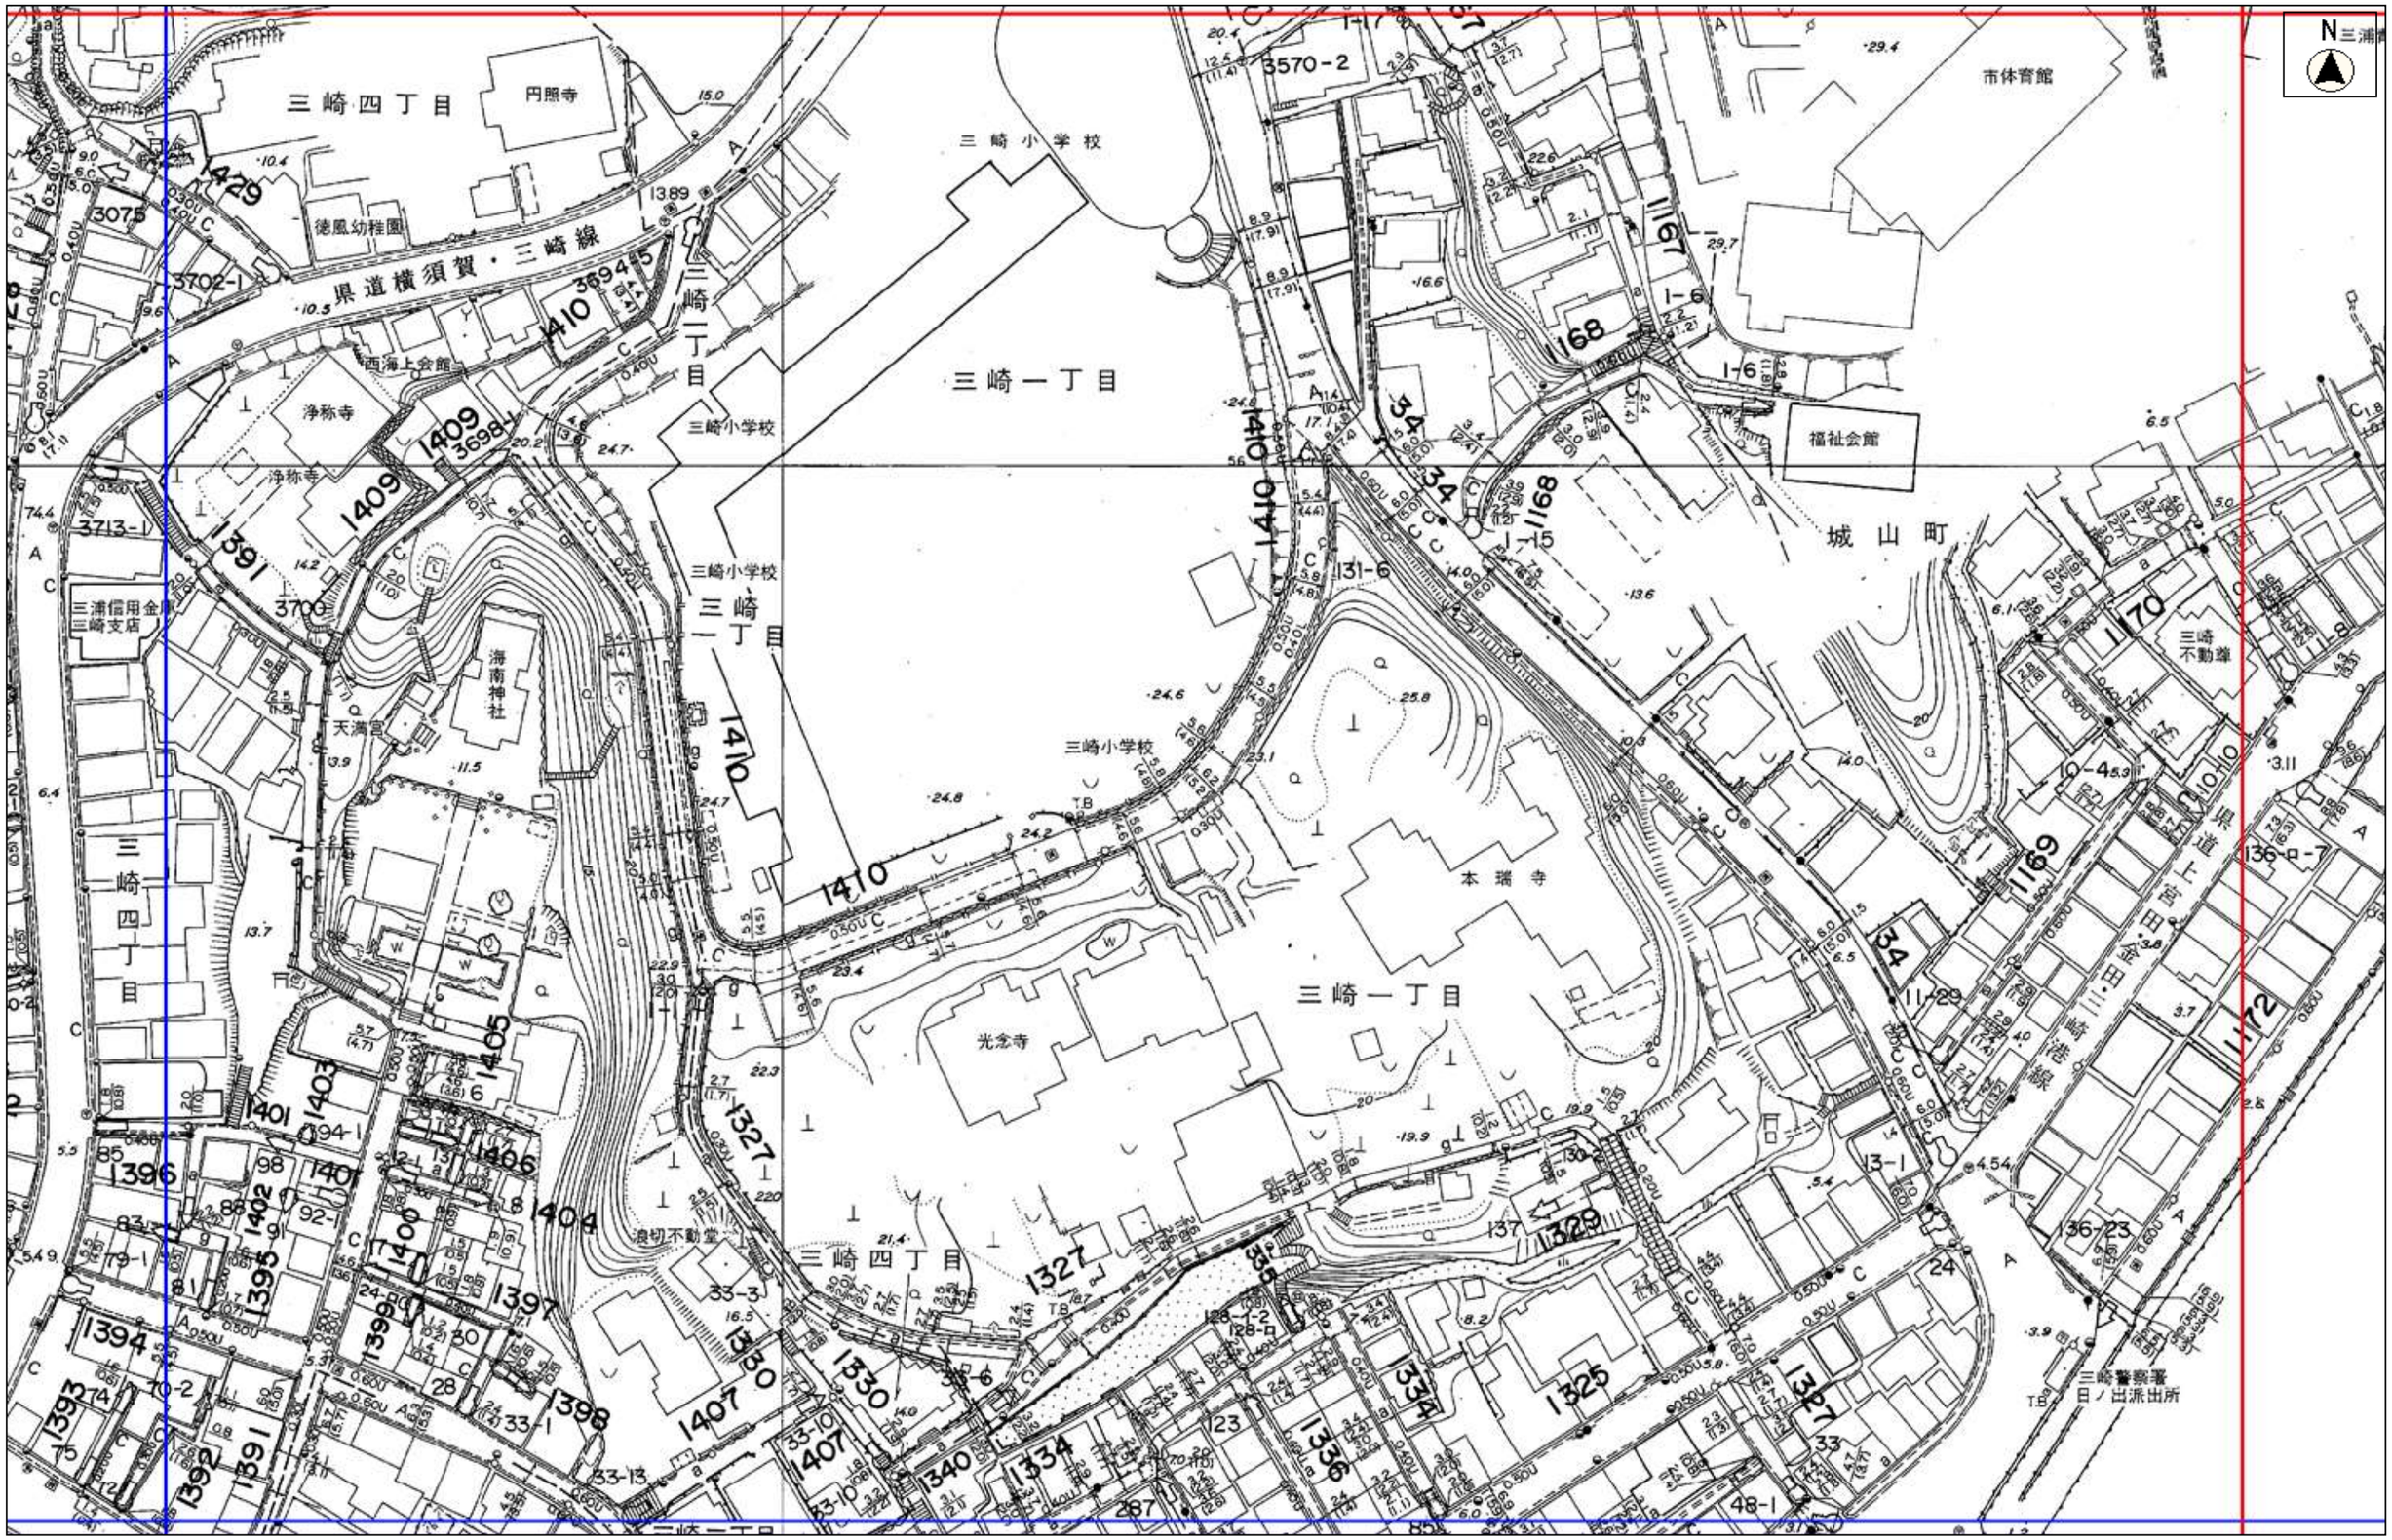

縮尺　1：1000