

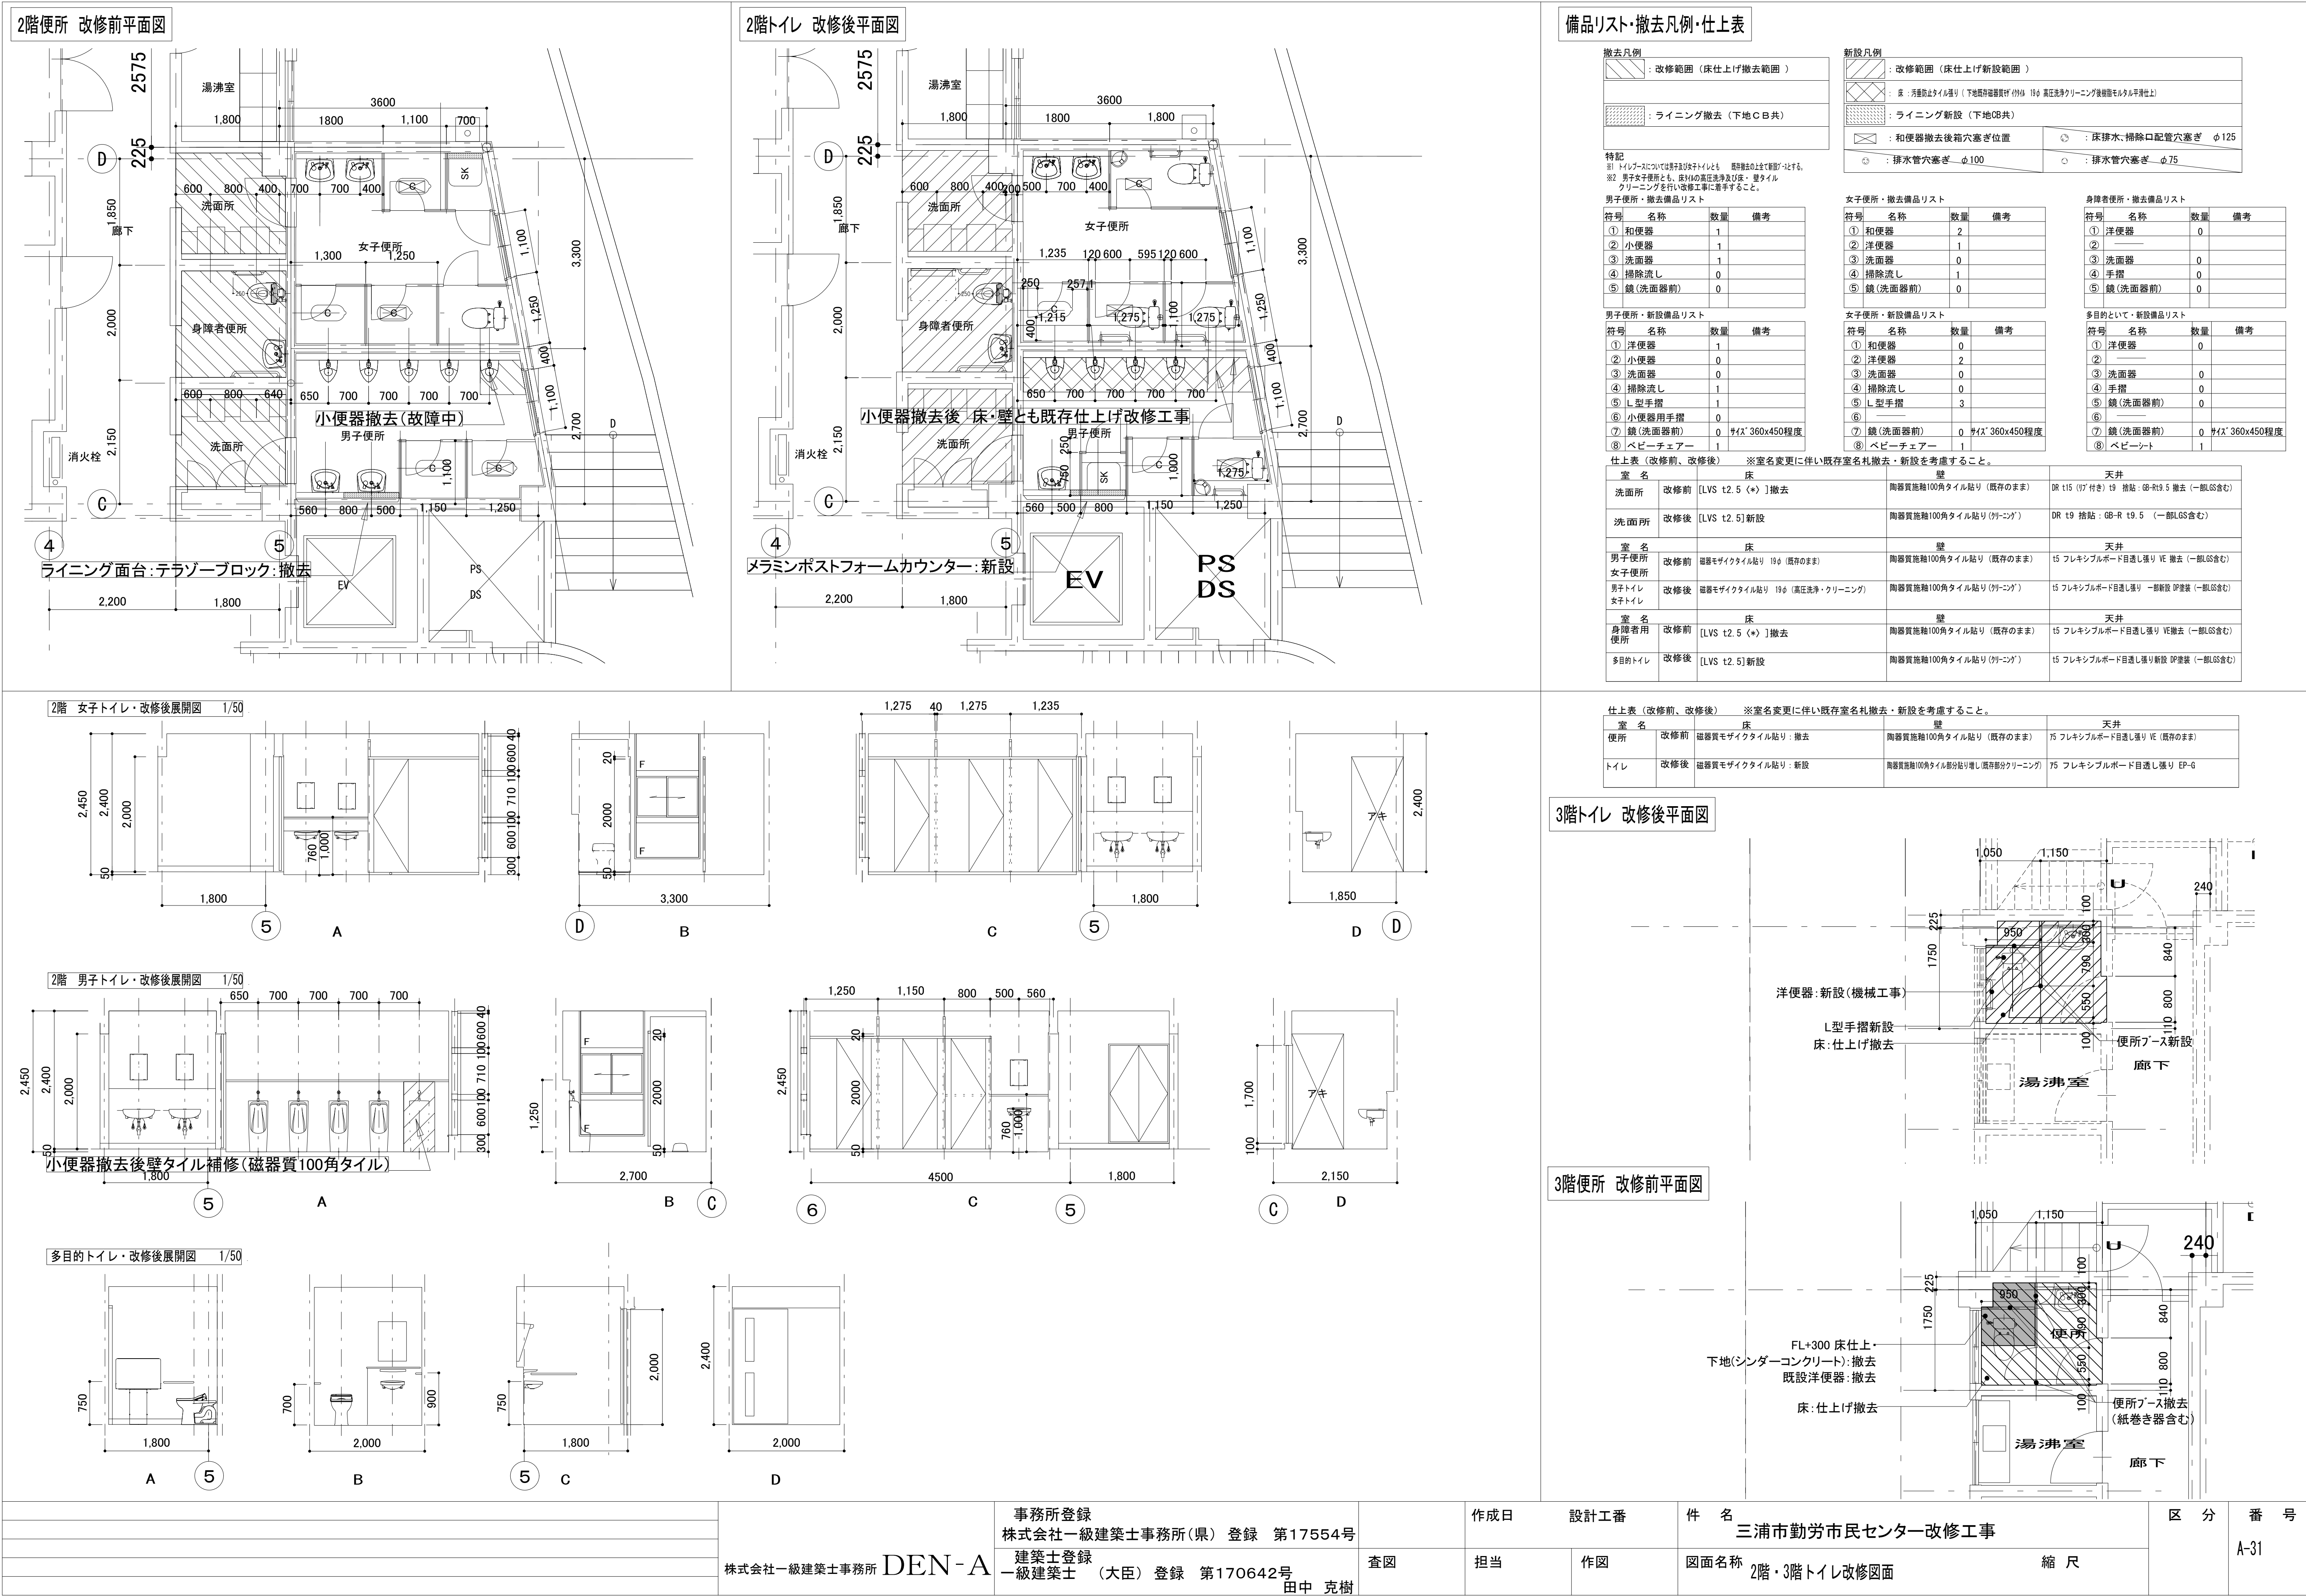
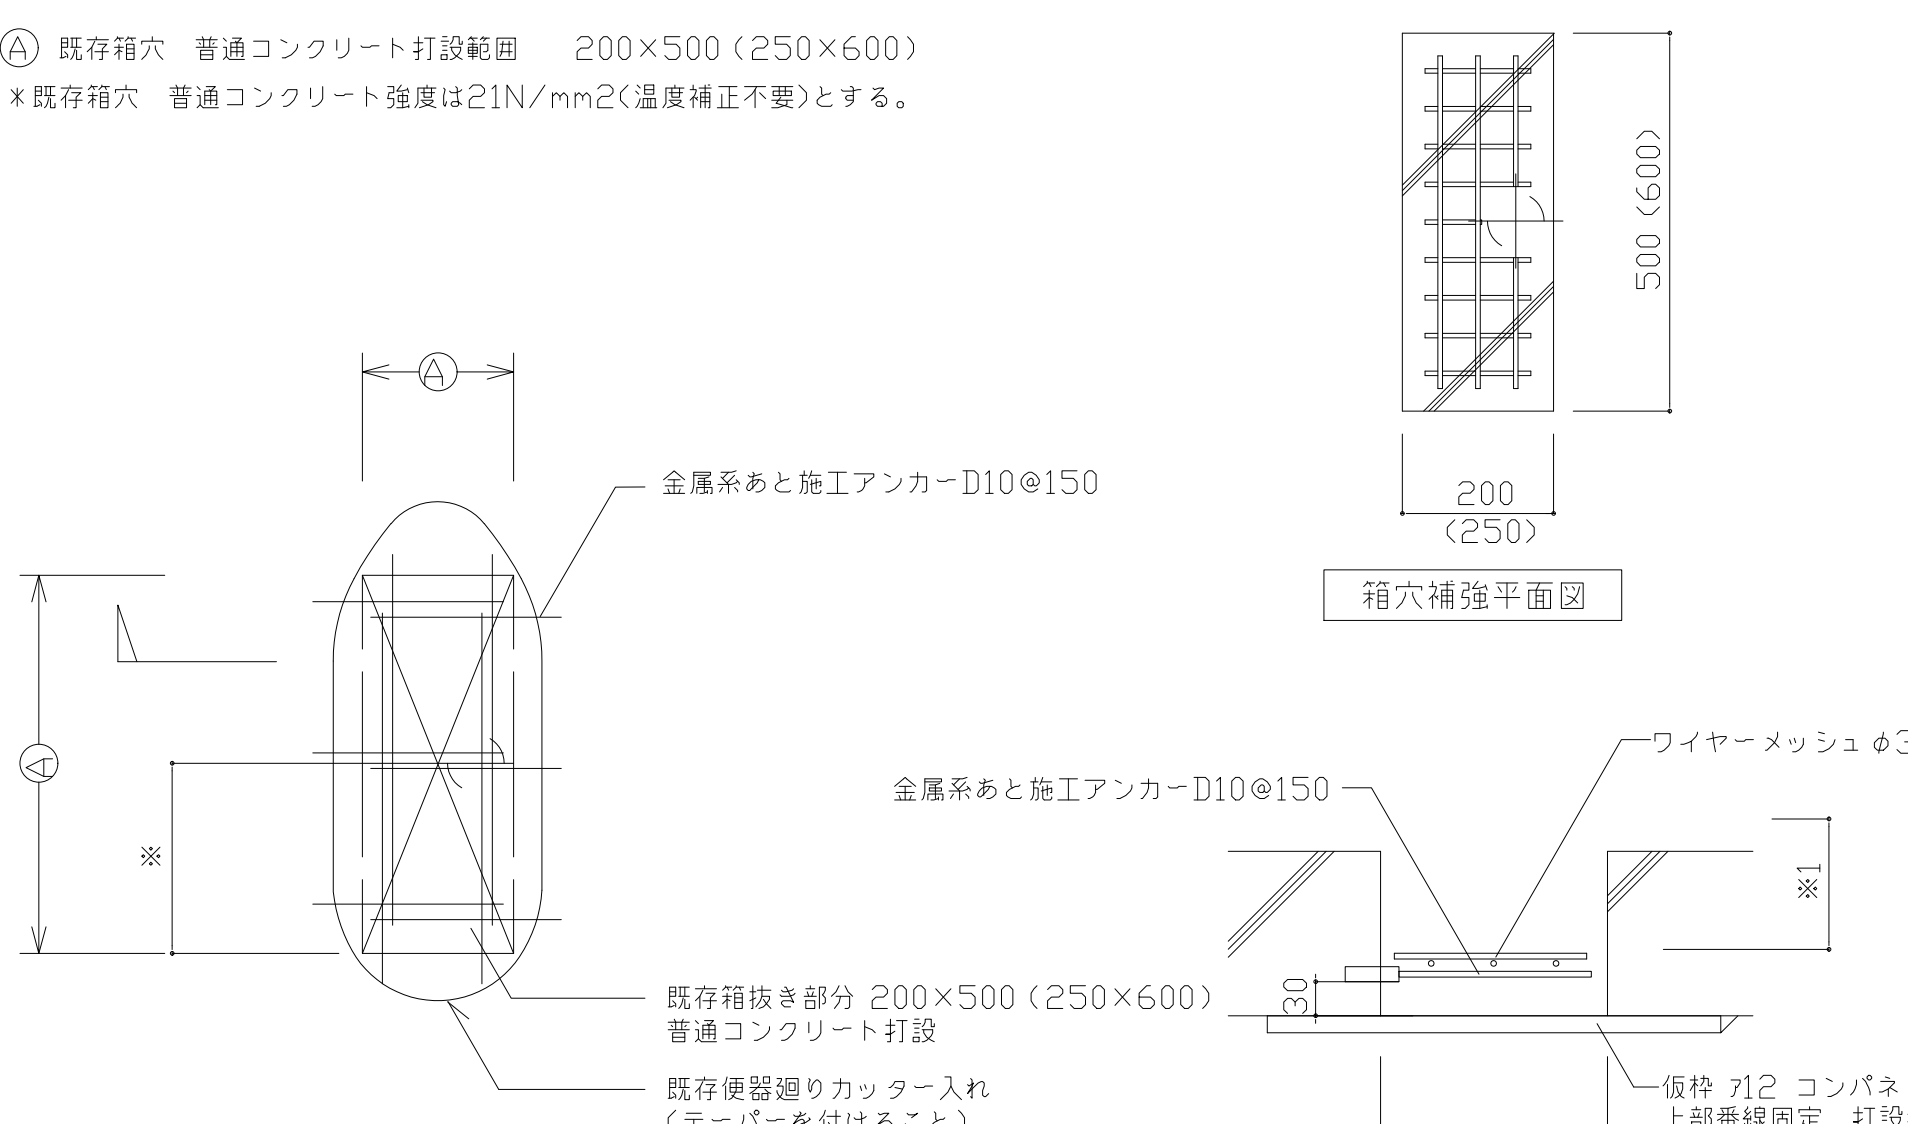
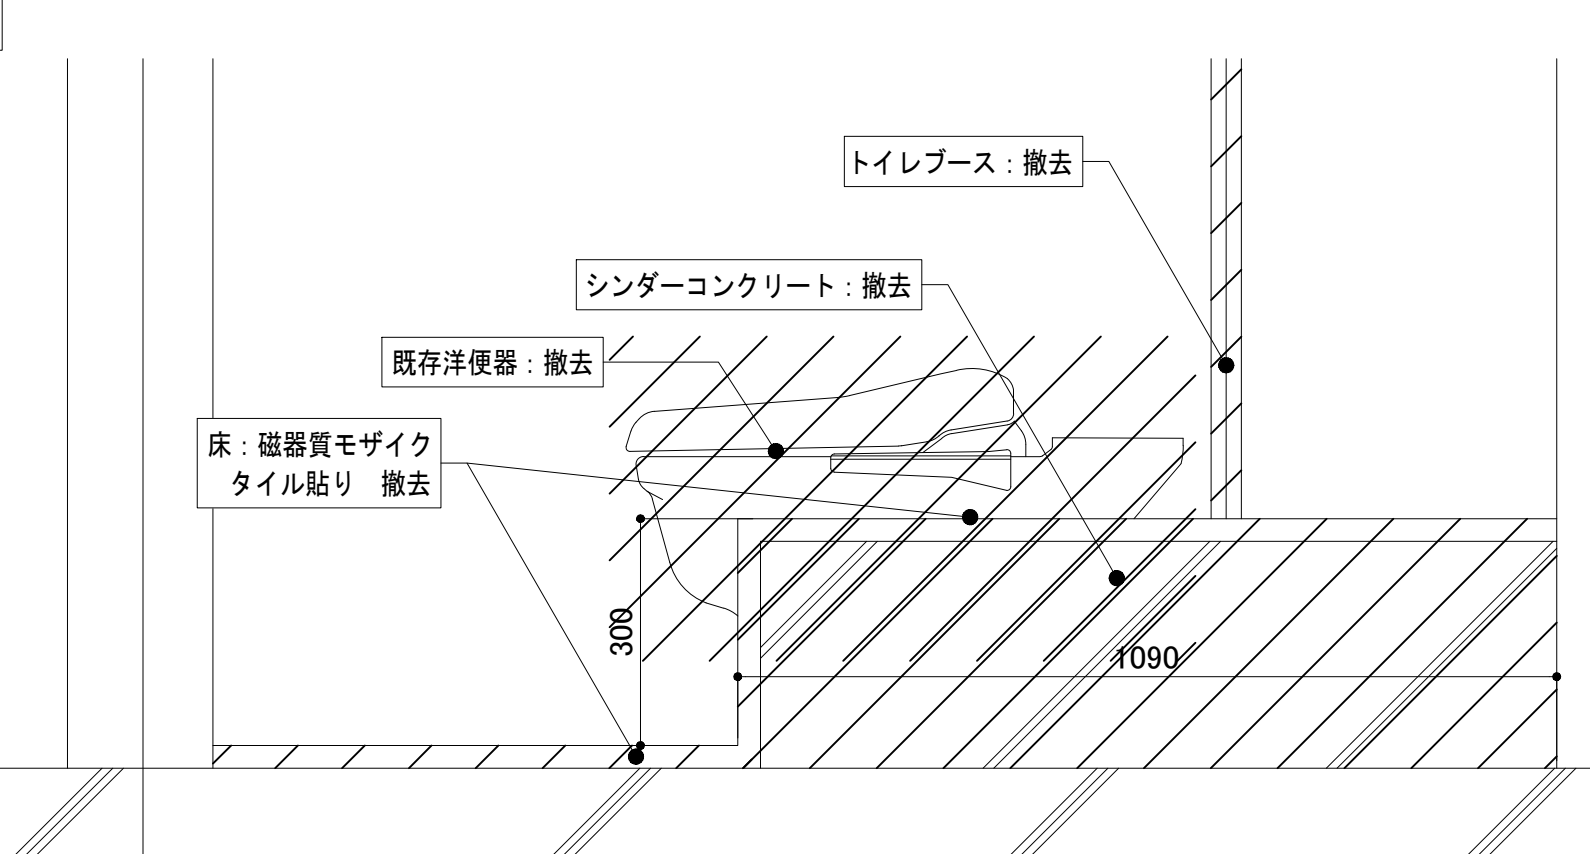
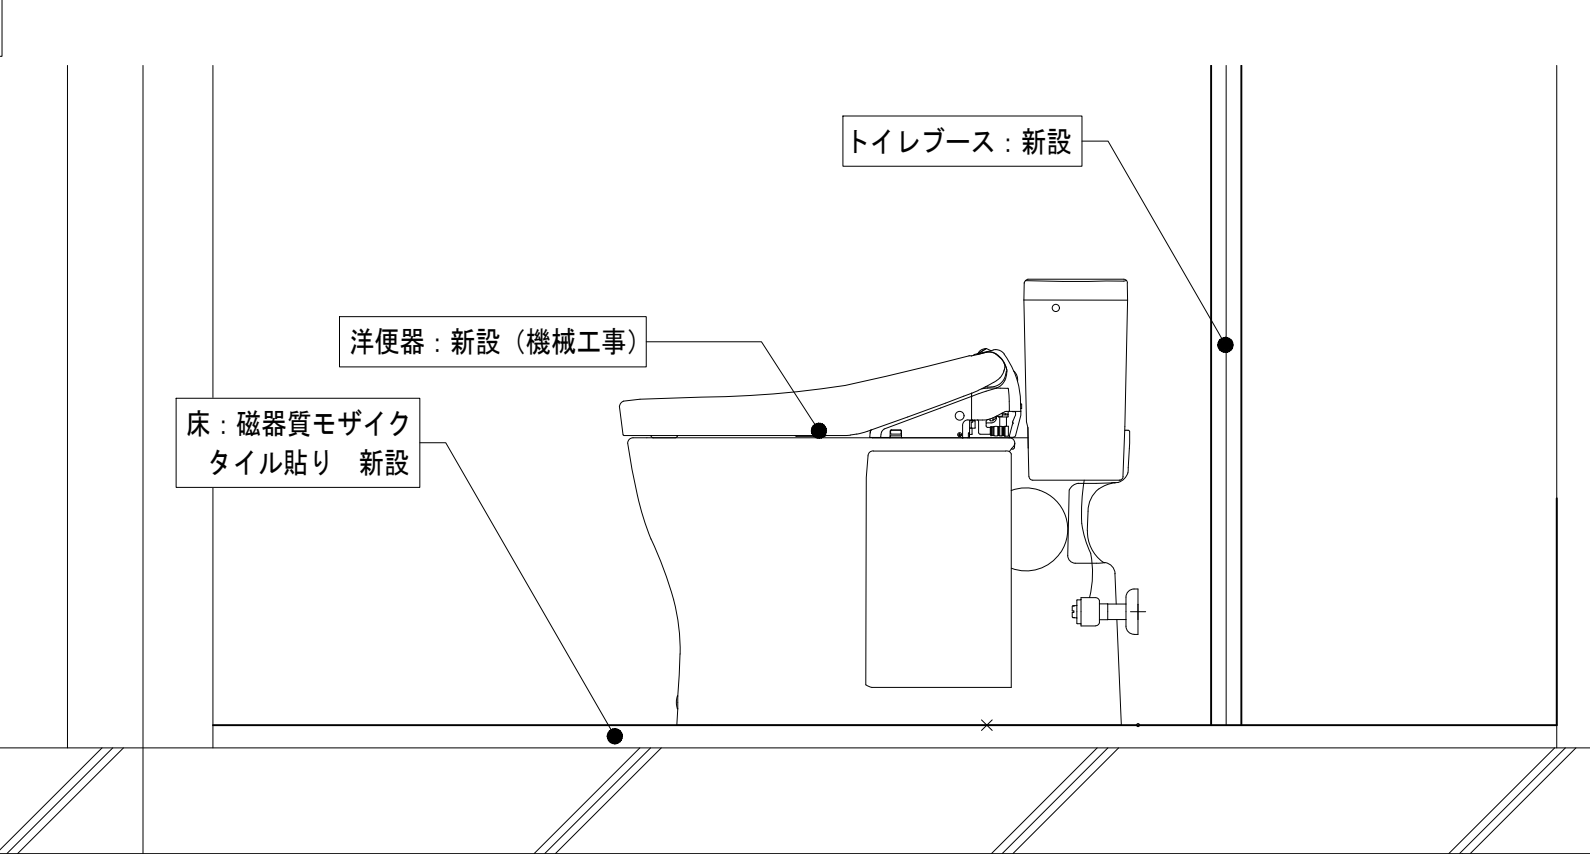
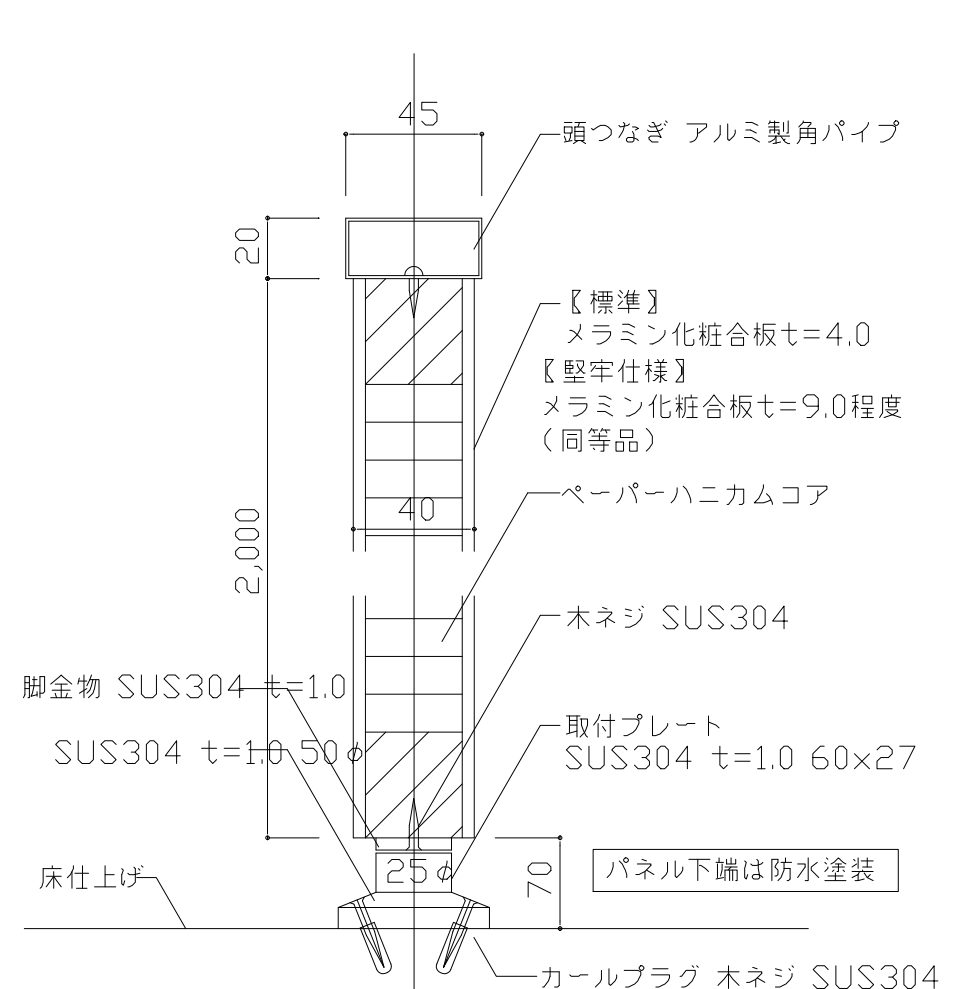
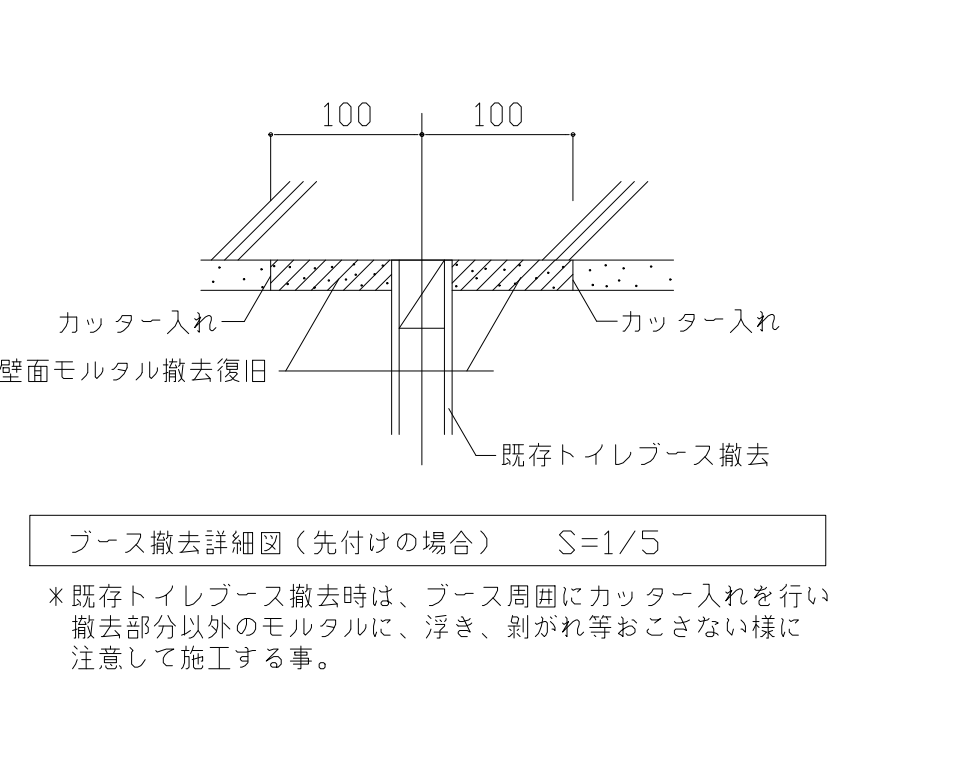
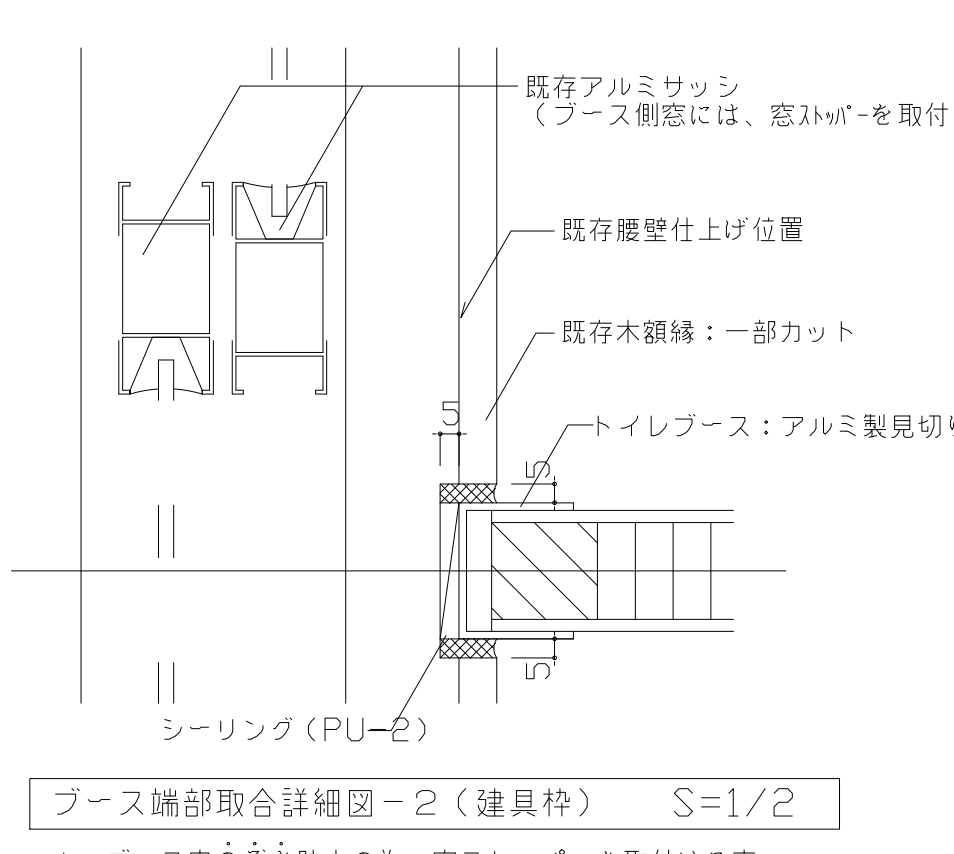


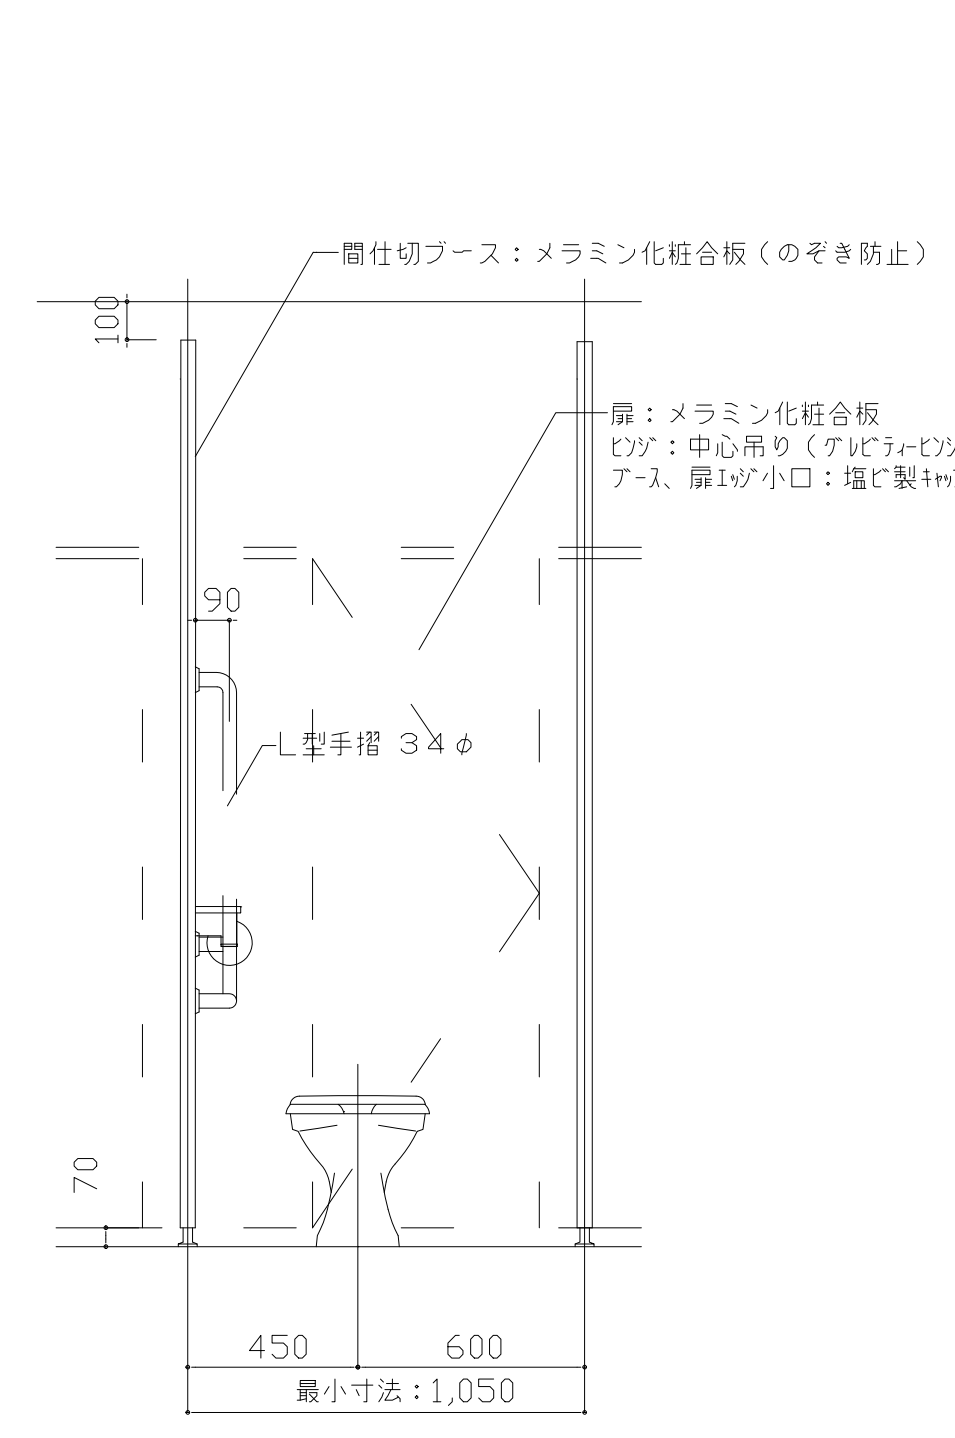


D-1		既存穴ふさぎ・設備配管廻り 詳細図（ドライ仕様）		1/5,1/10		3Fトイレ改修前後図 部分詳細図		トイレ工事 工事区分表	
▽カッター入れ 注1, カッター入れ、手はつり等 既存部分撤去の際に 既存防水層を傷めないよう、注意して施工する事。 Ⓐ 既存箱穴 普通コンクリート打設範囲 200×500 (250×600) ※ 既存箱穴 普通コンクリート強度は21N/mm2(温度補正不要)とする。  改修範囲平面図 S=1/10 ※:各プラン寸法による。 注2, 設備配管位置については、便器据付け位置、ブース扉の軌跡等を考慮して、事前に機械設備工事と調整をする事。						改修前  改修後 						<table><tr><th>工事内容</th><th>建築</th><th>電気</th><th>機械</th></tr><tr><td>仮設</td><td>△</td><td>△</td><td>○</td></tr><tr><td>和便器撤去</td><td></td><td></td><td>○</td></tr><tr><td>和便器カッター入れ</td><td></td><td></td><td>○</td></tr><tr><td>手洗・洗面器撤去</td><td></td><td></td><td>○</td></tr><tr><td>ブース撤去</td><td>○</td><td></td><td></td></tr><tr><td>紙巻器撤去</td><td></td><td></td><td>○</td></tr><tr><td>手摺撤去</td><td>○</td><td></td><td></td></tr><tr><td>ライニング撤去</td><td>○</td><td></td><td></td></tr><tr><td>給水管・排水管撤去</td><td></td><td></td><td>○</td></tr><tr><td>給水管・排水管吊具撤去</td><td></td><td></td><td>○</td></tr><tr><td>電気スイッチ・コンセント類撤去</td><td></td><td>○</td><td></td></tr><tr><td>照明器具撤去</td><td></td><td>○</td><td></td></tr><tr><td>照明吊具撤去</td><td></td><td>○</td><td></td></tr><tr><td>便器類スラブ穴塞ぎ</td><td>○</td><td></td><td></td></tr><tr><td>配管類穴塞ぎ</td><td></td><td></td><td>○</td></tr><tr><td>既存流し撤去</td><td></td><td></td><td>○</td></tr><tr><td>上記に伴う給排水工事</td><td></td><td></td><td>○</td></tr><tr><td>発生材運搬・処分</td><td>○</td><td>○</td><td>○</td></tr></table> 撤去等 <table><tr><td>洋便器更新</td><td>位置確認</td><td></td><td>○</td></tr><tr><td>既存和便器回りシール</td><td></td><td></td><td>○</td></tr><tr><td>既存和便器内モルタル充填</td><td></td><td></td><td>○</td></tr><tr><td>既存和便器回り防水</td><td>○</td><td></td><td></td></tr><tr><td>既存和便器回り床仕上げ</td><td>○</td><td></td><td></td></tr><tr><td>ベビーシート</td><td></td><td></td><td>○</td></tr><tr><td>大便器周囲床コキング</td><td></td><td></td><td>○</td></tr><tr><td>給水管更新</td><td></td><td></td><td>○</td></tr><tr><td>ウォシュレット新設</td><td></td><td></td><td>○</td></tr><tr><td>ウォシュレットまでの配線</td><td></td><td>○</td><td></td></tr><tr><td>電気スイッチ・コンセント類更新</td><td></td><td>○</td><td></td></tr><tr><td>照明器具新設</td><td></td><td>○</td><td></td></tr><tr><td>照明吊具新設</td><td></td><td>○</td><td></td></tr><tr><td>電源・コンセント・スイッチ更新</td><td></td><td>○</td><td></td></tr><tr><td>天井換気扇更新</td><td></td><td></td><td>○</td></tr><tr><td>ブース更新</td><td>○</td><td>位置確認</td><td>位置確認</td></tr><tr><td>ブース補強</td><td>○</td><td></td><td>位置確認</td></tr><tr><td>ブース間のぞき防止板</td><td>○</td><td>位置確認</td><td></td></tr><tr><td>流し新設</td><td></td><td></td><td>○</td></tr><tr><td>手摺新設</td><td>○</td><td></td><td></td></tr><tr><td>紙巻器</td><td></td><td></td><td>○</td></tr></table> 更新等 * ○は、担当する事を示す。 * 無印は、担当ではない。						工事内容	建築	電気	機械	仮設	△	△	○	和便器撤去			○	和便器カッター入れ			○	手洗・洗面器撤去			○	ブース撤去	○			紙巻器撤去			○	手摺撤去	○			ライニング撤去	○			給水管・排水管撤去			○	給水管・排水管吊具撤去			○	電気スイッチ・コンセント類撤去		○		照明器具撤去		○		照明吊具撤去		○		便器類スラブ穴塞ぎ	○			配管類穴塞ぎ			○	既存流し撤去			○	上記に伴う給排水工事			○	発生材運搬・処分	○	○	○	洋便器更新	位置確認		○	既存和便器回りシール			○	既存和便器内モルタル充填			○	既存和便器回り防水	○			既存和便器回り床仕上げ	○			ベビーシート			○	大便器周囲床コキング			○	給水管更新			○	ウォシュレット新設			○	ウォシュレットまでの配線		○		電気スイッチ・コンセント類更新		○		照明器具新設		○		照明吊具新設		○		電源・コンセント・スイッチ更新		○		天井換気扇更新			○	ブース更新	○	位置確認	位置確認	ブース補強	○		位置確認	ブース間のぞき防止板	○	位置確認		流し新設			○	手摺新設	○			紙巻器			○
工事内容	建築	電気	機械	
仮設	△	△	○	
和便器撤去			○	
和便器カッター入れ			○	
手洗・洗面器撤去			○	
ブース撤去	○	
紙巻器撤去			○	
手摺撤去	○	
ライニング撤去	○	
給水管・排水管撤去			○	
給水管・排水管吊具撤去			○	
電気スイッチ・コンセント類撤去		○	
照明器具撤去		○	
照明吊具撤去		○	
便器類スラブ穴塞ぎ	○	
配管類穴塞ぎ			○	
既存流し撤去			○	
上記に伴う給排水工事			○	
発生材運搬・処分	○	○	○	
洋便器更新	位置確認		○	
既存和便器回りシール			○	
既存和便器内モルタル充填			○	
既存和便器回り防水	○	
既存和便器回り床仕上げ	○	
ベビーシート			○	
大便器周囲床コキング			○	
給水管更新			○	
ウォシュレット新設			○	
ウォシュレットまでの配線		○	
電気スイッチ・コンセント類更新		○	
照明器具新設		○	
照明吊具新設		○	
電源・コンセント・スイッチ更新		○	
天井換気扇更新			○	
ブース更新	○	位置確認	位置確認	
ブース補強	○		位置確認	
ブース間のぞき防止板	○	位置確認	
流し新設			○	
手摺新設	○	
紙巻器			○	
D-3		ブース詳細図		1/2,1/5,1/20	
 ブースパネル取付詳細図 S=1/2  ブース撤去詳細図（先付けの場合） S=1/5 ※ 既存トイレブース撤去時は、ブース周囲にカッター入れを行い撤去部分以外のモルタルに、浮き、割かれ等おこさない様に注意して施工する事。  ブース端部取合詳細図-2（建具枠） S=1/2 ※:ブース内のぞき防止の為、窓ストッパーを取付ける事。						 ブース間パネル詳細図 S=1/20	
		事務所登録 株式会社一級建築士事務所(県) 登録 第17554号				作成日		設計工番		件 名 三浦市勤労市民センター改修工事		区 分		番 号	
		建築士登録 一級建築士 (大臣) 登録 第170642号 田中 克樹		査図		担当		作図		図面名称 トイレ改修ディテールシート		縮 尺 図示による		A-32	


鋼製ステップ1 断面図 S=1/10 (A1)

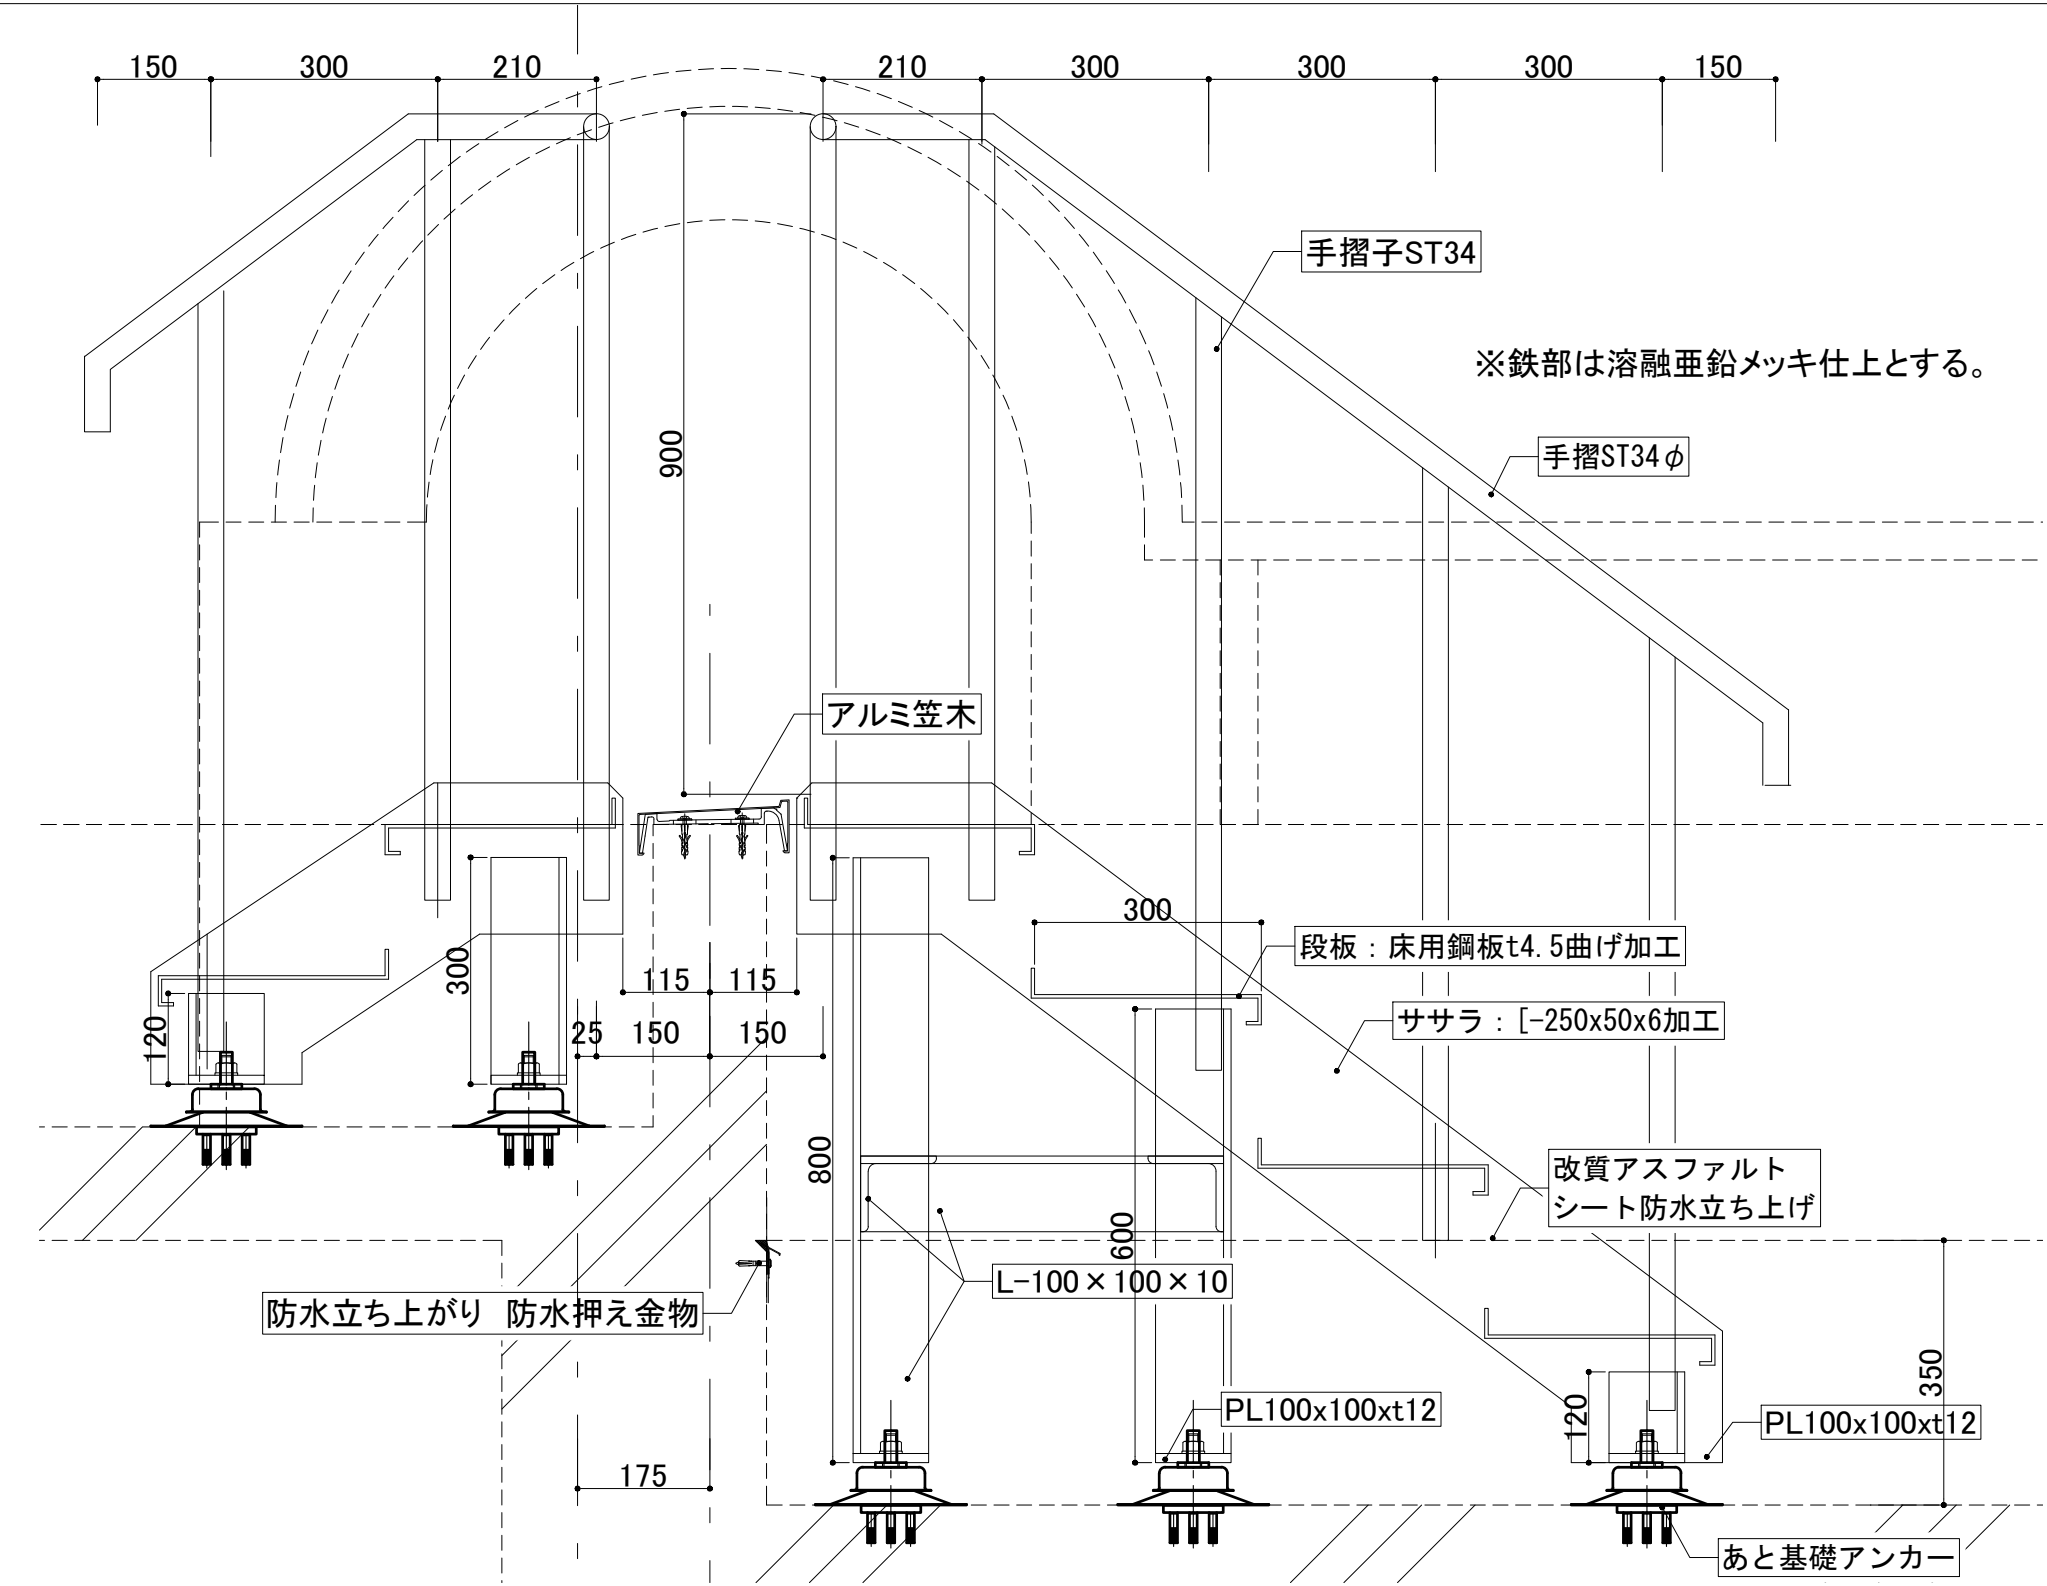


鋼製ステップ1 平面図 S=1/10 (A1)

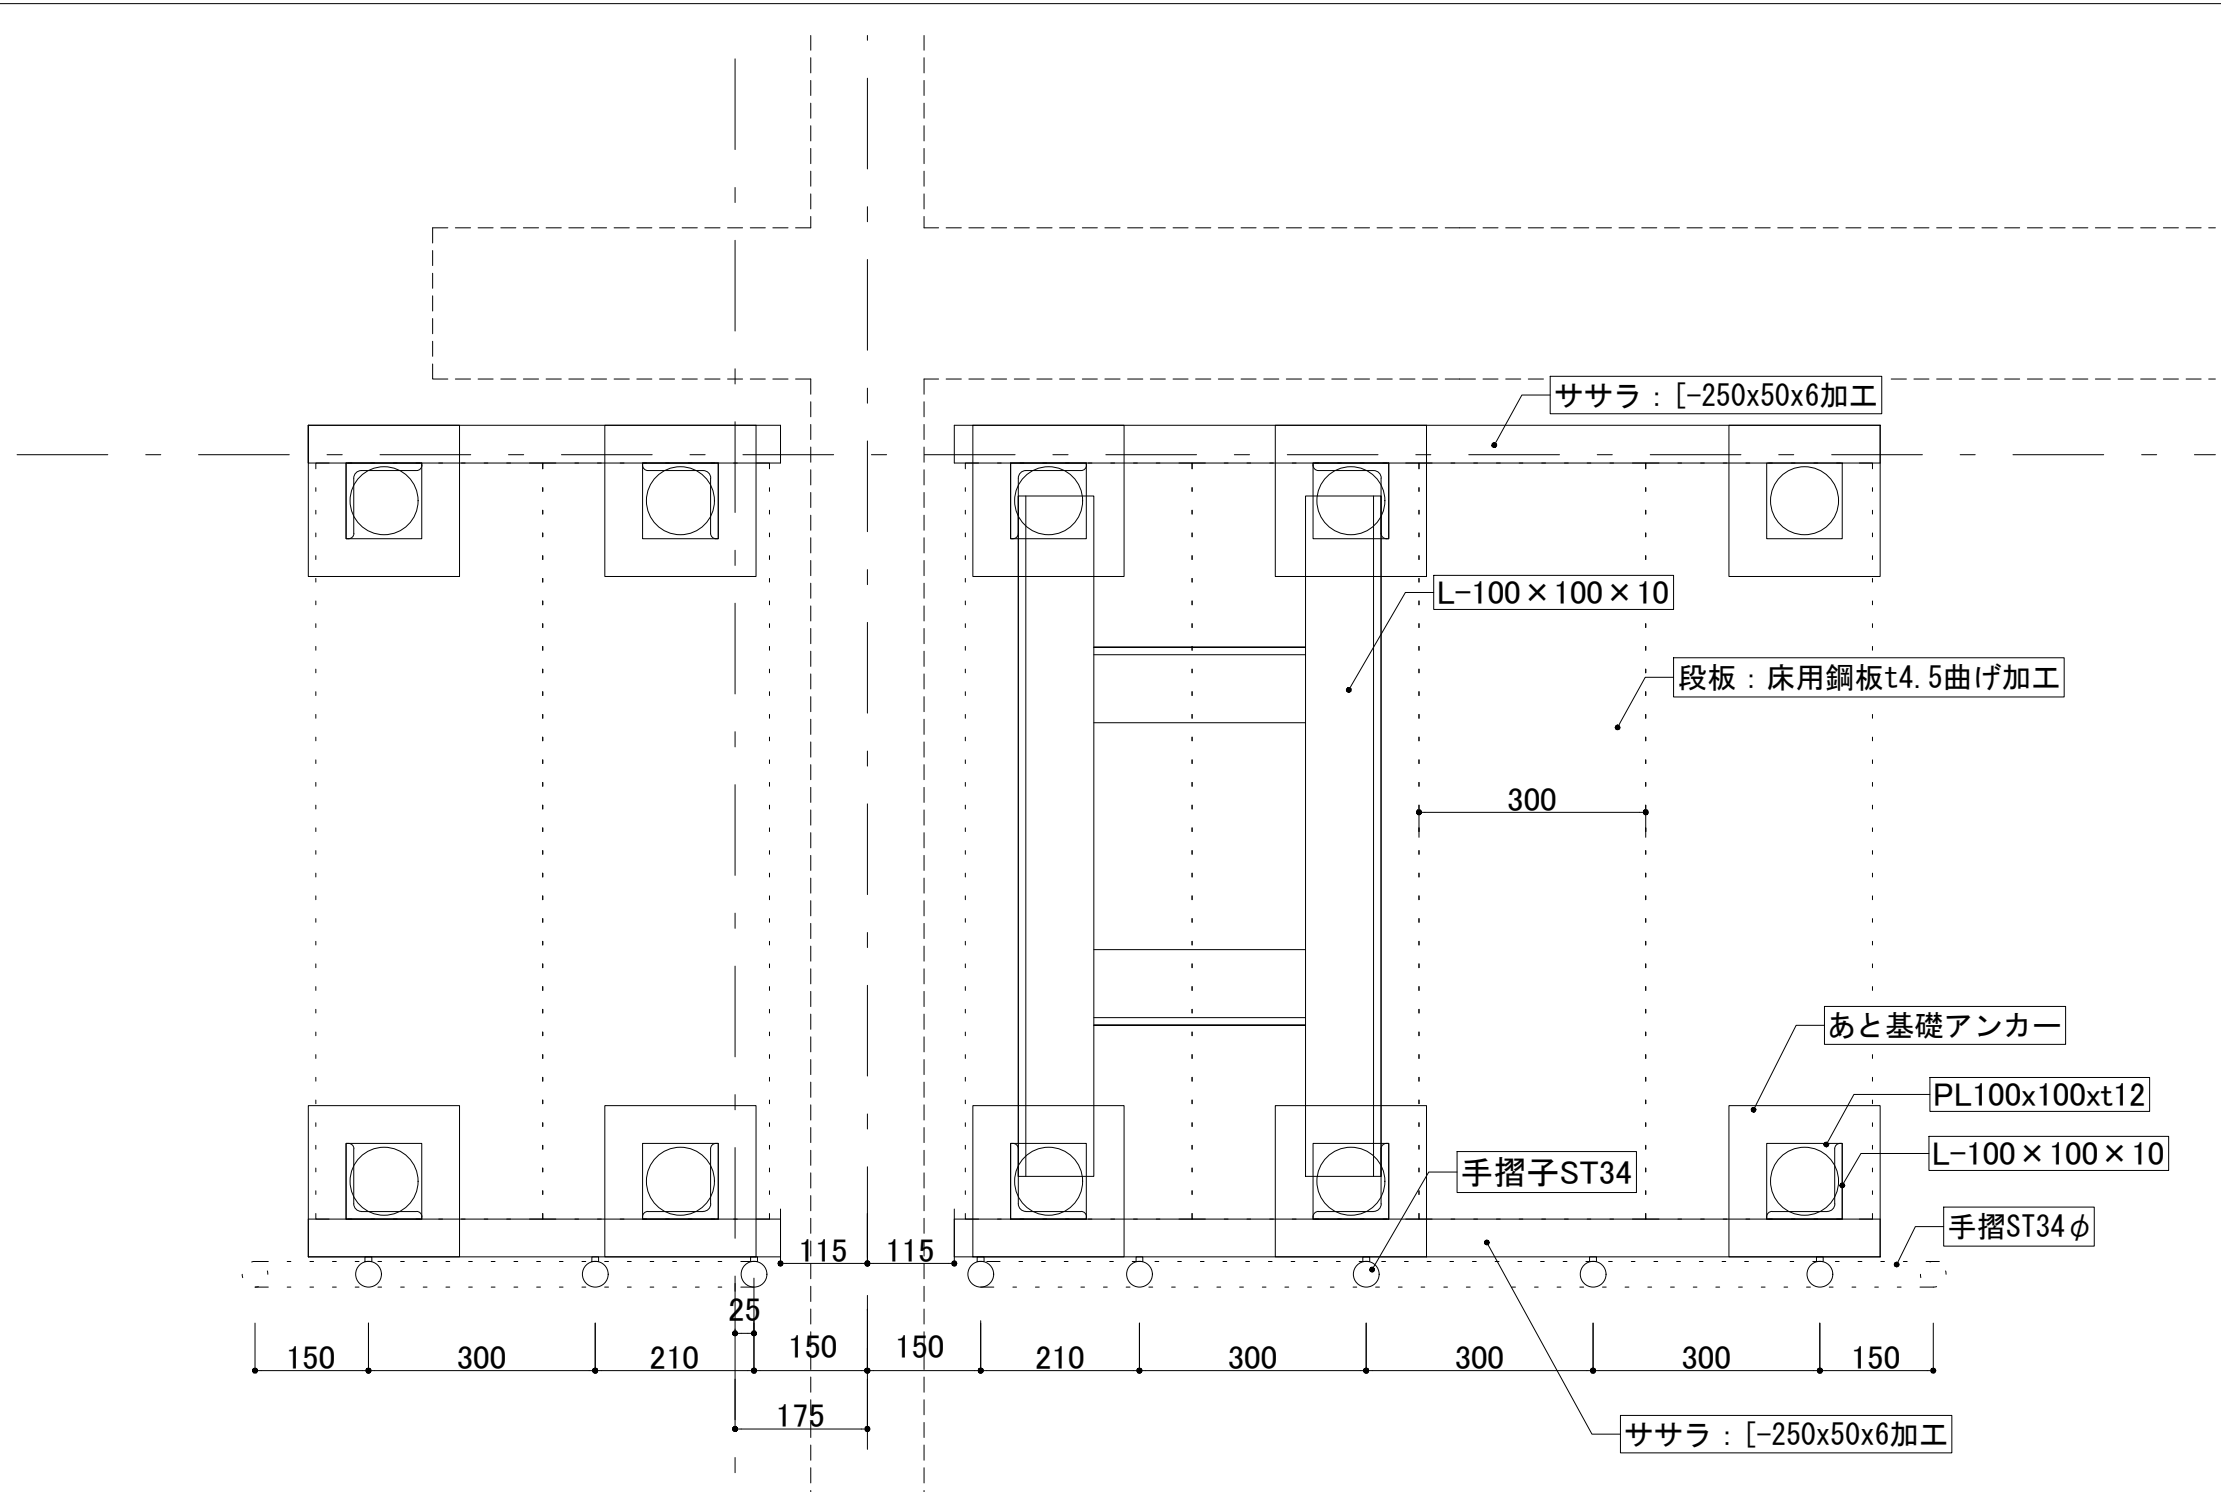


鋼製ステップ2 断面図 S=1/10 (A1)

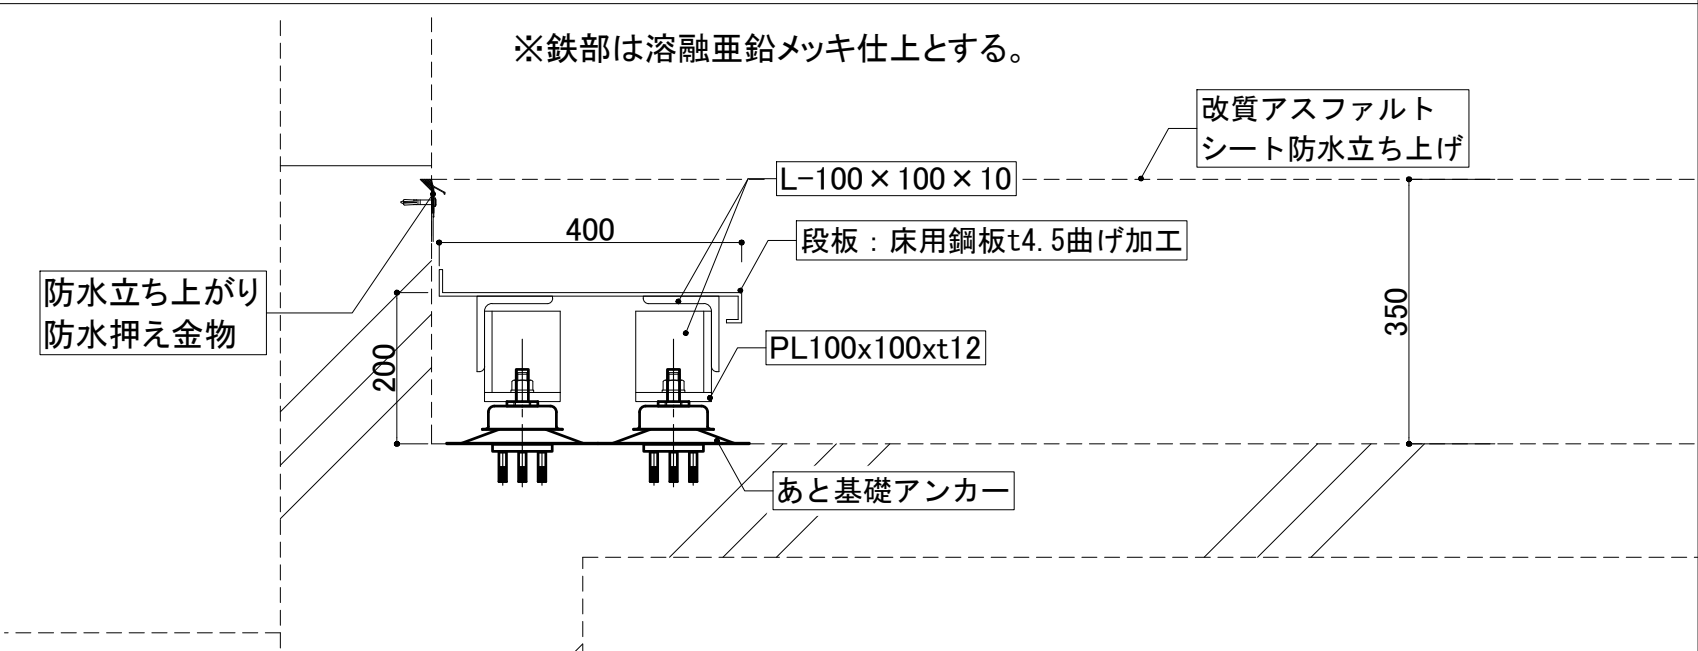


鋼製ステップ2 平面図 S=1/10 (A1)

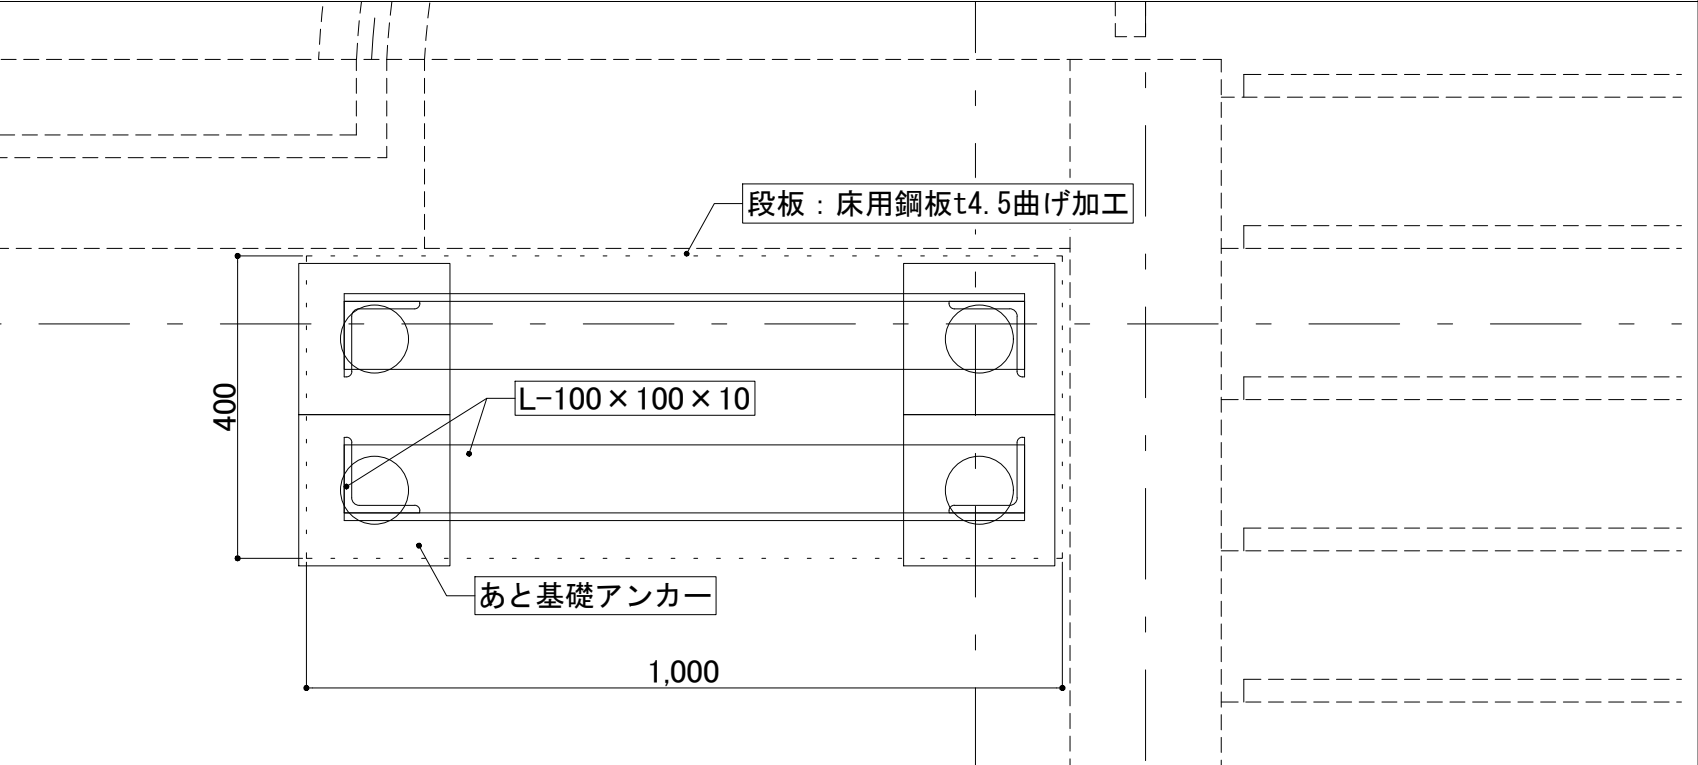


勾配屋根 頂部詳細図 S=1/5 (A1)

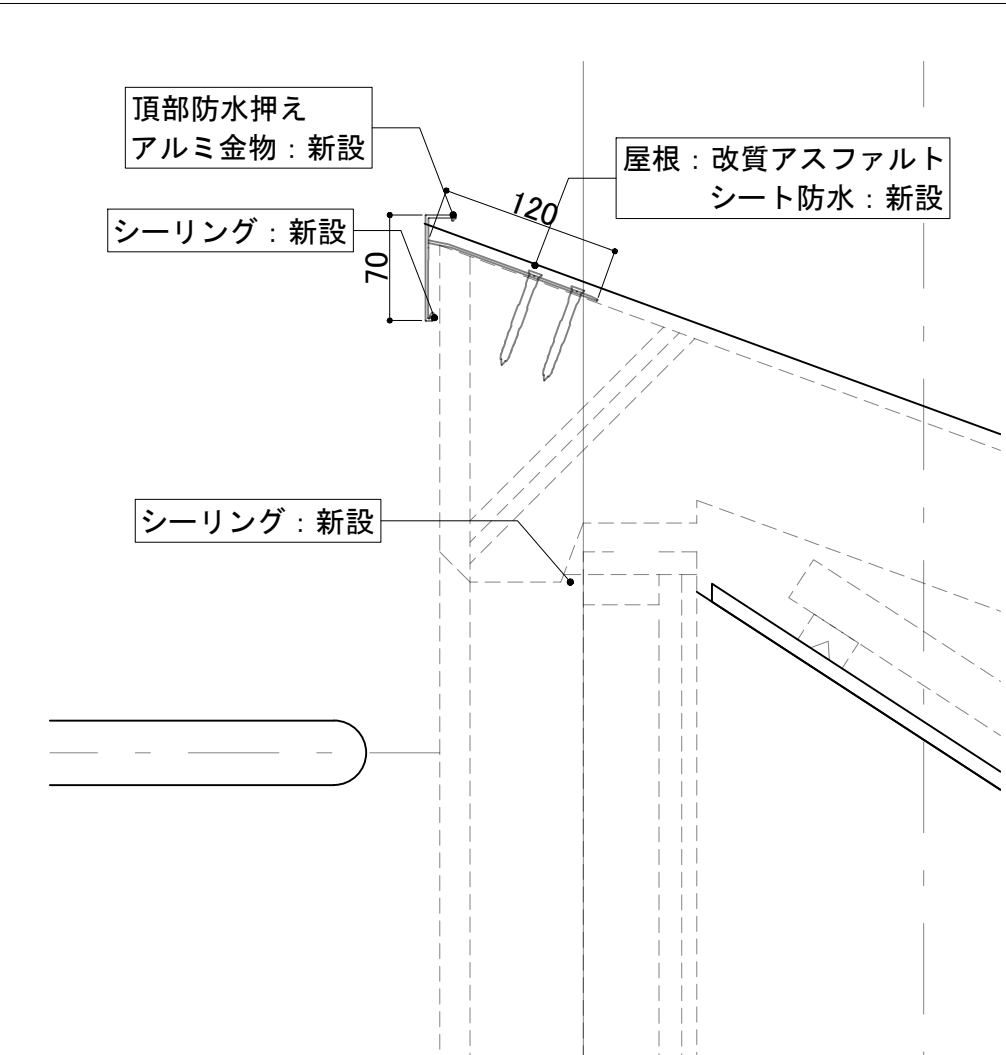


RC立ち上がり部 詳細図 S=1/5 (A1)

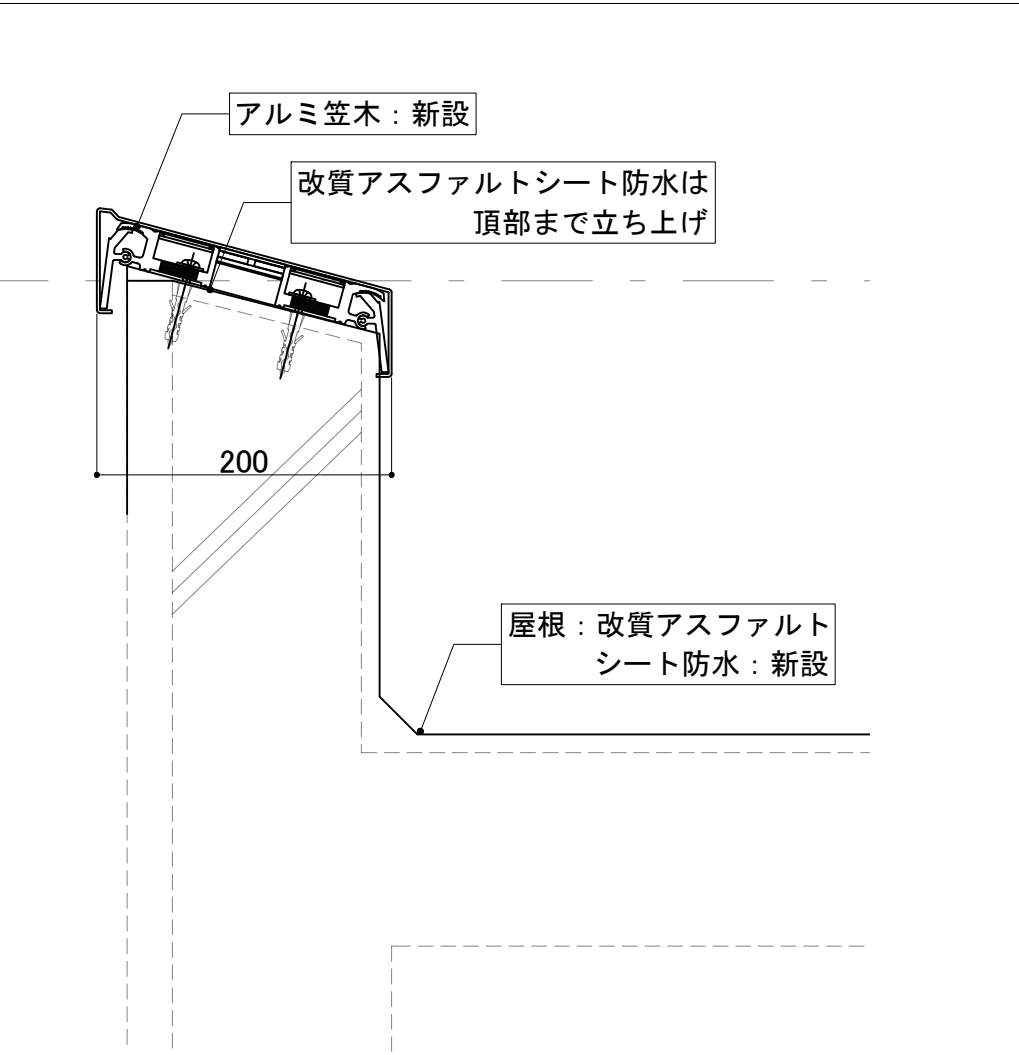


防水立ち上がり 防水押え詳細図 S=1/1 (A1)

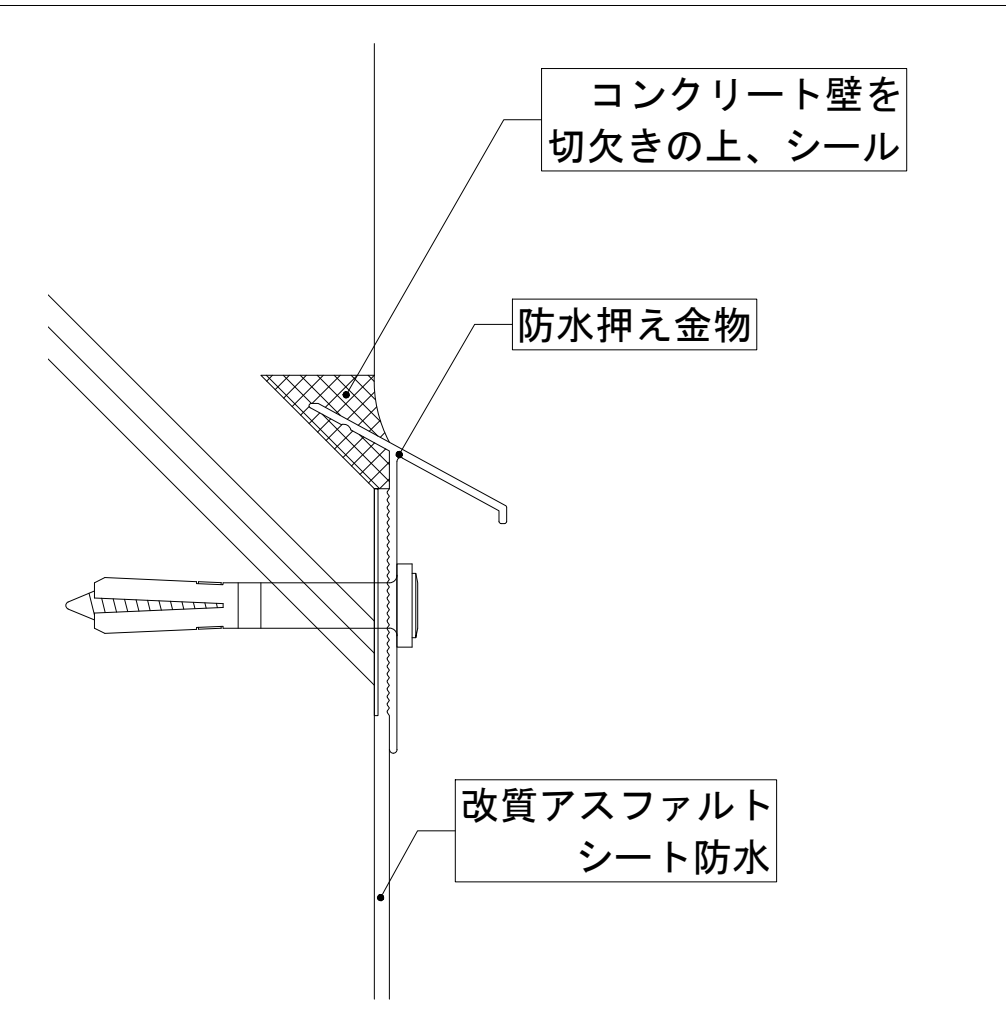


防水立ち上がり (アゴ有り) 防水押え詳細図 S=1/1 (A1)

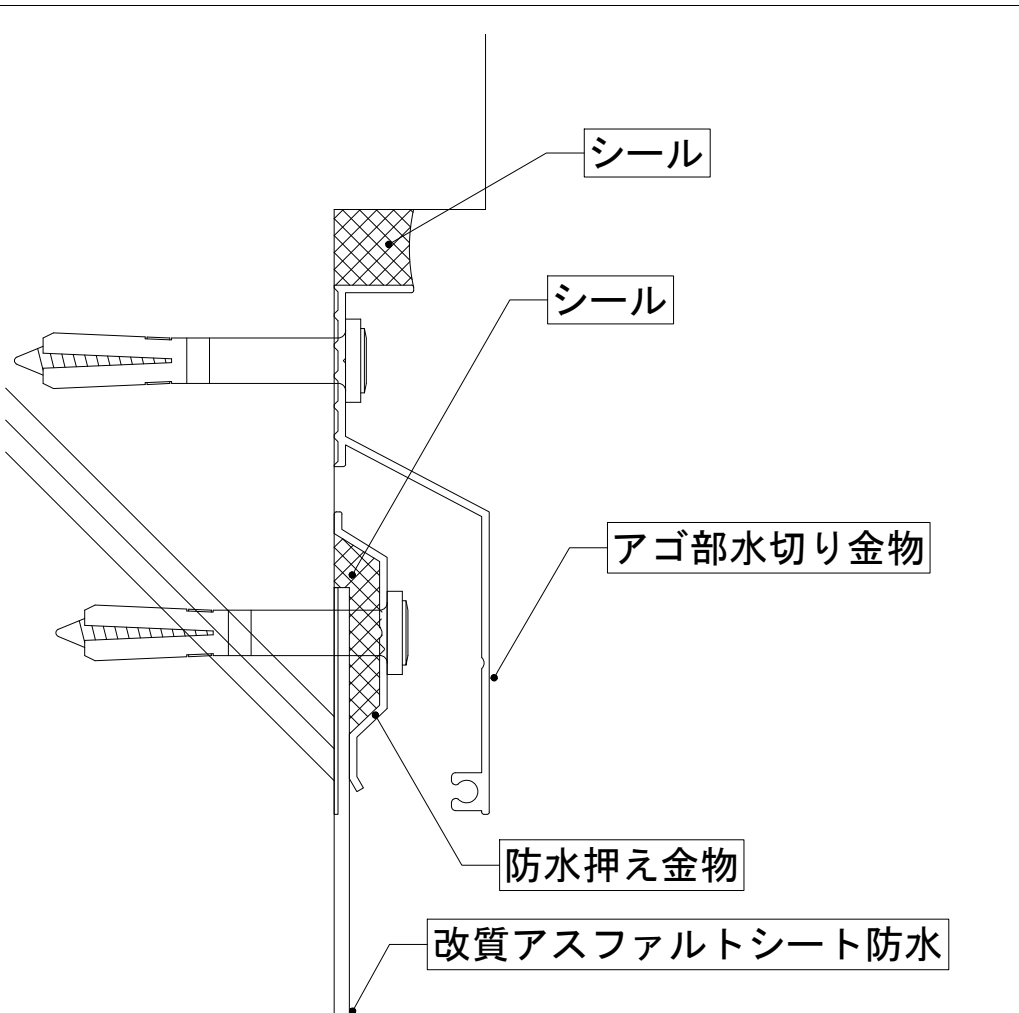


太陽光架台 ベース詳細図 S=1/2 (A1)

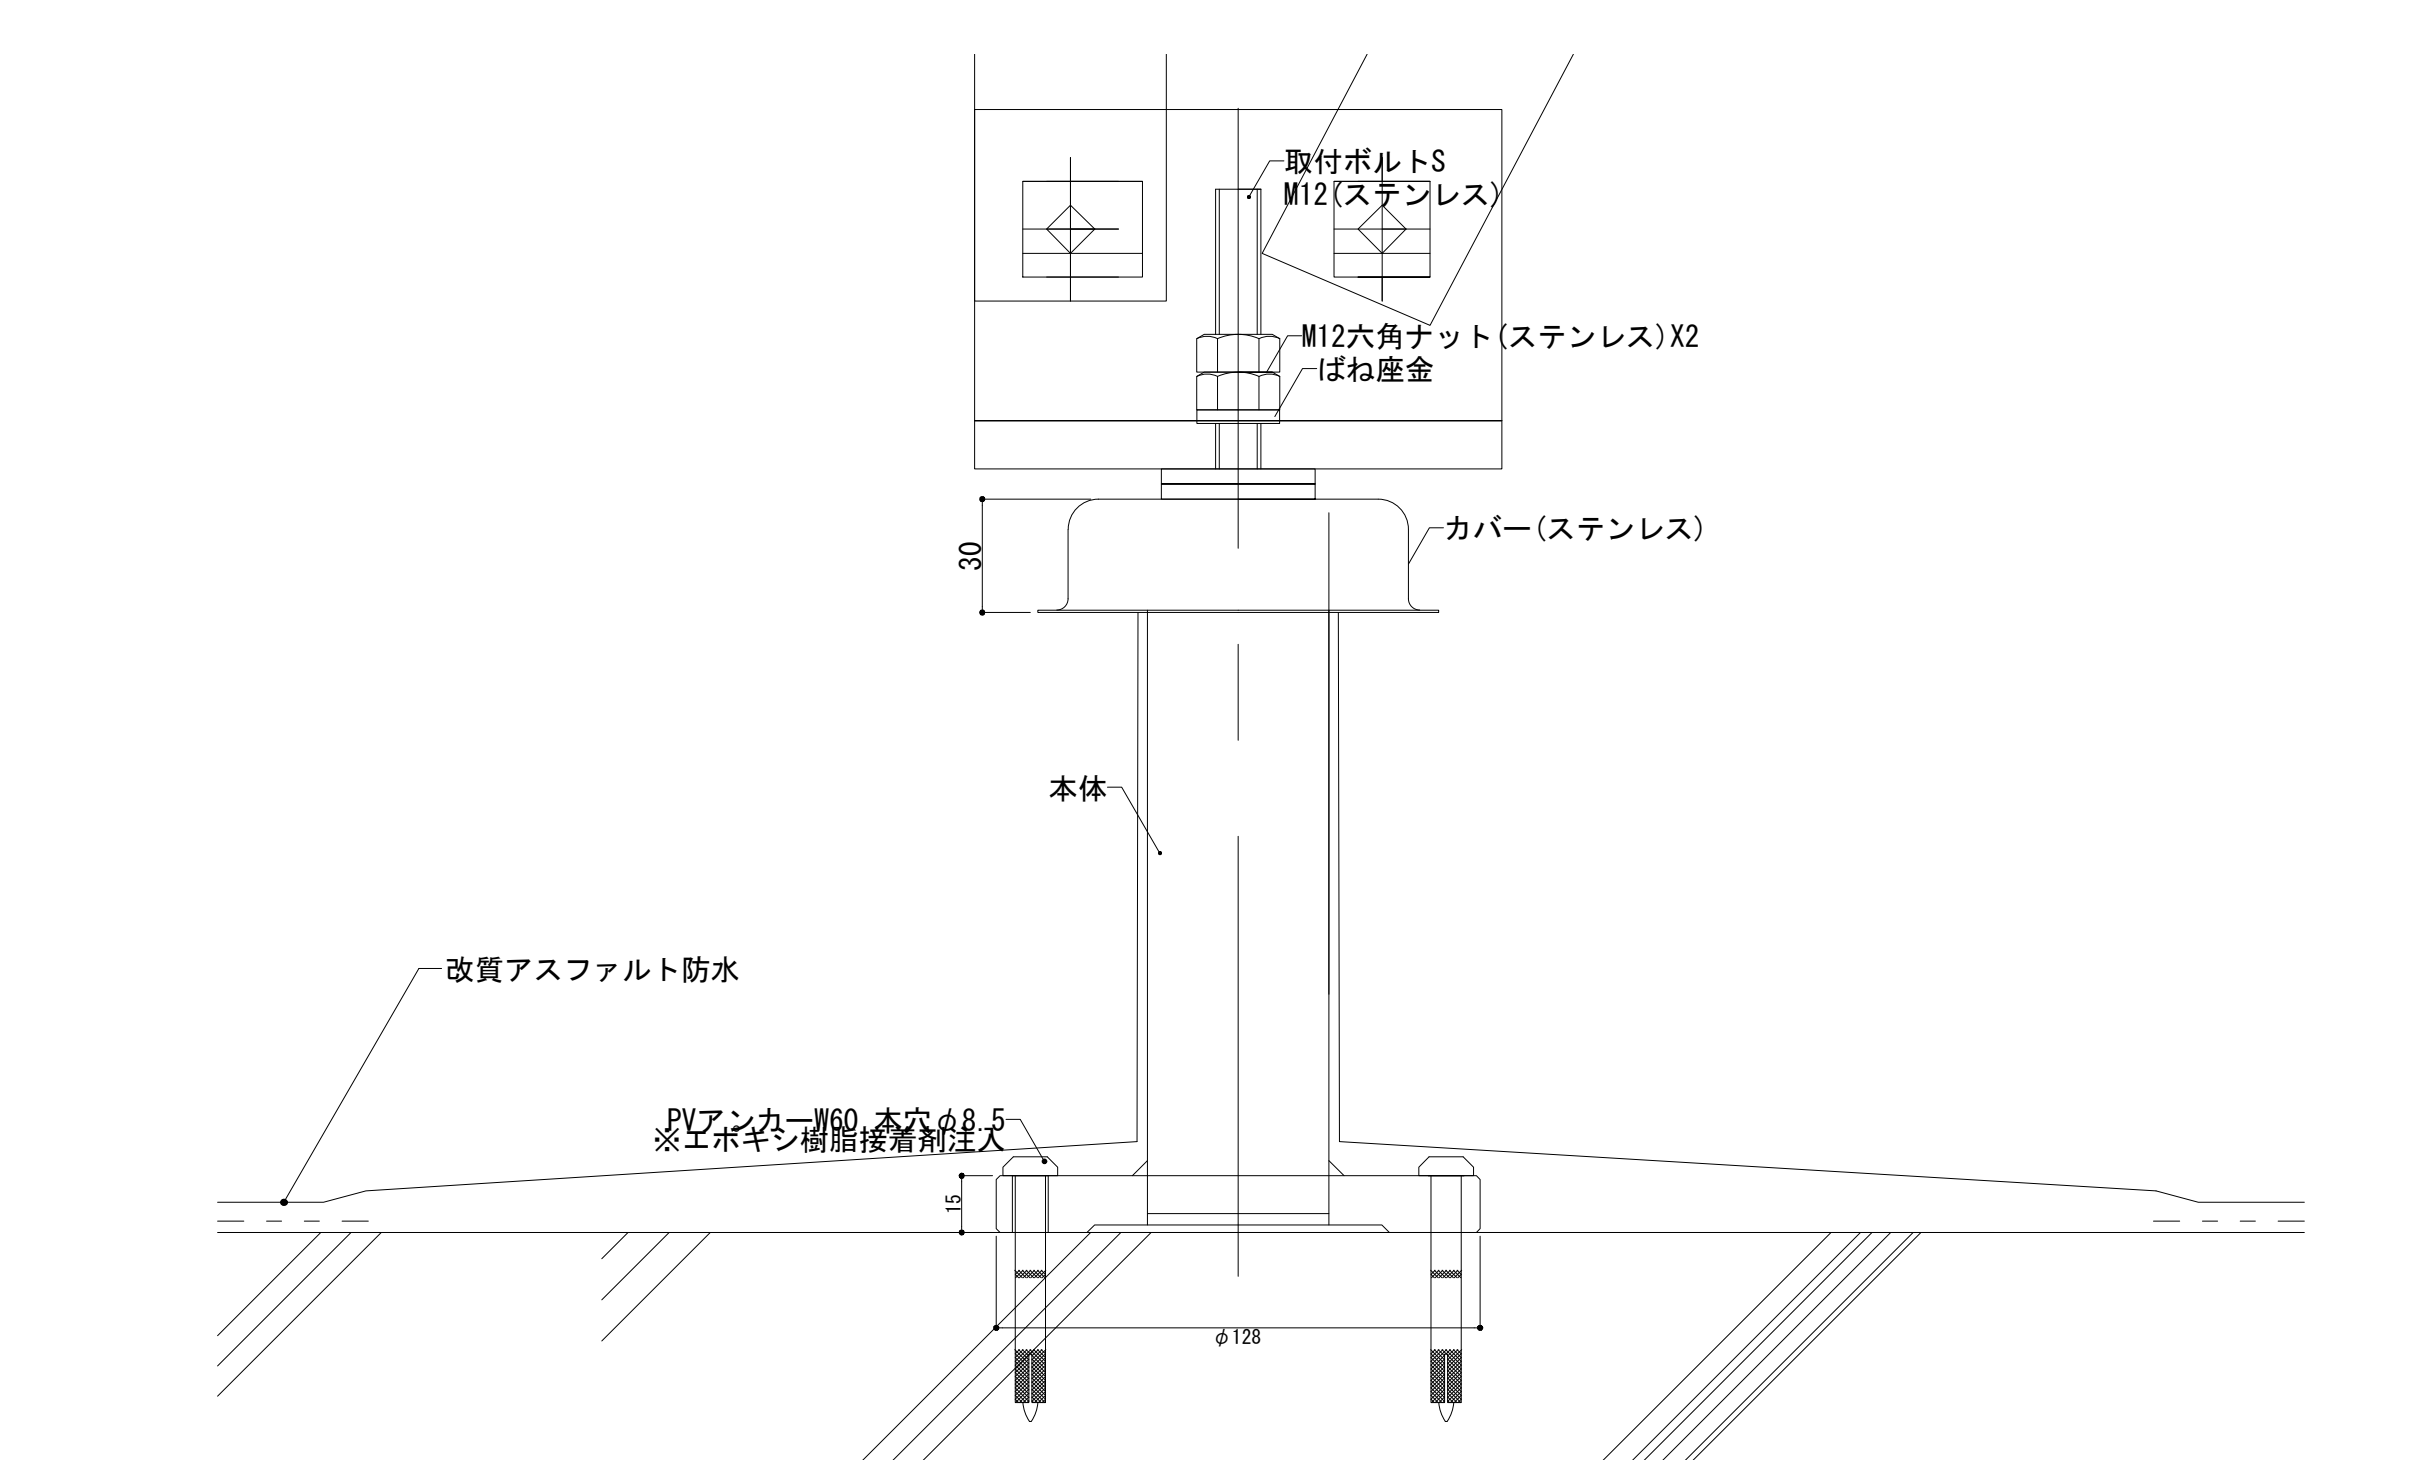







太陽光架台 断面図 S=1/50 (A1)

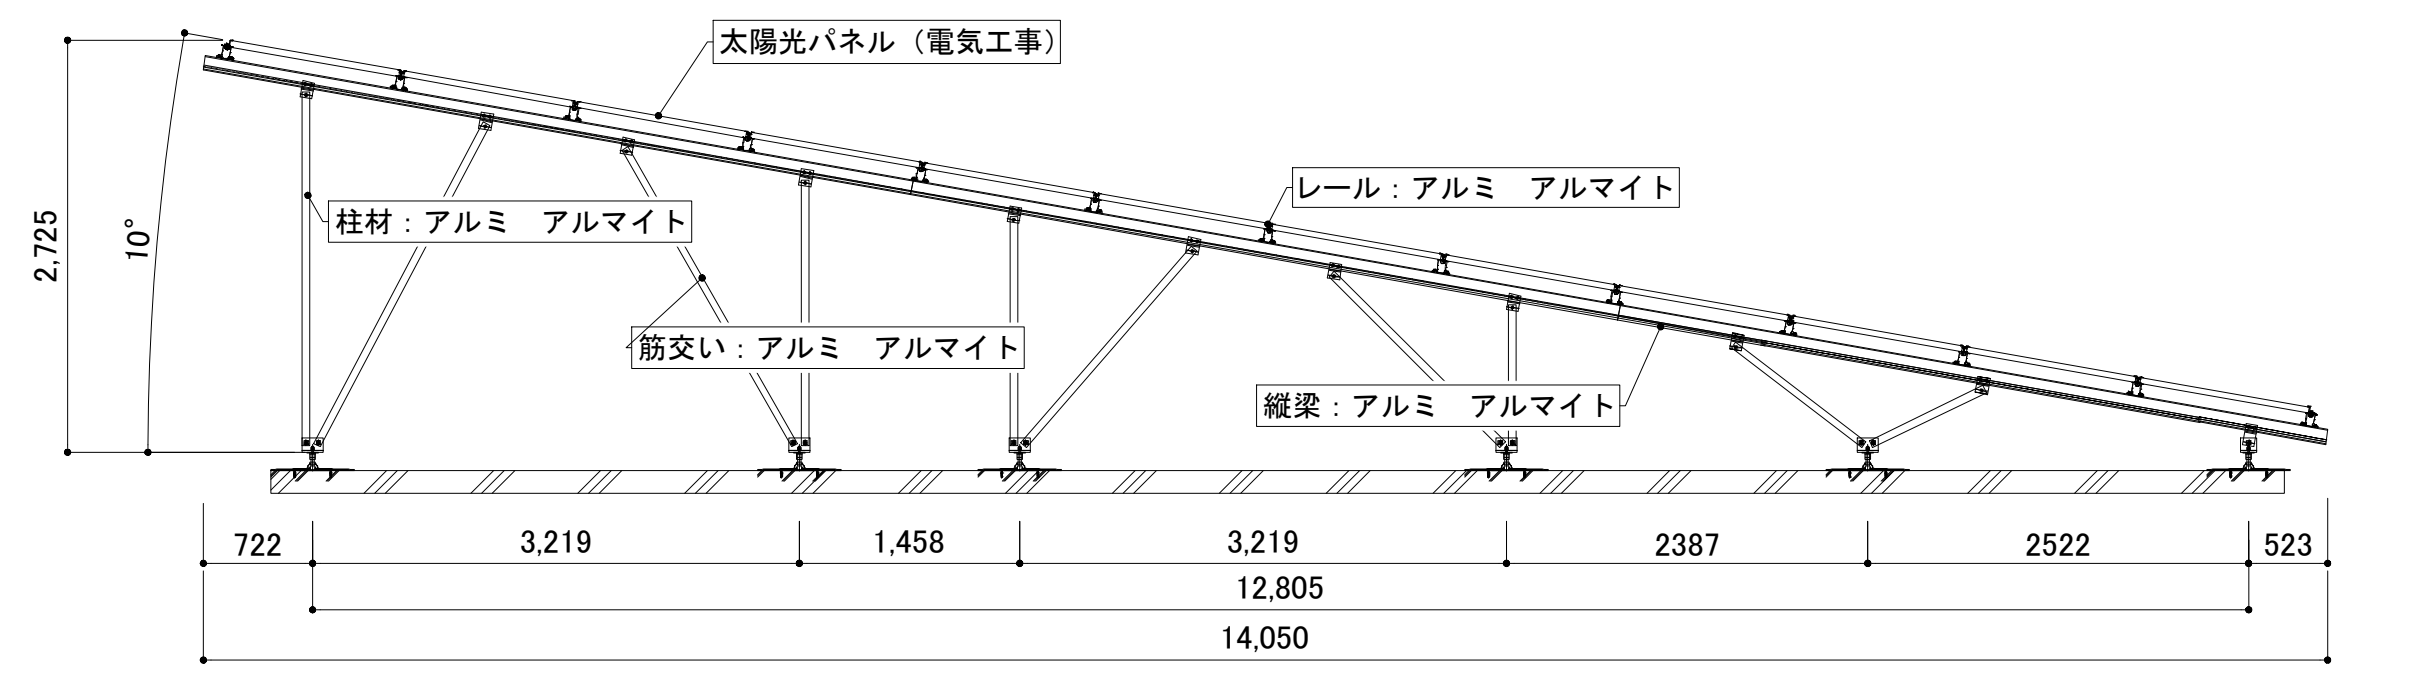

太陽光架台 平面図 S=1/50 (A1)



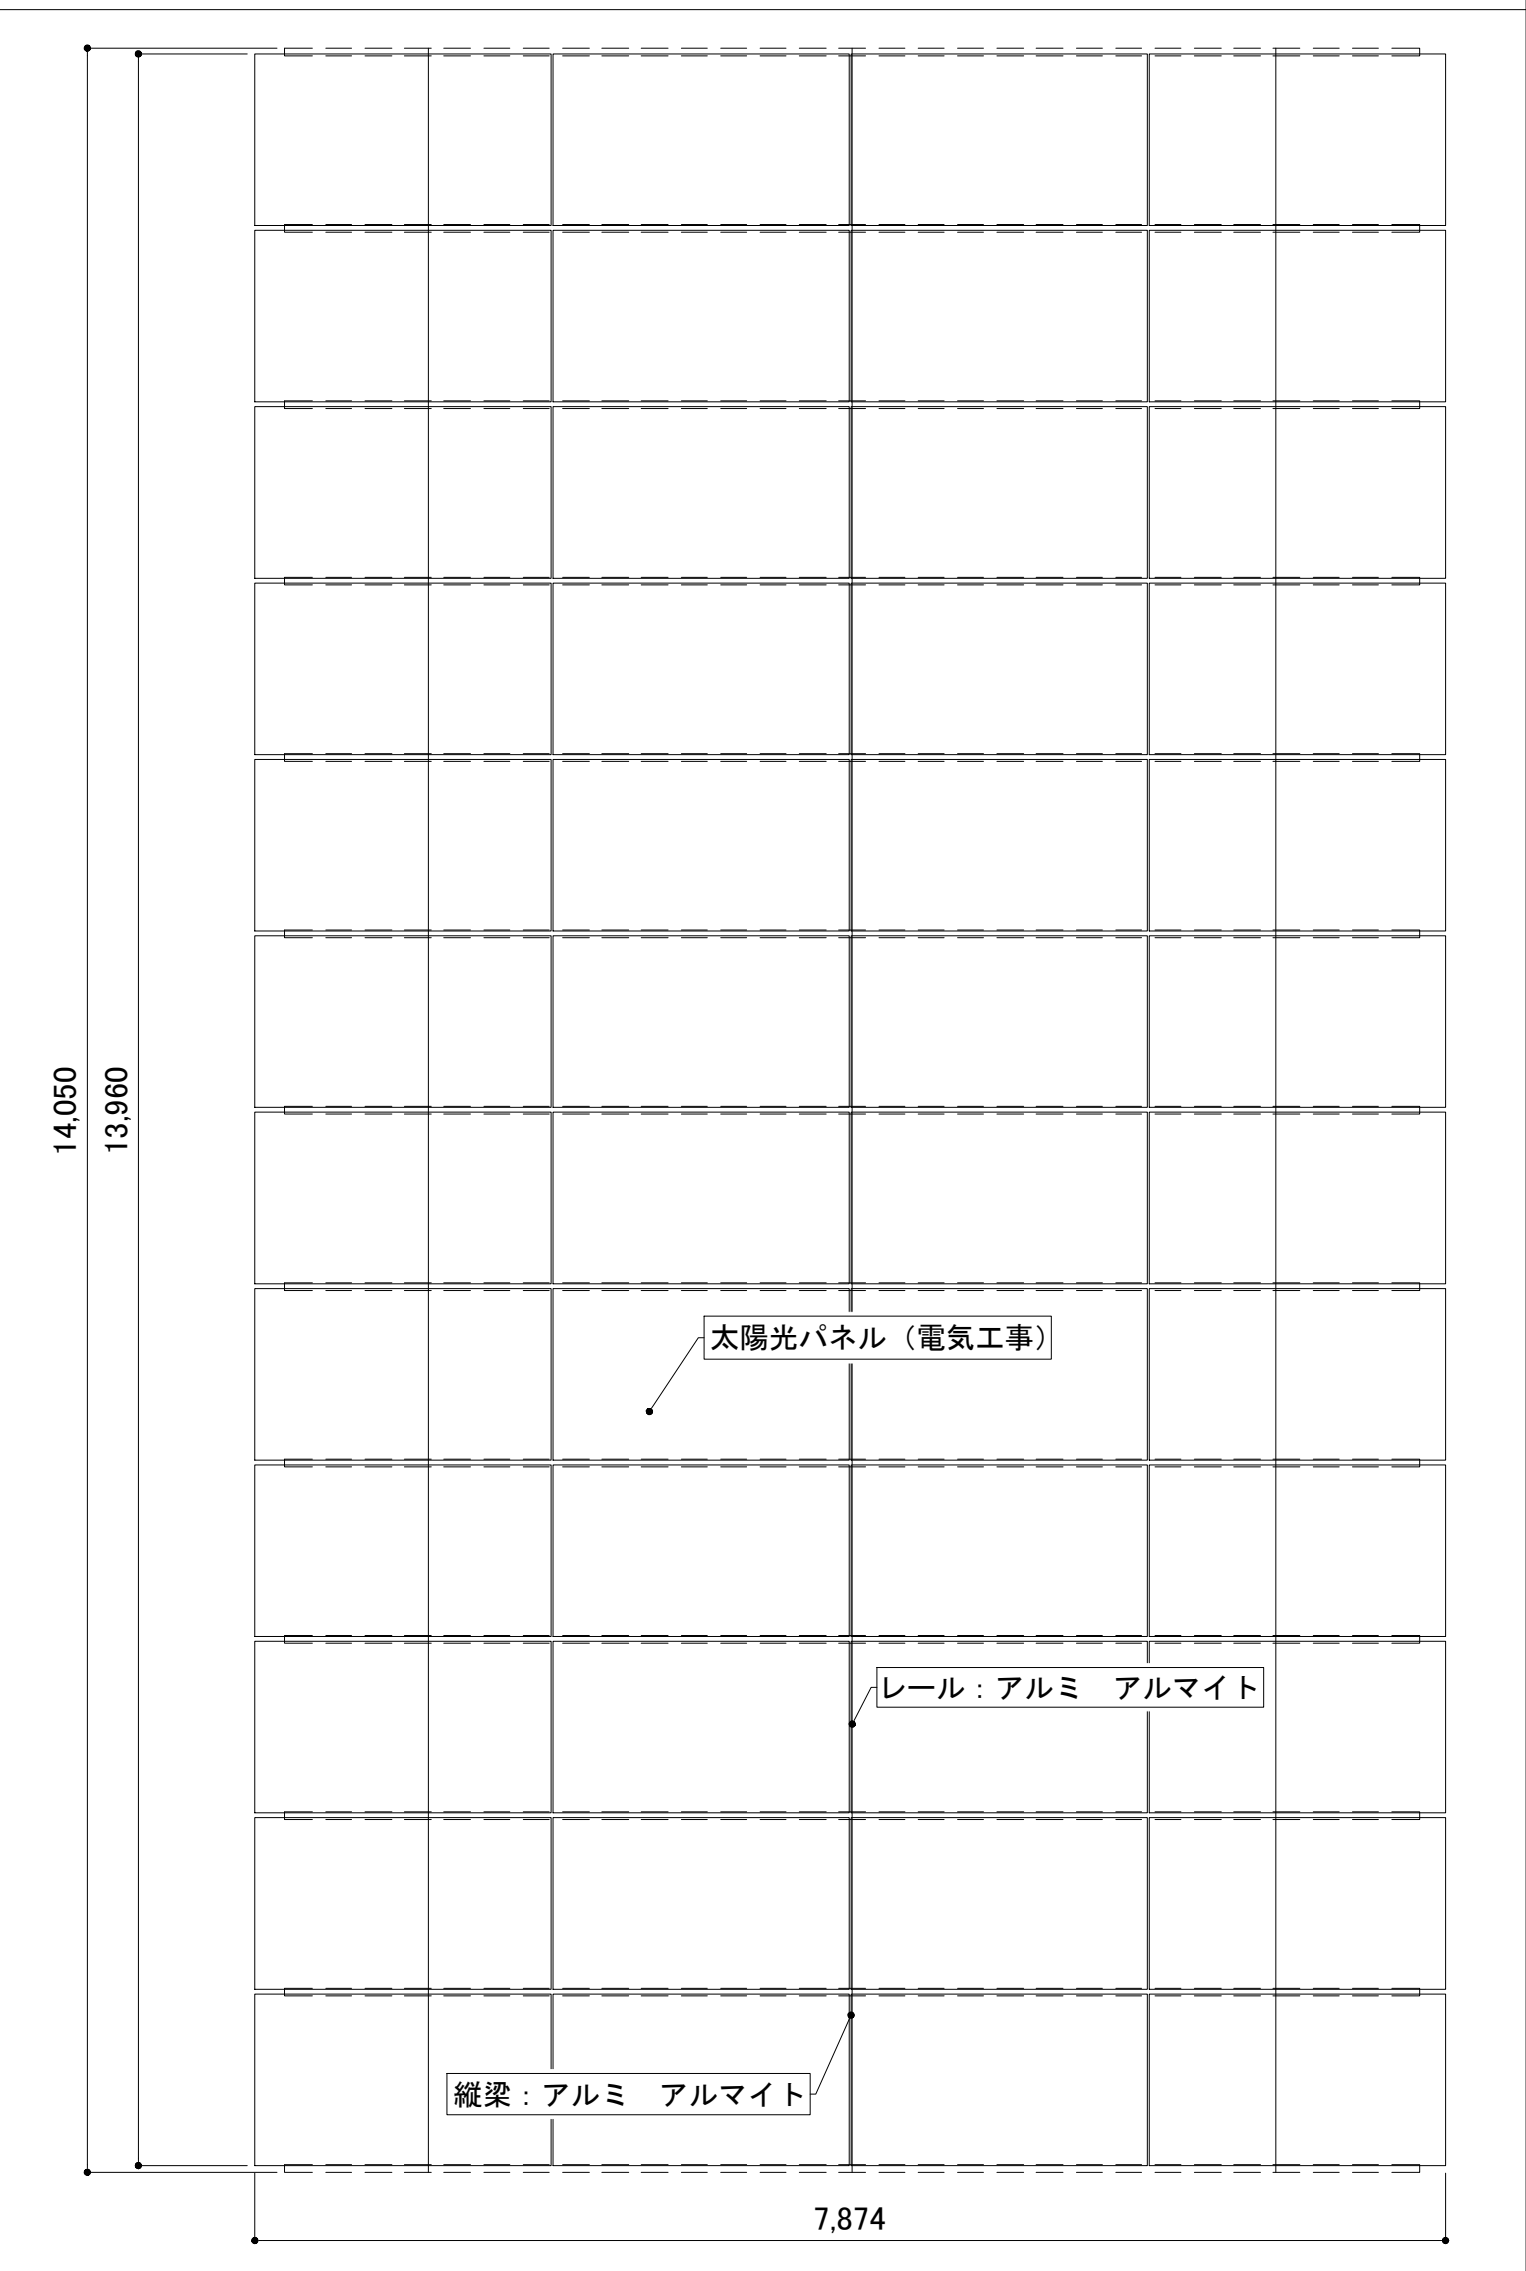


	株式会社一級建築士事務所 DEN-A	事務所登録 株式会社一級建築士事務所(県) 登録 第17554号		作成日 設計工番		件 名 三浦市勤労市民センター改修工事		区 分	番 号 A-33
		建築士登録 一級建築士 (大臣) 登録 第170642号	査図	担当	作図	図面名称 太陽光パネル架台、部分詳細図	縮 尺 図示による		
		田中 克樹							

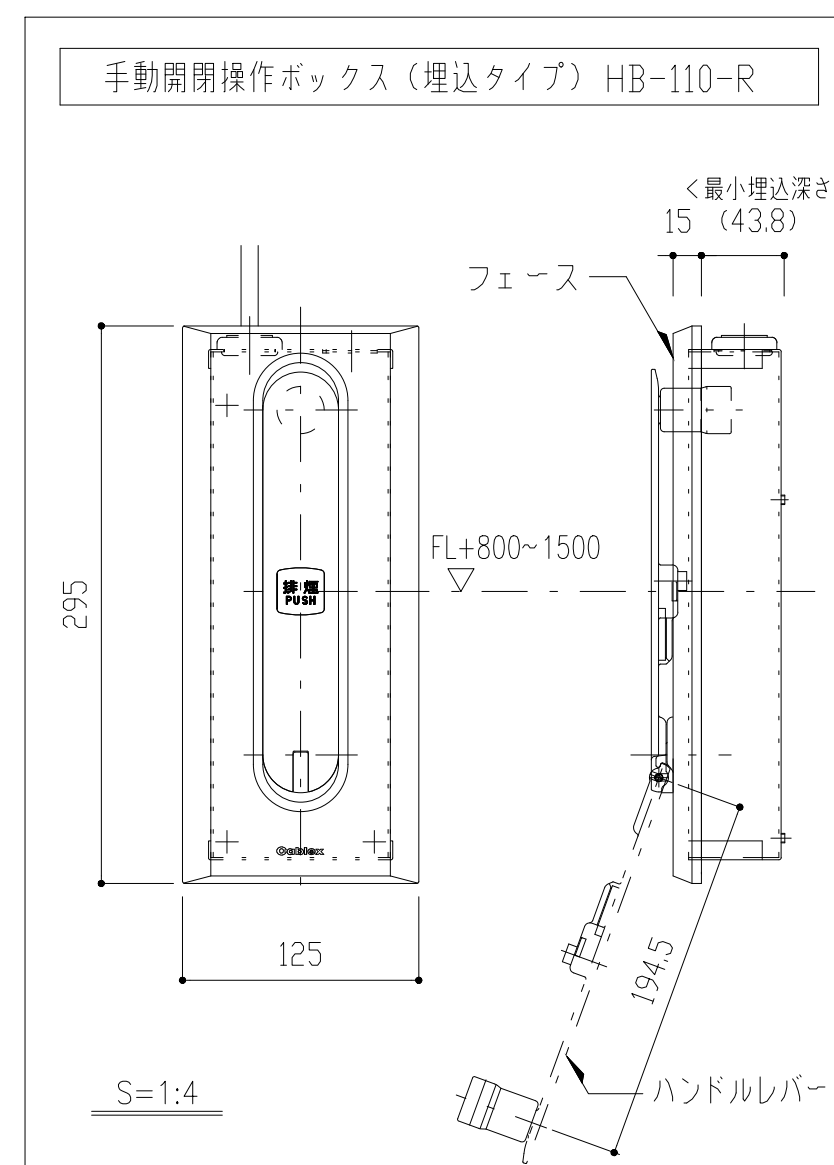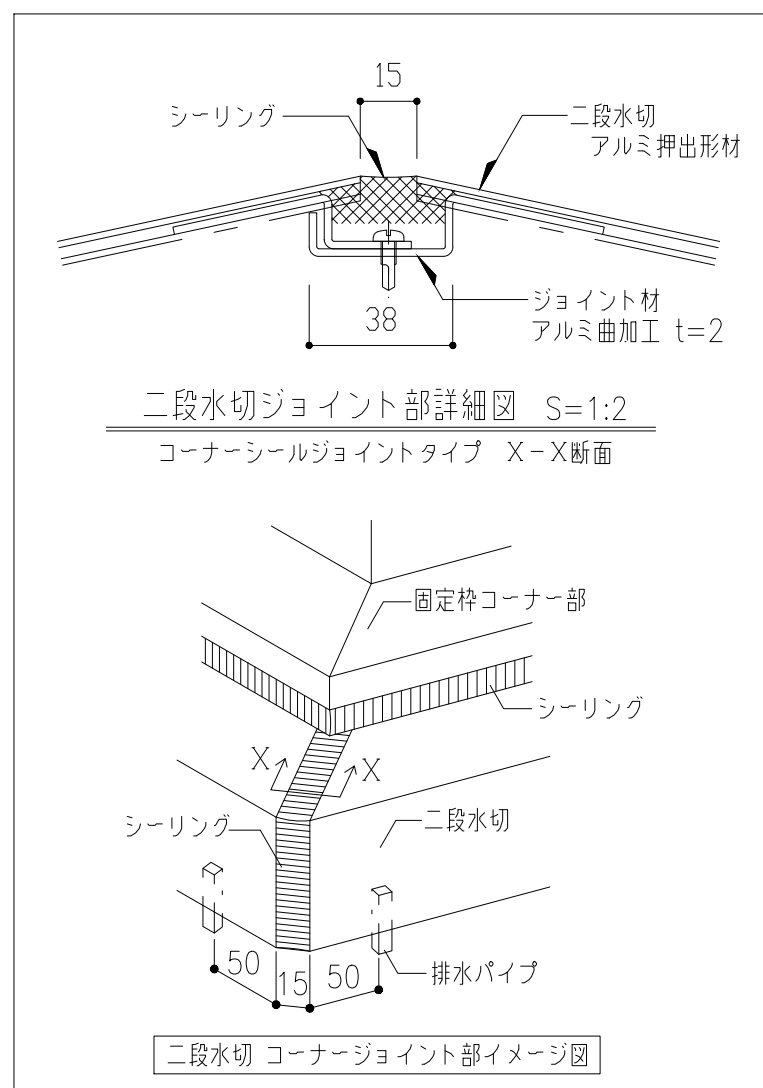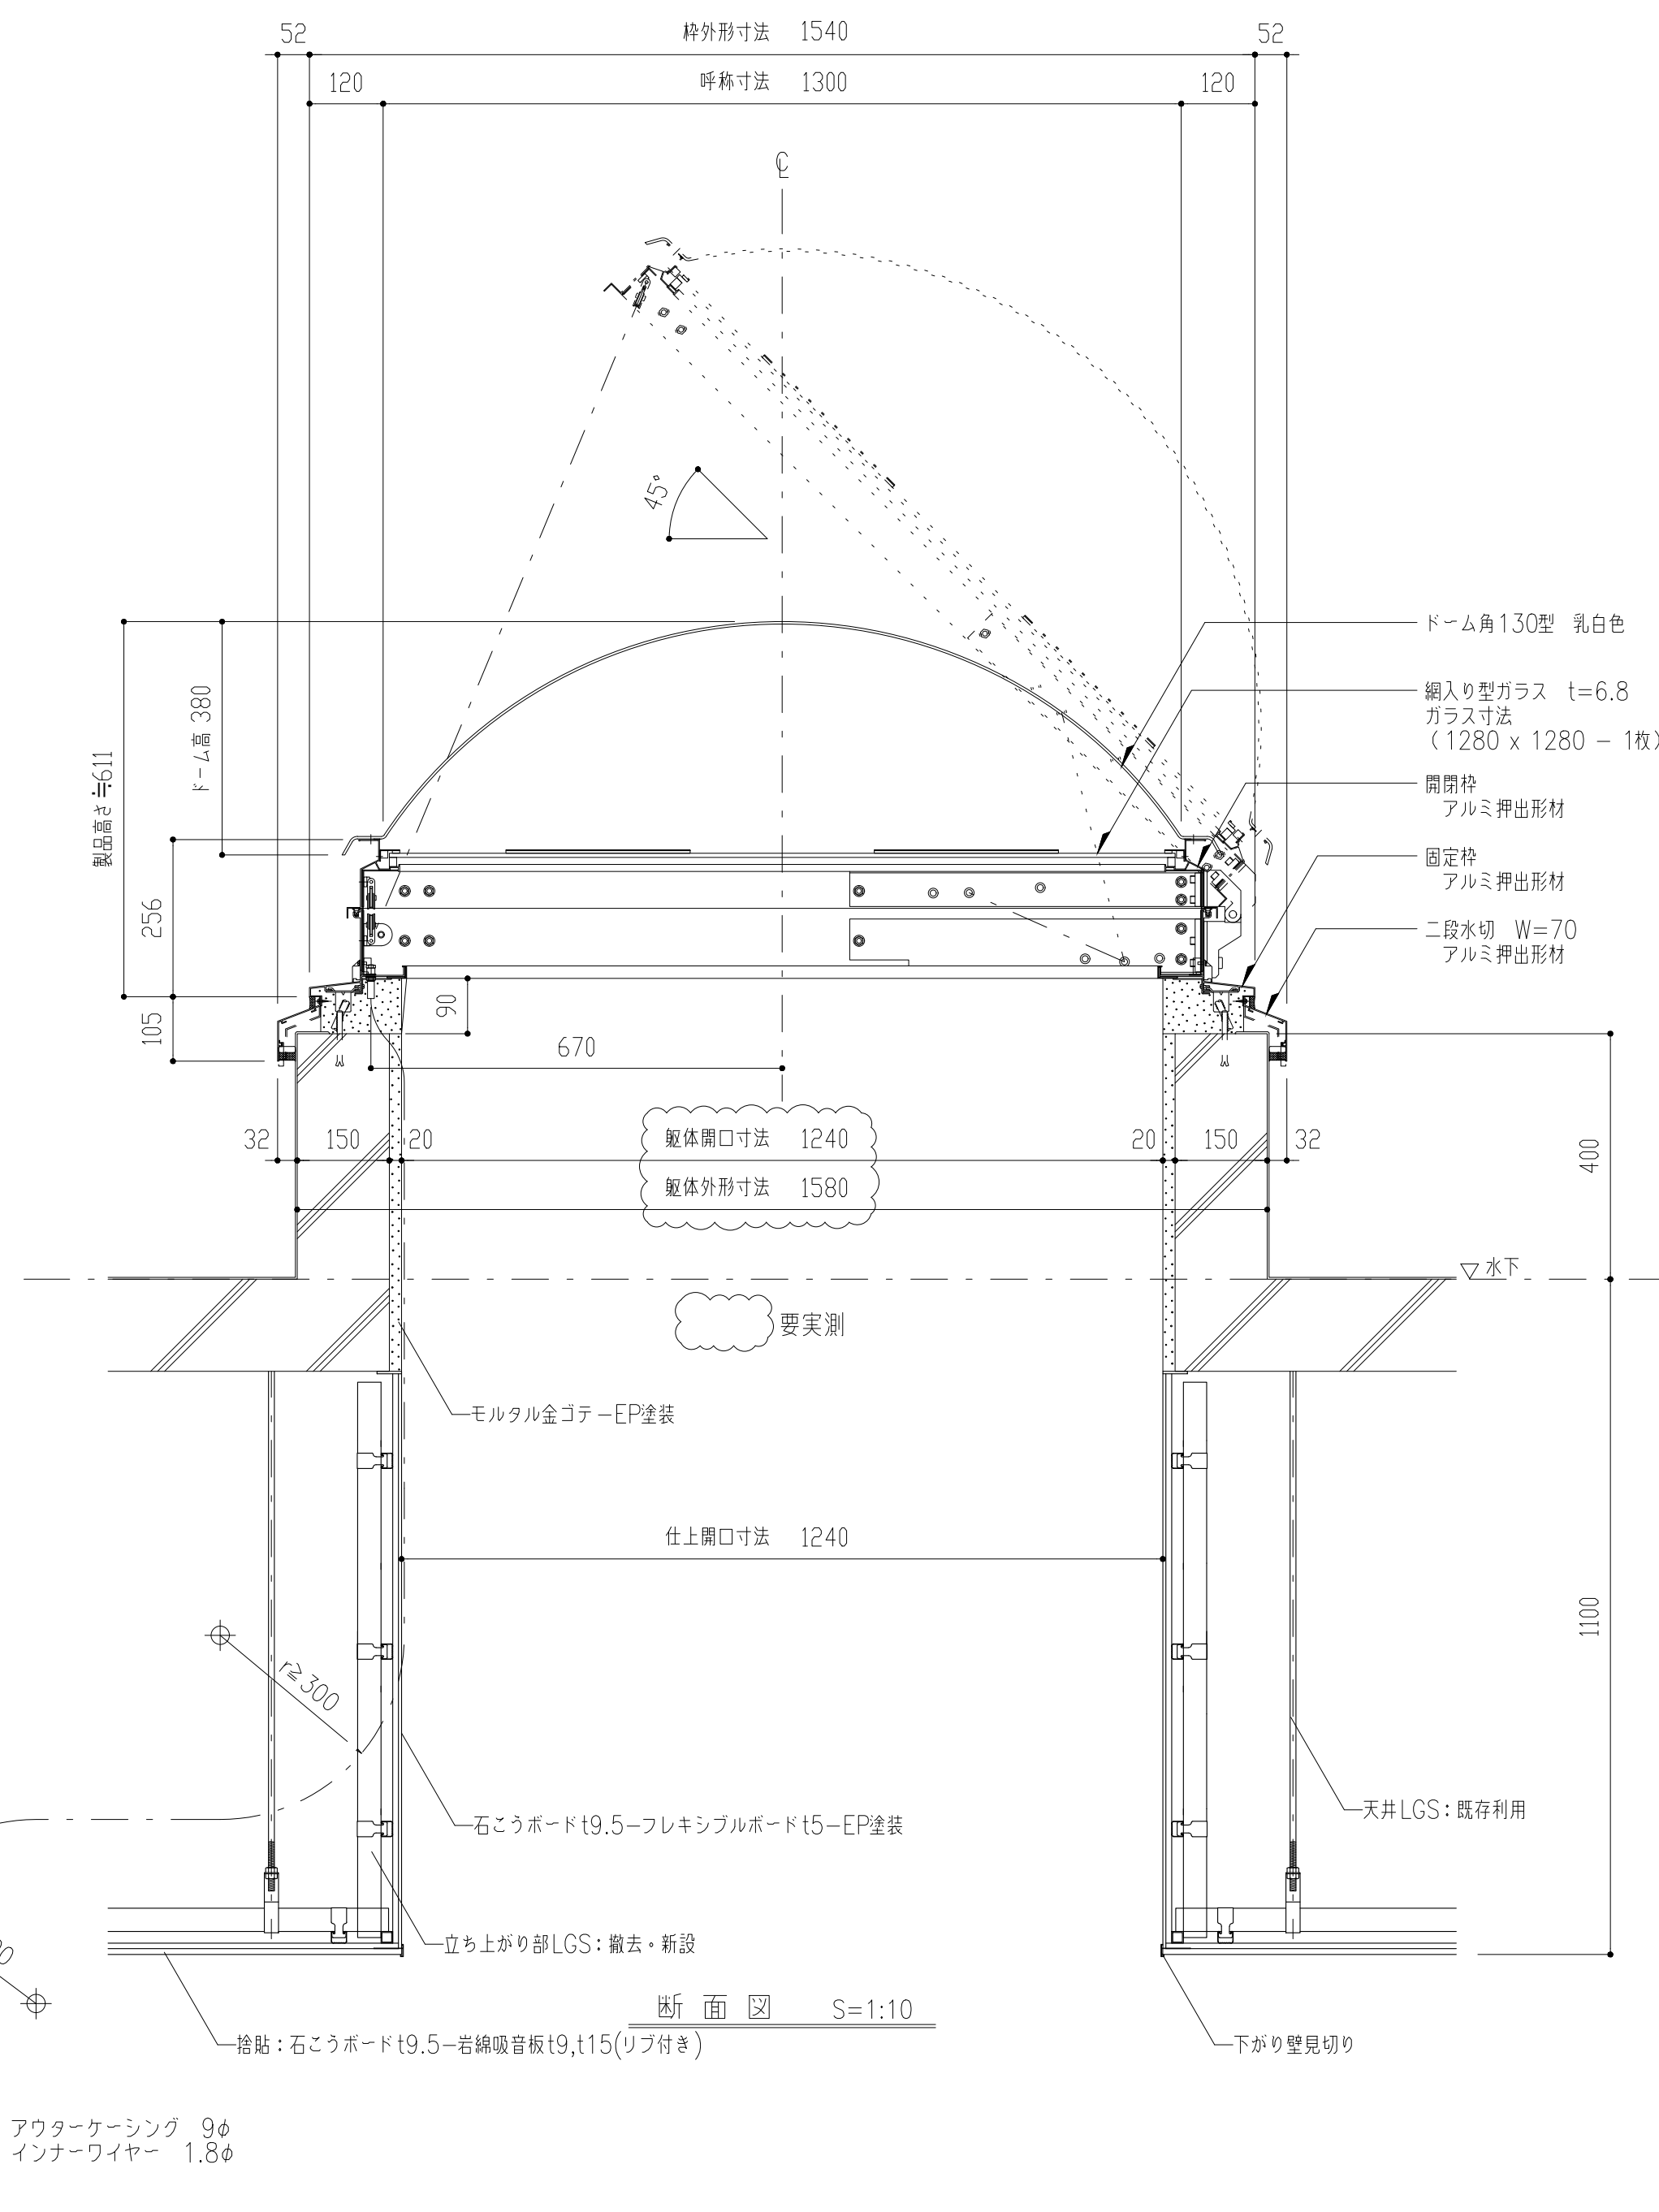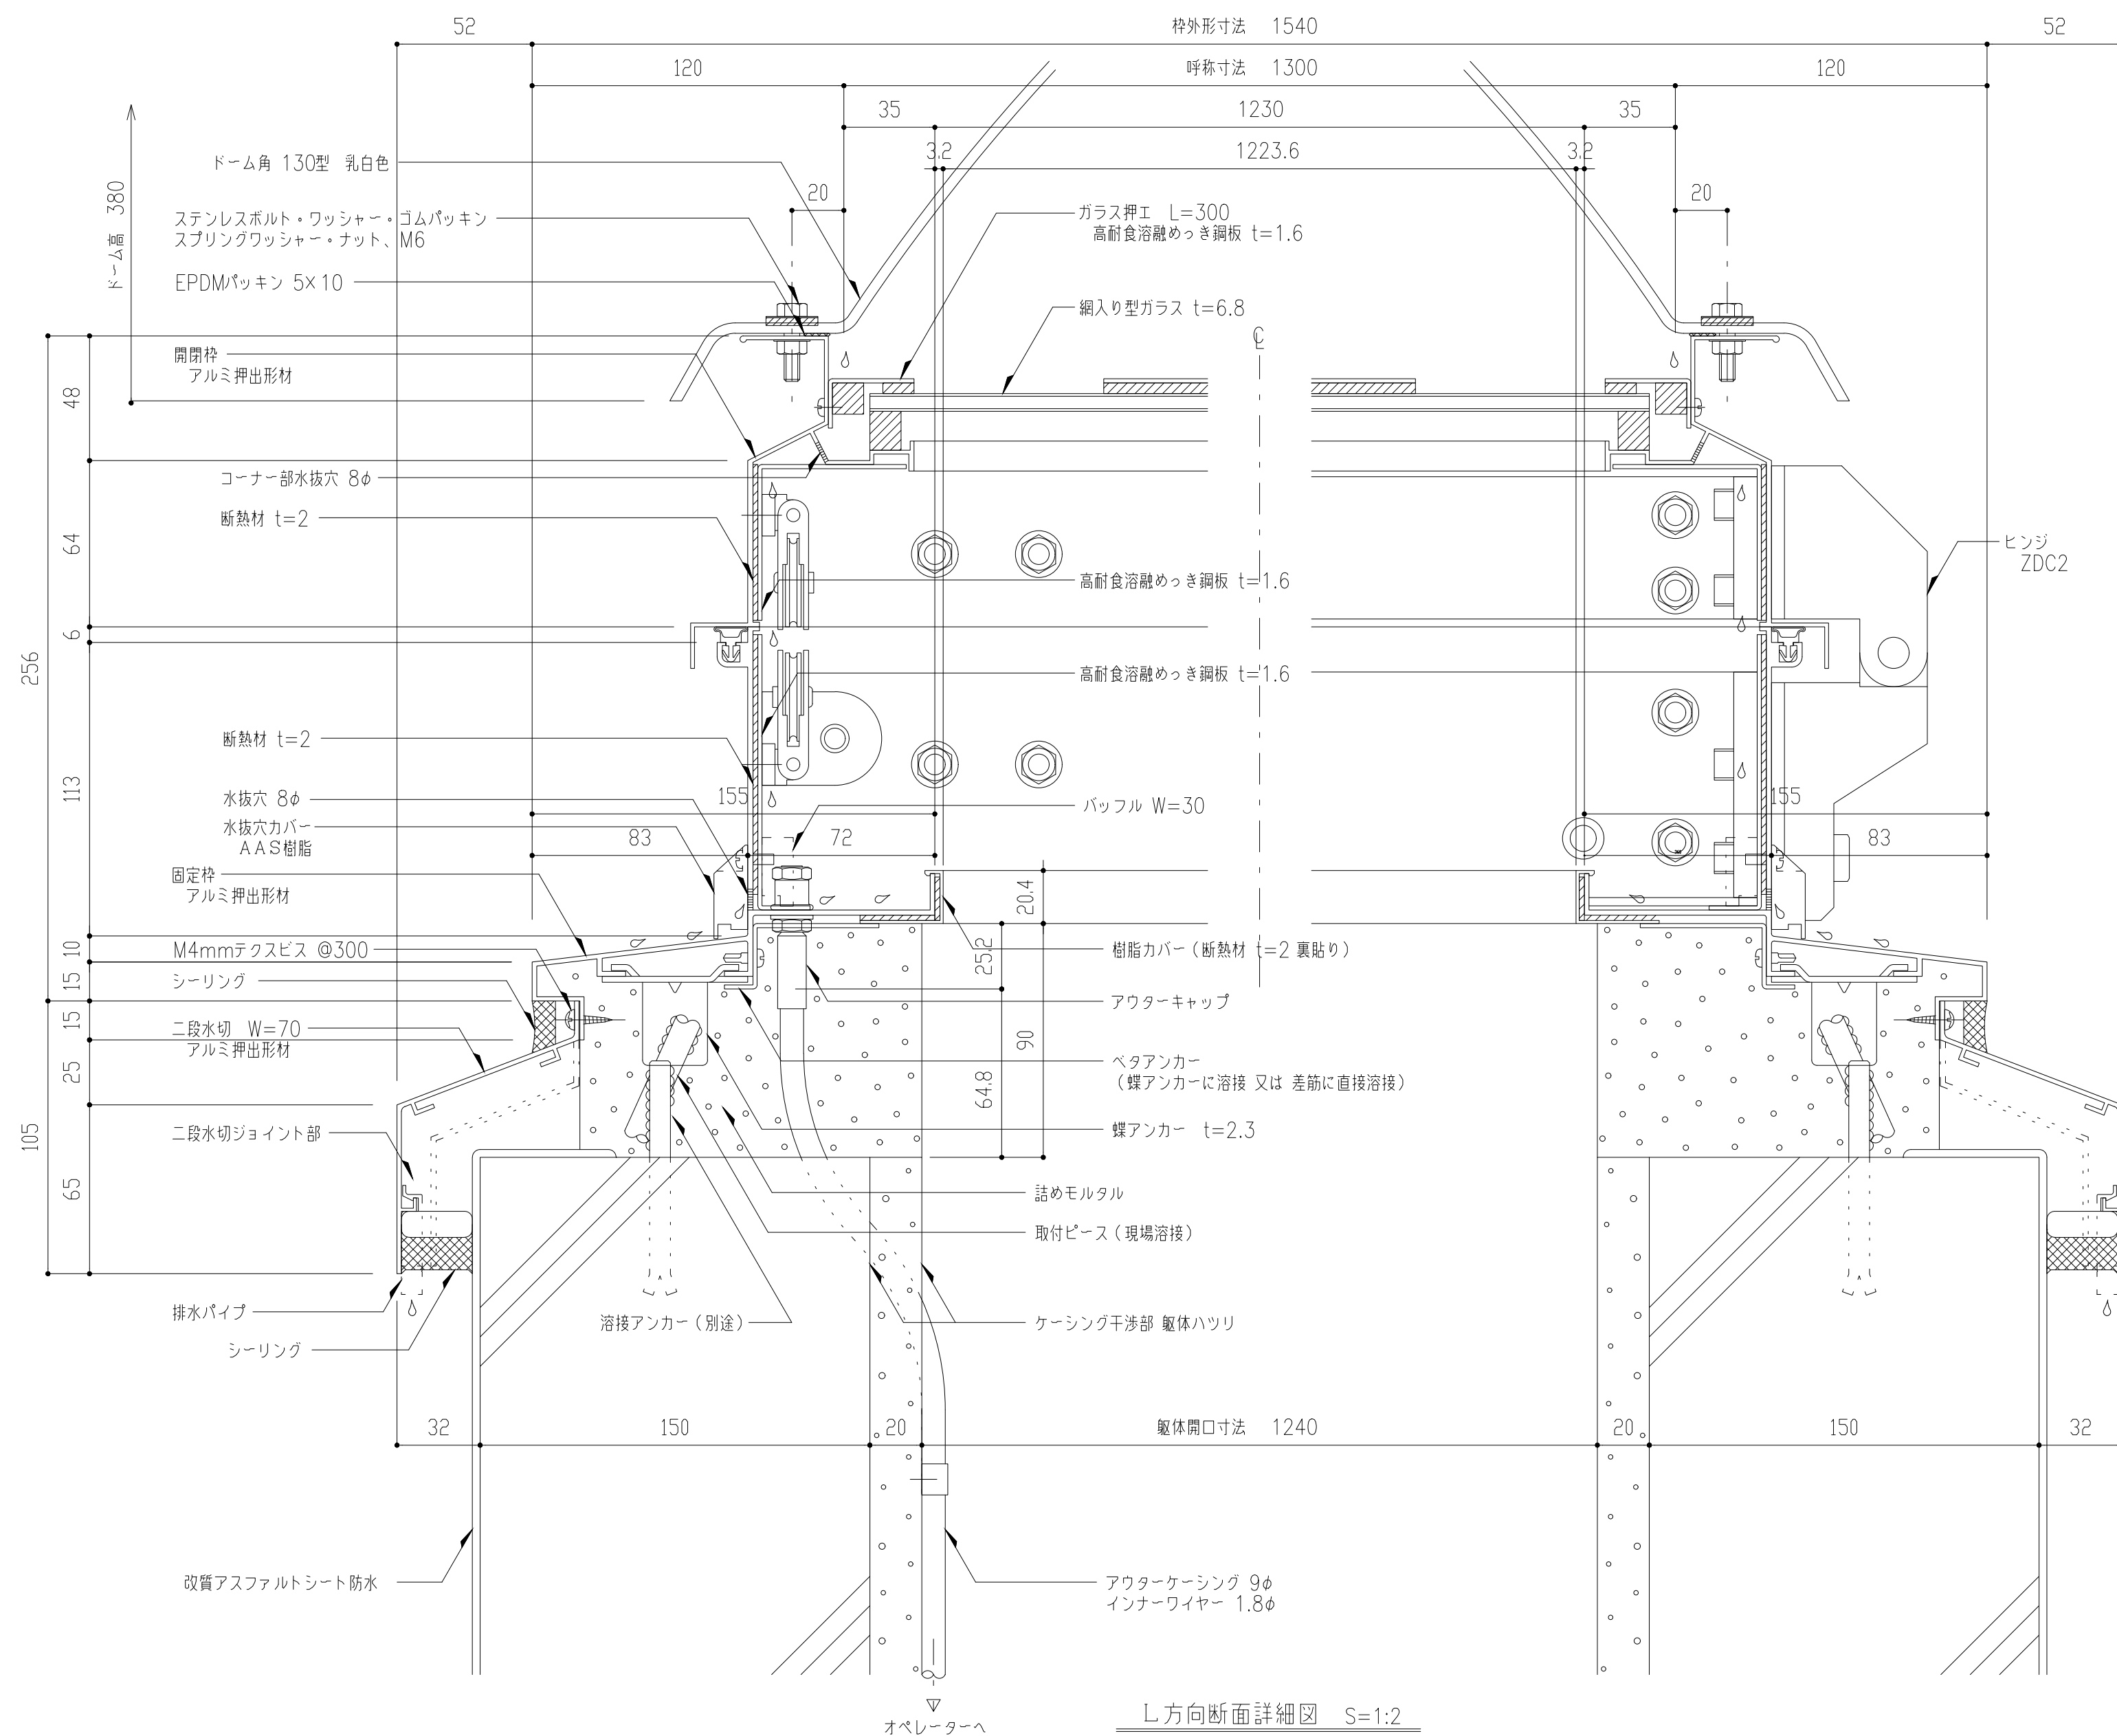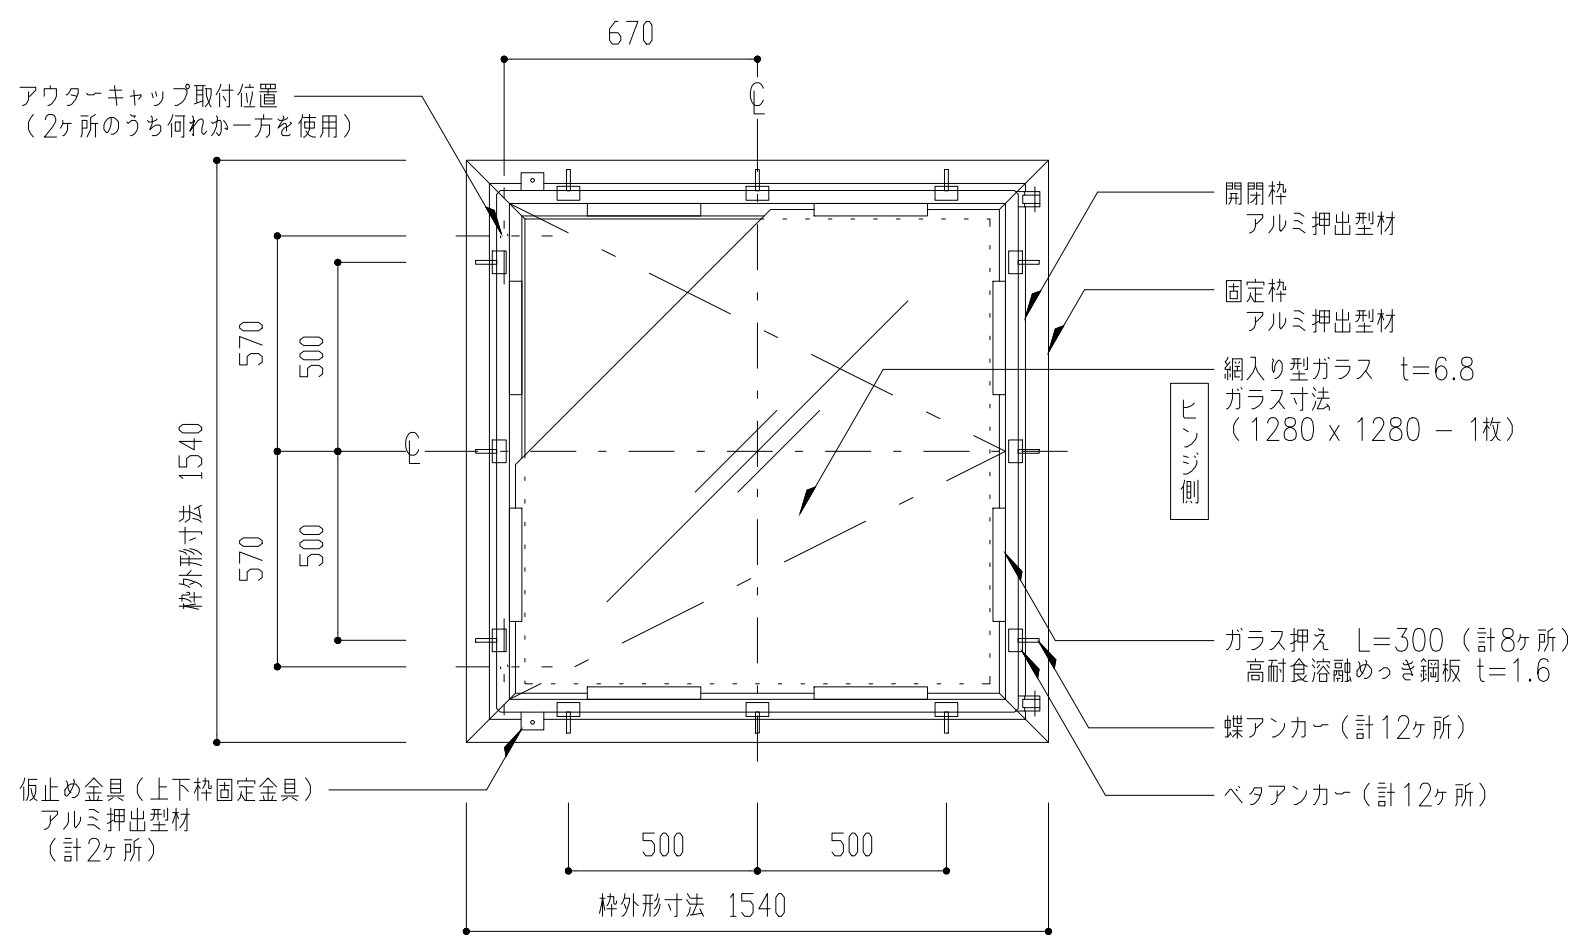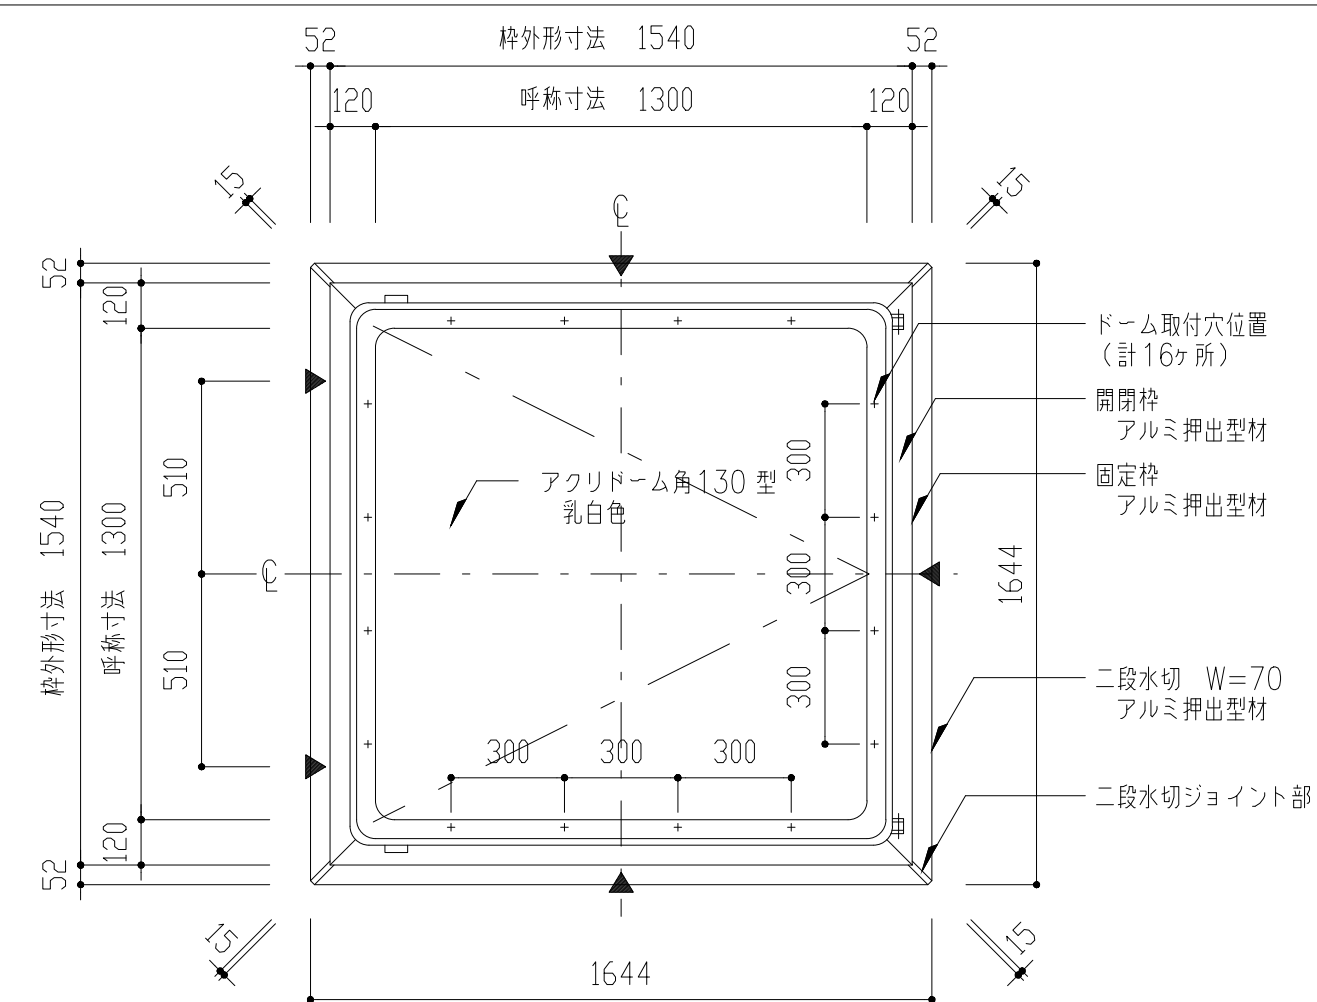


	名 称	数 量
	片創閉閉式 ライトスモークハッチ SHK-130	1
取付場所	3階 ホール 上部	
ガラス	網入型板ガラス ｾ=6.8 ガラス寸法 (1280 × 1280 - 1枚)	
仕 上	アルマイトクリアー (シルバー)	
・耐火仕様 ・AES樹脂カバー付き		

	株式会社一級建築士事務所 DEN-A	事務所登録 株式会社一級建築士事務所(県) 登録 第17554号		作成日 設計工番		件 名 三浦市勤労市民センター改修工事		区 分	番 号 A-34
		建築士登録 一級建築士 (大臣) 登録 第170642号 田中 克樹	査図	担当	作図	図面名称 トップライト詳細図	縮 尺 図示による		

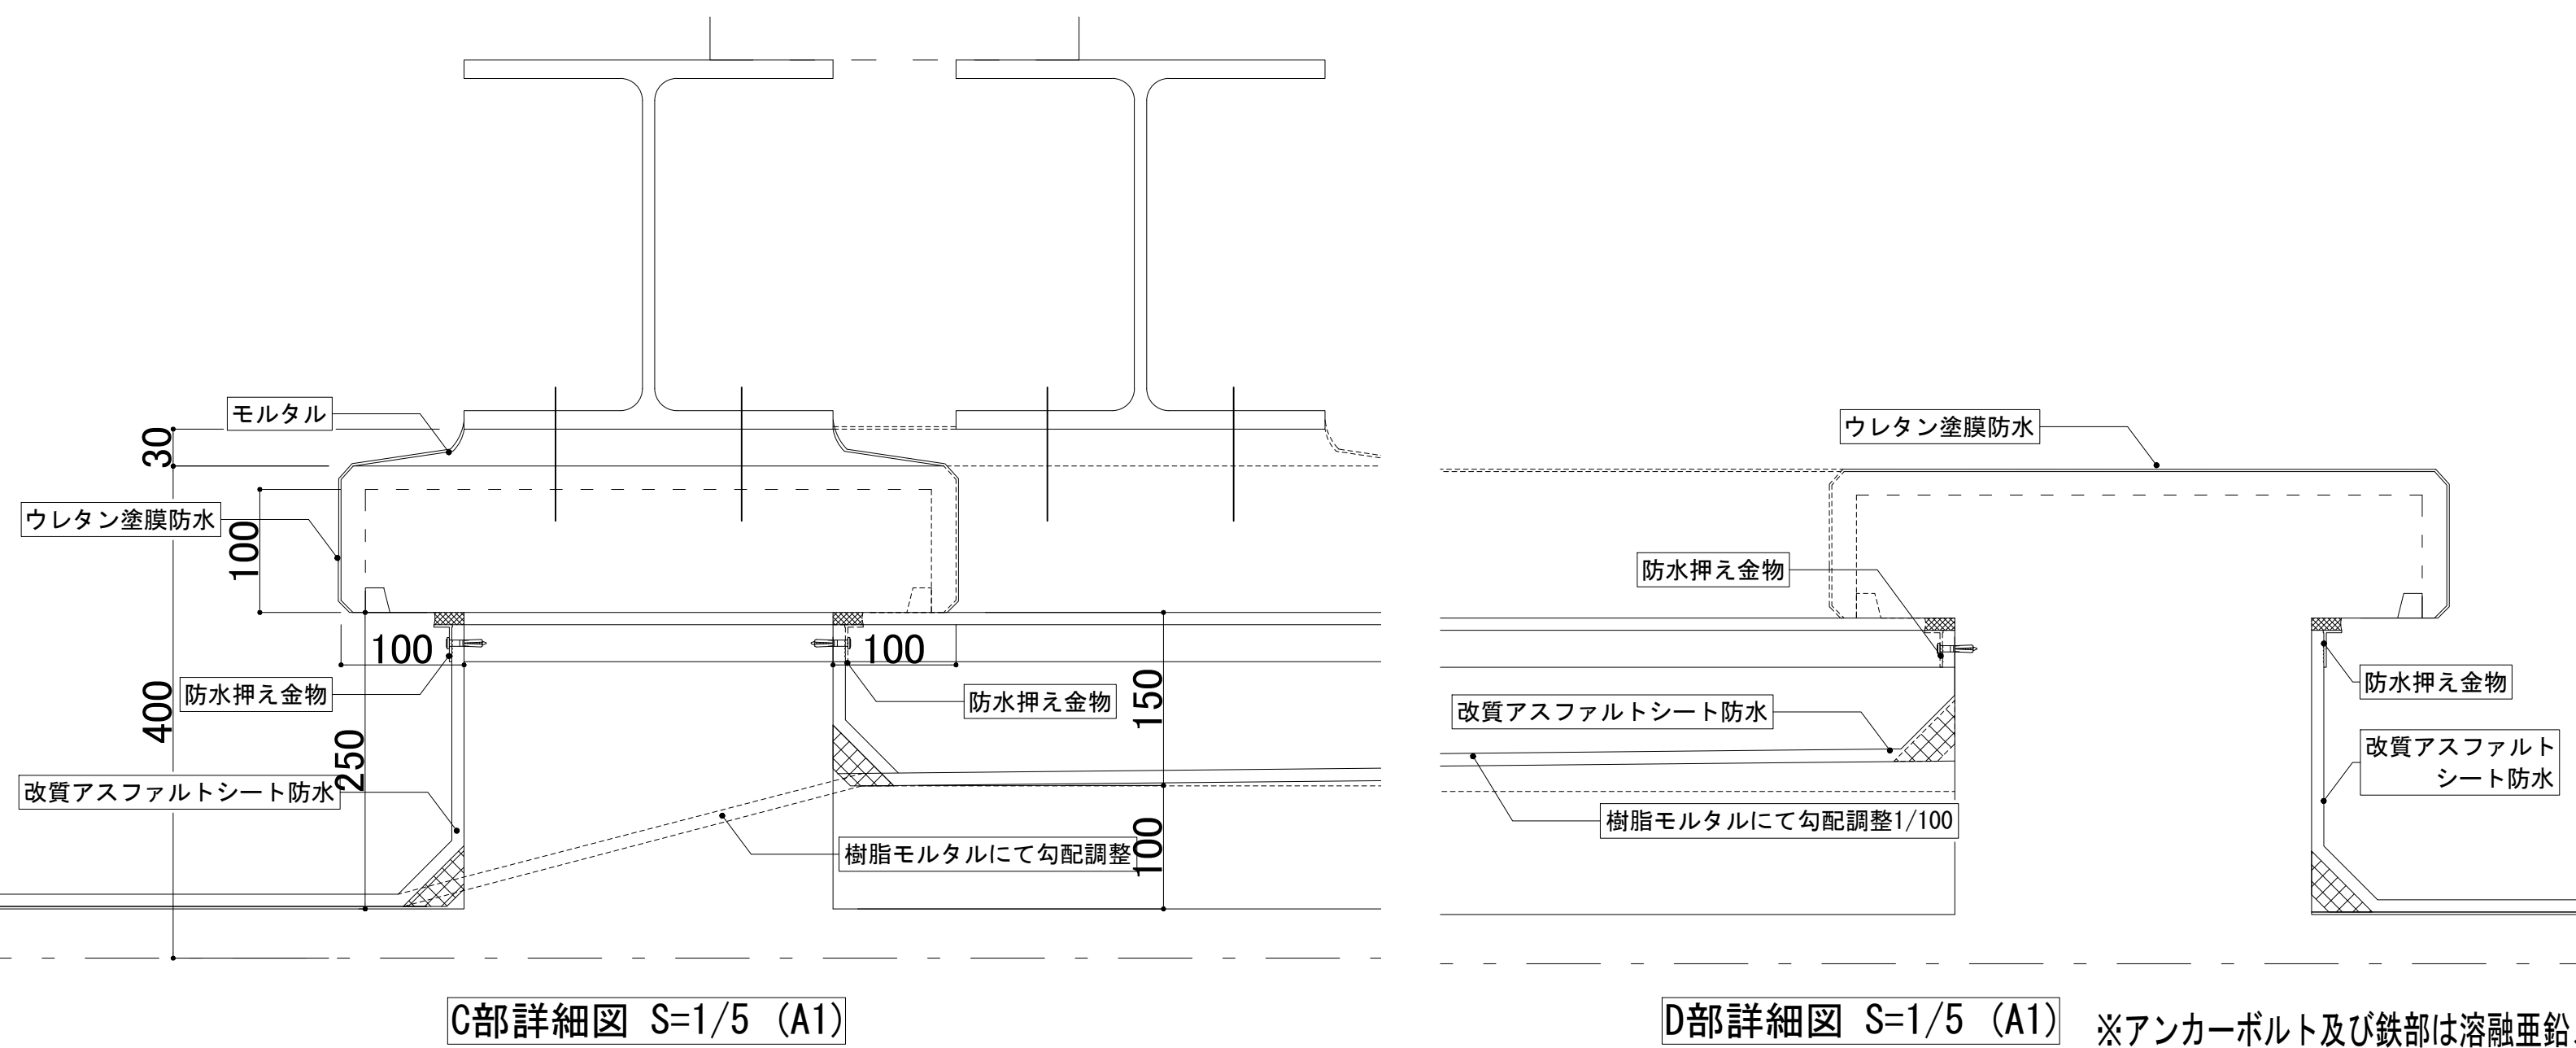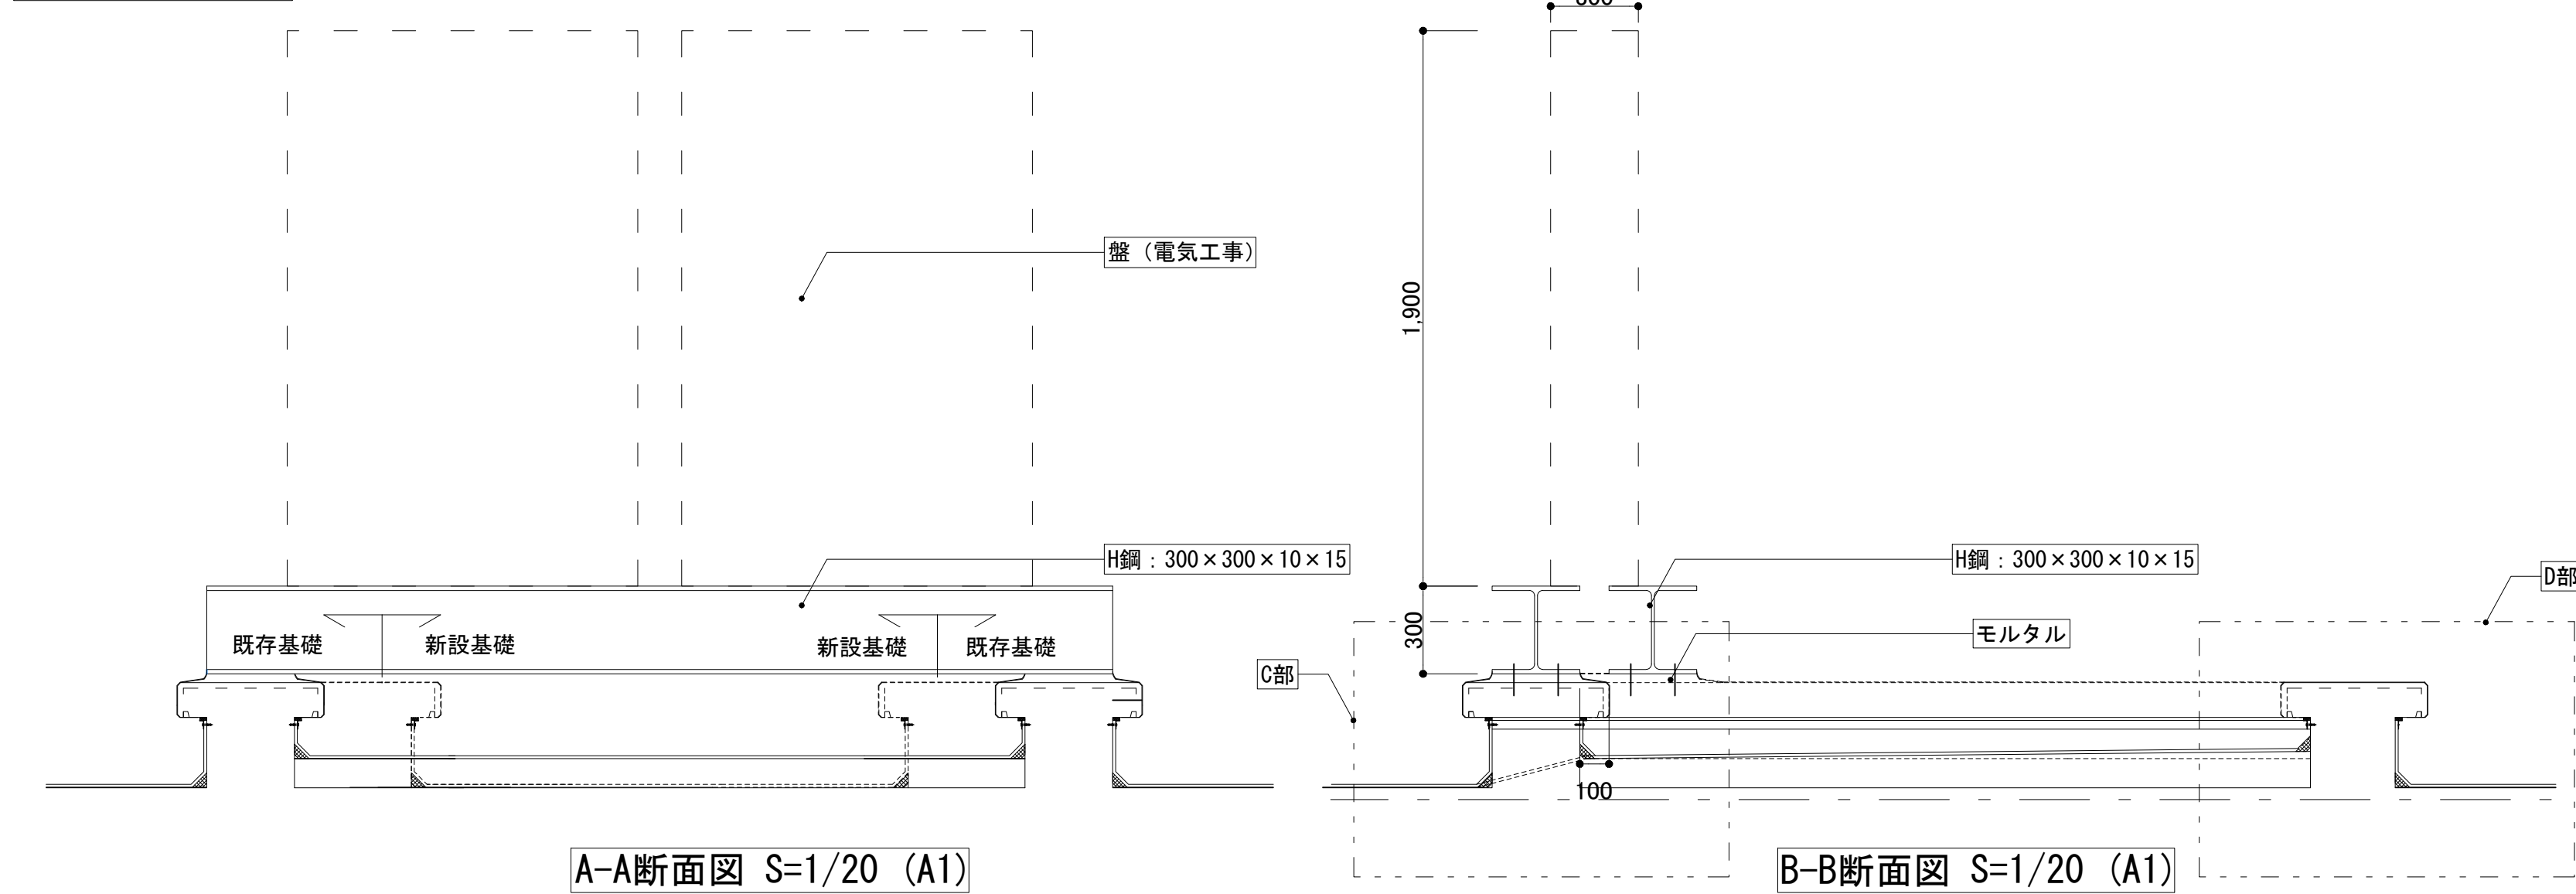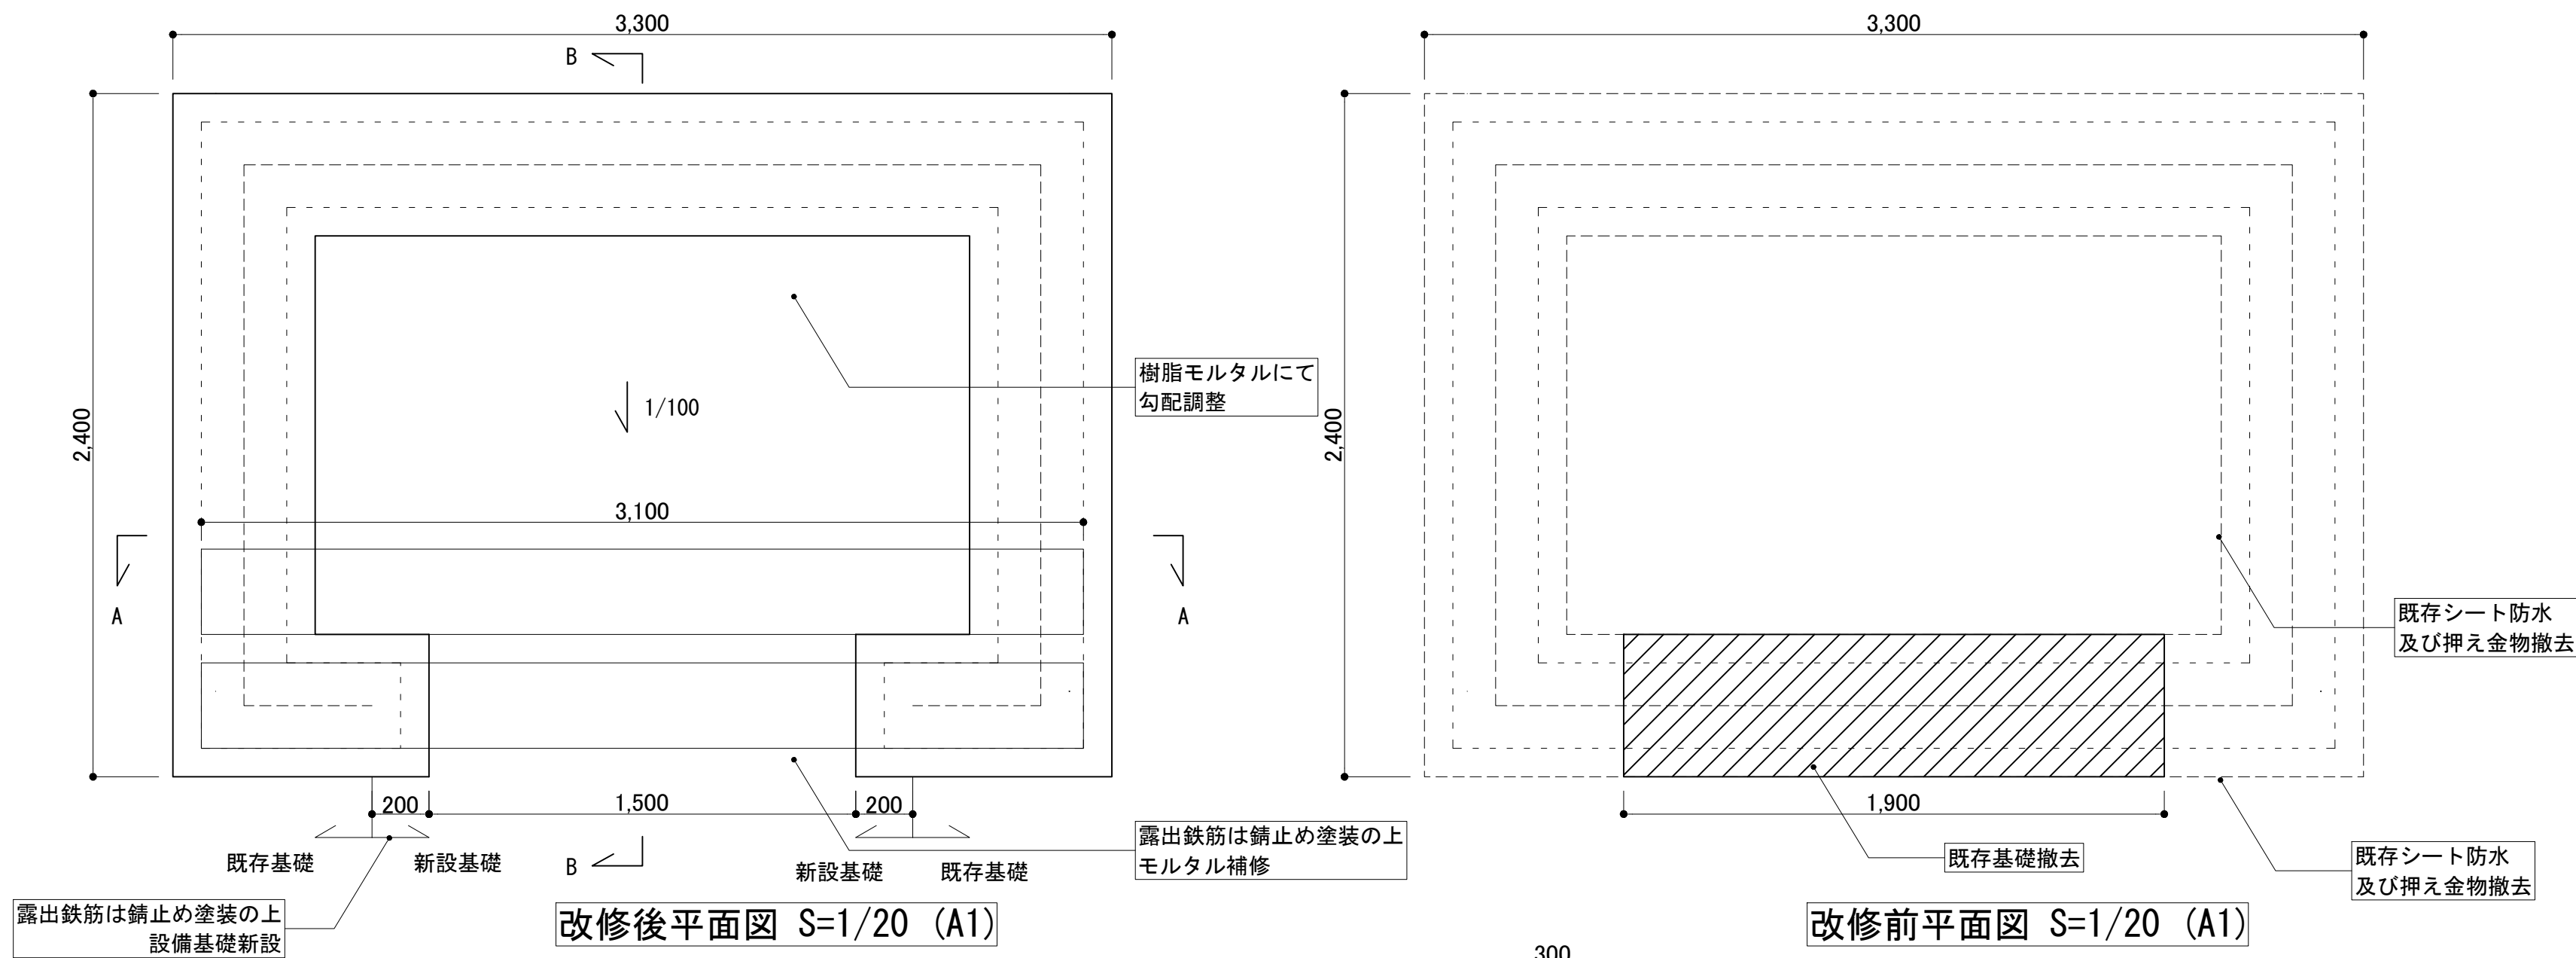


	株式会社一級建築士事務所 DEN-A	事務所登録 株式会社一級建築士事務所(県) 登録 第17554号		作成日	設計工番	件 名 三浦市勤労市民センター改修工事	区 分	番 号 A-35
		建築士登録 一級建築士 (大臣) 登録 第170642号 田中 克樹	査図	担当	作図	図面名称 キュービクル基礎詳細図		

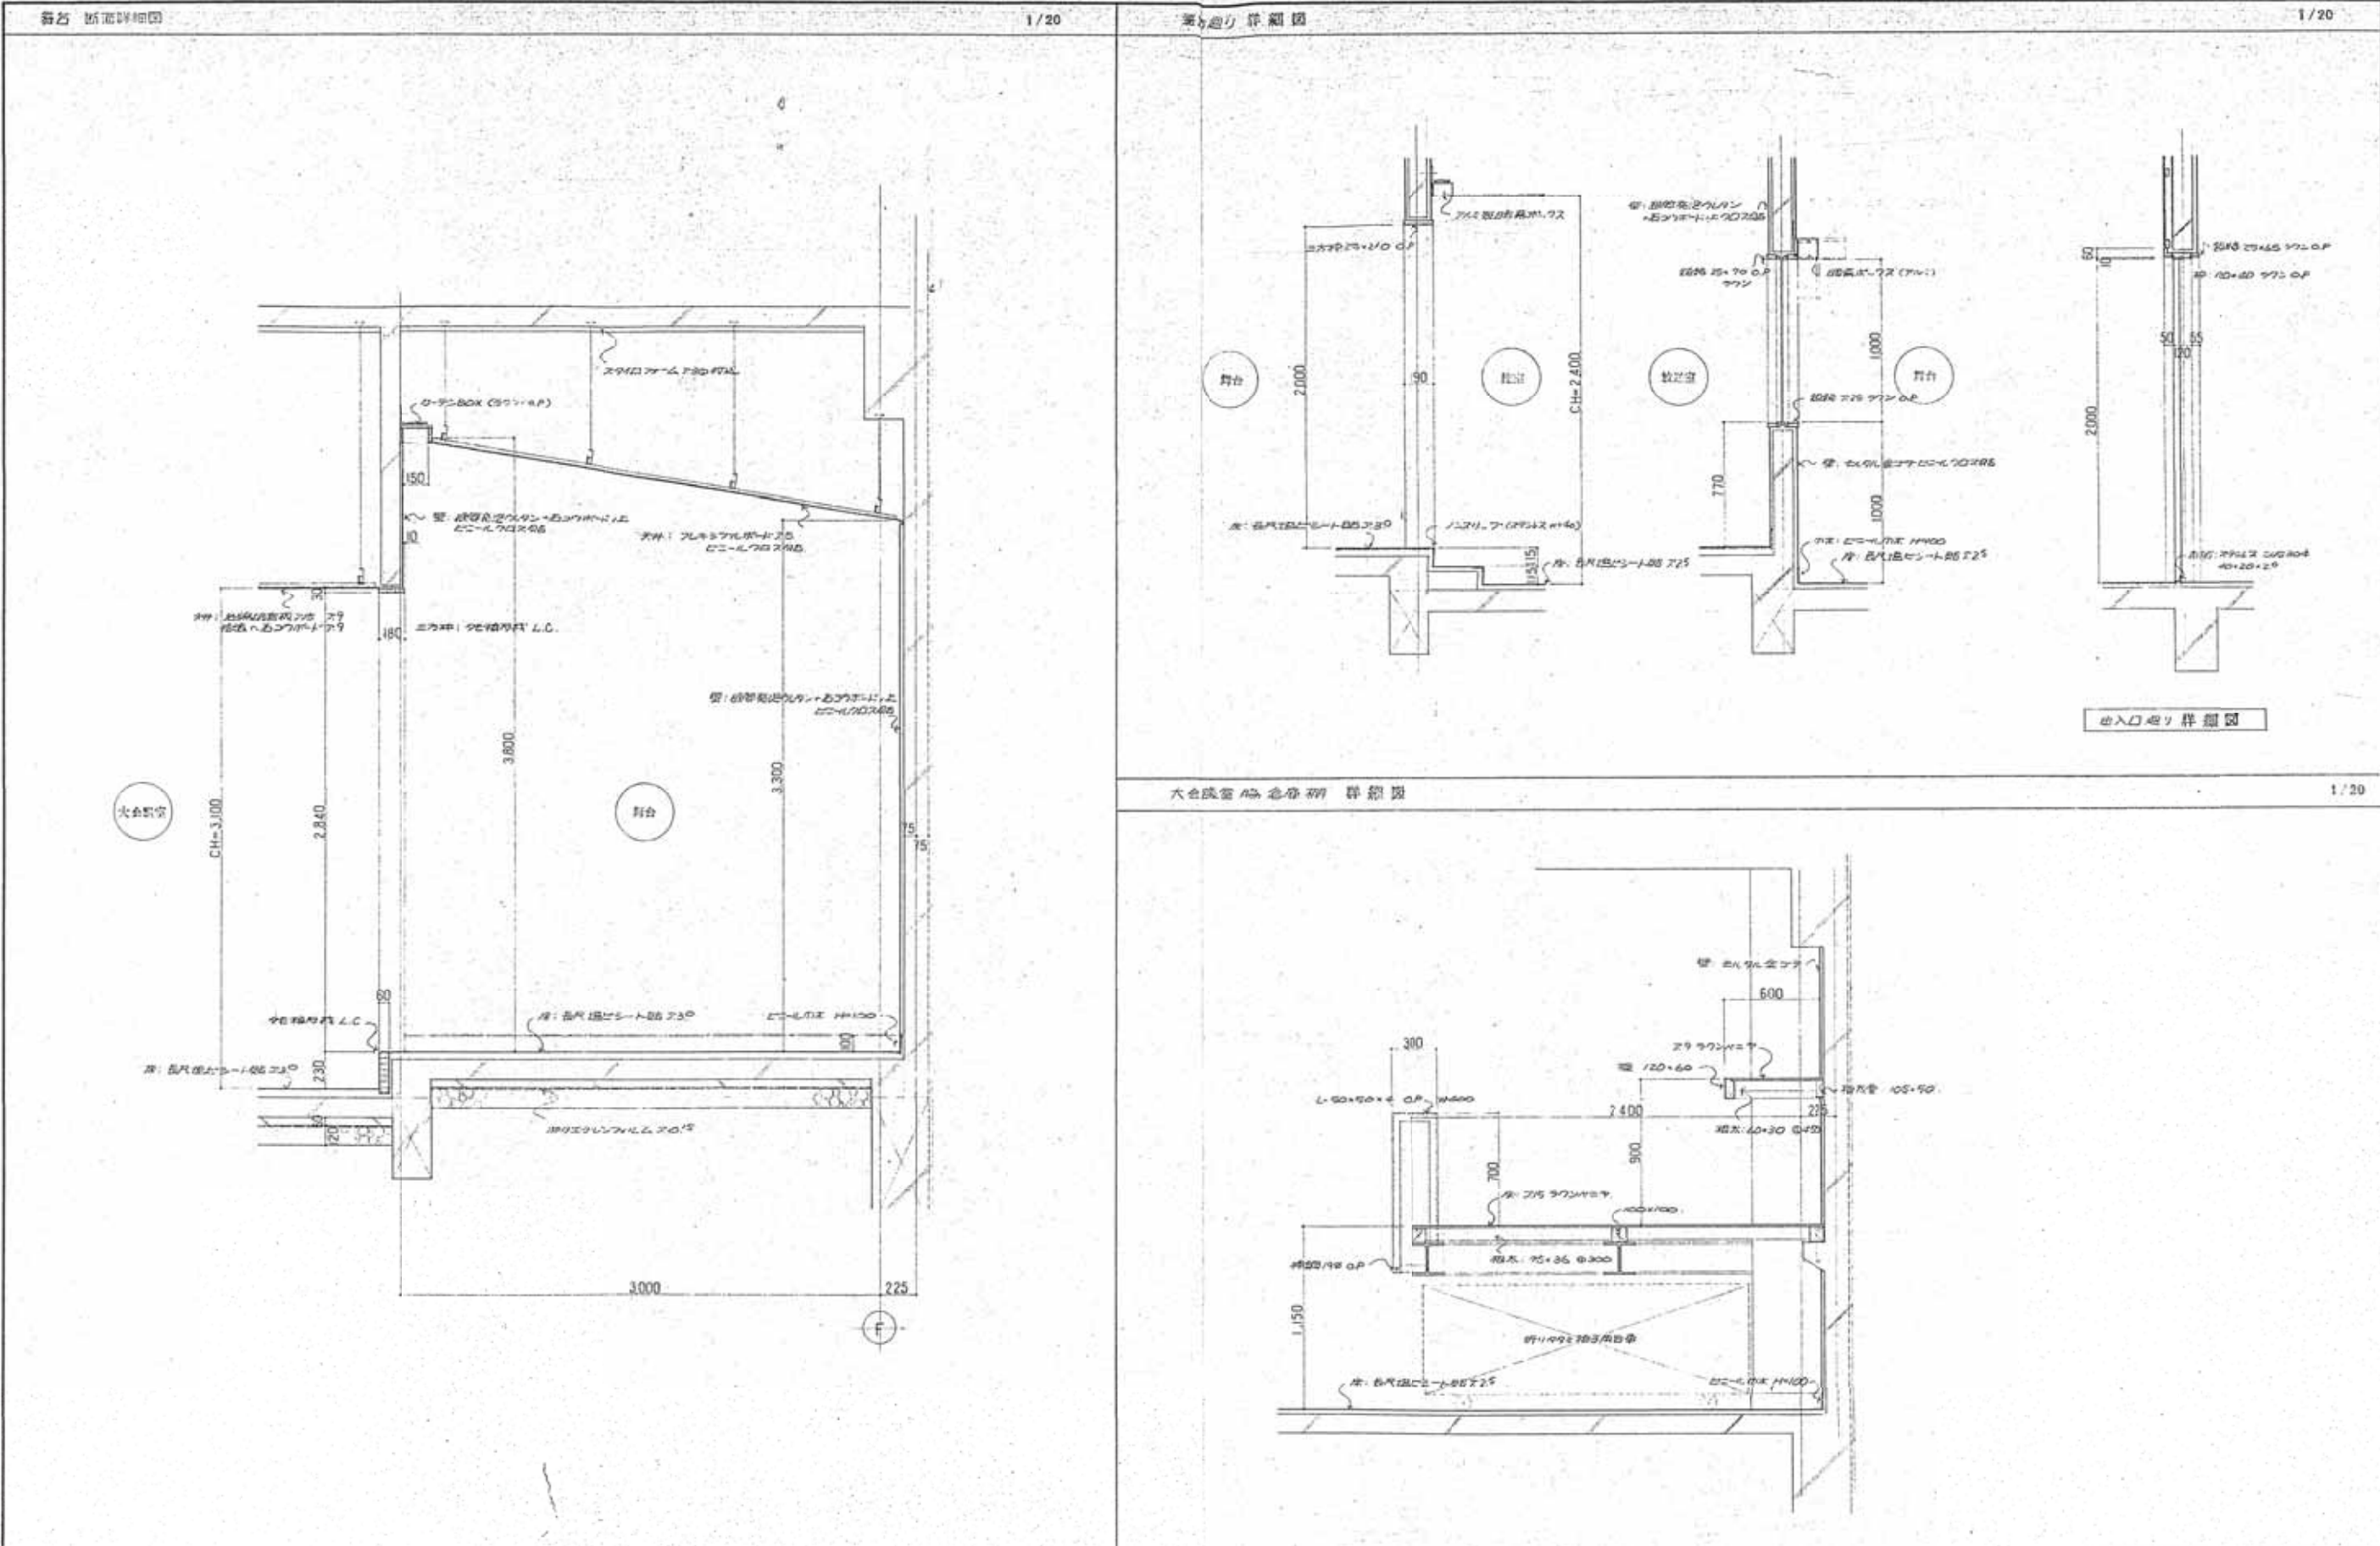


		事務所登録 株式会社一級建築士事務所(県) 登録 第17554号		作成日	設計工番	件 名 三浦市勤労市民センター改修工事	区 分	番 号
		建築士登録 一級建築士 (大臣) 登録 第170642号 田中 克樹	査図	担当	作図	図面名称 新築時設計図 雑詳細図 1		参A-01
	株式会社一級建築士事務所	DEN-A				縮 尺 N.S		


和室 窓枠部 詳細図	床ノ周 詳細図	和室 踏込部 詳細図	水屋 詳細図
和室 戸 詳細図	排煙用ドーム 詳細図	和室 下駄箱 詳細図	和室 2通り サッシ廻り 詳細図


			事務所登録 株式会社一級建築士事務所(県) 登録 第17554号	作成日	設計工番	件 名 三浦市勤労市民センター改修工事	区 分	番 号
		株式会社一級建築士事務所 DEN-A	建築士登録 一級建築士 (大臣) 登録 第170642号 田中 克樹	査図	担当	作図	図面名称 新築時設計図 雑詳細図 2	縮 尺 N.S

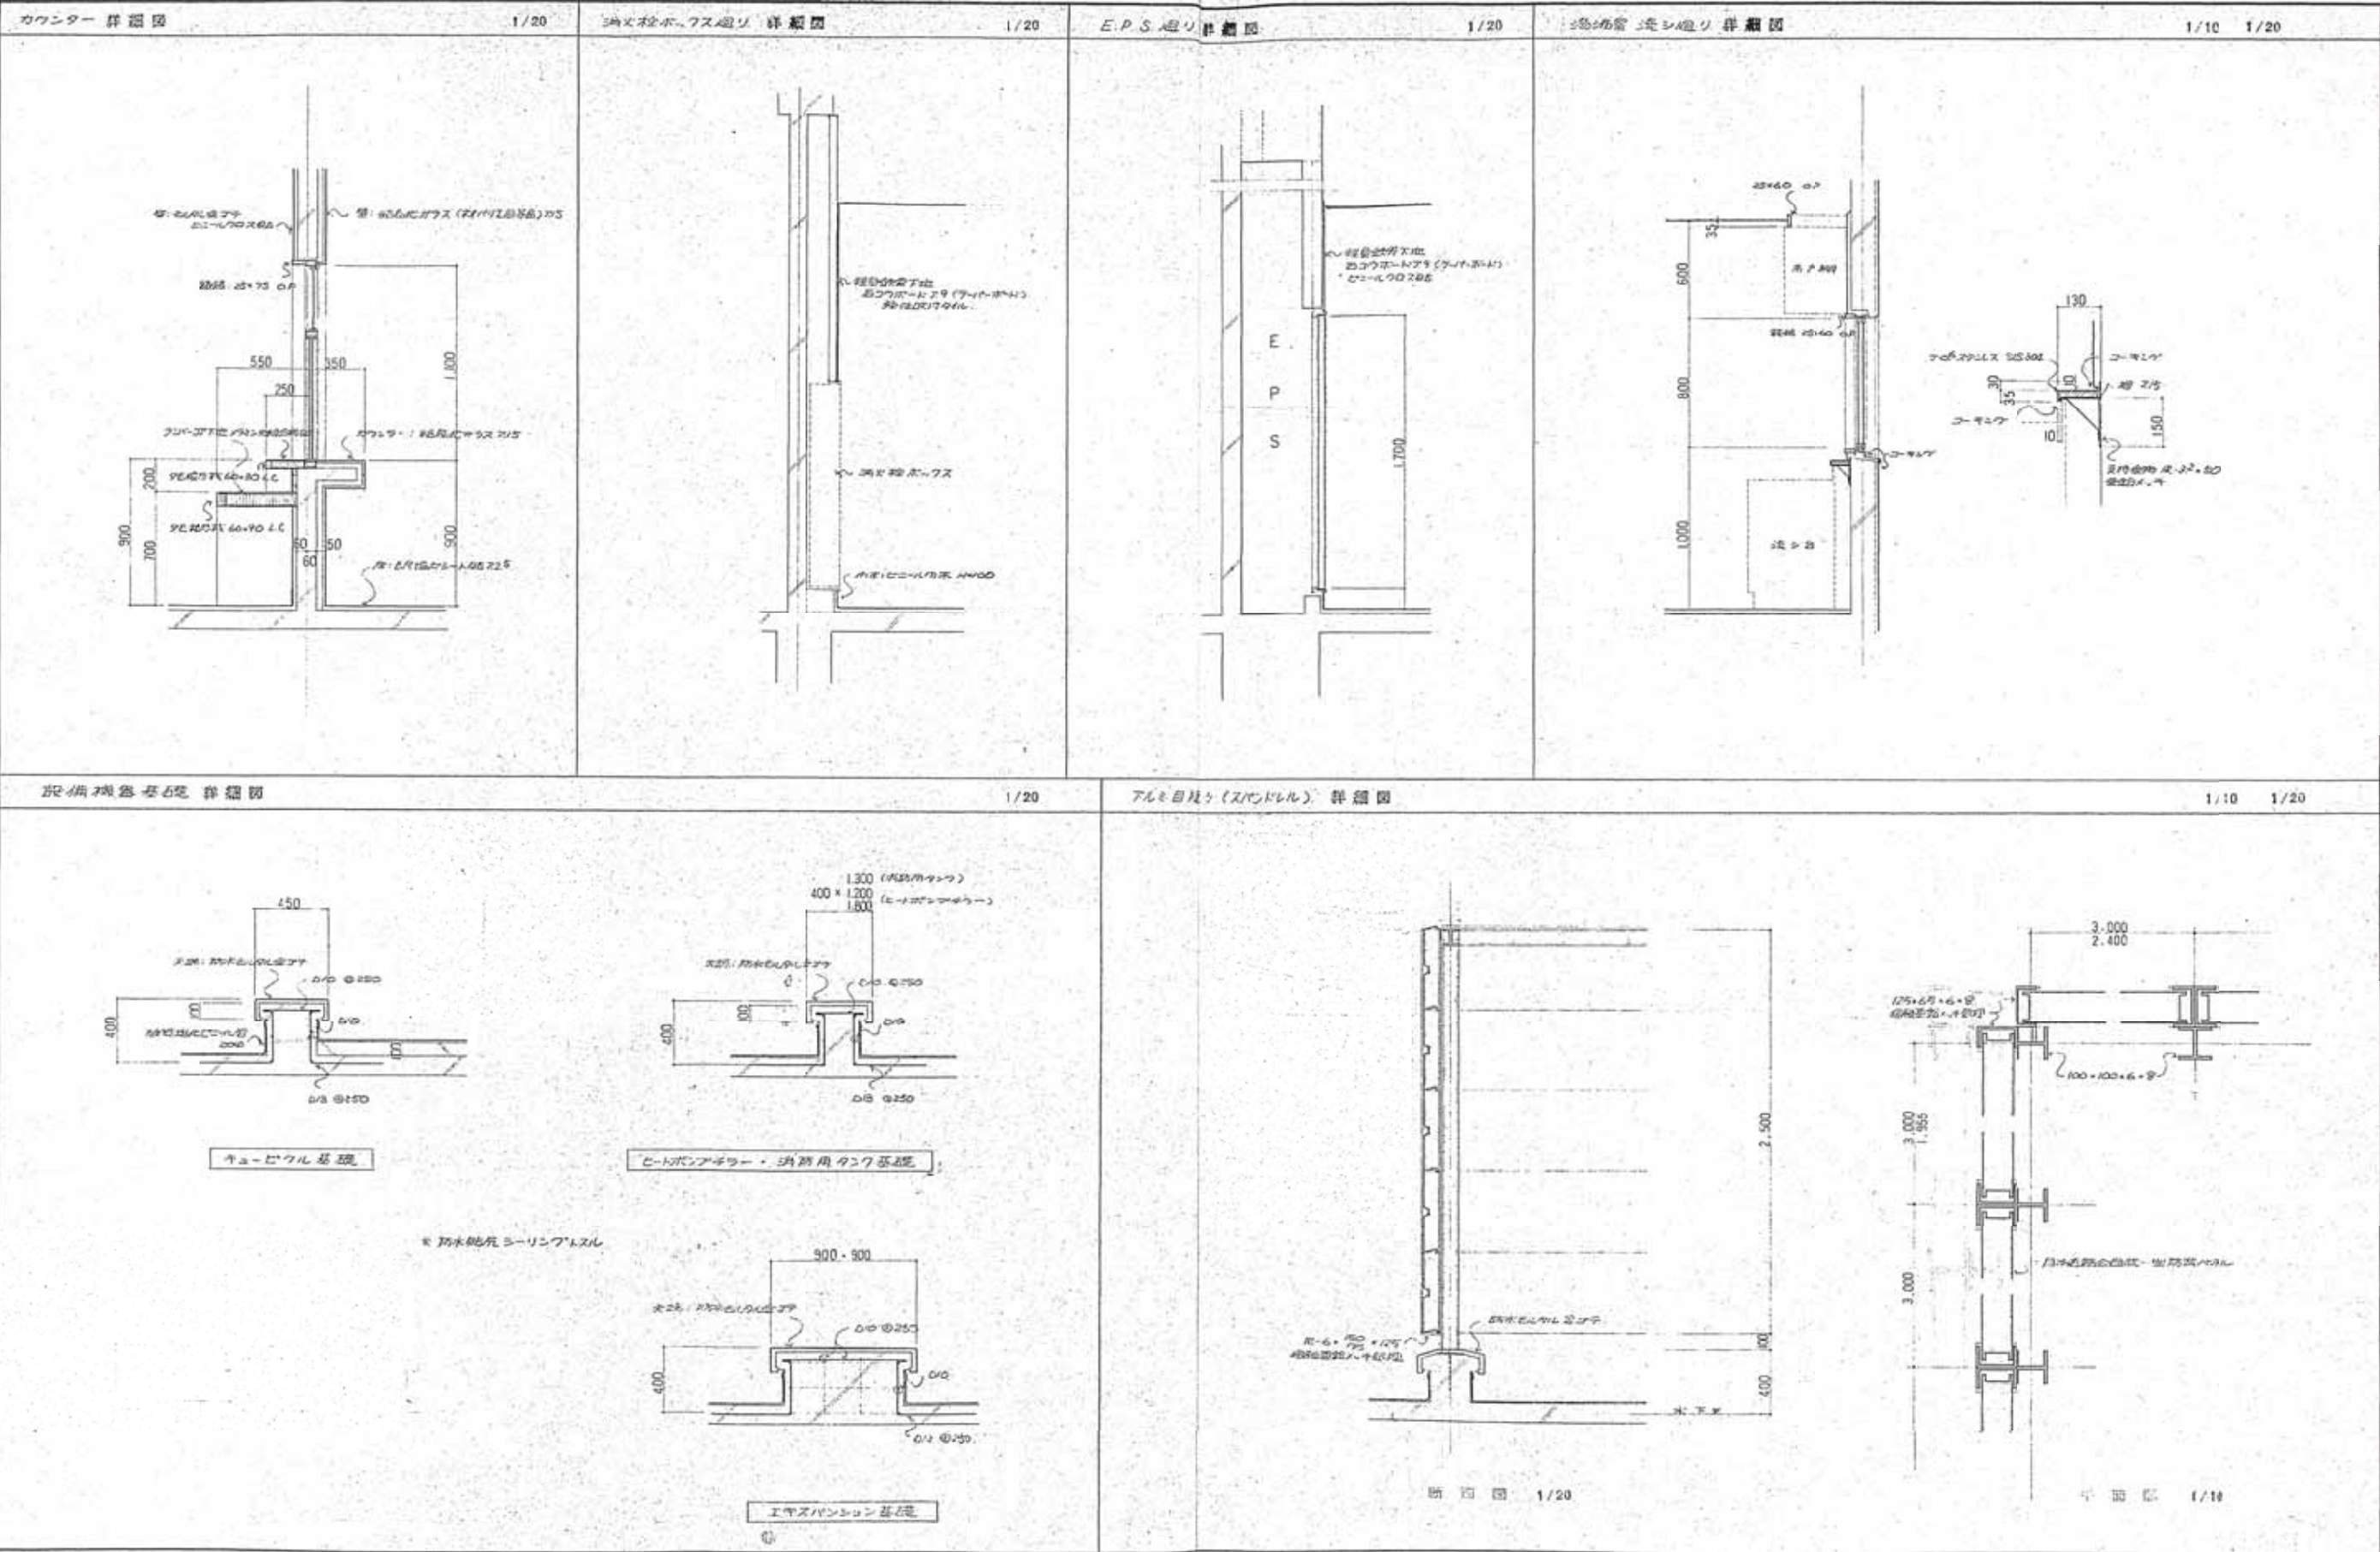



		事務所登録 株式会社一級建築士事務所(県) 登録 第17554号		作成日	設計工番	件 名 三浦市勤労市民センター改修工事	区 分	番 号
		建築士登録 一級建築士 (大臣) 登録 第170642号 田中 克樹	査図	担当	作図	図面名称 新築時設計図 雑詳細図 3	縮 尺 N.S	参A-03
株式会社一級建築士事務所		DEN-A						

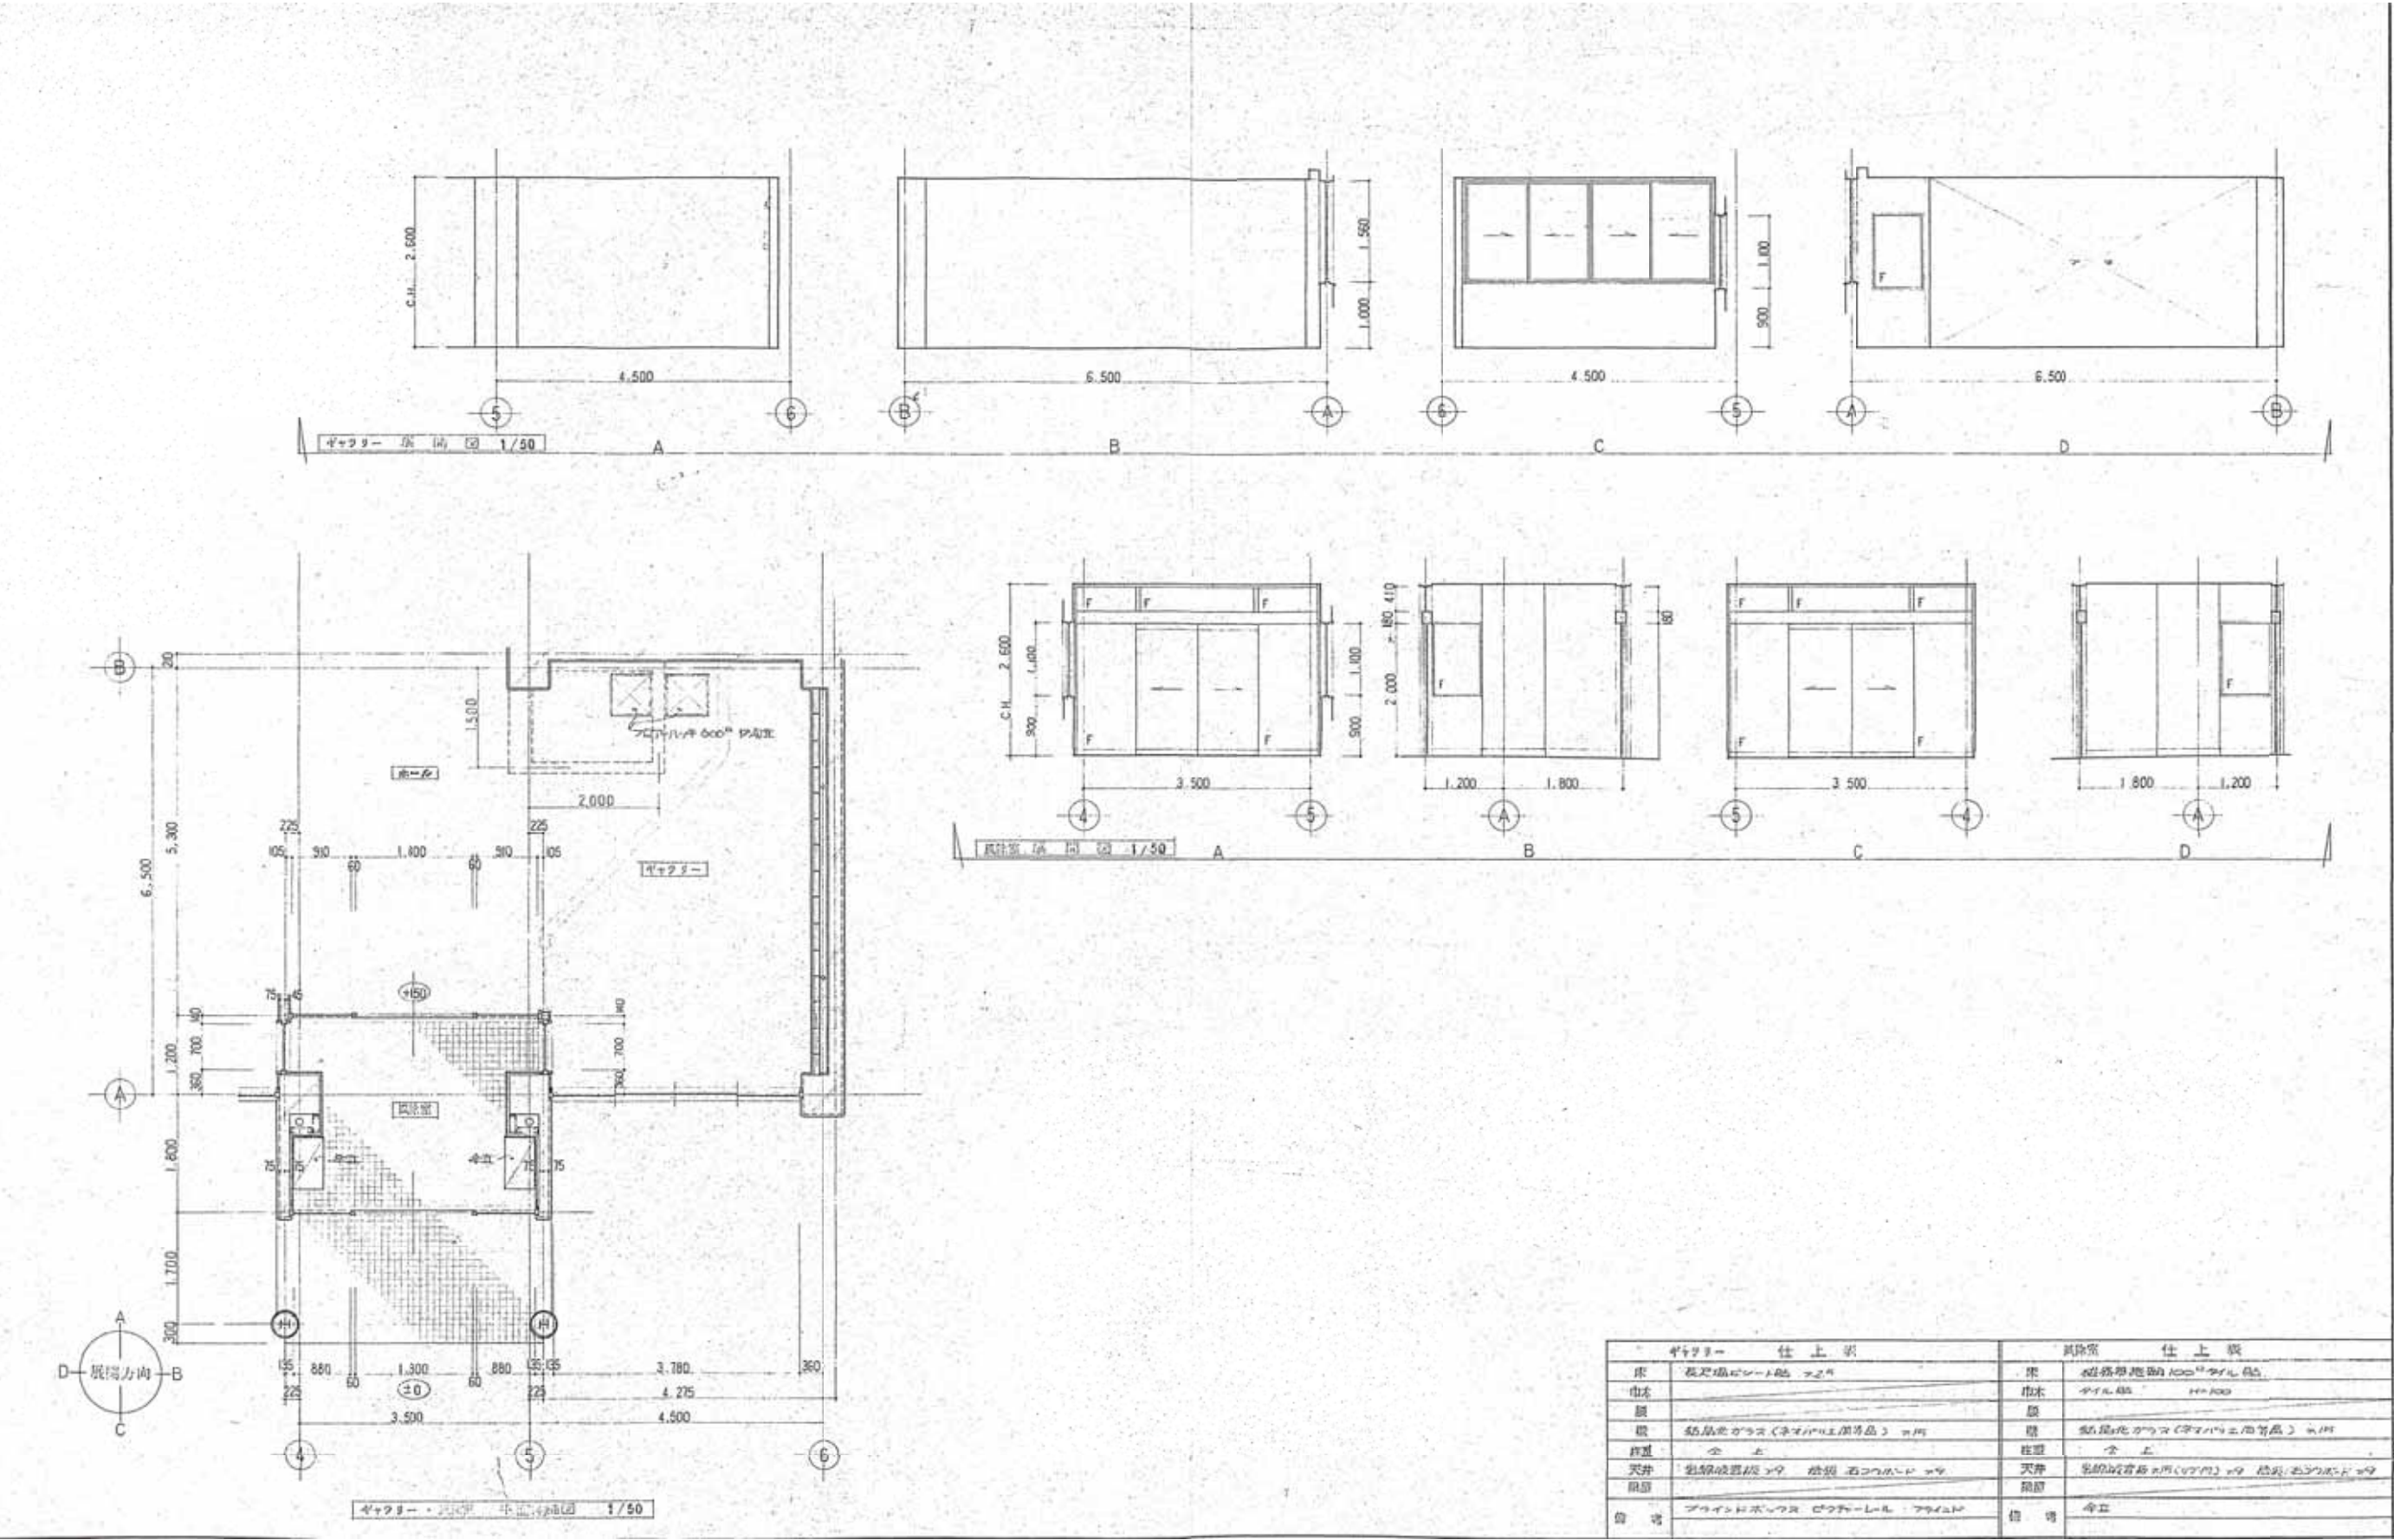

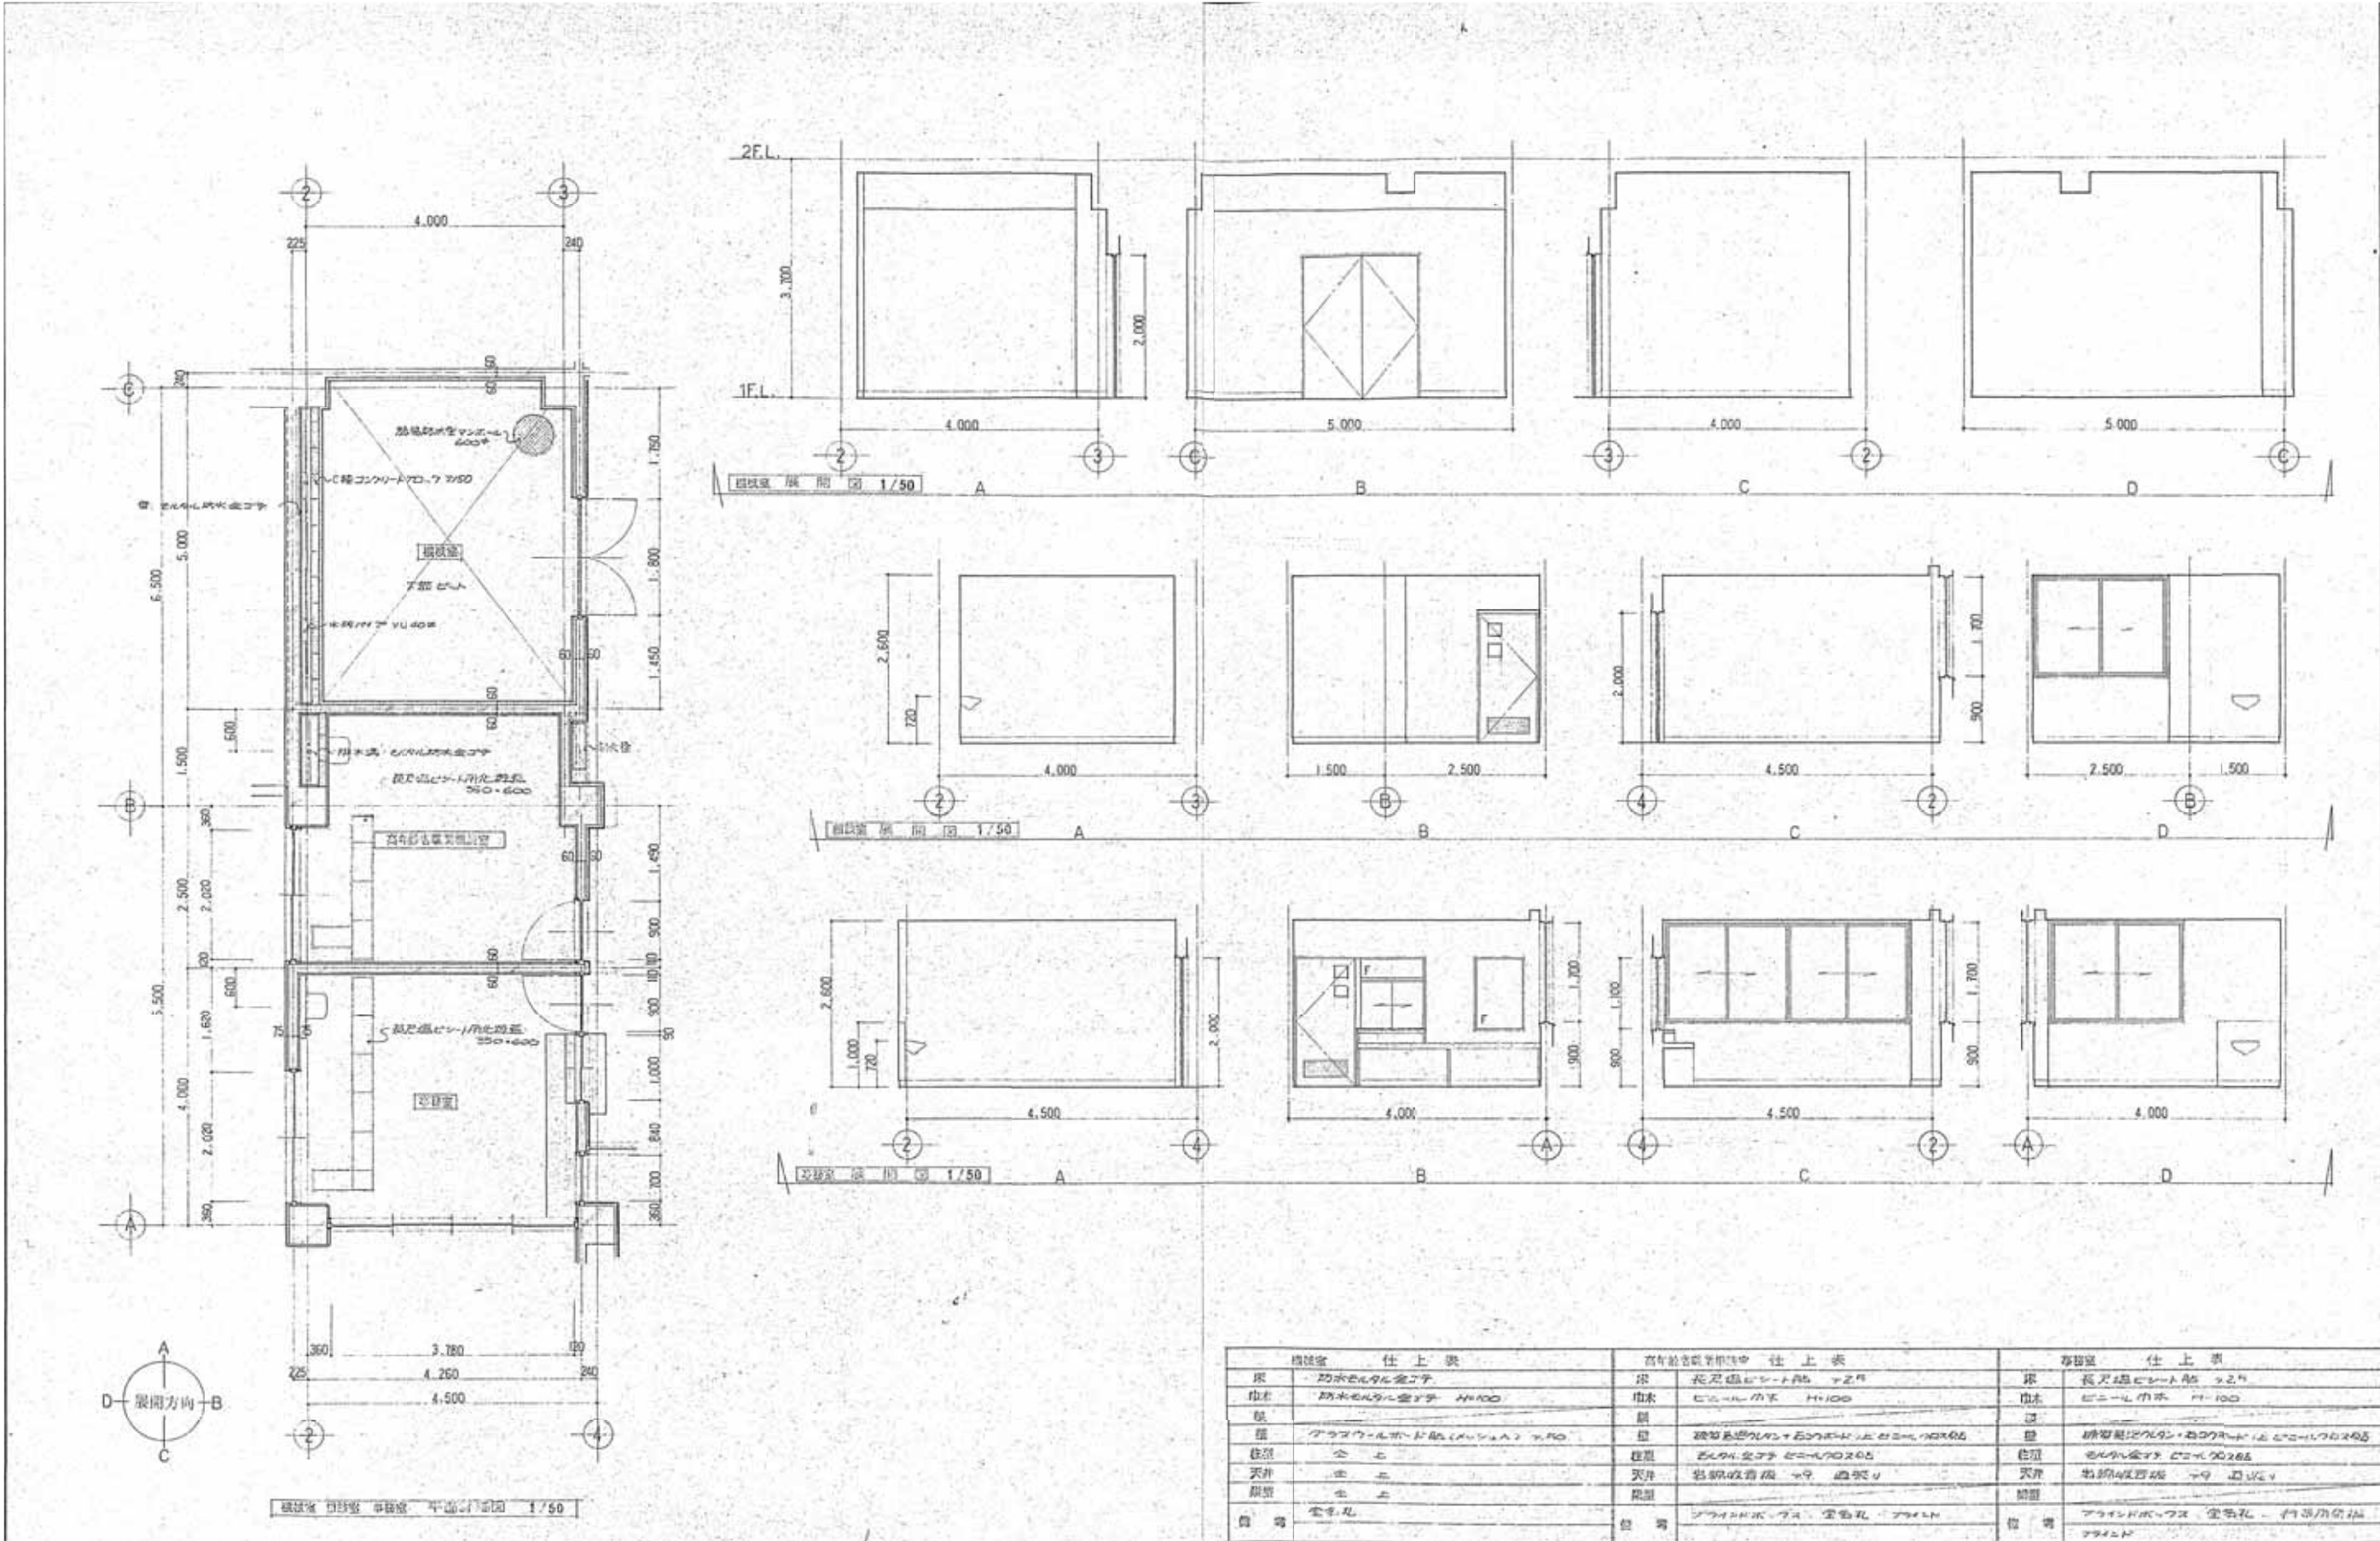


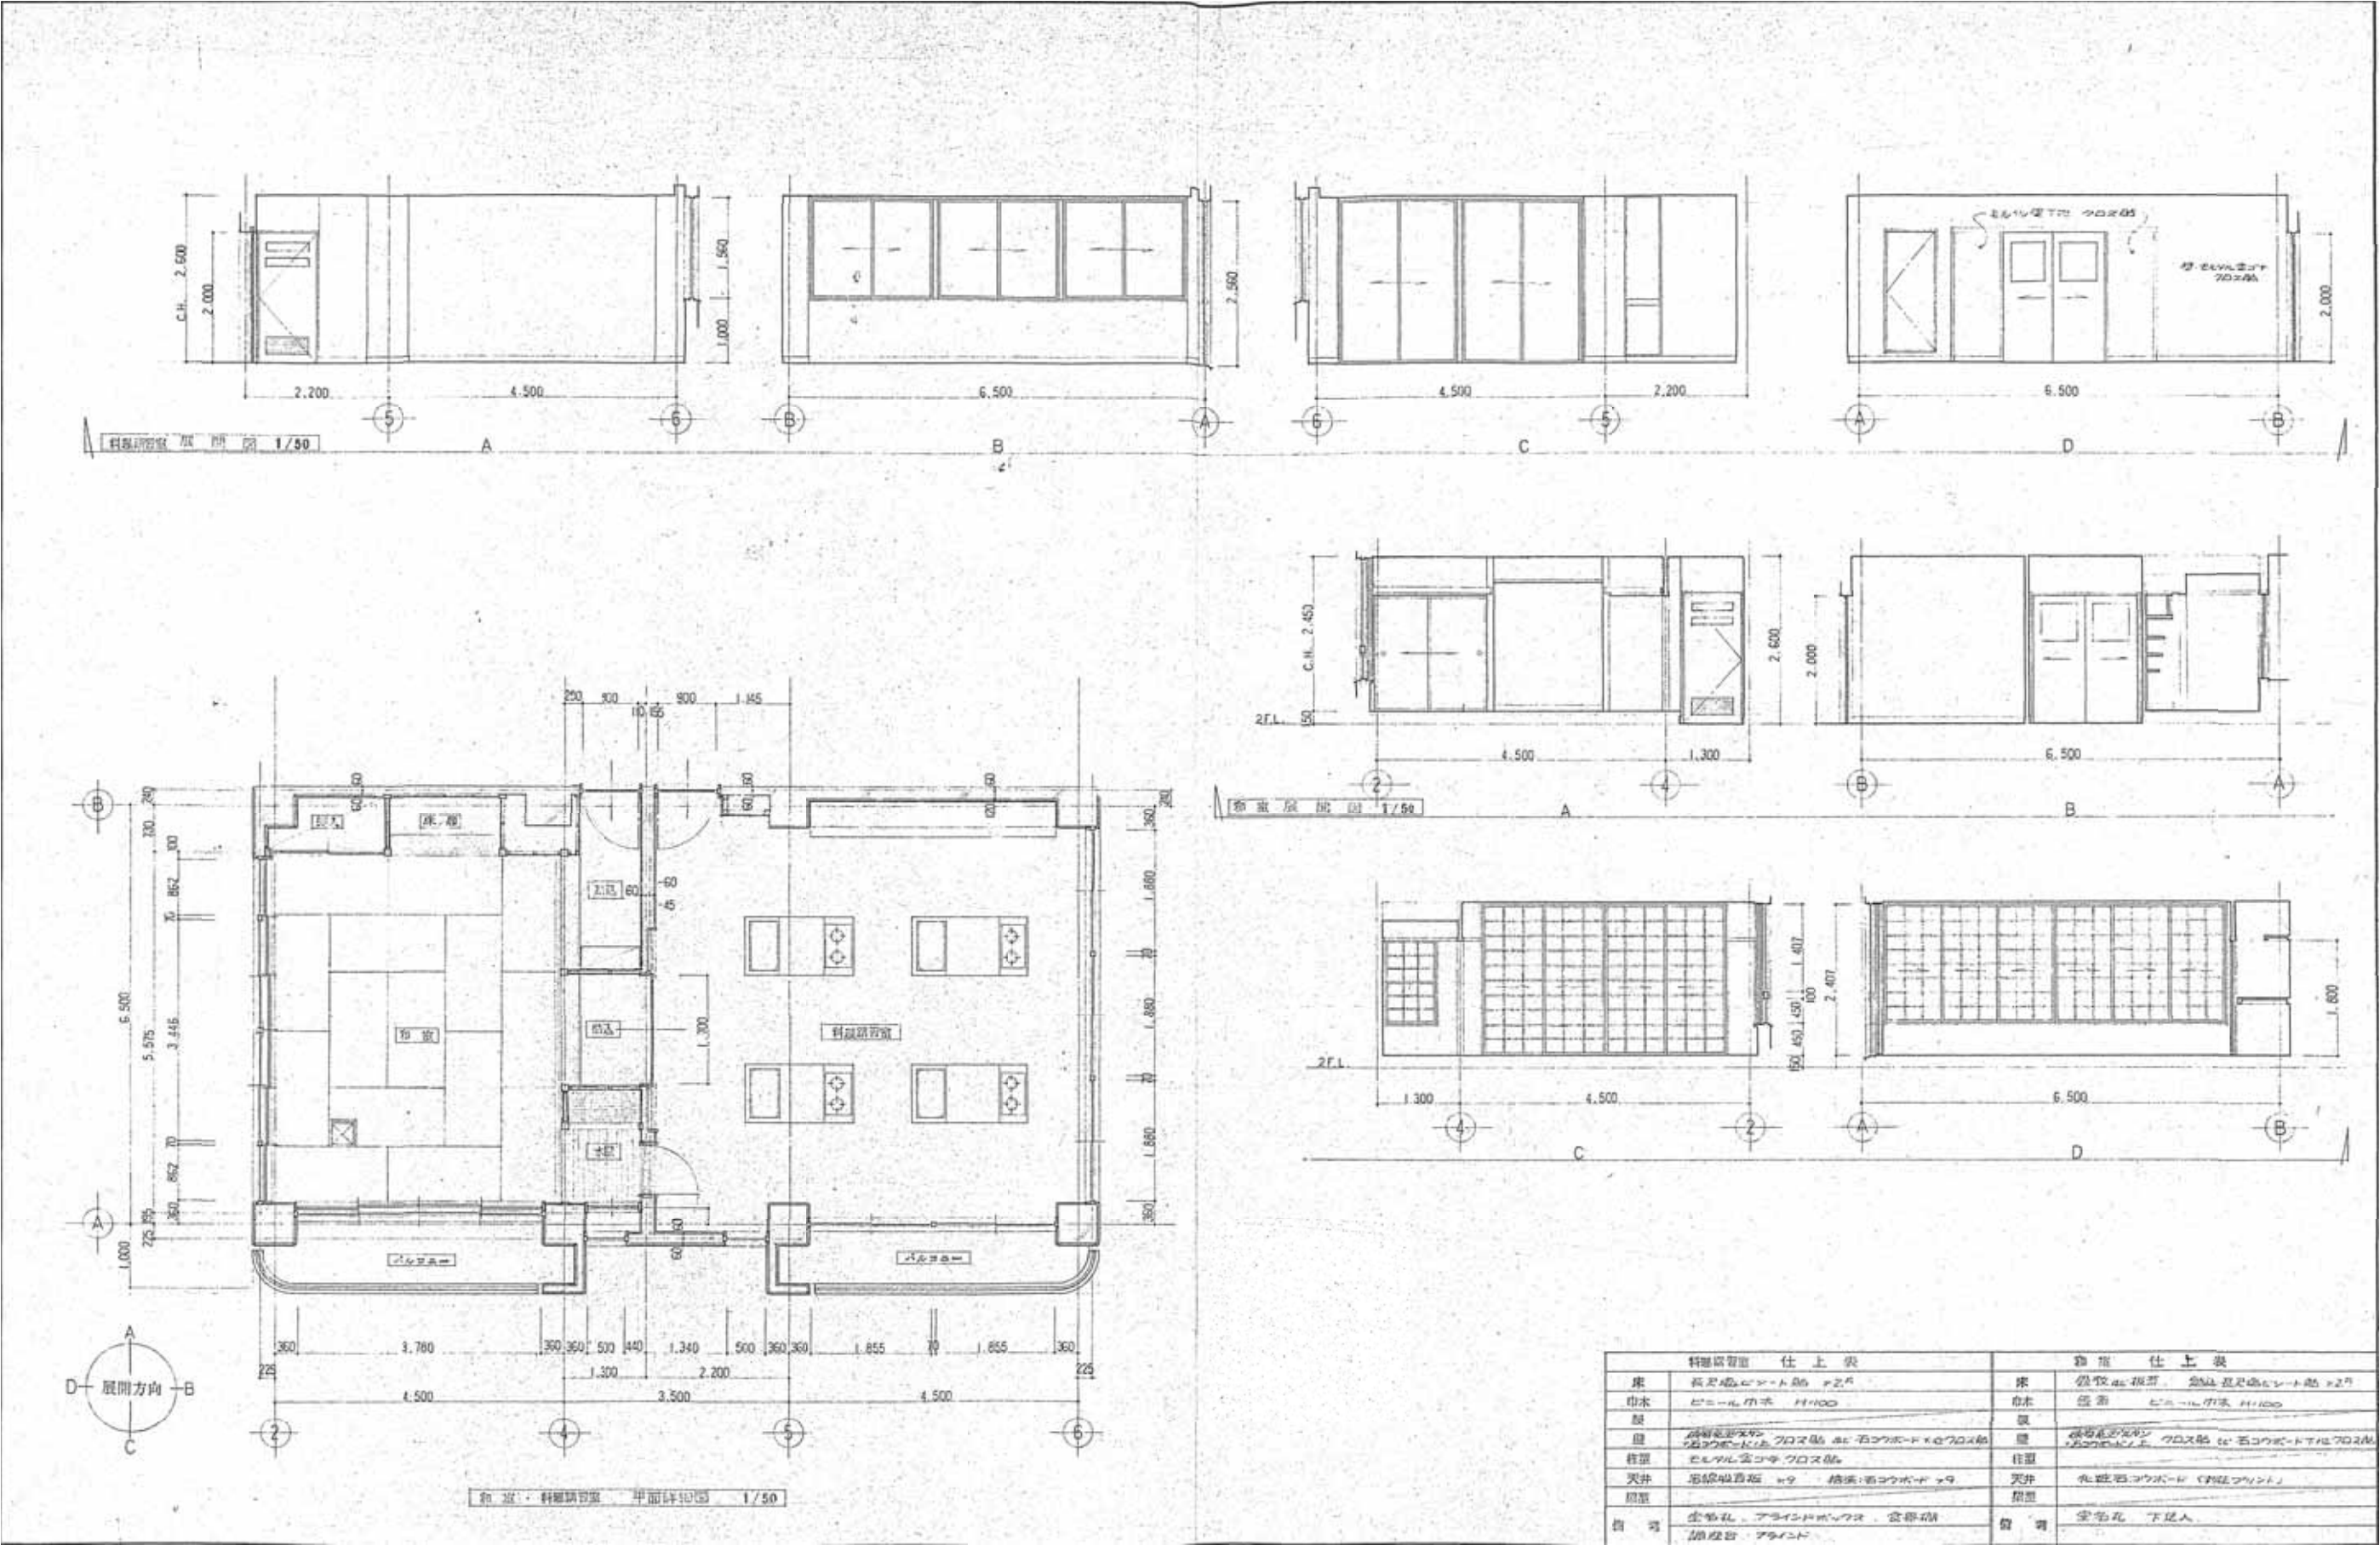


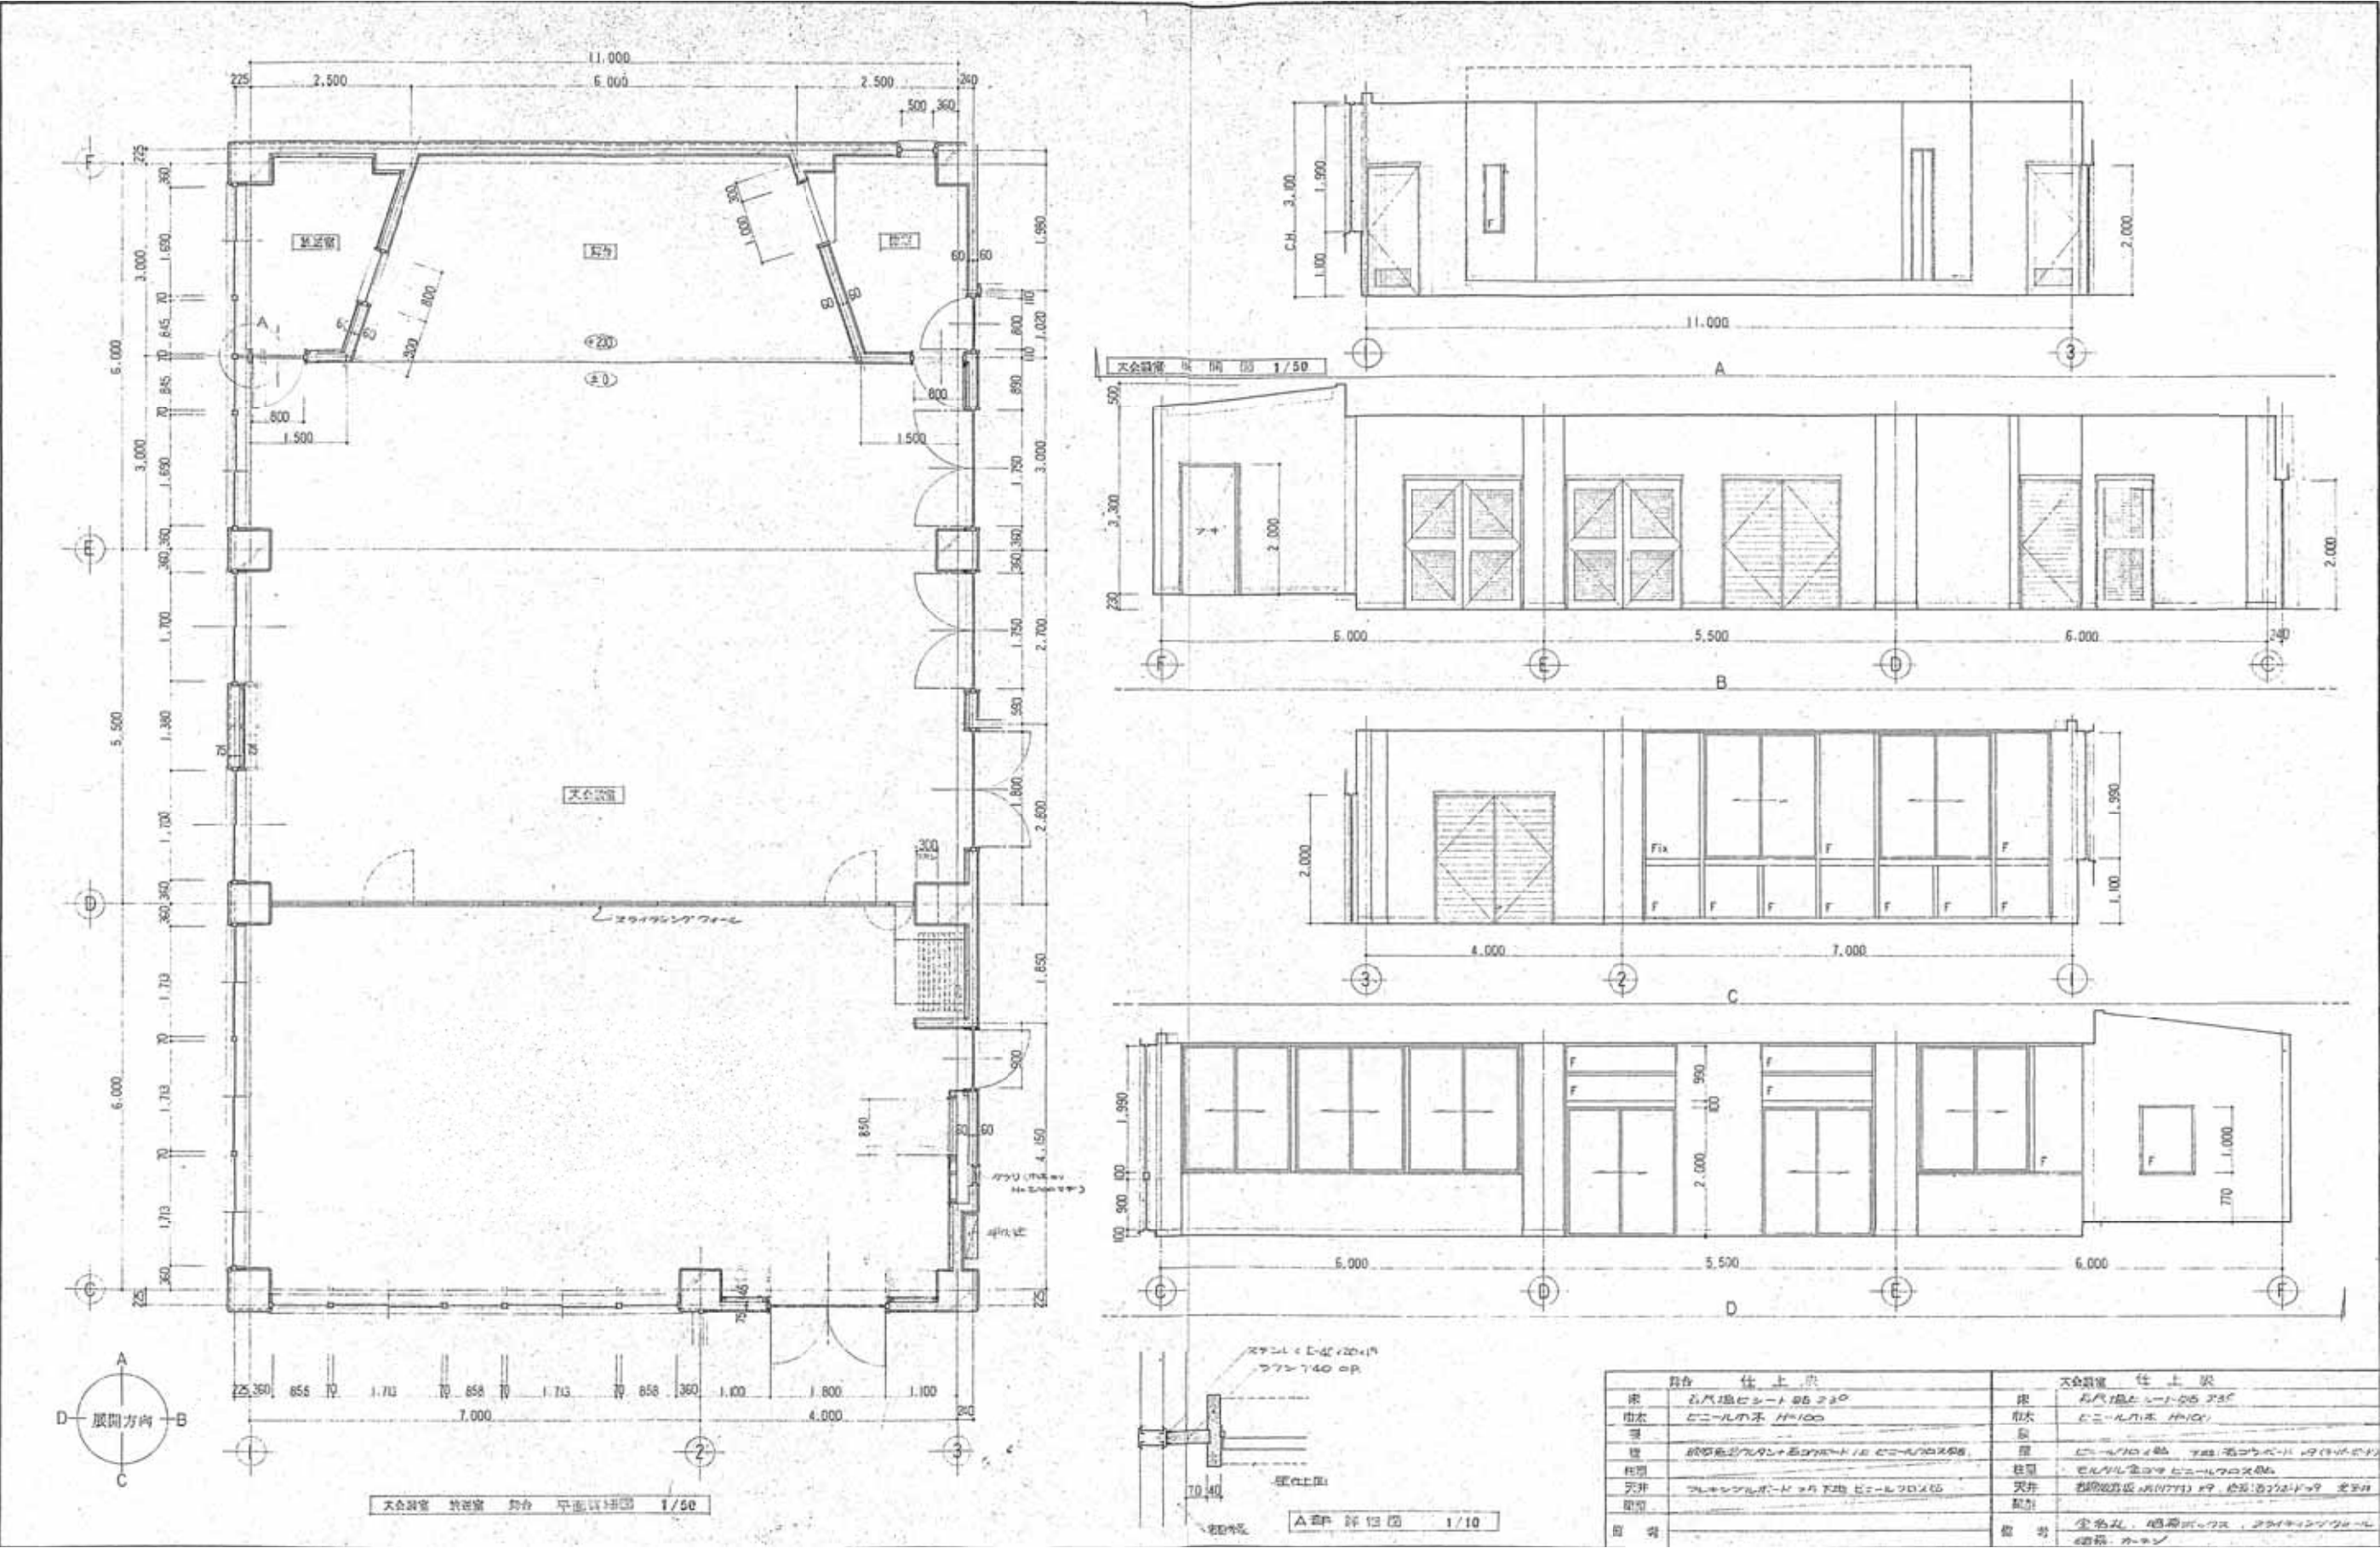


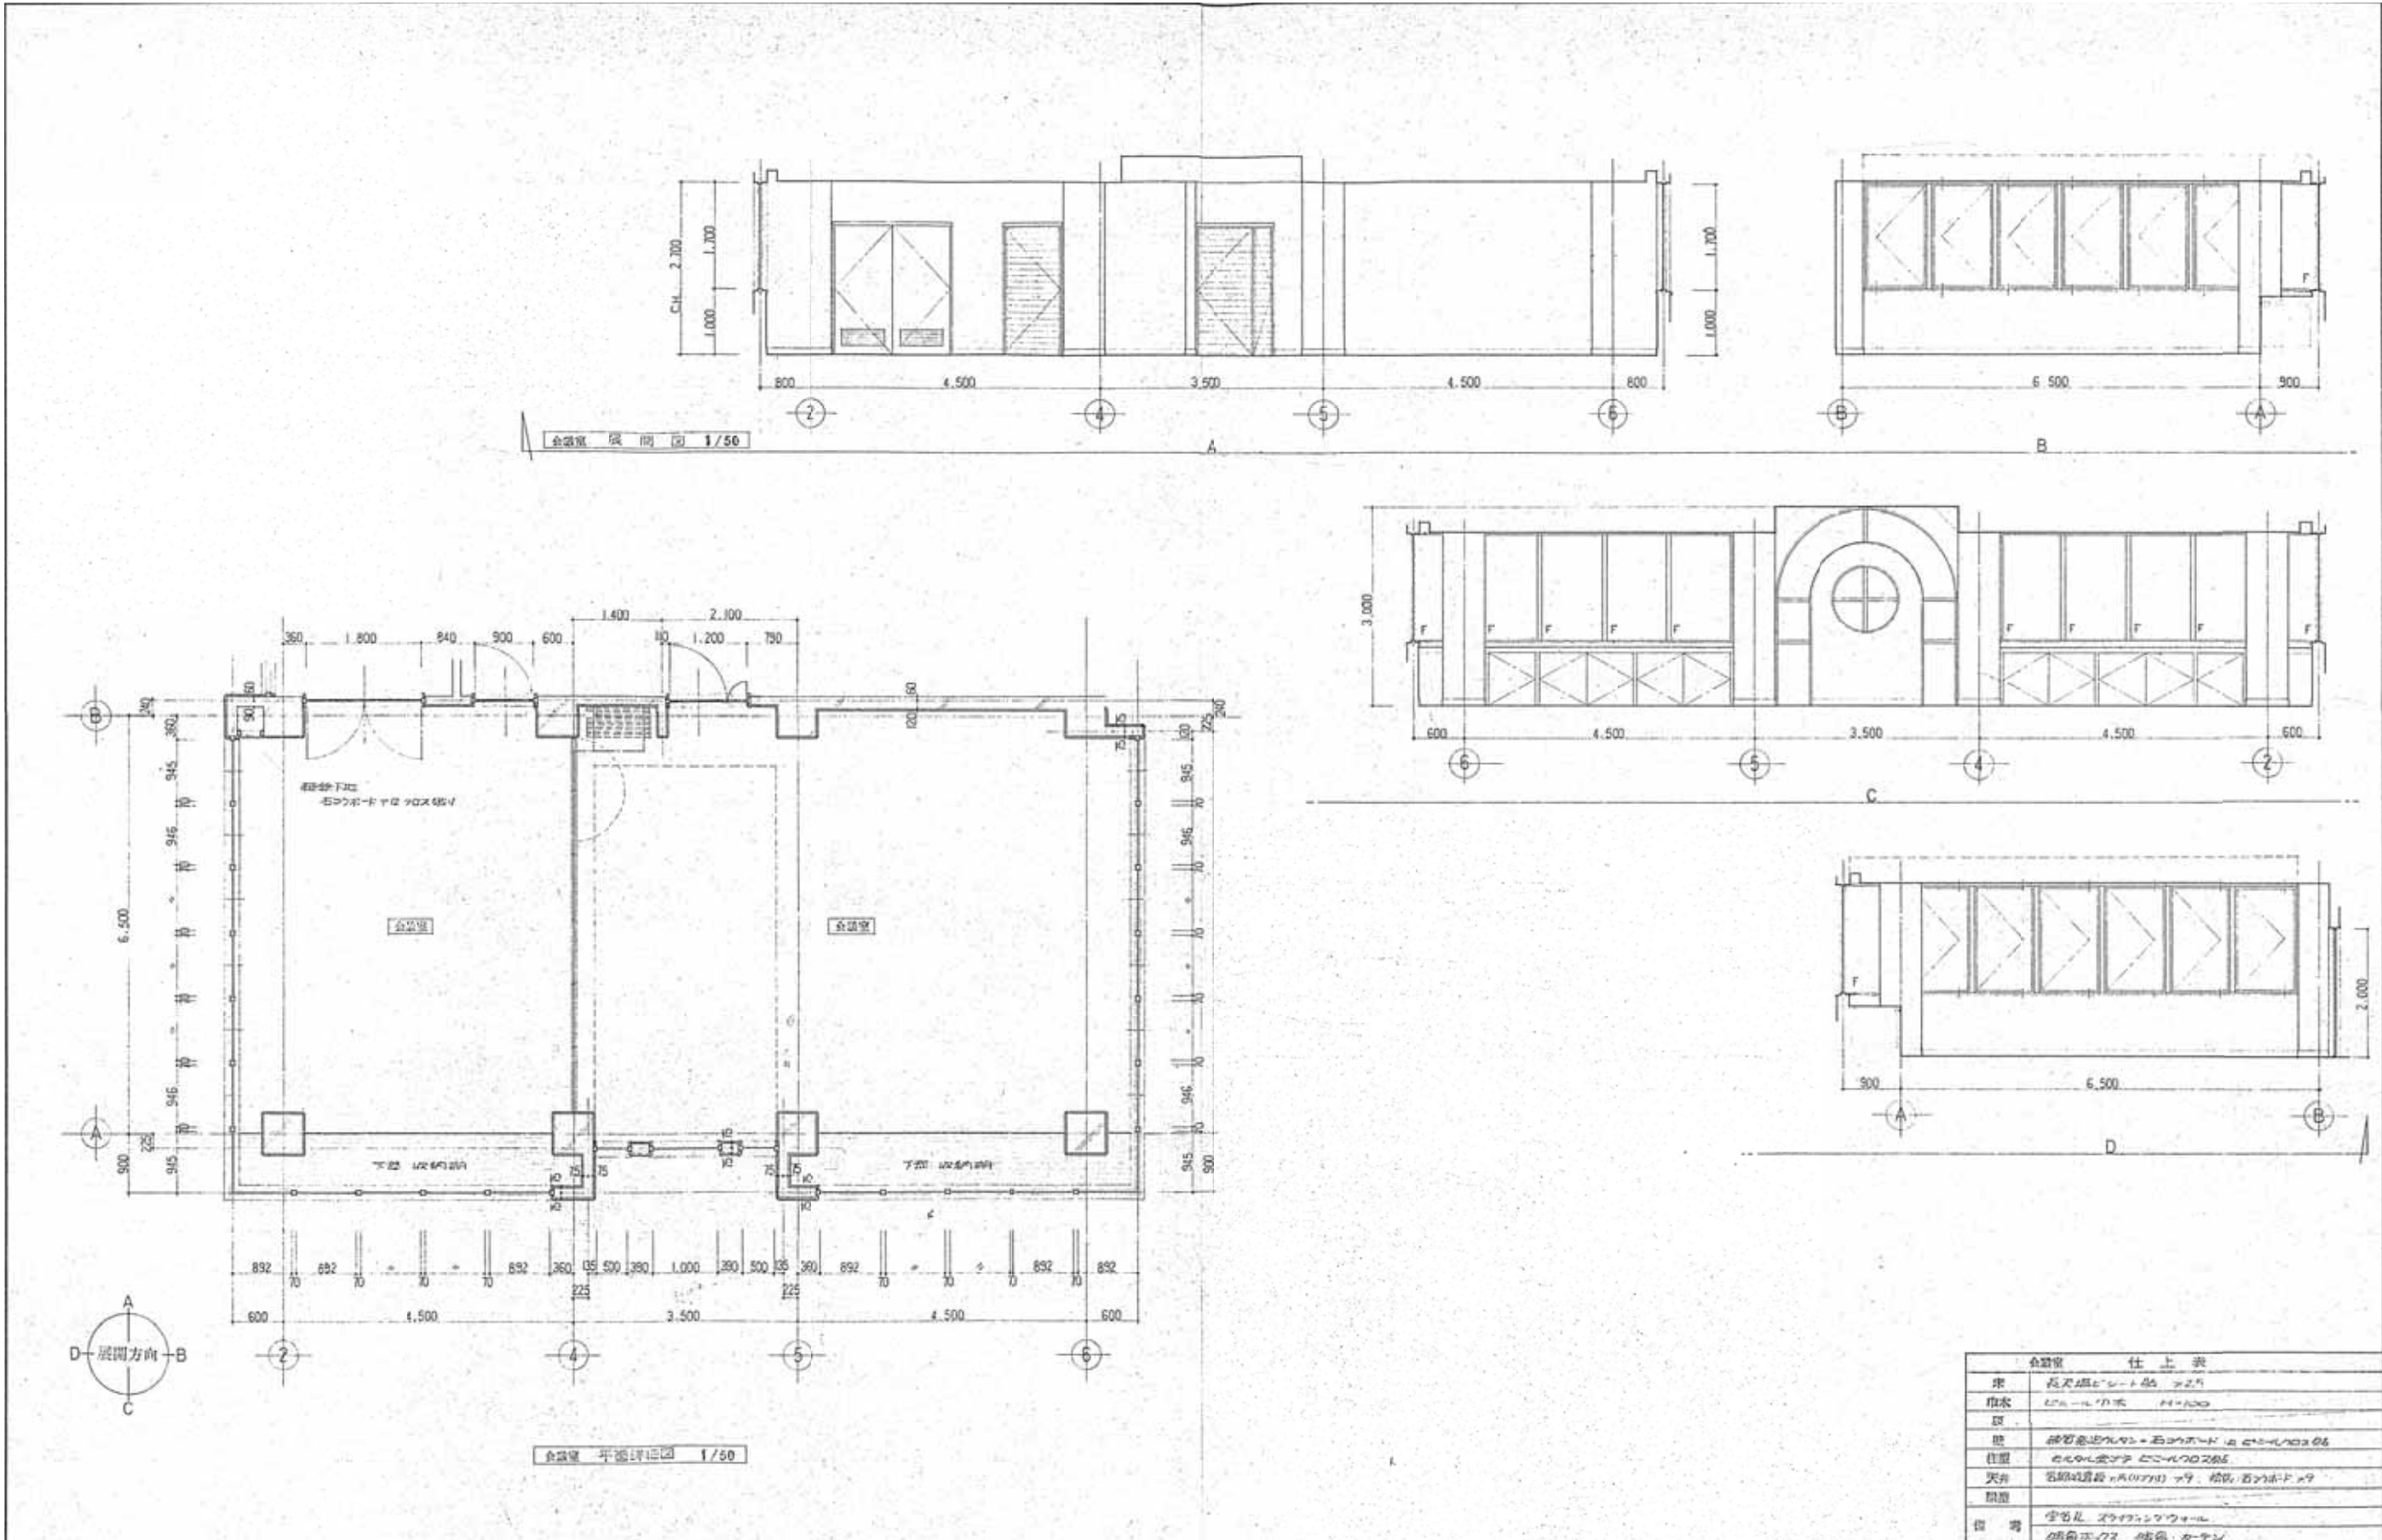

		事務所登録 株式会社一級建築士事務所(県) 登録 第17554号	査図	作成日	設計工番	件 名	区 分	番 号
株式会社一級建築士事務所 DEN-A		建築士登録 一級建築士 (大臣) 登録 第170642号 田中 克樹		担当	作図	三浦市勤労市民センター改修工事		
						図面名称 新築時設計図 展開図 5	縮 尺	参A-08
						N.S		

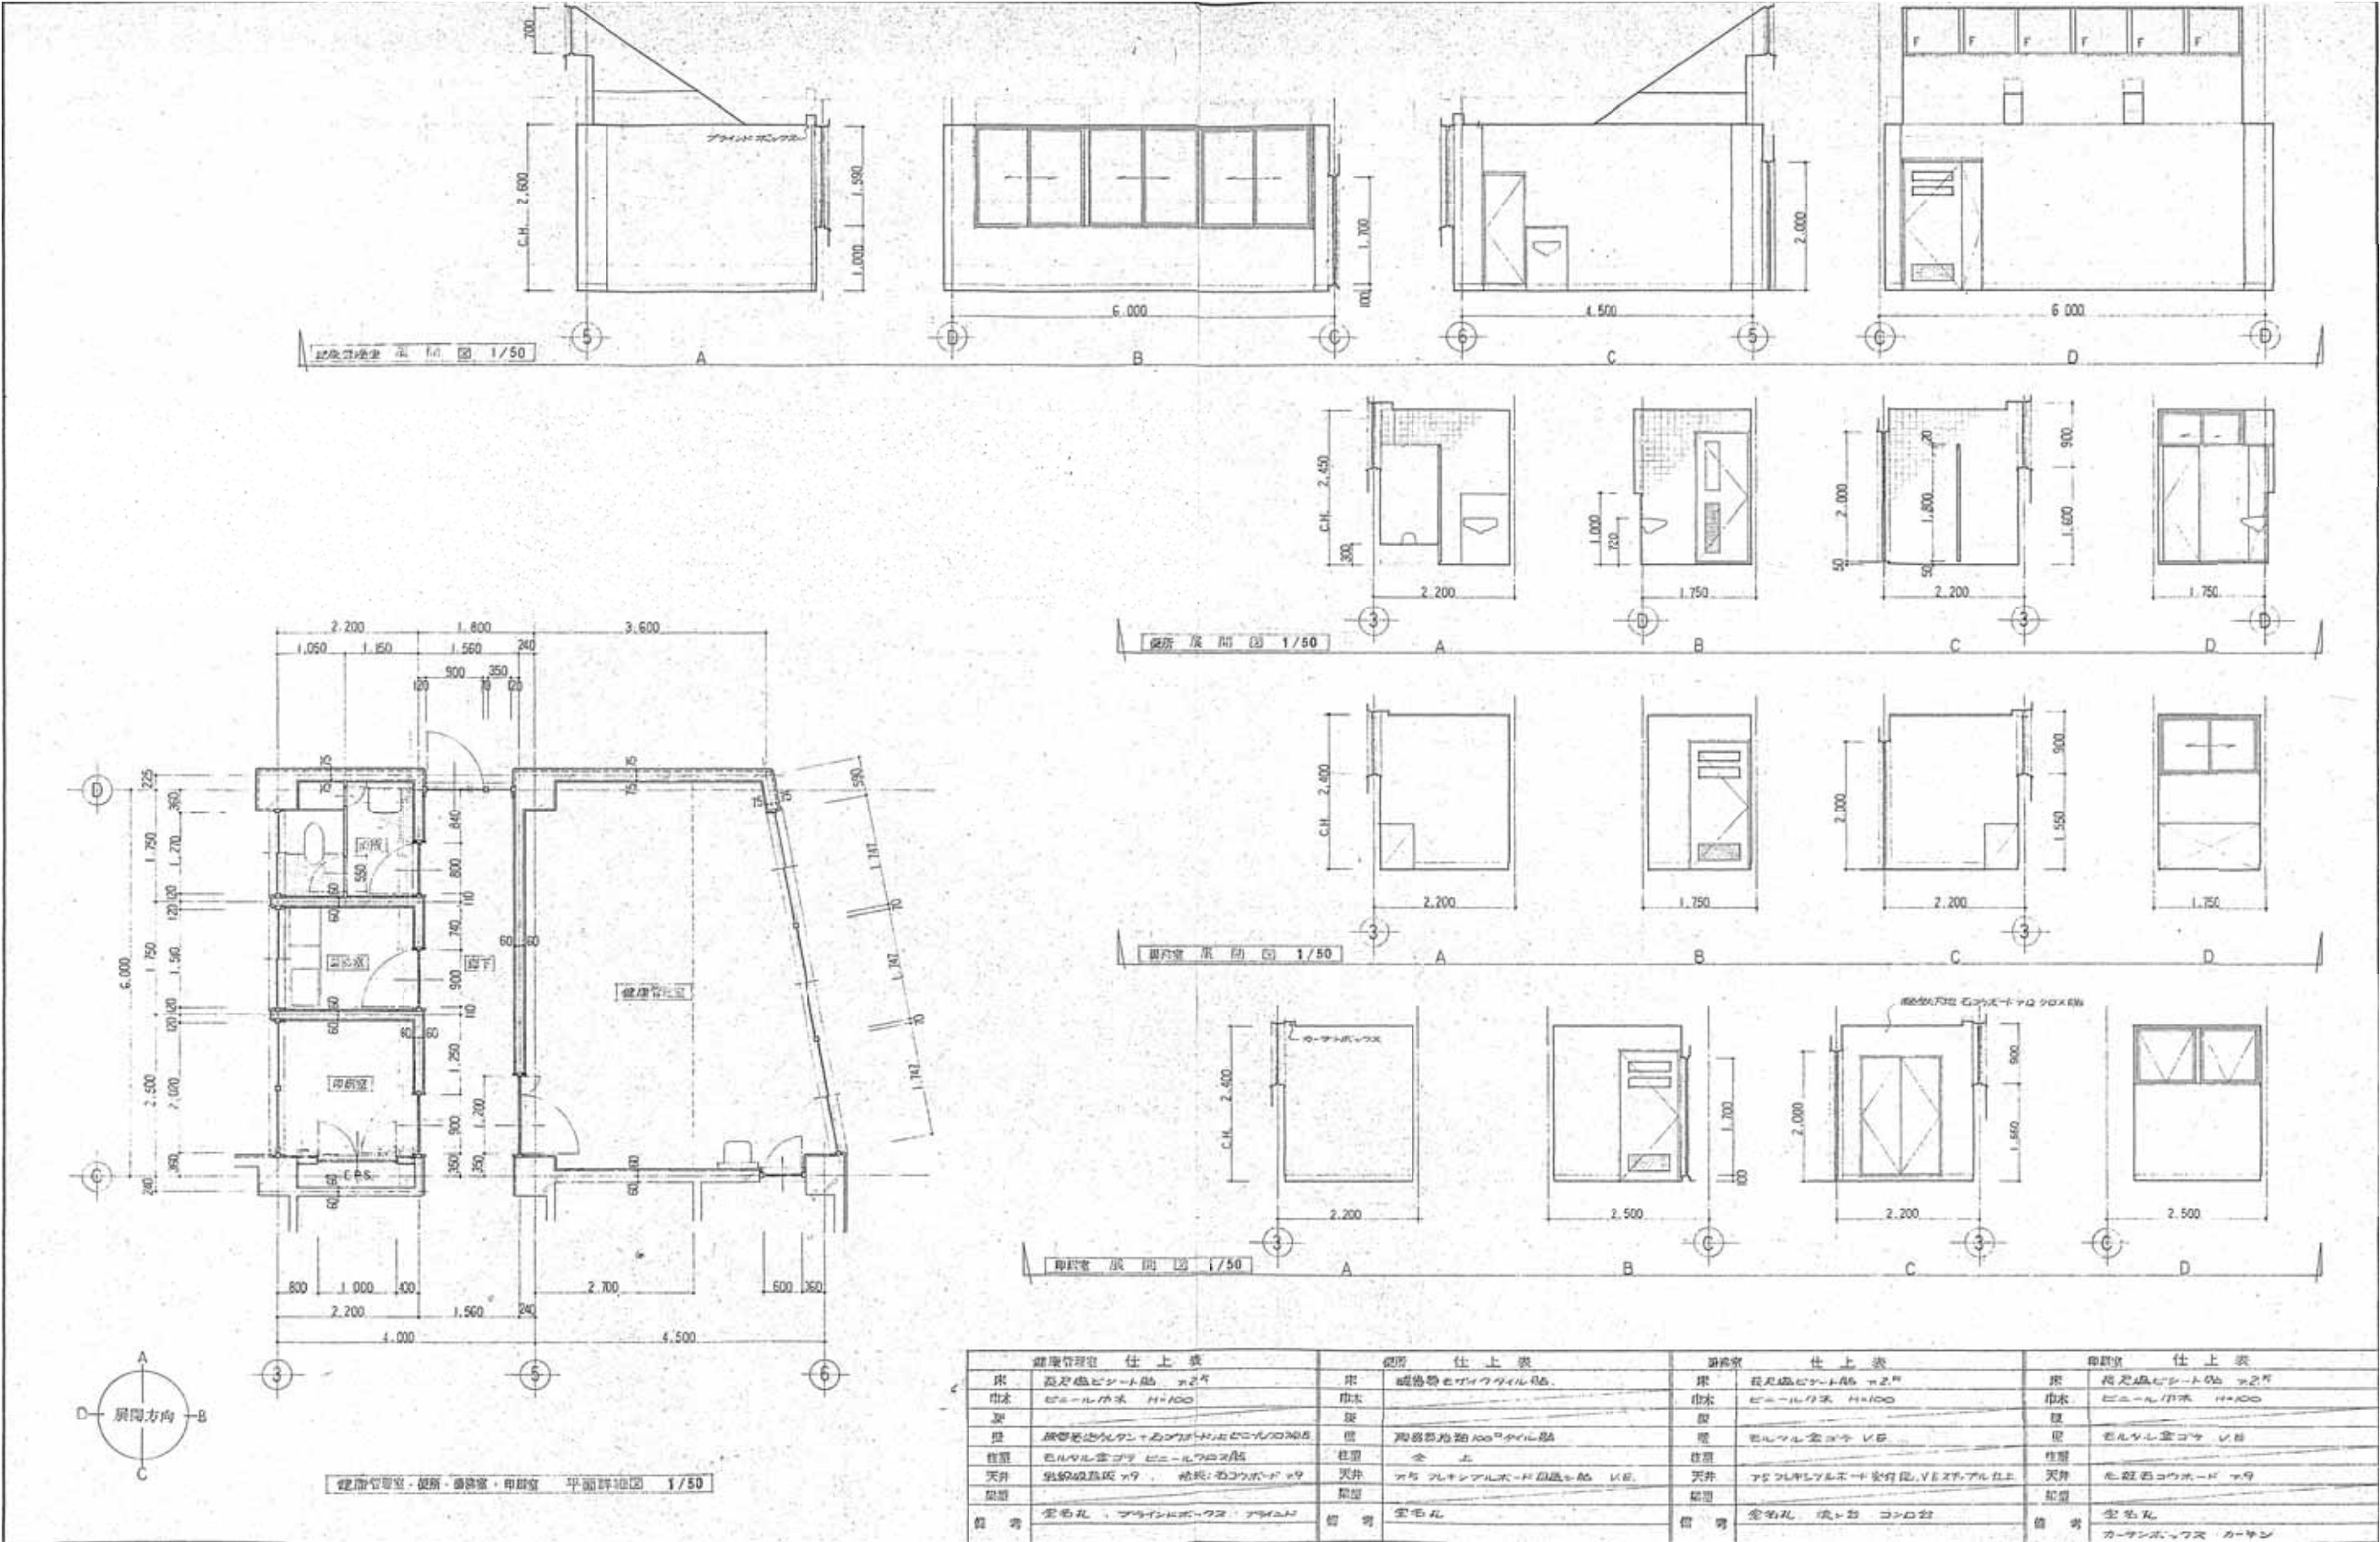


電線 地上高さT/Pより≧+2.0m上りとする。

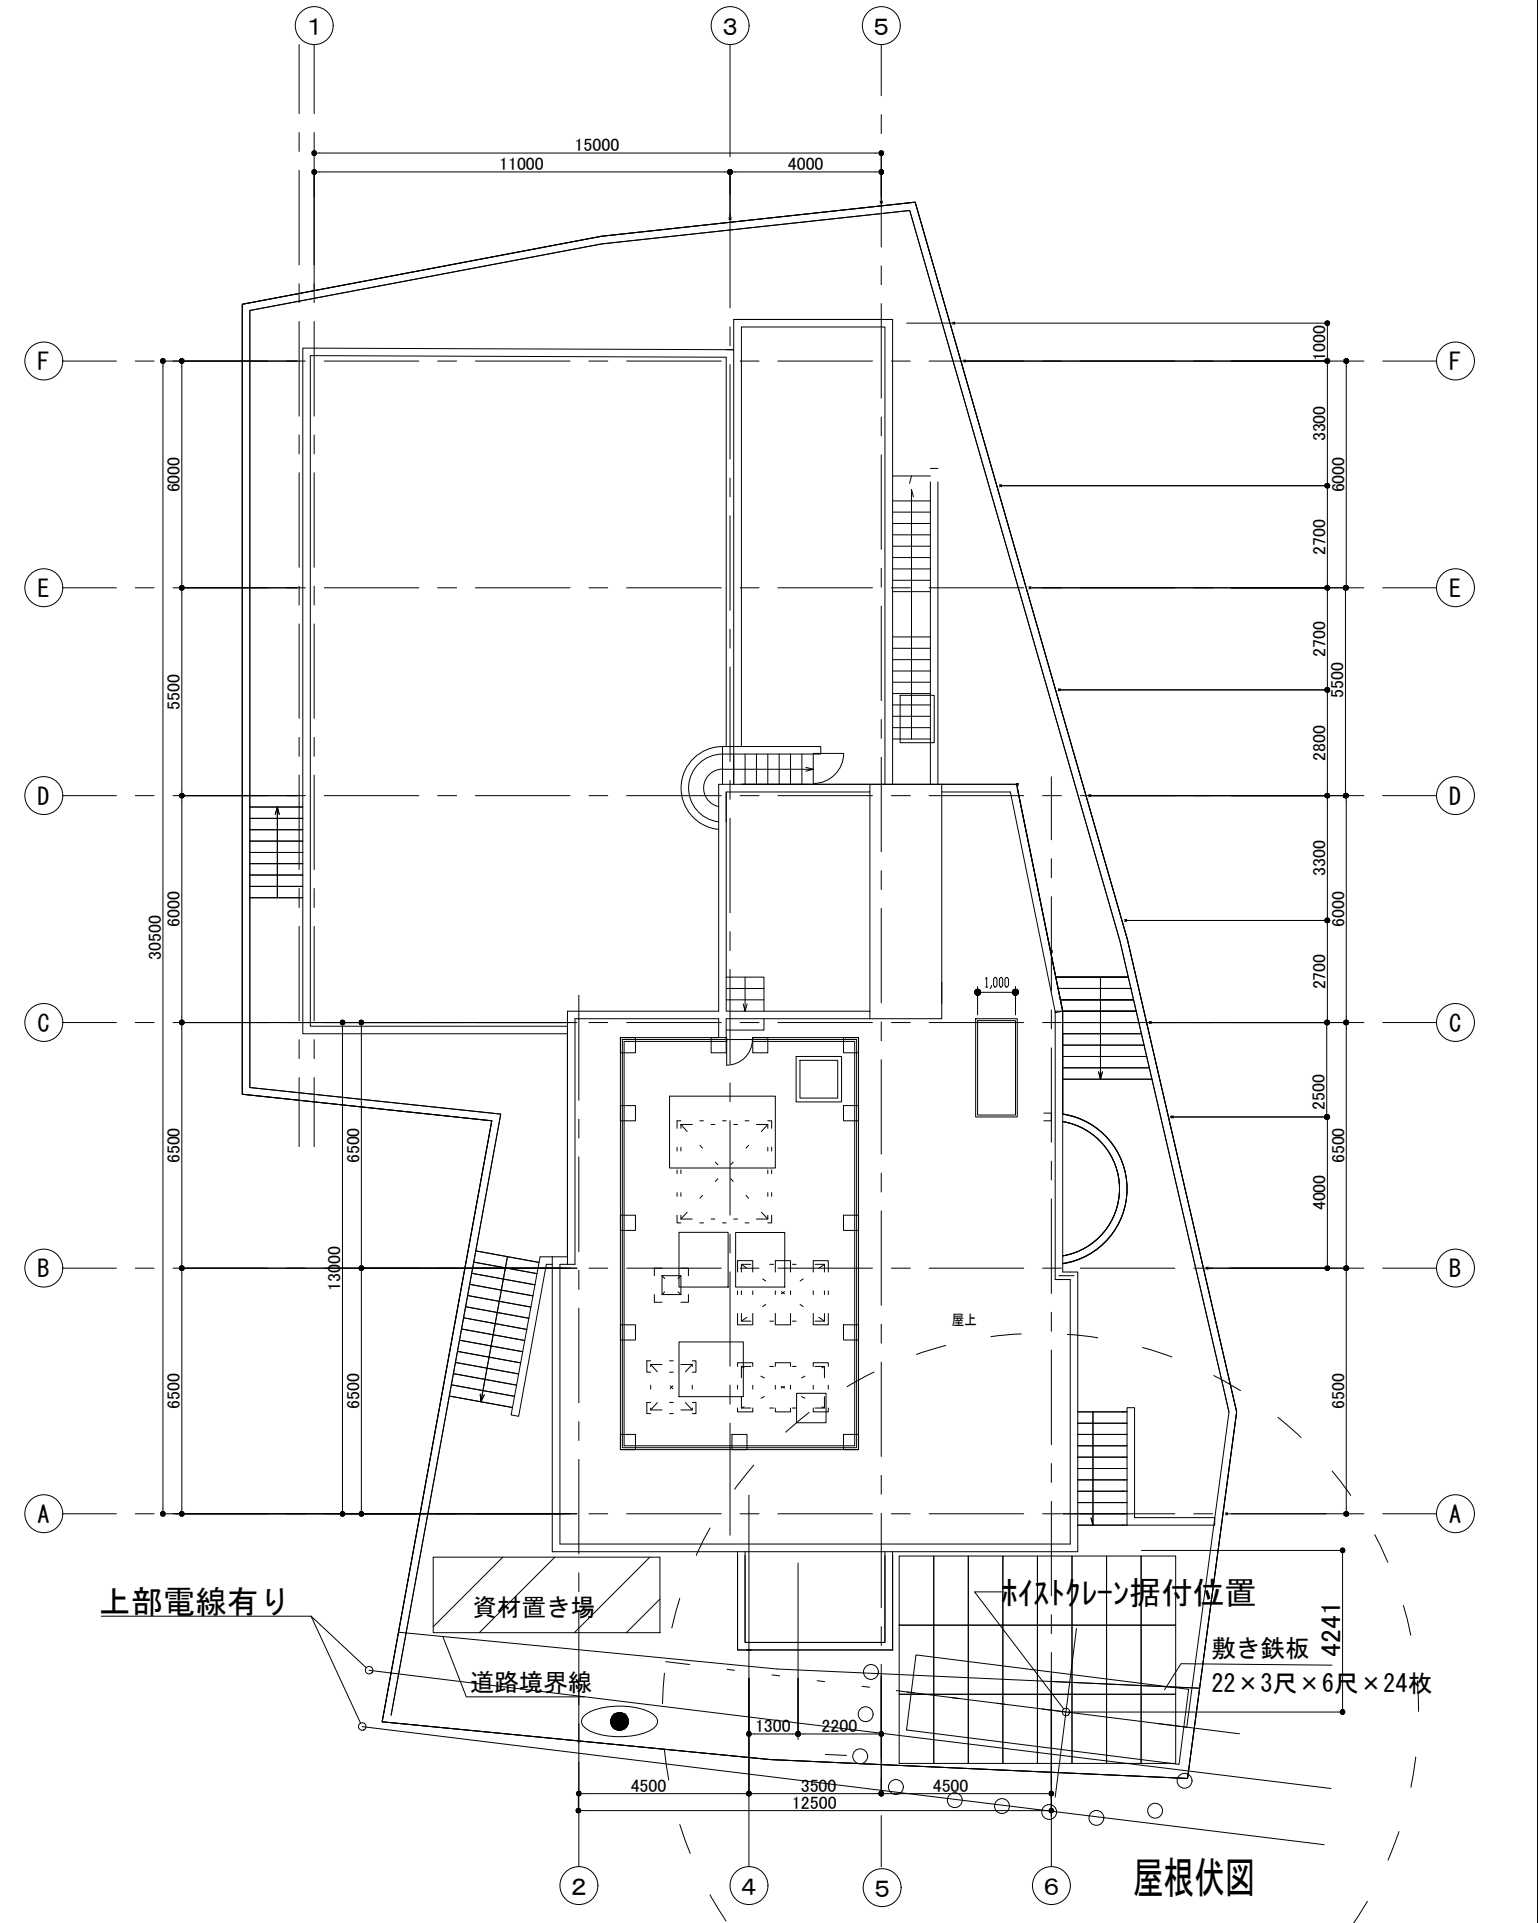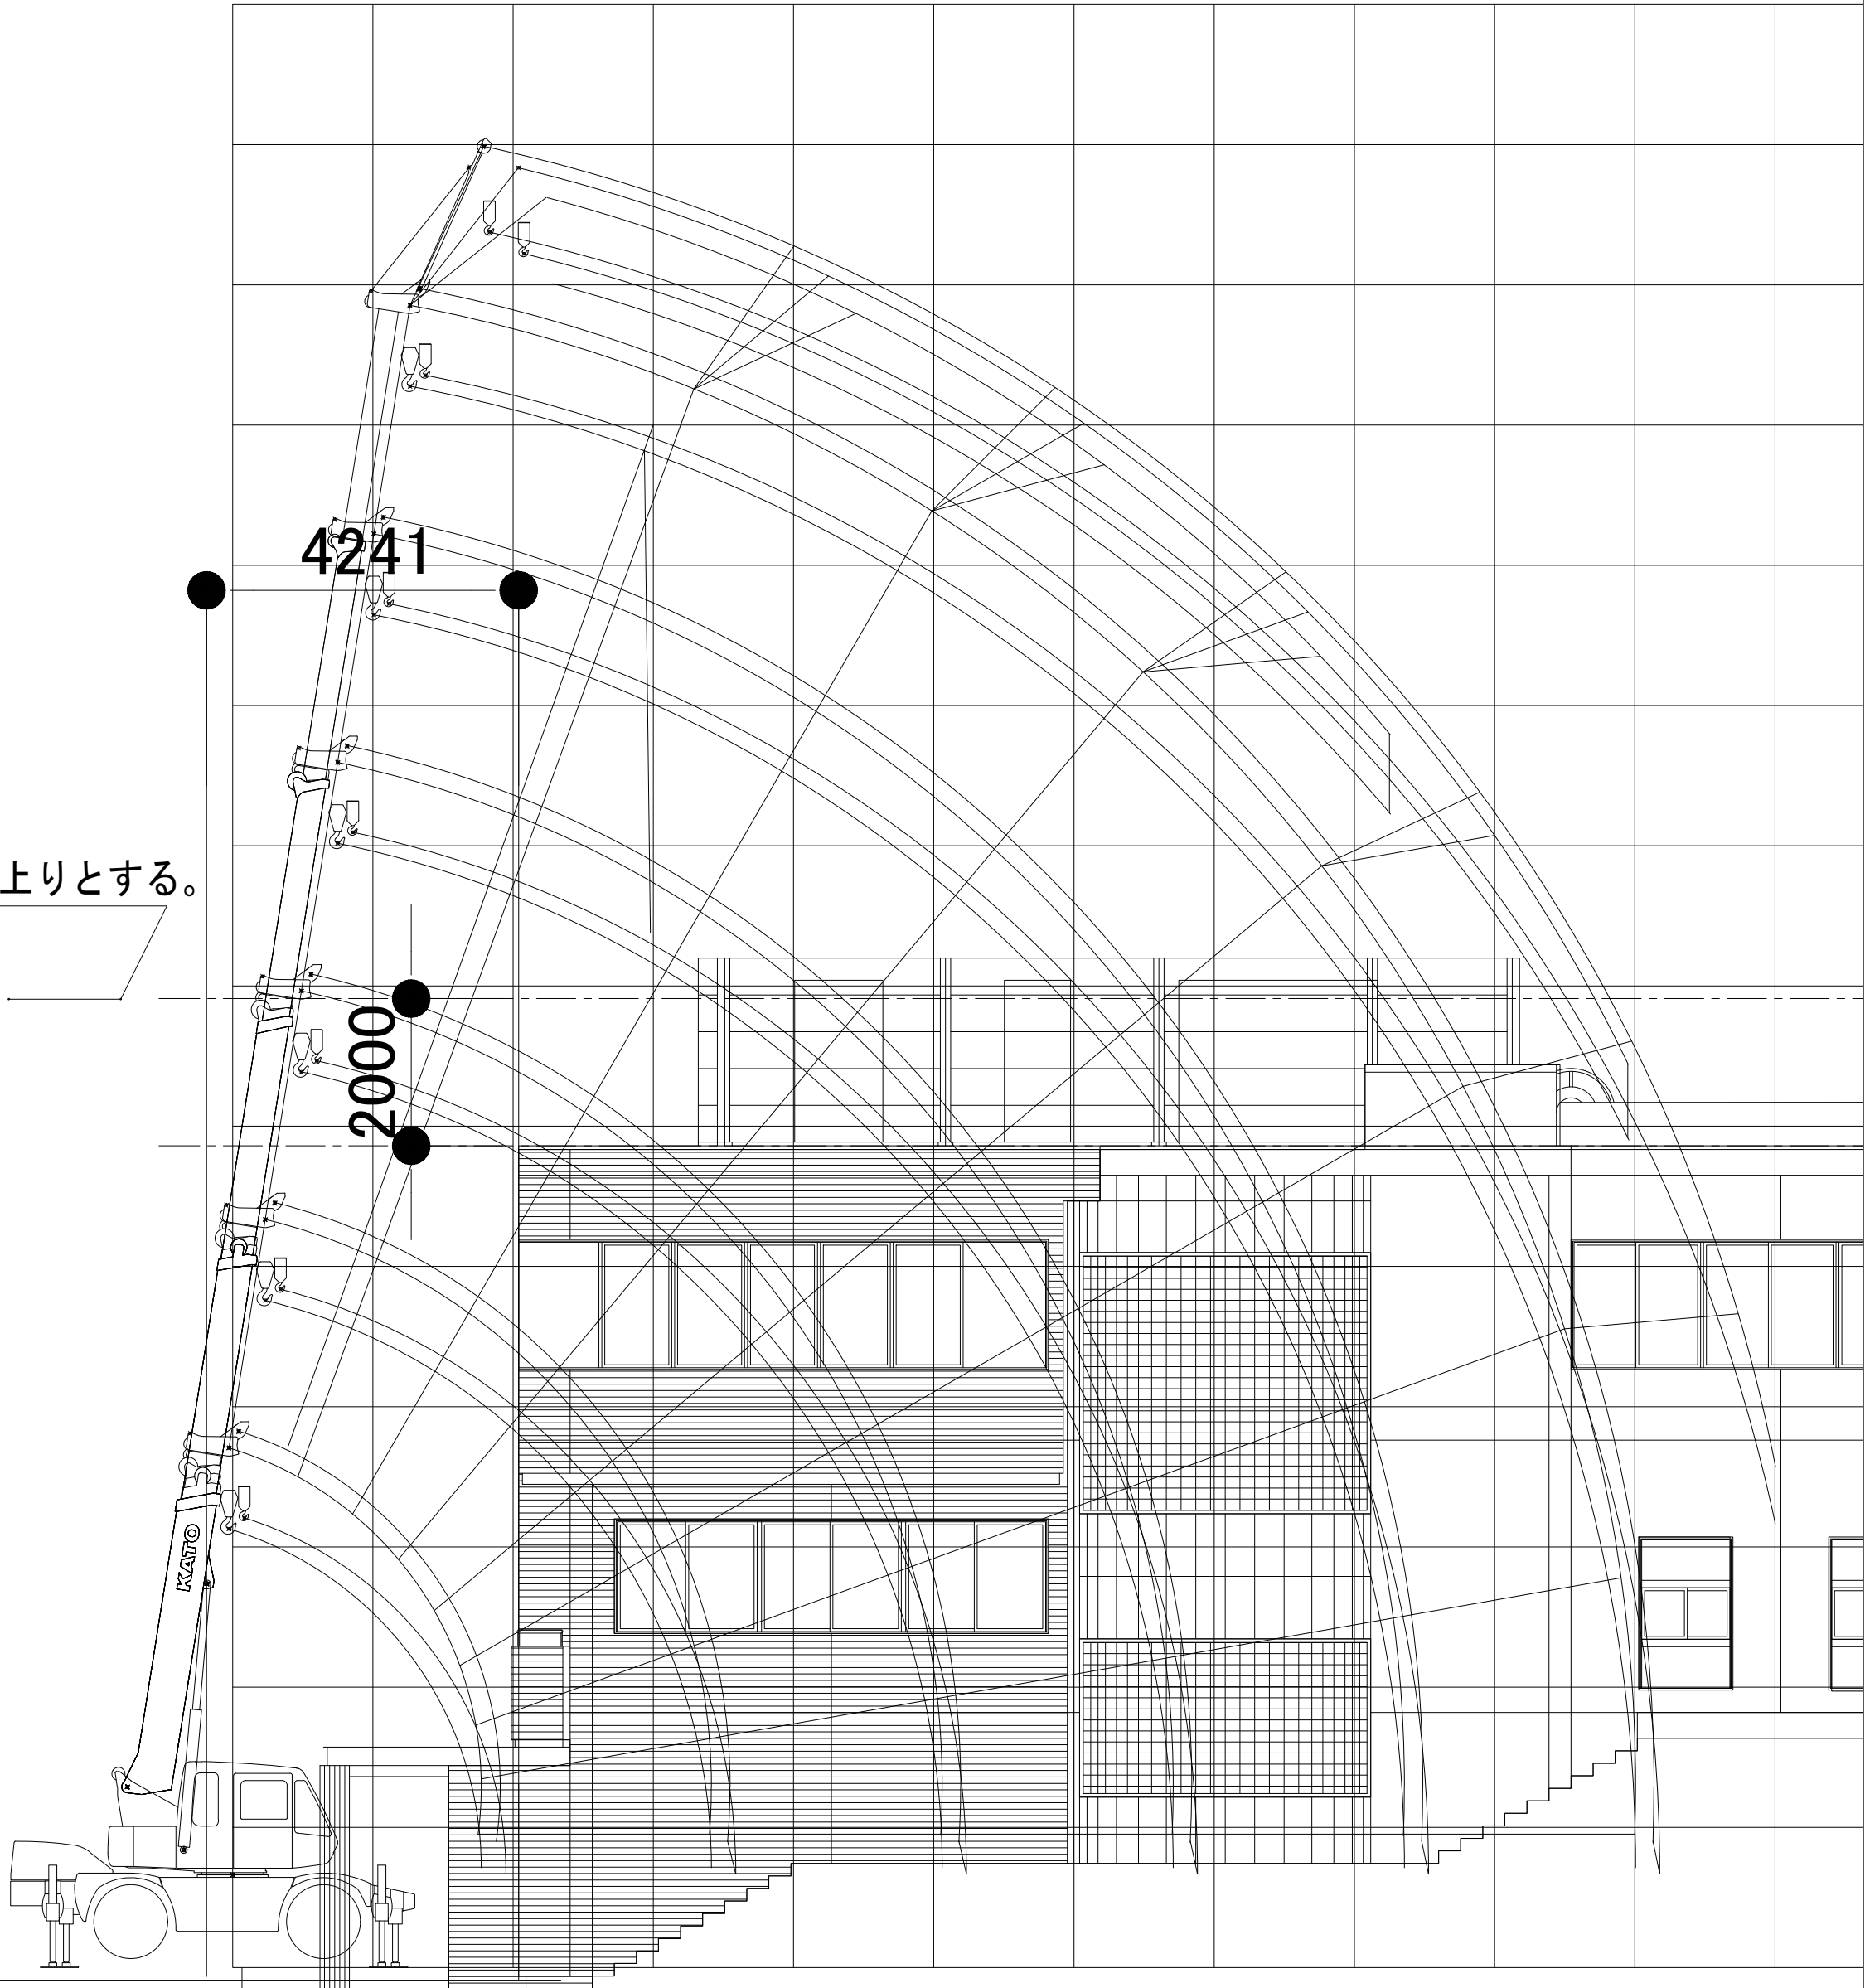

仮設工事1
仮設計画図1(参考図) 1:150

特記事項

- ※仮設工事 1 (屋上ヘルリカル等解体撤去)の際には道路使用許可申請を三浦警察署へ工事使用開始1か月前までに申請をおこなうこととする。
なお、仮設計画 2 (仮囲い設置及び外部足場設置の際)については道路使用占用許可申請を神奈川県横浜須賀土木事務所(許認可指導課)へ開始1.5か月前までには申請をおこない併せて三浦警察署に道路使用許可申請をおこなうこととする。
- ※塗料の付着した工具等を現場で水洗いする際には、ノッチタンクを設けるなど、必要な処置(沈殿物と水に分ける、ろ過器を設置する等)を講じ、直接雨水側溝等へ排水しないこと。
外壁改修における高圧洗浄により、柵や側溝に流れた塗料などは適正に清掃・処理すること。

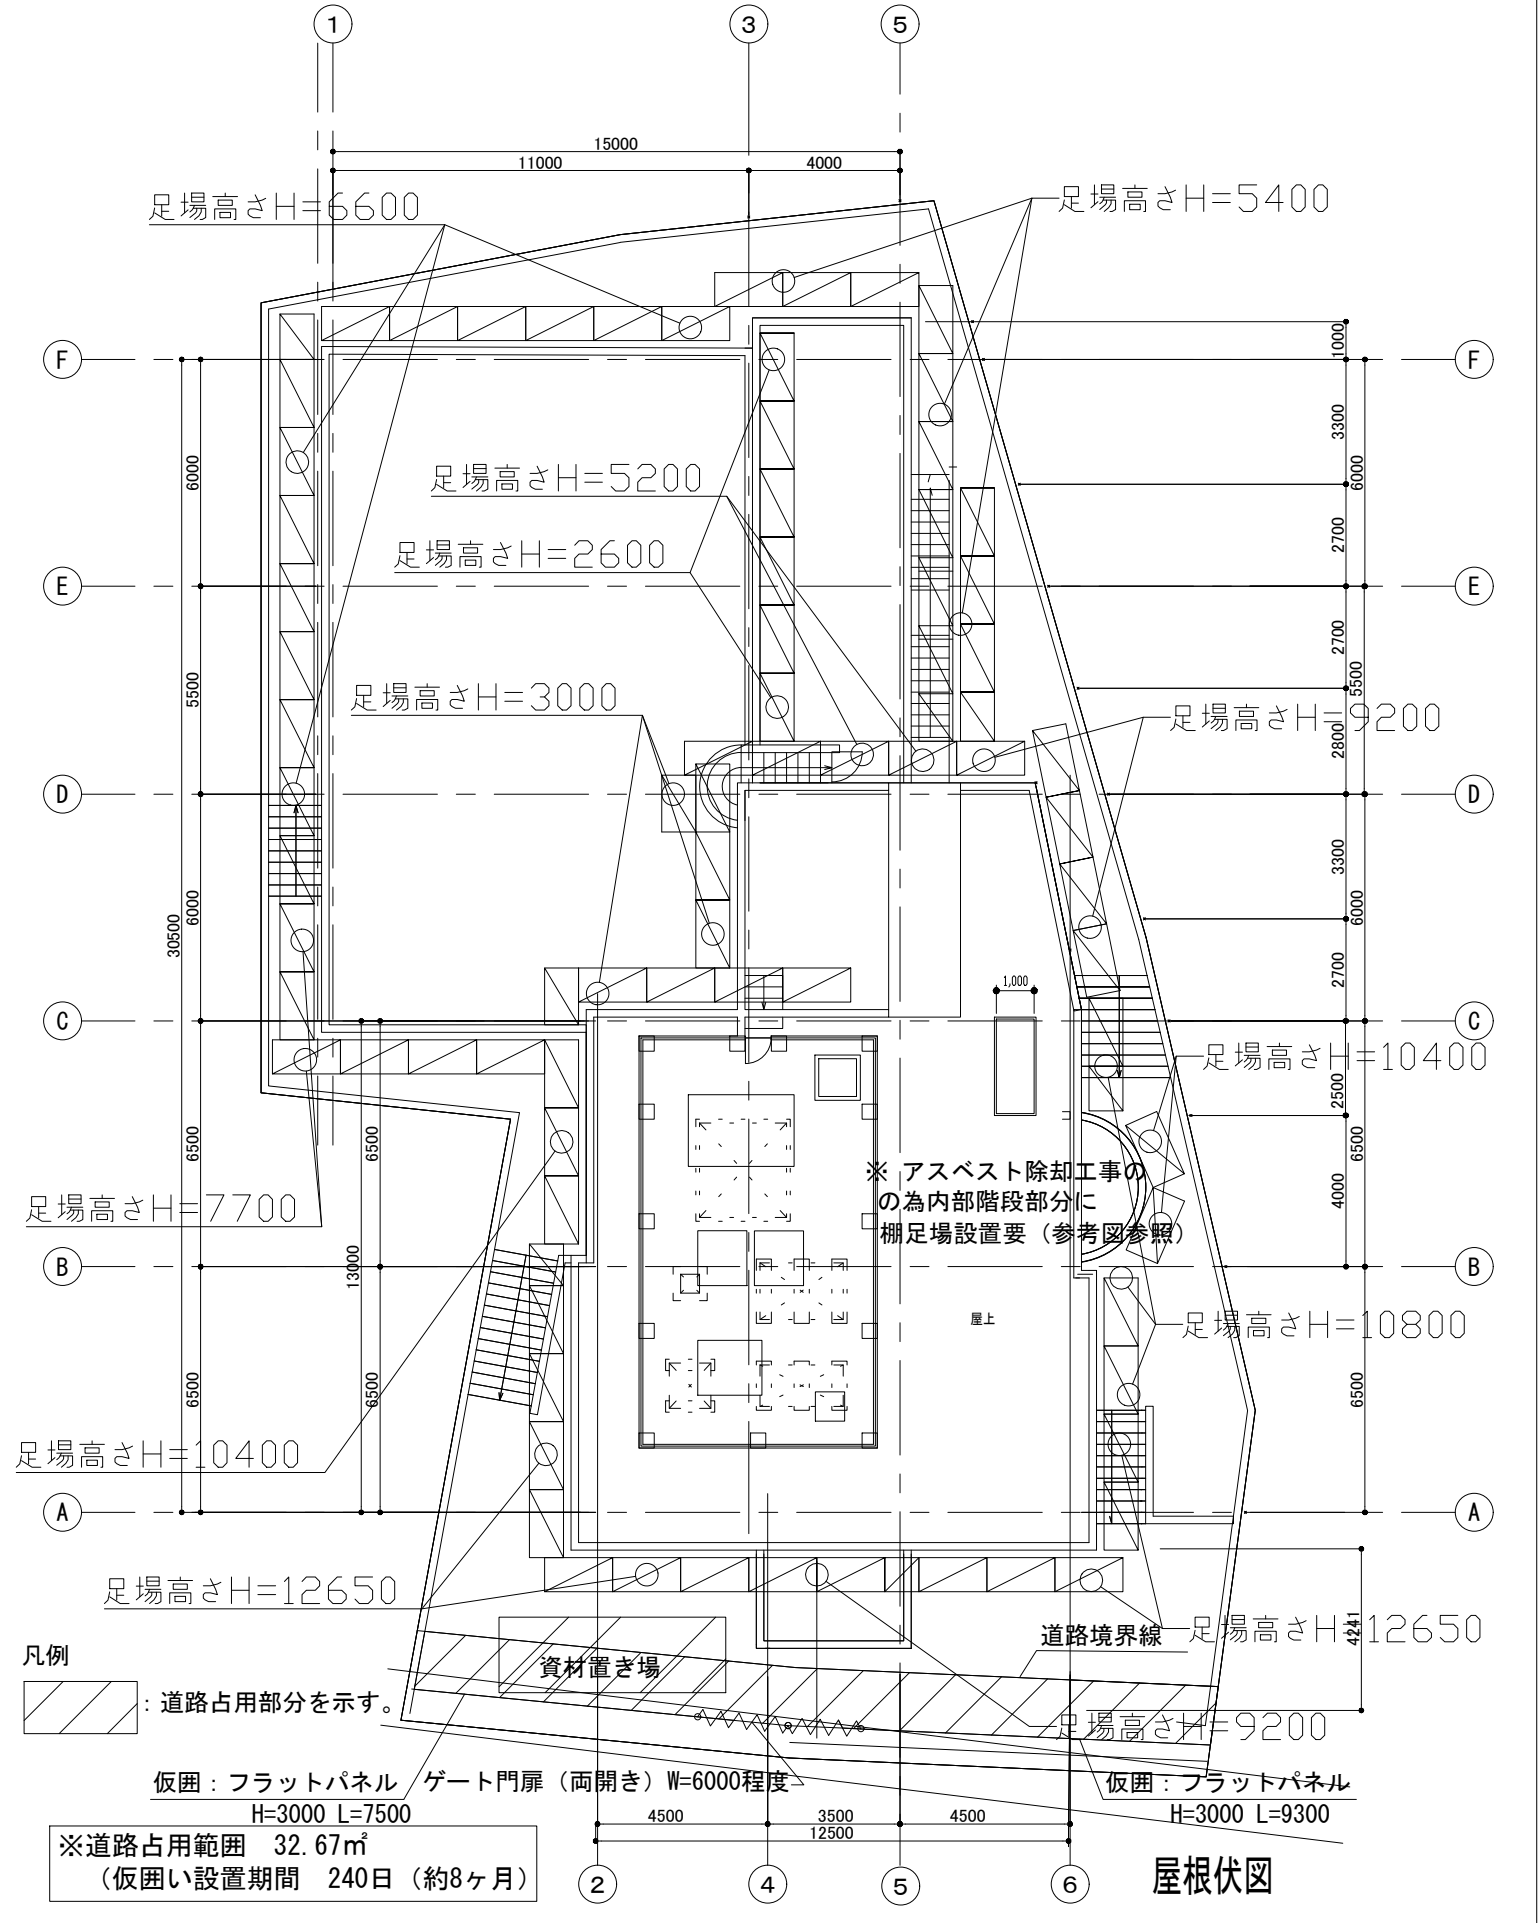



仮設工事2
仮設計画図2(参考図) 1:150

凡例

- : 交通誘導員を示す。
- △ : 工事用出入口を示す。
- : 外壁改修等工事対象建物を示す。
- ▧ : 枠組み足場(W=1820)を示す。(全面養生シート張り)
- : カラーコーン(70cm程度)
- ▨ : 資材置場を示す。



		事務所登録 株式会社一級建築士事務所(県) 登録 第17554号		作成日	設計工番	件 名 三浦市勤労市民センター改修工事	区 分	番 号
		建築士登録 一級建築士 (大臣) 登録 第170642号 田中 克樹	査図	担当	作図	図面名称 屋根伏図・仮設計画図(参考図)	縮 尺 S=1/100(A1) S=1/200(A3)	参A-10
株式会社一級建築士事務所		DEN-A						

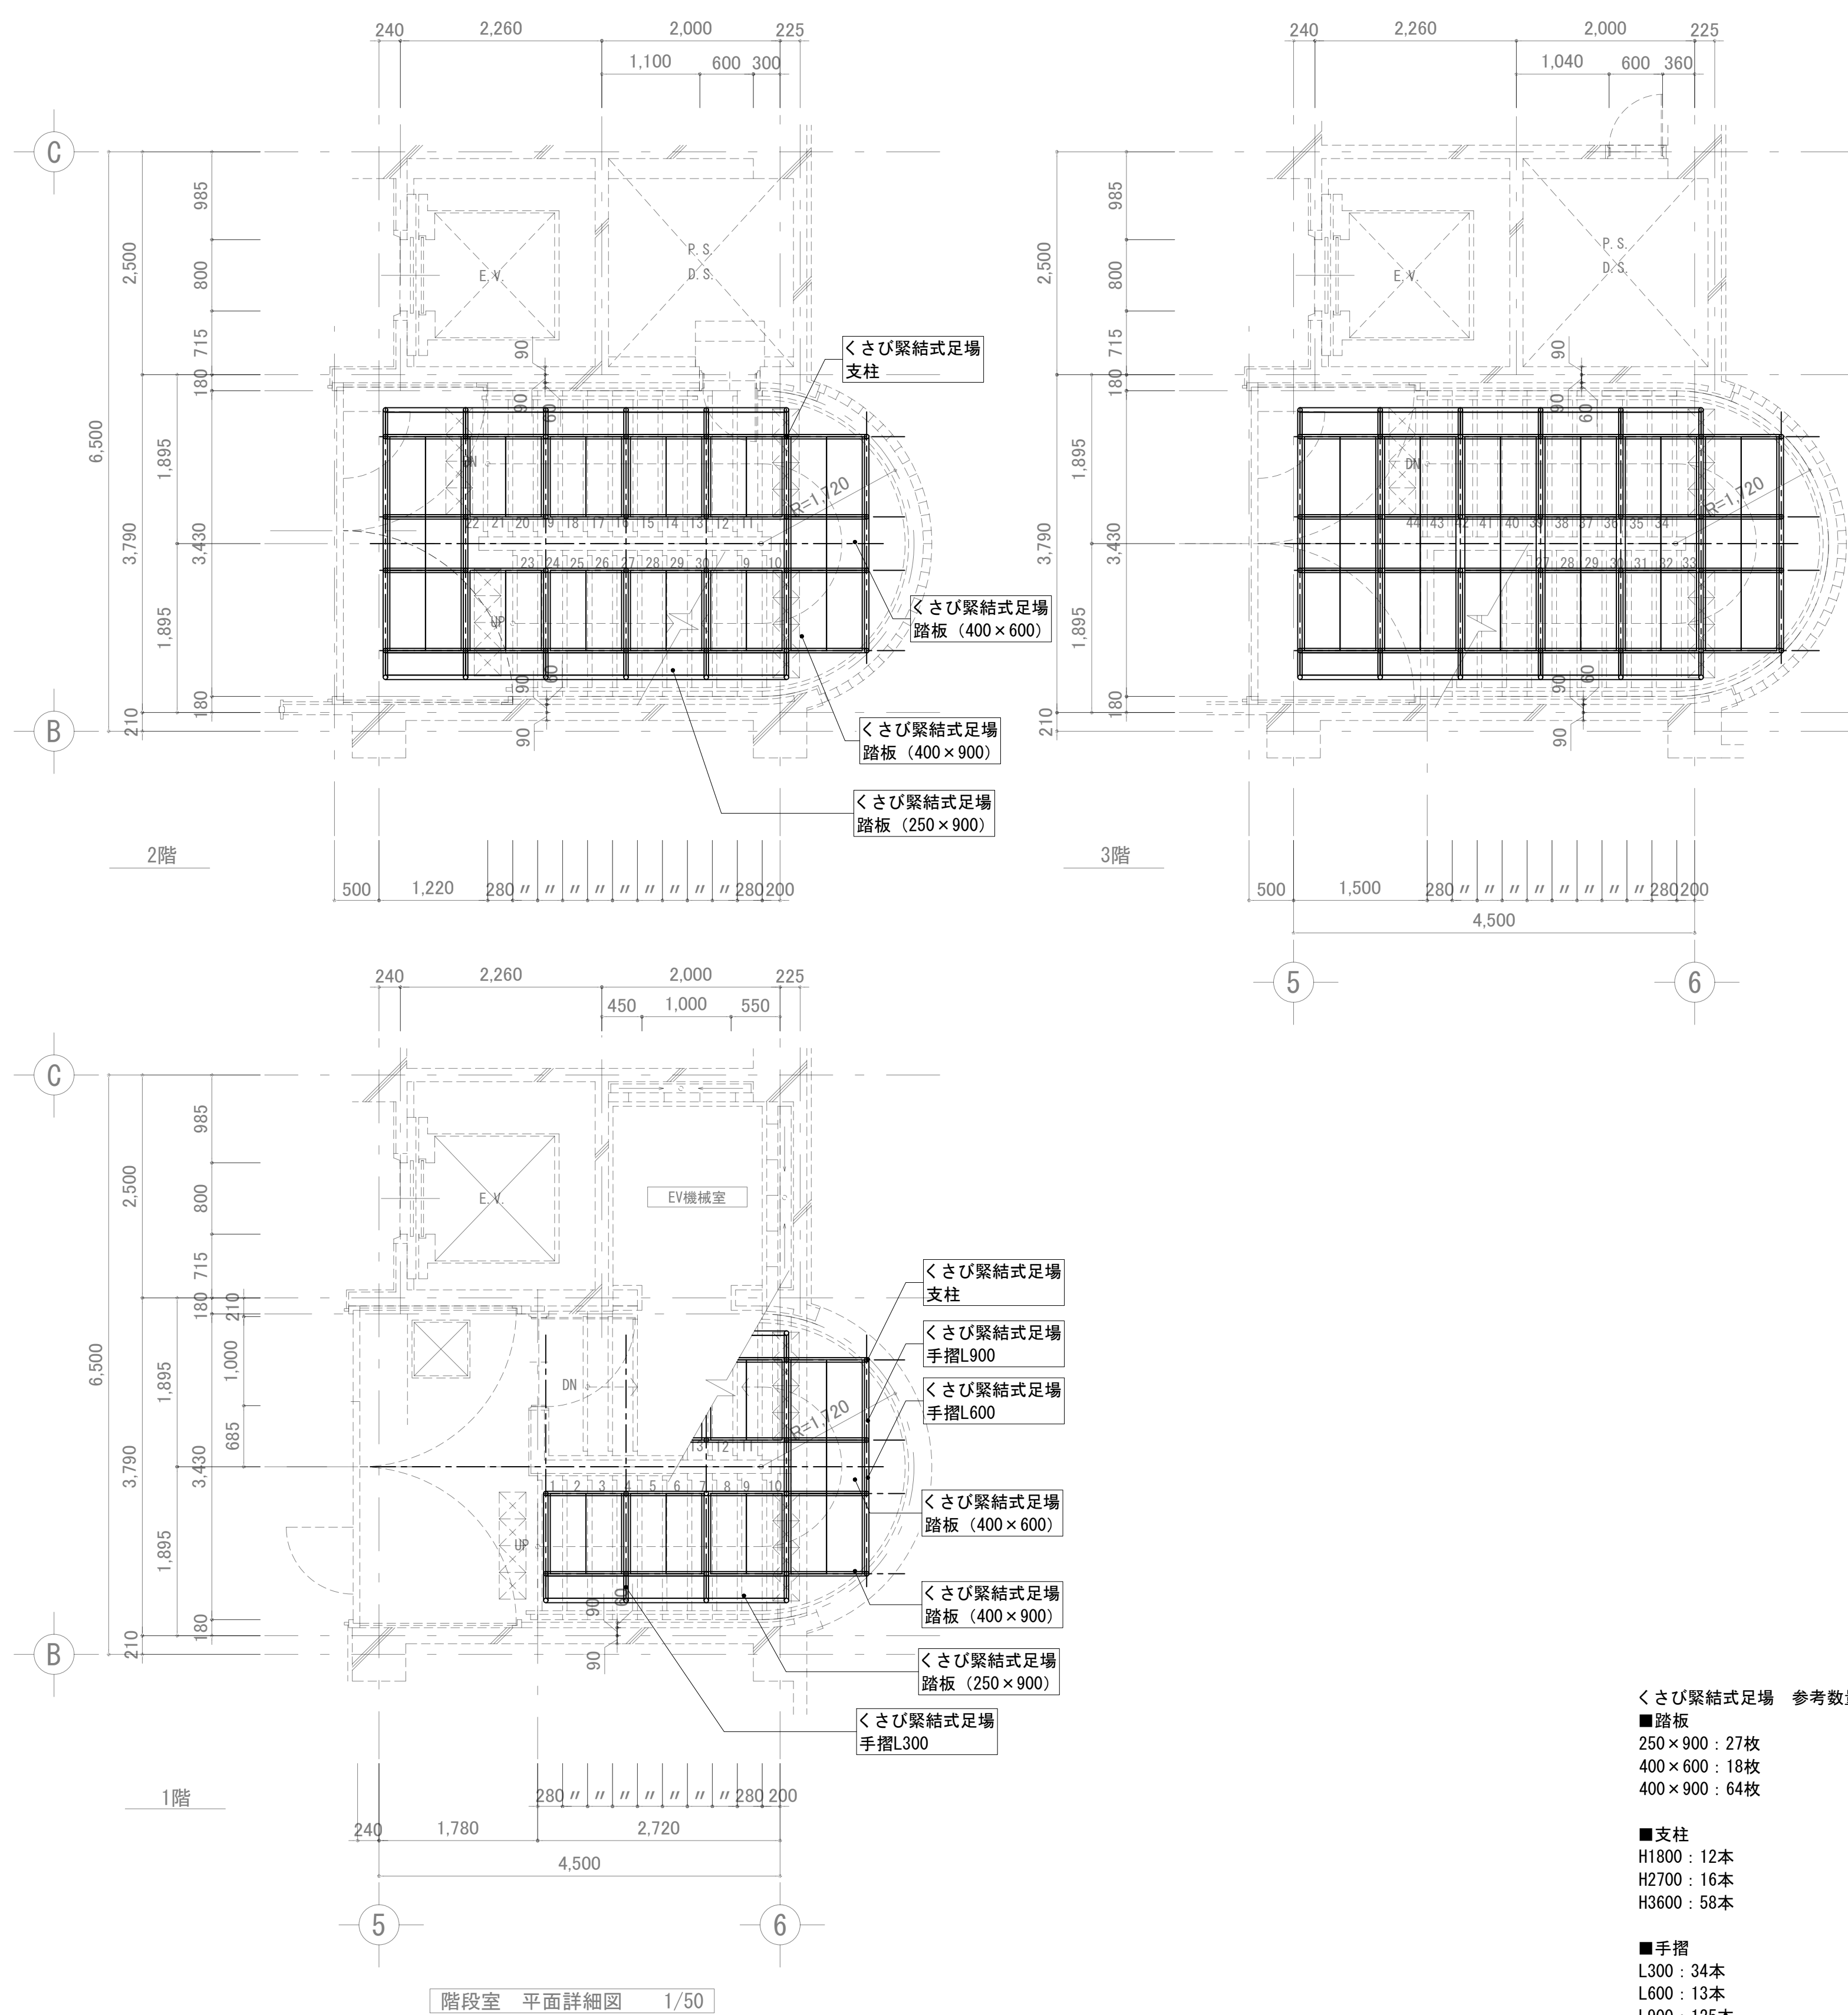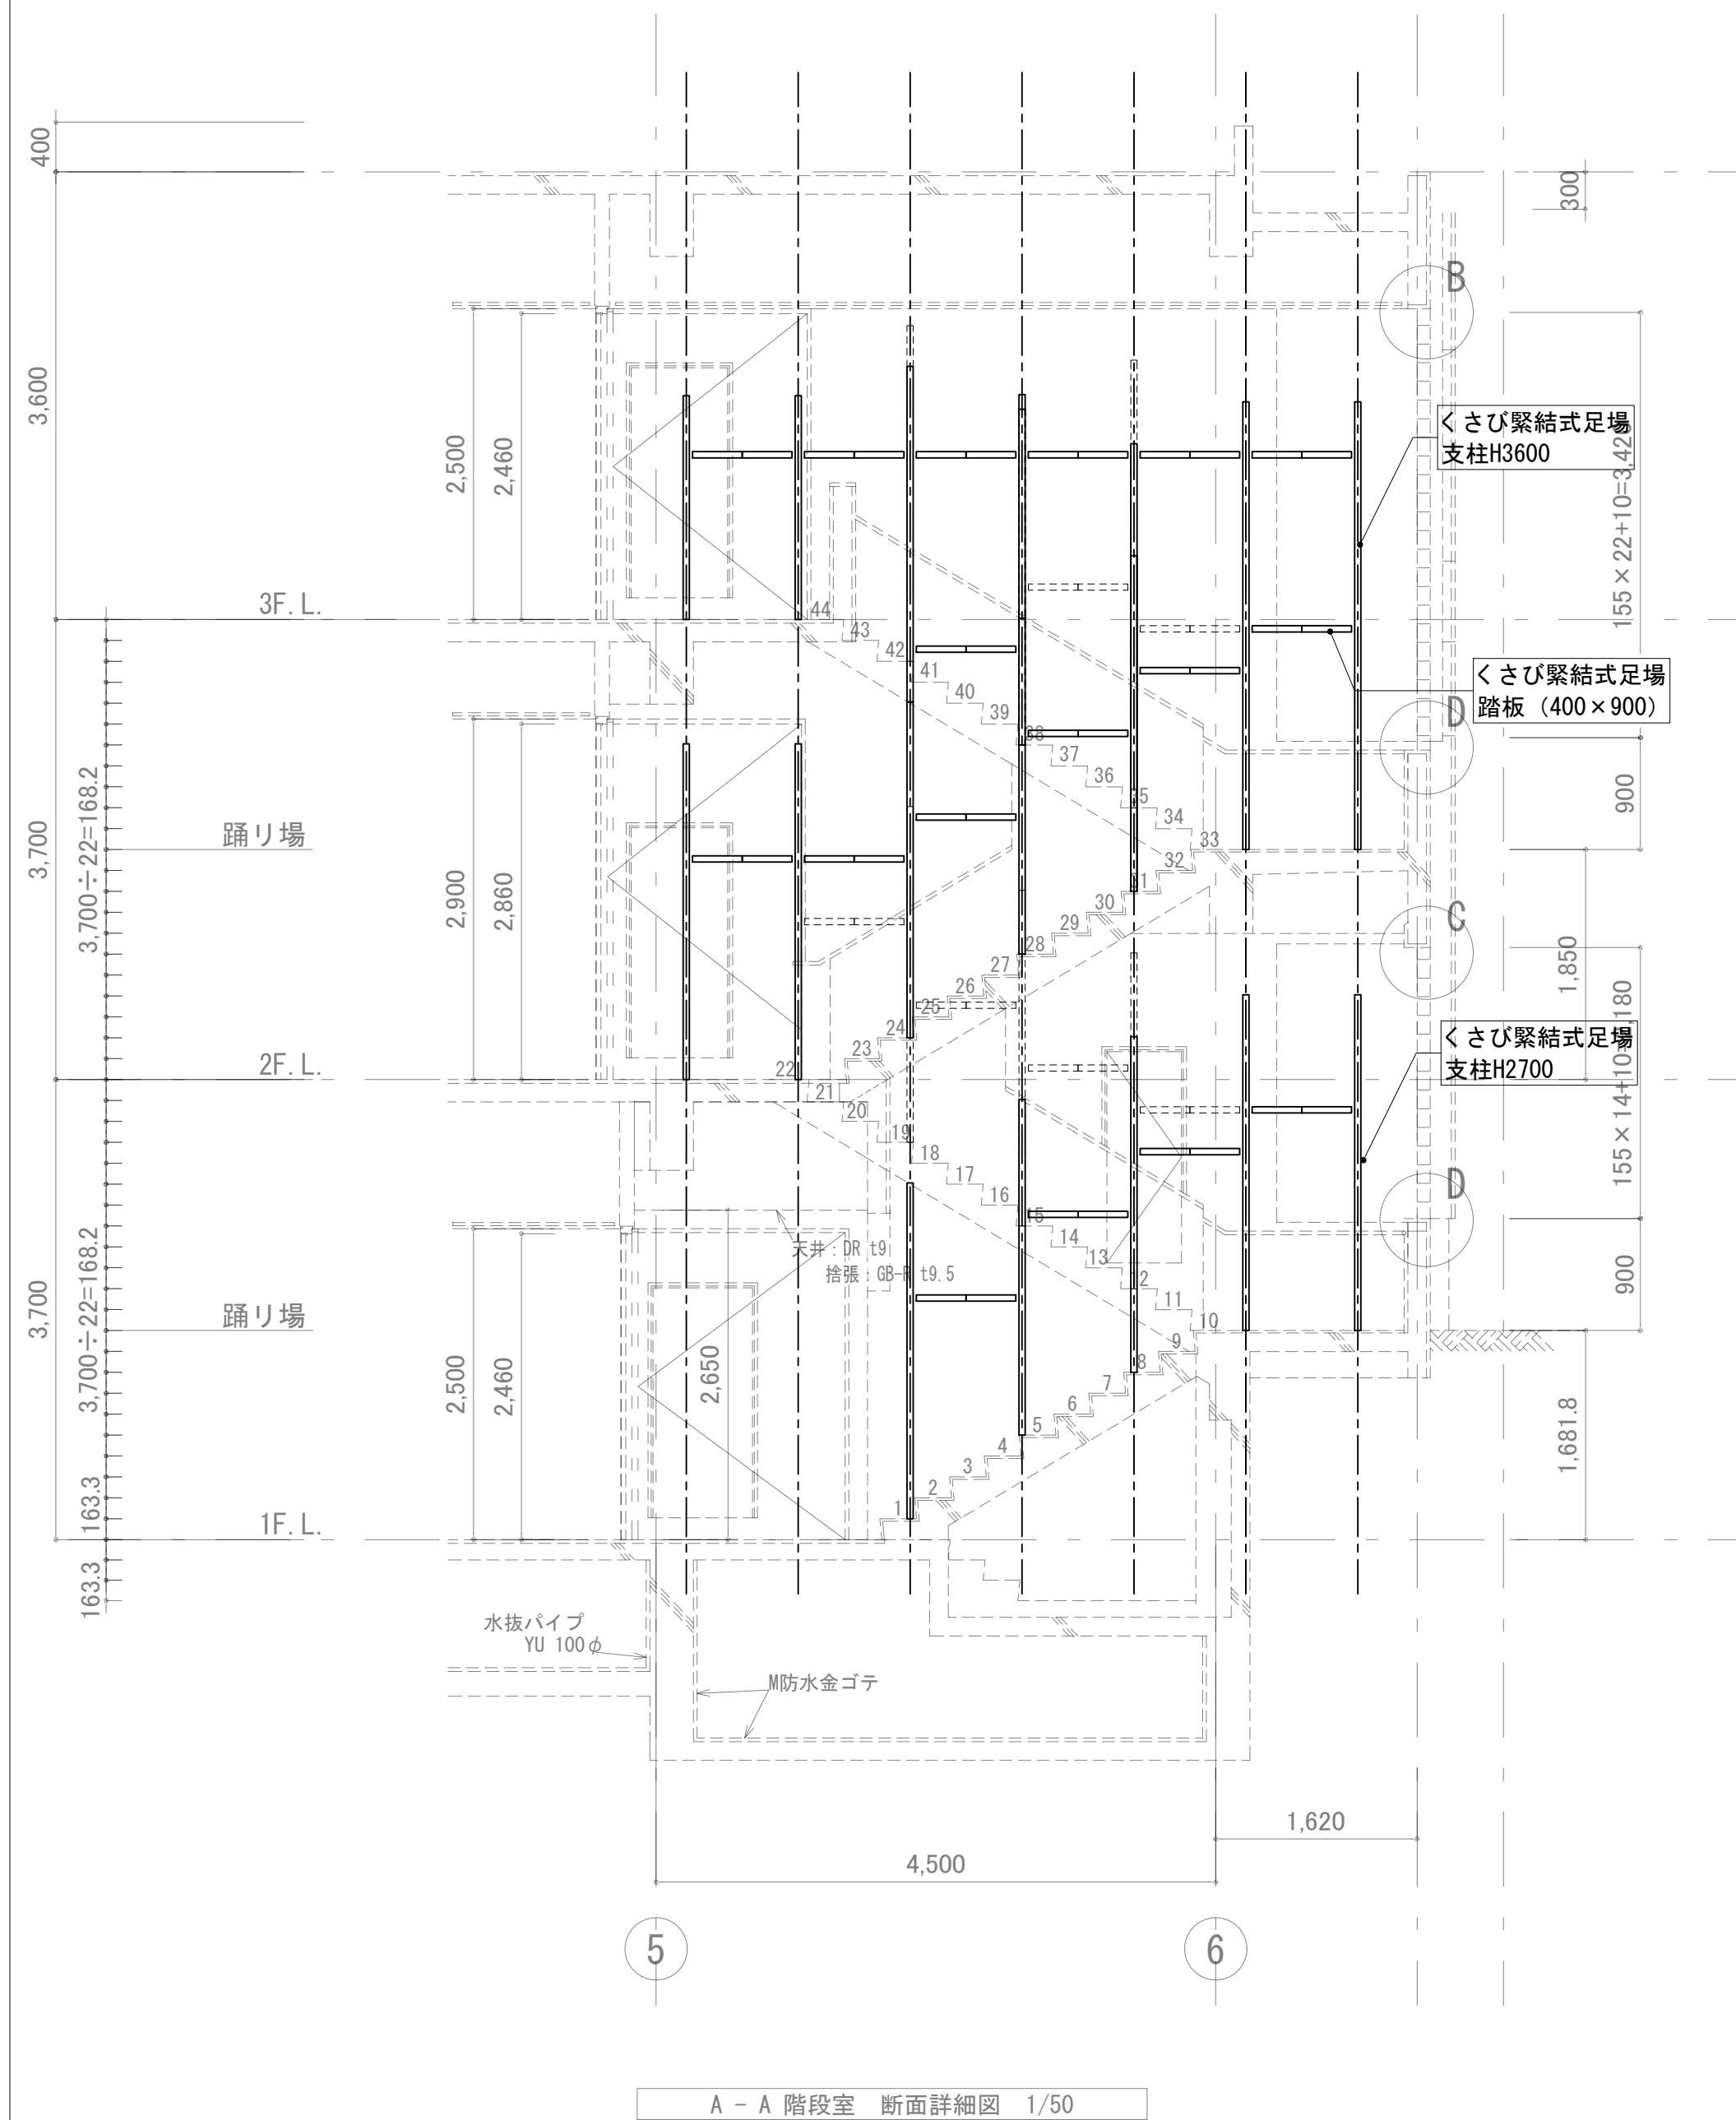

		事務所登録 株式会社一級建築士事務所(県) 登録 第17554号		作成日	設計工番	件 名 三浦市勤労市民センター改修工事	区 分 番 号 参A-11
	株式会社一級建築士事務所 DEN-A	建築士登録 一級建築士 (大臣) 登録 第170642号 田中 克樹	査図	担当	作図	図面名称 内部階段 仮設計画図 (参考図) 縮 尺 S=1/50(A1) S=1/100(A3)	