

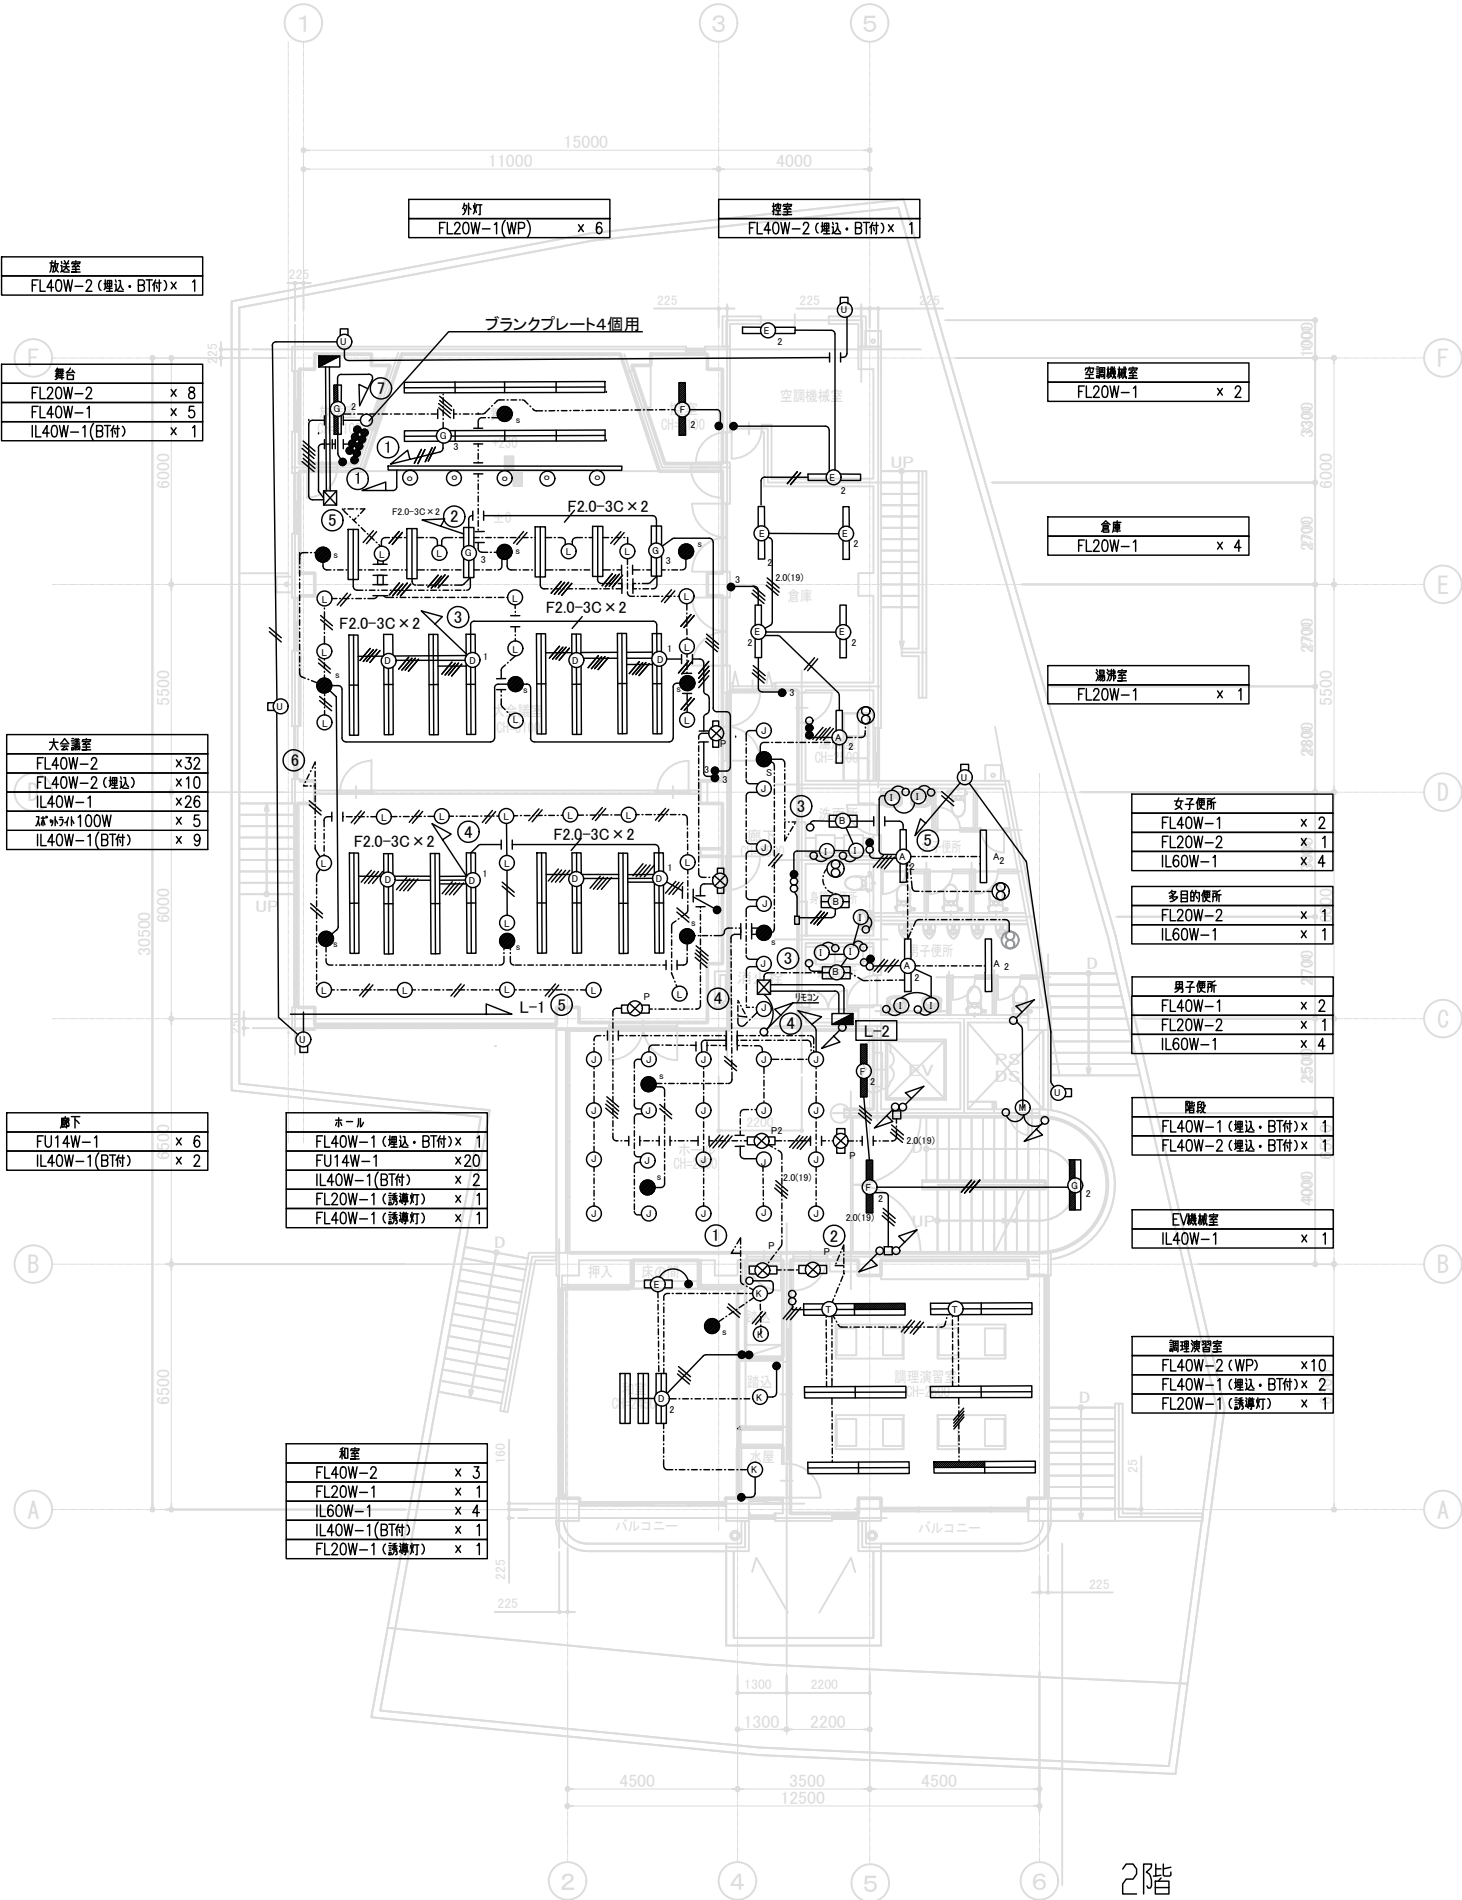


凡 例		
記号	名称	備考
	誘導灯信号装置	
	自動点減器（電磁式）	
	2.0×2 (19)	配管残置
	1.6×2 (19)	配管残置
	1.6×3 (19)	配管残置
	1.6×4 (25)	配管残置
	1.6×5 (25)	配管残置
	1.6×6 (25)	配管残置
	VF 2.0-2C	天井ｺｯｶﾞｼ
	VF 2.0-3C	天井ｺｯｶﾞｼ
	VF 2.0-4C	天井ｺｯｶﾞｼ

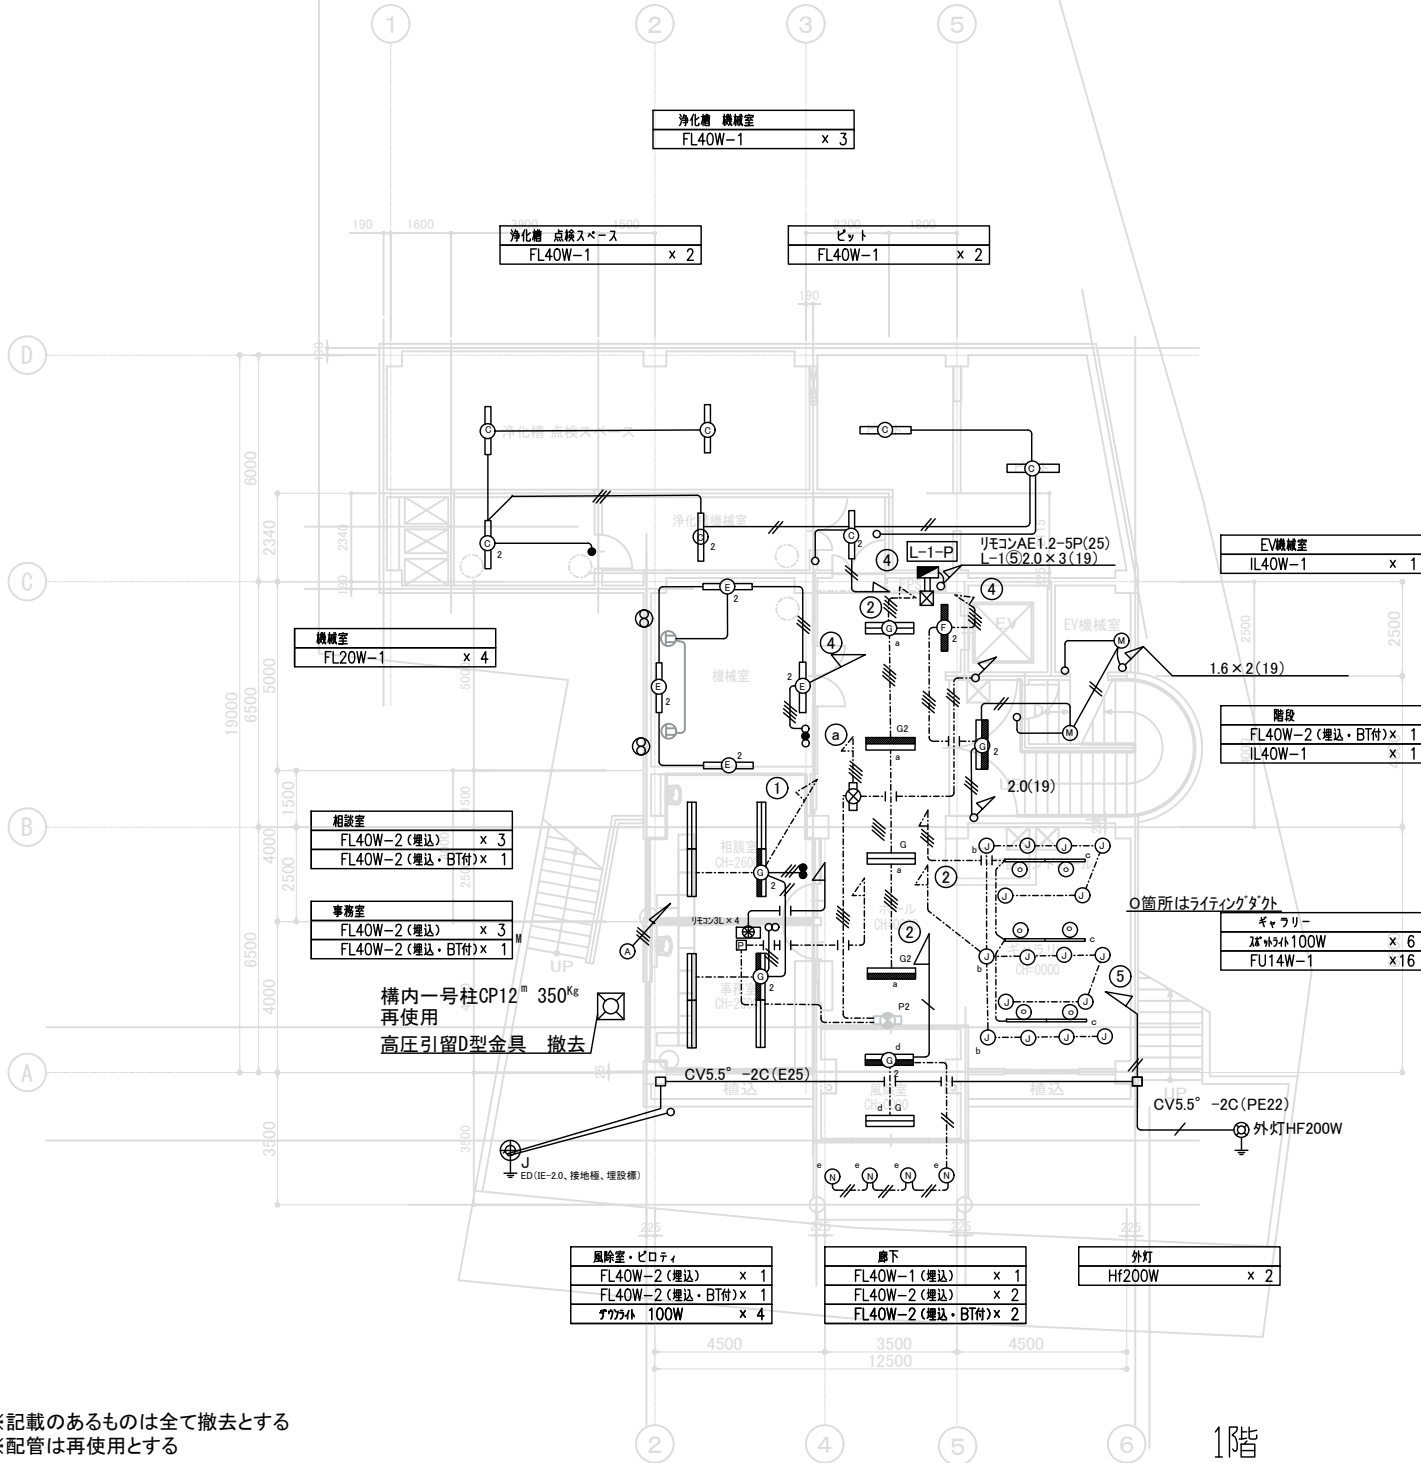


※記載のあるものは全て撤去とする
※配管は再使用とする


		事務所登録 株式会社一級建築士事務所(県) 登録 第17554号	作成日	設計工番	件 名 三浦市勤労市民センター改修工事	区 分	番 号
		建築士登録 一級建築士 (大臣) 登録 第170642号 田中 克樹	査図	担当	作図	図面名称 電灯設備 撤去 1階、2階平面図	E-15
	株式会社一級建築士事務所 DEN-A				縮 尺 S=1:100		

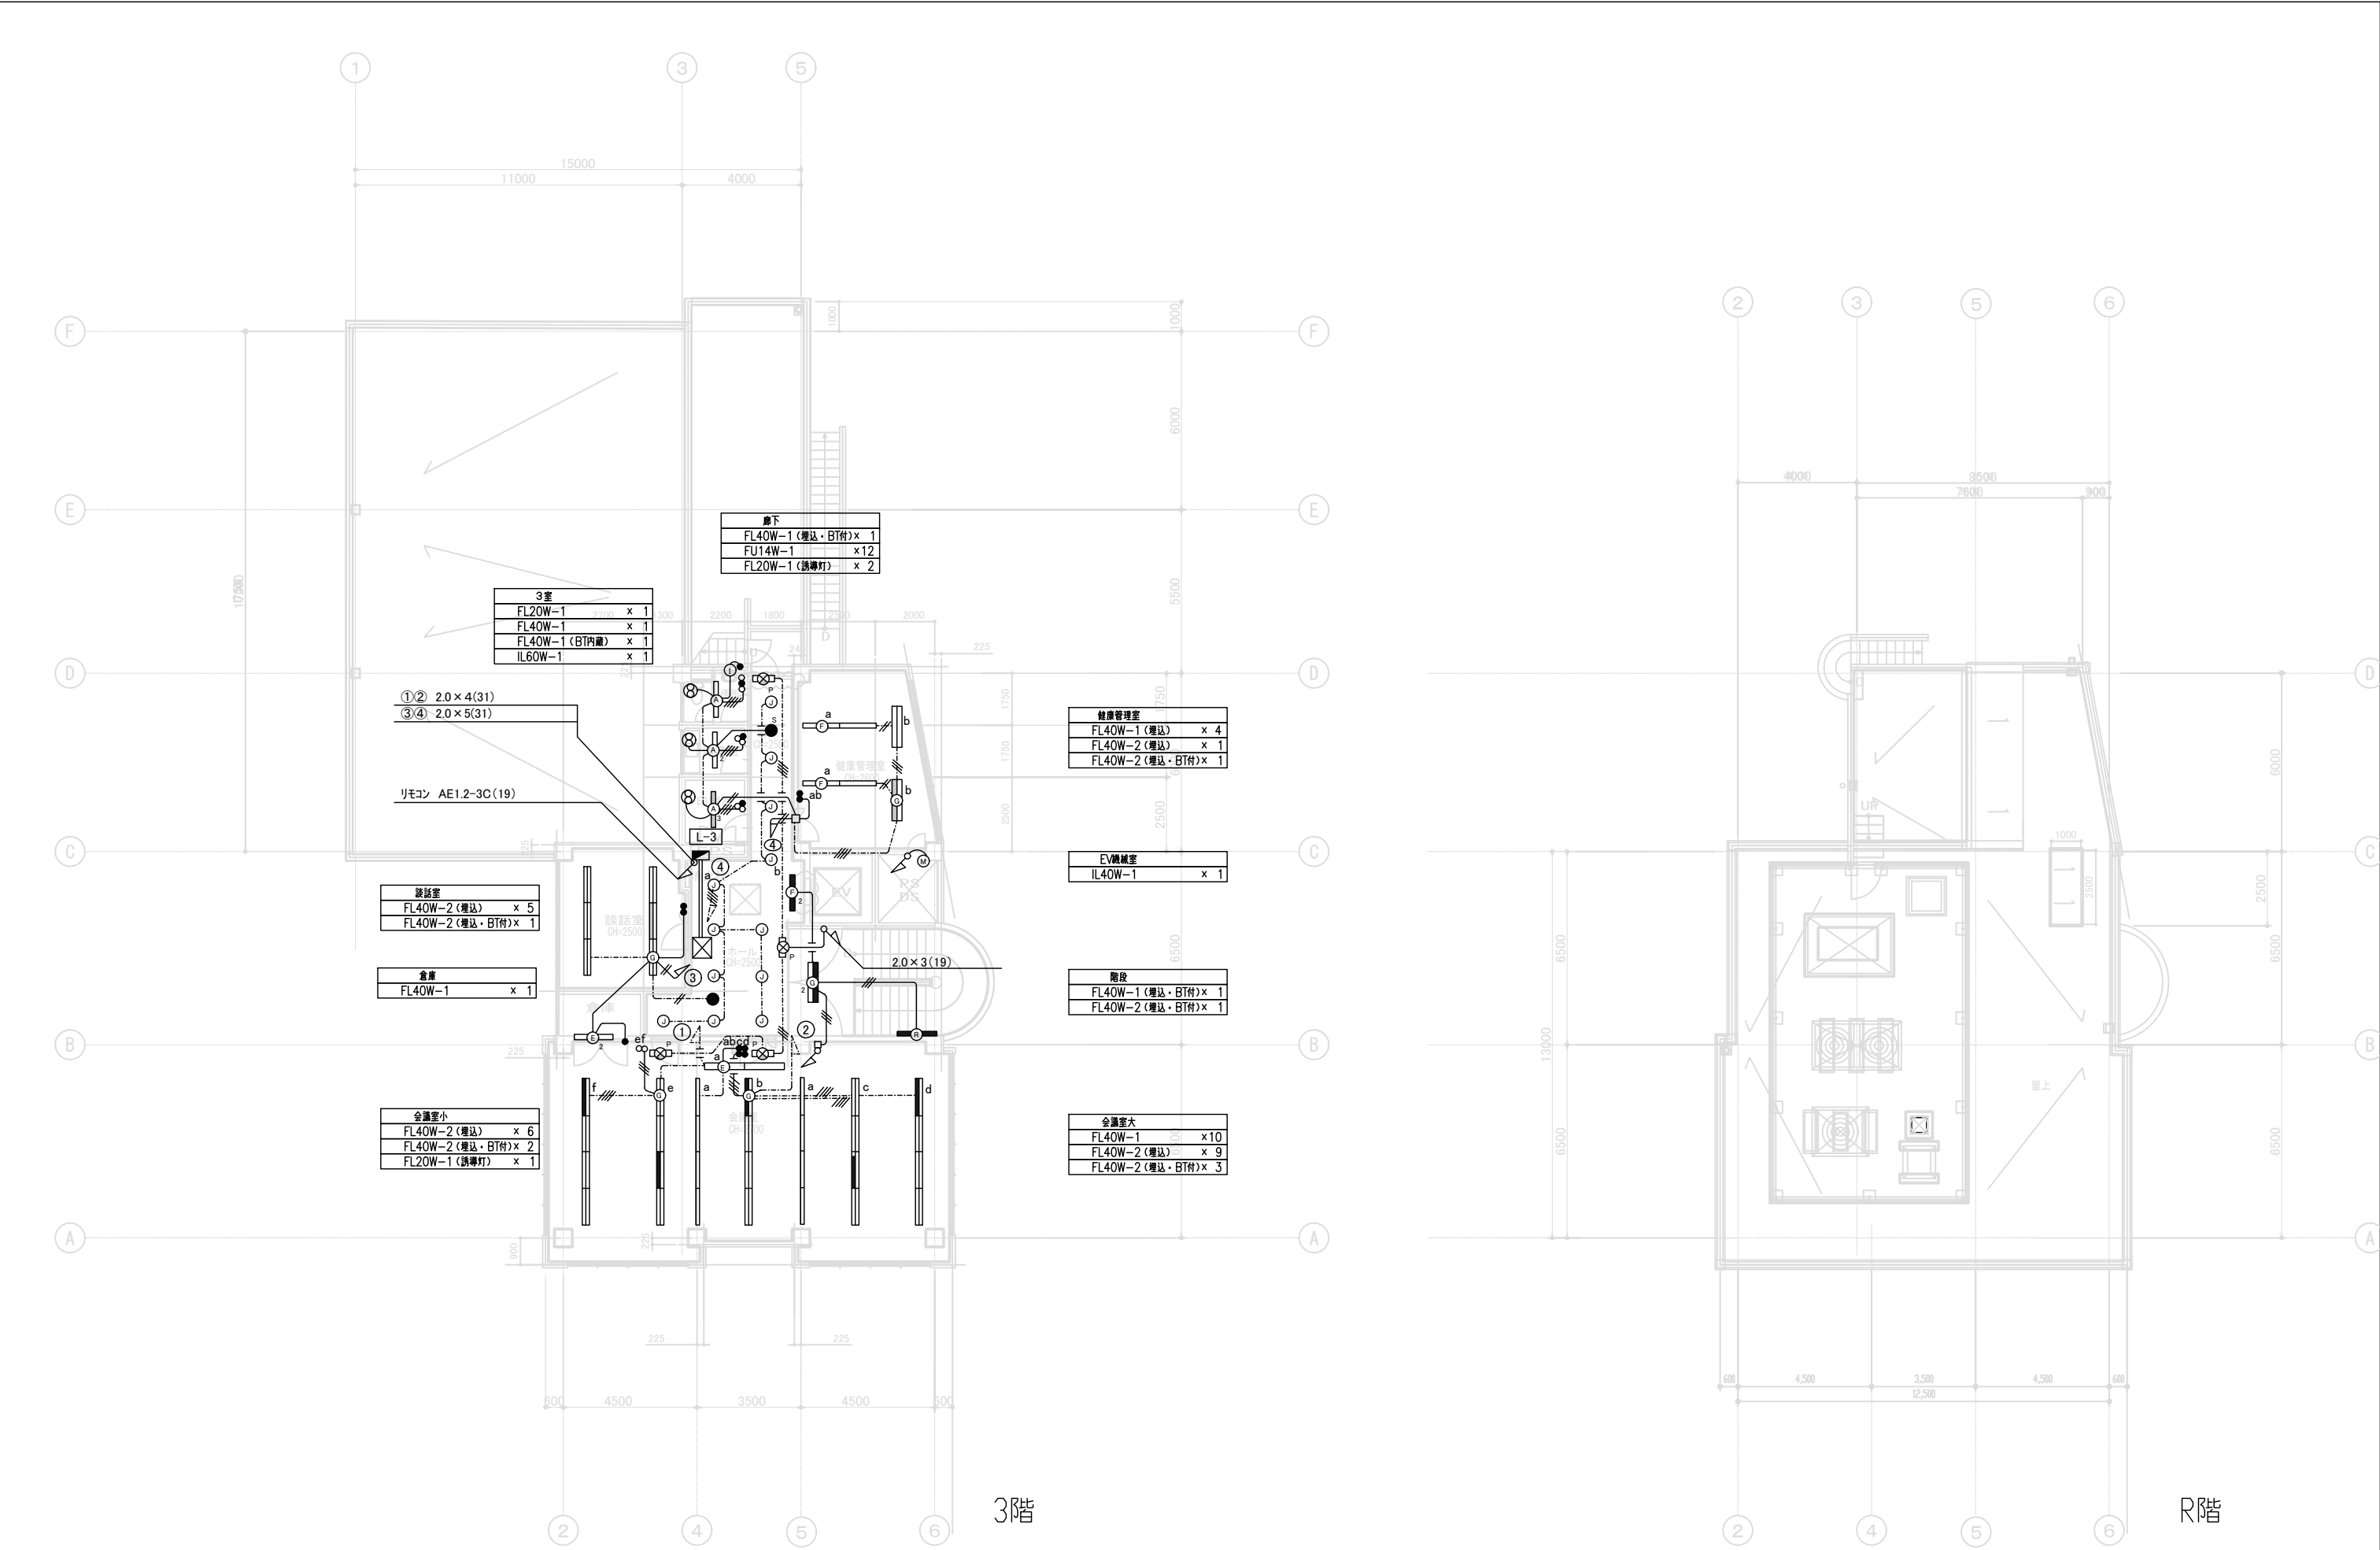


	株式会社一級建築士事務所 DEN-A	事務所登録 株式会社一級建築士事務所(県) 登録 第17554号	作成日	設計工番		三浦市勤労市民センター改修工事		区 分	番 号 E-16
		建築士登録 一級建築士 (大臣) 登録 第170642号 田中 克樹	査図	担当	作図	図面名称 電灯設備 撤去 3階、R階平面図	縮 尺 S=1:100		

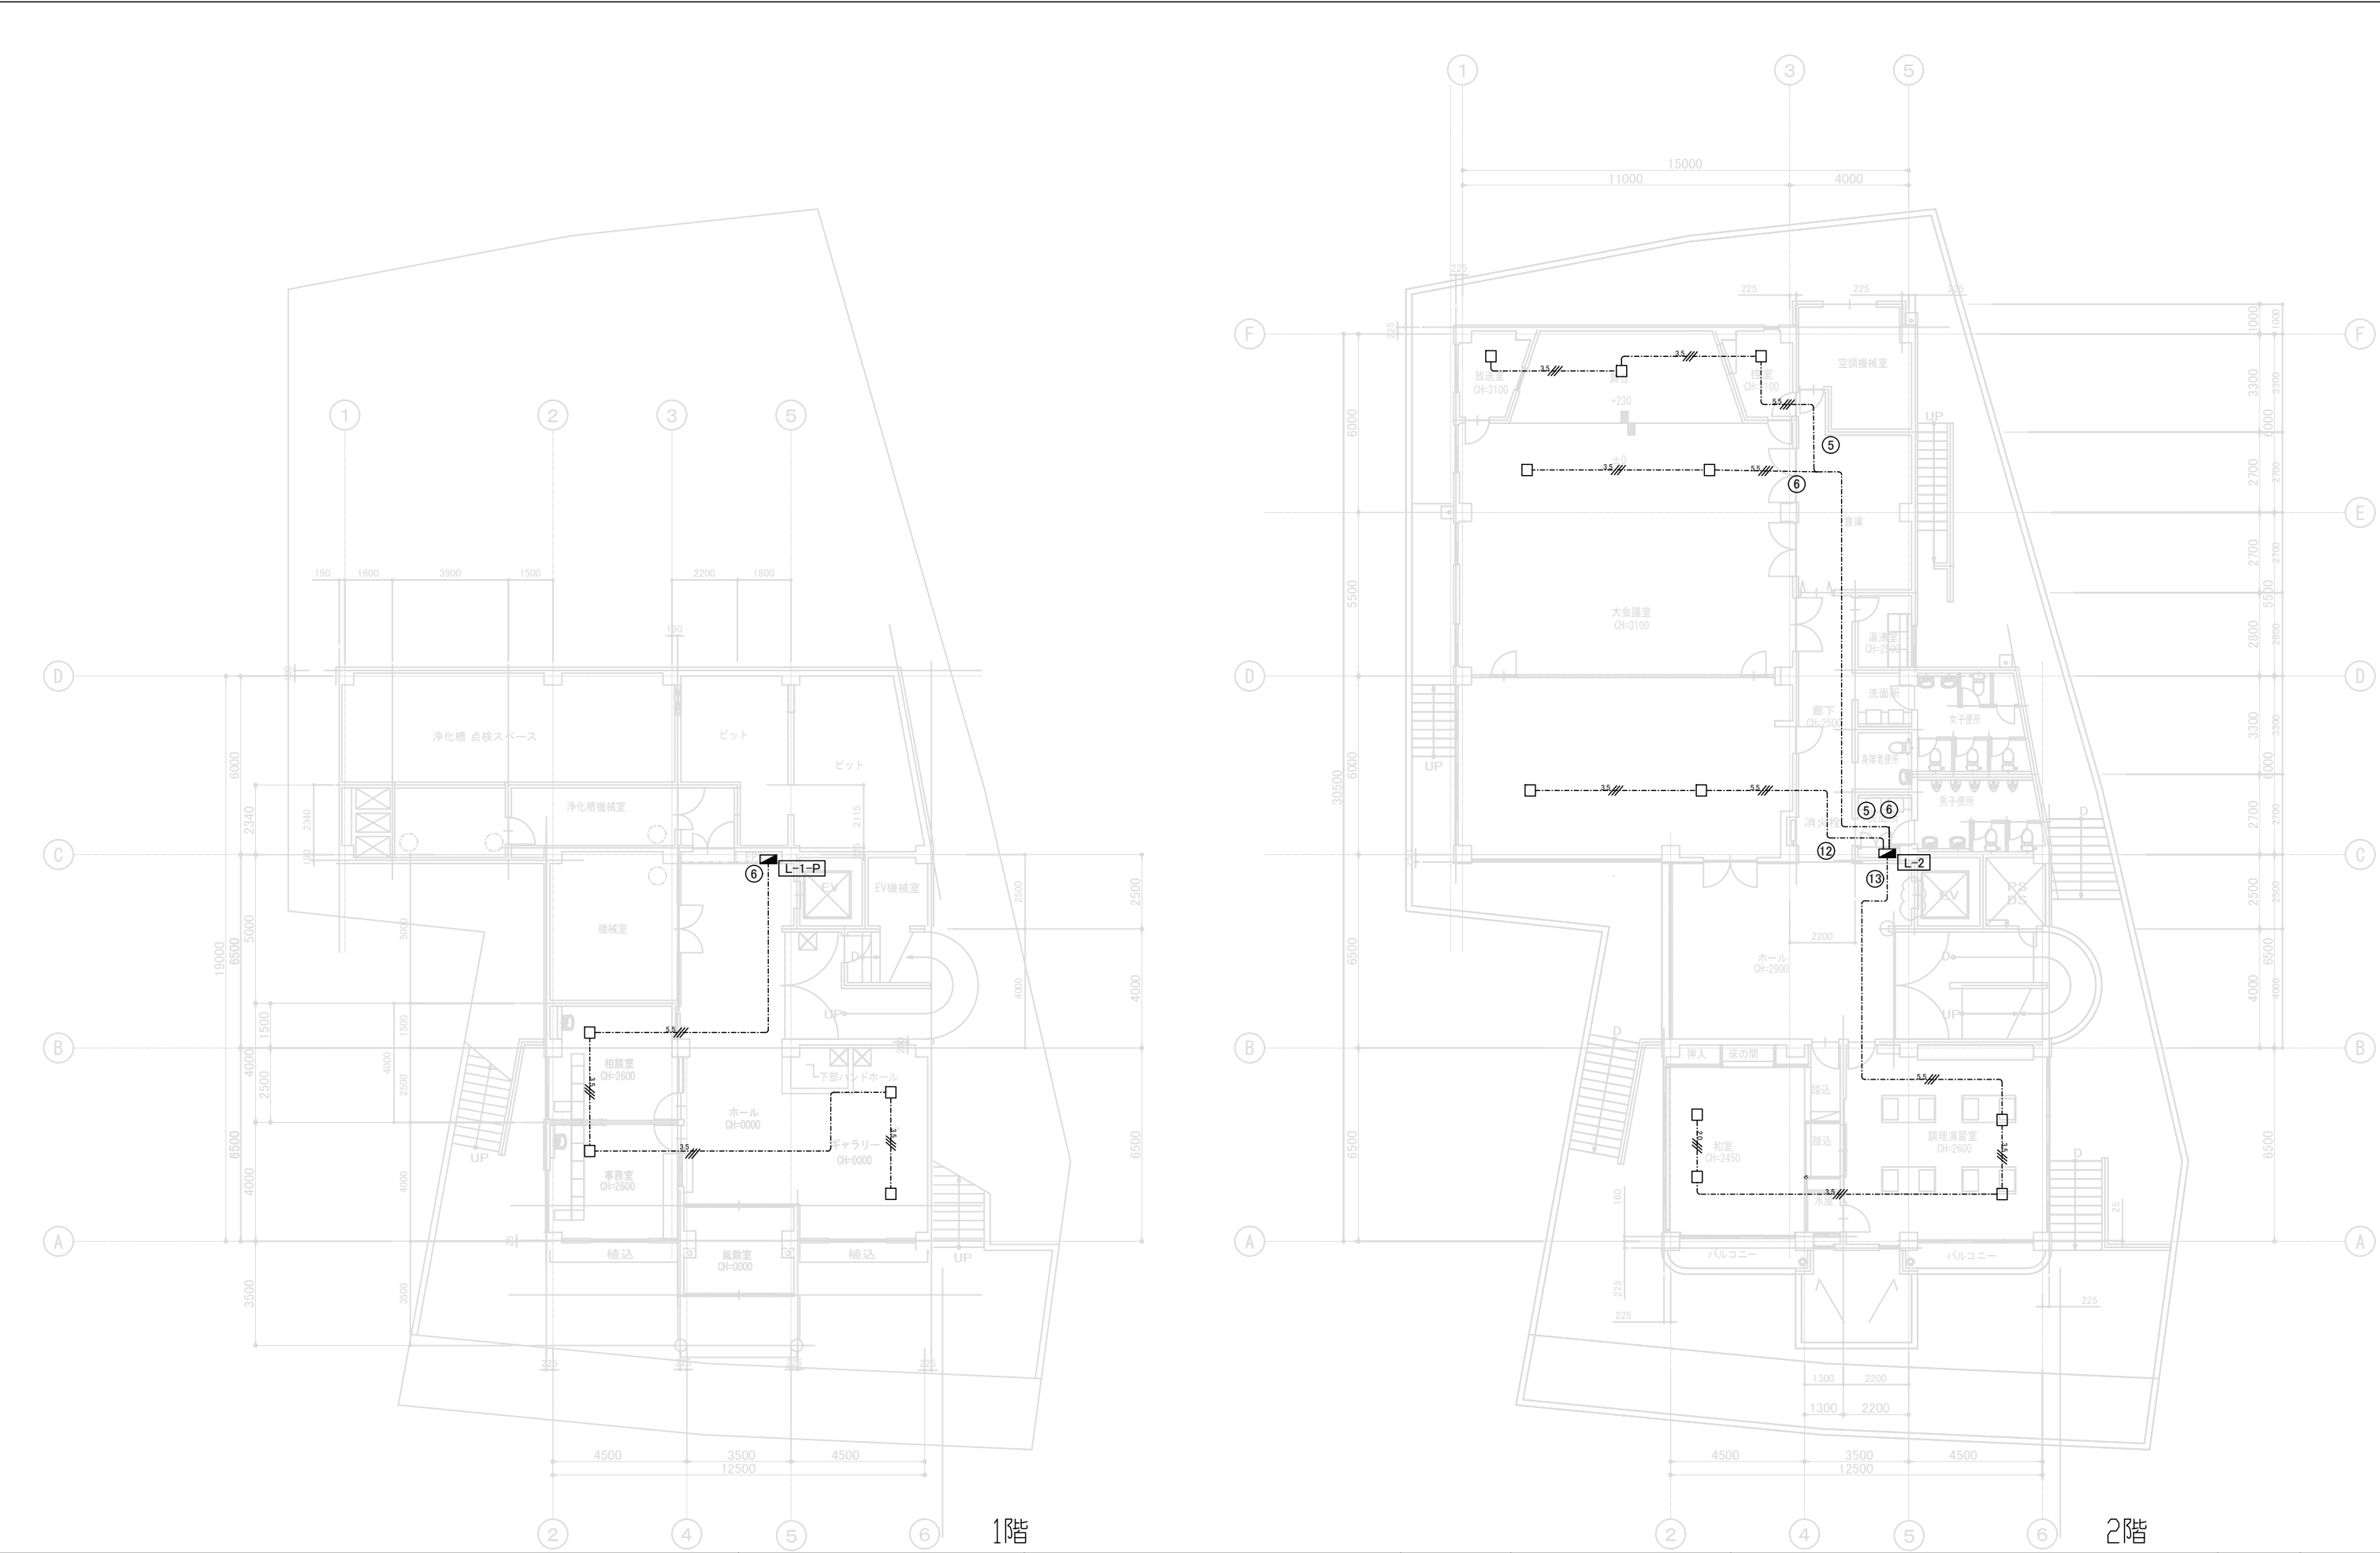

	株式会社一級建築士事務所 DEN-A	事務所登録 株式会社一級建築士事務所(県) 登録 第17554号	作成日	設計工番		件 名 三浦市勤労市民センター改修工事		区 分	番 号 E-17
		建築士登録 一級建築士 (大臣) 登録 第170642号 田中 克樹	査図	担当	作図	図面名称 換気設備 新設 1階、2階平面図	縮 尺 S=1:100		

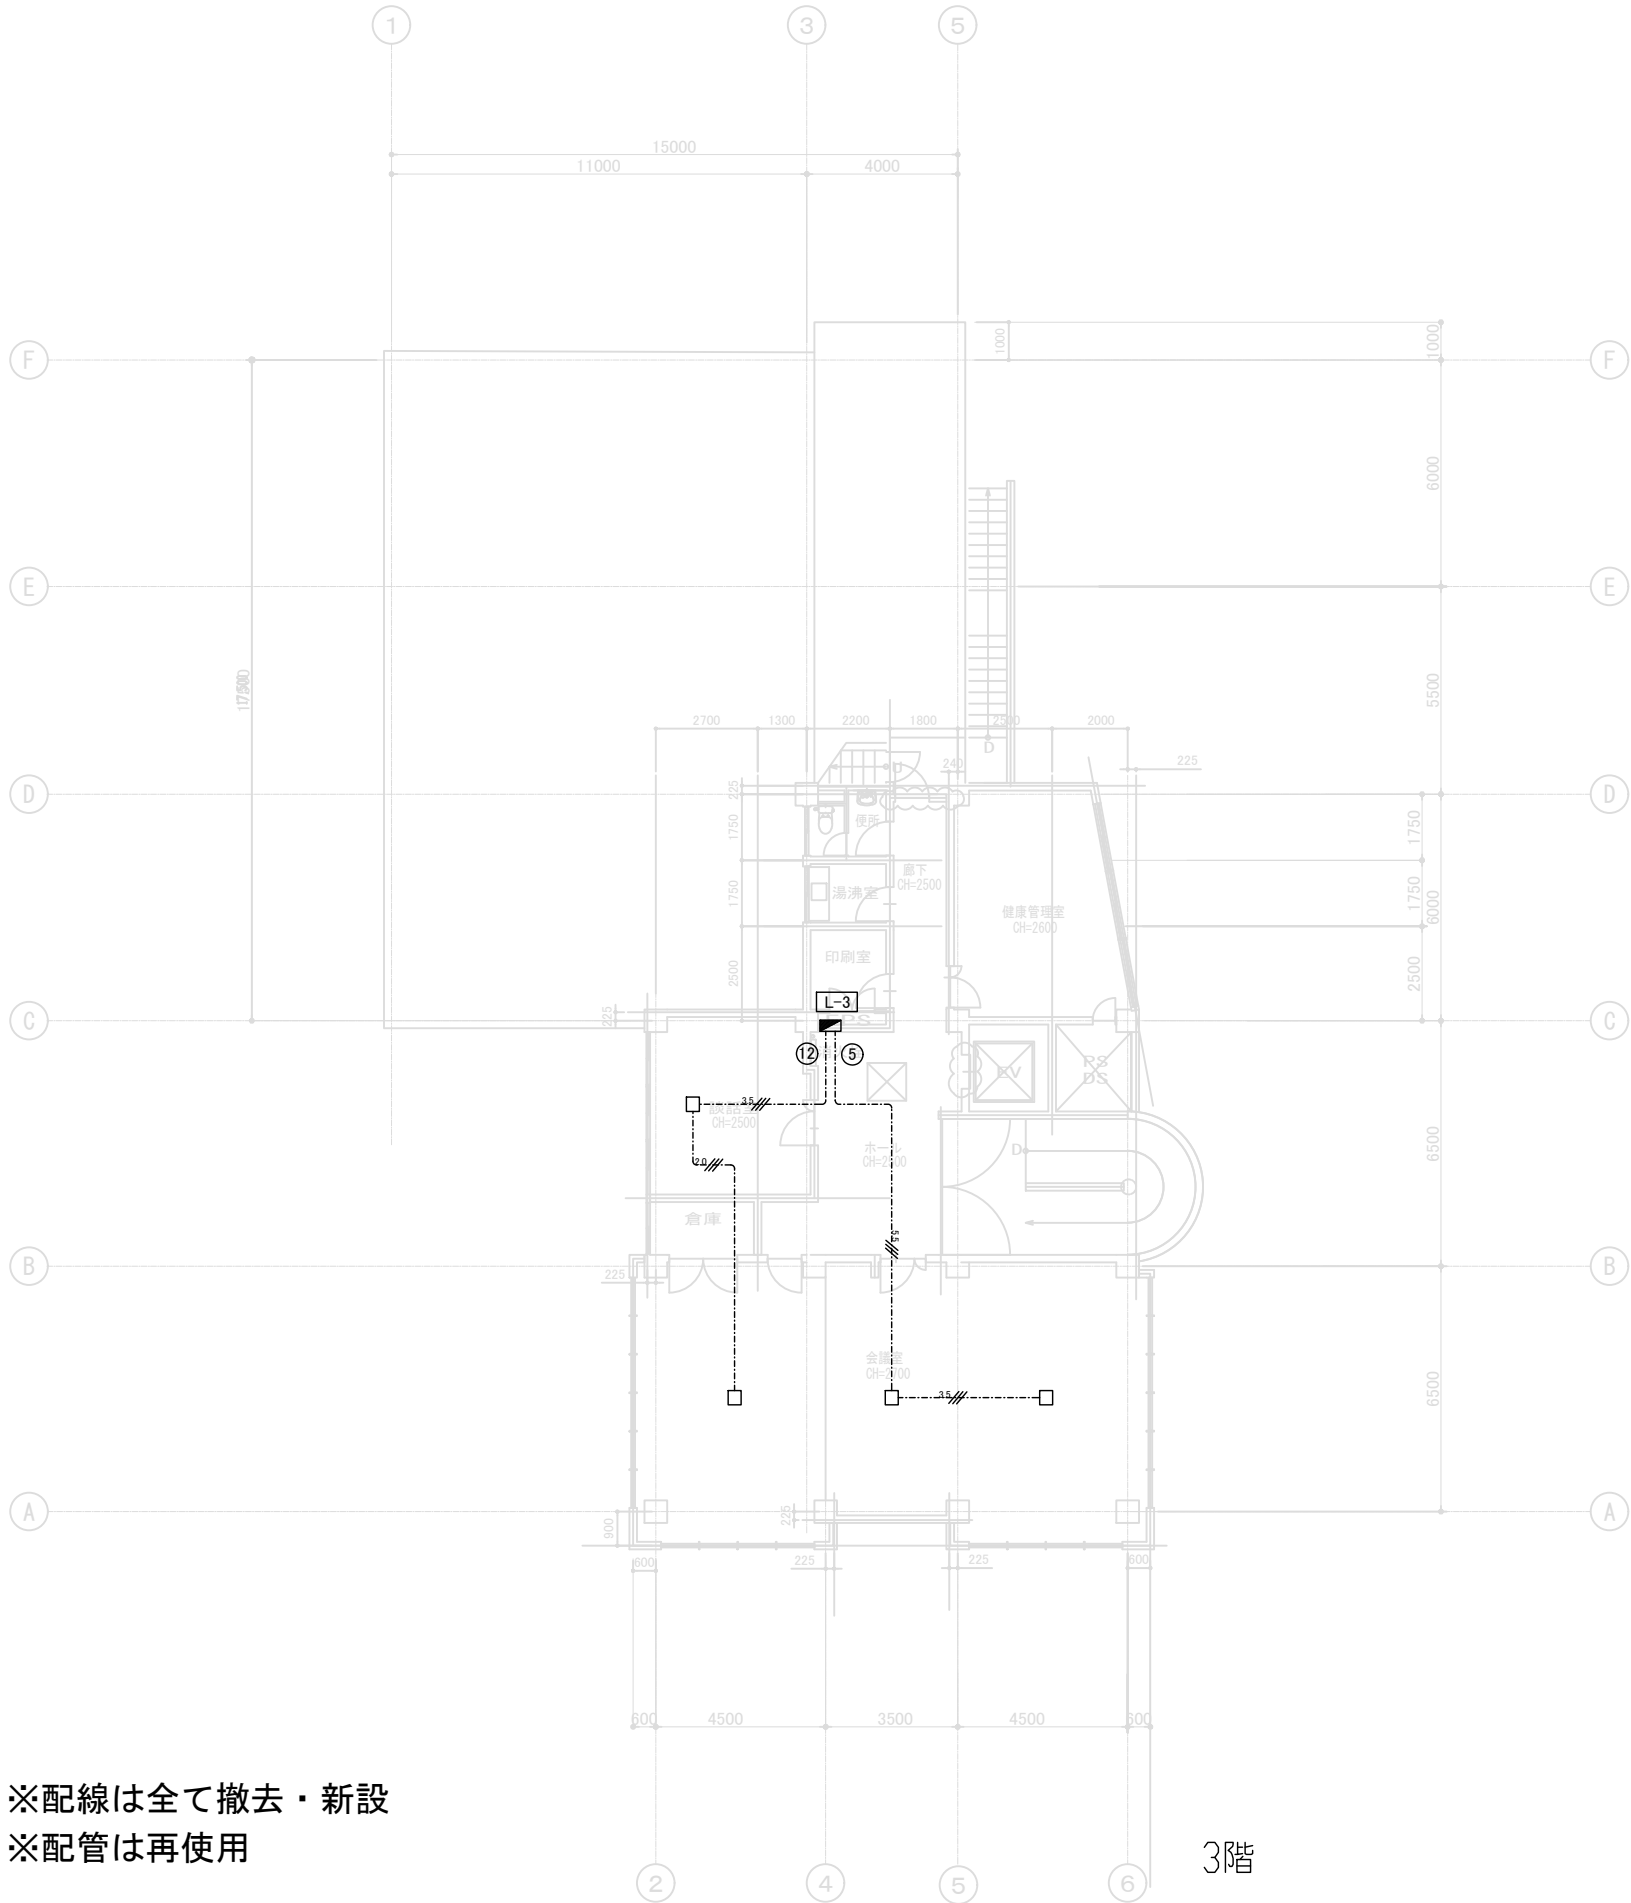


※配線は全て撤去・新設
※配管は再使用

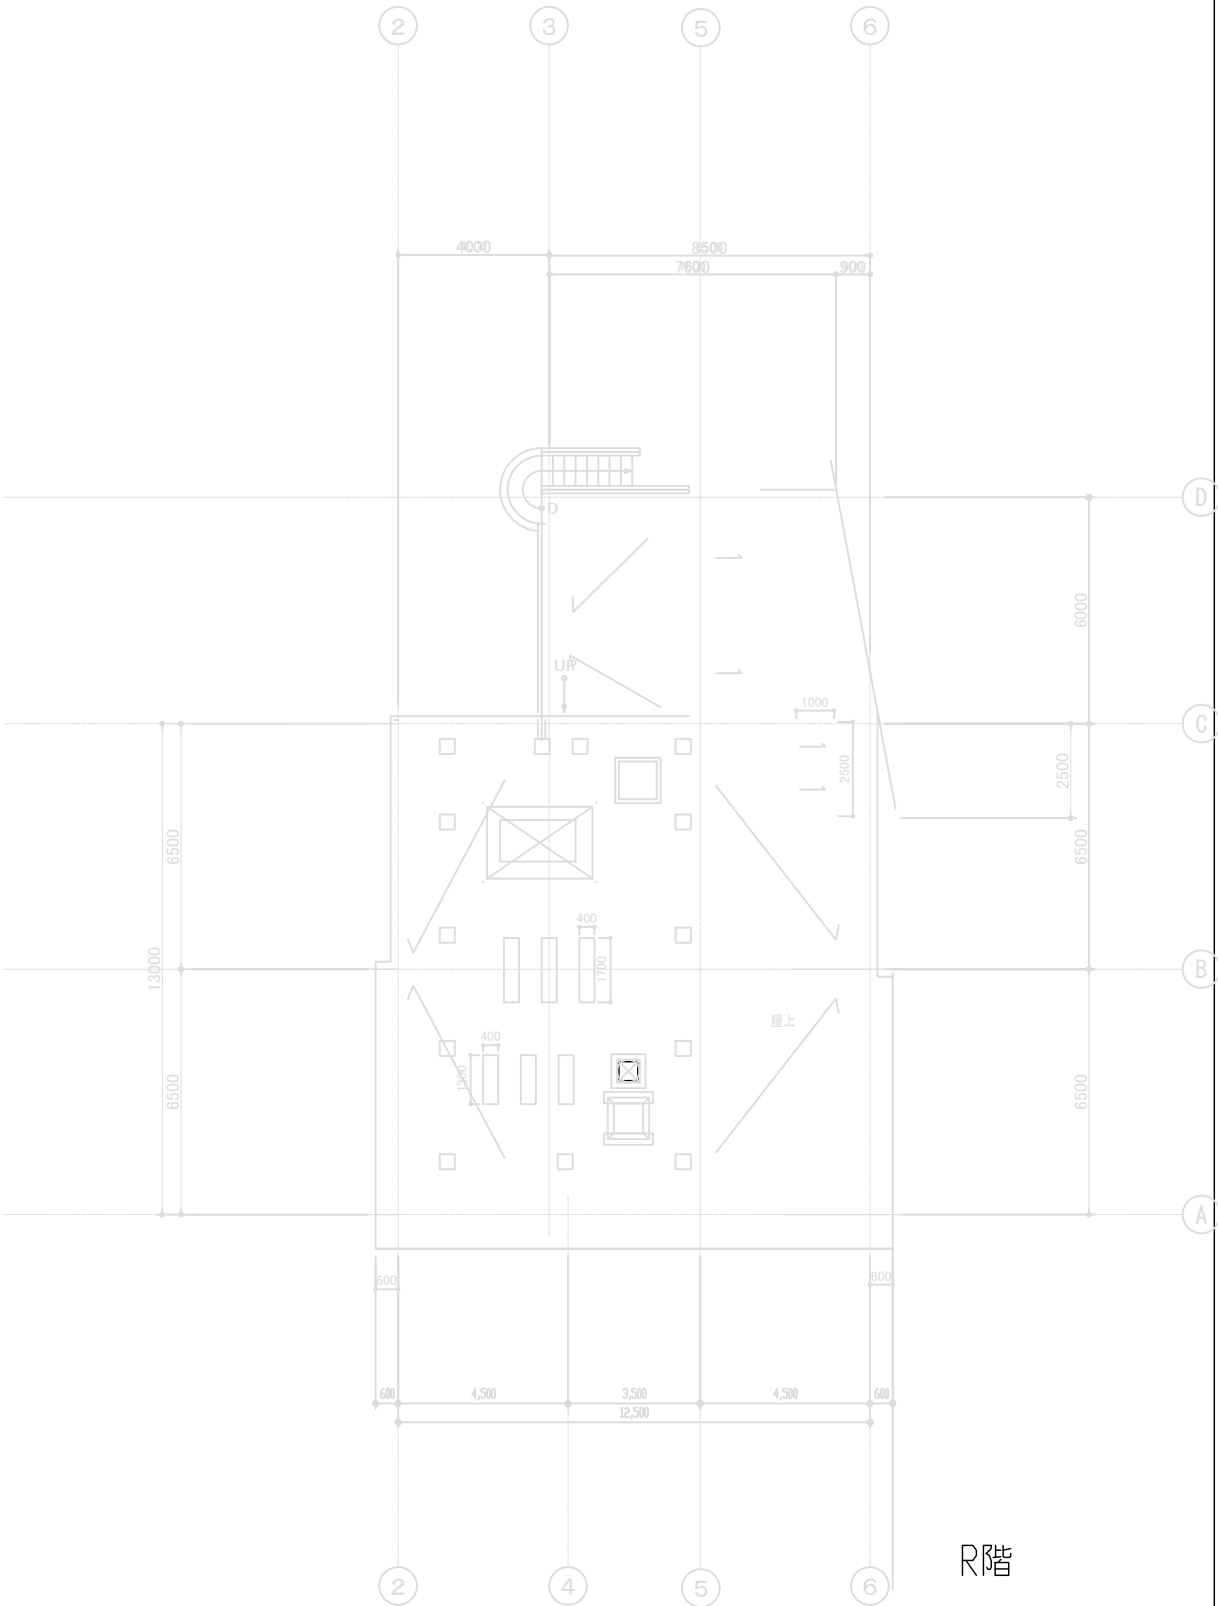

	株式会社一級建築士事務所 DEN-A	事務所登録	作成日	設計工番		三浦市勤労市民センター改修工事		区 分	番 号 E-18
		株式会社一級建築士事務所(県) 登録 第17554号							
		建築士登録 一級建築士 (大臣) 登録 第170642号 田中 克樹	査図	担当	作図	図面名称 換気設備 新設 3階、R階平面図	縮 尺 S=1:100		


凡 例		
記号	名称	備考
□	弱電端子盤	既設
≡	差動式スポット型感知器	2種
▽	差動式スポット型感知器	2種 防水
□	光電式スポット型感知器	2種
⊙	天井埋込スピーカー	3W
↑	ワイヤレスアンテナ	
⊞	全面スピーカー	20W
≡	アッテネータ	
Ω	終端抵抗	

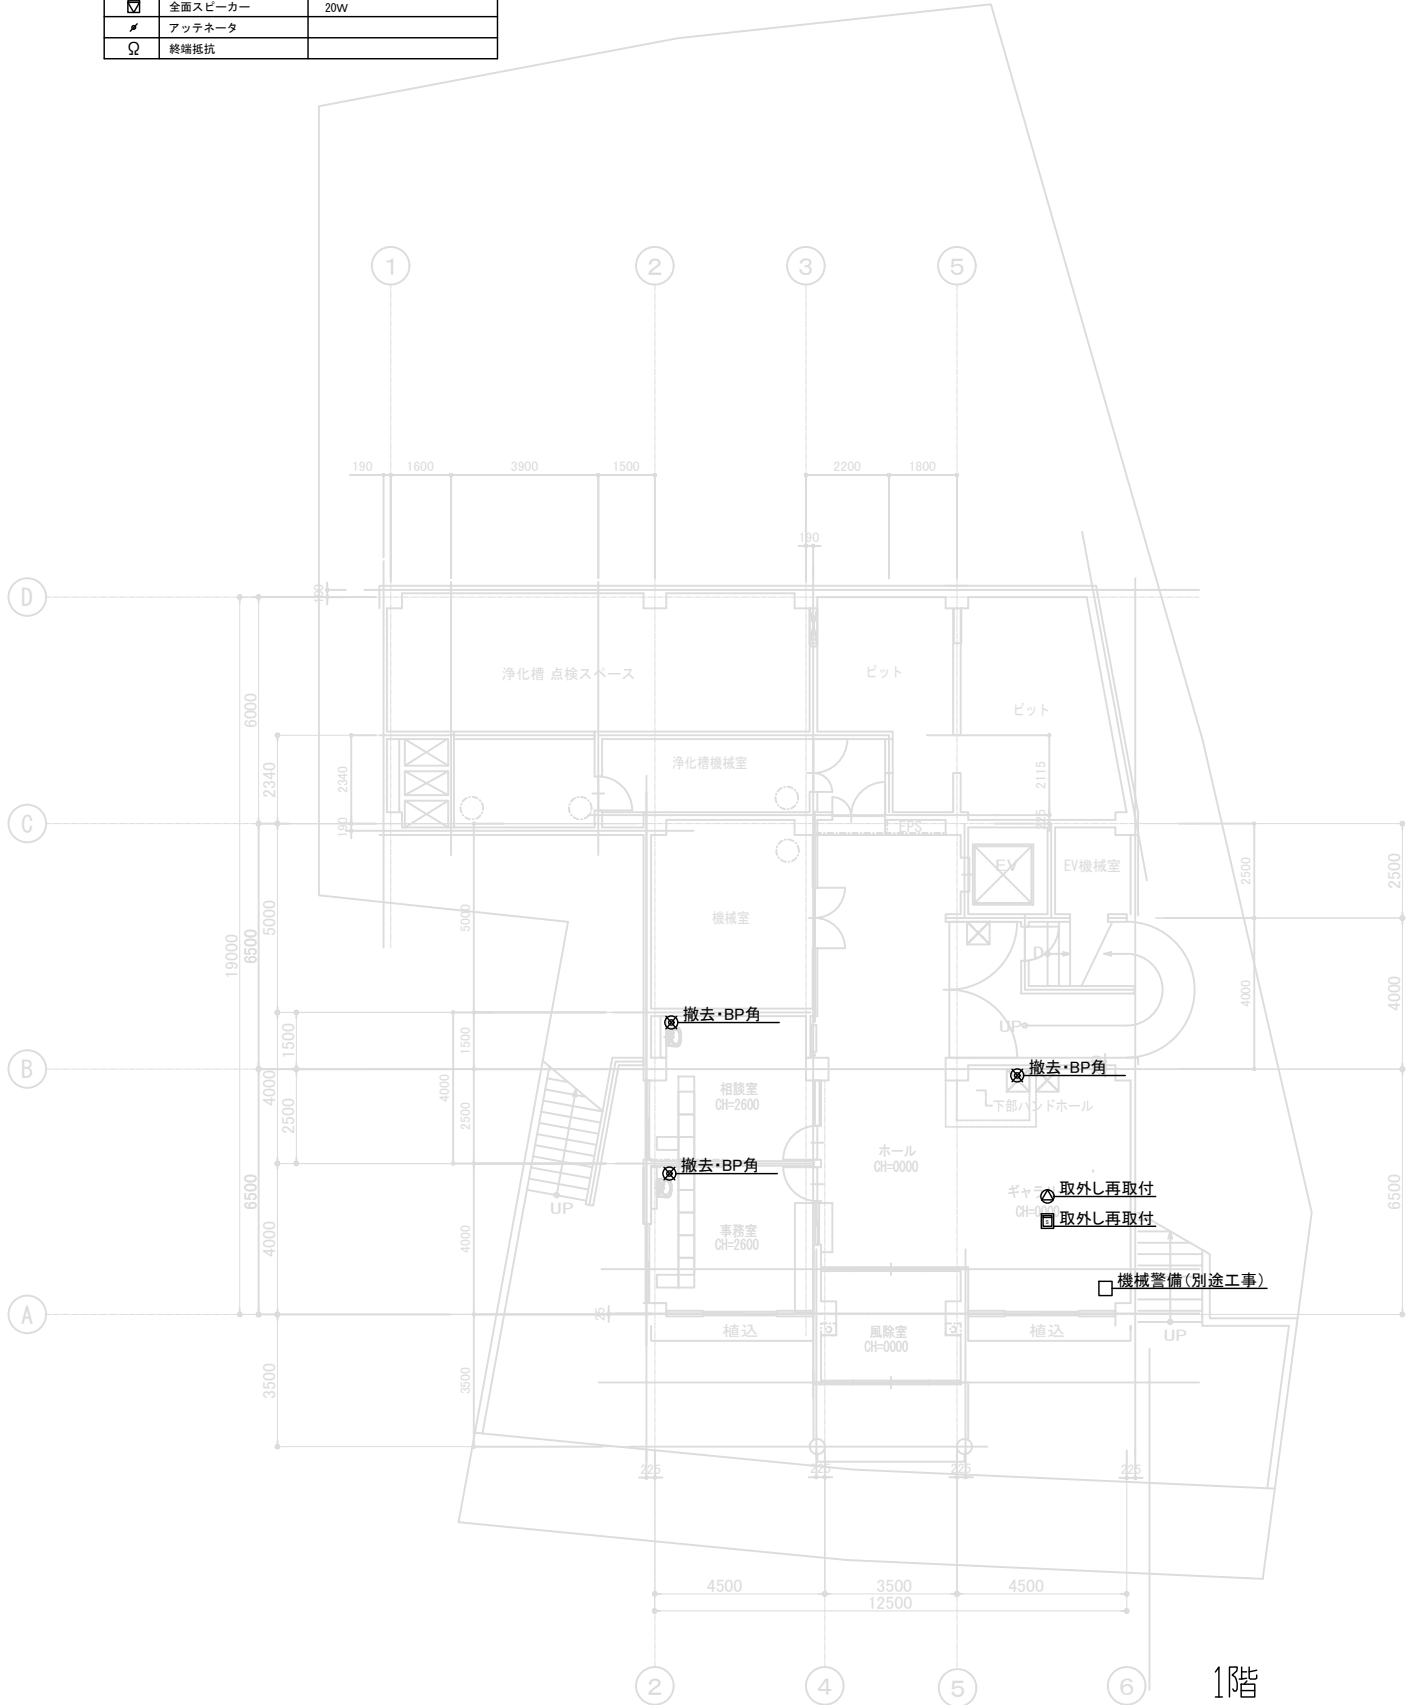


		事務所登録 株式会社一級建築士事務所(県) 登録 第17554号	作成日	設計工番	件 名	区 分	番 号
		建築士登録 一級建築士 (大臣) 登録 第170642号 田中 克樹	査図	担当	作図	三浦市勤労市民センター改修工事	E-19
	株式会社一級建築士事務所	DEN-A				図面名称 弱電設備 撤去新設 1階、2階平面図	縮 尺 S=1:100



※配線は全て撤去・新設
※配管は再使用



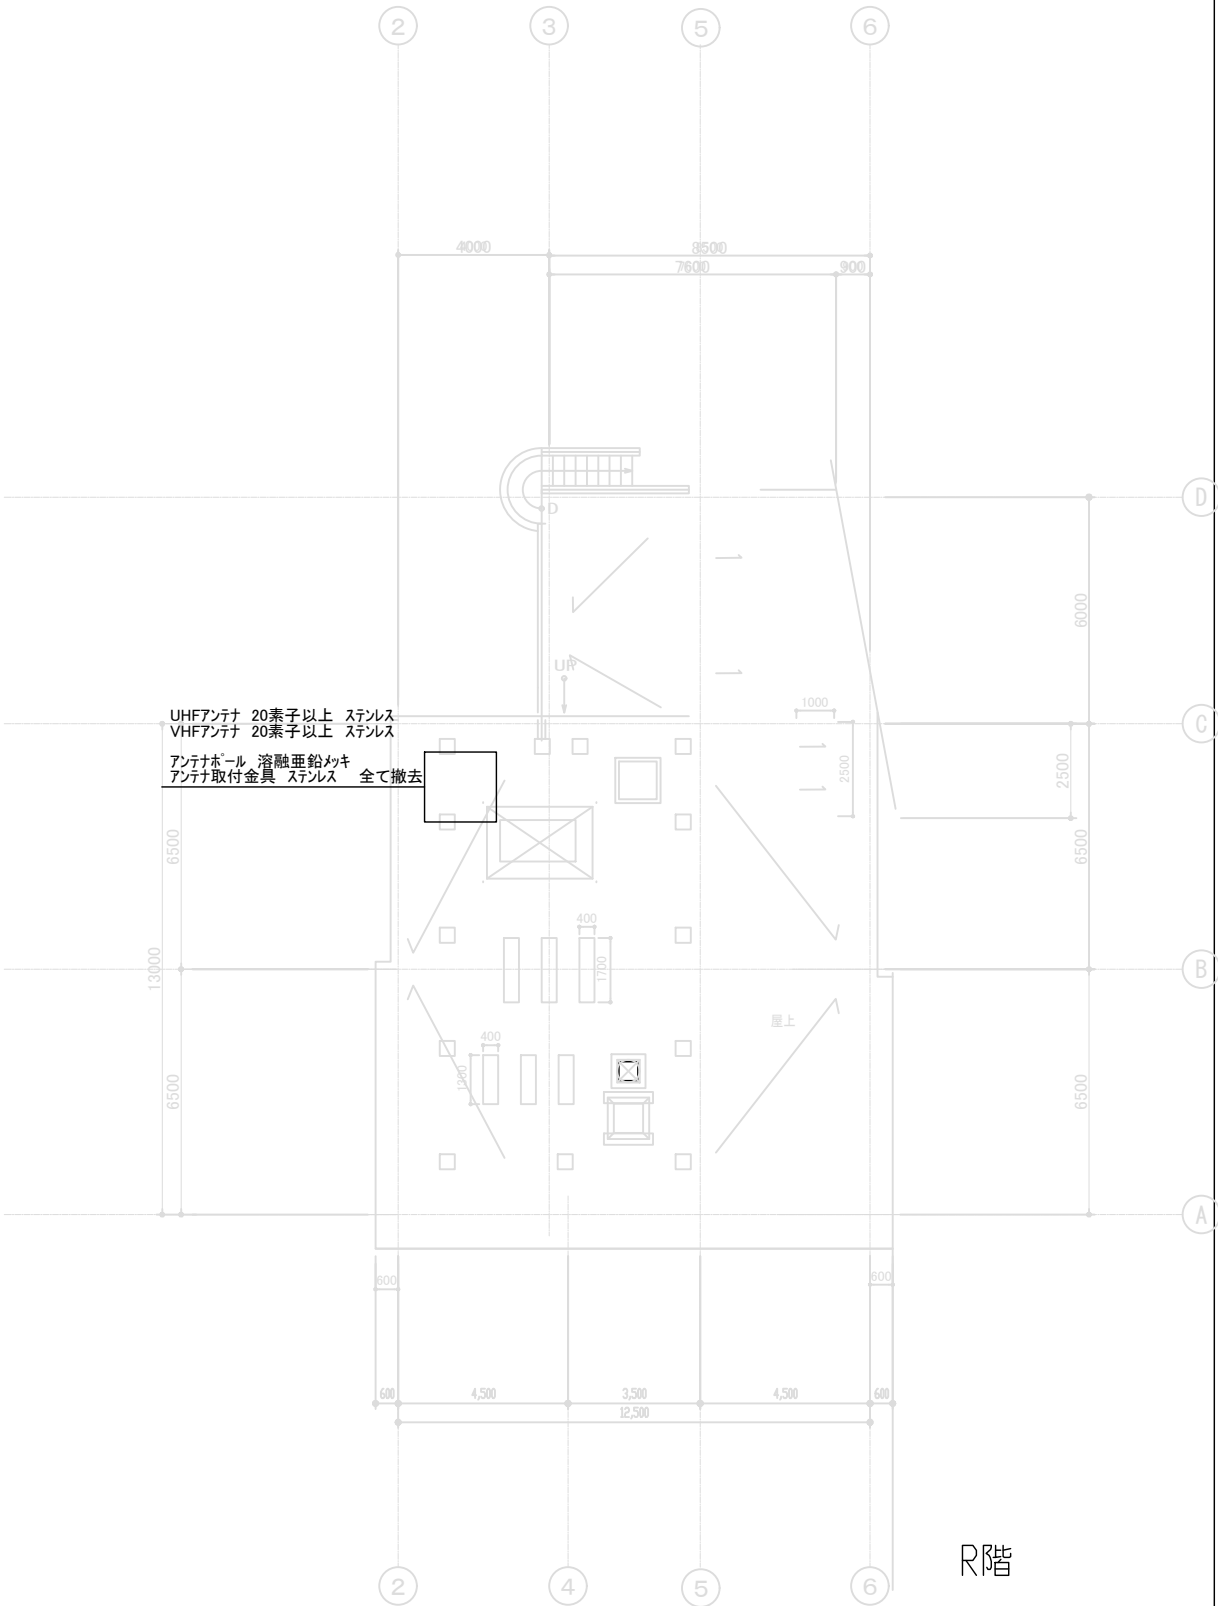


	株式会社一級建築士事務所 DEN-A	事務所登録 株式会社一級建築士事務所(県) 登録 第17554号	作成日	設計工番		三浦市勤労市民センター改修工事		区 分	番 号 E-20
		建築士登録 一級建築士 (大臣) 登録 第170642号 田中 克樹	査図	担当	作図	図面名称 弱電設備 撤去新設 3階、R階平面図	縮 尺 S=1:100		

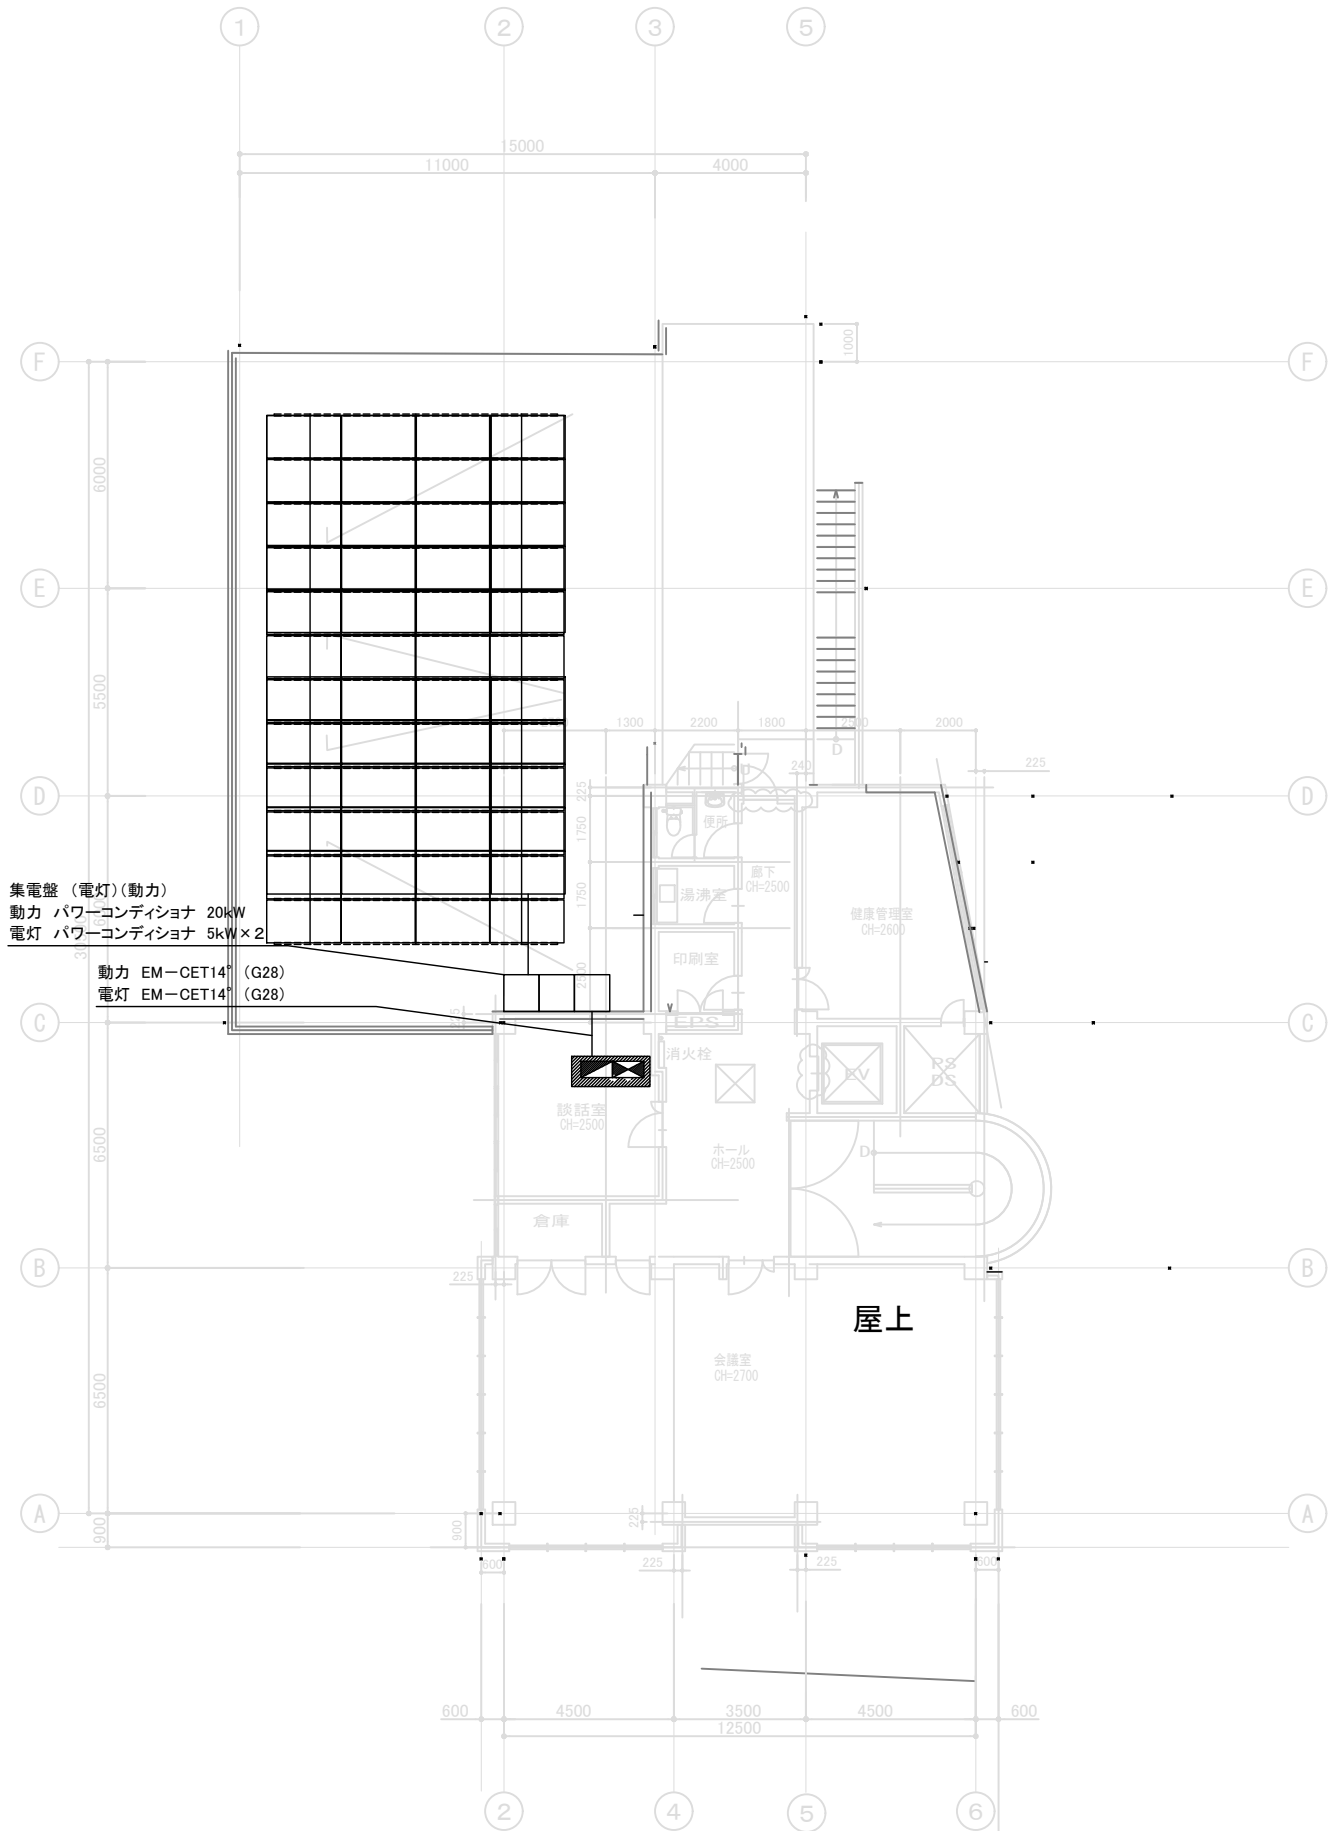

集電盤（電灯）(動力)
動力 パワーコンディショナ 20kW
電灯 パワーコンディショナ 5kW×2

動力 EM-CET14 (G28)
電灯 EM-CET14 (G28)

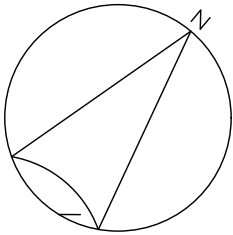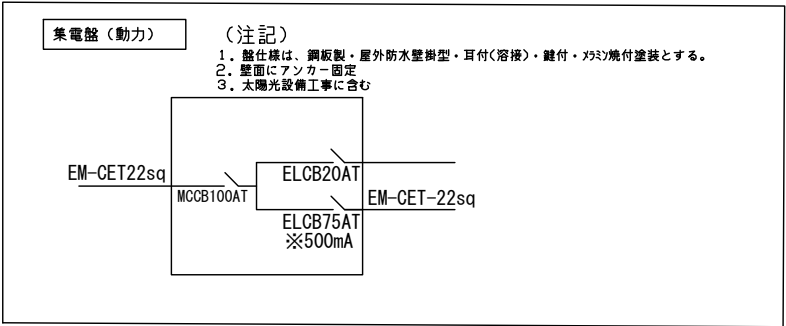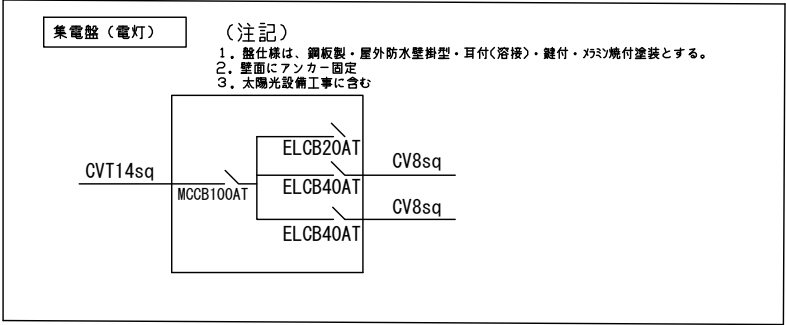

参考システム


システム容量	20.1kW
モジュール容量	20.4kW
設置所元	三浦市勤労市民センター
設置場所	神奈川県三浦市天神町4-19
塩害仕様	塩害対応
屋根材	陸屋根
建物高さ	15.0m
屋根勾配	水勾配程度
モジュール枚数	40枚
単相システムストリング	5直列2並列(10枚)×2台
三相システムストリング	10直列2並列(20枚)×1台


モジュール仕様	(参考)
メーカー	カナディアンソーラー・ジャパン株式会社
型式	CS6.2-54TM-510W
外形寸法	1,961mm×1,134mm×30mm
開放電圧	43.60V
短絡電流	14.65A

パワーコンディショナ仕様	(参考)
メーカー	ファウウェイ・ジャパン株式会社
型式	SUN2000-4.95KTL-JPL1
PCS定格容量	4.95kW
PCS自立時定格出力	4.0kVA

パワーコンディショナ仕様	(参考)
メーカー	ファウウェイ・ジャパン株式会社
型式	SUN2000-20KTL-M3
PCS定格容量	20kW


		事務所登録 株式会社一級建築士事務所(県) 登録 第17554号	作成日	設計工番	三浦市勤労市民センター改修工事	区 分	番 号
		建築士登録 一級建築士 (大臣) 登録 第170642号 田中 克樹	査図	担当	作図		E-21
	株式会社一級建築士事務所 DEN-A				図面名称 太陽光発電設備 平面図	縮 尺 S=1:100	

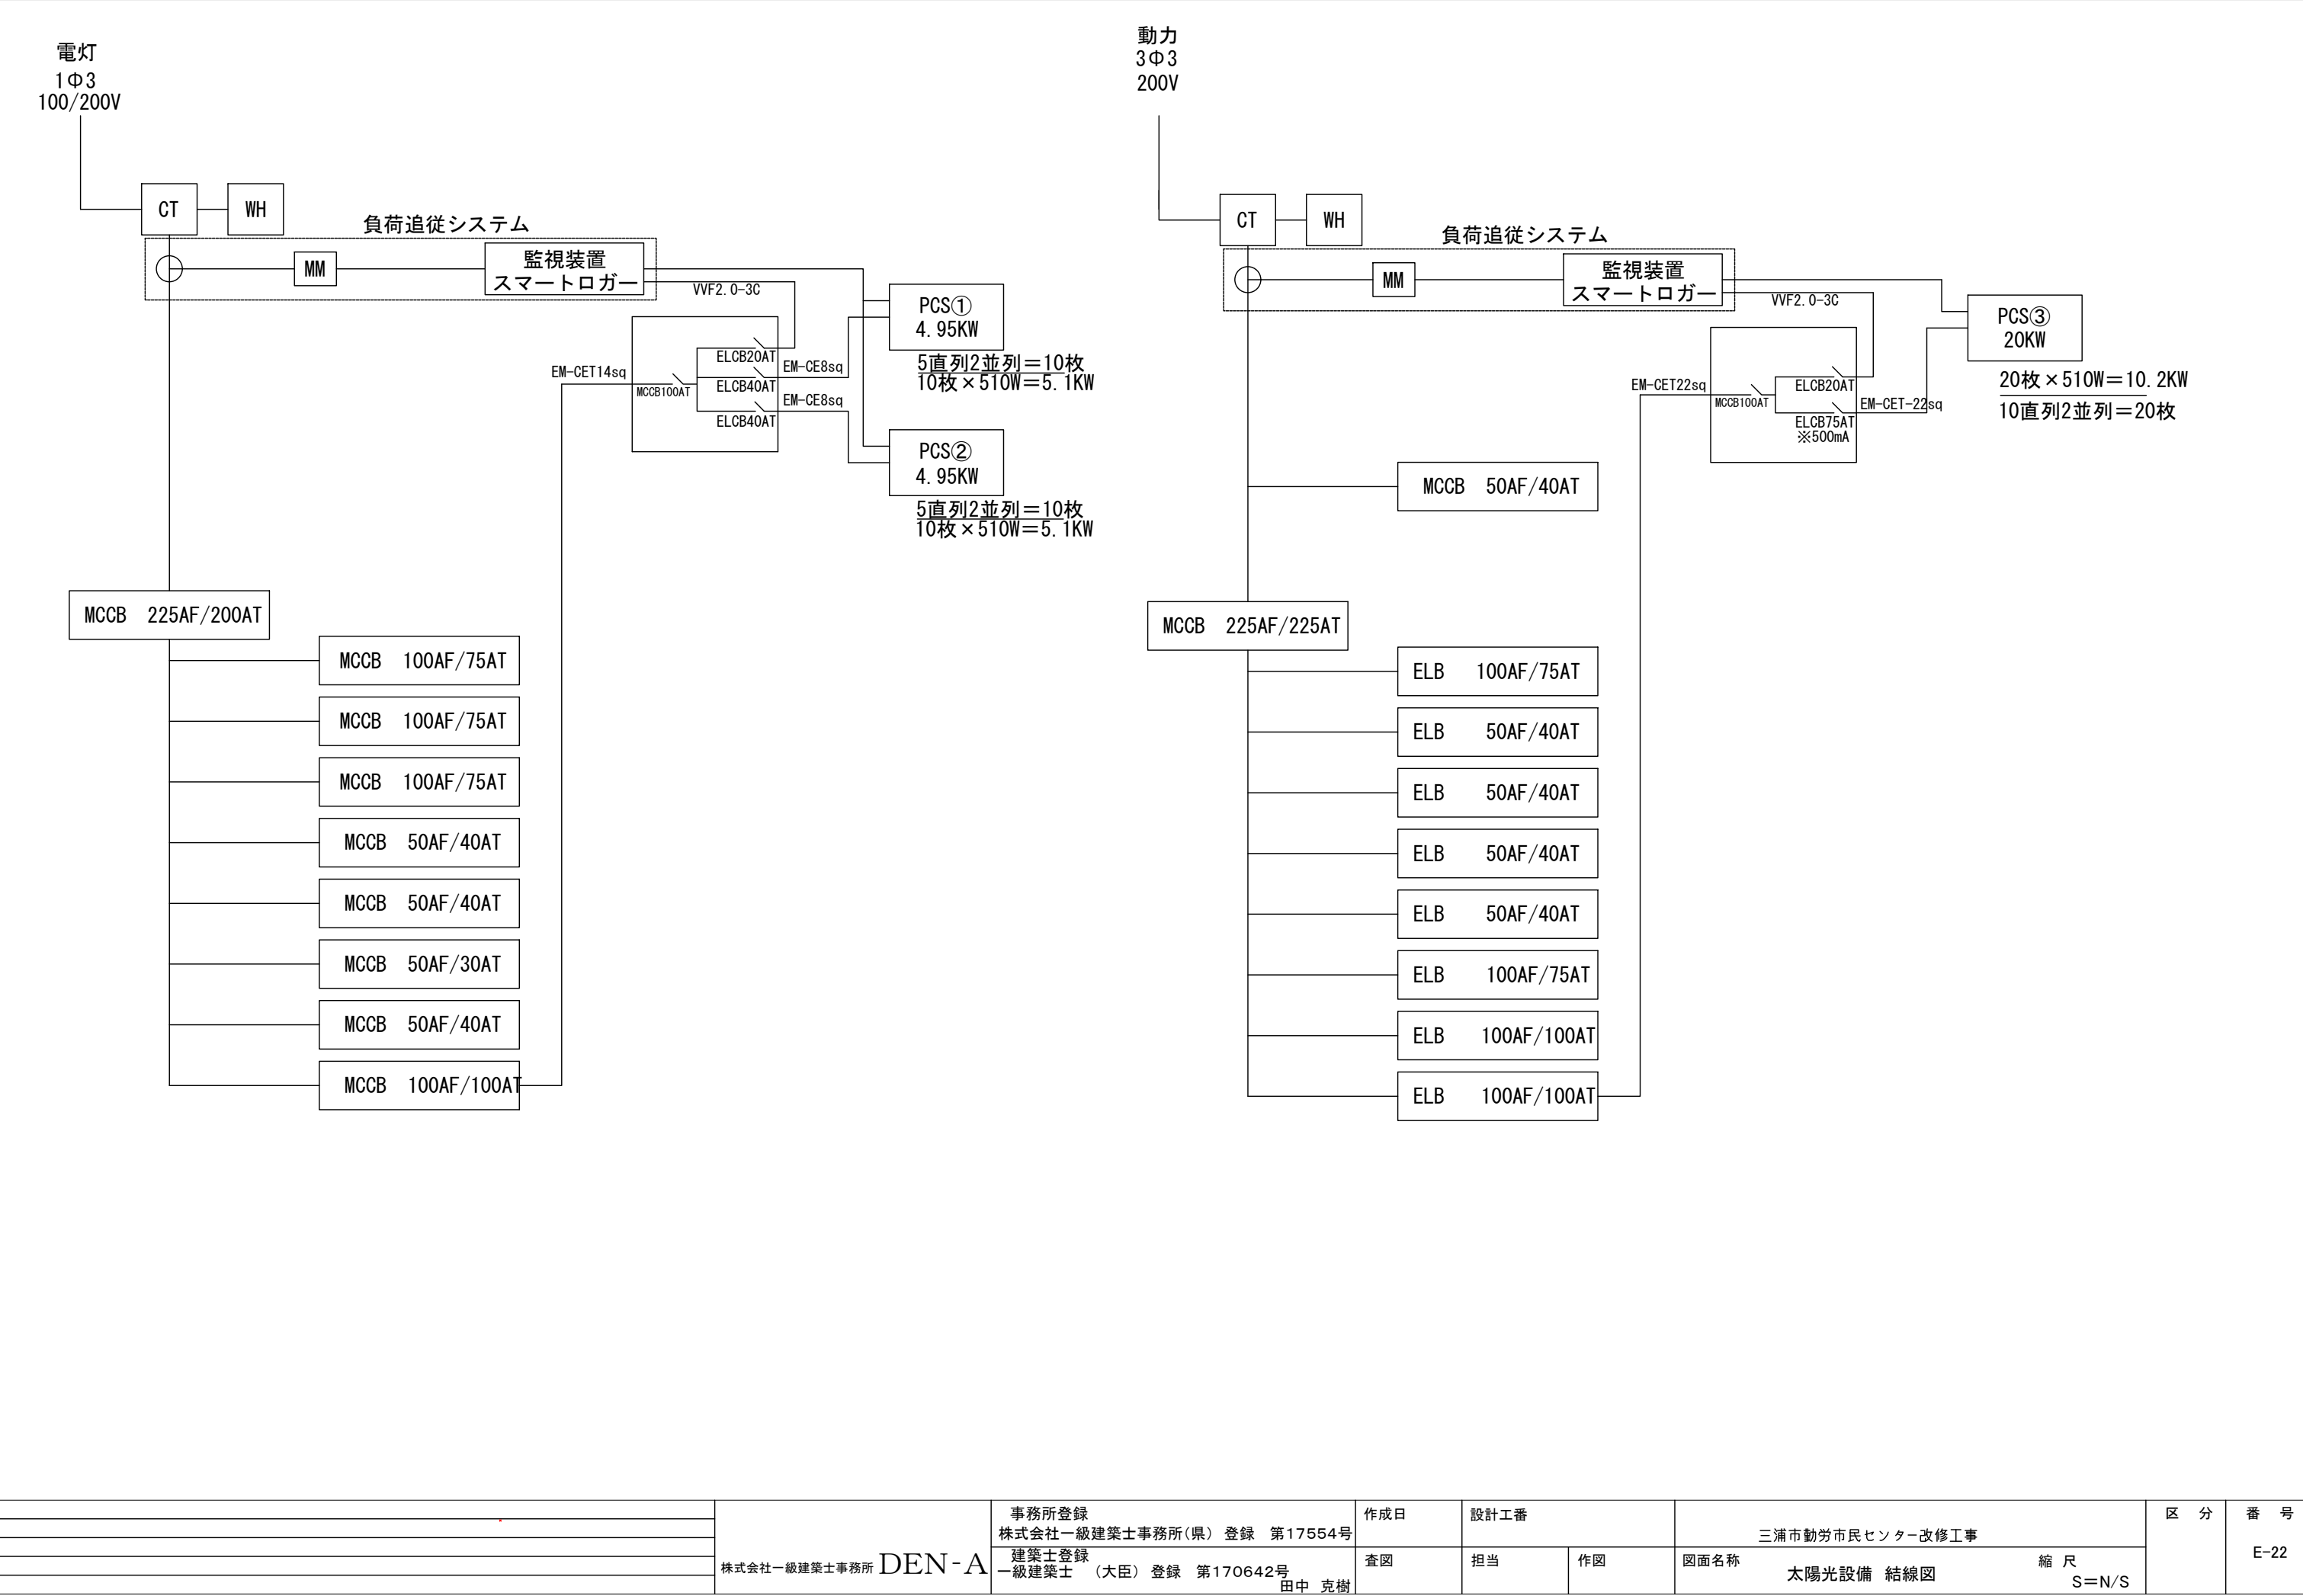

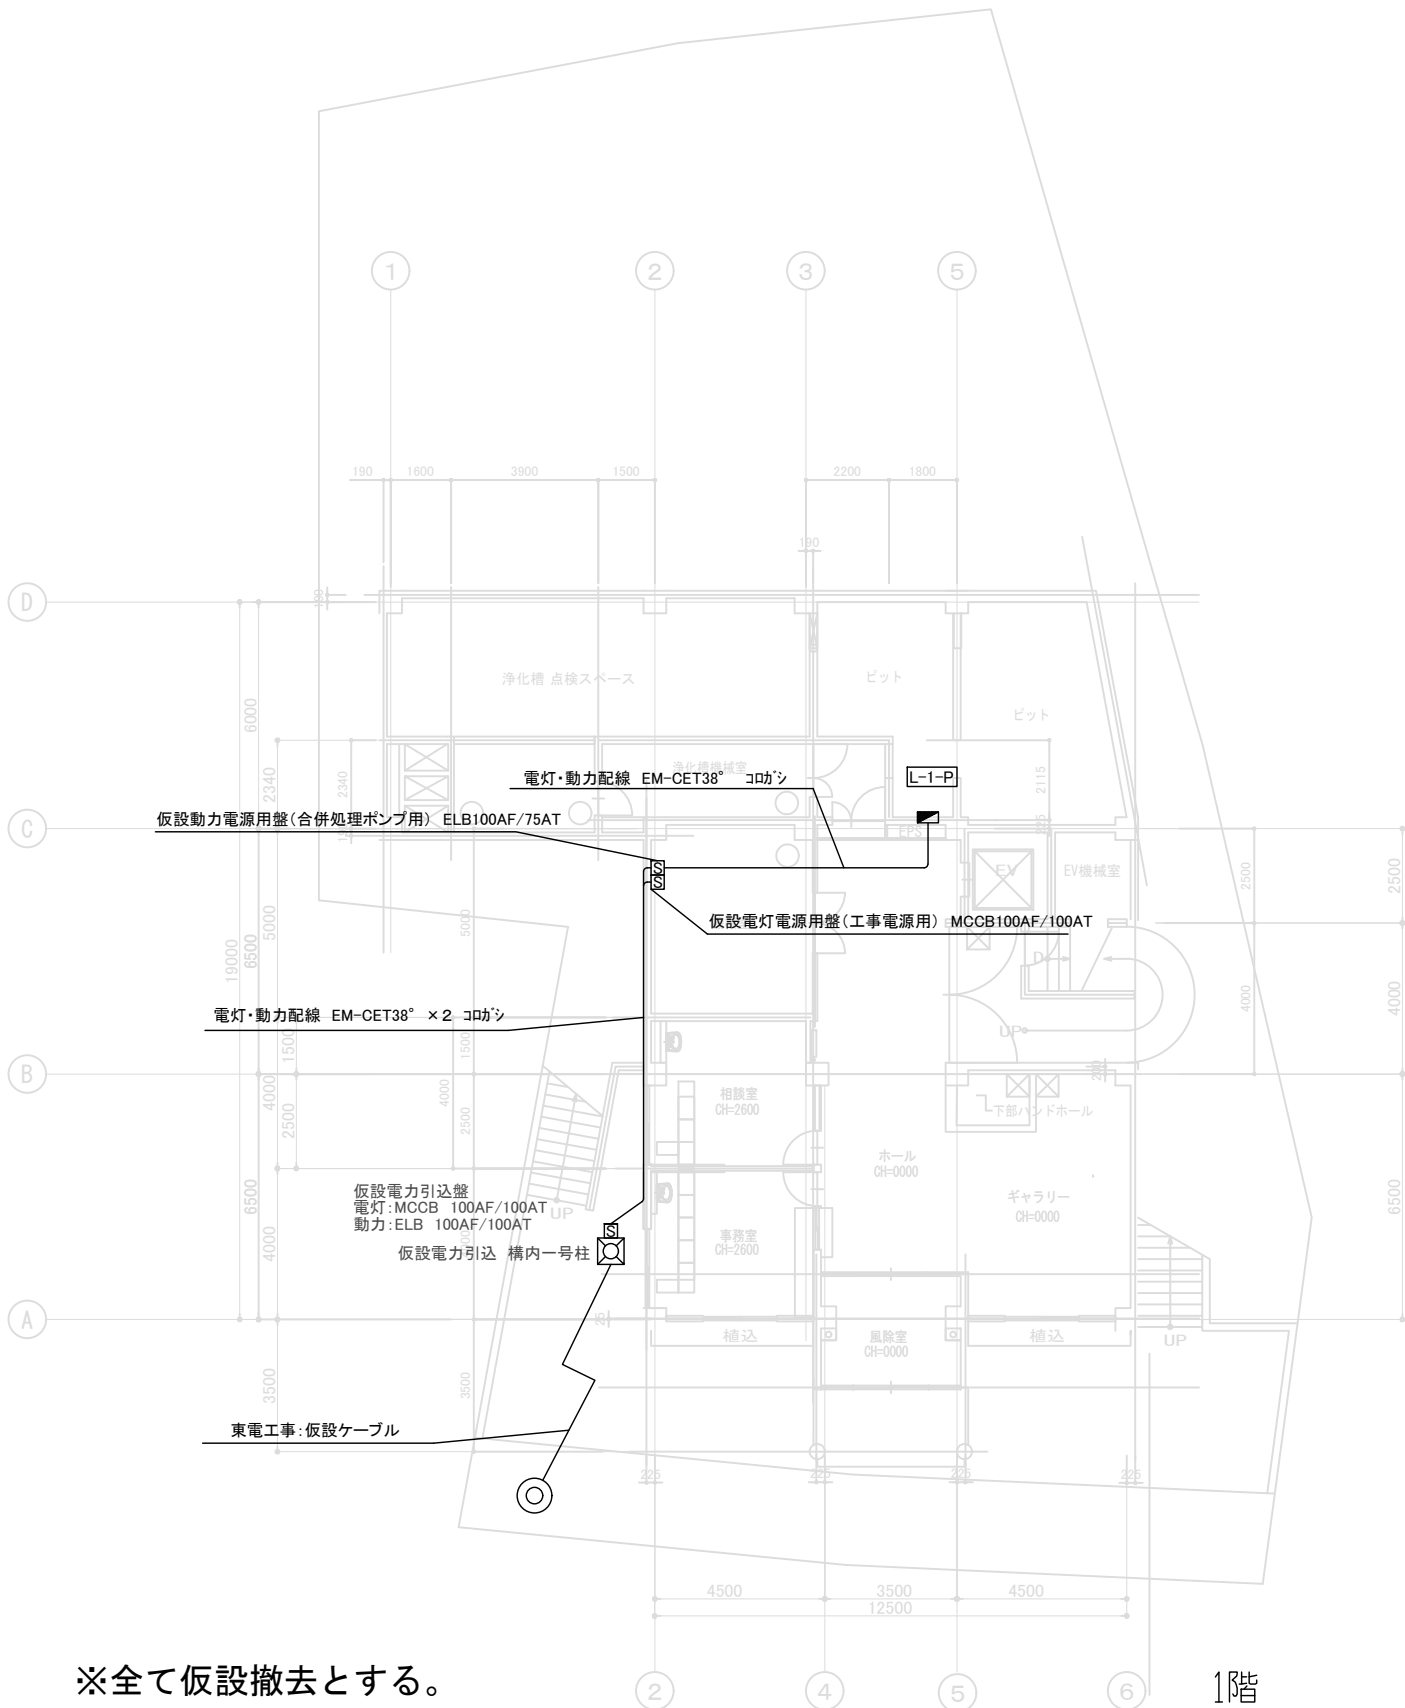

※全て仮設撤去とする。


	2.0kW	工事用仮設電源
	2.0kW	工事用仮設電源
	2.0kW	工事用仮設電源
	2.0kW	工事用仮設電源
	2.0kW	工事用仮設電源

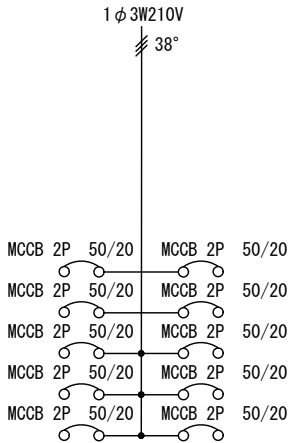


工事用仮設電源	2.0kW	
工事用仮設電源	2.0kW	
工事用仮設電源	2.0kW	
工事用仮設電源	2.0kW	
工事用仮設電源	2.0kW	

仮設電灯電源用盤(工事電源用)

9.15kW 合併処理ポンプ

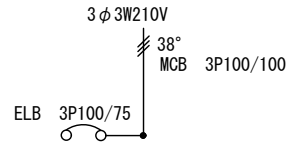

仮設動力電源用盤(工事電源用)

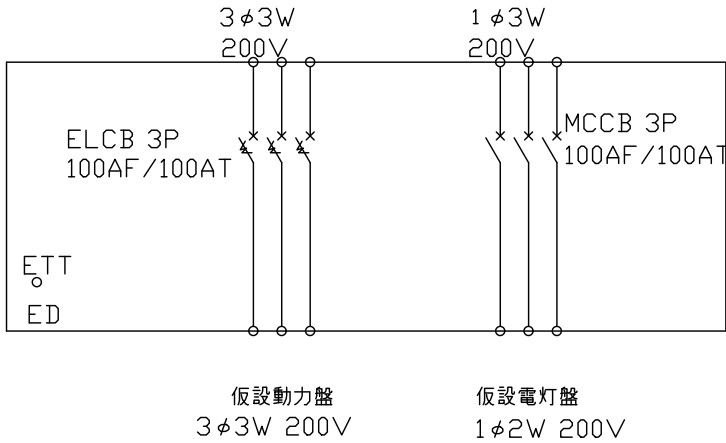

仮設電力引込盤

		事務所登録 株式会社一級建築士事務所(県) 登録 第17554号	作成日	設計工番	件 名 三浦市勤労市民センター改修工事	区 分	番 号
		建築士登録 一級建築士 (大臣) 登録 第170642号 田中 克樹	査図	担当	作図	図面名称 仮設工事 1階平面図	E-23
	株式会社一級建築士事務所	DEN-A			縮 尺 S=1:100		