

令和 7 年 度

三 戸 神 田 区 防 災 隊 器 具 庫 更 新 工 事 設 計 書

防 災 危 機 対 策 室

内 訳 書


工 事 名 称 三 戸 神 田 区 防 災 隊 器 具 庫 更 新 工 事

設 計 金 額 ￥


名 称	品 質 寸 法	数 量	単 位	単 価	金 額	摘 要
直接工事費						
1. 防災隊器具庫更新工事		一	式			
計						
共通費						
2. 共通仮設費		一	式			
3. 現場管理費		一	式			
4. 一般管理費		一	式			
計						
合 計						
消 費 税 等 相 当 額						
総 合 計						

名 称	品 質 寸 法	数 量	単 位	単 価	金 額	摘 要
1. 防災隊器具庫更新工事						
1-1. 三戸神田区防災隊器具庫 新設		一	式			
1-2. 既設防災隊器具庫撤去		一	式			
計						

名 称	品 質 寸 法	数 量	単 位	単 価	金 額	摘 要
1-1. 三戸神田区防災隊器具庫 新設						
防災隊器具庫新設	鉄骨造・平屋建 W2,000mm×D1,000mm×H2,030mm程度,約 2.0㎡以内(外寸),文字入れ加工含む (別図図面参照),運搬費共	1	棟			材工共
基礎工事	基礎ブロック4個(300×300×150),モルタル補 強,アンカーボルト(M12×4本)含む	一	式			材工共
小計						
1-2. 既設防災隊器具庫撤去						
既設撤去費	W1,500mm×D1,500mm×H2,393mm程度,約 2.3㎡	一	式			
産業廃棄物処分	既設防災隊器具庫,既設基礎コンクリートブロッ ク、積込・運搬共	一	式			
小計						

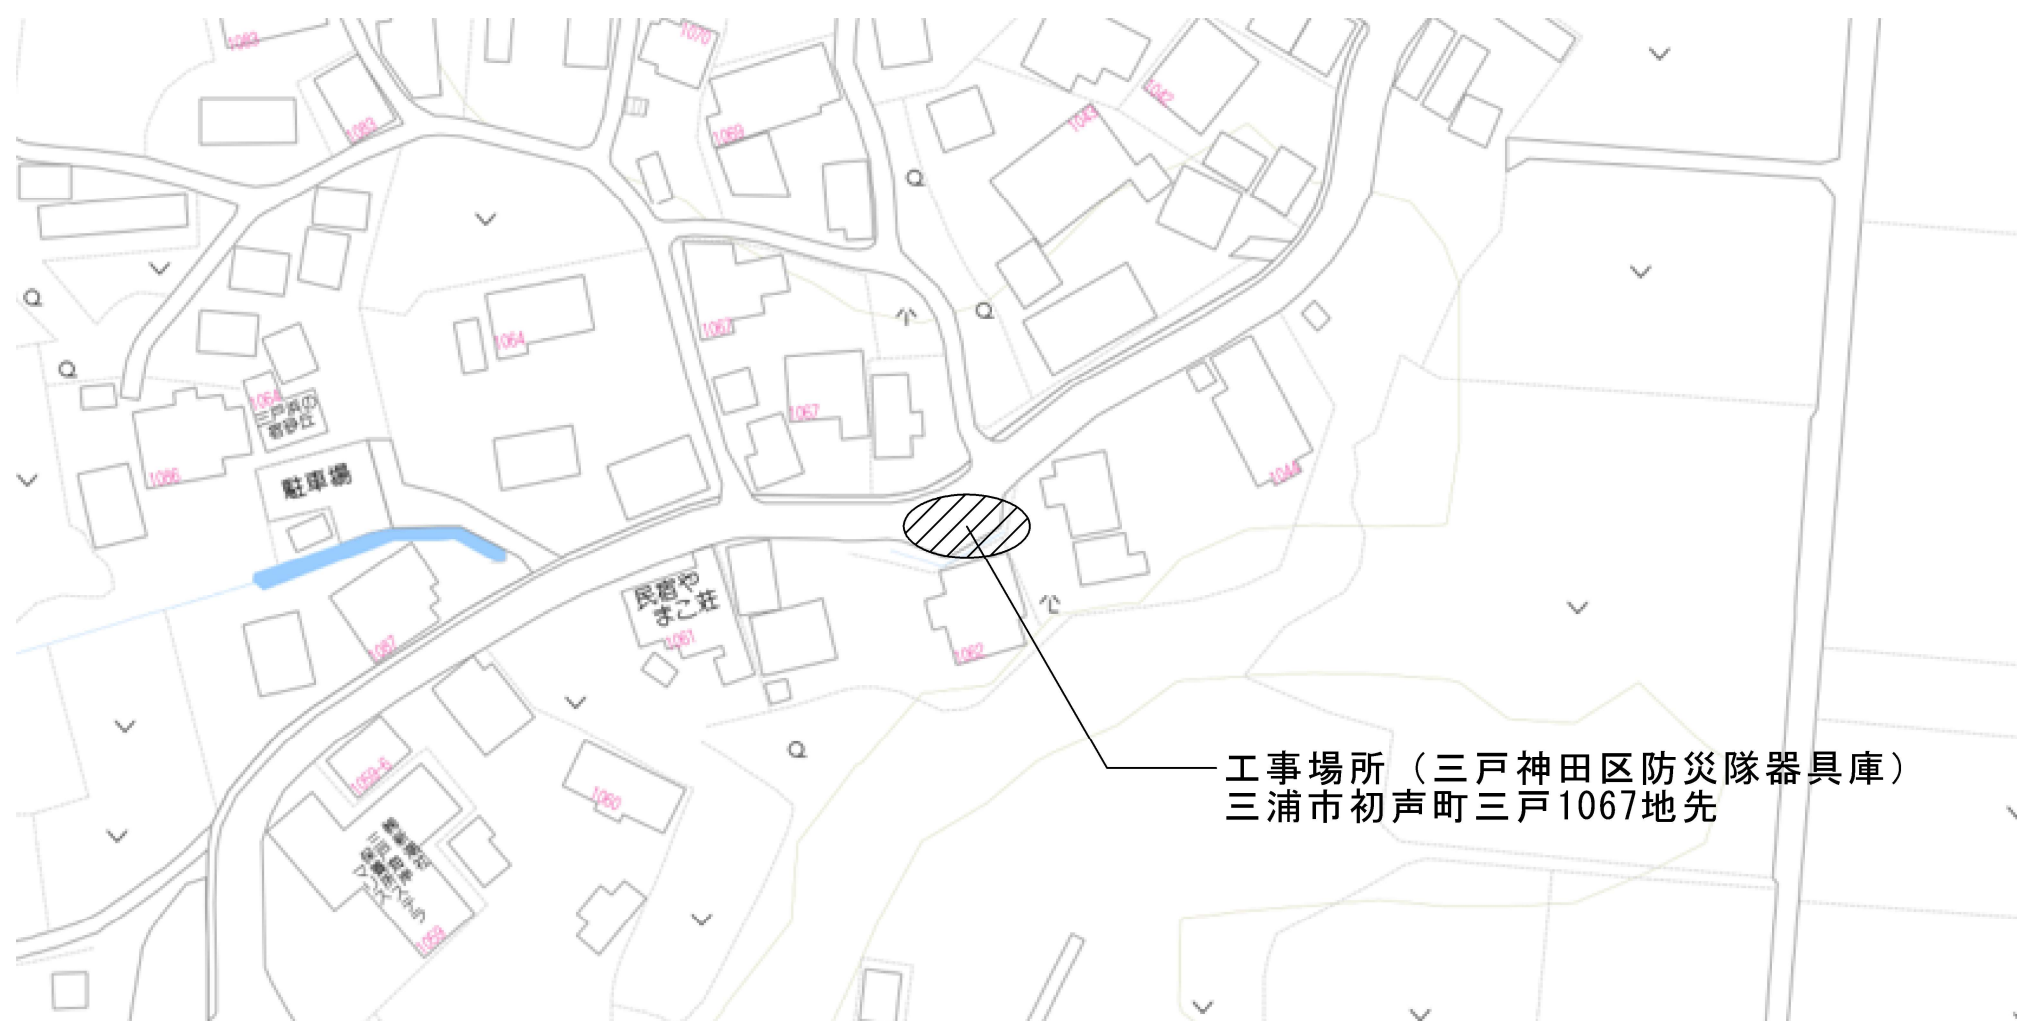

案内図 NoScale

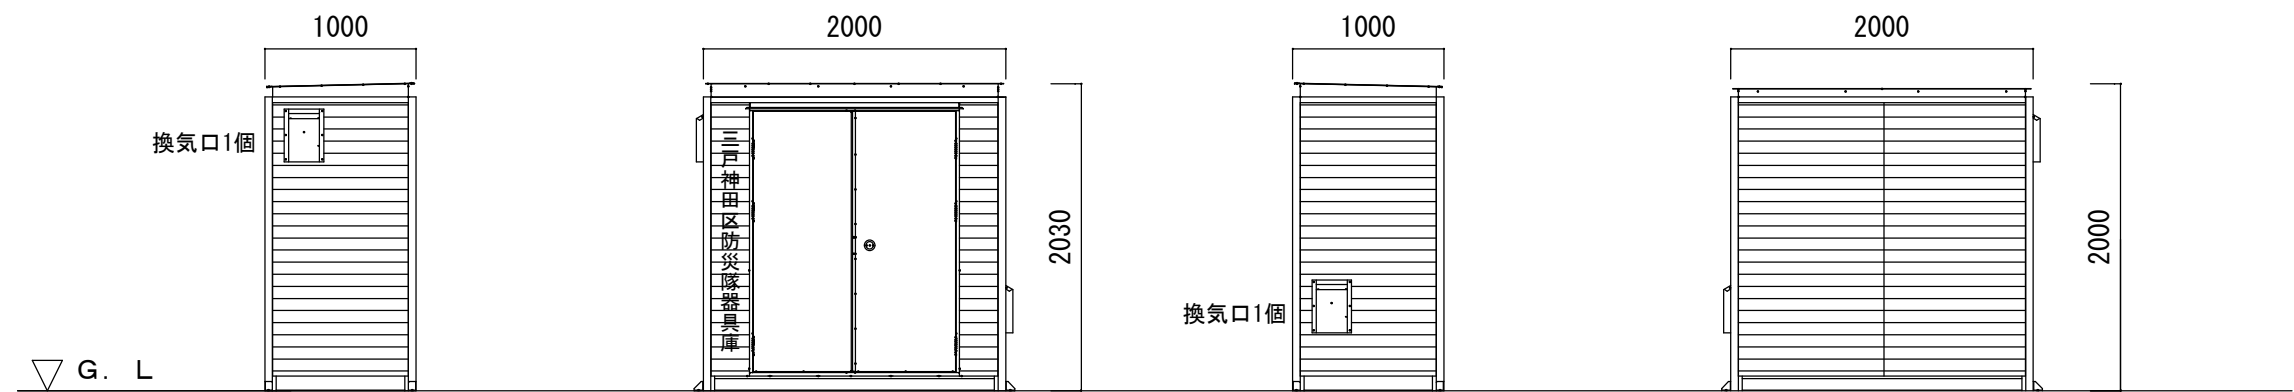

[文字の仕様]：三戸神田区防災隊器具庫：文字の色 黒色
丸ゴシック体 太字
一文字 150×150ミリ程度

A面立面図(参考) S=1:50

B面立面図(参考) S=1:50


C面立面図(参考) S=1:50

D面立面図(参考) S=1:50


新設防災隊器具庫仕様		
構造/規模	鉄骨造・平屋建て	W=2000mm×D=1000mm×H=2030mm程度 約2.0㎡以内（外寸で計算）
		W=1930mm×D= 930mm程度 約1.8㎡以内（壁厚中心で計算）
柱/梁	ハーフスレーム	ステンレス製t3.0以上
	コーナーポスト	ステンレス製t1.5以上
屋根	厚さ 0.8 t 以上アルミ合金製板(クリア塗装)	
外壁	厚さ 0.8 t 以上アルミ合金製板(クリア塗装)	
扉	扉枠	ステンレス製1.5t 以上
	扉本体	アルミフラッシュドアー
	錠前	握り玉はステンレス、鍵3本
内装	床	厚さ12mm以上の耐水合板(滑り止め塗装)
	壁及び天井	厚さ4mm以上の化粧合板
断熱材	壁及び天井	厚さ30tのポリスチレンフォーム(またはグラスウール50)
	扉	20tのポリスチレンフォーム
換気口	170mm×170mm以上を2ヶ所、防虫網、雨除けフード、アルミ合金製(クリア塗装)付き	

参考メーカーリスト
・ 福助工業株式会社
・ 株式会社サイトゥ その他




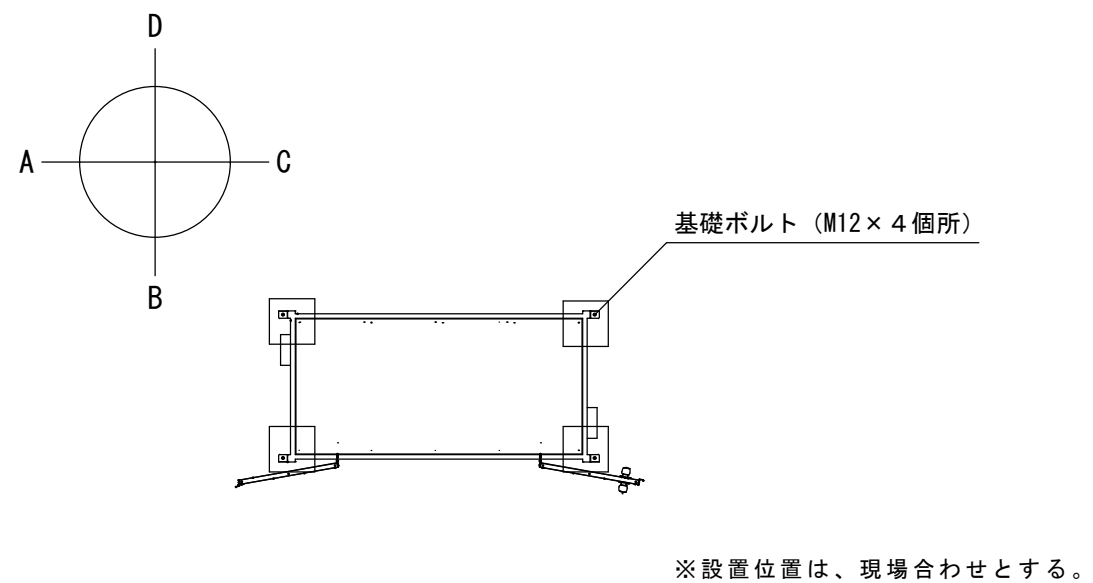

平面図(参考) S=1:50

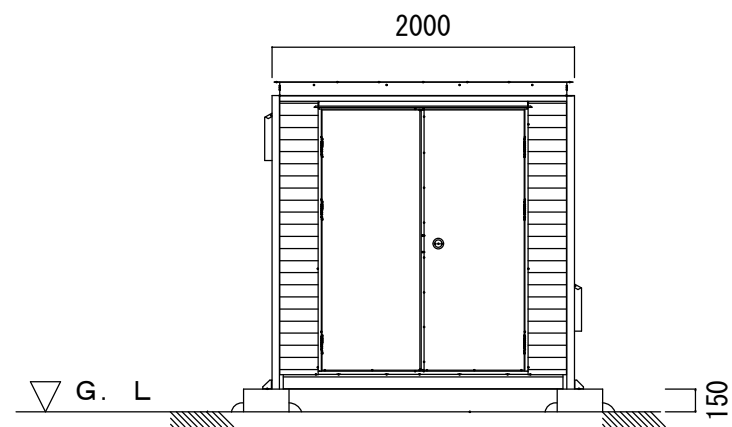

B面立面図(参考) S=1:50

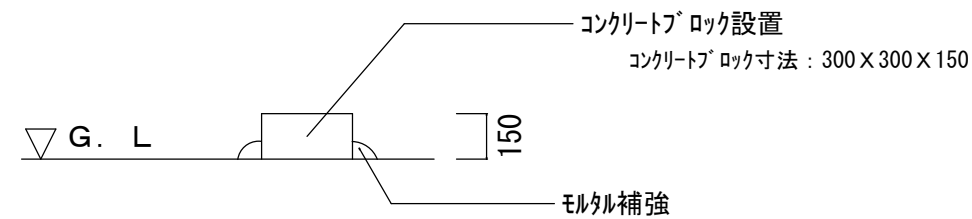

基礎図(参考) S=1:25



特記	工事名称	日付	図面NO
公共建築工事標準仕様書	三戸神田区防災隊器具庫更新工事	R7.9	3/3
(建築工事編)	図面名称	縮尺	
その他関係法令等	【新設】基礎図	1:25, 1:50	