

工事名称 三浦市立南下浦小学校屋内運動場LED化改修工事

工事場所 三浦市南下浦町菊名1096番地

工事内容

本工事は、南下浦小学校屋内運動場等の照明を改修（LED化）するものです。

工事概要

電気設備工事

照明設備



A	LED照明器具	高天井用 \wedge -サイト \times 丸 \wedge ライト ランプ 400W相当	18台
B	LED照明器具	反射笠付ト \wedge 形 \wedge -サイト 直付 Hf32W \times 1灯相当	9台
C	LED照明器具	逆富士形 \wedge -サイト 直付 Hf32W \times 2灯相当	2台
D	LED照明器具	逆富士形 \wedge -サイト 直付 FL20W \times 2灯相当	1台
E	LED照明器具	反射笠付ト \wedge 形 \wedge -サイト 直付 FL20W \times 1灯相当	1台
F	LED照明器具	避難口誘導灯 C級壁直付片面	3台
G	LED照明器具	ト \wedge 形 \wedge -サイト 直付 FL20W \times 1灯相当 重耐塩形	3台
H	LED照明器具	LED電球 口金E26	3個
I	LED照明器具	反射笠付ト \wedge 形 \wedge -サイト 直付 FL20W \times 1灯相当 重耐塩形	5台

工事費内訳

名 称	数 量	単 位	金 額	備 考
直接工事費				
電気設備工事	1	式		
計				
共通費				
共通仮設費	1	式		
現場管理費	1	式		
一般管理費等	1	式		
計				
工事価格	1	式		
消費税等相当額	1	式		消費税率 10 %
工事費	1	式		



電気設備工事 細目別内訳

南下浦小学校		照明設備			照明設備	
名称	摘要	数量	単位	単価	金額	備考
A LED照明器具	高天井用 [△] -スライ タ [△] ライト ランプ 400W相当 ガード [△] , 取付金具等含む	18	台			
B LED照明器具	反射笠付 [△] タ [△] 形 [△] -スライ 直付 Hf32W × 1灯相当	9	台			
C LED照明器具	逆富士形 [△] -スライ 直付 Hf32W × 2灯相当 公共施設型番: LSS10-4-48	2	台			
D LED照明器具	逆富士形 [△] -スライ 直付 FL20W × 2灯相当 公共施設型番: LSS10-2-15	1	台			
E LED照明器具	反射笠付 [△] タ [△] 形 [△] -スライ FL20W × 1灯相当	1	台			
F LED照明器具	避難口誘導灯 (C級壁直付片面) ガード [△] , 表示板含む 公共施設型番: SH1-FBF20C	3	台			
G LED照明器具	タ [△] 形 [△] -スライ 直付 FL20W × 1灯相当 重耐塩形 ガード [△] (耐塩形), 取付台含む	3	台			
H LED照明器具	LED電球 口金E26	3	個			
I LED照明器具	反射笠付 [△] タ [△] 形 [△] -スライ 直付 FL20W × 1灯相当 重耐塩形 取付台含む	5	台			
雑材・消耗品	照明用雑材 渡り廊下用ダク [△] ターチャンネル, クリップ 含む	1	式			
施工費	撤去・新設	1	式			
内部足場	□-リング 足場 高さ5.0m 養生共	1	式			
産業廃棄物処分費	照明器具, 水銀灯, 蛍光管 収集運搬共	1	式			
計						

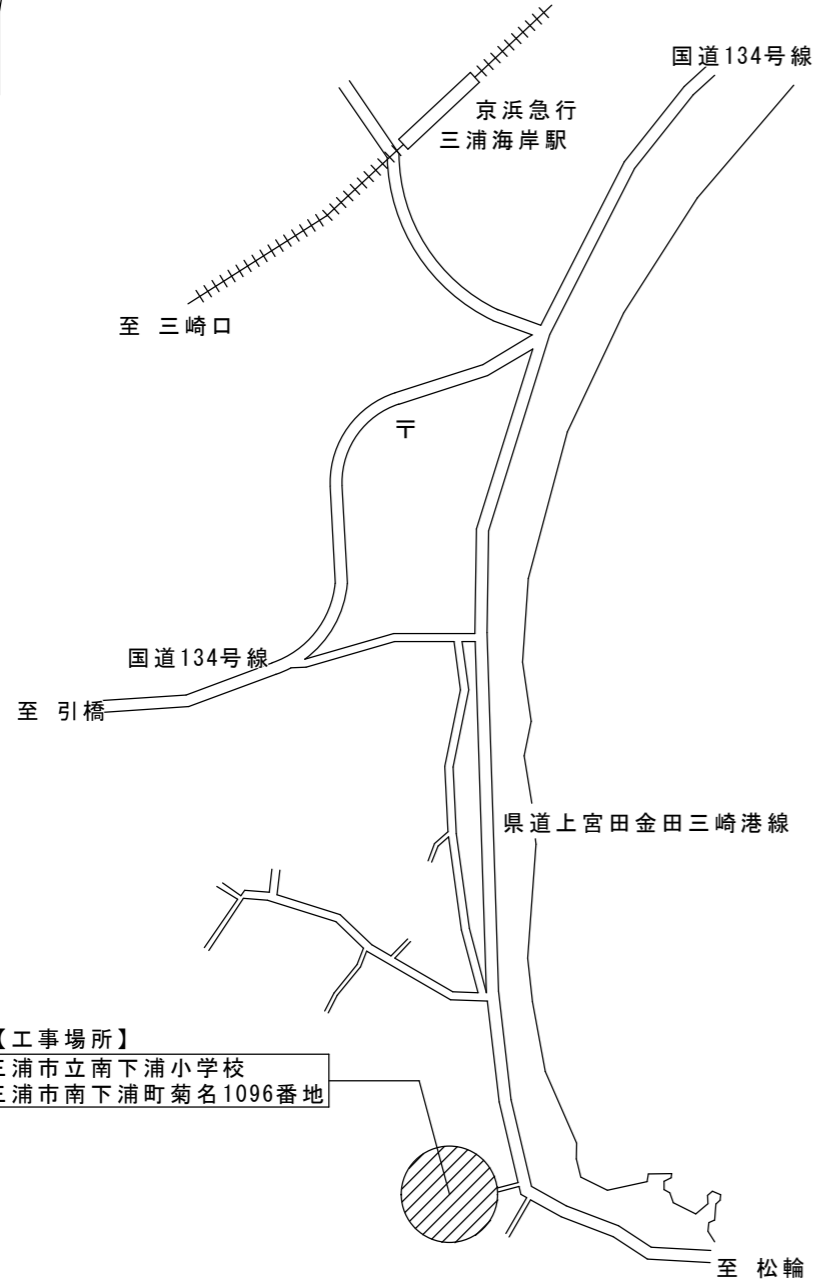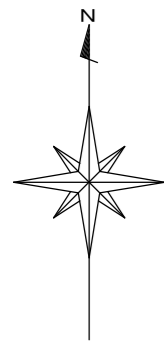

【工事場所】
三浦市立南下浦小学校
三浦市南下浦町菊名1096番地







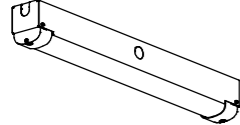
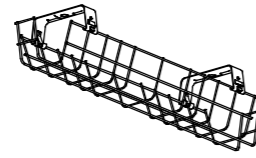
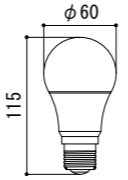
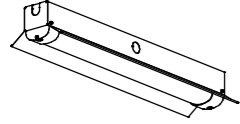
案内図 No Scale

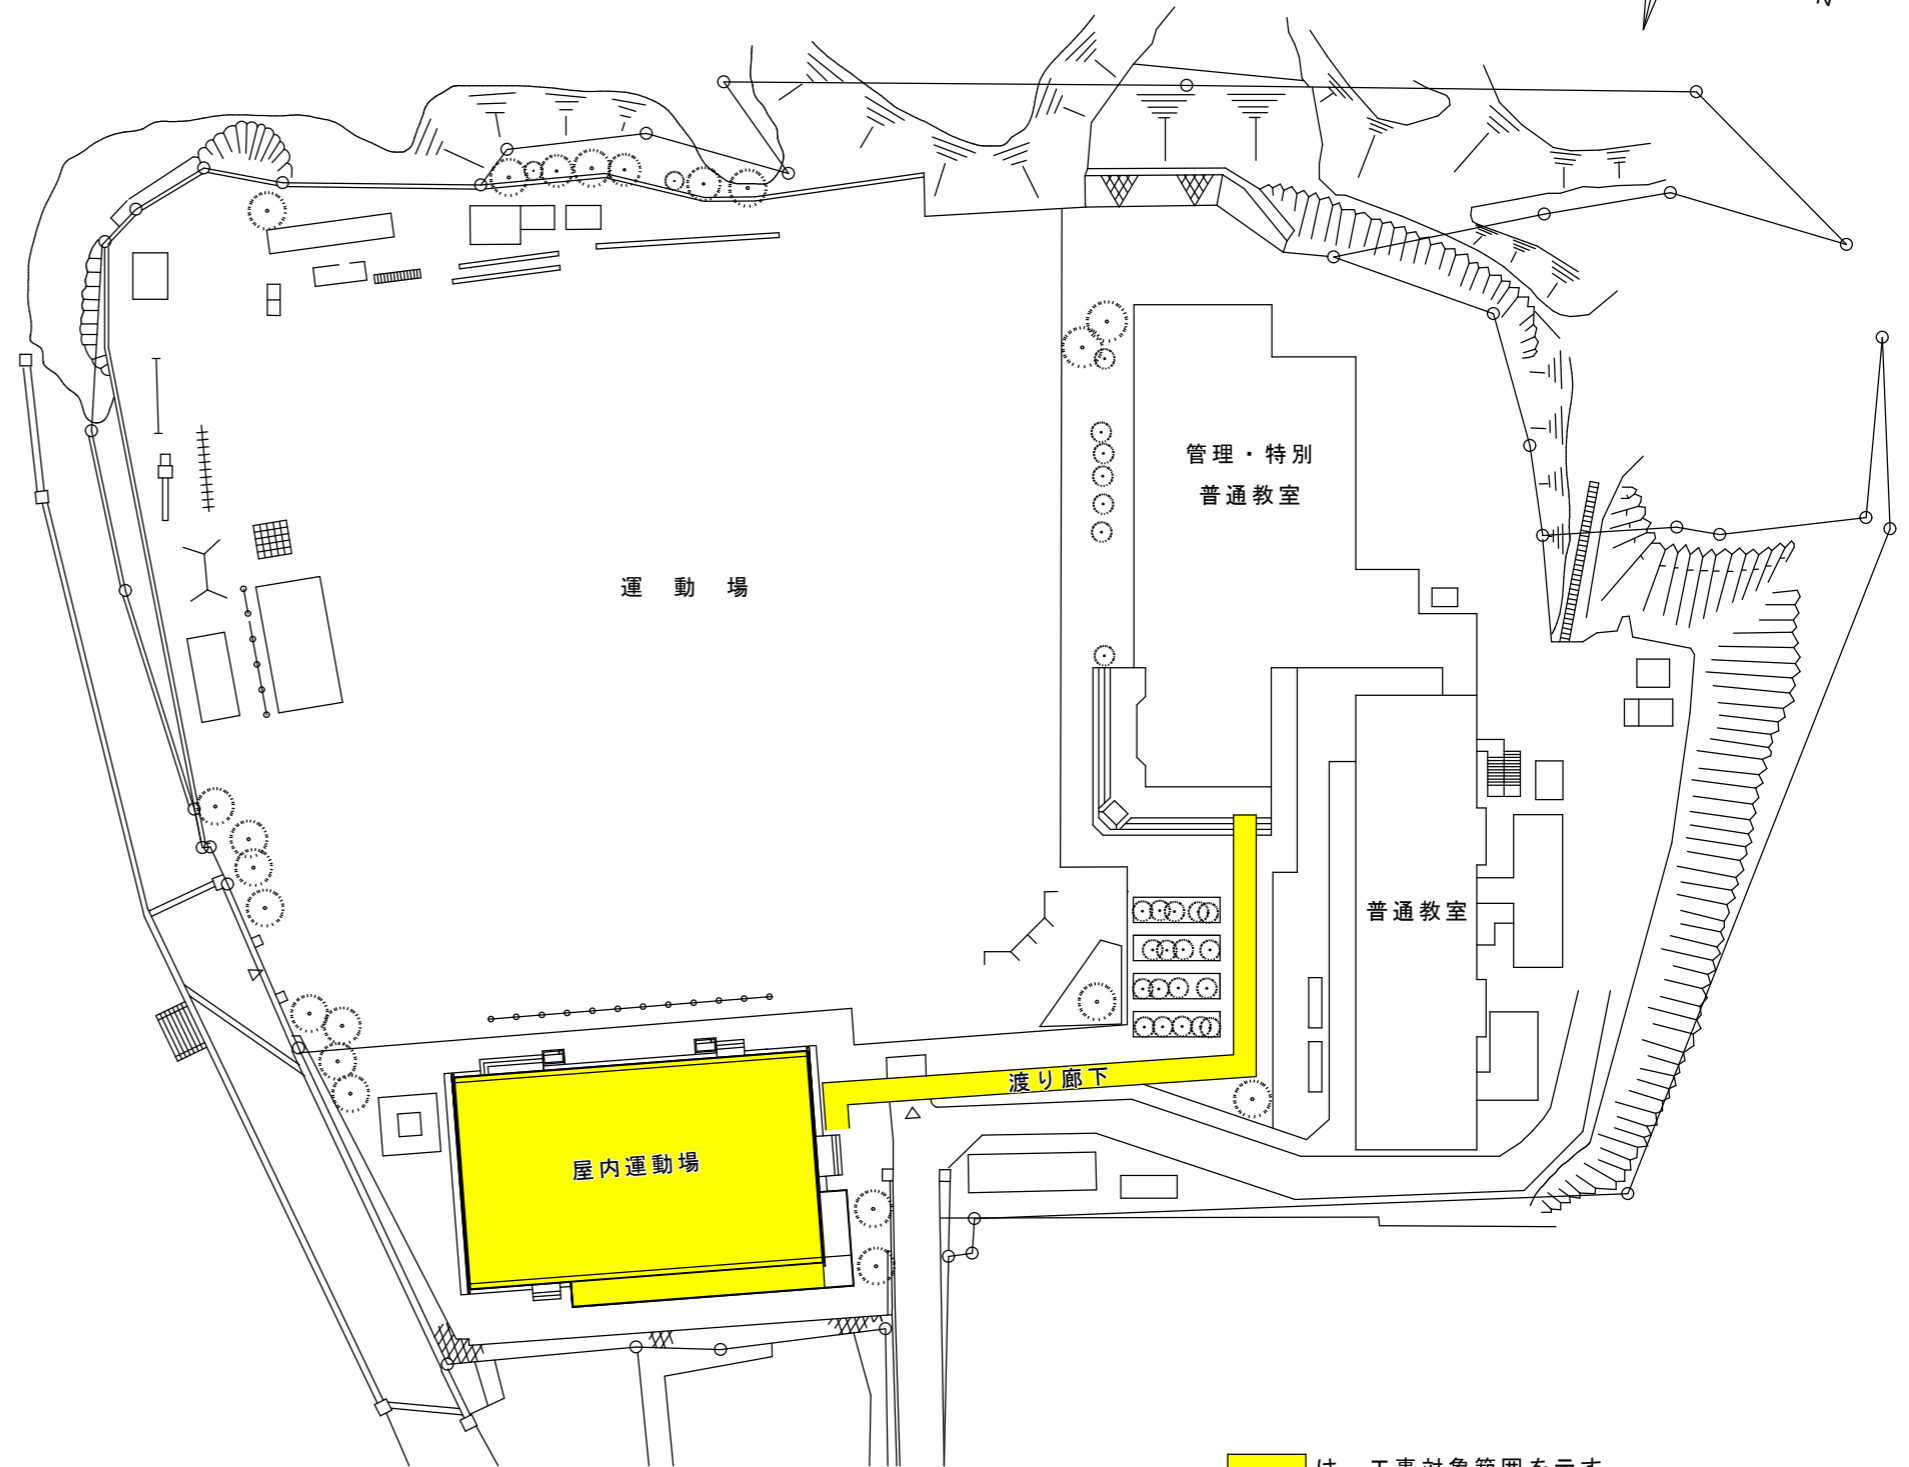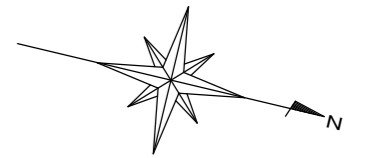


は、工事対象範囲を示す。
(図面No 2/3, 3/3参照)


配置図 S=1:600

課長	課員	設計	特記 — 公共建築工事標準仕様書 — (建築工事、電気設備、機械設備) (最新版) 公共建築改修工事標準仕様書 (建築工事、電気設備、機械設備) (最新版) その他関係法令等	工事名称 三浦市立南下浦小学校屋内運動場LED化改修工事	日付 R8.5	図面NO 1/3
				図面名称 案内図、配置図	縮尺 No Scale, 1:600	

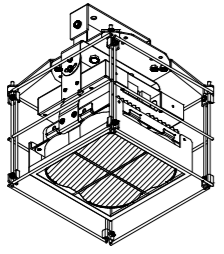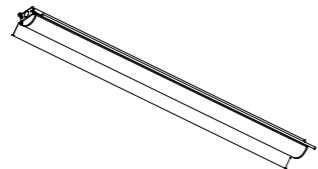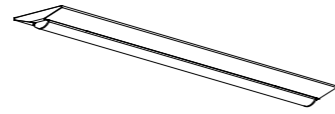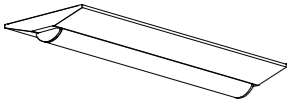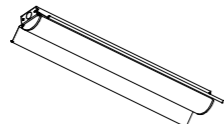
<p>A 高天井用^へ-スライト 18台</p>  <p>マルチハイト^へランプ 400W相当 参考型番: LEDJ21005DN+LEDX-10071G+LEDX-10060G 東芝ライテック製 W248×L267×H267</p>	<p>B 反射笠付トラフ形^へ-スライト 直付 9台</p>  <p>Hf32W×1灯相当 参考型番: LEKT415253N-LS9 東芝ライテック製 W150×L1,227×H63</p>	<p>C 逆富士形^へ-スライト 直付 2台</p>  <p>Hf32W×2灯相当 公共施設型番: LSS10-4-48 参考型番: LEKT423523N-LS9 東芝ライテック製 W230×L1,250×H53</p>
<p>D 逆富士形^へ-スライト 直付 1台</p>  <p>FL20W×2灯相当 公共施設型番: LSS10-2-15 参考型番: LEKT223164N-LS9 東芝ライテック製 W230×L632×H53</p>	<p>E 反射笠付トラフ形^へ-スライト 直付 1台</p>  <p>FL20W×1灯相当 参考型番: LEKT215084N-LS9 東芝ライテック製 W150×L609×H63</p>	<p>F 避難口誘導灯 3台</p>  <p>C級壁直付片面 公共施設型番: SH1-FBF20C 参考型番: FBK-10701-LS17+ET-10702+FBG-104 東芝ライテック製 W143×L45×H164</p>
<p>G トラフ形^へ-スライト 直付 3台</p>  <p>FL20W×1灯相当 重耐塩形 参考型番: MY-EL208560/N AHTN 三菱電機照明製 W70×L632×H85</p>	<p>G ガート^へ 3台</p>  <p>トラフ形 FL20W1灯用 耐塩形 参考型番: GAFS7 三菱電機照明製 W150×L781×H151</p>	<p>H LED電球 3個</p>  <p>参考型番: LDA11N-G/100W/2 東芝ライテック製 口金E26, 全長115mm, 外径60mm</p>
<p>I 反射笠付トラフ形^へ-スライト 直付 5台</p>  <p>FL20W×1灯相当 重耐塩形 参考型番: MY-EH208560/N AHTN 三菱電機照明製 W150×L632×H90</p> <p style="text-align: center;">※参考器具と同等以上の性能を有すること。</p>		

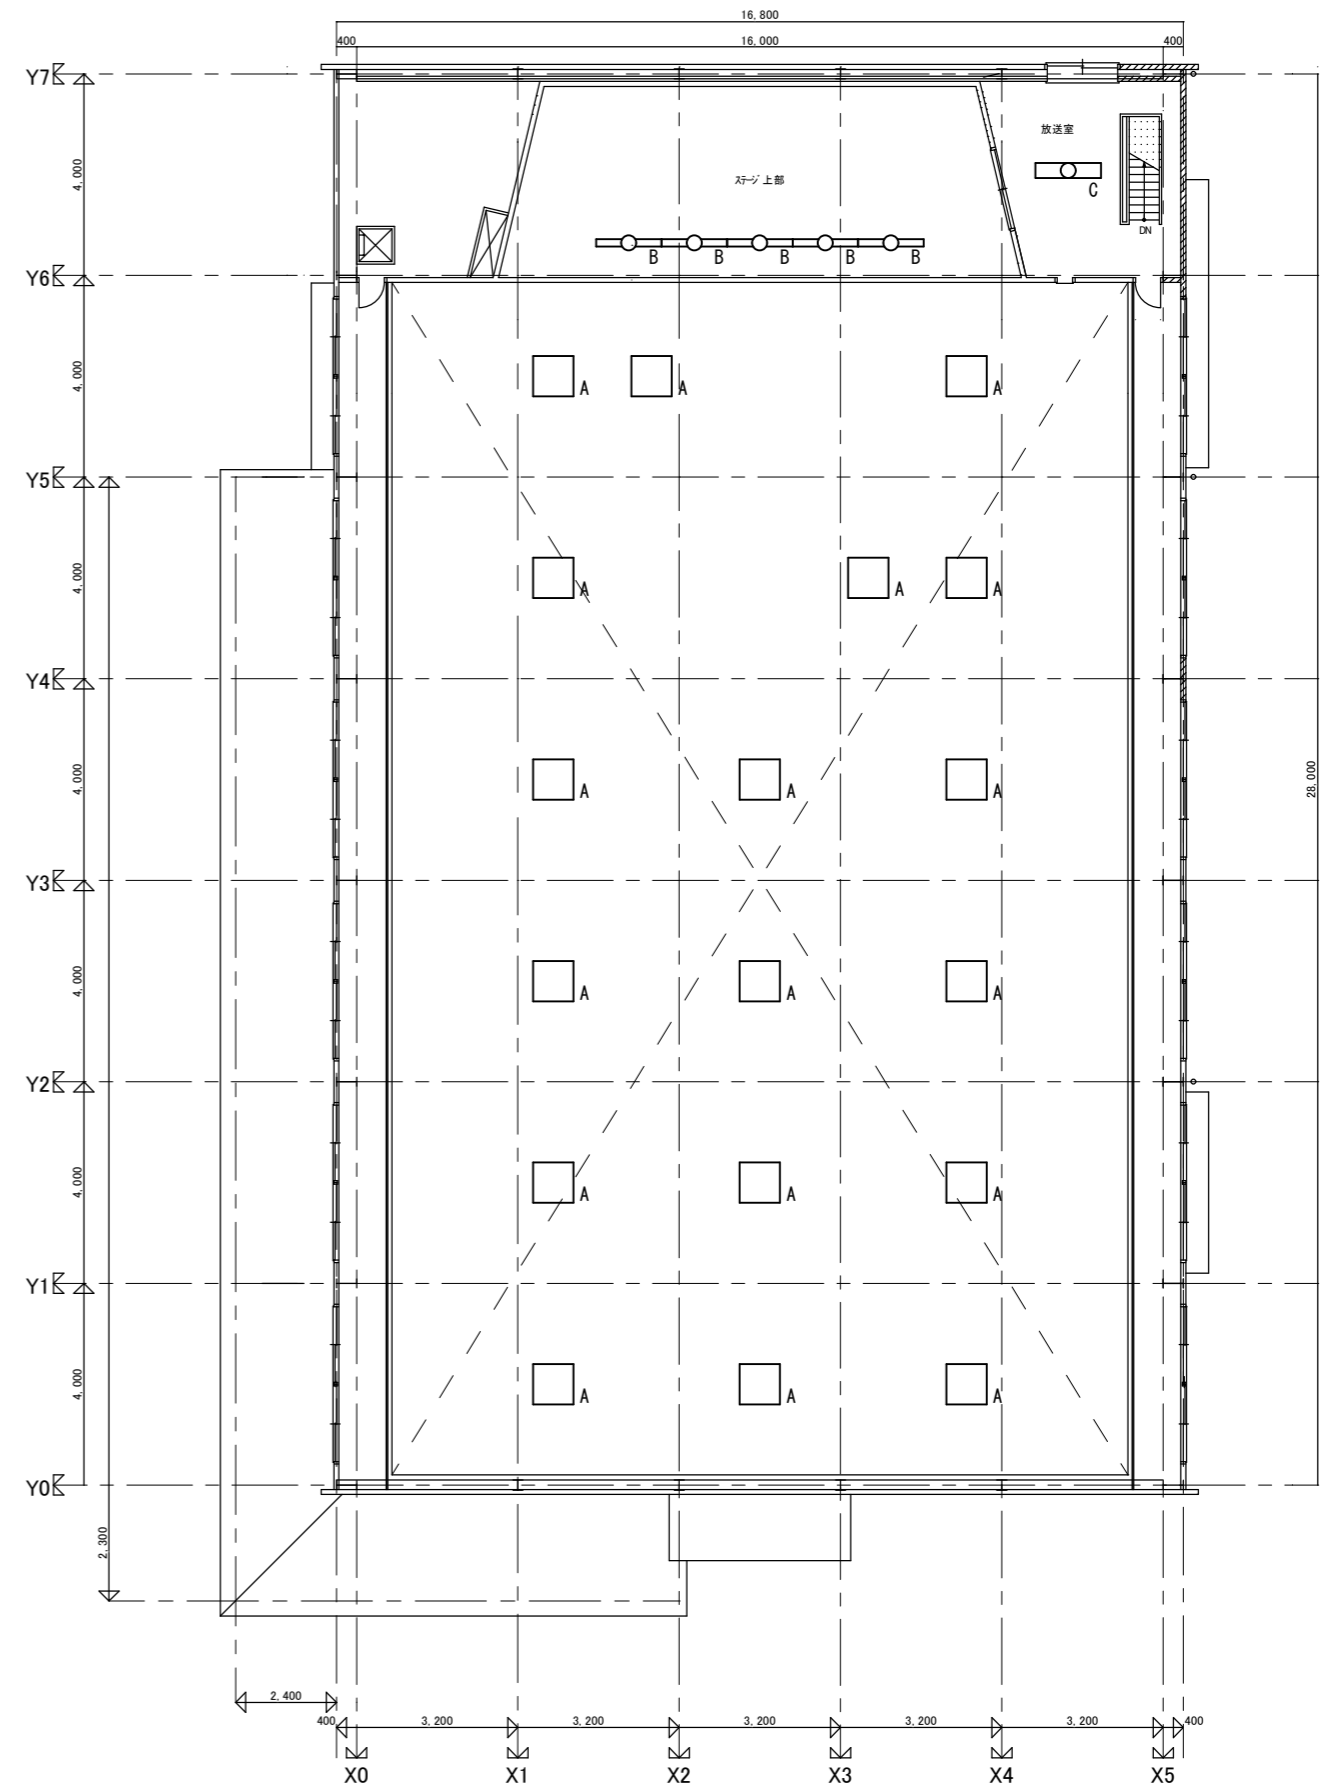

2階平面図 S=1:150

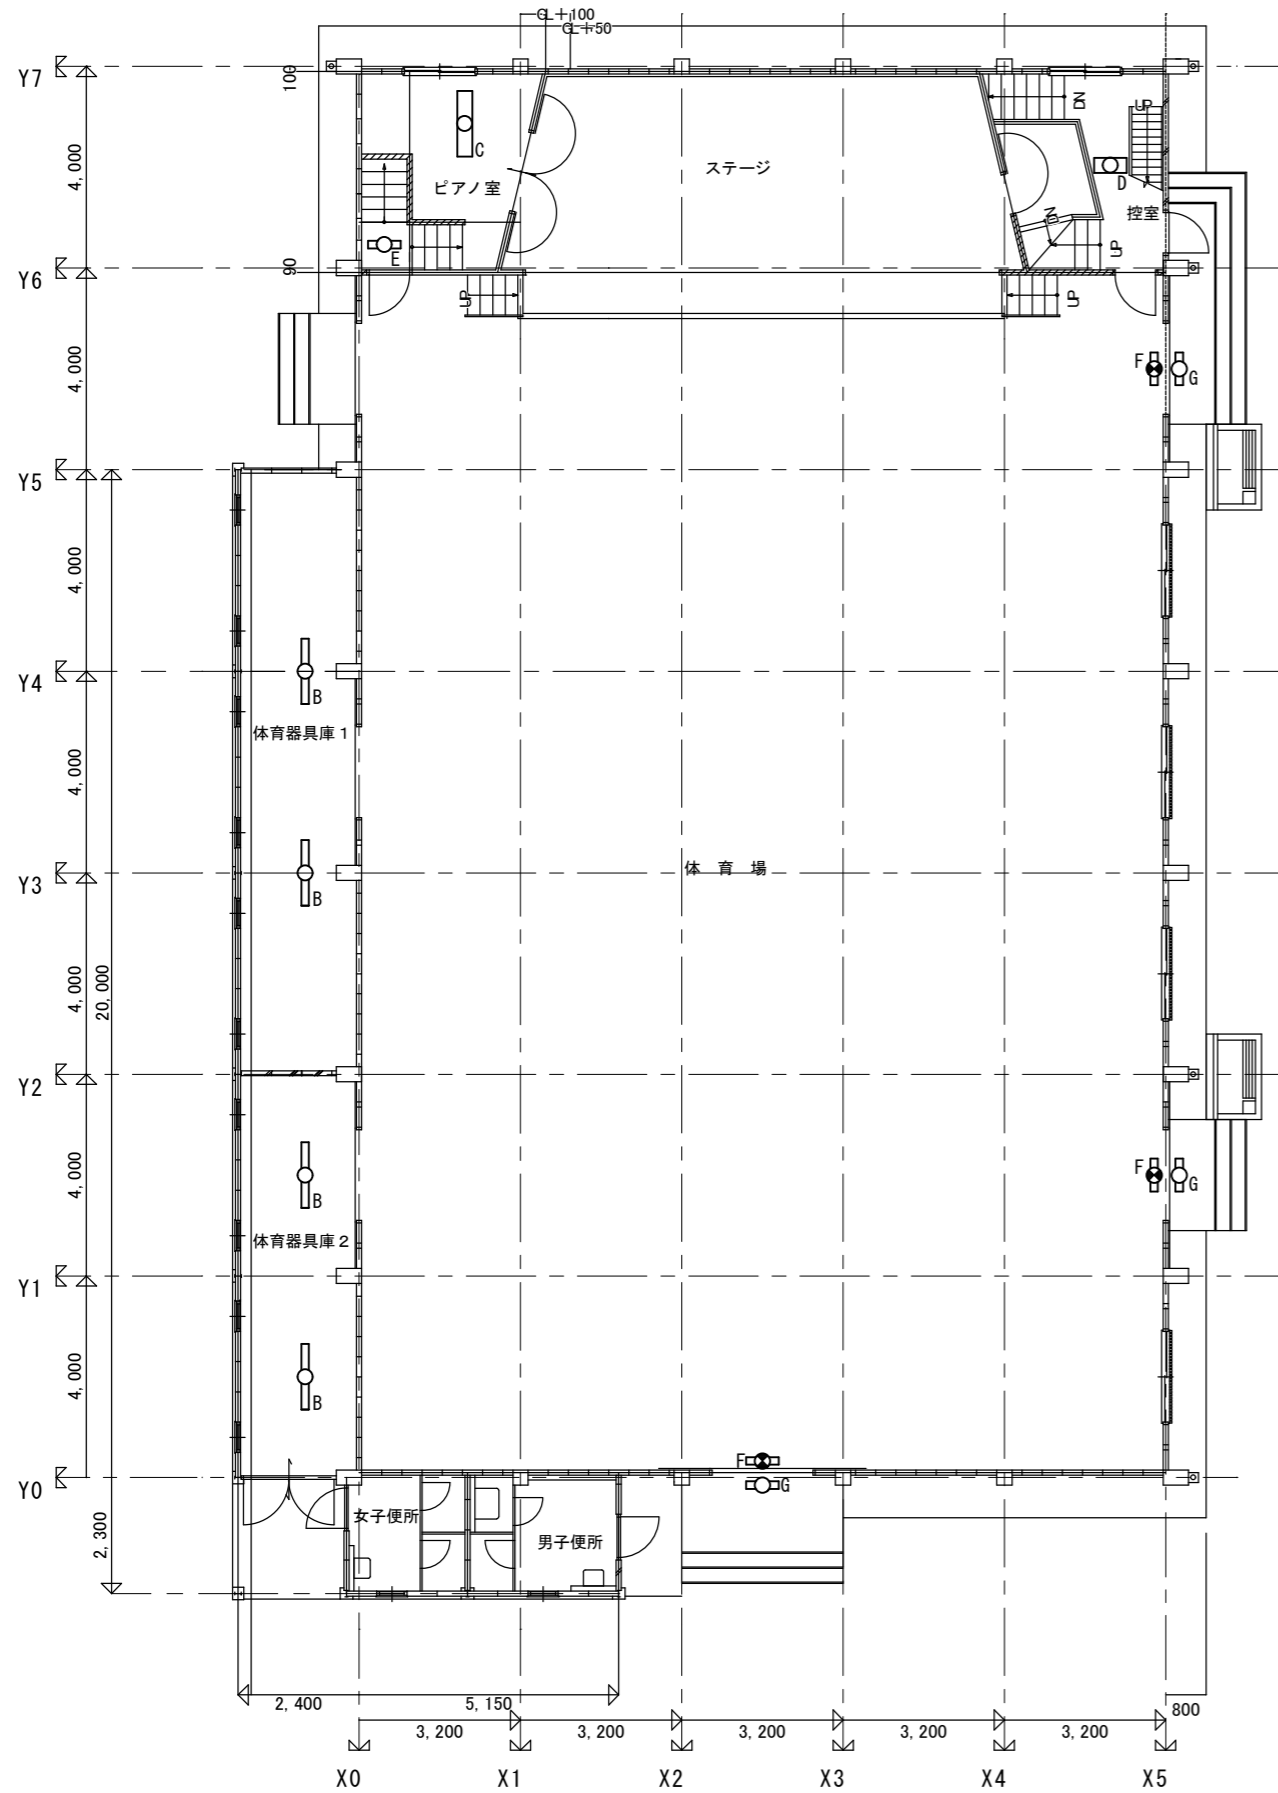


1階平面図 S=1:150

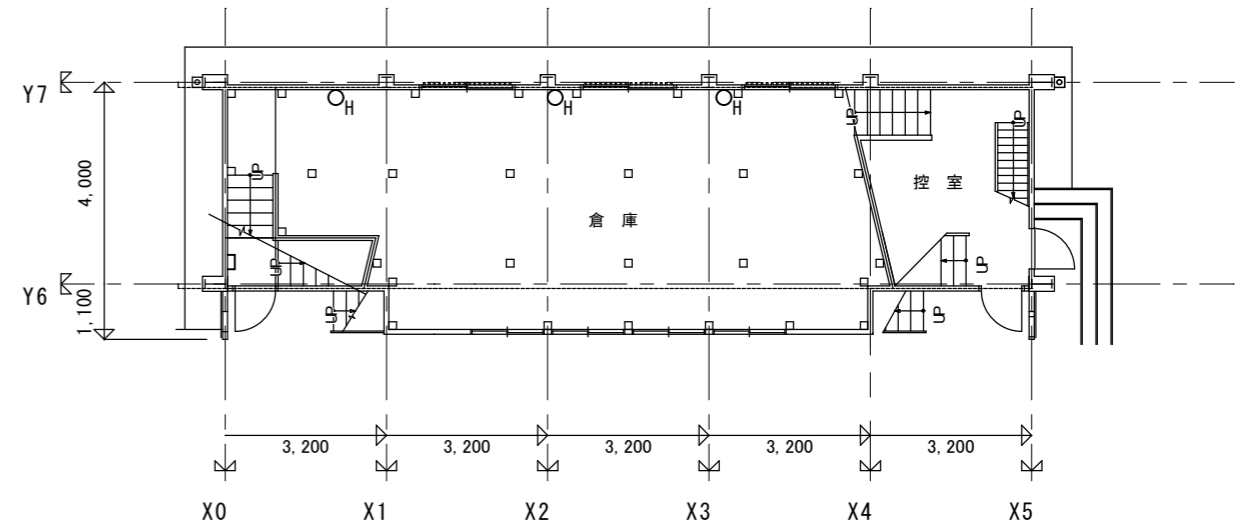


地階平面図 S=1:150

管理・特別・普通教室

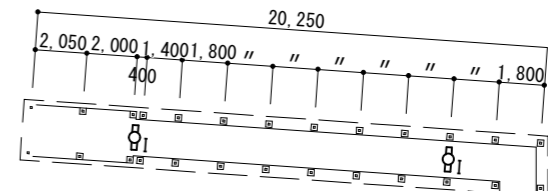

渡り廊下平面図 S=1:300

運動場

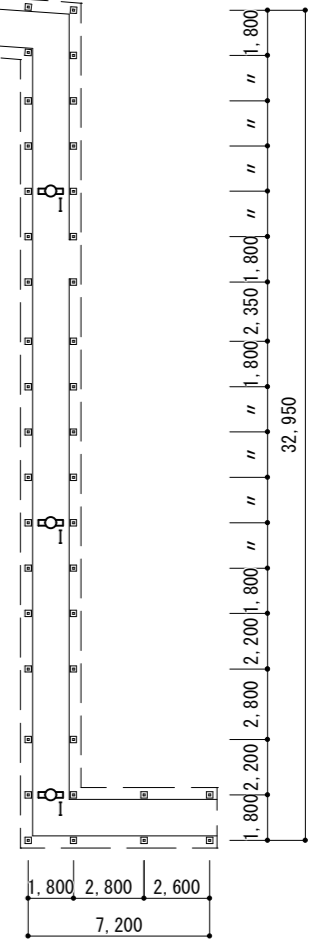

屋内運動場

課長	課員	設計

特記
— 公共建築工事標準仕様書
(建築工事、電気設備、機械設備) (最新版)
— 公共建築改修工事標準仕様書
(建築工事、電気設備、機械設備) (最新版)
その他関係法令等

工事名称	三浦市立南下浦小学校屋内運動場LED化改修工事
図面名称	平面図(1階、地階、渡り廊下)

日付	R8.5	図面NO	3/3
縮尺	1:150, 1:300		