

工事名称 三浦市立病院3階及び手術室LED化更新工事

工事場所 三浦市岬陽町4-33

委託課名 市立病院病院総務課

予算科目

款 資本的支出 項 建設改良費 目 施設整備費 節 工事請負費

工事内容

本工事は、3階及び手術室の既設照明器具をLED照明器具に更新するもの。

工事概要

電気設備工事

照明設備

A	LED照明器具	トワ形ハーフスライ	直付	FHF32W1灯相当	28個	
B	LED照明器具	処置灯	埋込	首振30度	JD90W1灯相当	47個
C	LED照明器具	ブラケット	壁面取付	1L60W2灯相当	ランプ 共	17個
D	LED照明器具	ブラケット	壁面取付	1L60W1灯相当		47個
E	LED照明器具	下面ハーフスライ	□600 埋込	FHP45W3灯相当		1個
F	LED照明器具	逆富士形ハーフスライ	直付	FHF32W2灯相当		14個
G	LED照明器具	下面開放ハーフスライ	埋込	FHF32W2灯相当		20個
H	LED照明器具	キッチンライト	壁面取付	FL20W1灯相当		10個
I	LED照明器具	下面ハーフスライ	埋込	FHF32W3灯相当		10個
J	LED照明器具	下面ハーフスライ	埋込	FHF32W3灯相当	調光対応型	4個
K	LED照明器具	下面開放ハーフスライ	埋込	FHF32W1灯相当		3個
L	LED照明器具	下面開放ハーフスライ	埋込	FHF32W2灯相当	防湿・防雨型	1個
M	LED照明器具	逆富士形ハーフスライ	直付	FHF32W1灯相当	防湿・防雨型	2個
N	LED照明器具	下面ハーフスライ	埋込	FHF32W3灯相当	クリンルーム向け	
		ステルス枠 倍強度ガラス(透明)				28個

工事費内訳

1

工事費内訳					
名 称		数 量	単 位	金 額	備 考
直接工事費					
電気設備工事		1	式		
計					
共通費					
共通仮設費		1	式		
現場管理費		1	式		
一般管理費等		1	式		
計					
工事価格		1	式		
消費税等相当額		1	式		消費税率 10 %
工事費		1	式		

電気設備工事 種目別内訳

2

[illegible]

電気設備工事 科目別内訳

3

市立病院

[illegible]

電気設備工事 細目別内訳

4

市立病院 照明設備						
名 称	摘 要	数 量	単 位	単 価	金 額	備 考
特別 1 床室(B)	1室					
A LED照明器具	トヲ形ハ [*] -スライト 直付 FHF32W1灯相当	2	個			
B LED照明器具	処置灯 埋込 首振30度 JD90W1灯相当	1	個			
C LED照明器具	ﾌﾞﾗｯｸﾄ 壁面取付 1L60W2灯相当 ランプ 共	1	個			
D LED照明器具	ﾌﾞﾗｯｸﾄ 壁面取付 1L60W1灯相当	1	個			
E LED照明器具	下面ハ [*] 斜ハ [*] -スライト□600 埋込 FHP45W3灯相当	1	個			
1 床室	6室					
A LED照明器具	トヲ形ハ [*] -スライト 直付 FHF32W1灯相当	12	個			
B LED照明器具	処置灯 埋込 首振30度 JD90W1灯相当	6	個			
C LED照明器具	ﾌﾞﾗｯｸﾄ 壁面取付 1L60W2灯相当 ランプ 共	6	個			
D LED照明器具	ﾌﾞﾗｯｸﾄ 壁面取付 1L60W1灯相当	6	個			
4 床室	10室					
B LED照明器具	処置灯 埋込 首振30度 JD90W1灯相当	40	個			
C LED照明器具	ﾌﾞﾗｯｸﾄ 壁面取付 1L60W2灯相当 ランプ 共	10	個			
D LED照明器具	ﾌﾞﾗｯｸﾄ 壁面取付 1L60W1灯相当	40	個			

電気設備工事 細目別内訳

5

市立病院 照明設備						
名 称	摘 要	数 量	単 位	単 価	金 額	備 考
F LED照明器具	逆富士形ﾊﾞｰｽﾗｲﾄ 直付 FHF32W2灯相当	10	個			
ナースーション	水廻り含む					
G LED照明器具	下面開放ﾊﾞｰｽﾗｲﾄ 埋込 FHF32W2灯相当 公共施設型番:LRS3CC-4-65	15	個			
H LED照明器具	ｷｯﾁﾝﾗｲﾄ 壁面取付 FL20W1灯相当	4	個			
HCU						
H LED照明器具	ｷｯﾁﾝﾗｲﾄ 壁面取付 FL20W1灯相当	1	個			
I LED照明器具	下面ﾊﾟｰﾛﾍﾞｰｽﾗｲﾄ 埋込 FHF32W3灯相当	4	個			
J LED照明器具	下面ﾊﾟｰﾛﾍﾞｰｽﾗｲﾄ 埋込 FHF32W3灯相当 調光対応型	4	個			
調光用スイッチ	J LED照明器具用	2	個			
EPS(3-1)						
A LED照明器具	ﾄﾗﾌﾞﾙ形ﾊﾞｰｽﾗｲﾄ 直付 FHF32W1灯相当	1	個			
搬送ﾎｰﾙ						
G LED照明器具	下面開放ﾊﾞｰｽﾗｲﾄ 埋込 FHF32W2灯相当 公共施設型番:LRS3CC-4-65	2	個			
EVﾎｰﾙ	TELｺｰﾅｰ含む					
A LED照明器具	ﾄﾗﾌﾞﾙ形ﾊﾞｰｽﾗｲﾄ 直付 FHF32W1灯相当	9	個			

電気設備工事 細目別内訳

6

市立病院 照明設備						
名 称	摘 要	数 量	単 位	単 価	金 額	備 考
ナース休憩室						
G LED照明器具	下面開放ﾊﾞｰｽﾗｲﾄ 埋込 FHF32W2灯相当 公共施設型番:LRS3CC-4-65	1	個			
H LED照明器具	ｷｯﾁﾝﾗｲﾄ 壁面取付 FL20W1灯相当	1	個			
カンファレンス						
I LED照明器具	下面ﾊﾞｰｽﾗｲﾄ 埋込 FHF32W3灯相当	2	個			
処置室						
H LED照明器具	ｷｯﾁﾝﾗｲﾄ 壁面取付 FL20W1灯相当	1	個			
I LED照明器具	下面ﾊﾞｰｽﾗｲﾄ 埋込 FHF32W3灯相当	4	個			
汚物処理室						
H LED照明器具	ｷｯﾁﾝﾗｲﾄ 壁面取付 FL20W1灯相当	1	個			
K LED照明器具	下面開放ﾊﾞｰｽﾗｲﾄ 埋込 FHF32W1灯相当 公共施設型番:LRS6-4-30	2	個			
PS(3-1)						
A LED照明器具	ﾄﾗﾌﾞﾙﾊﾞｰｽﾗｲﾄ 直付 FHF32W1灯相当	1	個			
車椅子用便所						
K LED照明器具	下面開放ﾊﾞｰｽﾗｲﾄ 埋込 FHF32W1灯相当 公共施設型番:LRS6-4-30	1	個			

電気設備工事 細目別内訳

7

市立病院 照明設備						
名 称	摘 要	数 量	単 位	単 価	金 額	備 考
脱衣室						
L LED照明器具	下面開放型-ライト 埋込 FHF32W2灯相当 防湿・防雨型 公共施設型番:LRS3MP/RP-4-46	1	個			
パントリー						
H LED照明器具	キッチンライト 壁面取付 FL20W1灯相当	1	個			
M LED照明器具	逆富士形型-ライト 直付 FHF32W1灯相当 防湿・防雨型	2	個			
デイルーム						
H LED照明器具	キッチンライト 壁面取付 FL20W1灯相当	1	個			
機械室(3-1)						
A LED照明器具	トラフ形型-ライト 直付 FHF32W1灯相当	2	個			
器材室(3-1)						
F LED照明器具	逆富士形型-ライト 直付 FHF32W2灯相当	2	個			
器材室(3-2)						
F LED照明器具	逆富士形型-ライト 直付 FHF32W2灯相当	1	個			
患者説明						
G LED照明器具	下面開放型-ライト 埋込 FHF32W2灯相当 公共施設型番:LRS3CC-4-65	2	個			

電気設備工事 細目別内訳

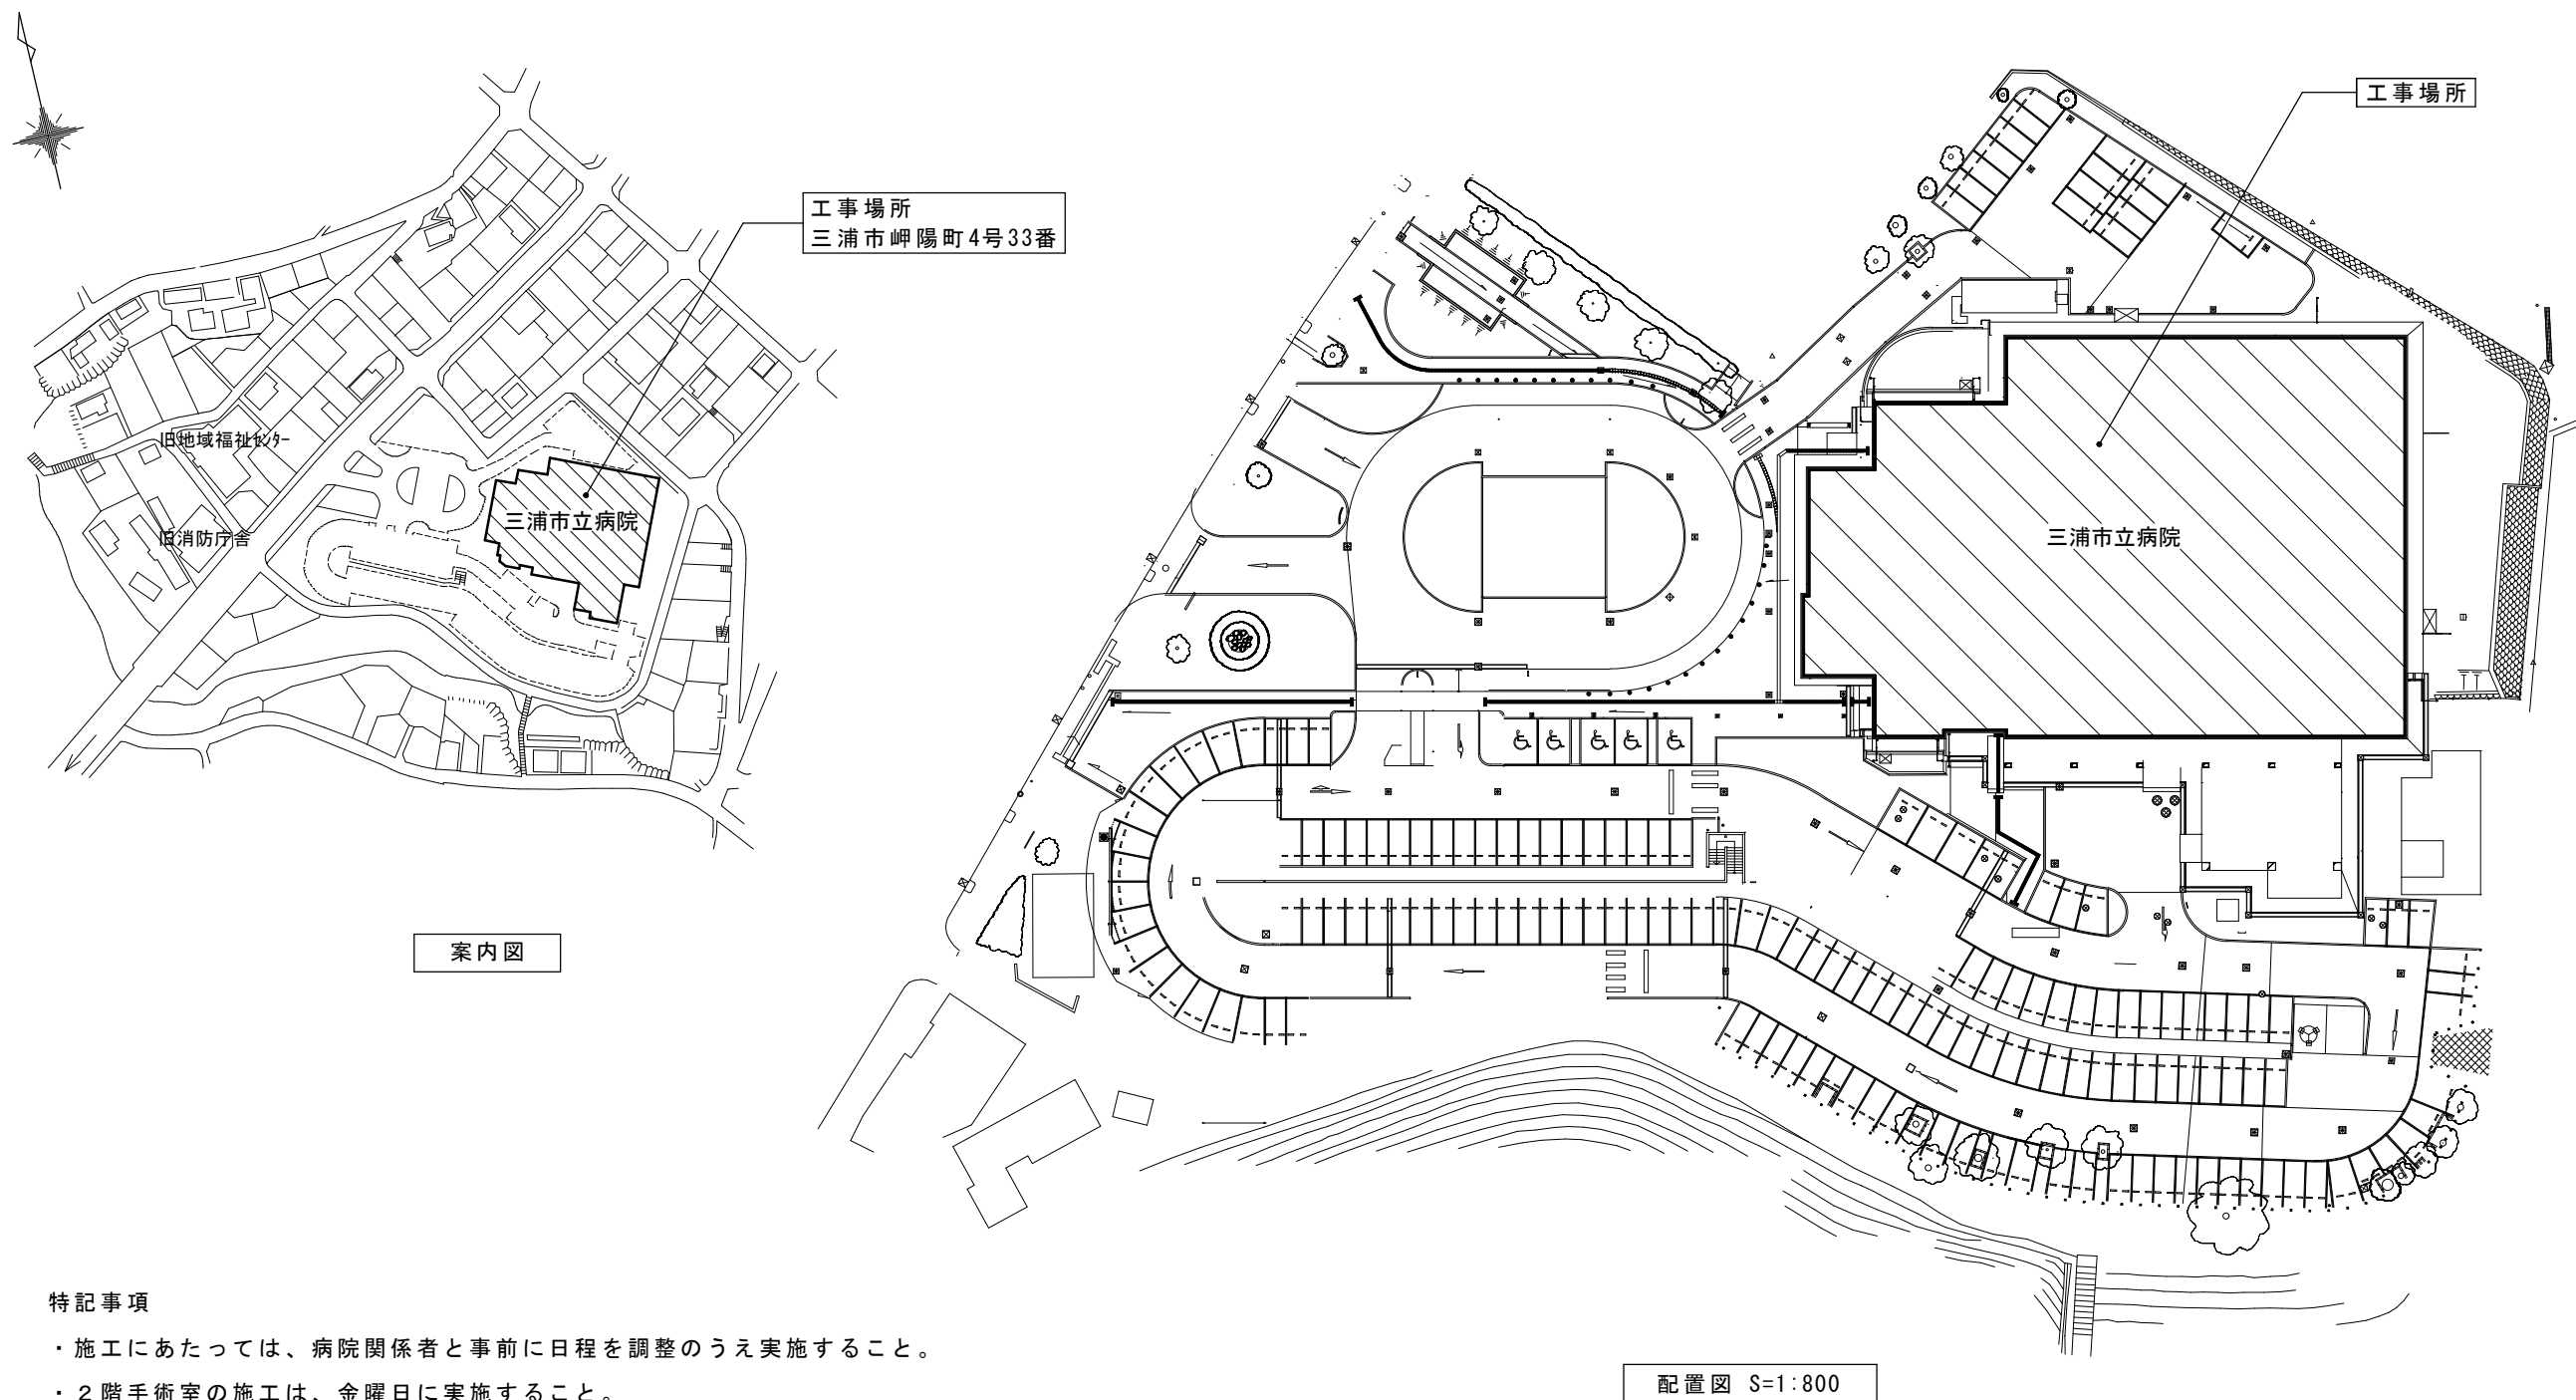
8

市立病院 照明設備						
名 称	摘 要	数 量	単 位	単 価	金 額	備 考
EPS(3-2)						
A LED照明器具	ト77形ハーフ-スライト 直付 FHF32W1灯相当	1	個			
器材室(3-3)						
F LED照明器具	逆富士形ハーフ-スライト 直付 FHF32W2灯相当	1	個			
手術室 1						
N LED照明器具	下面ハーフ-スライト 埋込 FHF32W3灯相当 クリーンルーム向け ステンレス枠 倍強度ガラス(透明)	14	個			
手術室 2						
N LED照明器具	下面ハーフ-スライト 埋込 FHF32W3灯相当 クリーンルーム向け ステンレス枠 倍強度ガラス(透明)	14	個			
照明器具更新施工費	撤去・新設	1	式			
養生費		1	式			
計						

電気設備工事 細目別内訳

9

[illegible]



特記事項

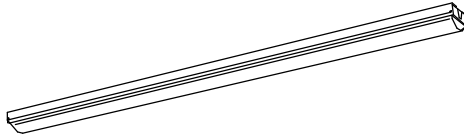
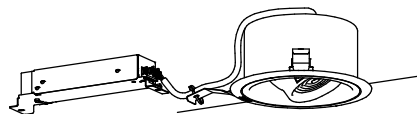
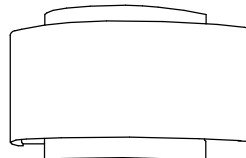
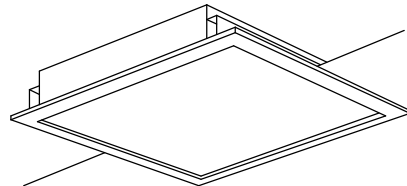
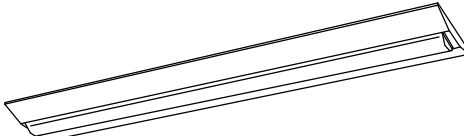
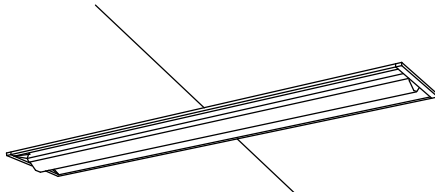
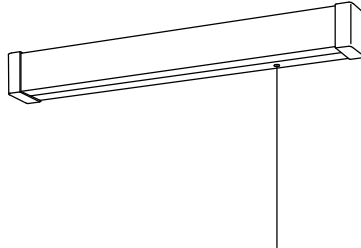
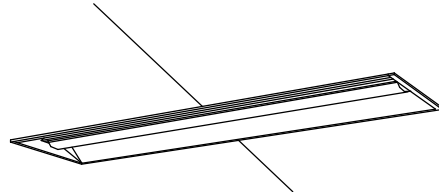
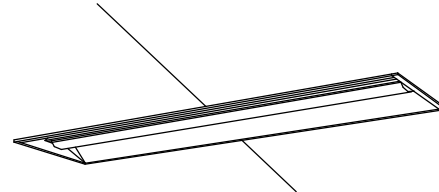
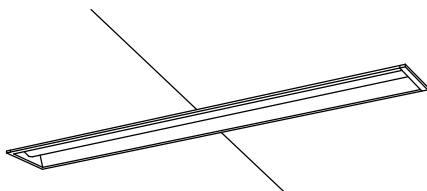
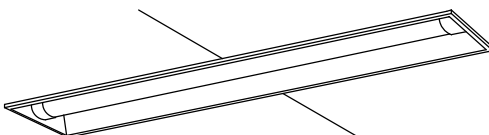
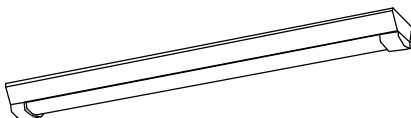
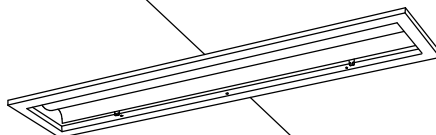
- ・ 施工にあたっては、病院関係者と事前に日程を調整のうえ実施すること。
- ・ 2階手術室の施工は、金曜日に実施すること。



三浦市 総務部 財産管理課

神奈川県三浦市城山町1-1 TEL 046-882-1111

課 長	課 員	設 計	特 記	工事名称	日付	図面No.
			公共建築工事標準仕様書 (電気設備工事編) 公共建築改修工事標準仕様書 (電気設備工事編)	三浦市立病院3階及び手術室LED化更新工事	R7.9	1/4
				図面名称 案内図、配置図	縮尺 NoScale, 1/800	

A	トラフ形へーすライト 直付	28個	B	処置灯 埋込 首振30度	47個	C	ブラケット 壁面取付	17個	D	ブラケット 壁面取付	47個	E	下面パネルへーすライト□600 埋込	1個
 FHF32W1灯相当 参考型番:パナソニック XFX429NENLE9 W80×L1225×H70			 JD90W1灯相当 参考型番:パナソニック XLH1560ULLJ9 φ150×H86			 IL60W2灯相当 ランプ共 参考型番:東芝ライテック LEDB88801 参考ランプ:東芝ライテック LDA8L-G60W2 W187×L435×H105			 IL60W1灯相当 参考型番:パナソニック LGB81566LE1 W280×H152			 FHP45W3灯相当 参考型番:パナソニック XL583PFVKLA9 □620×H132		
F	逆富士形へーすライト 直付	14個	G	下面開放へーすライト 埋込	20個	H	キッチンライト 壁面取付	10個	I	下面パネルへーすライト 埋込	10個	J	下面パネルへーすライト 埋込	4個
 FHF32W2灯相当 参考型番:パナソニック XFX459DENLE9 W230×L1250×H70			 FHF32W2灯相当 公共施設型番:LRS3CC-4-65 参考型番:パナソニック XFX460TENLE9 W250×L1251×H20			 FL20W1灯相当 参考型番:パナソニック LGB85038LE1 W64×L580×H65			 FHF32W3灯相当 参考型番:パナソニック XFX400VEWLE9 W328×L1274×H100			 FHF32W3灯相当 調光対応型 参考型番:パナソニック XFX400VEWLR9 W328×L1274×H100		
K	下面開放へーすライト 埋込	3個	L	下面開放へーすライト 埋込	1個	M	逆富士形へーすライト 直付	2個	N	下面パネルへーすライト 埋込	28個	・参考器具と同等以上の性能を有するものとする。		
 FHF32W1灯相当 公共施設型番:LRS6-4-30 参考型番:パナソニック XFX430PENLE9 W170×L1254×H49			 FHF32W2灯相当 防湿・防雨型 公共施設型番:LRS3MP/RP-4-46 参考型番:パナソニック XLW453UENZLE9 W240×L1270×H100			 FHF32W1灯相当 防湿・防雨型 参考型番:パナソニック XLW422AENZLE9 W150×L1250×H86			 FHF32W3灯相当 クリーンルーム向け ステンレス枠 倍強度ガラス(透明) 参考型番:パナソニック XFX401JENLE9 W260×L1274×H100					

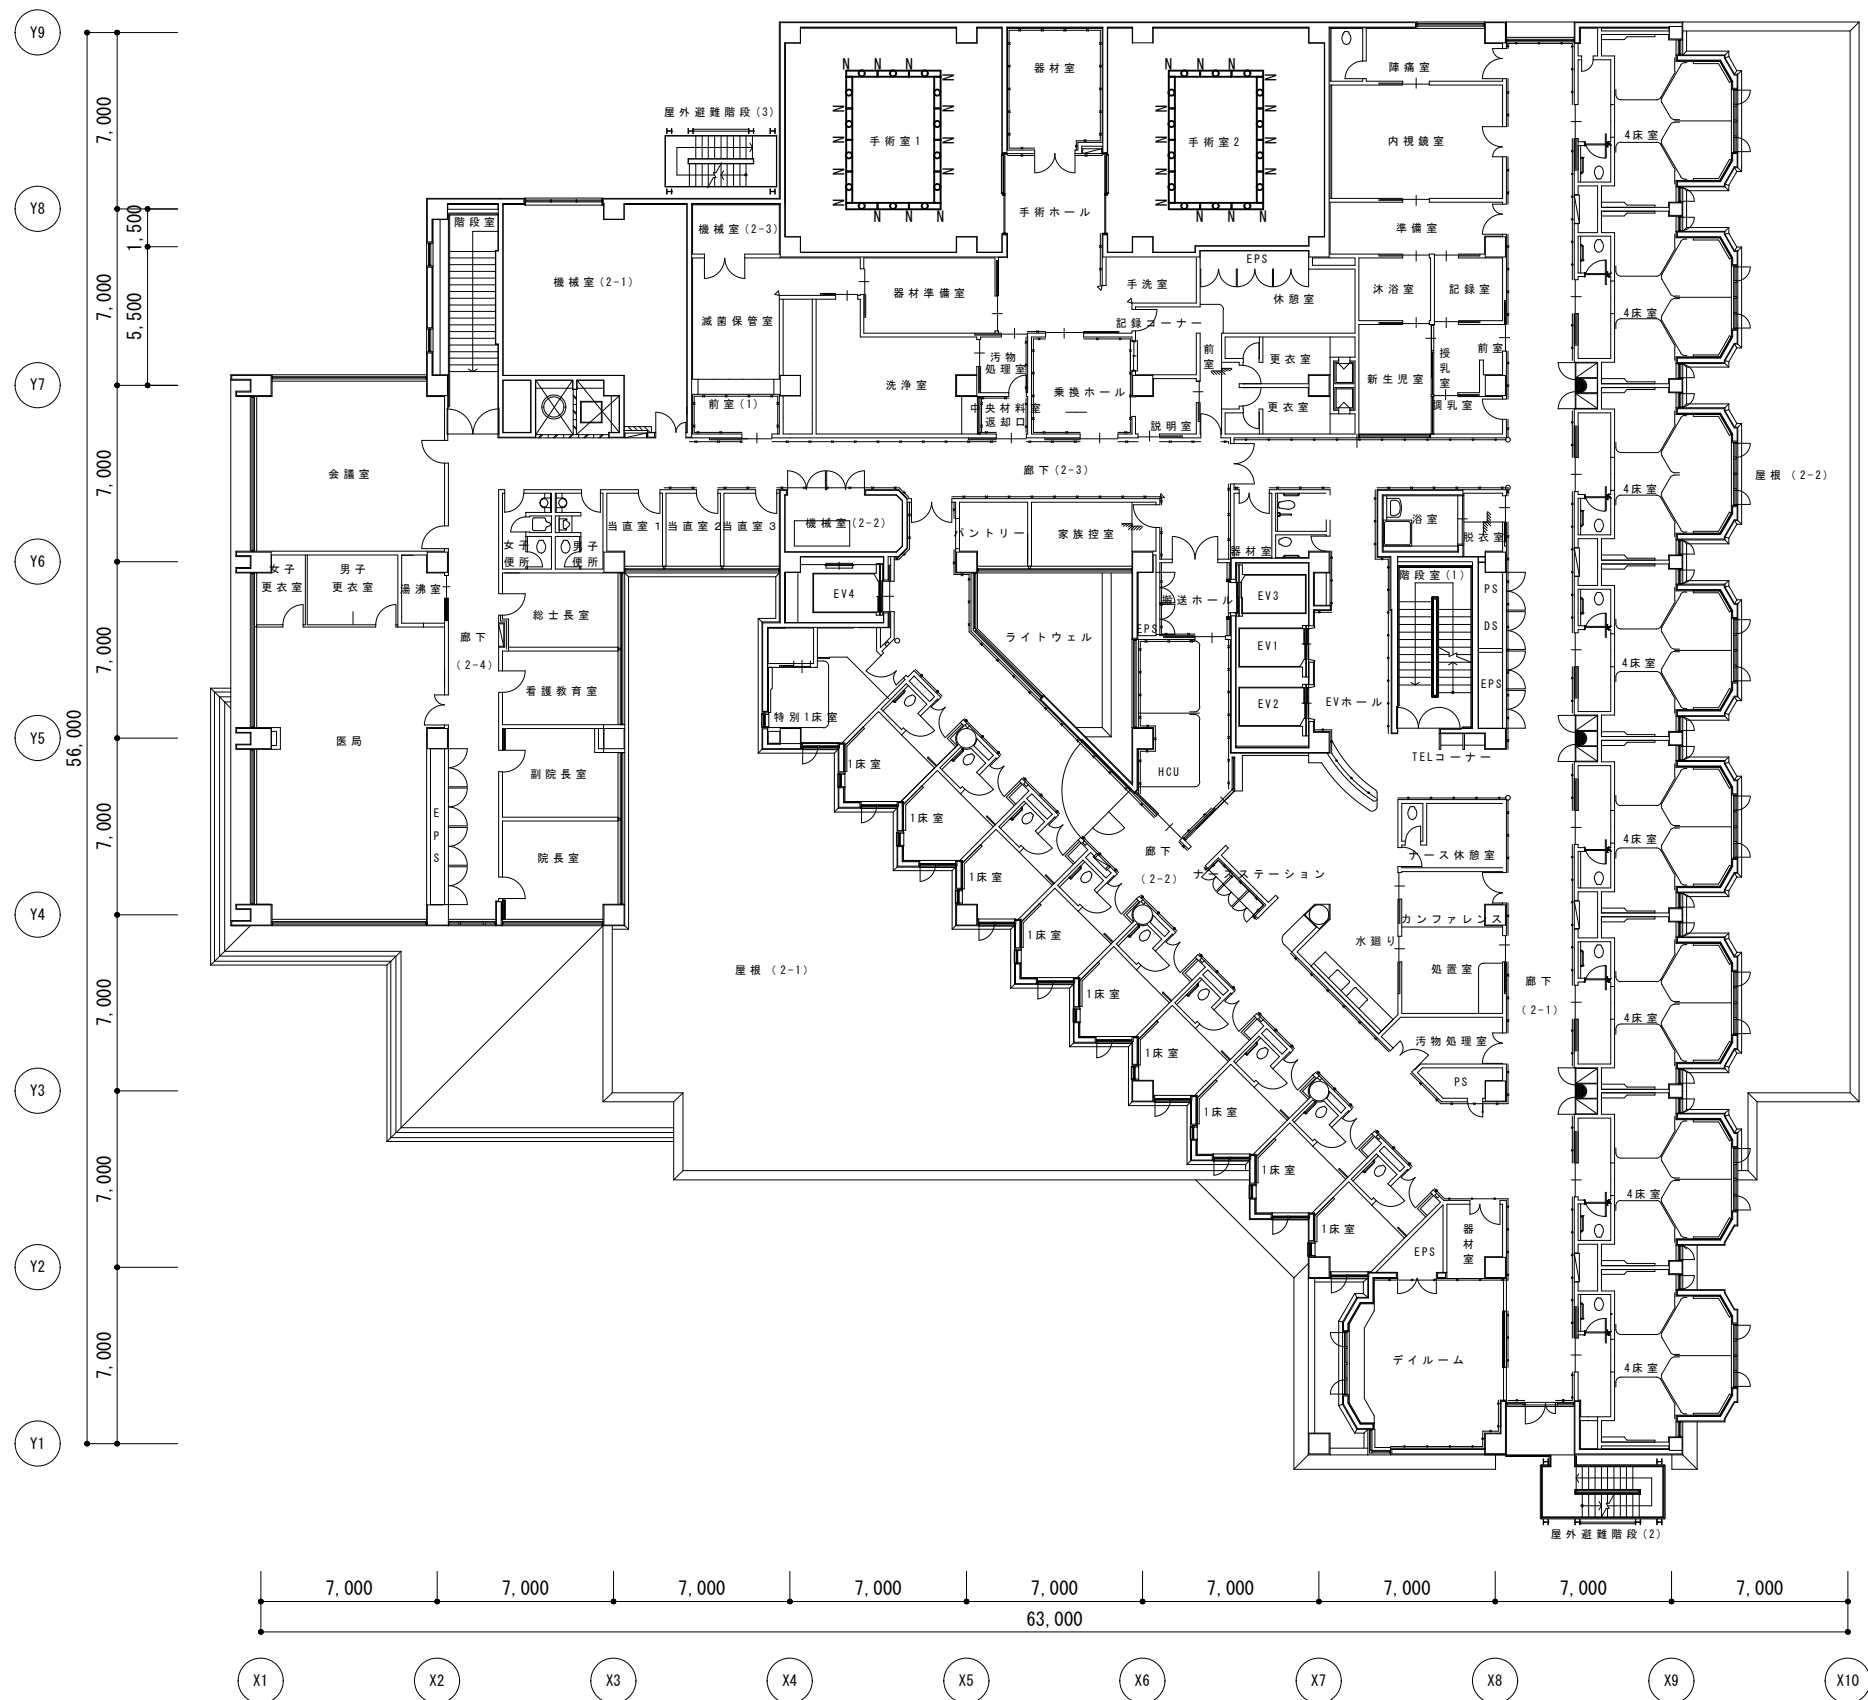


三浦市 総務部 財産管理課

神奈川県三浦市城山町1-1 TEL 046-882-1111

課長	課員	設計	特記	工事名称	日付	図面No.
			公共建築工事標準仕様書 (電気設備工事編) 公共建築改修工事標準仕様書 (電気設備工事編)	三浦市立病院3階及び手術室LED化更新工事	R7.9	2/4
				図面名称 電灯姿図(参考)	縮尺 NoScale	





手術室 1	
照明器具	N × 14

手術室 2	
照明器具	N × 14

2 階平面図 S=1:300

課 長	課 員	設 計	特 記	工事名称	日付	図面No.
			公共建築工事標準仕様書 (電気設備工事編) 公共建築改修工事標準仕様書 (電気設備工事編)	三浦市立病院 3 階及び手術室LED化更新工事	R7.9	4/4
				図面名称 2 階平面図	縮尺 1/300	

○週休２日制工事（営繕工事）に関する特記仕様書

- 1 本工事は、「三浦市週休２日制確保工事試行要領（営繕工事）」に基づき実施するものとする。
- 2 本工事は、発注者指定型による週休２日制工事として実施するものとする。
- 3 実施要領や提出書類等は、下記のホームページを確認すること。

三浦市ホームページ：ホーム＞しごと・産業・まちづくり＞入札・契約＞週休２日制工事

https://www.city.miura.kanagawa.jp/shigoto_sangyo_machizukuri/nyusatsu_keiyaku/11074.html