

工事名称 三浦市立病院 4 階LED化更新工事

工事場所 三浦市岬陽町4-33

委託課名 市立病院病院総務課

予算科目

款 資本的支出 項 建設改良費 目 施設整備費 節 工事請負費

#### 工事内容

本工事は、4階の既設照明器具をLED照明器具に更新するもの。

#### 工事概要

##### 電気設備工事

##### 照明設備

A	LED照明器具	トワ形ハ^-スイト	直付	FHF32W1灯相当	28台
B	LED照明器具	処置灯	埋込	首振30度 JD90W1灯相当	47台
C	LED照明器具	ブラケット	壁面取付	1L60W2灯相当	ランプ 共 17台
D	LED照明器具	ブラケット	壁面取付	1L60W1灯相当	47台
E	LED照明器具	下面ハ^補ハ^-スイト	600	埋込	FHP45W3灯相当 1台
F	LED照明器具	逆富士形ハ^-スイト	直付	FHF32W2灯相当	12台
G	LED照明器具	下面開放ハ^-スイト	埋込	FHF32W2灯相当	20台
H	LED照明器具	キッチンライト	壁面取付	FL20W1灯相当	10台
I	LED照明器具	下面開放ハ^-スイト	埋込	FHF32W3灯相当	10台
J	LED照明器具	下面開放ハ^-スイト	埋込	FHF32W3灯相当	調光対応型 4台
K	LED照明器具	下面開放ハ^-スイト	埋込	FHF32W1灯相当	3台
L	LED照明器具	下面開放ハ^-スイト	埋込	FHF32W2灯相当	防湿・防雨型 1台
M	LED照明器具	逆富士形ハ^-スイト	直付	FHF32W1灯相当	防湿・防雨型 2台
N	LED照明器具	逆富士形ハ^-スイト	直付	FHF32W2灯相当	防湿・防雨型 2台

# 工事費内訳

名 称	数 量	単 位	金 額	備 考
直接工事費				
電気設備工事	1	式		
計				
共通費				
共通仮設費	1	式		
現場管理費	1	式		
一般管理費等	1	式		
計				
工事価格	1	式		
消費税等相当額	1	式		消費税率 10 %
工事費	1	式		







電気設備工事 細目別内訳

市立病院		照明設備			照明器具	
名称	摘要	数量	単位	単価	金額	備考
特別1床室(B)						
A LED照明器具	トコナハ形ハコ-スライト 直付 FHF32W1灯相当 公共施設型番:LSS1-4-23	2	台			
B LED照明器具	150処置灯 埋込 首振30度 JD90W1灯相当	1	台			
C LED照明器具	フタ付 壁面取付 IL60W2灯相当 ランプ共	1	台			
D LED照明器具	フタ付 壁面取付 IL60W1灯相当 ランプ共	1	台			
E LED照明器具	下面ハコ形ハコ-スライト 600 埋込 FHP45W3灯相当	1	台			
1床室						
6室分						
A LED照明器具	トコナハ形ハコ-スライト 直付 FHF32W1灯相当 公共施設型番:LSS1-4-23	12	台			
B LED照明器具	150処置灯 埋込 首振30度 JD90W1灯相当	6	台			
C LED照明器具	フタ付 壁面取付 IL60W2灯相当 ランプ共	6	台			
D LED照明器具	フタ付 壁面取付 IL60W1灯相当 ランプ共	6	台			
4床室						
10室分						
B LED照明器具	150処置灯 埋込 首振30度 JD90W1灯相当	40	台			
C LED照明器具	フタ付 壁面取付 IL60W2灯相当 ランプ共	10	台			
D LED照明器具	フタ付 壁面取付 IL60W1灯相当 ランプ共	40	台			

電気設備工事 細目別内訳

市立病院		照明設備			照明器具	
名称	摘要	数量	単位	単価	金額	備考
F LED照明器具	逆富士形 <sup>△</sup> -スライト 直付 FHF32W2灯相当 公共施設型番:LSS10-4-48	10	台			
ナースステーション	水廻り含む					
G LED照明器具	下面開放 <sup>△</sup> -スライト 埋込 FHF32W2灯相当 公共施設型番:LRS3CC-4-65	15	台			
H LED照明器具	キッチンライト 壁面取付 FL20W1灯相当	4	台			
HCU						
H LED照明器具	キッチンライト 壁面取付 FL20W1灯相当	1	台			
I LED照明器具	下面開放 <sup>△</sup> -スライト 埋込 FHF32W3灯相当	4	台			
J LED照明器具	下面開放 <sup>△</sup> -スライト 埋込 FHF32W3灯相当 調光対応型	4	台			
調光用スイッチ	J LED照明器具用	2	台			
EPS(4-1)						
A LED照明器具	トコナ形 <sup>△</sup> -スライト 直付 FHF32W1灯相当 公共施設型番:LSS1-4-23	1	台			
搬送ホール						
G LED照明器具	下面開放 <sup>△</sup> -スライト 埋込 FHF32W2灯相当 公共施設型番:LRS3CC-4-65	2	台			
器材室(4-1)						
F LED照明器具	逆富士形 <sup>△</sup> -スライト 直付 FHF32W2灯相当 公共施設型番:LSS10-4-48	1	台			



電気設備工事 細目別内訳

市立病院		照明設備			照明器具	
名称	摘要	数量	単位	単価	金額	備考
EVホール	TELコナ含む					
A LED照明器具	トワ形ハースライト 直付 FHF32W1灯相当 公共施設型番:LSS1-4-23	9	台			
ナース休憩室	便所含む					
G LED照明器具	下面開放ハースライト 埋込 FHF32W2灯相当 公共施設型番:LRS3CC-4-65	1	台			
H LED照明器具	キッチンライト 壁面取付 FL20W1灯相当	1	台			
カンファレンス						
I LED照明器具	下面開放ハースライト 埋込 FHF32W3灯相当	2	台			
処置室						
H LED照明器具	キッチンライト 壁面取付 FL20W1灯相当	1	台			
I LED照明器具	下面開放ハースライト 埋込 FHF32W3灯相当	4	台			
汚物処理室						
H LED照明器具	キッチンライト 壁面取付 FL20W1灯相当	1	台			
K LED照明器具	下面開放ハースライト 埋込 FHF32W1灯相当 公共施設型番:LRS6-4-30	2	台			
PS(4-1)						
A LED照明器具	トワ形ハースライト 直付 FHF32W1灯相当 公共施設型番:LSS1-4-23	1	台			

電気設備工事 細目別内訳


市立病院		照明設備			照明器具	
名称	摘要	数量	単位	単価	金額	備考
器材室(4-2)						
F LED照明器具	逆富士形 <sup>△</sup> -スライト 直付 FHF32W2灯相当 公共施設型番:LSS10-4-48	1	台			
EPS(4-2)						
A LED照明器具	トナリ形 <sup>△</sup> -スライト 直付 FHF32W1灯相当 公共施設型番:LSS1-4-23	1	台			
患者説明						
G LED照明器具	下面開放 <sup>△</sup> -スライト 埋込 FHF32W2灯相当 公共施設型番:LRS3CC-4-65	2	台			
テイルム						
H LED照明器具	キッチンライト 壁面取付 FL20W1灯相当	1	台			
車椅子用便所						
K LED照明器具	下面開放 <sup>△</sup> -スライト 埋込 FHF32W1灯相当 公共施設型番:LRS6-4-30	1	台			
脱衣室						
L LED照明器具	下面開放 <sup>△</sup> -スライト 埋込 FHF32W2灯相当 防湿・防雨型 公共施設型番:LRS3MP/RP-4-46	1	台			
パントリー						
H LED照明器具	キッチンライト 壁面取付 FL20W1灯相当	1	台			
M LED照明器具	逆富士形 <sup>△</sup> -スライト 直付 FHF32W1灯相当 防湿・防雨型	2	台			



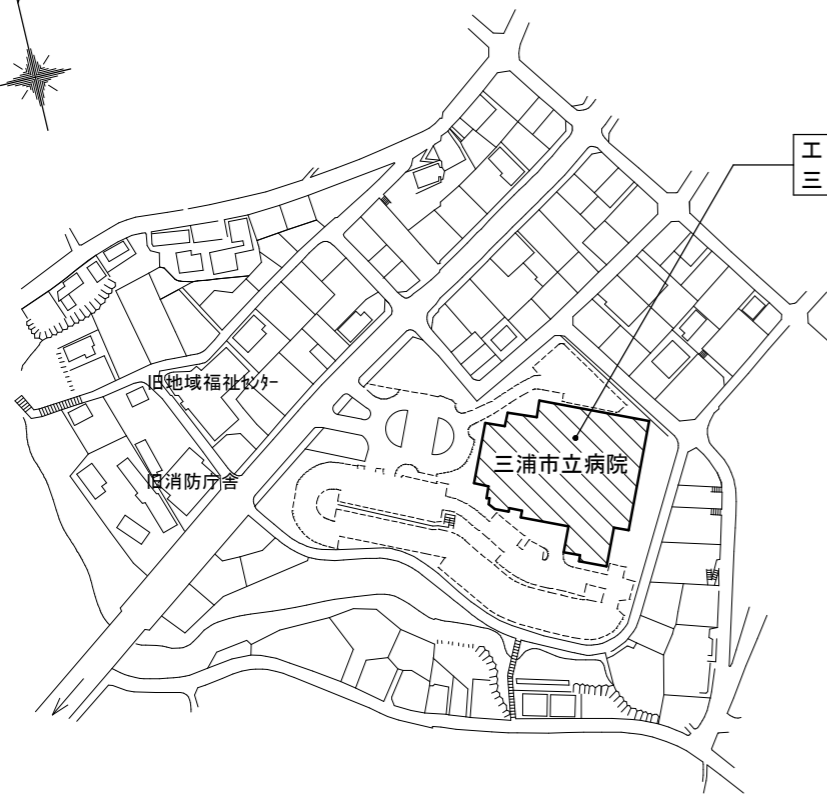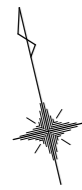

案内図

工事場所  
三浦市岬陽町4号33番

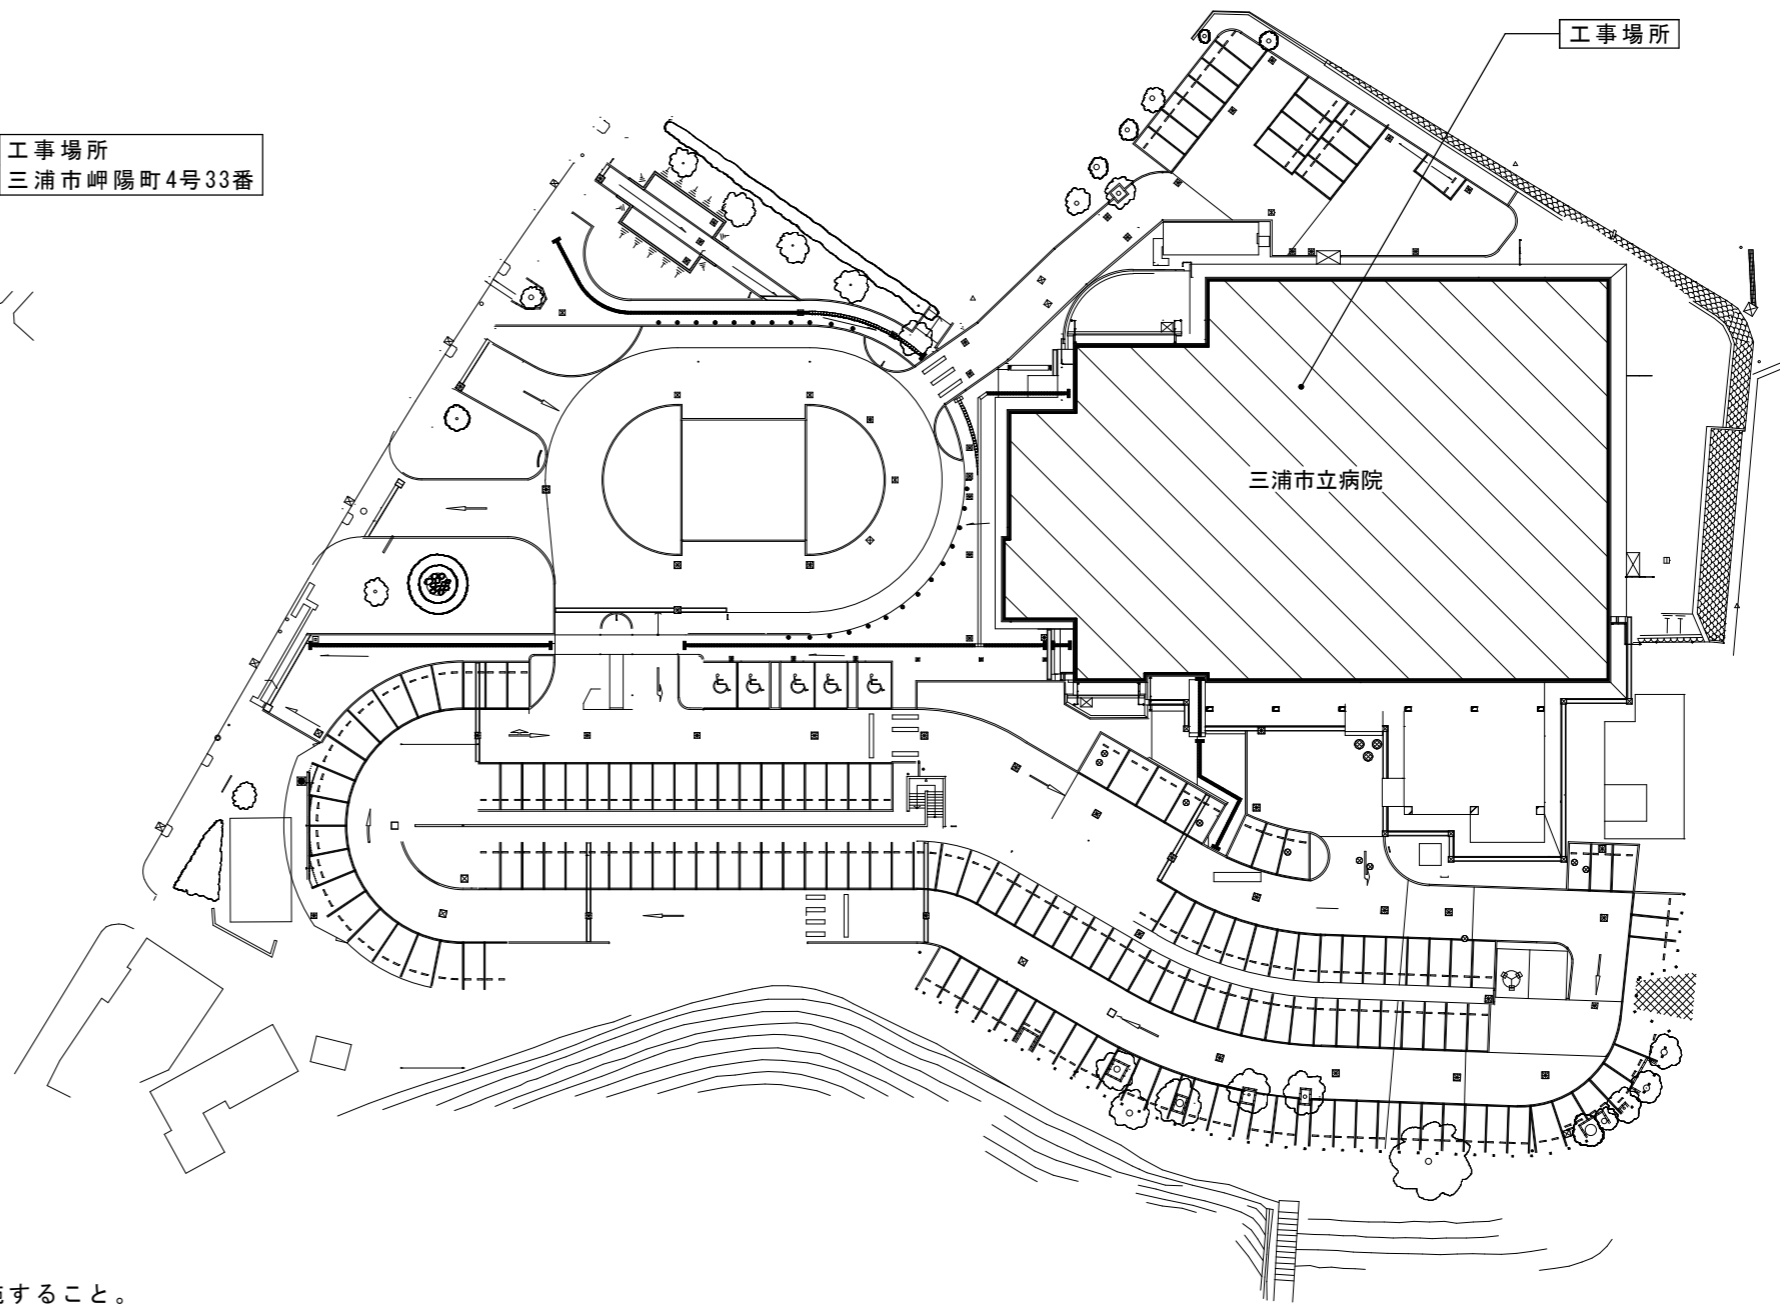

配置図 S=1:800

特記事項

・施工にあたっては、病院関係者と事前に日程を調整のうえ実施すること。



三浦市 総務部 財産管理課

神奈川県三浦市城山町1-1 TEL 046-882-1111

課長	課員	設計	特記 公共建築工事標準仕様書 (電気設備工事編) 公共建築改修工事標準仕様書 (電気設備工事編)	工事名称 三浦市立病院4階LED化更新工事	日付 R8.5	図面No. 1/3
				図面名称 案内図, 配置図	縮尺 NoScale, 1/800	

A	トワ形へーすライト 直付	28台	B	処置灯 埋込 首振30度	47台	C	ブラケット 壁面取付	17台	D	ブラケット 壁面取付	47台	E	下面ハネルへーすライト口600 埋込	1台
 <p>FHF32W1灯相当 公共施設型番:LSS1-4-23 参考型番:東芝ライテック LEKT407253N-LS9 W70×L1223</p>			 <p>JD90W1灯相当 参考型番:東芝ライテック LEDD-09323ML-LD9 埋込穴φ150</p>			 <p>IL60W2灯相当 ランプ共 参考型番:東芝ライテック LEDB88801 参考ランプ:東芝ライテック LDA8L-G60W2 W435×H105×D187</p>			 <p>IL60W1灯相当 参考型番:東芝ライテック LEDB85005 参考ランプ:東芝ライテック LDF4L-HGX/C7/5/2 □125×D72</p>			 <p>FHP45W3灯相当 参考型番:東芝ライテック LEKR760901FN-LD9 埋込穴口600</p>		
F	逆富士形へーすライト 直付	12台	G	下面開放へーすライト 埋込	20台	H	キッチンライト 壁面取付	10台	I	下面開放へーすライト 埋込	10台	J	下面開放へーすライト 埋込	4台
 <p>FHF32W2灯相当 公共施設型番:LSS10-4-48 参考型番:東芝ライテック LEKT423523N-LS9 W230×L1250</p>			 <p>FHF32W2灯相当 公共施設型番:LRS3CC-4-65 参考型番:東芝ライテック LEKR423693N-LS9 埋込穴W220×L1235</p>			 <p>FL20W1灯相当 参考型番:東芝ライテック LEDB87005N-LS W450×H55×D77</p>			 <p>FHF32W3灯相当 参考型番:パナソニック XFX400VEWLE9 W328×L1274×H100</p>			 <p>FHF32W3灯相当 調光対応型 参考型番:パナソニック XFX400VEWLR9 W328×L1274×H100</p>		
K	下面開放へーすライト 埋込	3台	L	下面開放へーすライト 埋込	1台	M	逆富士形へーすライト 直付	2台	N	逆富士形へーすライト 直付	2台	<p>・参考器具と同等以上の性能を有するものとする。</p>		
 <p>FHF32W1灯相当 公共施設型番:LRS6-4-30 参考型番:東芝ライテック LEKR415323N-LS9 埋込穴W150×L1235</p>			 <p>FHF32W2灯相当 防湿・防雨型 公共施設型番:LRS3MP/RP-4-46 参考型番:東芝ライテック LEKRW422524SN-LS9 埋込穴W220×L1257</p>			 <p>FHF32W1灯相当 防湿・防雨型 参考型番:東芝ライテック LEKTW412254N-LS9 W120×L1250</p>			 <p>FHF32W2灯相当 防湿・防雨型 参考型番:東芝ライテック LEKTW423524N-LS9 W230×L1250</p>					



三浦市 総務部 財産管理課

神奈川県三浦市城山町1-1 TEL 046-882-1111

課長	課員	設計	特記	工事名称	日付	図面No.
			公共建築工事標準仕様書 (電気設備工事編) 公共建築改修工事標準仕様書 (電気設備工事編)	三浦市立病院4階LED化更新工事	R8.5	2/3
				図面名称	縮尺	
				電灯姿図(参考)	NoScale	

