

令和 8 年 度

三 浦 市 立 初 声 中 学 校 校 舎 LED 化 改 修 工 事

設 計 書

教 育 部 教 育 総 務 課

令和 8 年 度				三浦市立初声中学校校舎LED化改修工事				課長	G	L	照査	検算	設計	
金額		円												
予算科目		款	9	項	3	目	1	節	14					
担当課		教育総務課					工事場所		三浦市初声町下宮田3622					
工事内容	本工事は、初声中学校校舎の照明をLED化改修工事するもの。													
工事概要	照明器具 A	Hf32×2灯 直付 学校教室用 LSS7-4-38				72 個								
	照明器具 B	Hf32×1灯 逆富士 直付LSS10-4-23				58 個								
	照明器具 C	Hf32×2灯 逆富士 直付LSS10-4-48				130 個								
	照明器具 D	Hf16×1灯 逆富士 直付LSS9-2-15				7 個								
	照明器具 E	Hf16×2灯 逆富士 直付LSS10-2-30				12 個								
	照明器具 F	Hf32×2灯 下面開放 グレア抑制 直付LSS6-4-41				41 個								
	照明器具 G	Hf32×1灯 下面開放 埋込				22 個								
	照明器具 H	Hf32×2灯 下面開放 埋込LRS20-4-48				30 個								
	照明器具 I	Hf32×2灯 下面開放 埋込連結				70 個								
	照明器具 J	Hf32×1灯 黒板灯 直付LSS13-4-29				22 個								
	照明器具 K	Hf32×1灯 黒板灯 天吊LSS13-4-29				22 個								
	照明器具 L	Hf16×1灯 階段灯 直付				3 個								
	照明器具 M	FL20×1灯 ブラケット 直付				3 個								
	照明器具 N	FL20×1灯 ブラケット 直付 防湿防雨形LBF3MP/RP-2-06				25 個								
	照明器具 O	FHT24 ダウンライトφ175				8 個								
摘要														

内 訳 書

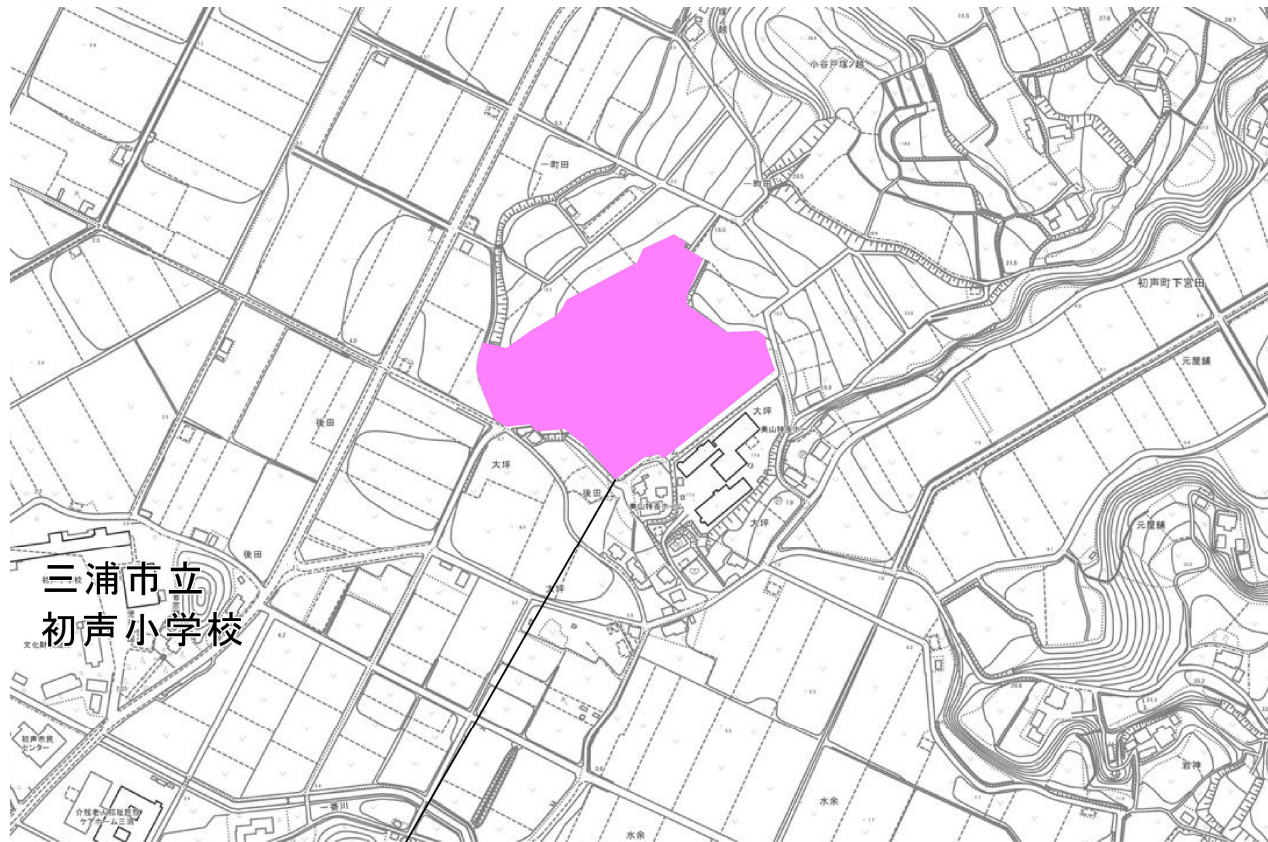
工 事 名 称 三浦市立初声中学校校舎LED化改修工事

設 計 金 額 ￥

名 称	品 質 寸 法	数 量	単 位	単 価	金 額	摘 要
1. 直接工事費		1	式			
計						
共通費						
2. 共通仮設費		1	式			
3. 現場管理費		1	式			
4. 一般管理費		1	式			
計						
合 計						
消 費 税 等 相 当 額						
総 合 計						


名 称	品 質 寸 法	数 量	単 位	単 価	金 額	摘 要
照明器具 A	Hf32×2灯 直付 学校教室用 LSS7-4-38	72	個			材工共
照明器具 B	Hf32×1灯 逆富士 直付 LSS10-4-23	58	個			材工共
照明器具 C	Hf32×2灯 逆富士 直付 LSS10-4-48	130	個			材工共
照明器具 D	Hf16×1灯 逆富士 直付 LSS9-2-15	7	個			材工共
照明器具 E	Hf16×2灯 逆富士 直付 LSS10-2-30	12	個			材工共
照明器具 F	Hf32×2灯 下面開放 グレア抑制 直付 LSS6-4-41	41	個			材工共
照明器具 G	Hf32×1灯 下面開放 埋込	22	個			材工共
照明器具 H	Hf32×2灯 下面開放 埋込 LRS20-4-48	30	個			材工共
照明器具 I	Hf32×2灯 下面開放 埋込連結	70	個			材工共
照明器具 J	Hf32×1灯 黒板灯 直付 LSS13-4-29	22	個			材工共
照明器具 K	Hf32×1灯 黒板灯 天吊 LSS13-4-29	22	個			材工共
照明器具 L	Hf16×1灯 階段灯 直付	3	個			材工共
照明器具 M	FL20×1灯 ブラケット 直付	3	個			材工共
照明器具 N	FL20×1灯 ブラケット 直付 防湿防雨形 LBF3MP/RP-2-06	25	個			材工共
照明器具 O	FHT24 ダウンライトφ175	8	個			材工共
消耗品費		1	式			材工共

名 称	品 質 寸 法	数 量	単 位	単 価	金 額	摘 要
照明器具L用点検リモコン		1	個			材工共
撤去費	照明器具,電線類等含む	1	式			
埋込スイッチ取替	1P15A×2 ボックス共	1	式			材工共
合成樹脂製線ぴ	3 号	1.5	m			材工共
ケーブル	EM-EEF1.6-2C	15.6	m			材工共
処分費		1	式			
運搬費	積込等含む	1	式			
小計						



三浦市立初声中学校
住所：三浦市初声町下宮田3622

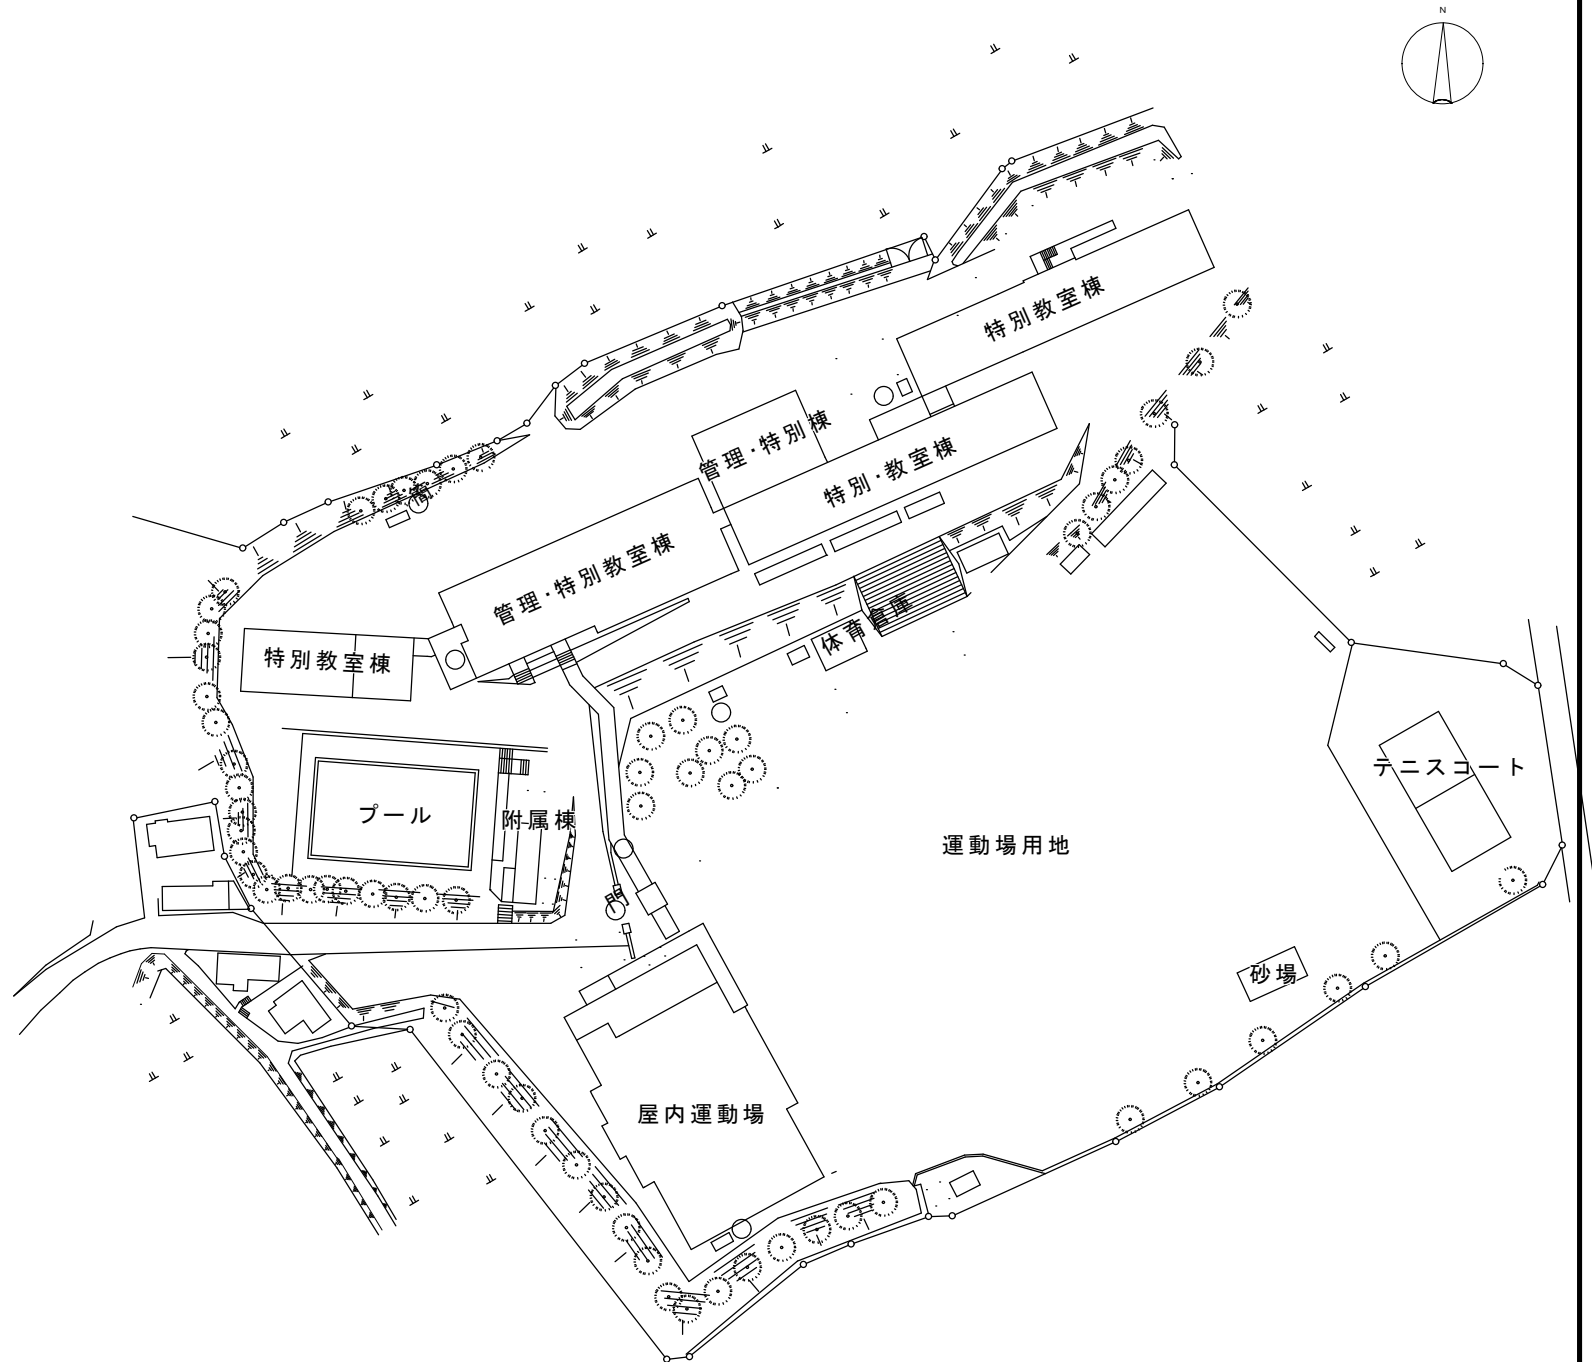案内図 No Scale



配置図 S=1/1200



三浦市 教育部 教育総務課

神奈川県三浦市城山町1-1 TEL 046-882-1111

課長

G L

課員

設計

特記

公共建築工事標準仕様書
電気設備工事編
公共建築改修工事標準仕様書
電気設備工事編
その他関係法令等

工事名称

三浦市立初声中学校校舎LED化改修工事

図面名称

案内図、配置図

日付

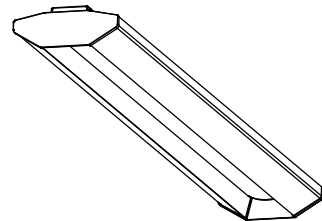
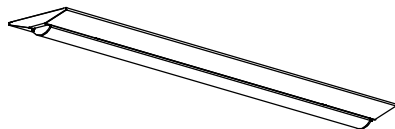
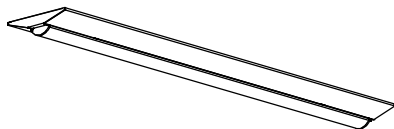
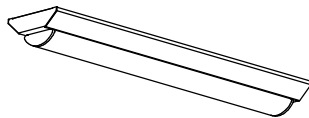
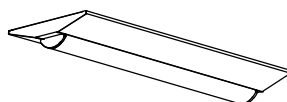
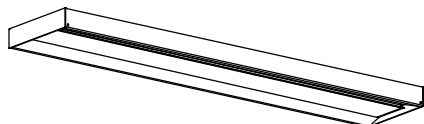
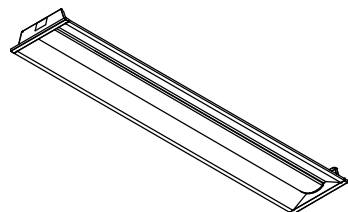
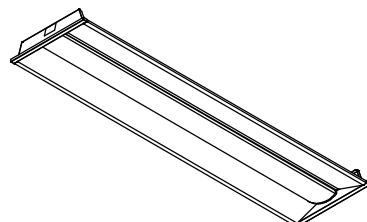
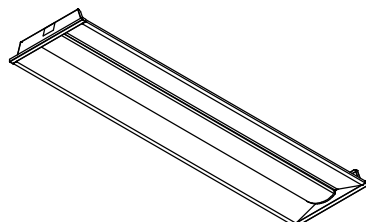
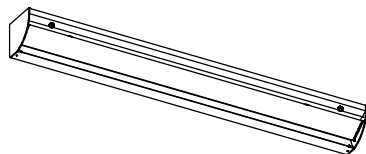
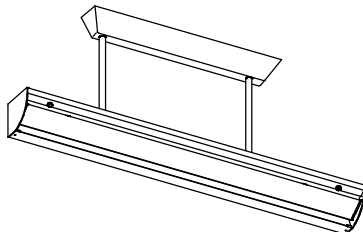
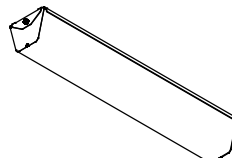
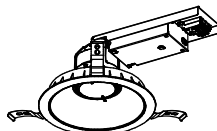
R8. 8

図面NO

1/8

縮尺

No Scale, 1/1200

A	へーすらいと 直付 学校教室用	72個	B	逆富士形へーすらいと 直付	58個	C	逆富士形へーすらいと 直付	130個	D	逆富士形へーすらいと 直付	7個	E	逆富士形へーすらいと 直付	12個	F	下面開放形へーすらいと 直付	41個
																	
Hf32W2灯相当 公共施設型番:LSS7-4-38 参考型番:東芝ライテック LEKT420523N-LS9 W203×L1, 267×H83			Hf32W1灯相当 公共施設型番:LSS10-4-23 参考型番:東芝ライテック LEKT423253N-LS9 W230×L1, 250×H53			Hf32W2灯相当 公共施設型番:LSS10-4-48 参考型番:東芝ライテック LEKT423523N-LS9 W230×L1, 250×H53			Hf16W1灯相当 公共施設型番:LSS9-2-15 参考型番:東芝ライテック LEKT212164N-LS9 W120×L632×H53			Hf16W2灯相当 公共施設型番:LSS10-2-30 参考型番:東芝ライテック LEKT223324N-LS9 W230×L632×H53			Hf32W2灯相当 公共施設型番:LSS6-4-41 参考型番:東芝ライテック LEET-42501-LS9+LEEM-40523N-DG W250×L1, 226×H54		
G	下面開放形へーすらいと 埋込	22個	H	下面開放形へーすらいと 埋込	30個	I	下面開放形へーすらいと 埋込連結	70個	J	へーすらいと 直付 黒板灯	22個	K	へーすらいと 天吊 黒板灯	22個	L	へーすらいと 直付 階段灯	3個
																	
Hf32W1灯相当 参考型番:東芝ライテック LEKR419253N-LS9 W190×L1, 257×H65			Hf32W2灯相当 公共施設型番:LRS20-4-48 参考型番:東芝ライテック LEKR430523N-LS9 W300×L1, 257×H65			Hf32W2灯相当 参考型番:東芝ライテック LEKR430523J1N-LS9 W300×L1, 257×H65			Hf32W1灯相当 公共施設型番:LSS13-4-29 参考型番:東芝ライテック LEKT414323N-LS9 W120×L1, 228×H120			Hf32W1灯相当 公共施設型番:LSS13-4-29 参考型番:東芝ライテック LEKT414323N-LS9+PW-435K W120×L1, 228×H120 吊下げ長(L)485～505			Hf16W1灯相当 参考型番:東芝ライテック LEKSS24163N-LS W163×L778×H97 常時:LED点灯, 非常時:本体組込LED点灯 非常灯認定番号:LAL E-041 型式認定番号:3AE-1054		
M	フ ラ ケ ッ ト 壁 面	3個	N	フ ラ ケ ッ ト 壁 面	25個	O	LEDユニット交換形タ ウ ン ラ イ ト	8個									
															・ 参考器具と同等以上の性能を有すること。		
FL20W1灯相当 参考型番:東芝ライテック LEDB87007N-LS W77×L450×H55			FL20W1灯相当 公共施設型番:LBF3MP/RP-2-06 参考型番:東芝ライテック LEKBW209081N-LS9 W120×L673×H95 防湿・防雨形			FHT24形器具相当 参考型番:東芝ライテック LEKD103026N-LS9 φ175×109											



三浦市 教育部 教育総務課

神奈川県三浦市城山町1-1 TEL 046-882-1111

課 長

G L

課 員

設 計

特記

公共建築工事標準仕様書
電気設備工事編
公共建築改修工事標準仕様書
電気設備工事編
その他関係法令等

工事名称

三浦市立初声中学校校舎LED化改修工事

図面名称

電動姿図(参考図)

日付

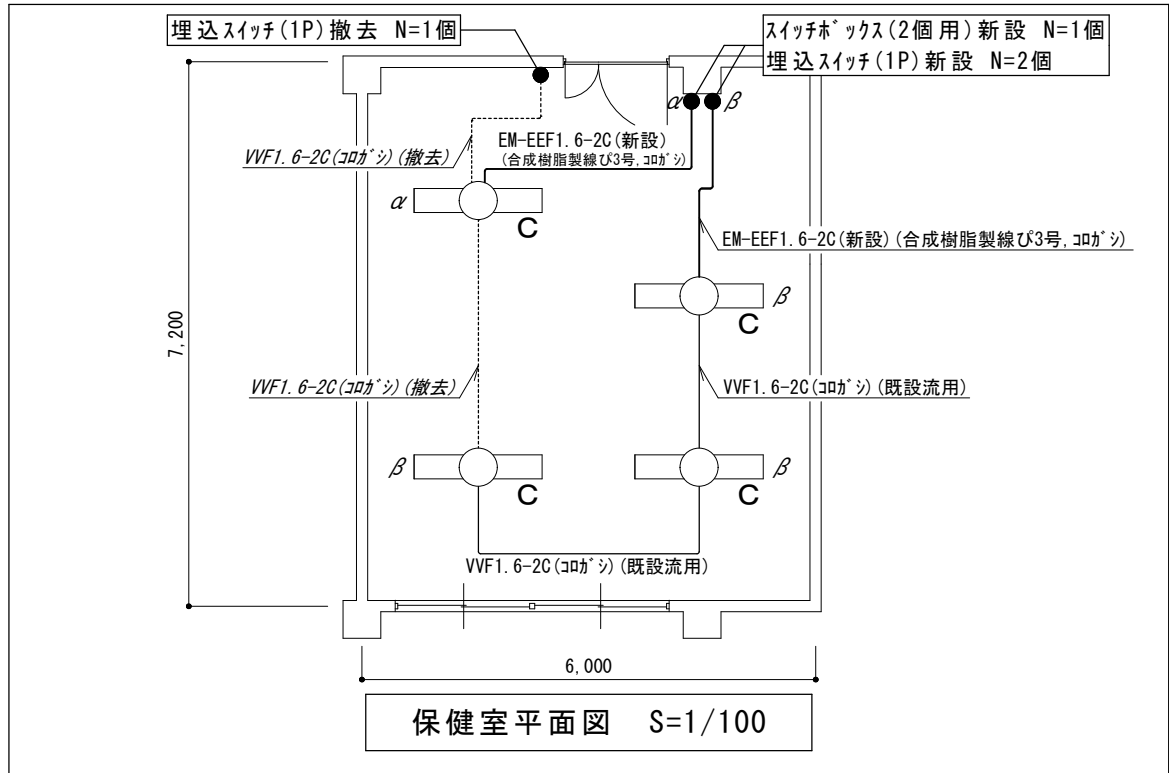
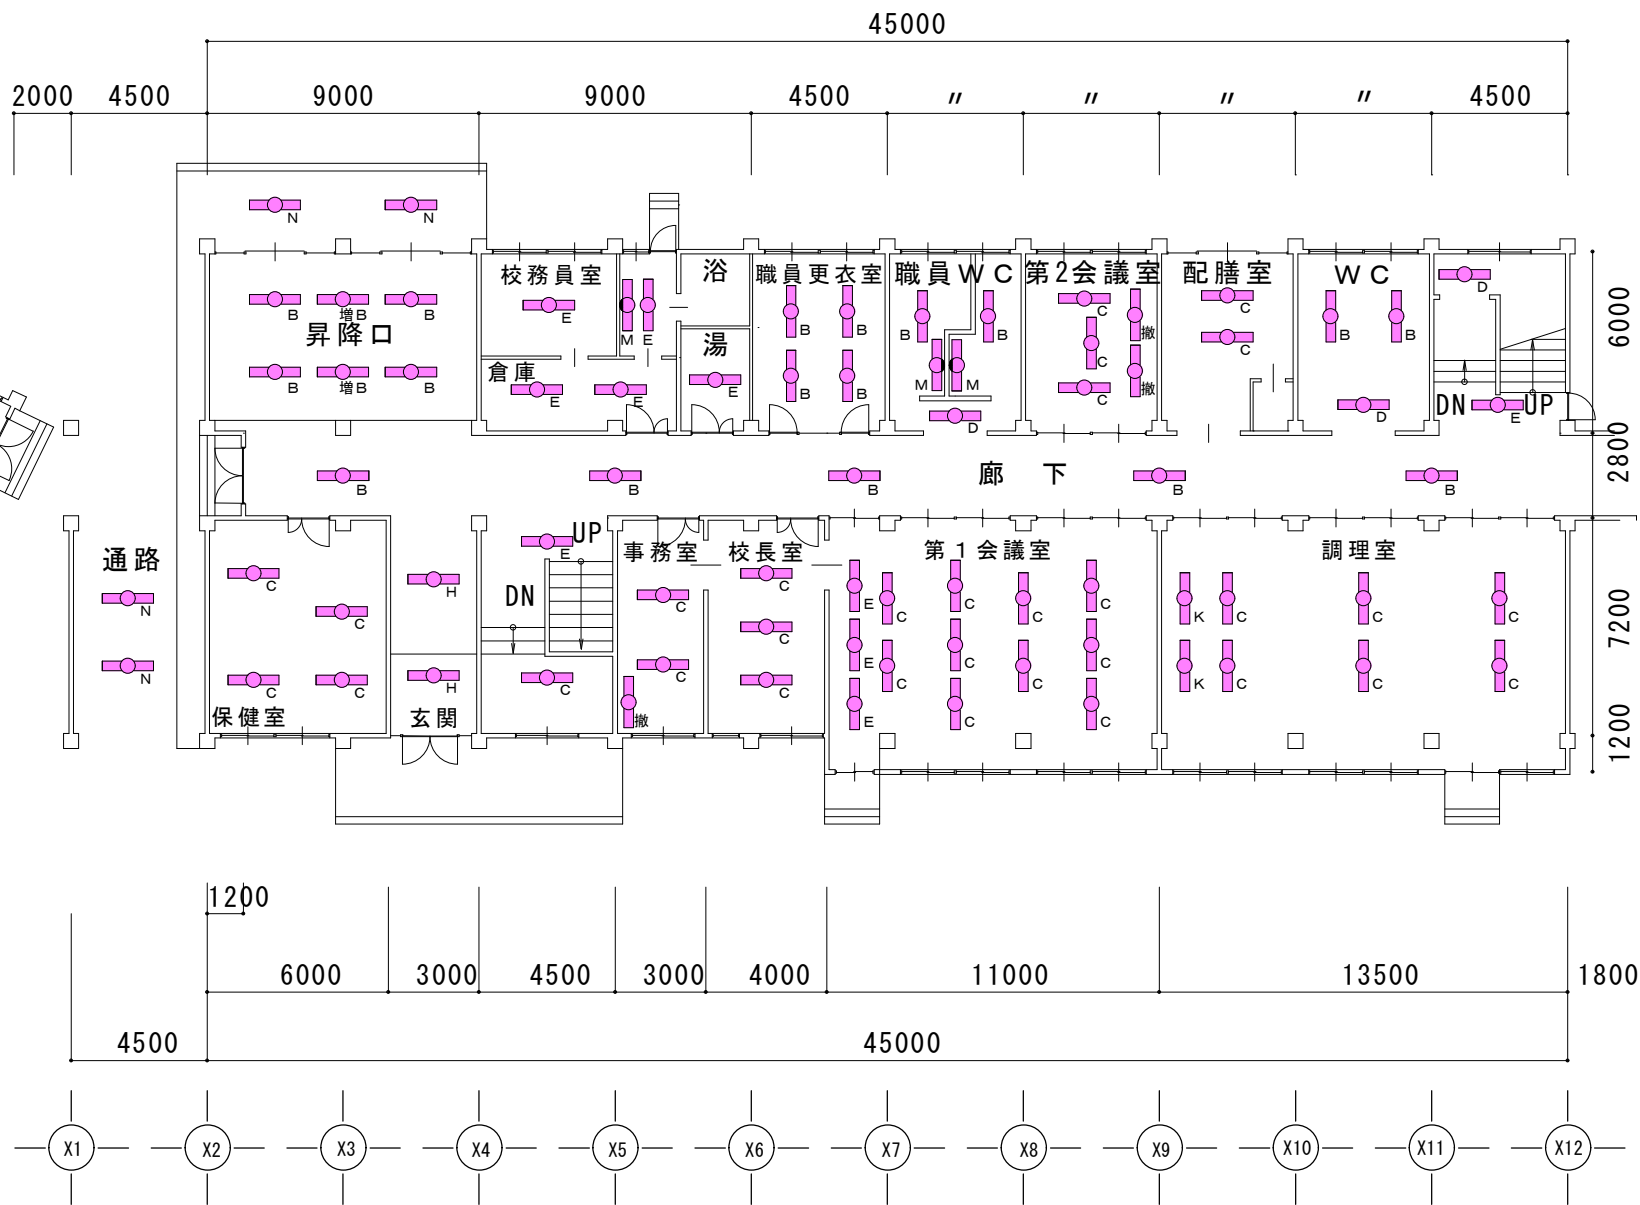
R8. 8

図面NO

2/8


縮尺

No Scale




1 階西側平面図 S=1/250

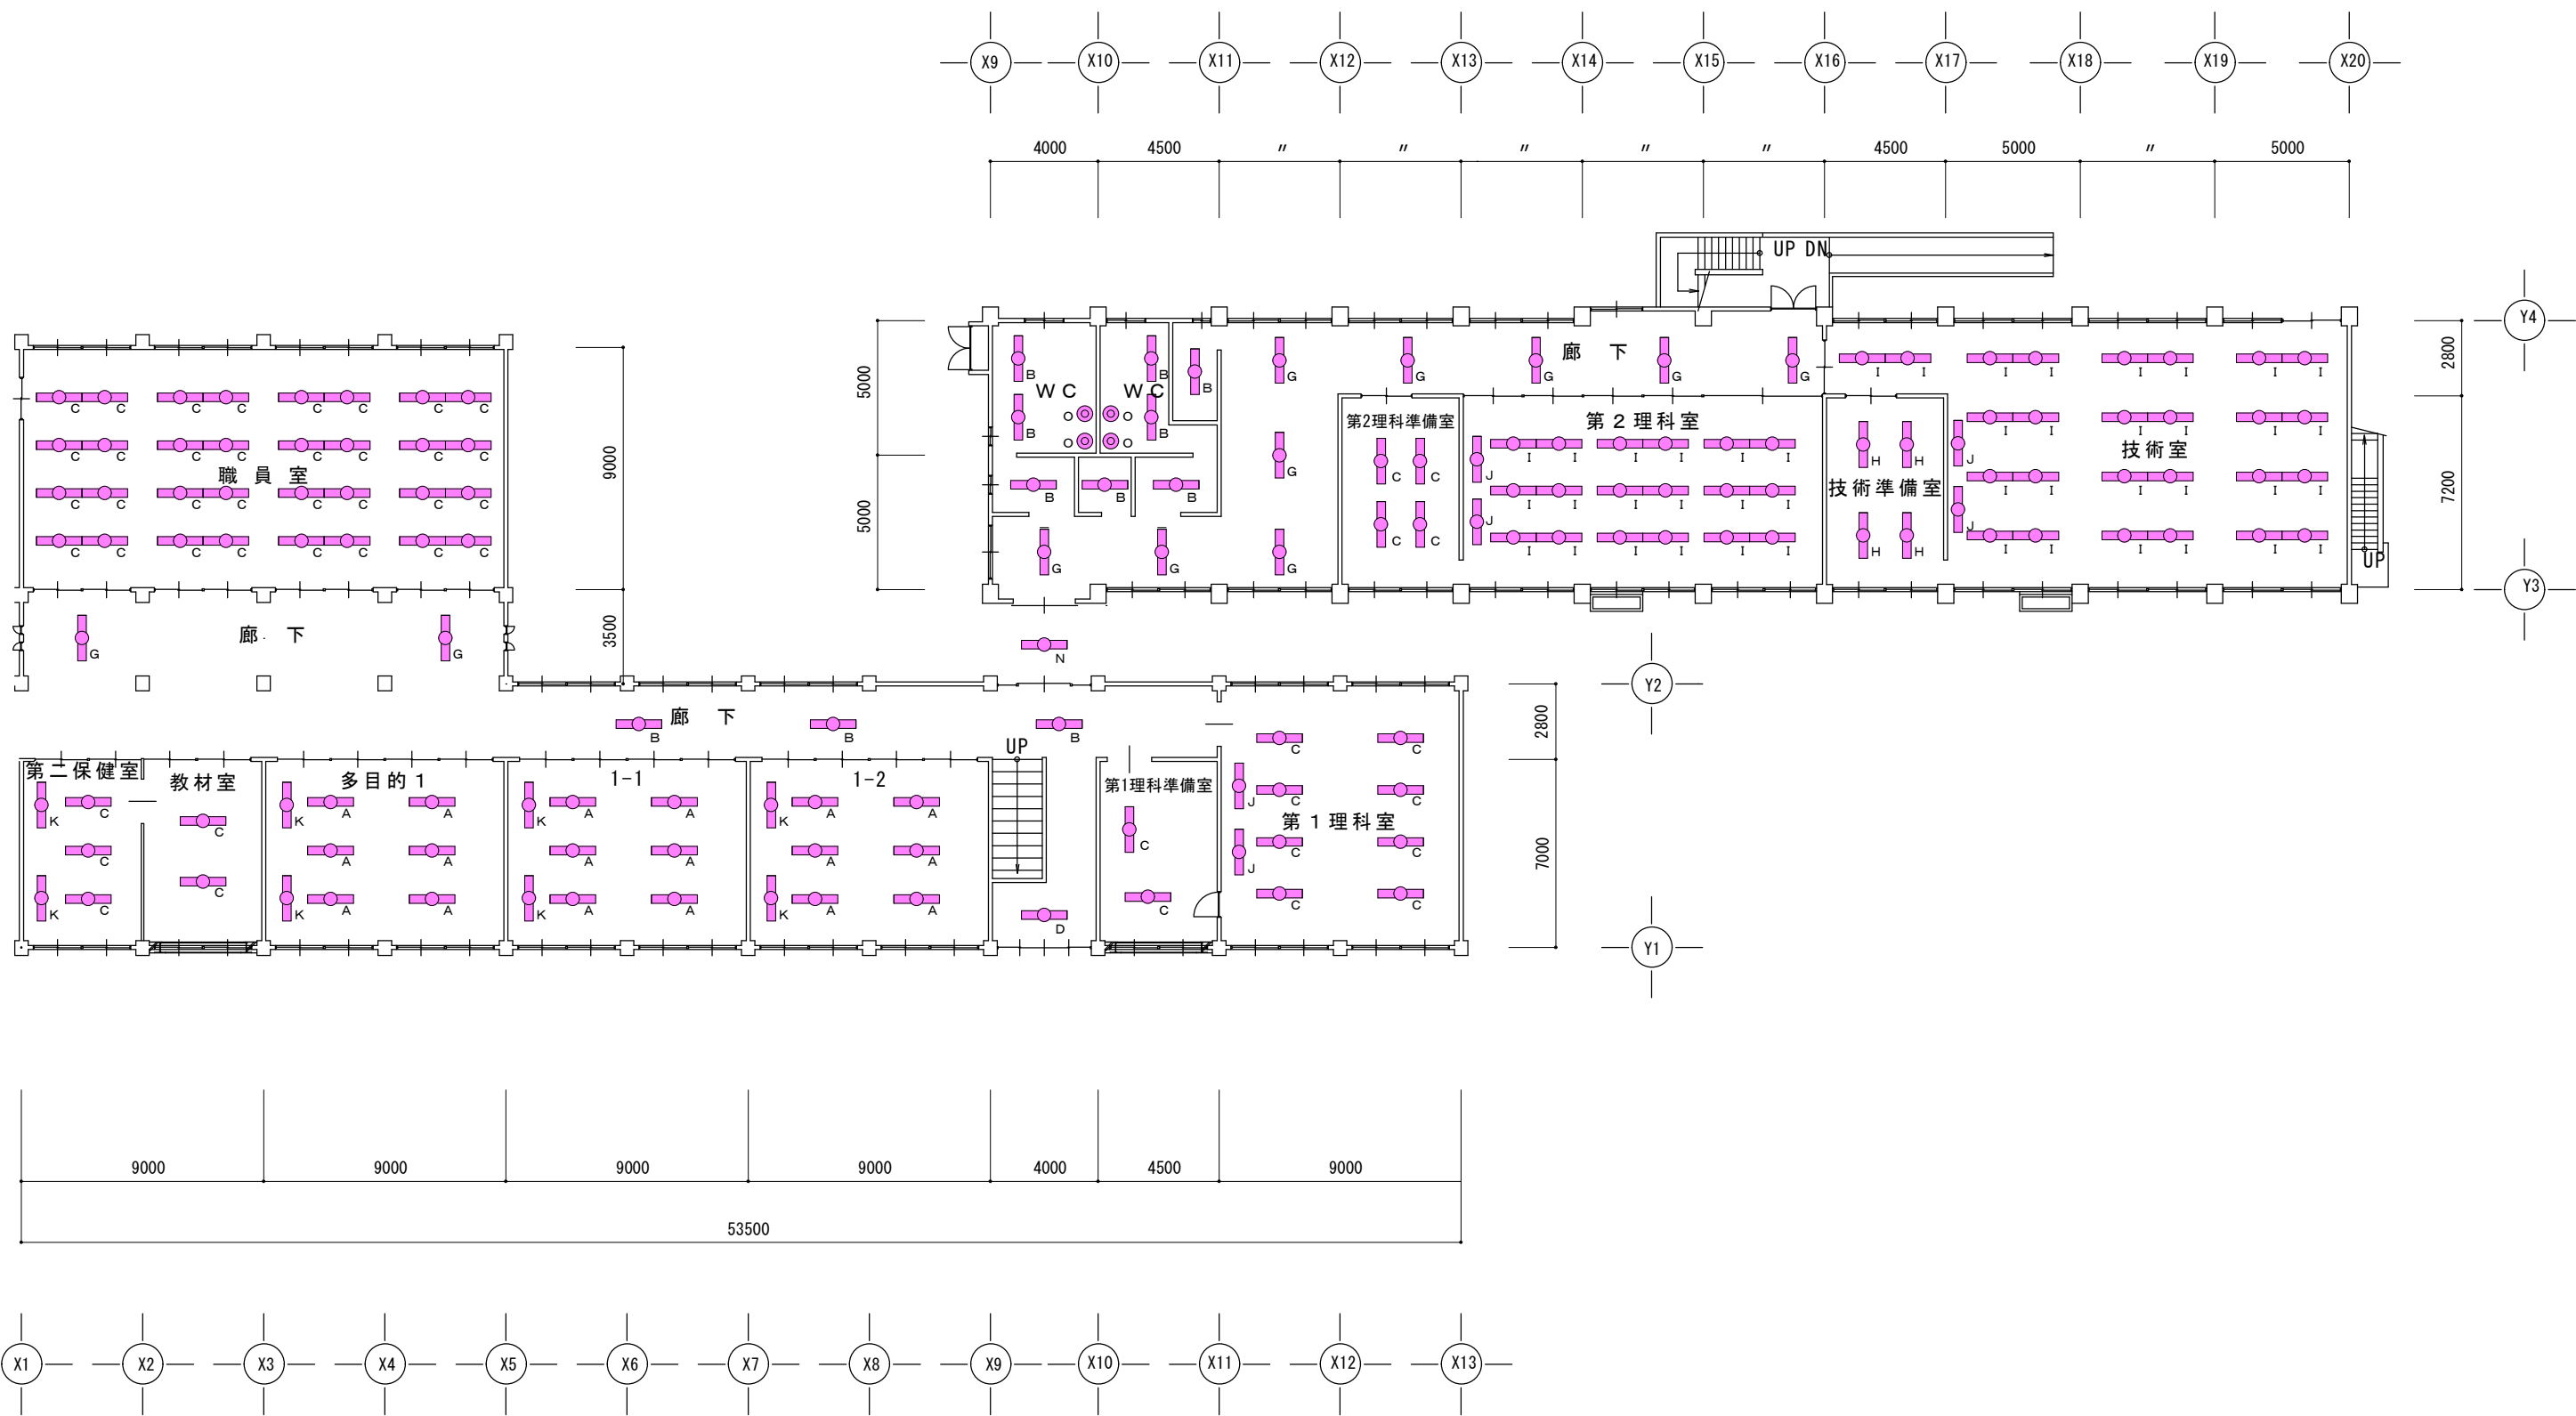※「増」は、照明の増設を示し、「撤」は、照明の撤去を示す。
※「増」、「撤」の表記が無い照明は、単純更新とする。



1 階東側平面図 S=1/250

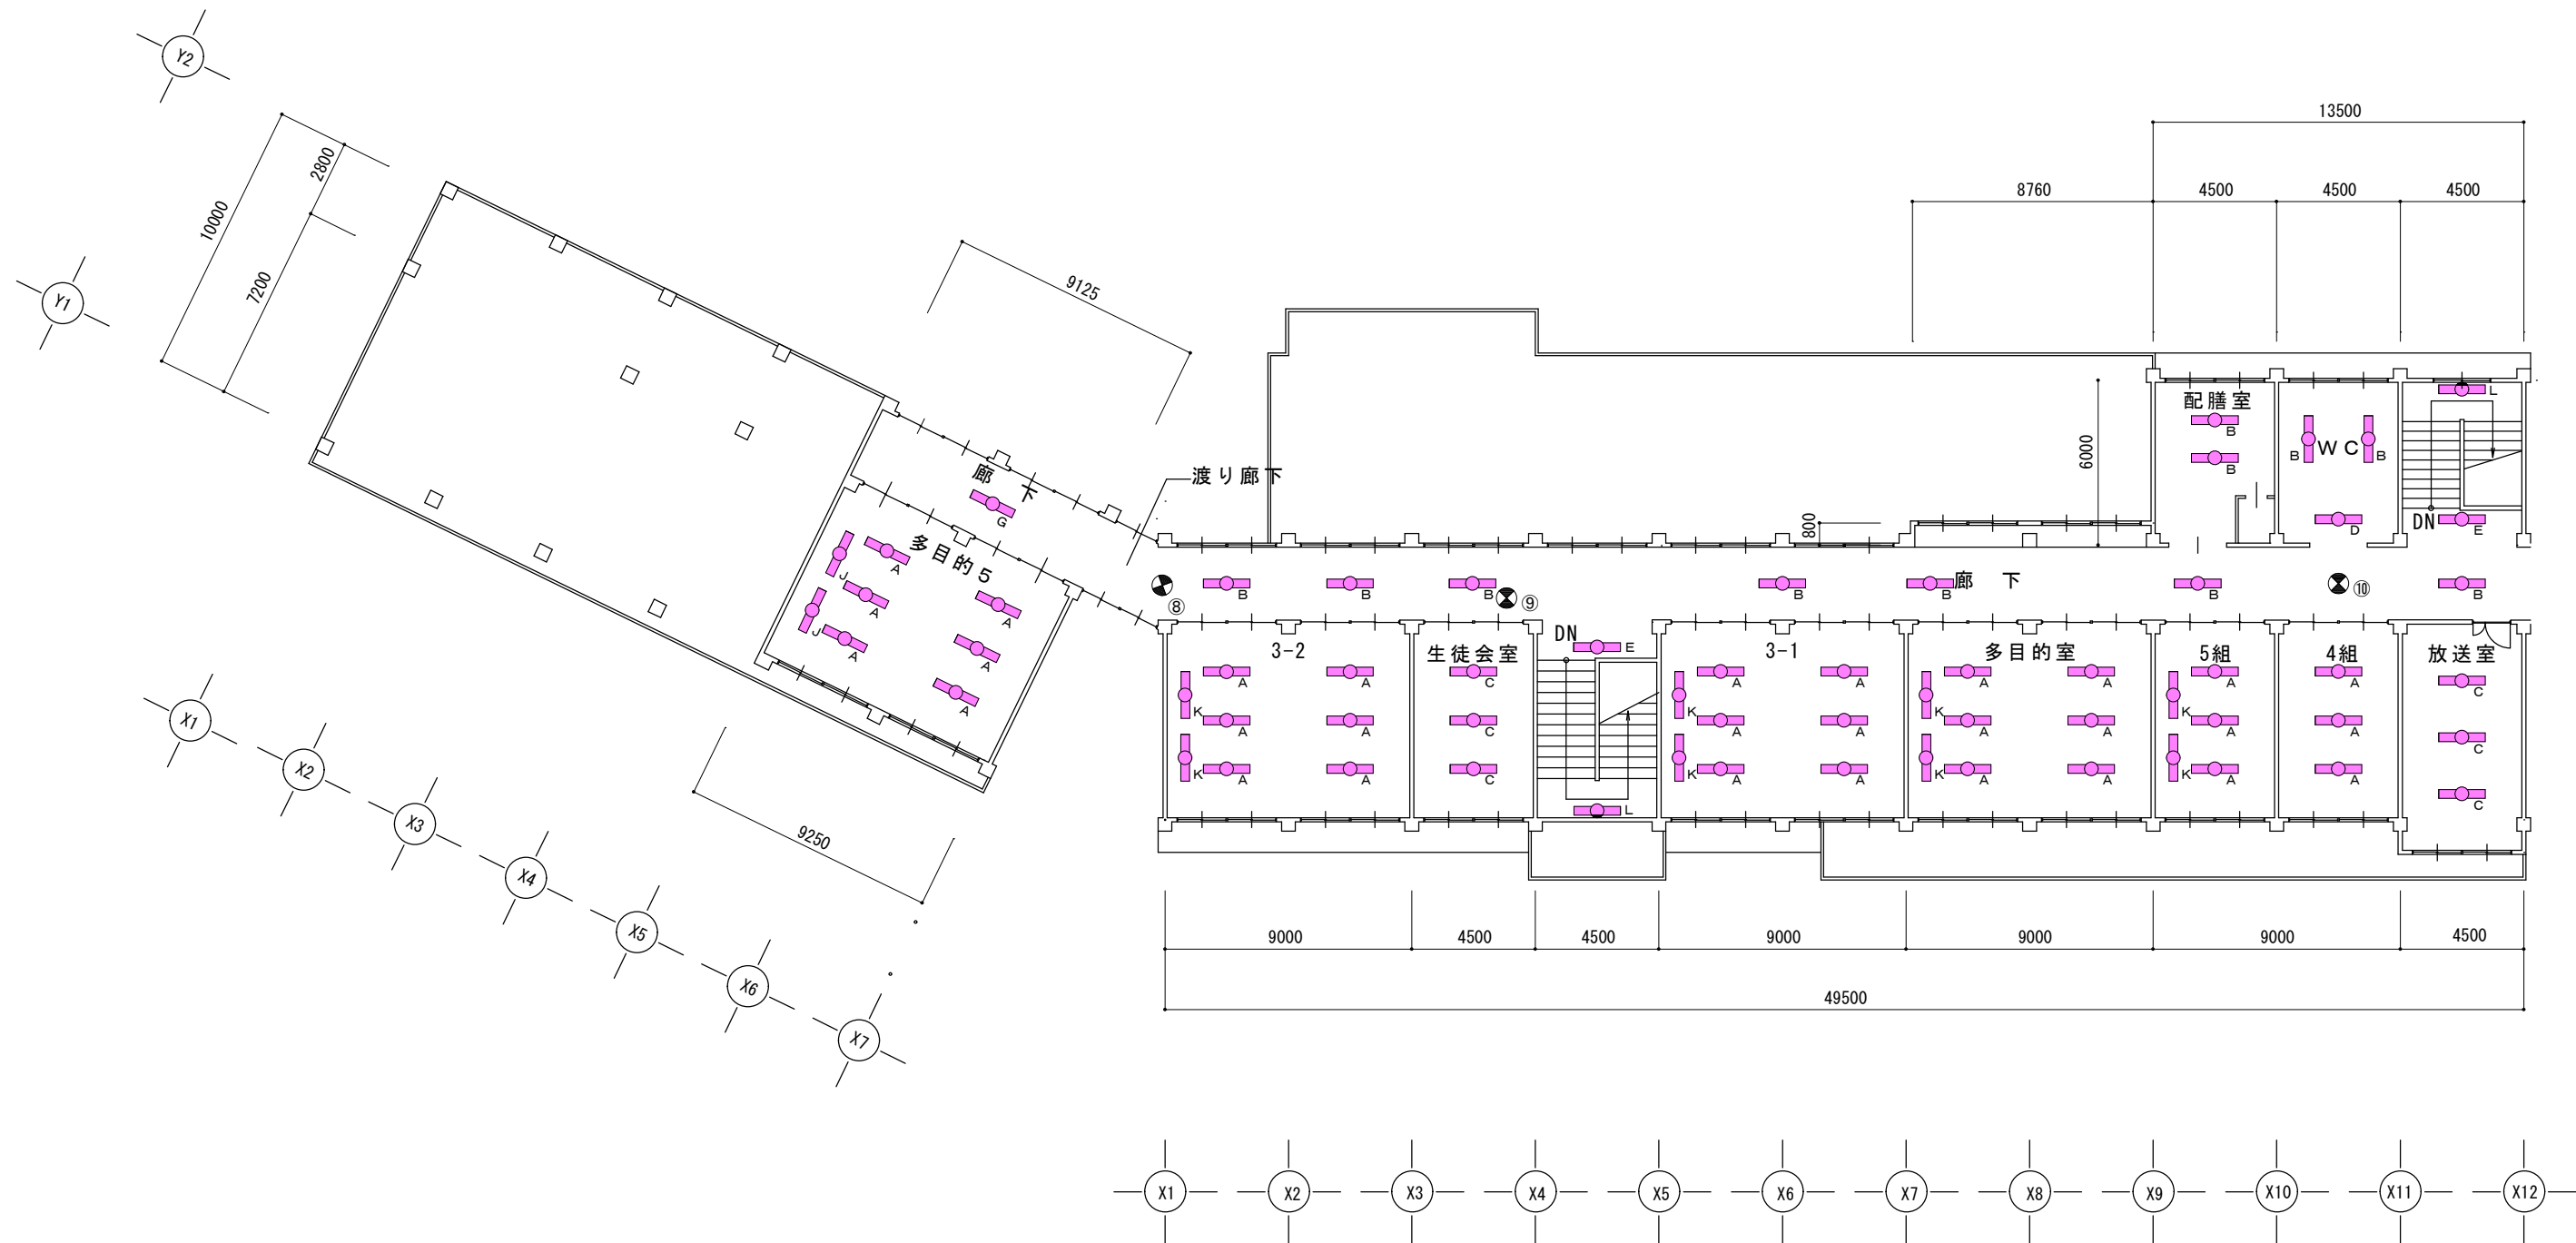


2 階西側平面図 S=1:250



2 階東側平面図 S=1/250

 三浦市 教育部 教育総務課 神奈川県三浦市城山町1-1 TEL 046-882-1111	課 長	G L	課 員	設 計	特記	工事名称	日付	図面NO
					公共建築工事標準仕様書 電気設備工事編 公共建築改修工事標準仕様書 電気設備工事編 その他関係法令等	三浦市立初声中学校校舎LED化改修工事 図面名称 2階東側平面図	R8. 8 縮尺 1/250	6/8

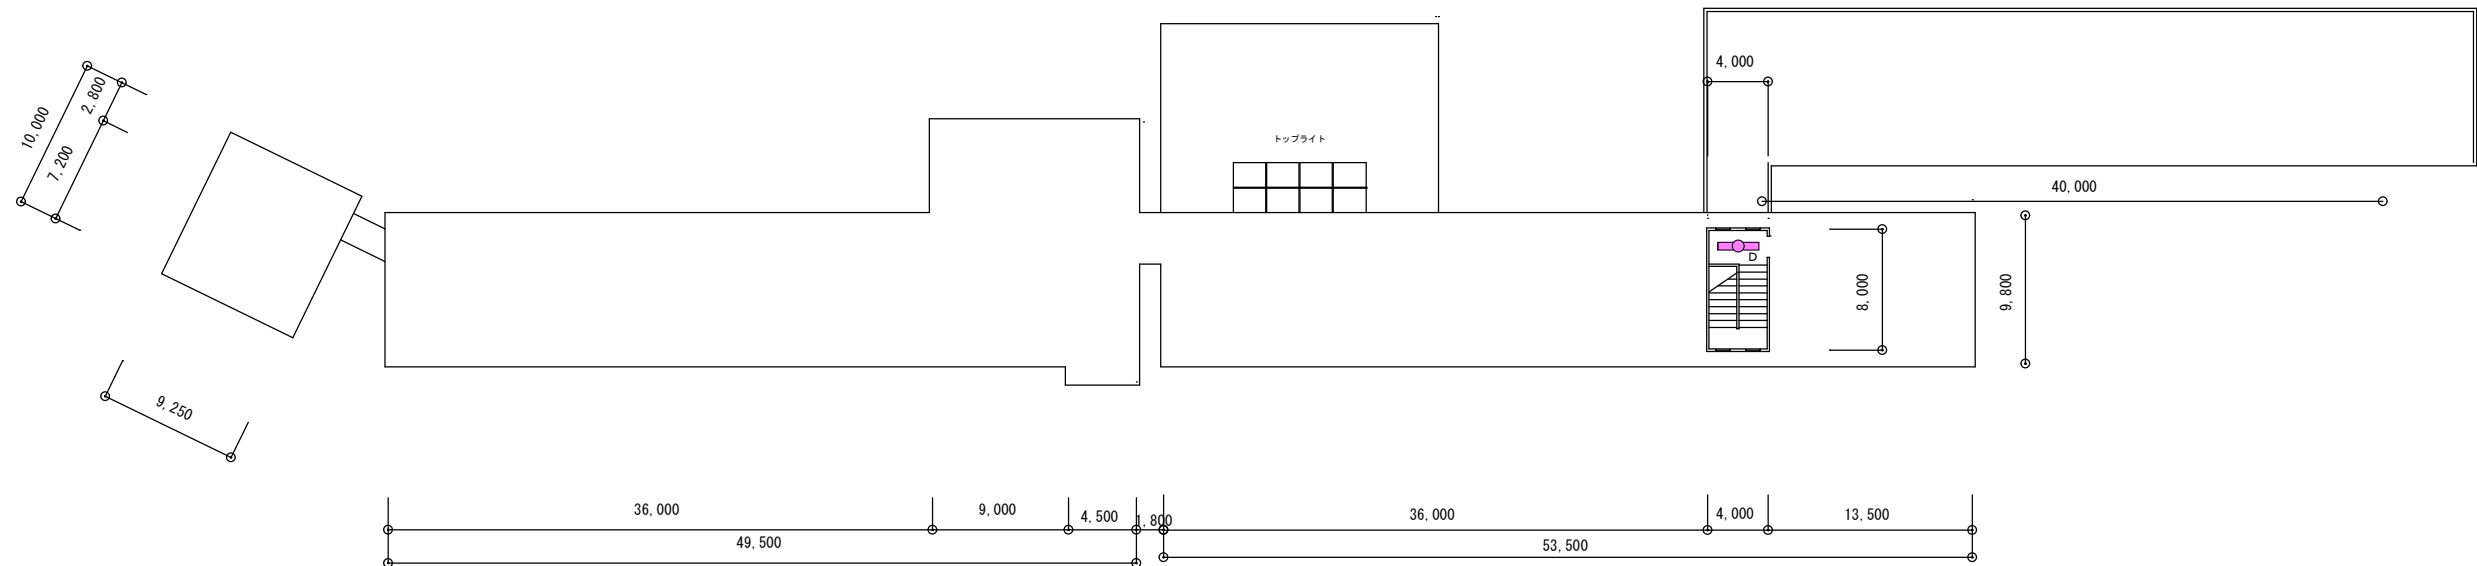

屋上平面図 S=1/500



三浦市 教育部 教育総務課


神奈川県三浦市城山町1-1 TEL 046-882-1111

課 長	G L	課 員	設 計

特記
公共建築工事標準仕様書
電気設備工事編
公共建築改修工事標準仕様書
電気設備工事編
その他関係法令等

工事名称	三浦市立初声中学校校舎LED化改修工事
図面名称	屋上平面図

日付	R8. 8	図面NO	7/8
縮尺	1/500		

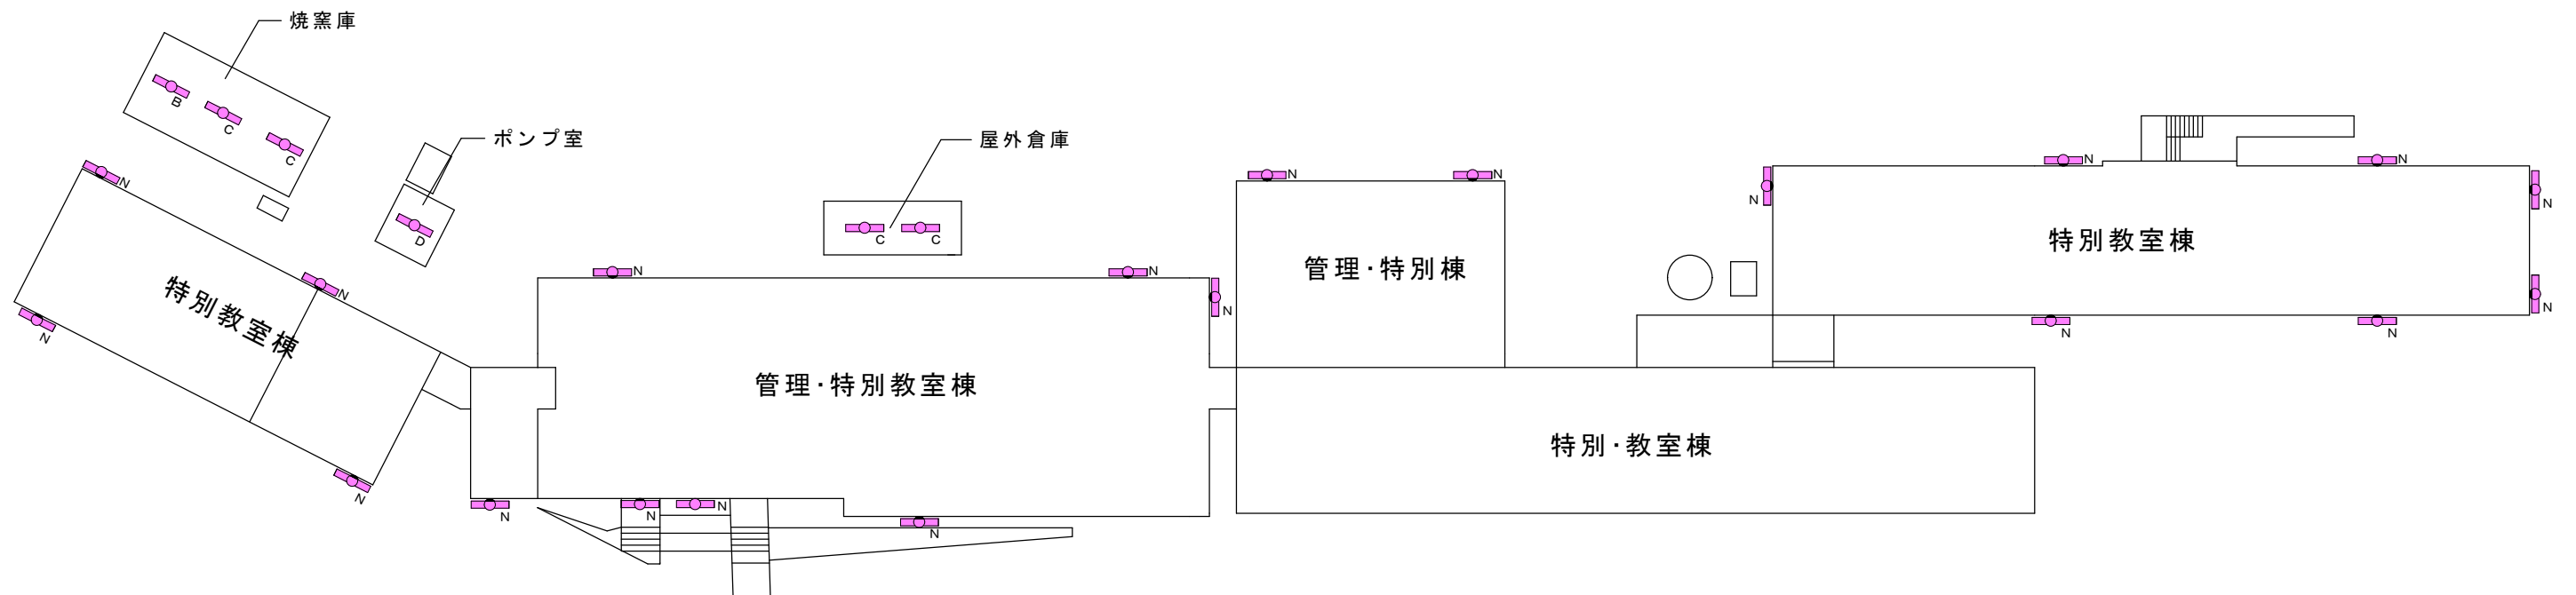

配置図（外構照明） S=1/450



三浦市 教育部 教育総務課

神奈川県三浦市城山町1-1 TEL 046-882-1111

課 長	G L	課 員	設 計

特記
公共建築工事標準仕様書
電気設備工事編
公共建築改修工事標準仕様書
電気設備工事編
その他関係法令等

工事名称
三浦市立初声中学校校舎LED化改修工事
図面名称
配置図（外構照明）

日付	図面NO
R8. 8	8/8
縮尺	1/450