令 和 7 年 度

三 浦 市 立 南 下 浦 中 学 校 屋 上 防 水 修 繕

設　計　書

教 育 部 教 育 総 務 課

令和７年度	三浦市立南下浦中学校屋上防水修繕	課長	G　L	照査	検算	設計

金額	円							
予算科目	款	9	項	3	目	1	節	10
担当課名	教育総務課		修繕場所	三浦市南下浦町金田206番地				

修繕内容	本修繕は、三浦市立南下浦中学校屋上の防水修繕を行うもの。

修繕概要

1．防水工事

塗膜防水	X-2 密着工法 平場 保護塗装共	651 ㎡
塗膜防水	X-2 密着工法 立上り 保護塗装共	50.9 ㎡

摘要

三　浦　市

内　　訳　　書

修 繕 名 称　三 浦 市 立 南 下 浦 中 学 校 屋 上 防 水 修 繕

設 計 金 額　　￥

名　　称	品　　質　　寸　　法	数 量	単位	単 価	金　　額	摘　　要
直接工事費						
１．防水工事		一	式			
計						
共通費						
２.共通仮設費		一	式			
３.現場管理費		一	式			
４.一般管理費		一	式			
計						
合　　計						
消 費 税 等 相 当 額						
総　　合　　計						

名　　称	品　　質　　寸　　法	数　量	単位	単　価	金　　額	摘　　要
1．防水工事						
塗膜防水	X-2 密着工法 平場 保護塗装共	651	㎡			材工共
塗膜防水	X-2 密着工法 立上り 保護塗装共	50.9	㎡			材工共
既存シート撤去	塩ﾋﾞｼｰﾄ	533	㎡			
ケレン	清掃含	702	㎡			
下地調整	ﾎﾟﾘﾏｰｾﾒﾝﾄ系	702	㎡			材工共
ﾊﾟﾗﾍﾟｯﾄ欠損部処理	鉄筋ｹﾚﾝ、錆止め、ﾓﾙﾀﾙ補修等含	一	式			材工共
撤去材運搬費		一	式			材工共
撤去材処分費		一	式			
場内運搬費		一	式			
墜落防止対策費	安全手すり等	113	m			
昇降用足場	4階～屋上 階段、養生、進入用ﾄﾞｱ等含	一	式			
小　　計						

○週休２日制工事（営繕工事）に関する特記仕様書

１　本工事は、「三浦市週休２日制確保工事試行要領（営繕工事）」に基づき実施するものとする。

２　本工事は、発注者指定型による週休２日制工事として実施するものとする。

３　実施要領や提出書類等は、下記のホームページを確認すること。

三浦市ホームページ：ホーム＞しごと・産業・まちづくり＞入札・契約＞週休２日制工事

https://www.city.miura.kanagawa.jp/shigoto_sangyo_machizukuri/nyusatsu_keiyaku/11074.html

修繕場所
住所：三浦市南下浦町金田206番地

案内図

修繕場所

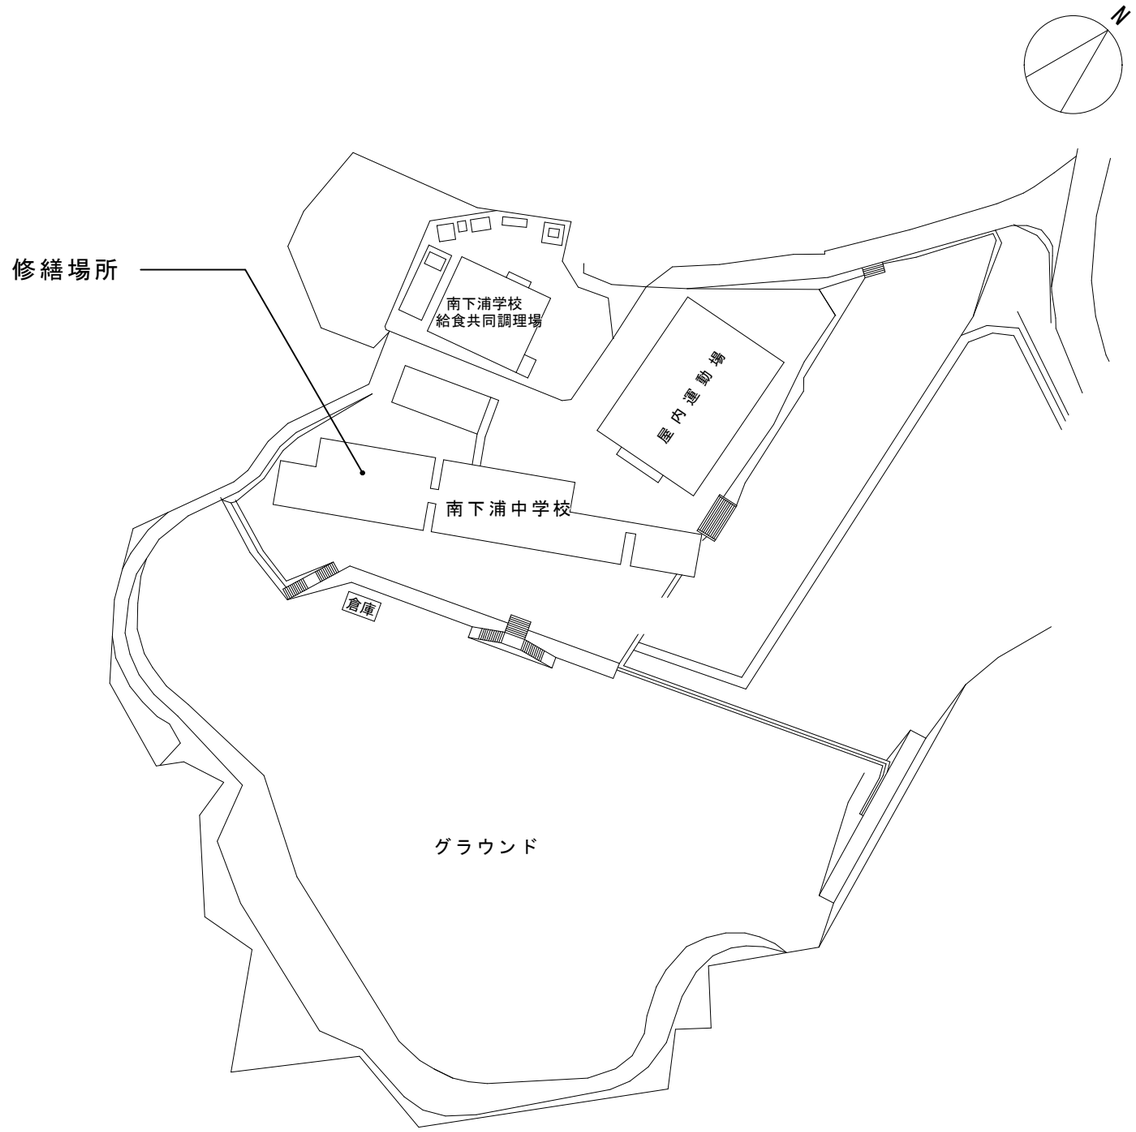

配置図

三浦市　教育部　教育総務課
神奈川県三浦市城山町1-1　TEL　046-882-1111

課長	G L	課員	設計

特記
公共建築工事標準仕様書（建築工事編）
公共建築改修工事標準仕様書（建築工事編）
その他関係法令等

修繕名称：三浦市立南下浦中学校屋上防水修繕
日付：R7.7
図面NO：1/2
図面名称：案内図、配置図
縮尺：No Scale

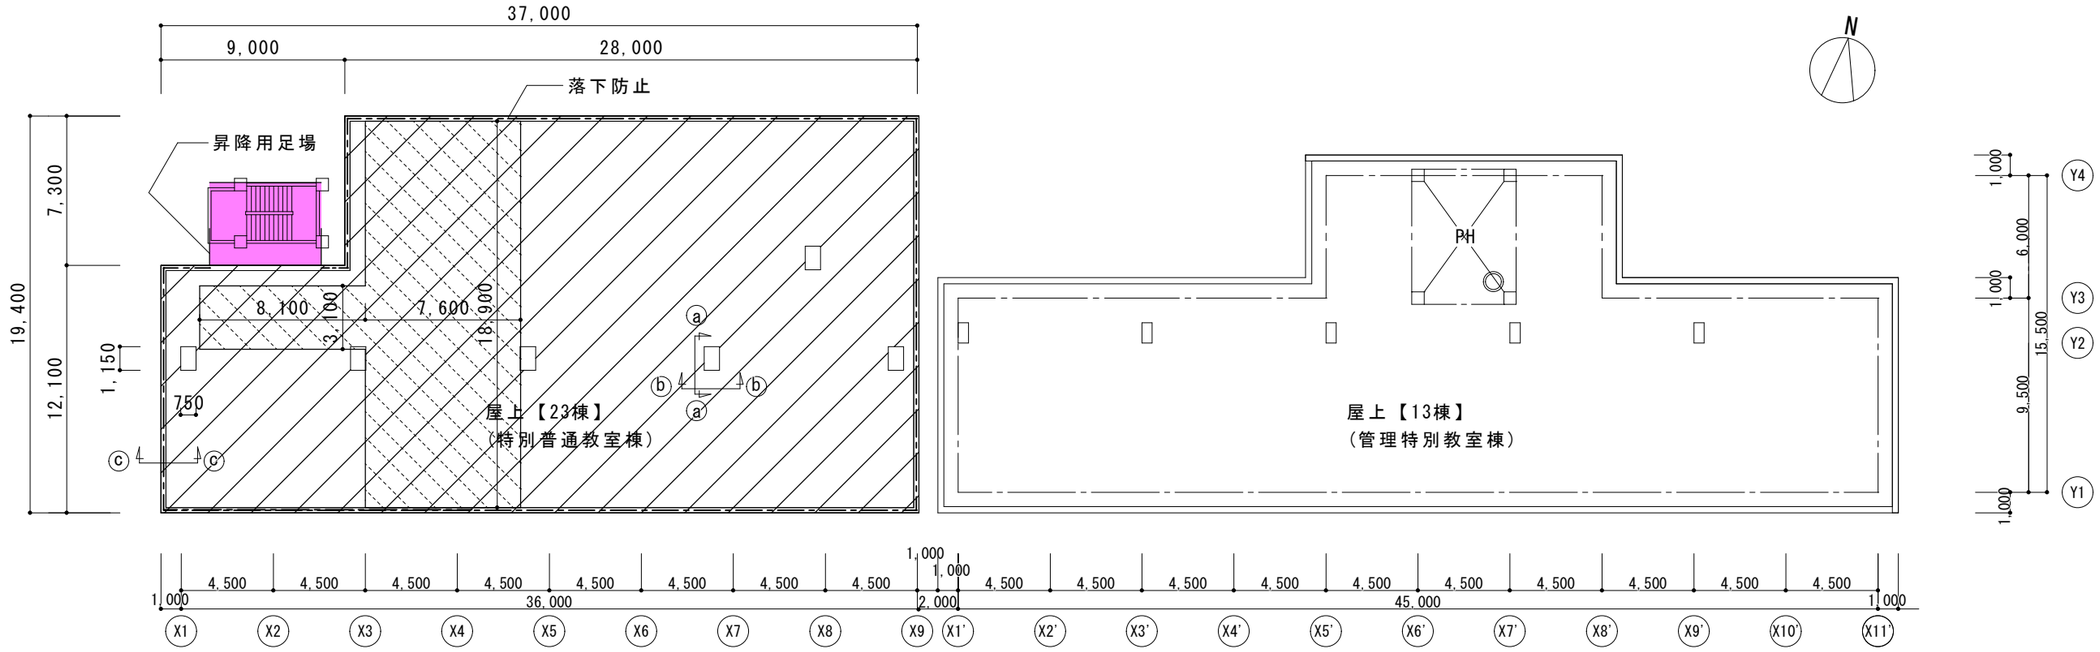

屋上平面図 S=1/300

凡例

	塗装仕様：塗膜防水（X-2　密着工法）保護塗装共 平場：651㎡　　立上り50.9㎡
	既設防水ｼｰﾄ撤去済範囲　169㎡

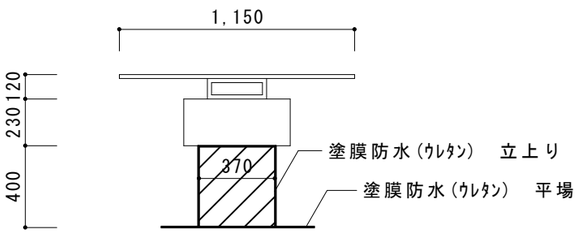

ⓐ－ⓐ sec

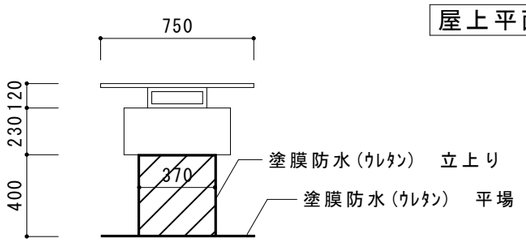

ⓑ－ⓑ sec

【13棟】

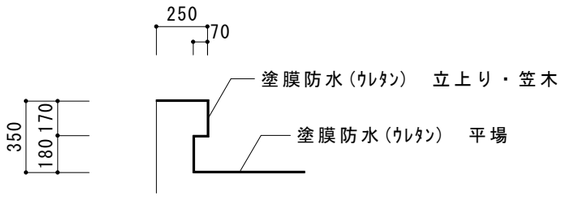

ⓒ－ⓒ sec

【23棟】

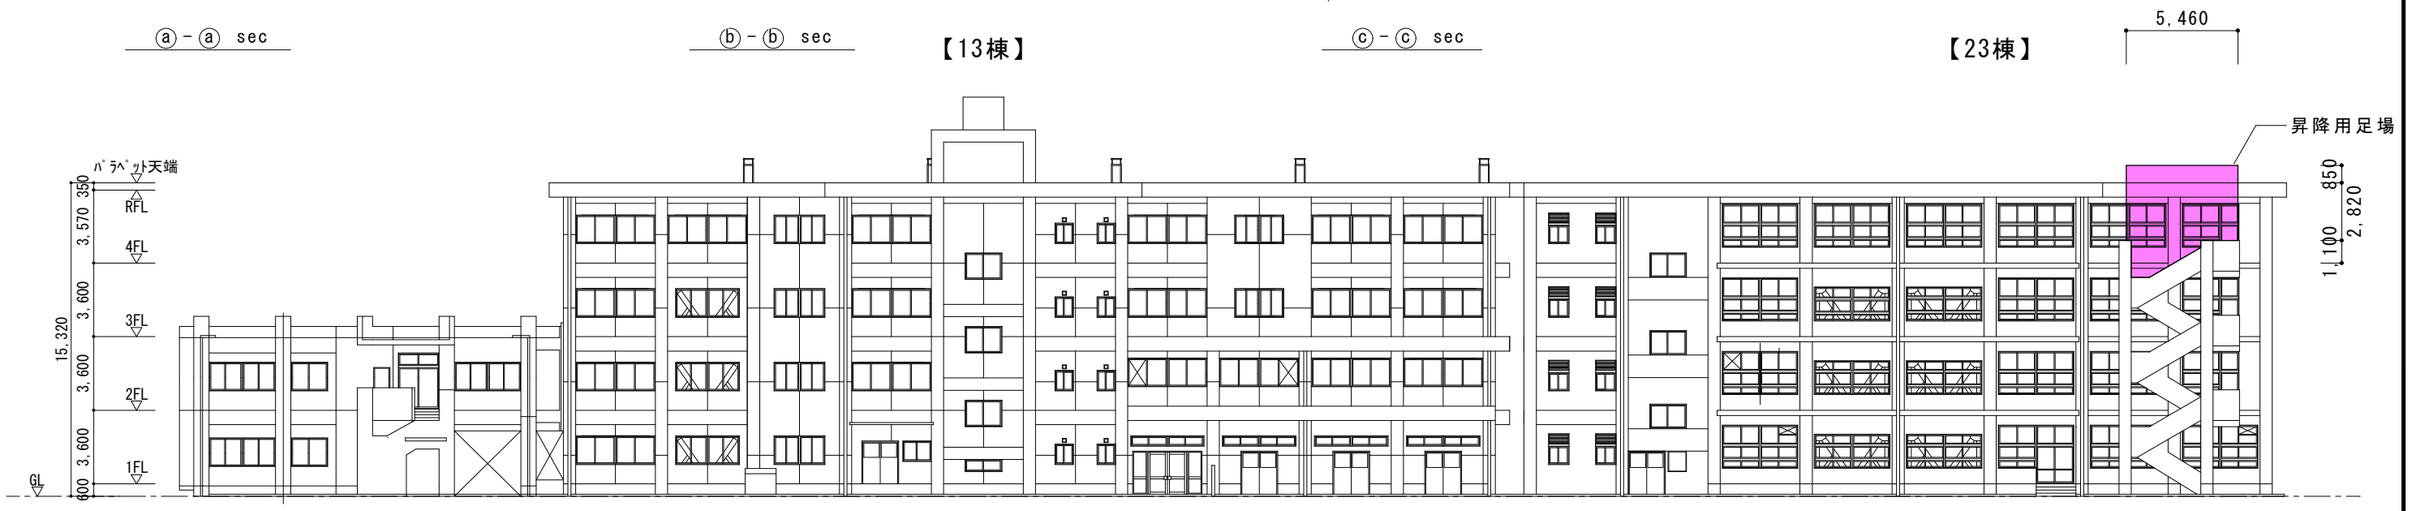

北側立面図 S=1/300

三浦市　教育部　教育総務課 神奈川県三浦市城山町1-1　TEL　046-882-1111	課長	G L	課員	設計	特記 公共建築工事標準仕様書（建築工事編） 公共建築改修工事標準仕様書（建築工事編） その他関係法令等	修繕名称 三浦市立南下浦中学校屋上防水修繕 図面名称 屋上平面図、北側立面図	日付 R7.7 縮尺 S=1/300	図面NO 2/2