

工事名称 三浦市民ホールパッケージ型消火設備設置工事

工事場所 三浦市三崎五丁目 3 番 1 号

委託課名 市民部文化スポーツ課

予算科目 款 9 項 5 目 6 節 14

工事内容

本工事は、停電時に使用可能であるパッケージ型消火設備を設置するものである。

工事概要

1. 機械設備工事

パッケージ型消火設備 型 W750×H1360×D250 架台含む 消防認定品 2 台

消防手続費 書類作成, 消防検査立会含む 一式

工事費内訳

1

名	称	数	量	単	位	金	額	備	考
機械設備工事		1		式					
電気設備工事		1		式					
建築工事		1		式					
計（直接工事費計）									
共通費									
共通仮設費		1		式					
現場管理費		1		式					
一般管理費等		1		式					
計（共通費計）									
工事価格		1		式					
消費税等相当額		1		式				消費税率 10 %	
工事費		1		式					

機械設備工事 種目別内訳

2

[illegible]

機械設備工事 科目別内訳

3

三浦市民ホール

[illegible]

機械設備工事 細目別内訳

4

[illegible]

電気設備工事 種目別内訳

5

[illegible]

電気設備工事 科目別内訳

6

三浦市民ホール

[illegible]

電気設備工事 細目別内訳

7

[illegible]

建築工事 種目別内訳

8

[illegible]

建築工事 科目別内訳

9


三浦市民ホール

[illegible]

建築工事 細目別内訳


10

[illegible]

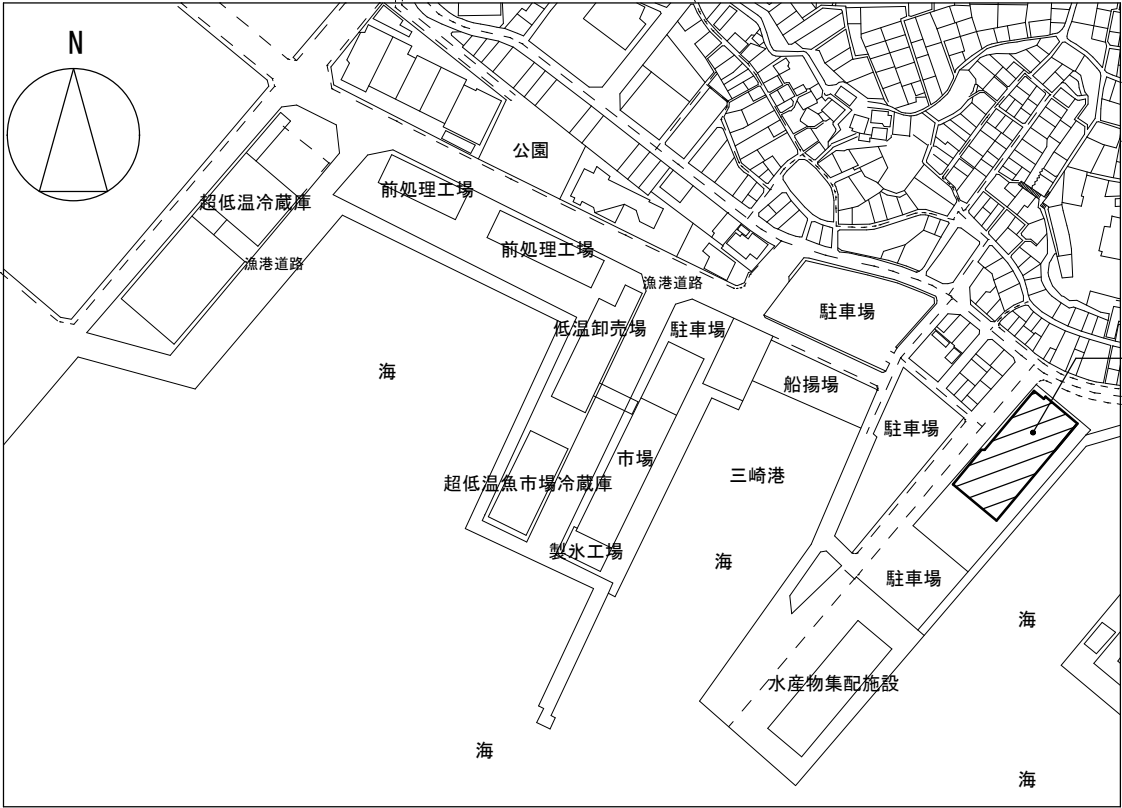

工事場所：三崎フィッシャリーナ・ウオーフ
〔三浦市民ホール〕




案内図

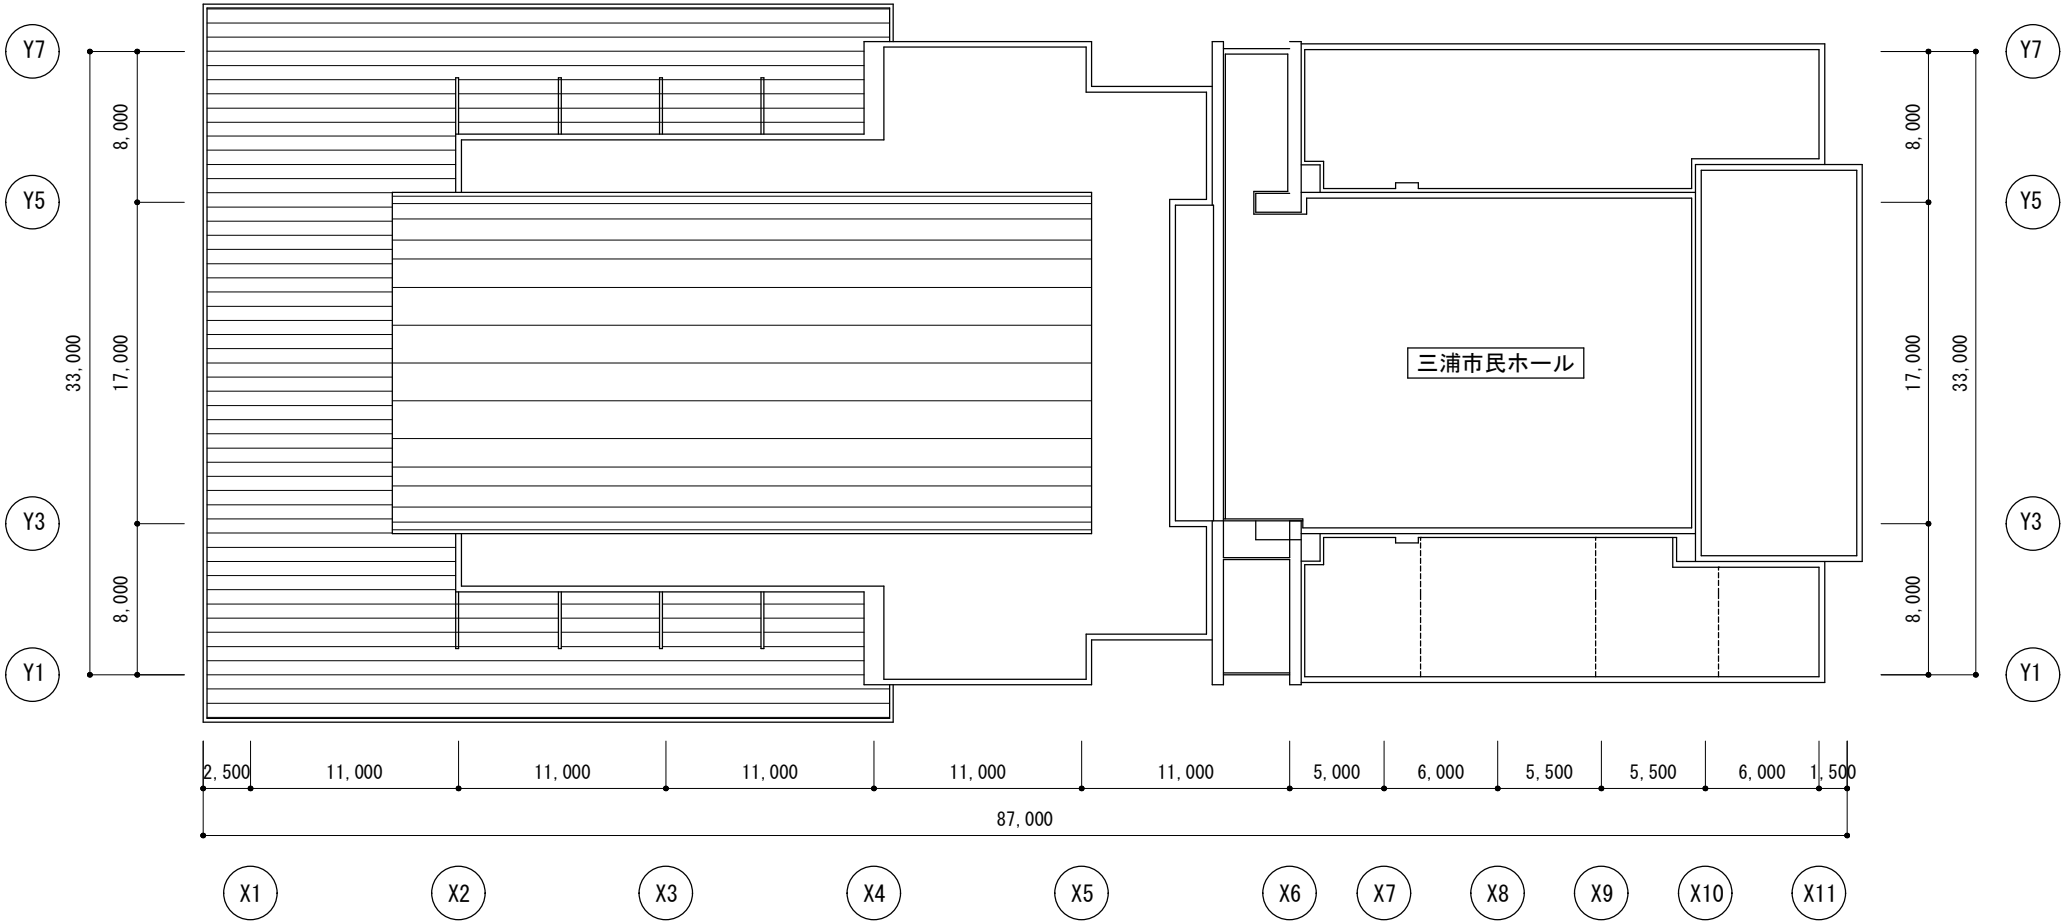

配置図 S=1/400

三浦市 総務部 財産管理課 神奈川県三浦市城山町1-1 TEL 046-882-1111	課 長	課 員	設 計	特記	工事名称	日付	図面NO
				公共建築工事標準仕様書 (建築工事・電気設備工事・機械設備工事編) 公共建築改修工事標準仕様書 (建築工事・電気設備工事・機械設備工事編)	三浦市民ホールパッケージ型消火設備設置工事 案内図，配置図	R7.10	1/2

縮尺 NoScale, 1/400

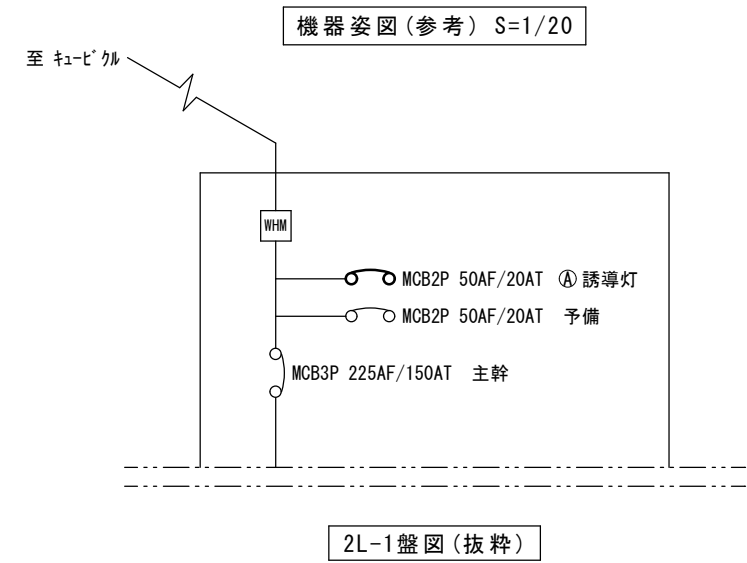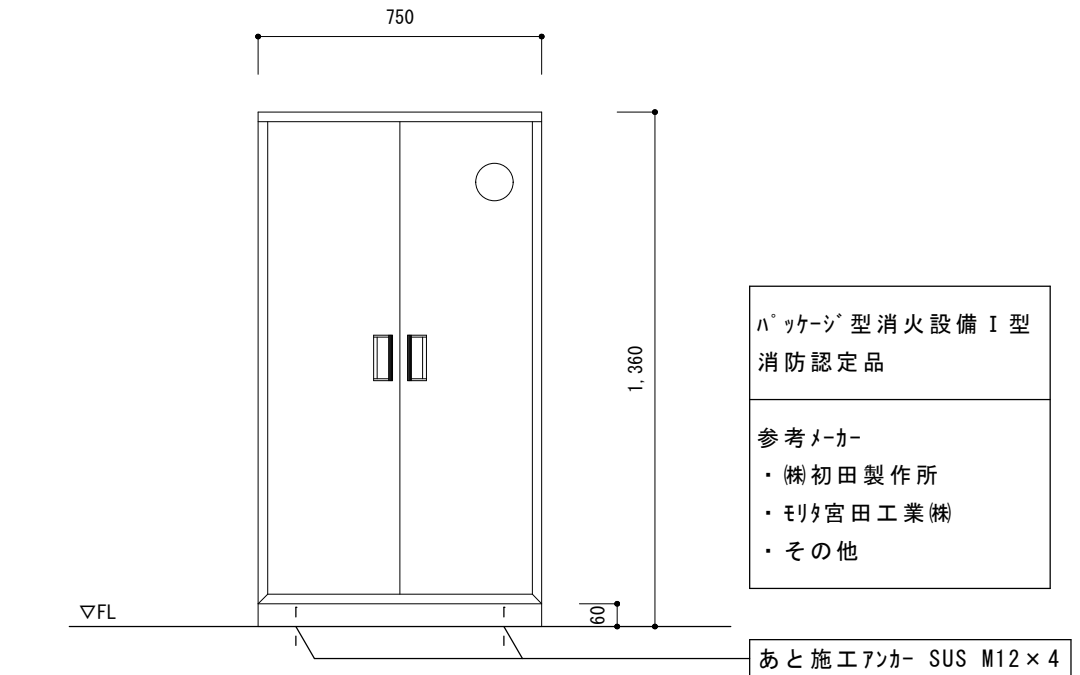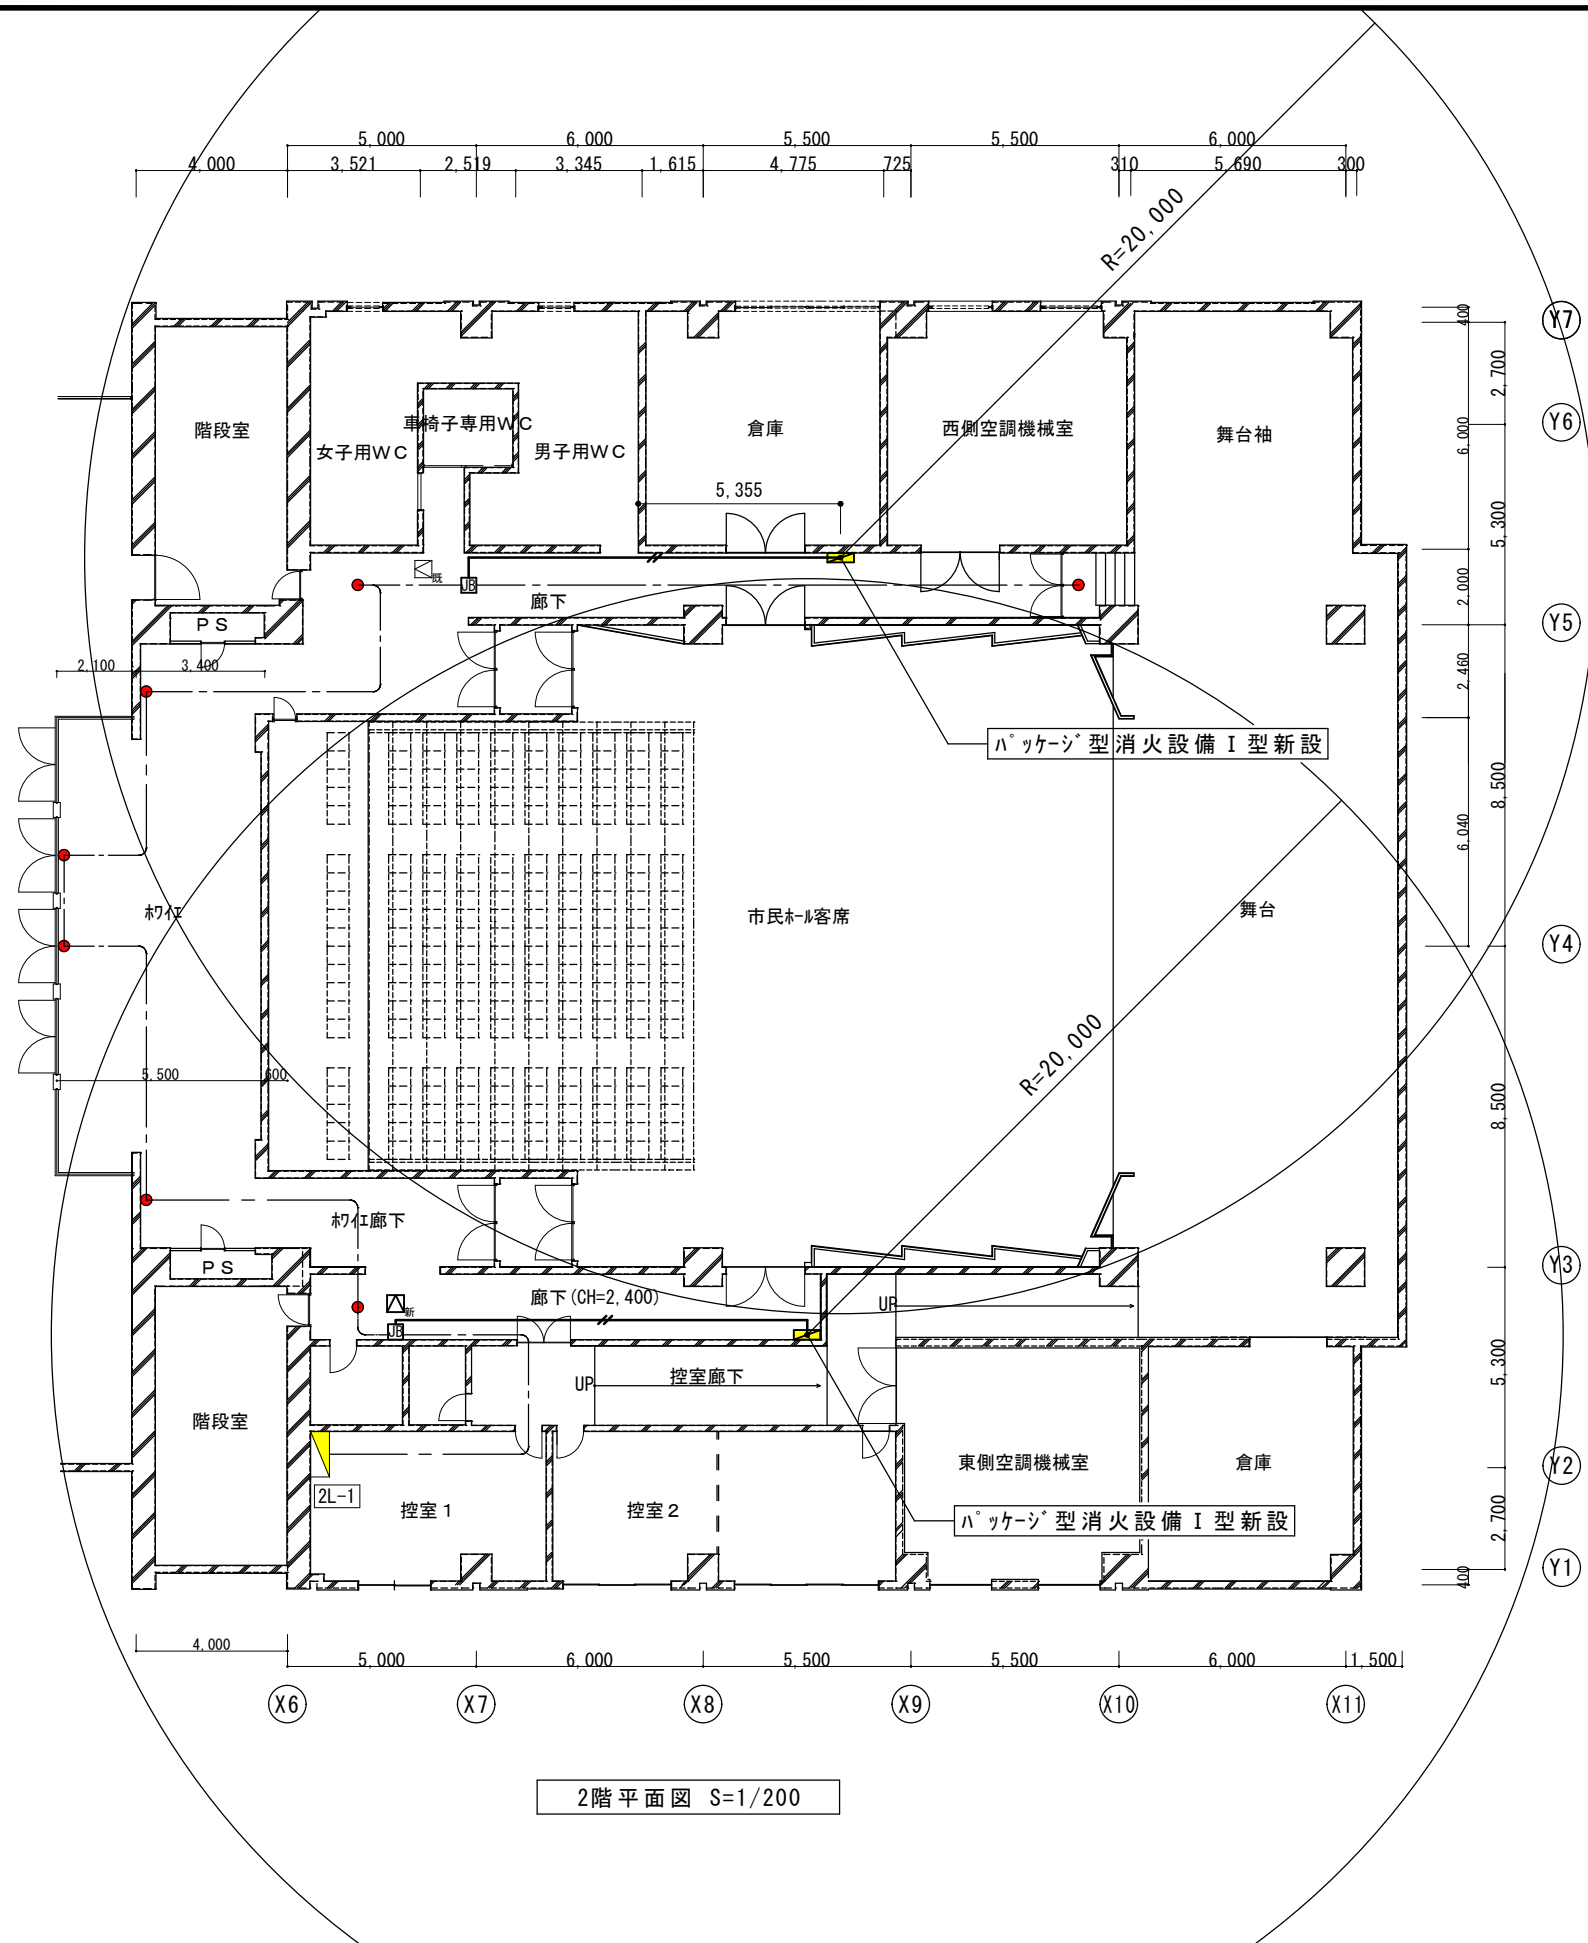

凡例	
	ハッケージ型消火設備 I 型 消防認定品
	EM-EEF1.6-2.0C (合成樹脂線ぴ PR24内配線)
	ジョイントボックス VVF用器具
	天井点検口 アルミ製 450角 新規
	天井点検口 アルミ製 450角 既設
	誘導灯 既設

特記事項
・施工にあたっては、施設管理者と事前に日程を調整のうえ実施すること。