

工事名称 三浦市超低温冷蔵庫第2 屋上屋根修繕

工事場所 三浦市三崎五丁目3806番地先埋立地

委託課名 経済部海業水産課(市場管理事務所)
予算科目 款 2 項 1 目 2 節 10(修)

工事内容

本修繕は、風水害により三浦市超低温冷蔵庫第2の屋上防水シートが剥離したため修繕を行うものである。

工事概要

1. 直接仮設


昇降用足場 建枠600 111㎡
金網式養生枠 足場1段目 14.2㎡
安全手すり 単管2段 125m

2. 屋根防水

塩ビシート t1.5mm 機械固定 828㎡
断熱材 硬質ウレタンフォーム t35mm 202㎡
包み金物 防水加工品 t1.9mm ガルバリウム鋼板 19.1m


工事費内訳

名 称	数 量	単 位	金 額	備 考
直接工事費				
建築工事	1	式		
計				
共通費				
共通仮設費	1	式		
現場管理費	1	式		
一般管理費等	1	式		
計				
工事価格	1	式		
消費税等相当額	1	式		消費税率 10 %
工事費	1	式		

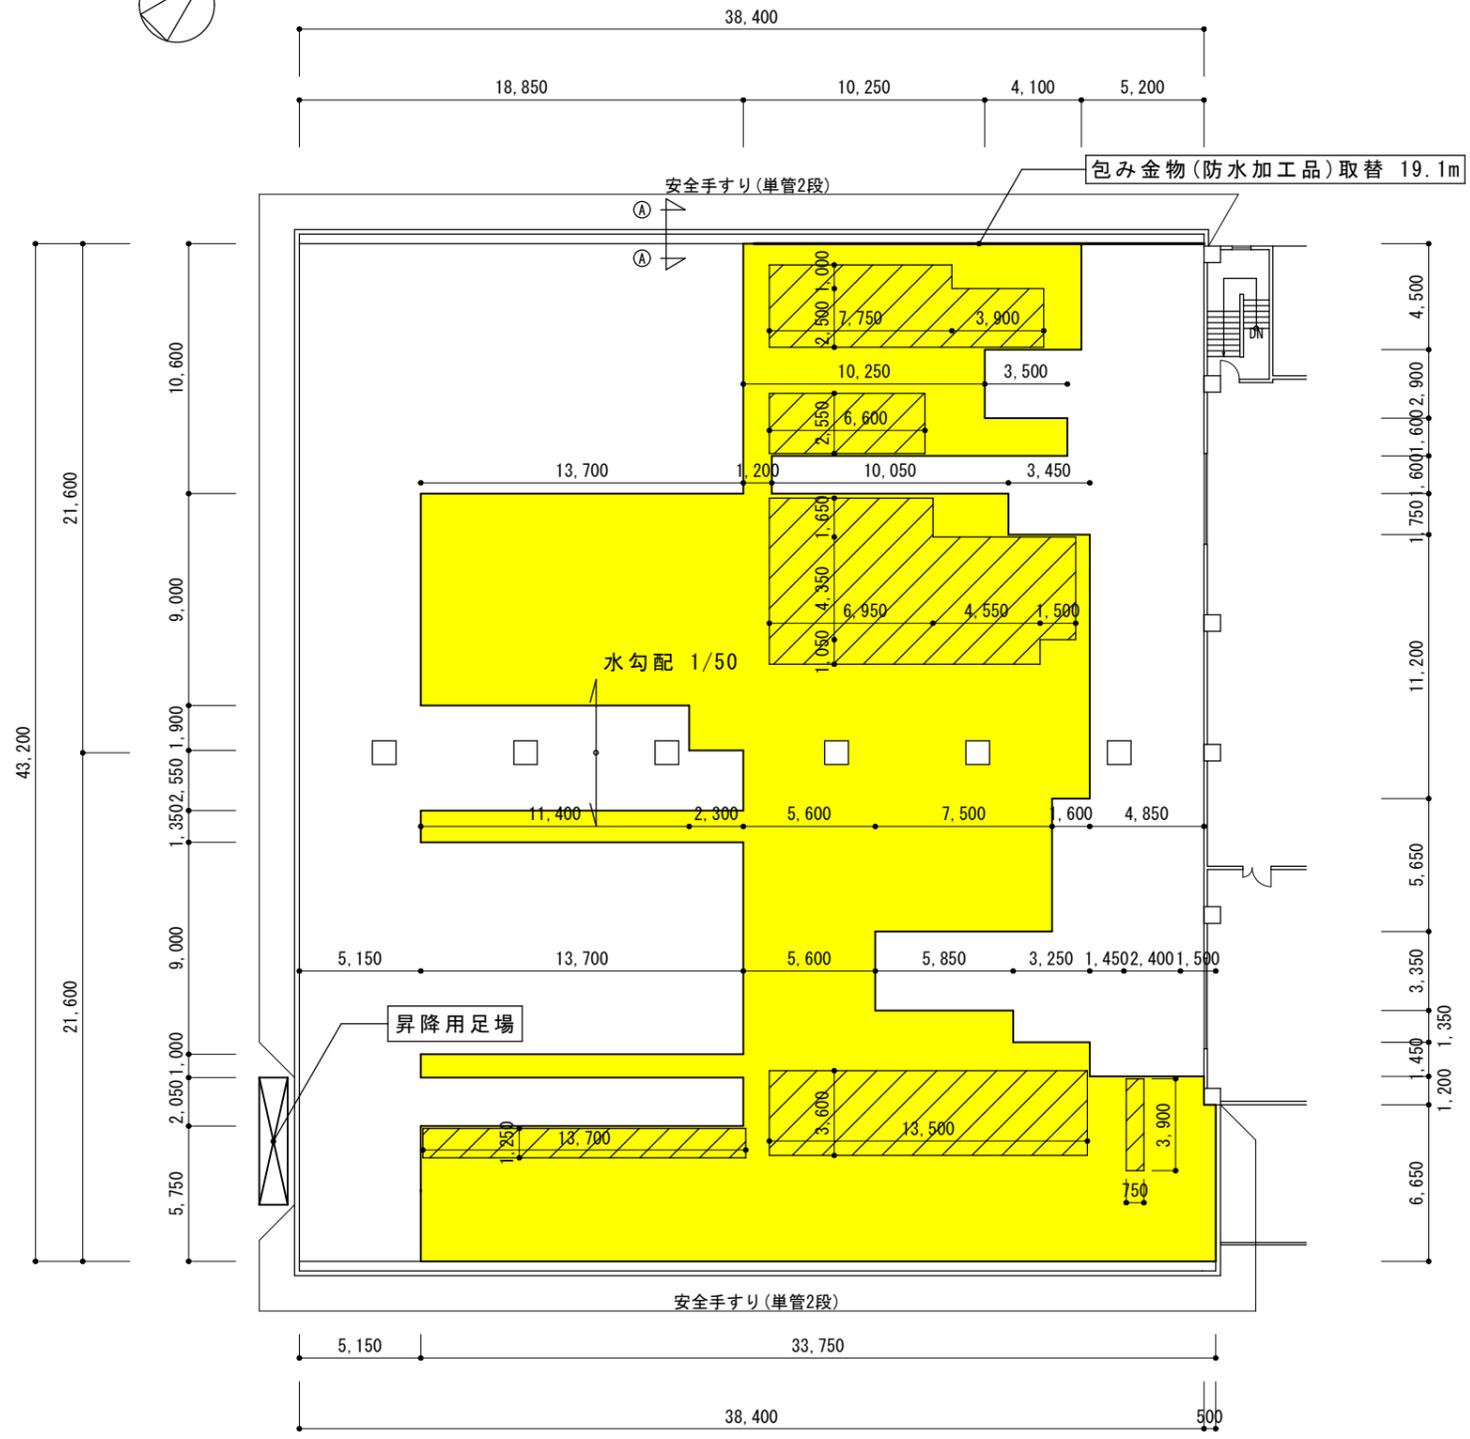


R階平面図 S=1:300

凡例	
	塩ビシート張り t1.5mm 機械固定 828㎡
	断熱材取替 硬質ウレタンフォームt35mm 202㎡

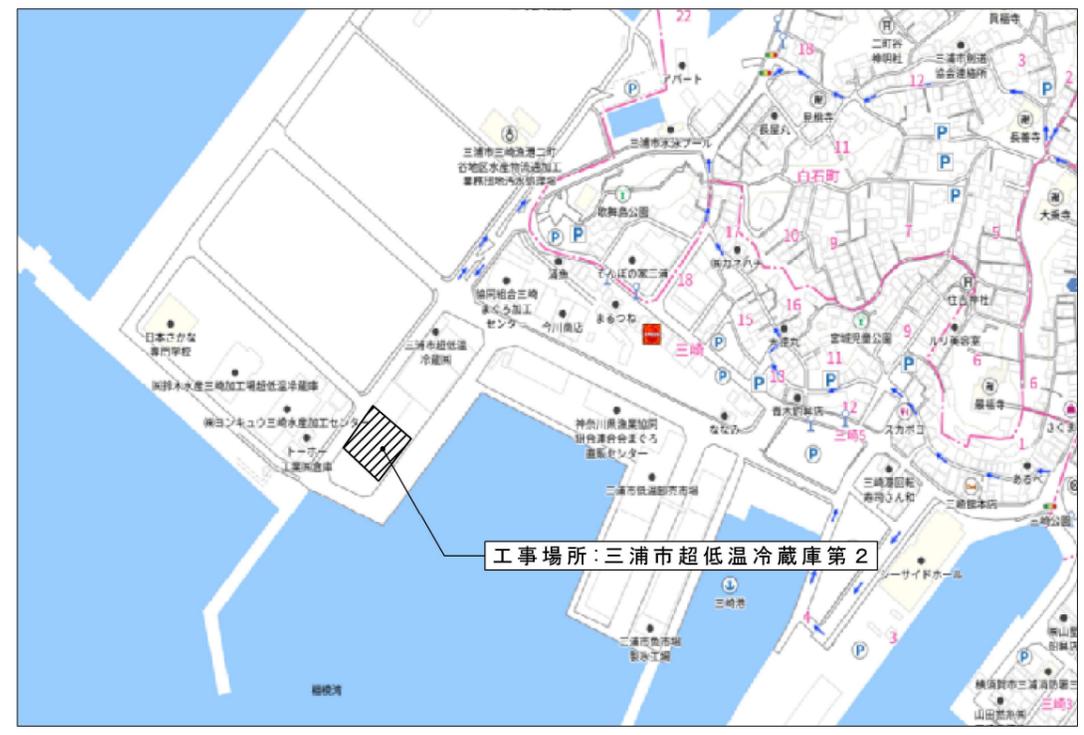

案内図

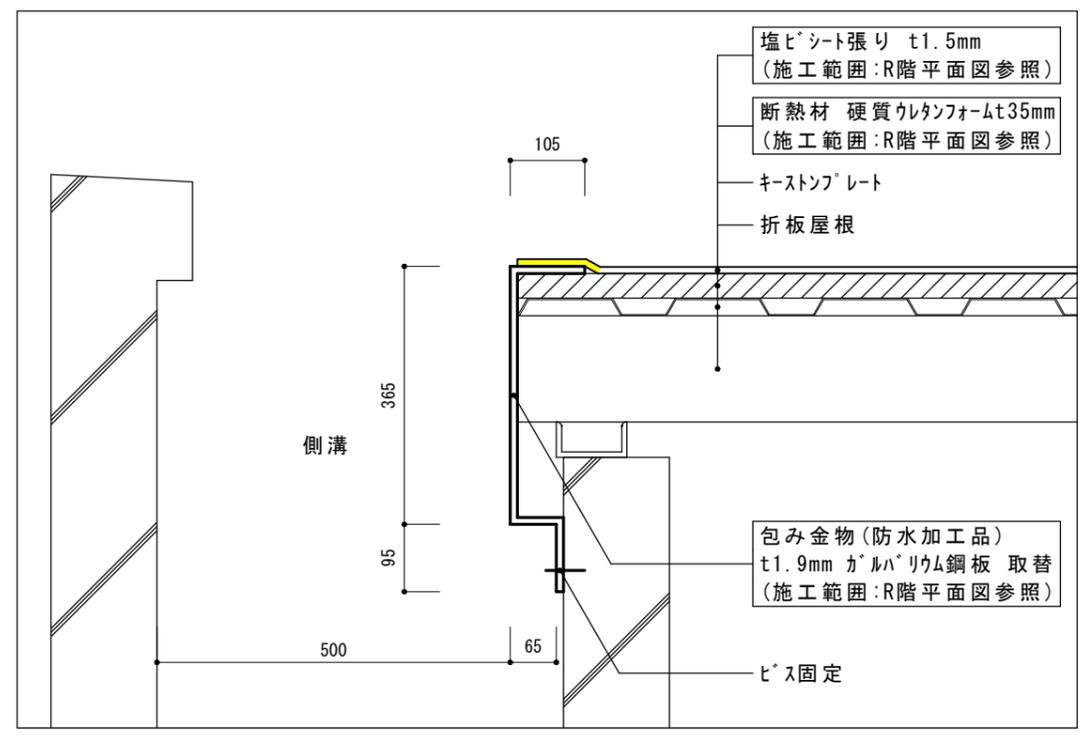

A-A断面概略図 S=1:10

課長	課員	設計	特記	工事名称	日付	図面NO
			公共建築工事標準仕様書 (建築工事編) 公共建築改修工事標準仕様書 (建築工事編)	三浦市超低温冷蔵庫第2屋上屋根修繕	R7.6	1/1
				図面名称	縮尺	
				R階平面図, A-A断面概略図, 案内図	1/300, 1/10, NoScale	

○週休2日制工事（営繕工事）に関する特記仕様書

1 本工事は、「三浦市週休2日制確保工事試行要領（営繕工事）」に基づき実施するものとする。

2 本工事は、発注者指定型による週休2日制工事として実施するものとする。

3 実施要領や提出書類等は、下記のホームページを確認すること。

三浦市ホームページ：ホーム>しごと・産業・まちづくり>入札・契約>週休2日制工事

https://www.city.miura.kanagawa.jp/shigoto_sangyo_machizukuri/nyusatsu_keiyaku/11074.html