
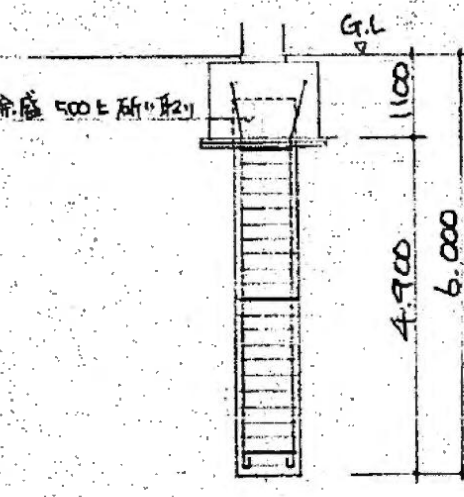
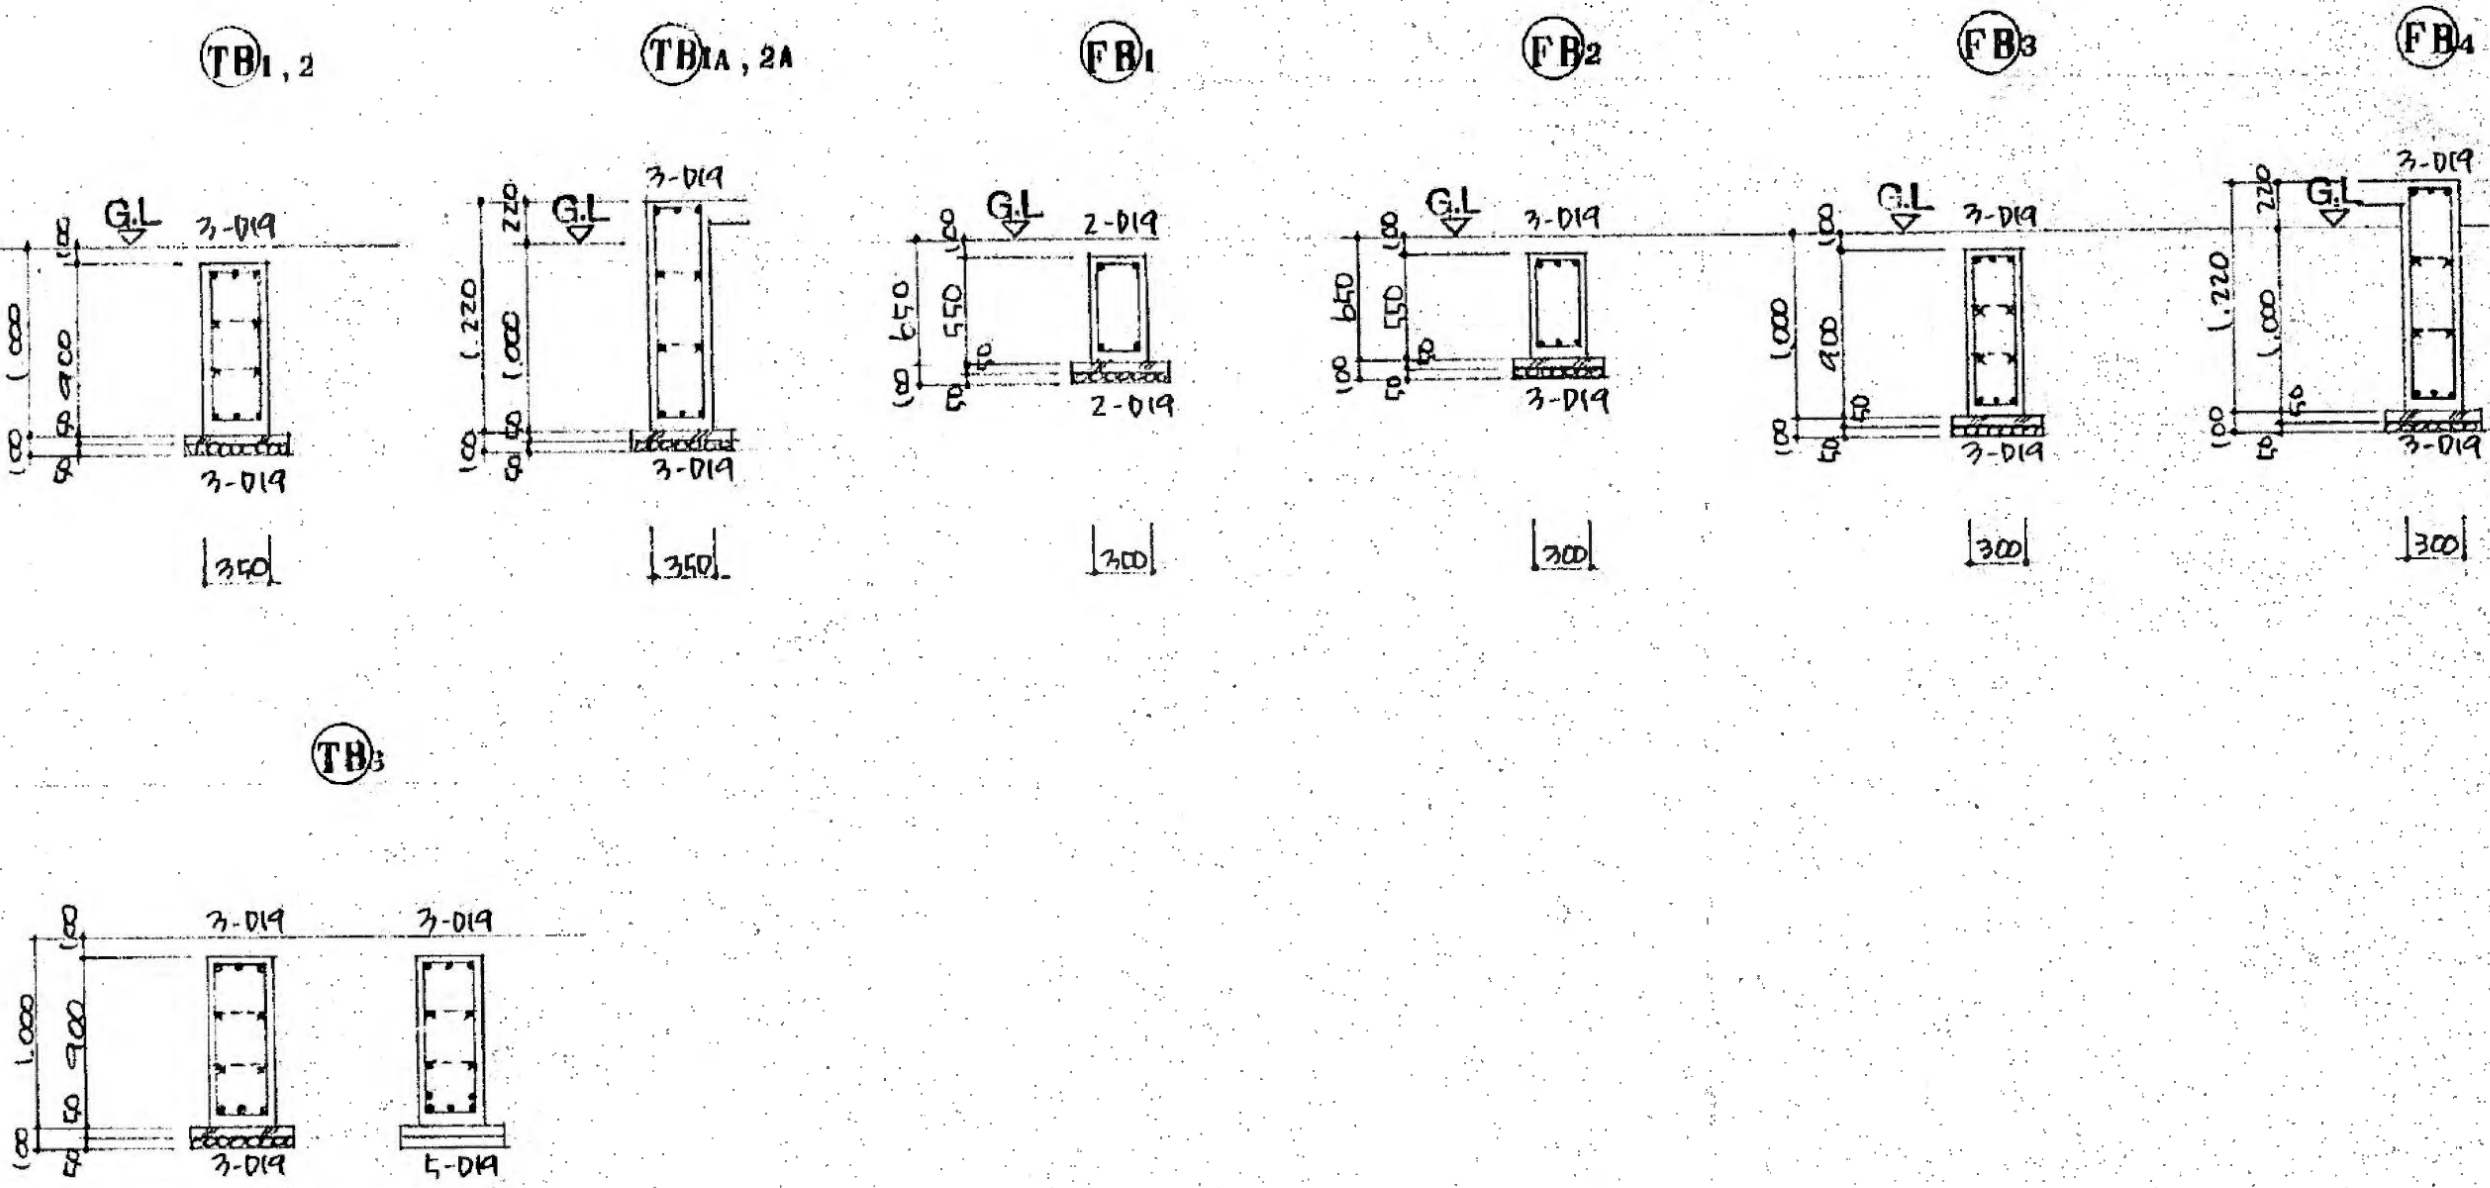


基礎 リ ス ト 1/40

繫 梁 リ ス ト 1/40

記 号 2-D13-200E
腹 筋 4-D13
巾 止 筋 D10-200E

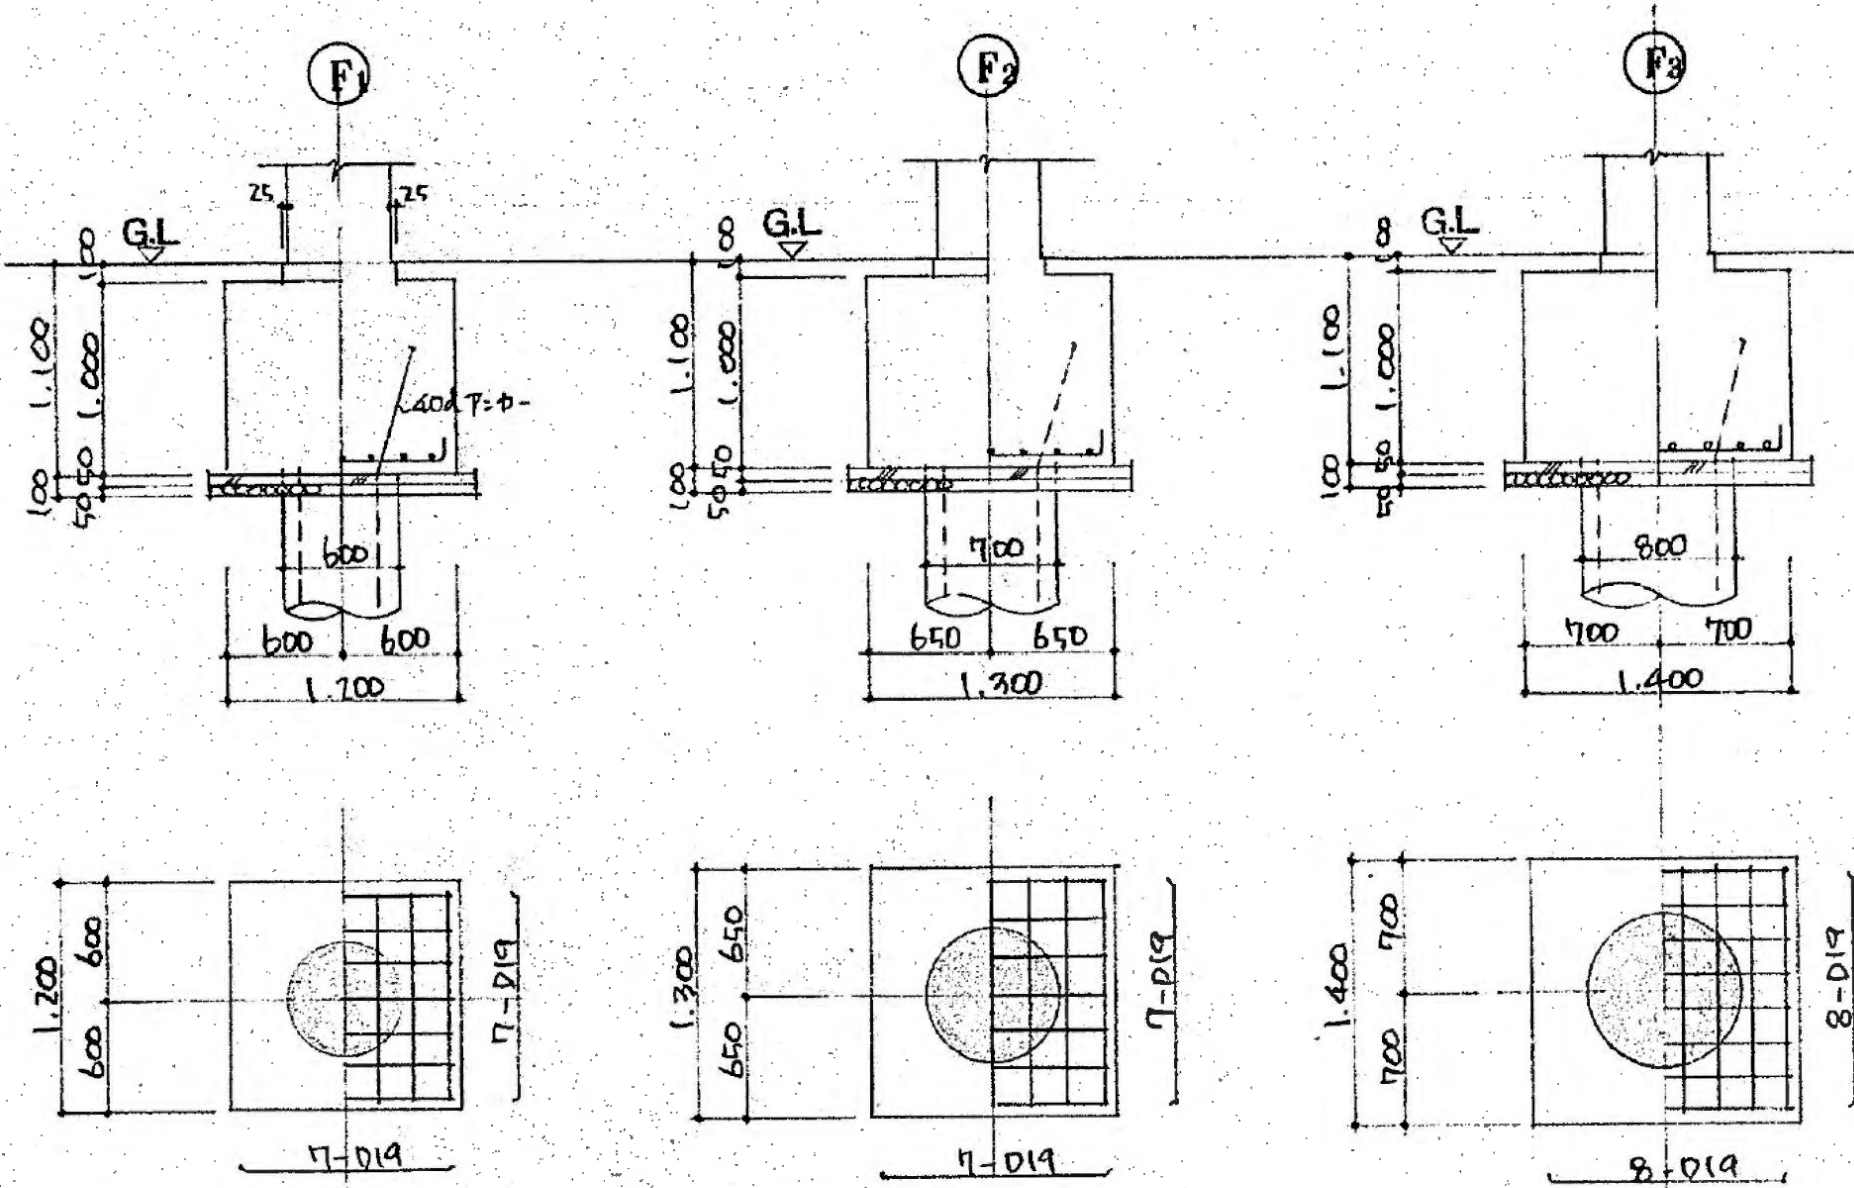

柱 径	柱 断 面	主 筋	H O O P	巾 所 数
600φ	170 ^{1/4}	12-D16	D10-200E (D13-200E)	14
700φ	176	12-D16	同上	8
800φ	175	12-D19	同上	10

- ア-ストル式 場所打杭について
- 1) 主筋断平は 45°以上重ね片面ア-ク溶接 (のど厚 6mm) または 40d 以上重ね重ねにて結束し 最下端はフック付とする (鉄筋スペーサ付付事)
 - 2) 鉄筋組立は全てア-ク溶接とする
 - 3) 柱径の表示はピット径とする
 - 4) コンクリート強度は 210^{kg/cm²}