


別紙6 ボーリングデータ (S52年実施)




(仮称)上宮田市民センター建設工事基本設計業務(地質調査)

報 告 書



昭和52年3月



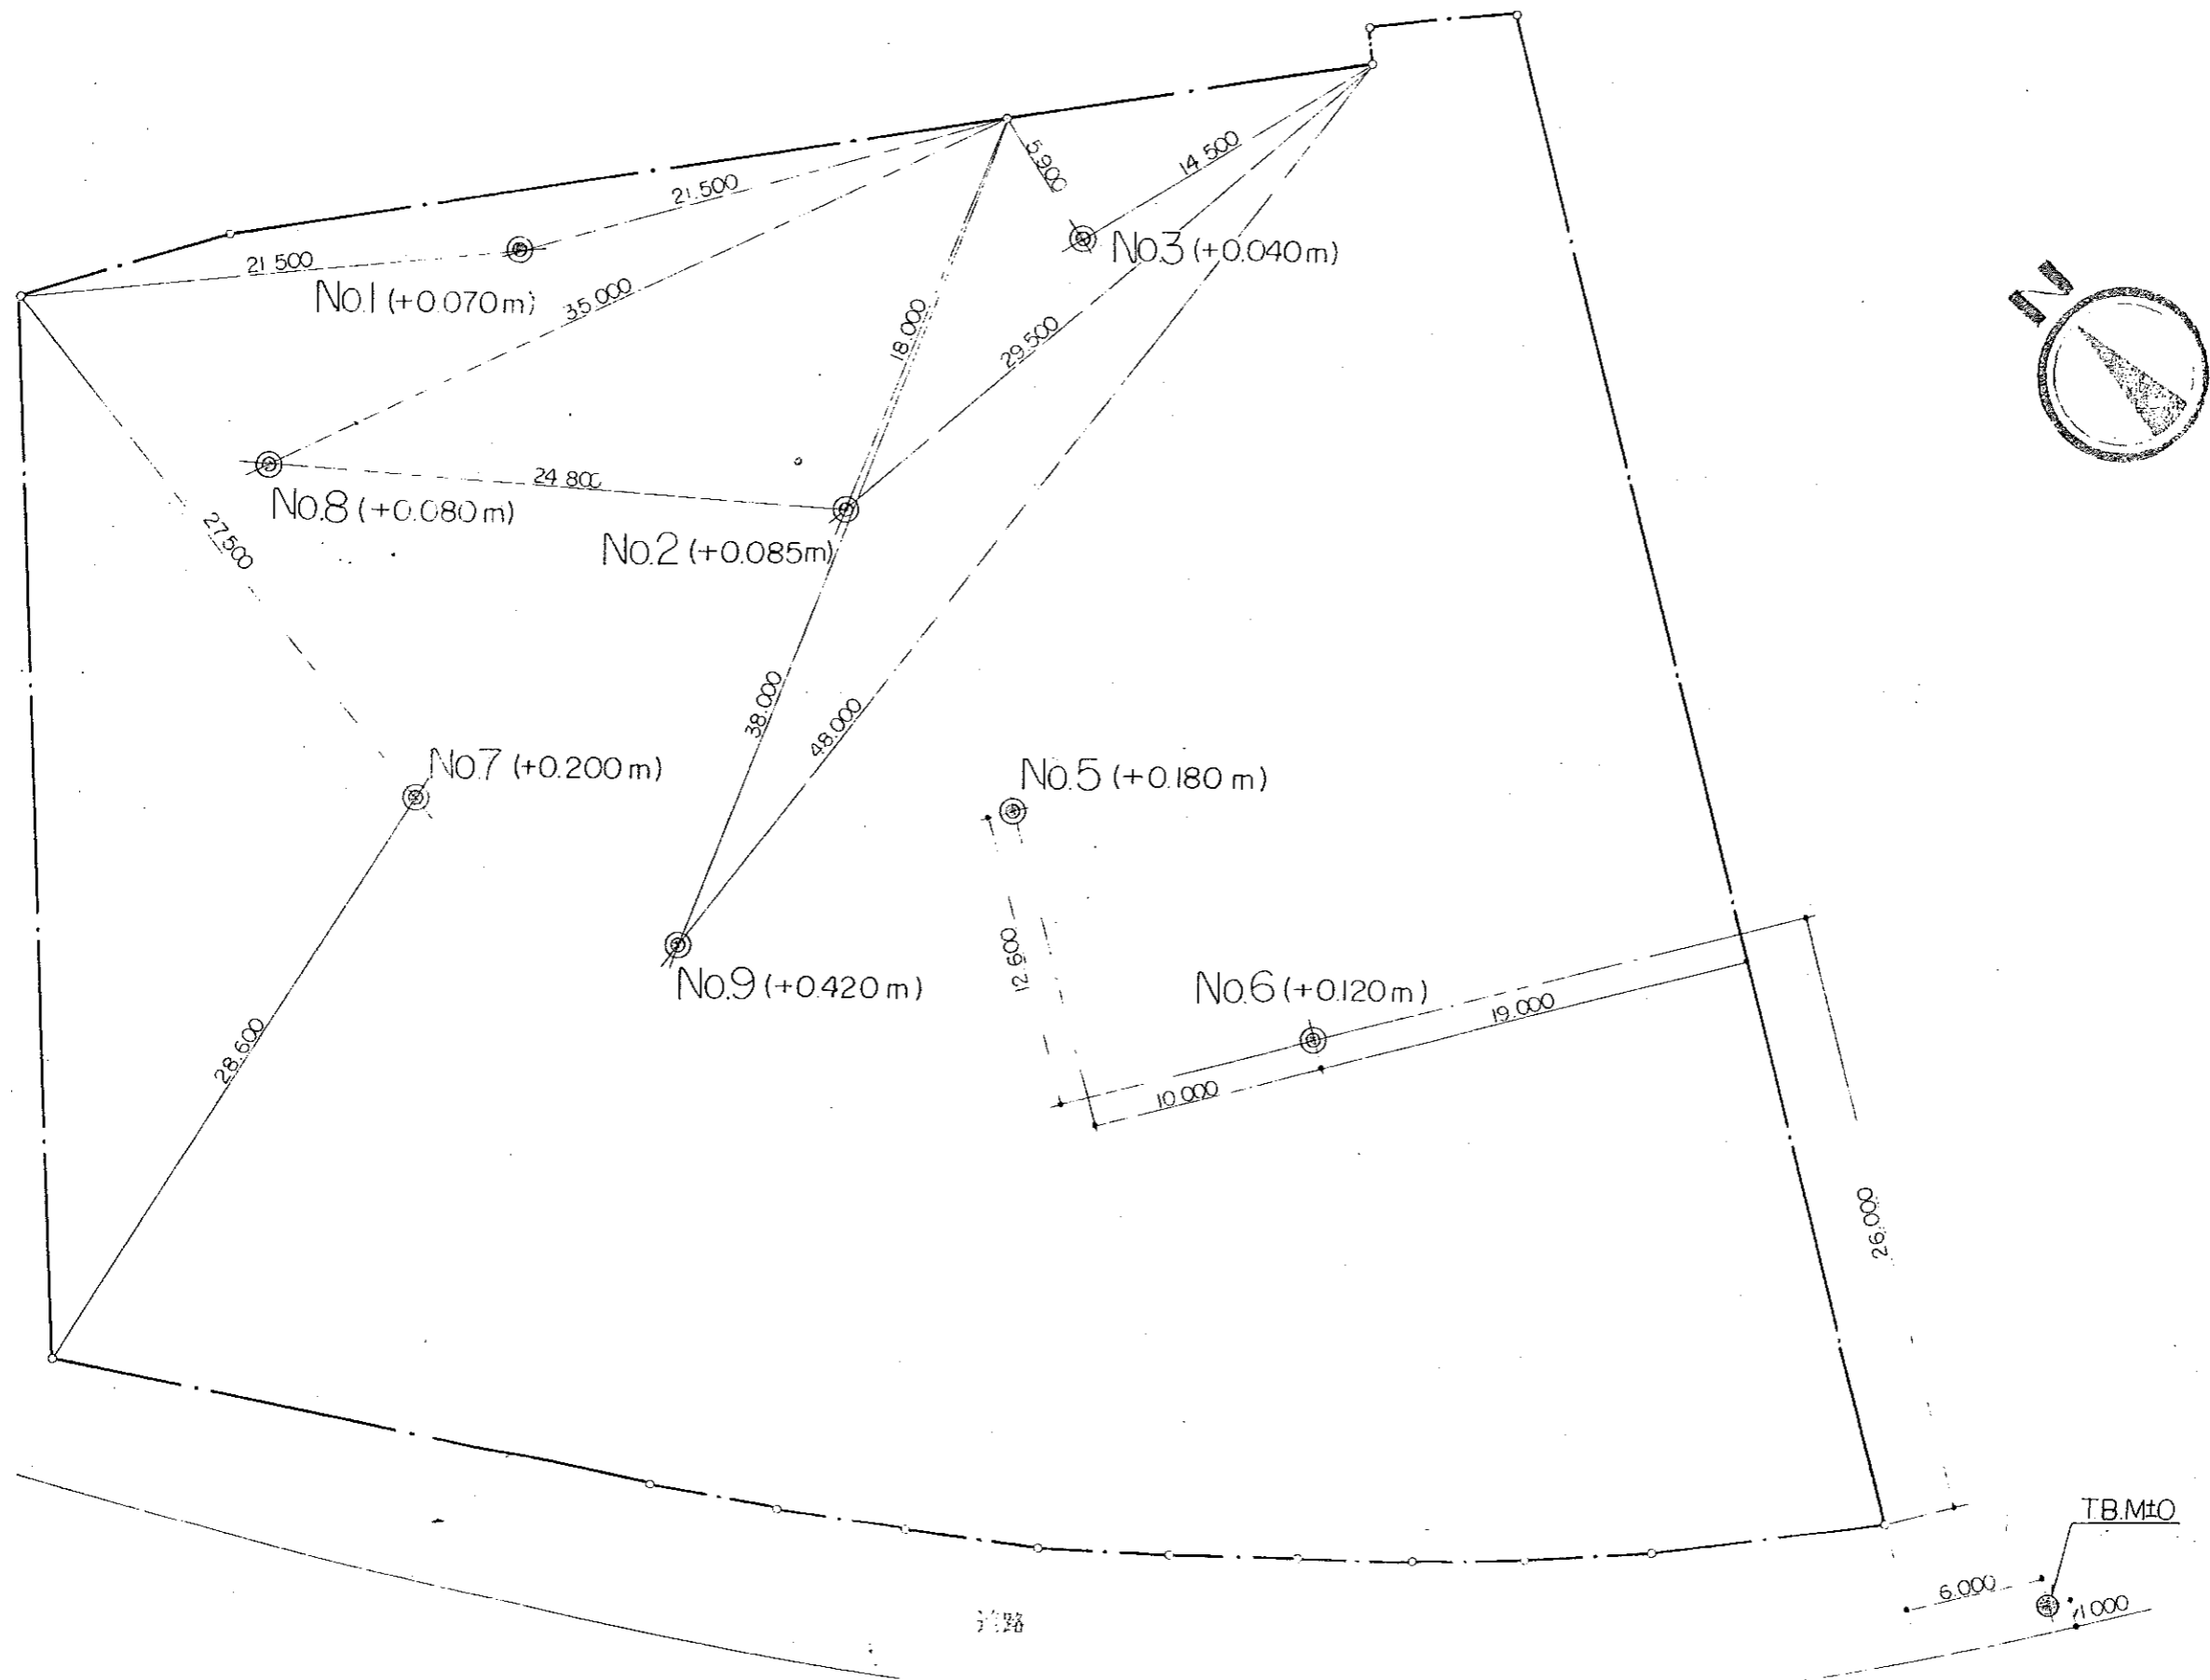


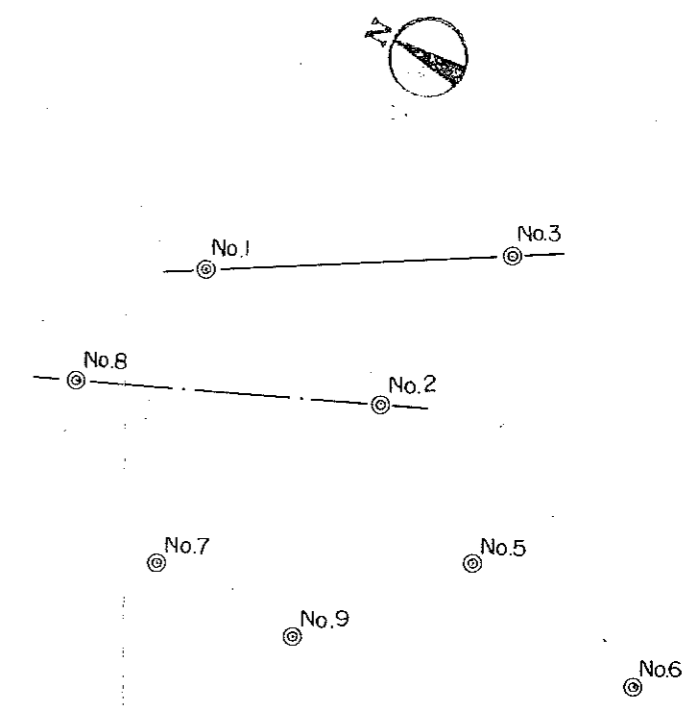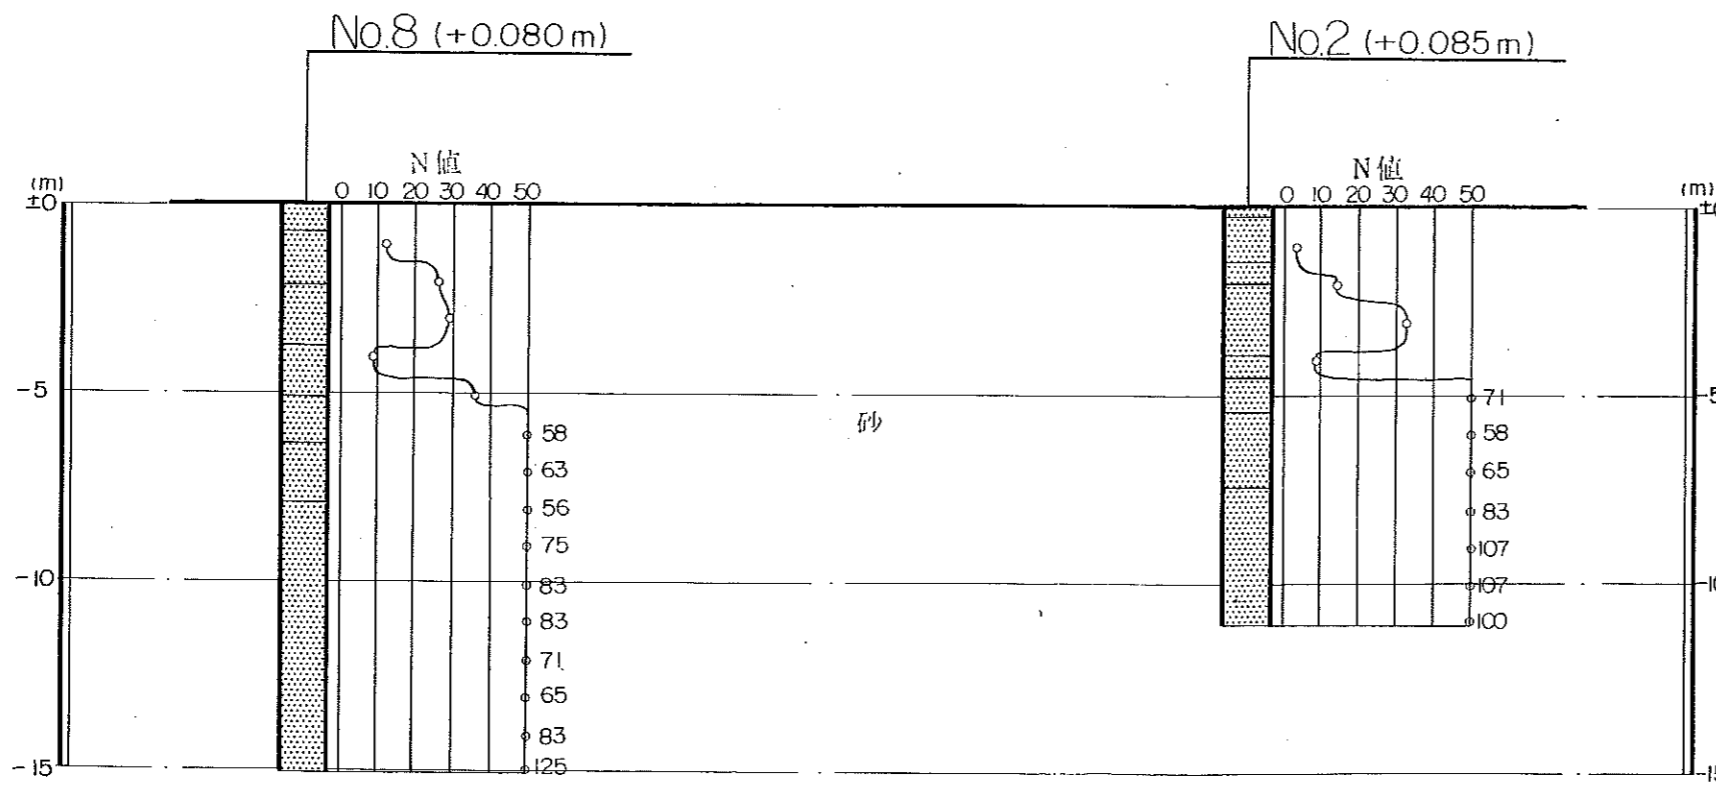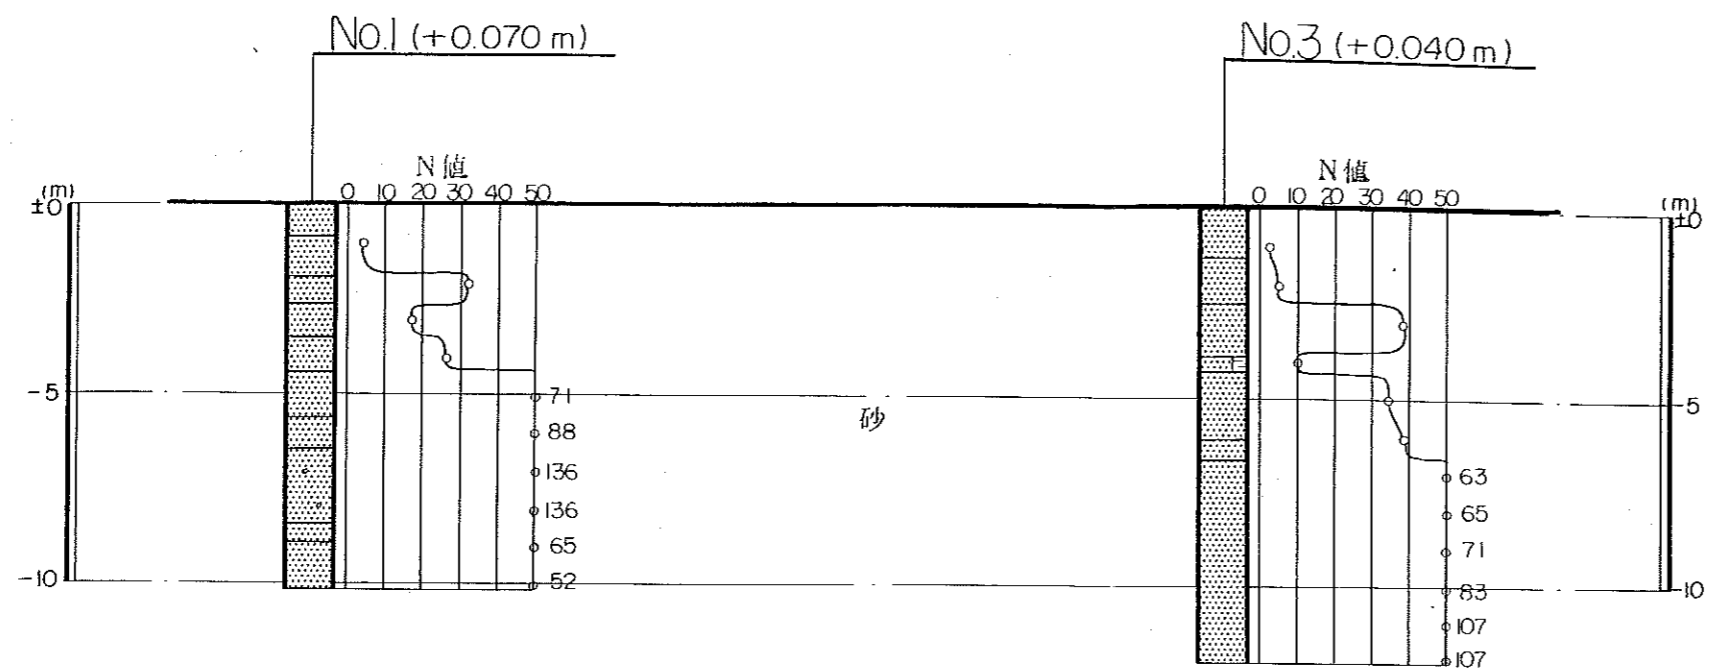

調査名	(仮称)上宮田市宮センター建設工事 基本設計業務(地質調査)		
図名	土層断面想定図		
縮尺	縦 1/200 横	製図	

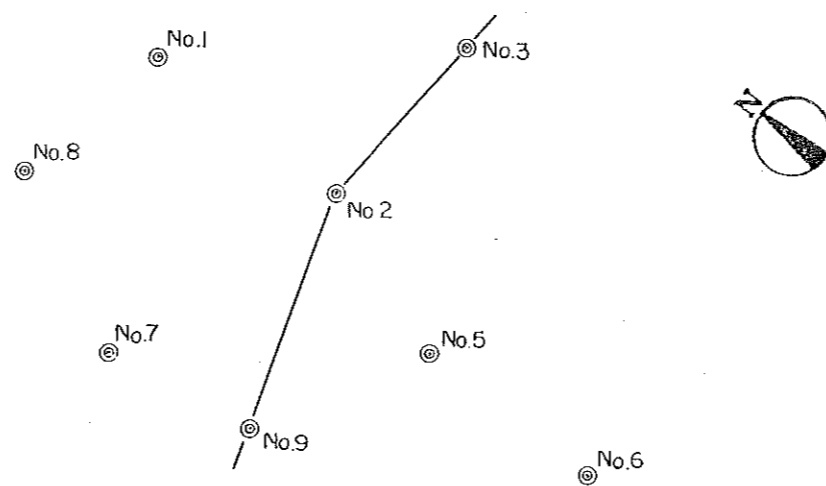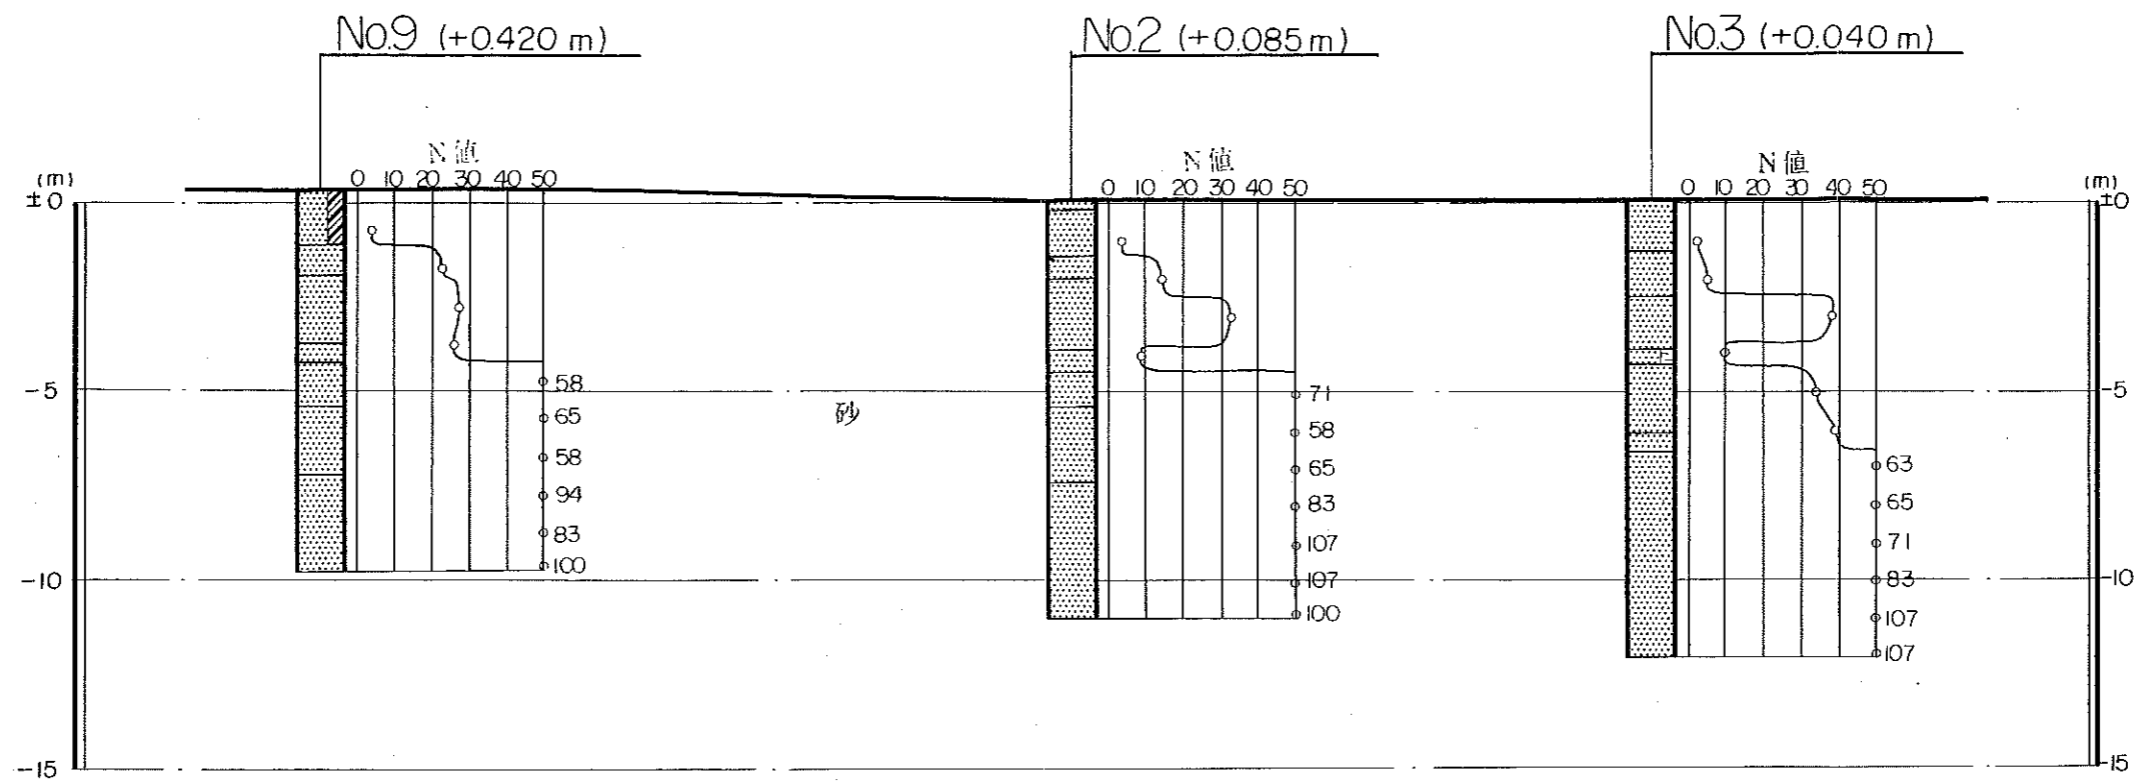

調査名	(仮称)上宮田市民センター建設工事 基本設計業務(地質調査)		
図名	土層断面想定図		
縮尺	V H 1/200	製図	

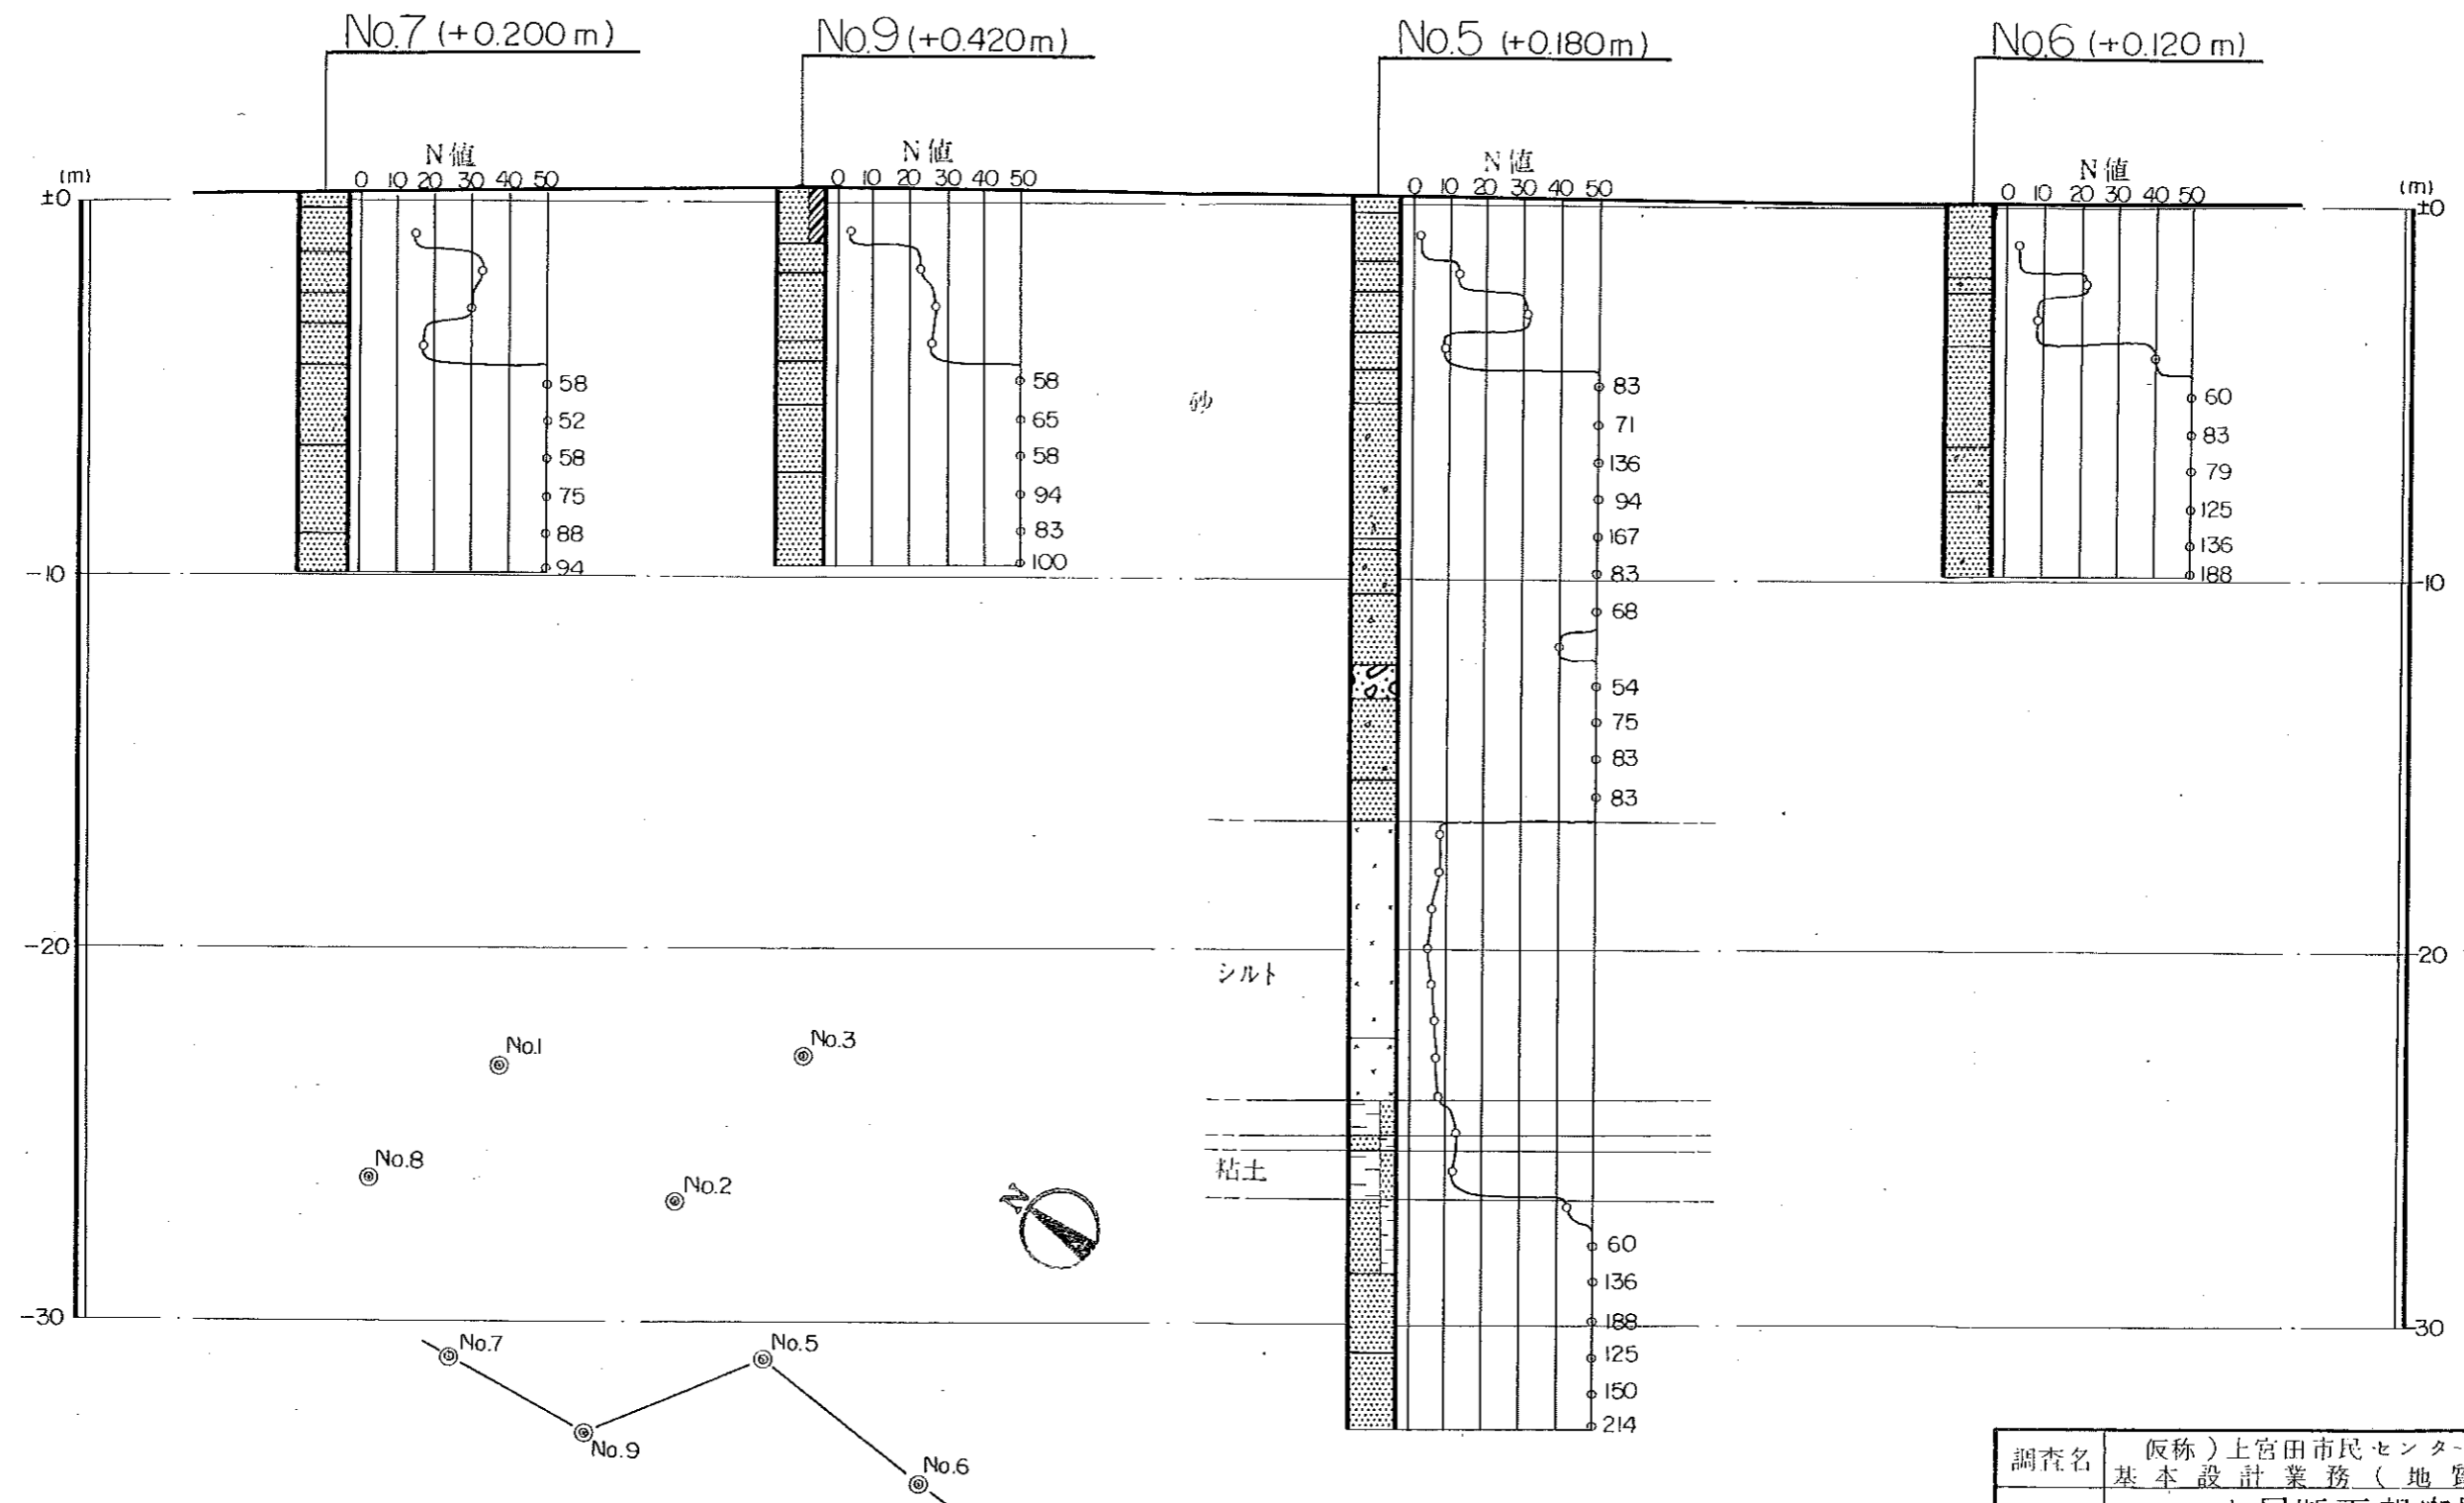

調査名	仮称)上宮田市民センター建設工事 基本設計業務(地質調査)		
図名	土層断面想定図		
縮尺	V H 1/200	製図	