



別紙 7-1 市民センター配置図 (建設時)

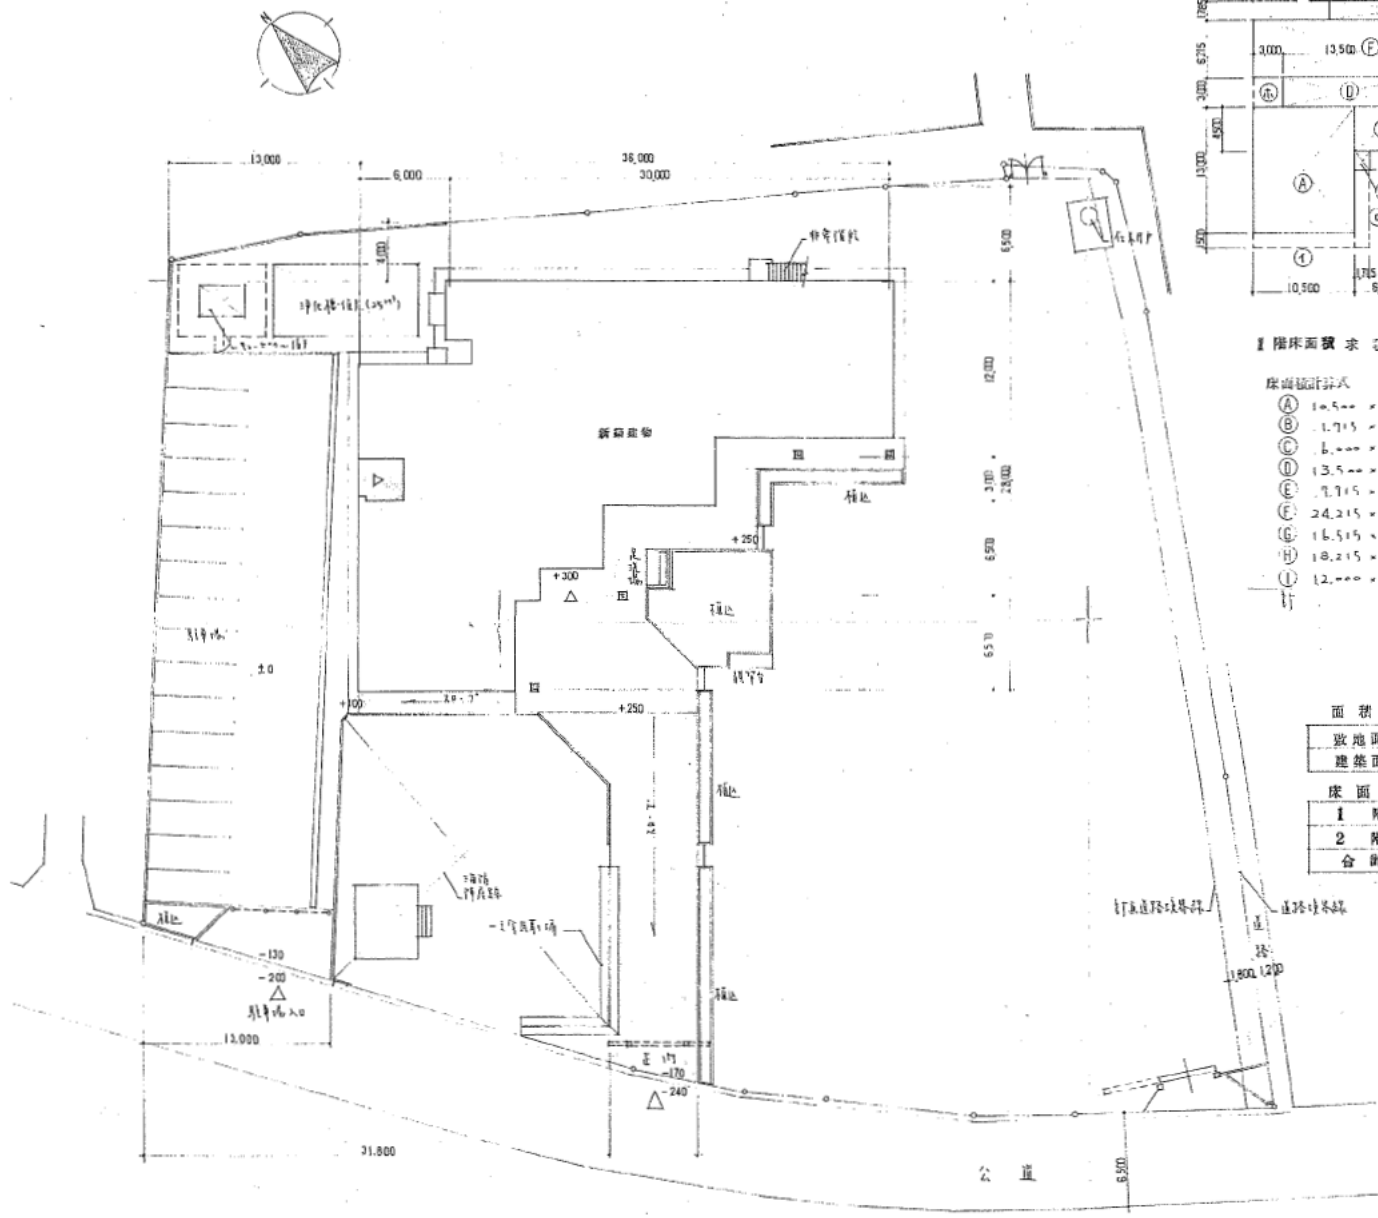

配置図 1/200

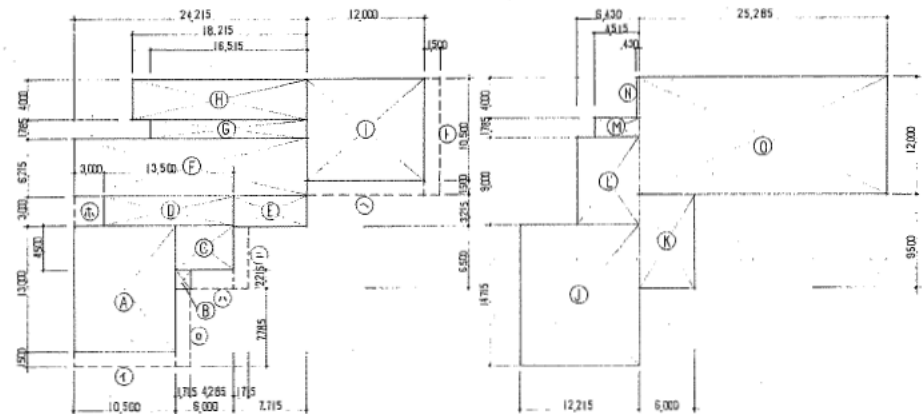

1 階床面積求図 1/300

床面積計算式

階	面積 (㎡)
1 階	611.437 ⁹⁵
2 階	607.813
合計	1219.250 ⁹⁵


2 階床面積求図 1/300

建築面積

階	面積 (㎡)
1 階	611.437 ⁹⁵
2 階	607.813
合計	1219.250 ⁹⁵

面積表 (㎡)

敷地面積	4,012,000
建築面積	706,178
床面積	
1 階	611.437 ⁹⁵
2 階	607.813
合計	1219.250 ⁹⁵

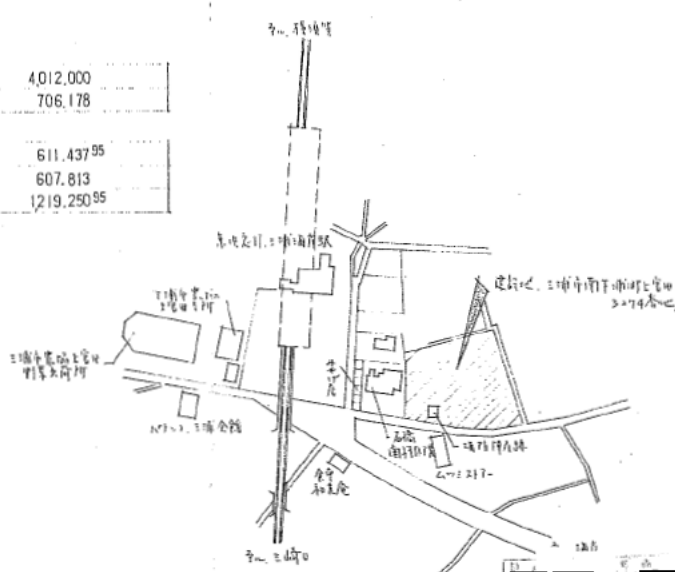

案内図

工事名称	市民センター建設工事
図面内容	配置図 面積表
図面番号	52-1
図面番号	44-2
縮尺	1/200
設計月日	52 年 11 月