


別紙 7-7 市民センター矩形図（建設時）

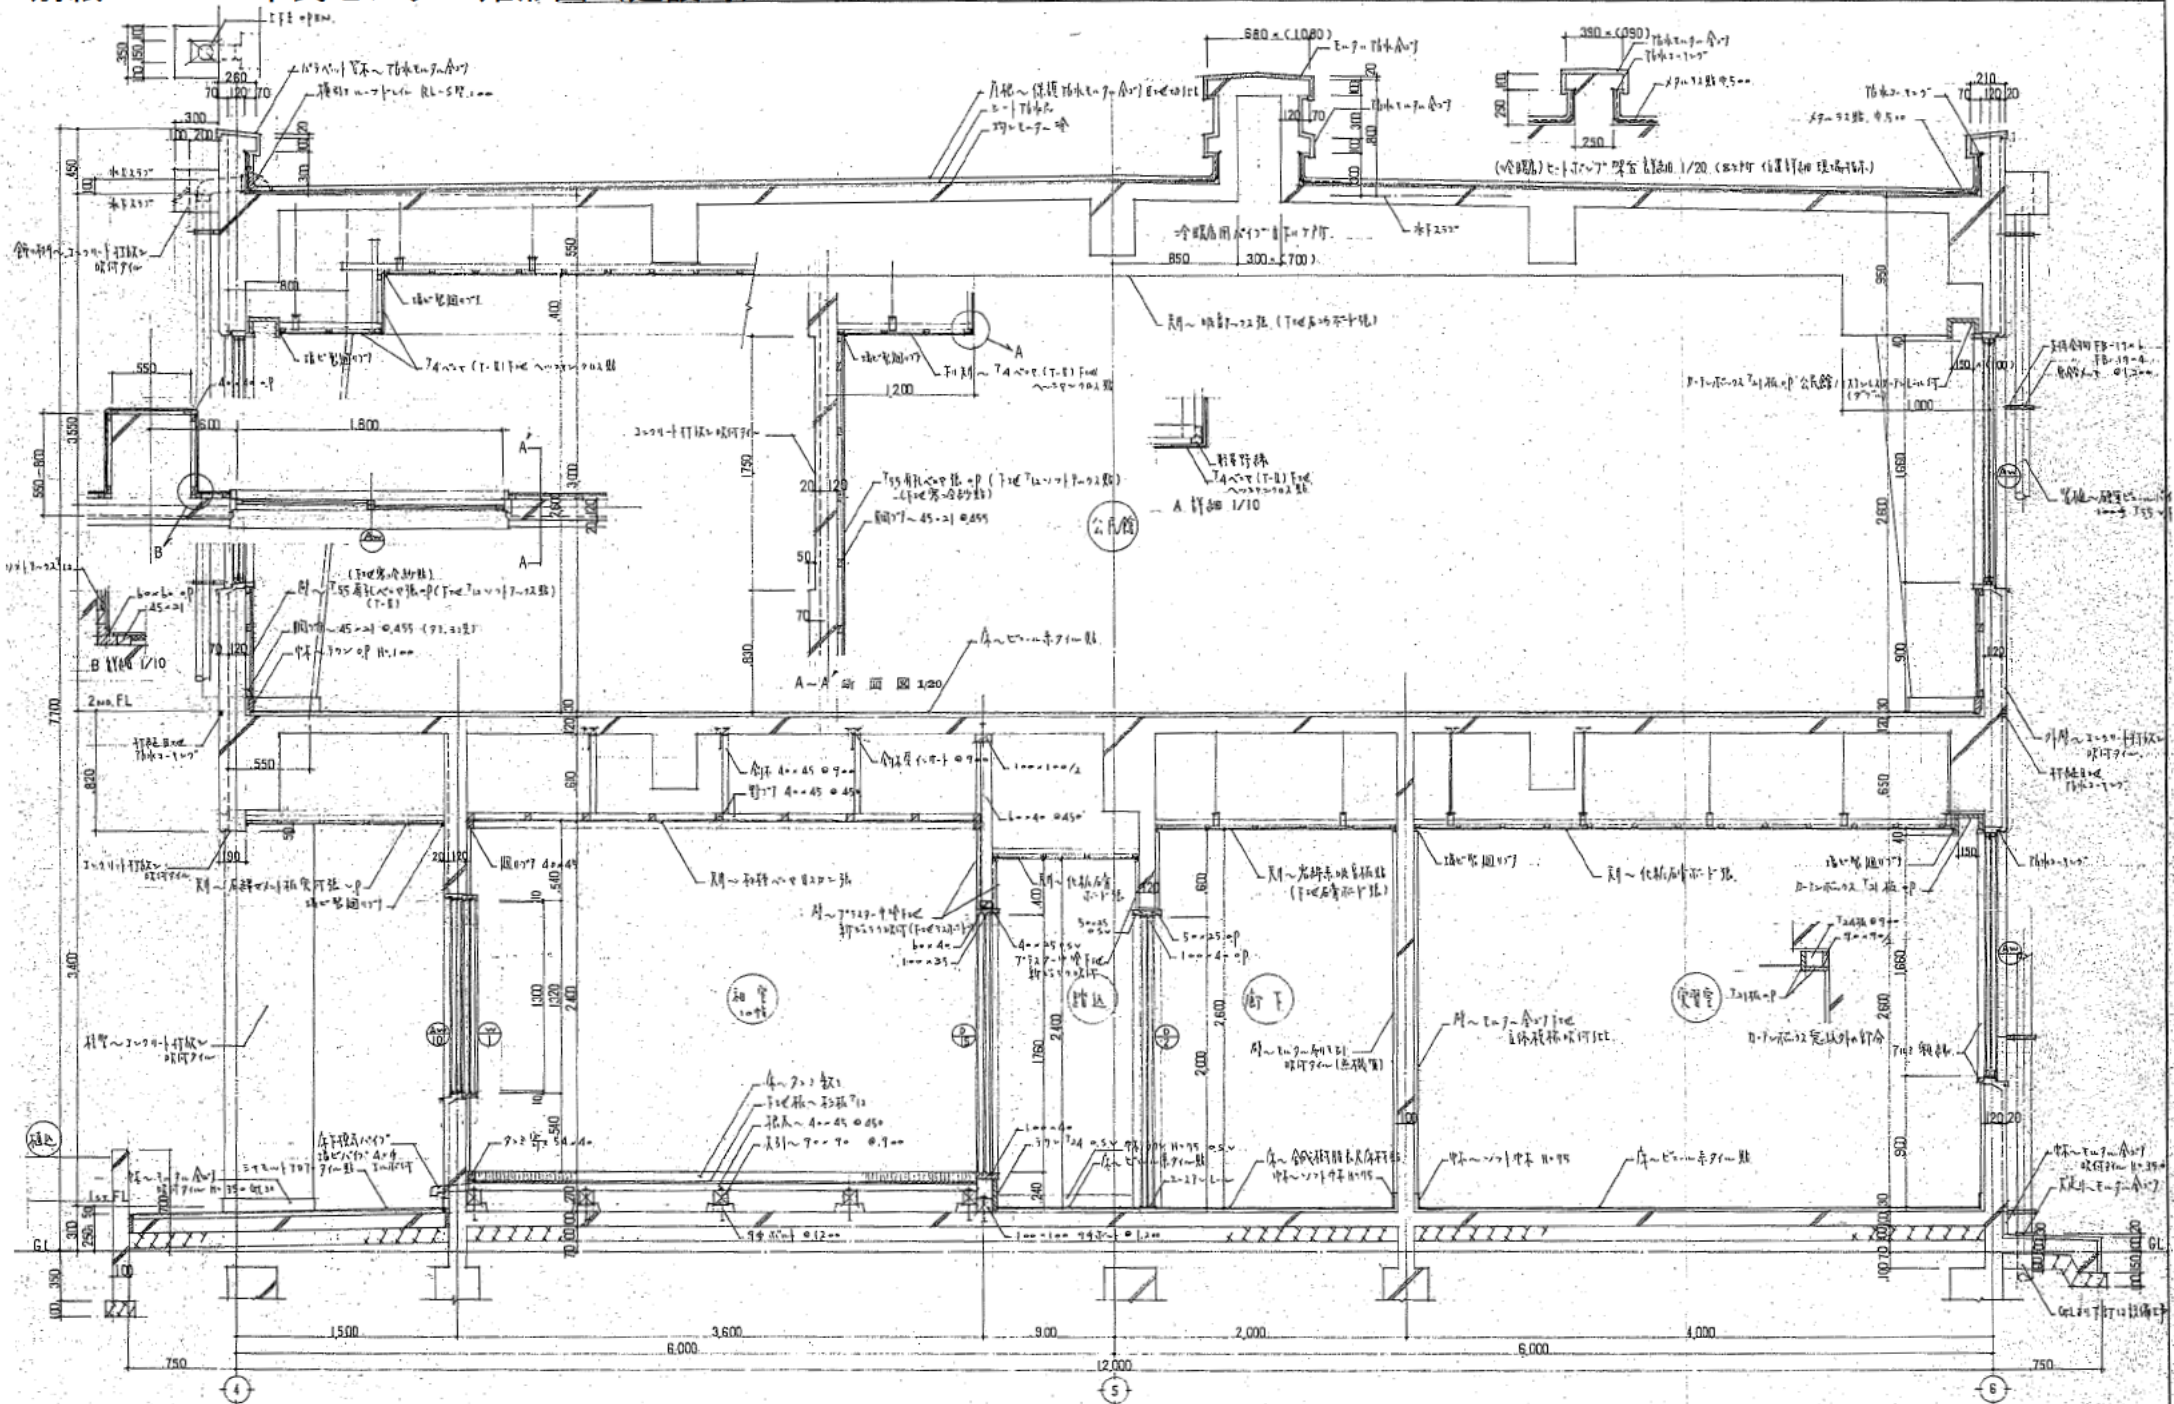

短計圖 1,20

工事名称	(仮称)市民マ-7-建設工			
図面内容	通 計 図			
整理番号	5211	図面番号	44-8	所 長 設計責任者 監 計