


別紙 7-4 市民センター屋根伏図 (建設時)

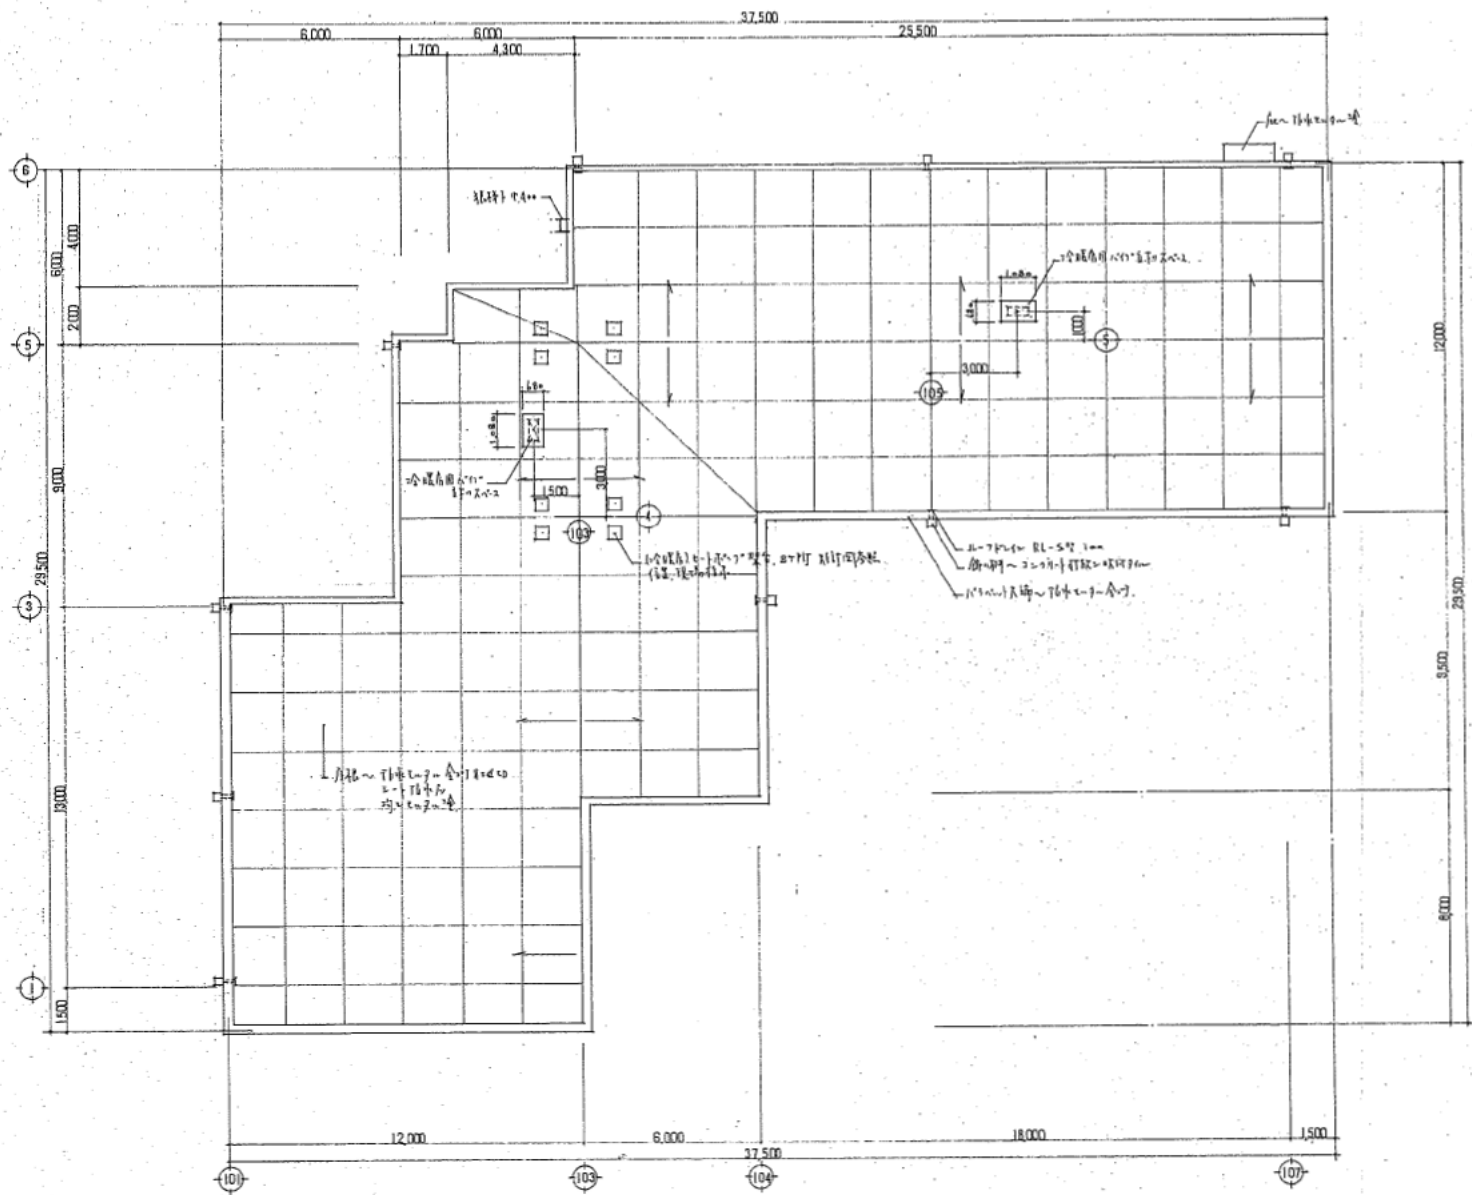

屋根伏図 1/100

工事名称	(仮称)市民センター建設工事					
図面内容	屋根伏図			所	番	設計責任者
整理番号	5211	図面番号	44-5	所	番	設計責任者
縮尺	1/100	設計月日	52年11月	所	番	設計責任者