



別紙 7-5 市民センター立面図 (建設時)

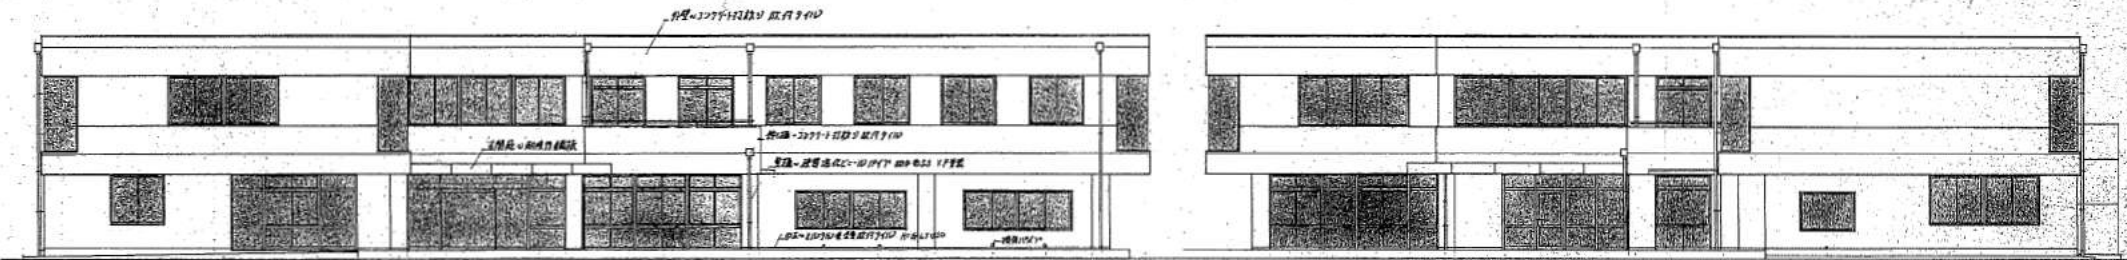


南側立面図 1/100

東側立面図 1/100

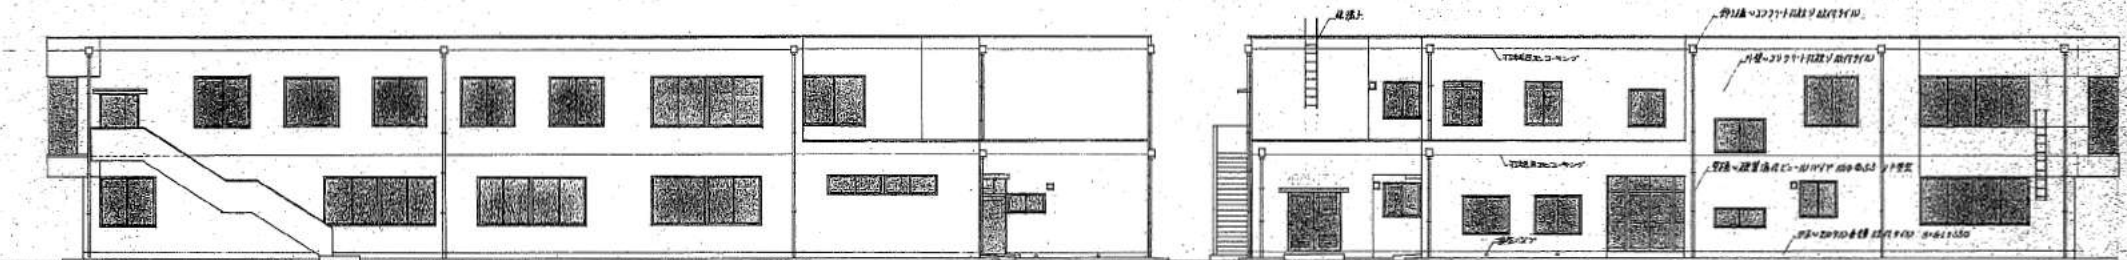


北側立面図 1/100

西側立面図 1/100

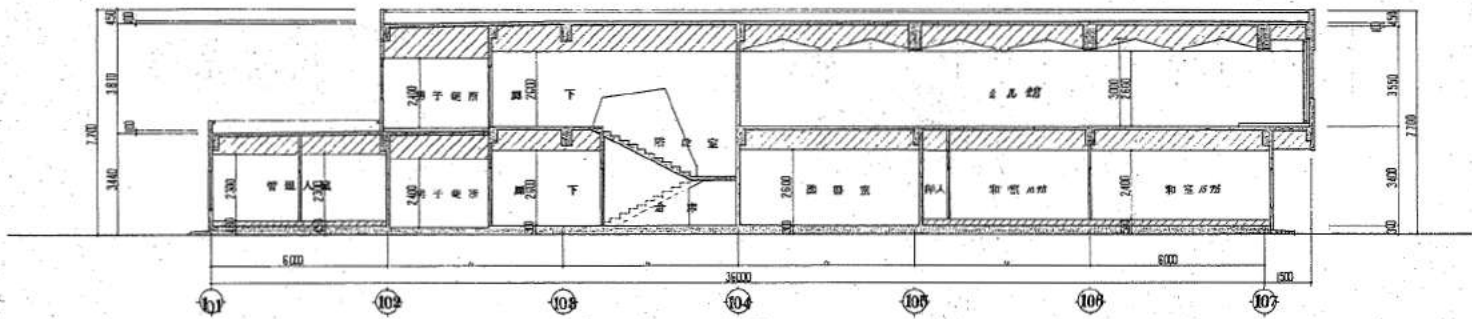

東西断面図 1/100

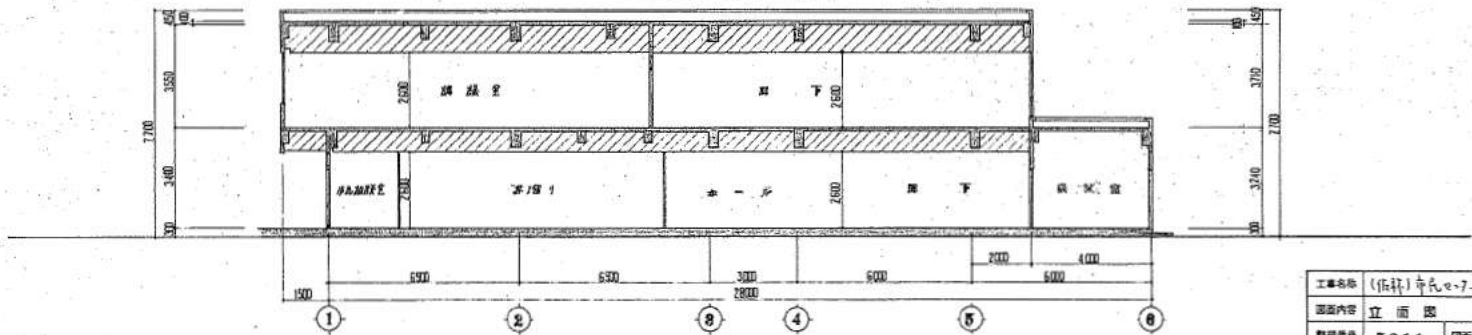

南北断面図 1/100

工事名称	(仮称)市民センター建設工事		
図面内容	立面図	断面図	
整理番号	5211	図面番号	44-8
縮尺	1/100	設計月日	52年.11月