


1 階 平 面 図 縮尺=1:200

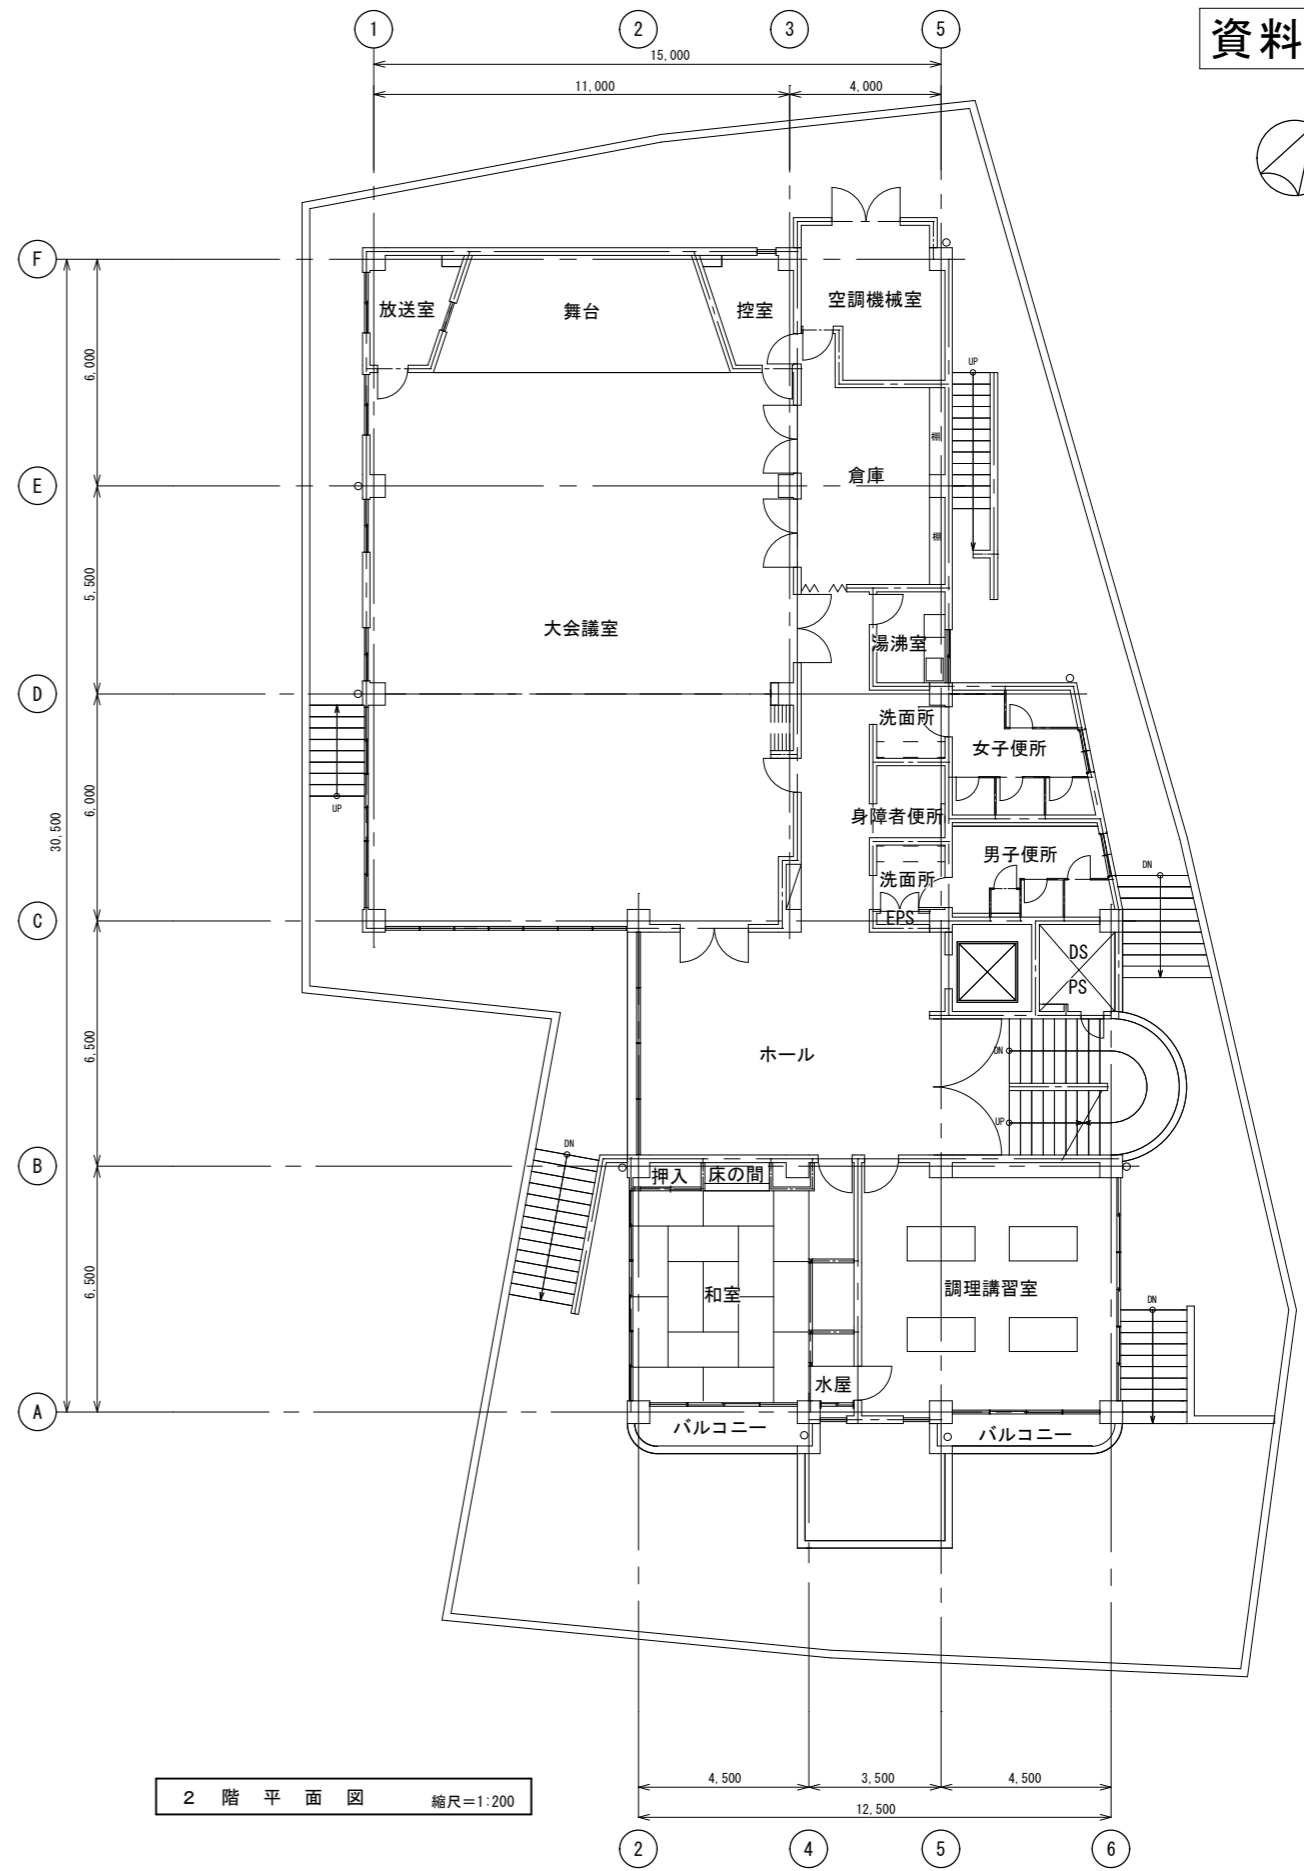

2 階 平 面 図 縮尺=1:200