


三浦市老人福祉保健センターに関する図面 (1階)

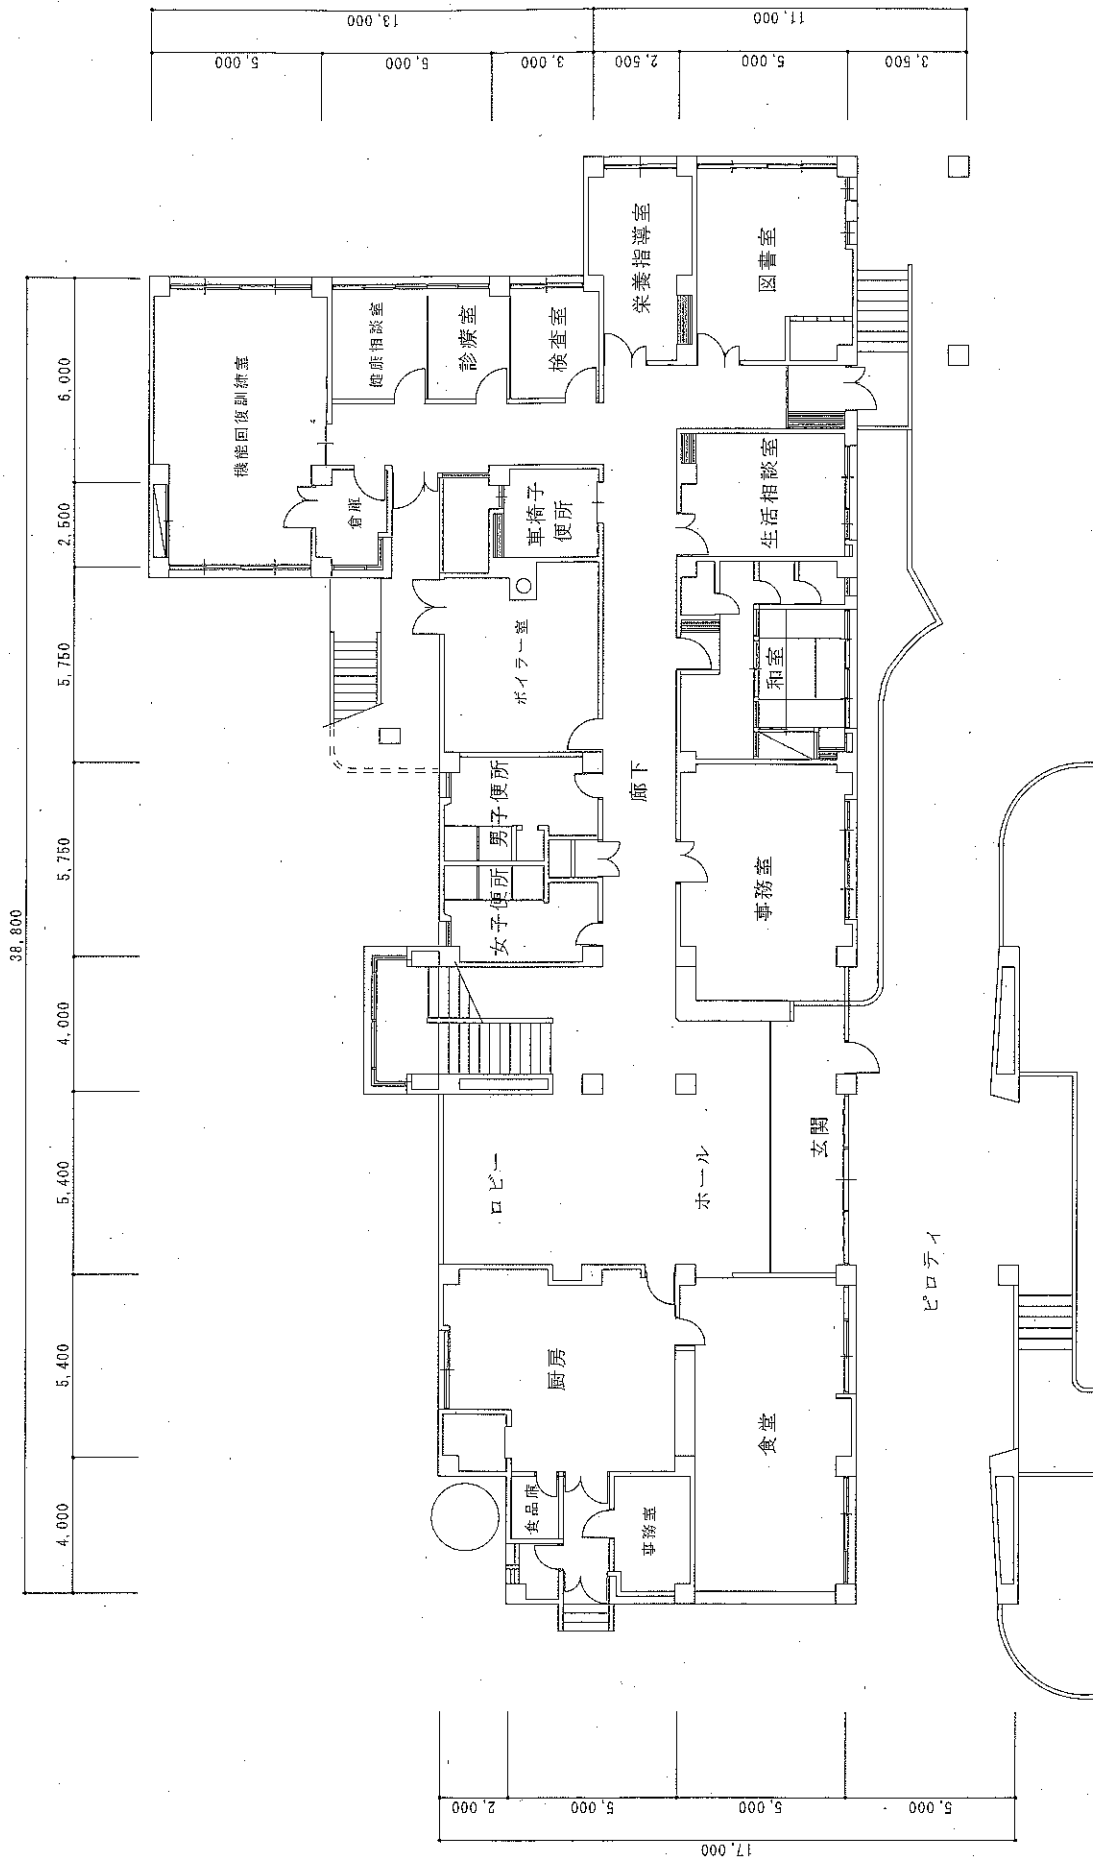

1階平面図 S=1:150