


三浦市老人福祉保健センターに関する図面 (2階)

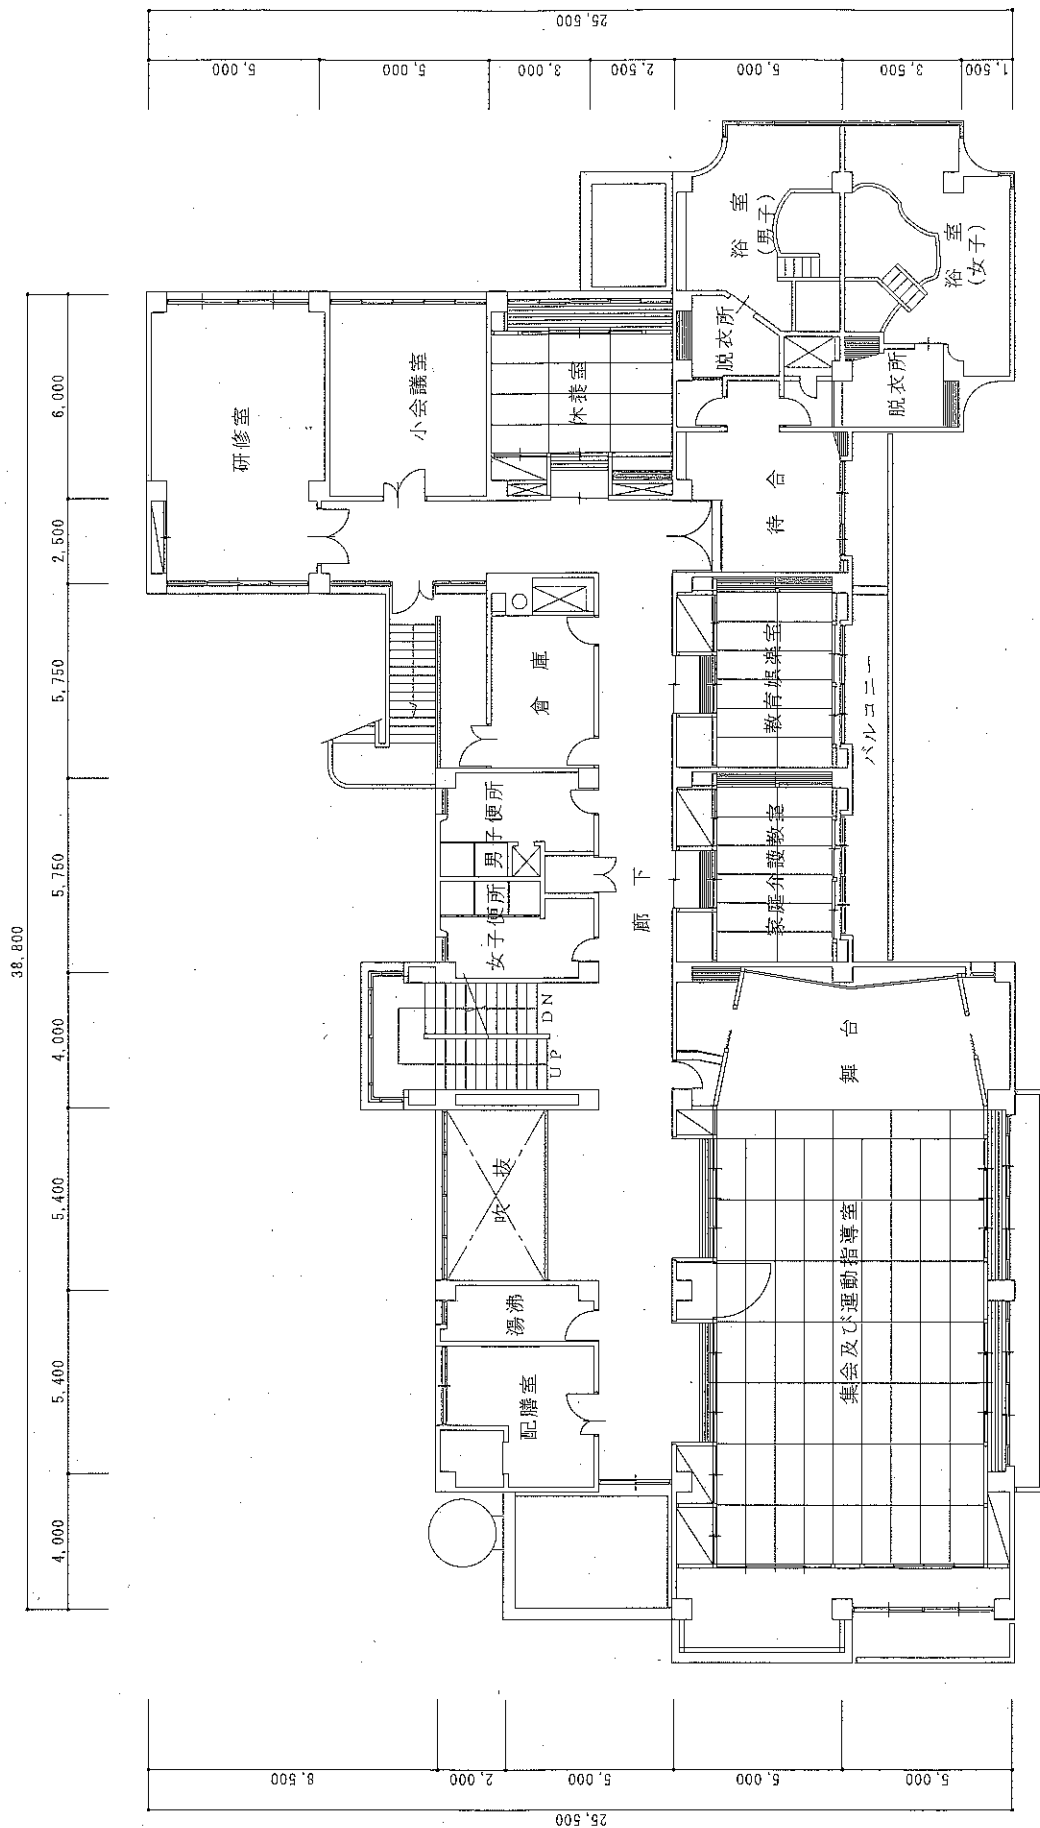

2階平面図 S=1:150