


凡例	
	第一種低層住居専用地域
	第一種中高層住居専用地域
	第一種住居地域
	第二種住居地域
	近隣商業地域
	変更後の区域
	変更前の区域
	都市計画区域
	町丁界・字界
	小字界
	区域区分線
	用途地域境線

事項	市町名	三浦市
件名	三浦都市計画用途地域の変更	
図面の名称	計画図（切り図）	
縮尺	1／2，500	
番号	1 の 3	
作成年月日	令和	年 月 日

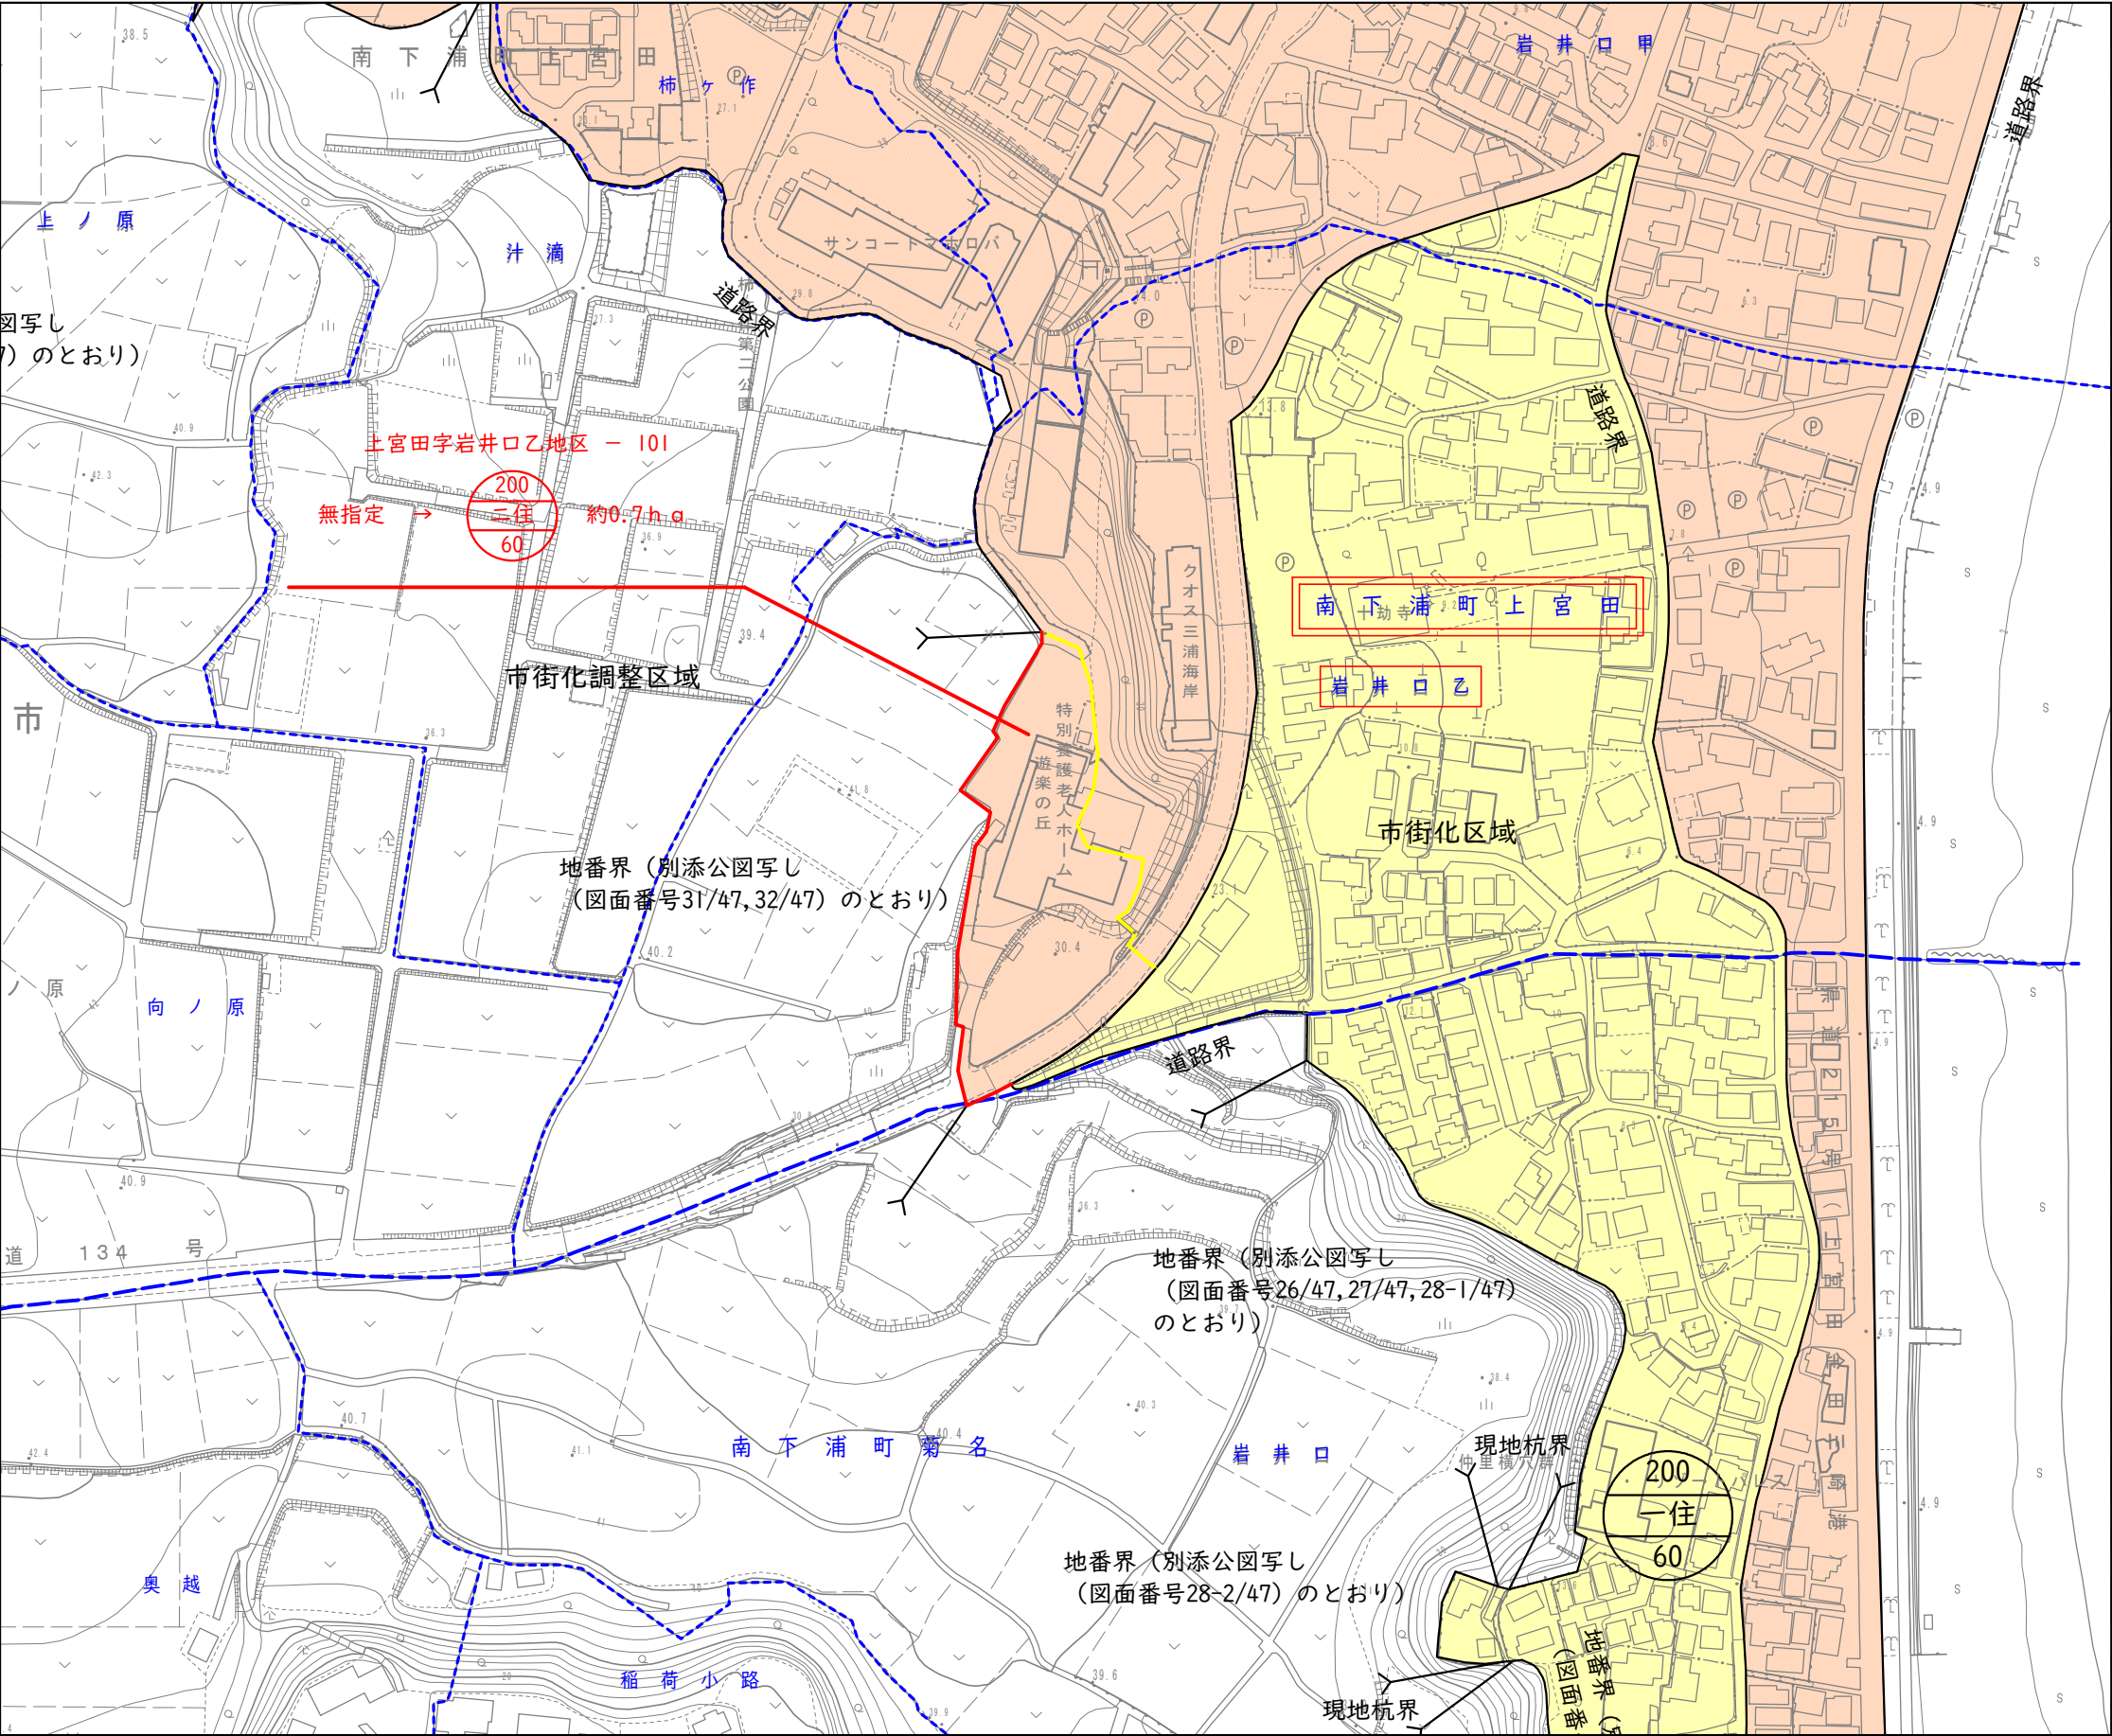