


三浦都市計画地区計画  
城ヶ島西部地区地区計画

凡 例	
区域	<span style="border: 2px solid red; display: inline-block; width: 15px; height: 10px;"></span> 地区計画及び 地区整備計画の区域
区域区分界	——
地区の区分	<span style="background-color: #f4a460; display: inline-block; width: 15px; height: 10px;"></span> A-1地区
	<span style="background-color: #f4c960; display: inline-block; width: 15px; height: 10px;"></span> A-2地区
	<span style="background-color: #c9a4f4; display: inline-block; width: 15px; height: 10px;"></span> B地区
地区施設	<span style="border-bottom: 2px solid orange; display: inline-block; width: 15px;"></span> 区画道路 幅員9.0m~12.0m
	<span style="border-bottom: 2px solid green; display: inline-block; width: 15px;"></span> 区画道路 幅員7.0m~8.0m
	<span style="border-bottom: 2px solid blue; display: inline-block; width: 15px;"></span> 区画道路 幅員6.0m
	<span style="background-color: #c9e0b4; display: inline-block; width: 15px; height: 10px;"></span> 広場
	<span style="background-color: #f4c9c9; display: inline-block; width: 15px; height: 10px;"></span> 公園
	<span style="background-color: #c9c9c9; display: inline-block; width: 15px; height: 10px;"></span> 公共空地

凡例		
番号間	境界	備考
① - ②	道路界	三浦市道1556-8、1556-2、1556、1556-5、1556-4
② - ③	現地杭界	
③ - ④	地番界	別添公図写し（1,2枚目/7枚中）のとおり
④ - ⑤	現地杭界	
⑤ - ⑥	地番界	別添公図写し（3枚目/7枚中）のとおり
⑥ - ⑦	現地杭界	
⑦ - ⑧	地番界	別添公図写し（4,5枚目/7枚中）のとおり
⑧ - ⑨	現地杭界	
⑨ - ①	地番界	別添公図写し（6,7枚目/7枚中）のとおり
A - ⑨	現地杭界	
⑧ - B	現地杭界	
⑦ - C	地番界	別添公図写し（4,5枚目/7枚中）のとおり
C - D	現地杭界	
D - E	地番界	別添公図写し（4,5枚目/7枚中）のとおり

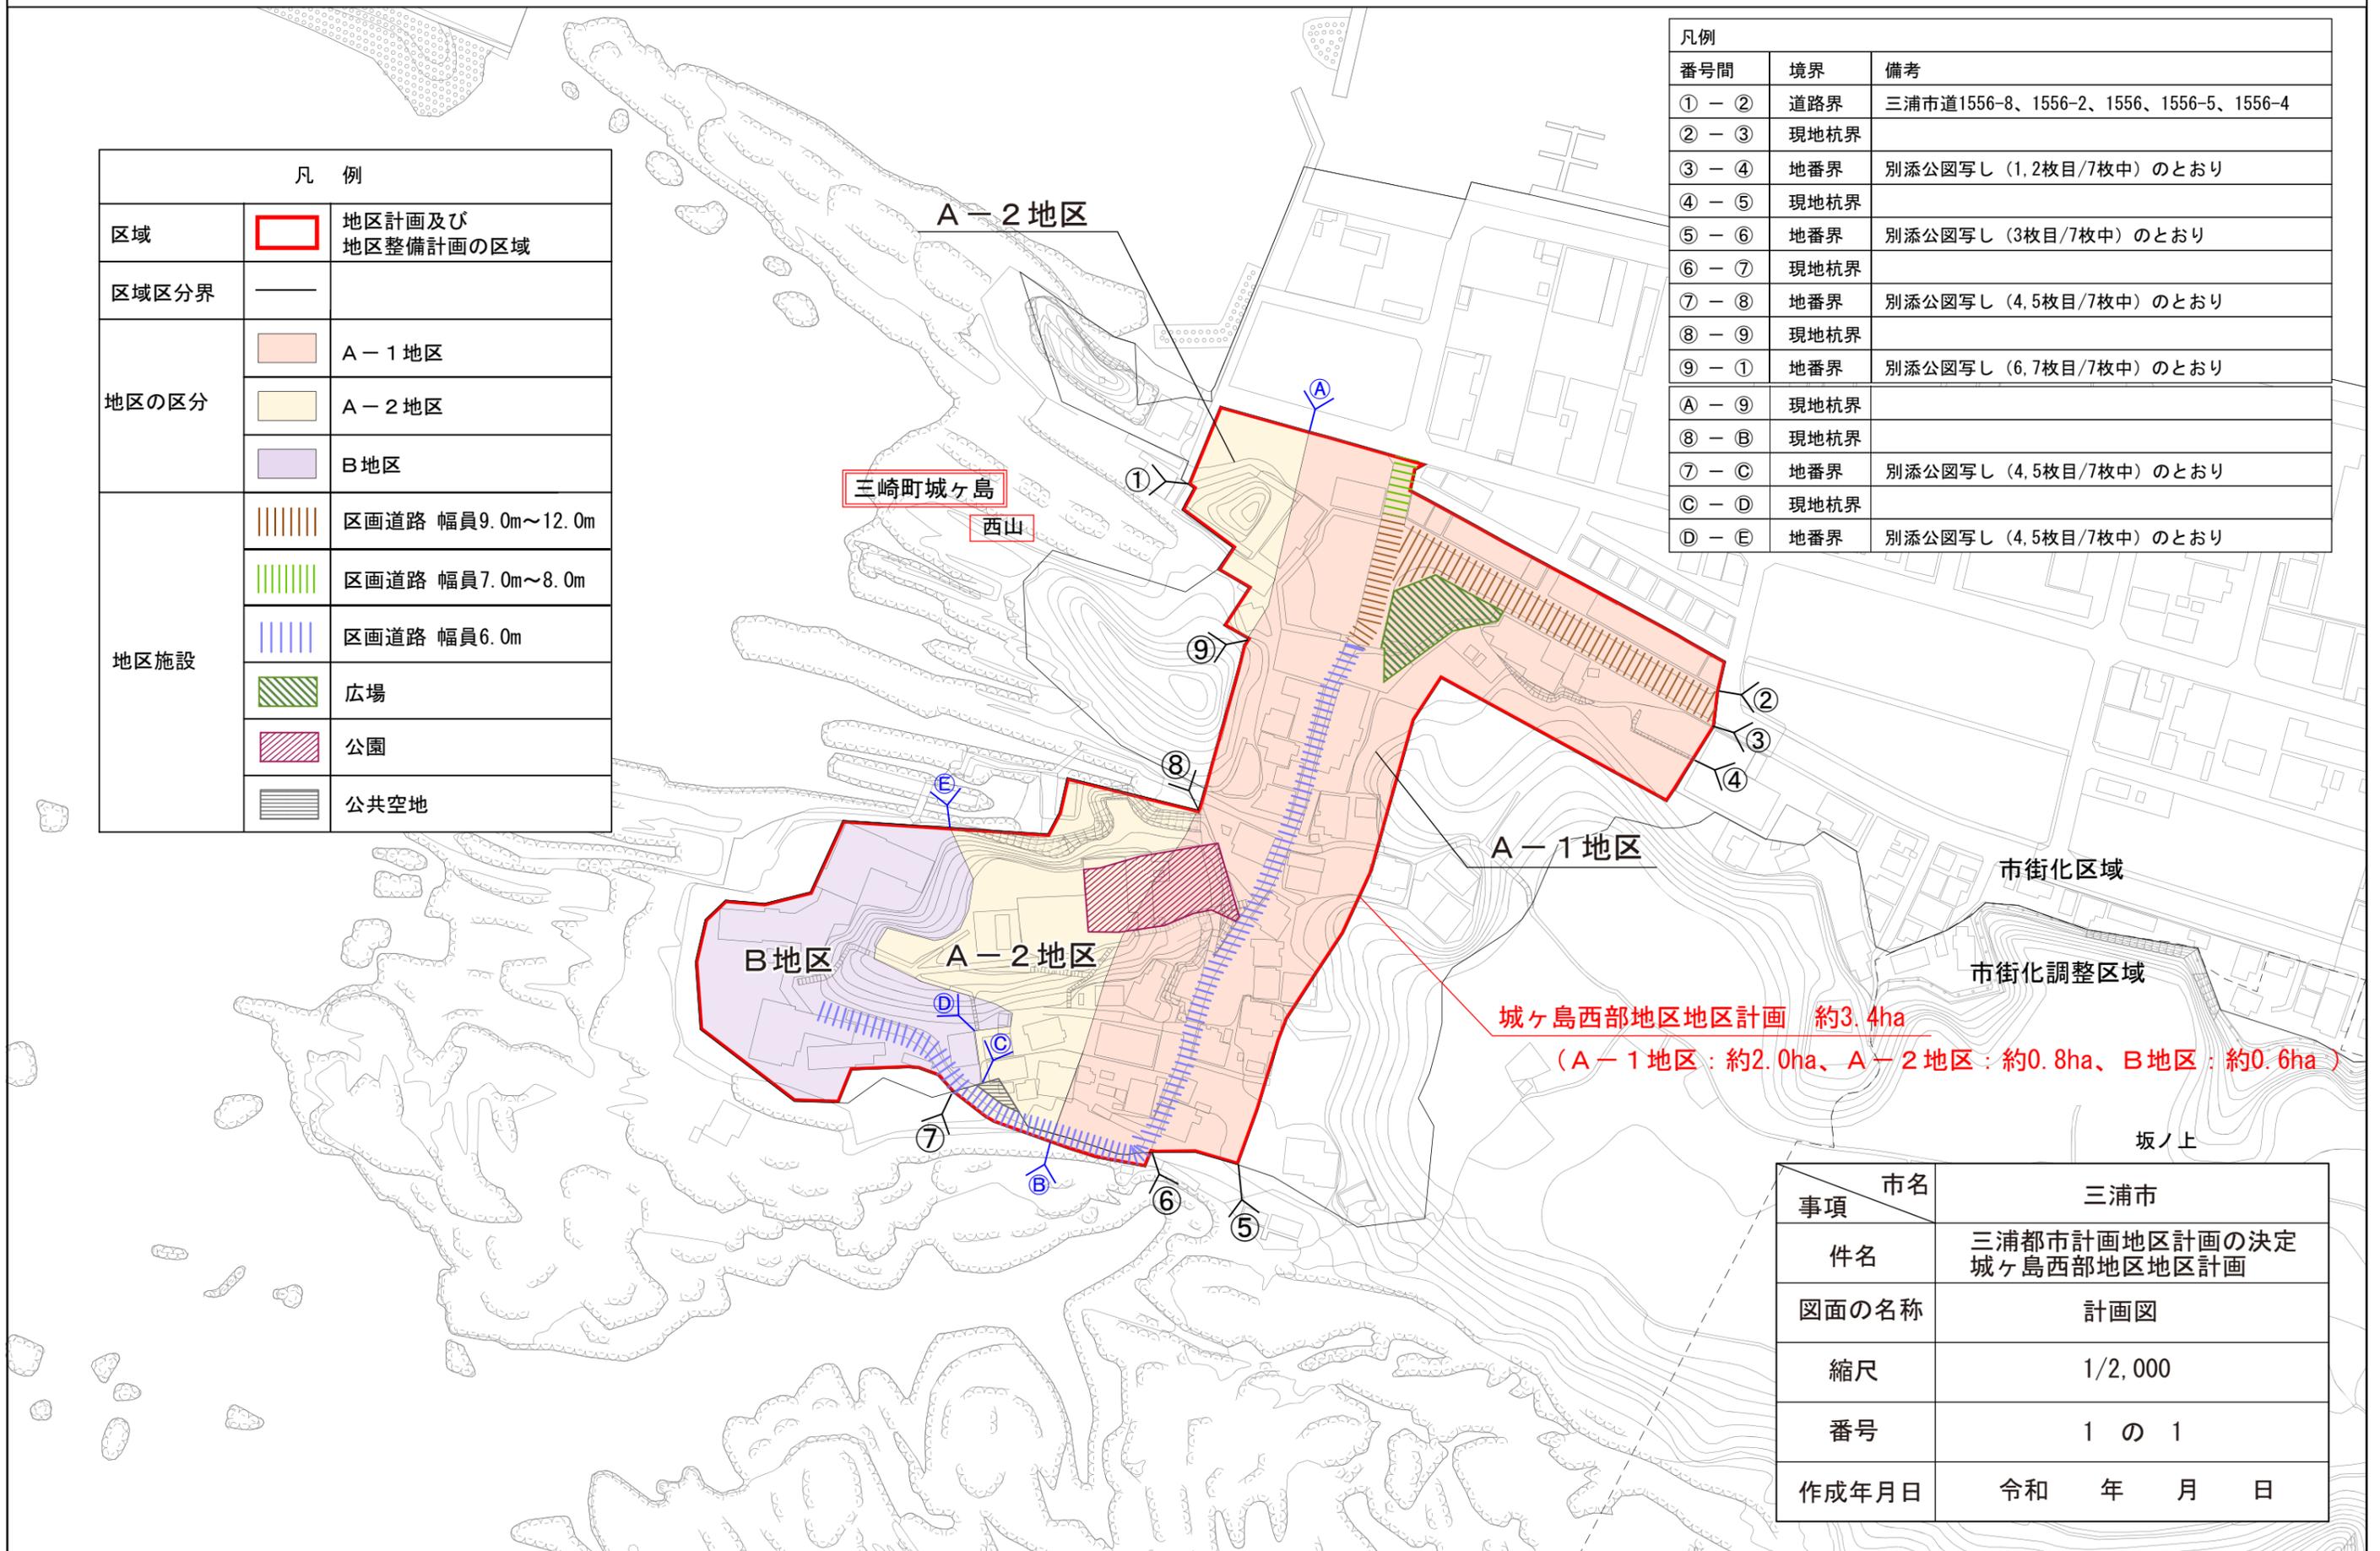

城ヶ島西部地区地区計画 約3.4ha  
(A-1地区: 約2.0ha、A-2地区: 約0.8ha、B地区: 約0.6ha)

事項	市名	三浦市
件名		三浦都市計画地区計画の決定 城ヶ島西部地区地区計画
図面の名称		計画図
縮尺		1/2,000
番号		1 の 1
作成年月日		令和 年 月 日