


N



三崎港

### 凡例


第1種風致地区	
第4種風致地区	
都市計画変更	
小字界	

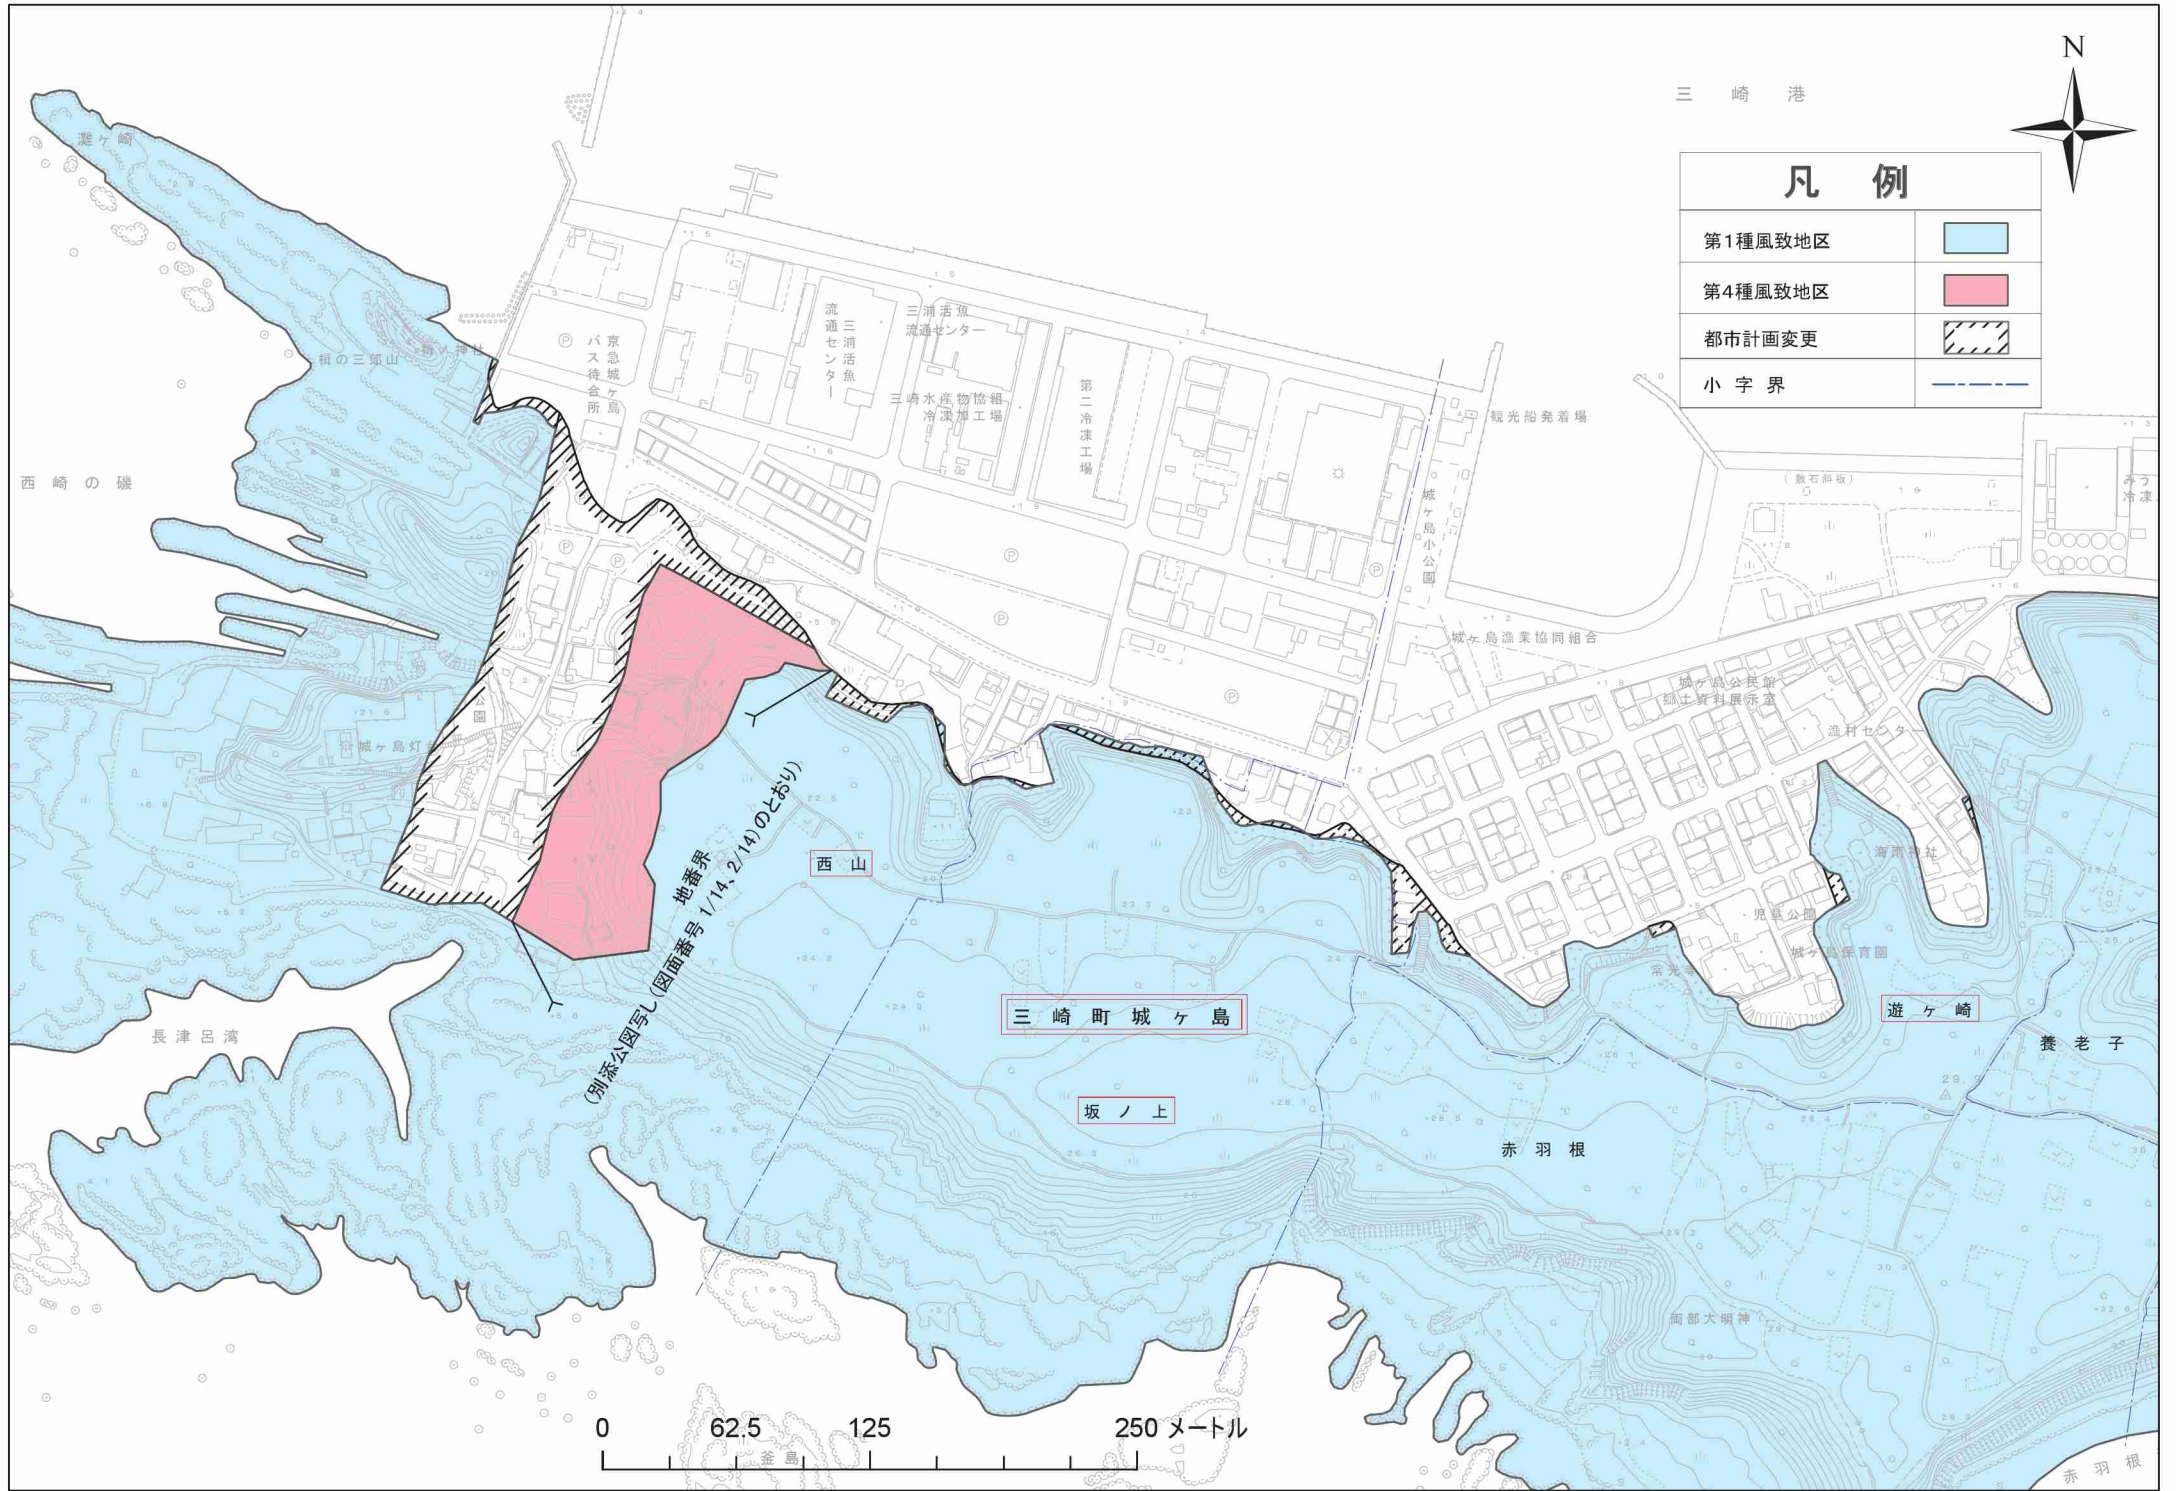

別添公園写し(図面番号1/14、2/14のとおり)  
地番界


0 62.5 125 250メートル



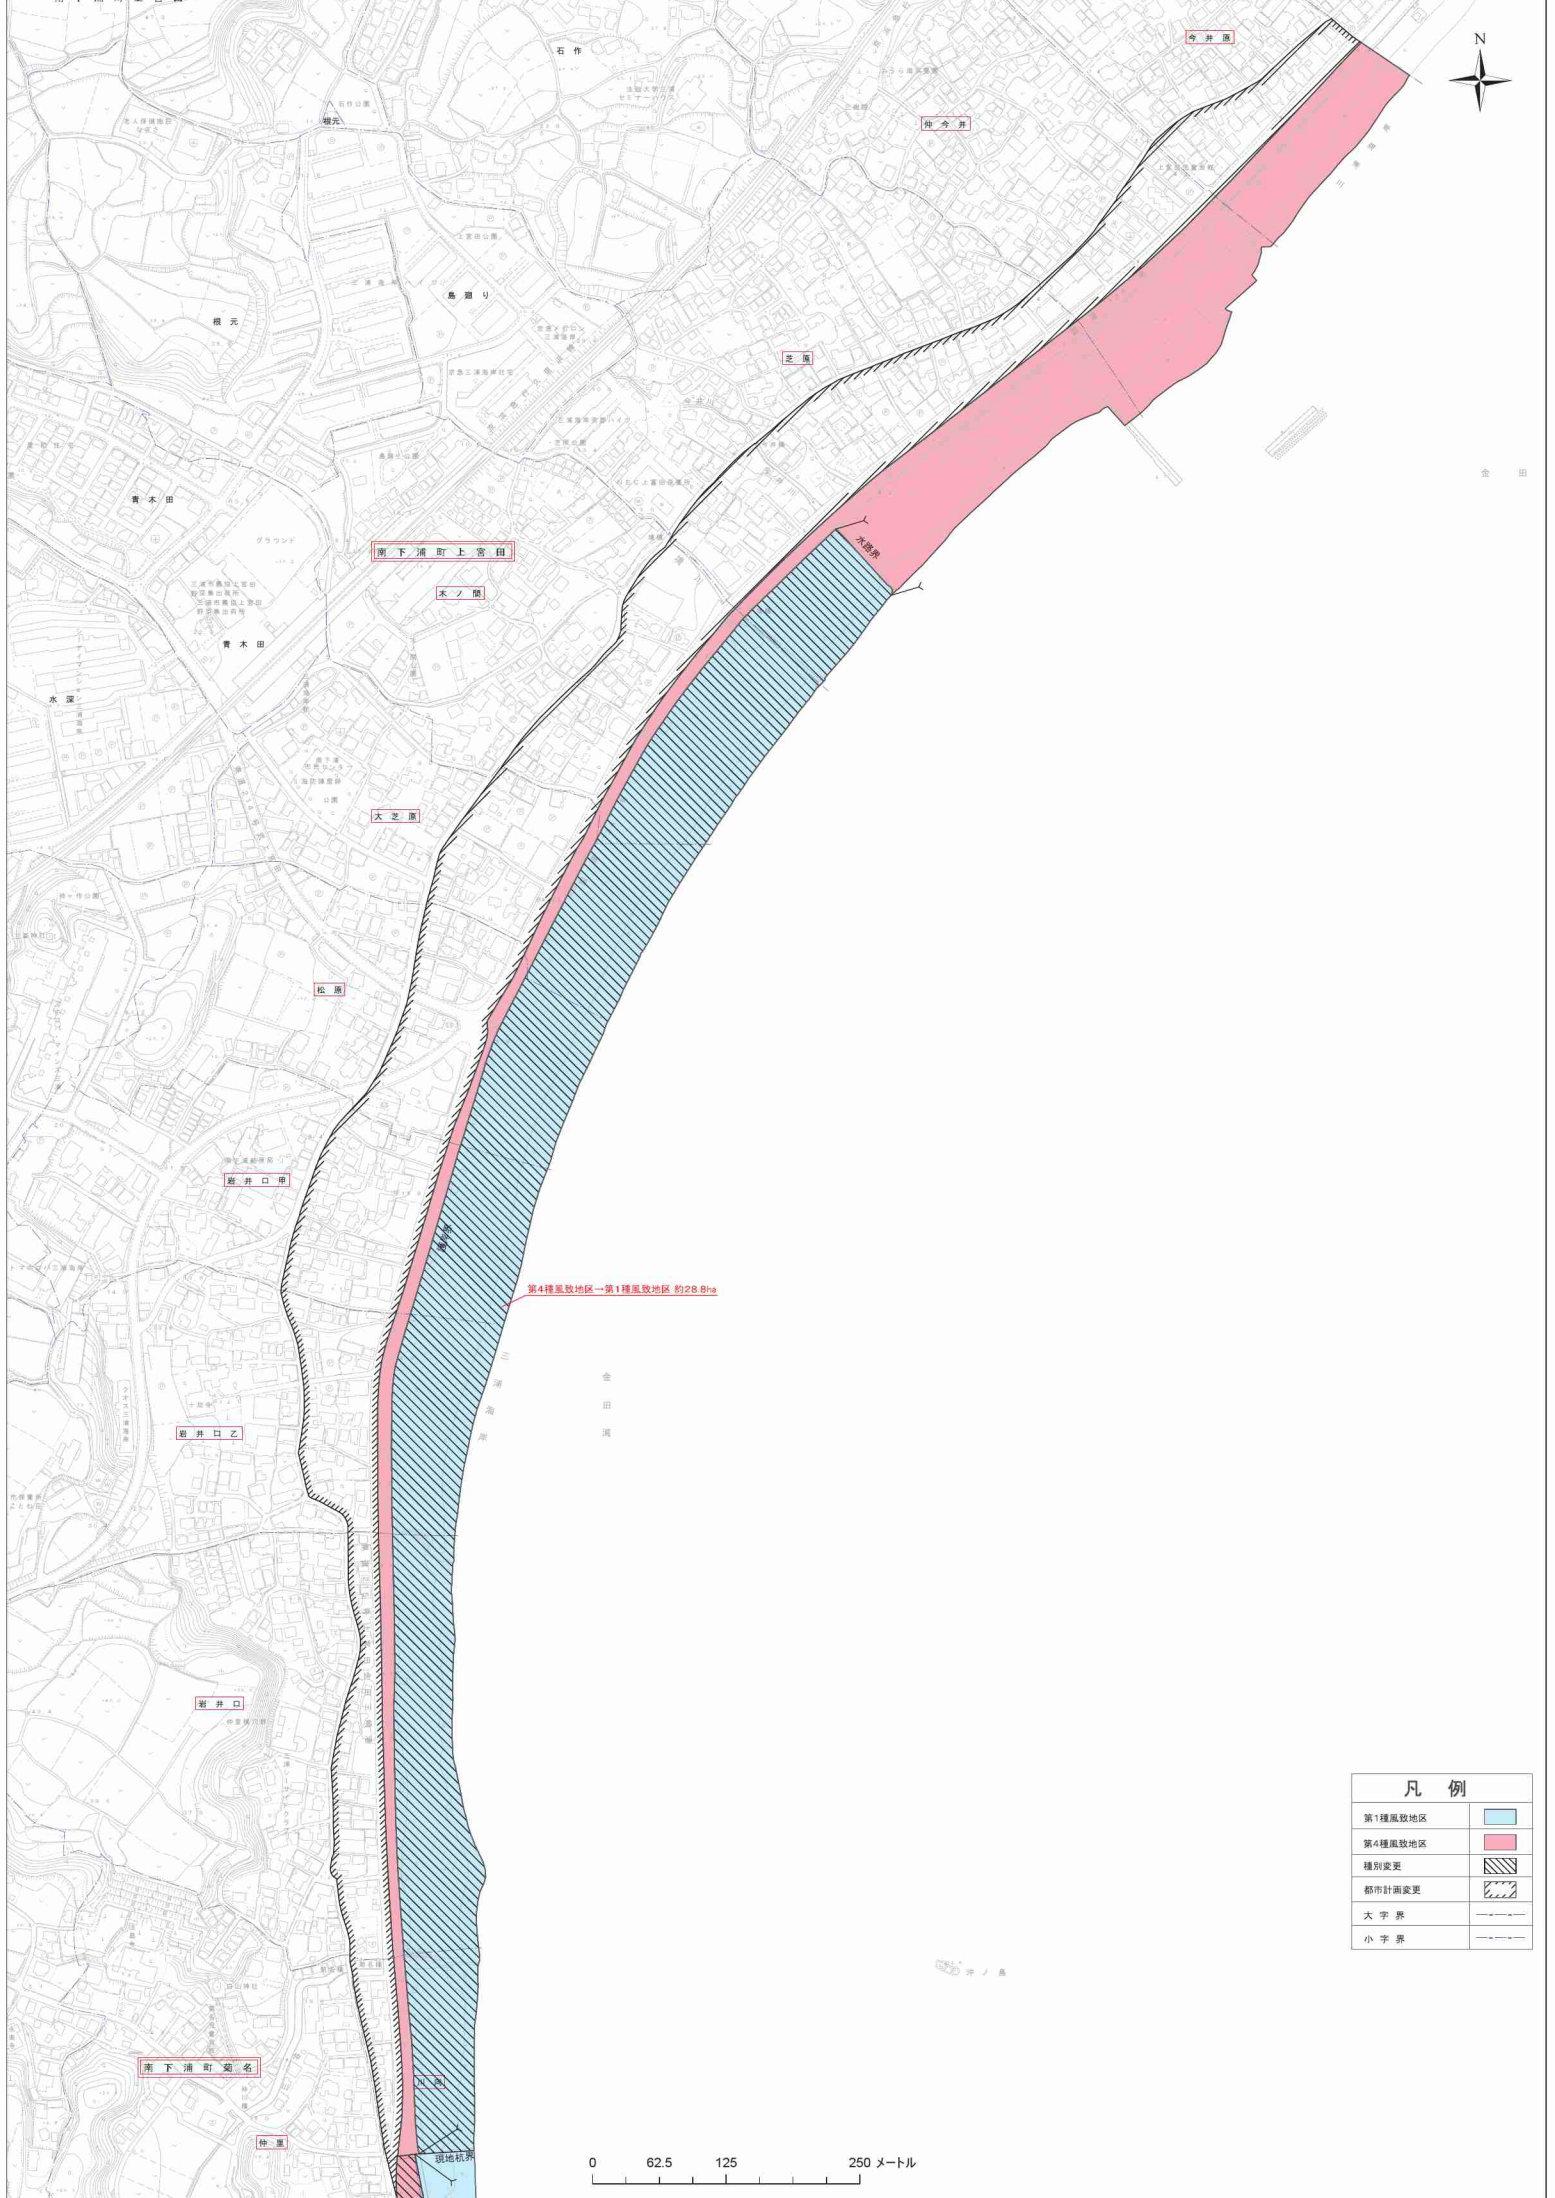


第4種風致地区—第1種風致地区 約28.8ha

凡例	
第1種風致地区	
第4種風致地区	
種別変更	
都市計画変更	
大字界	
小字界	

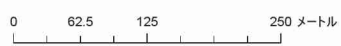



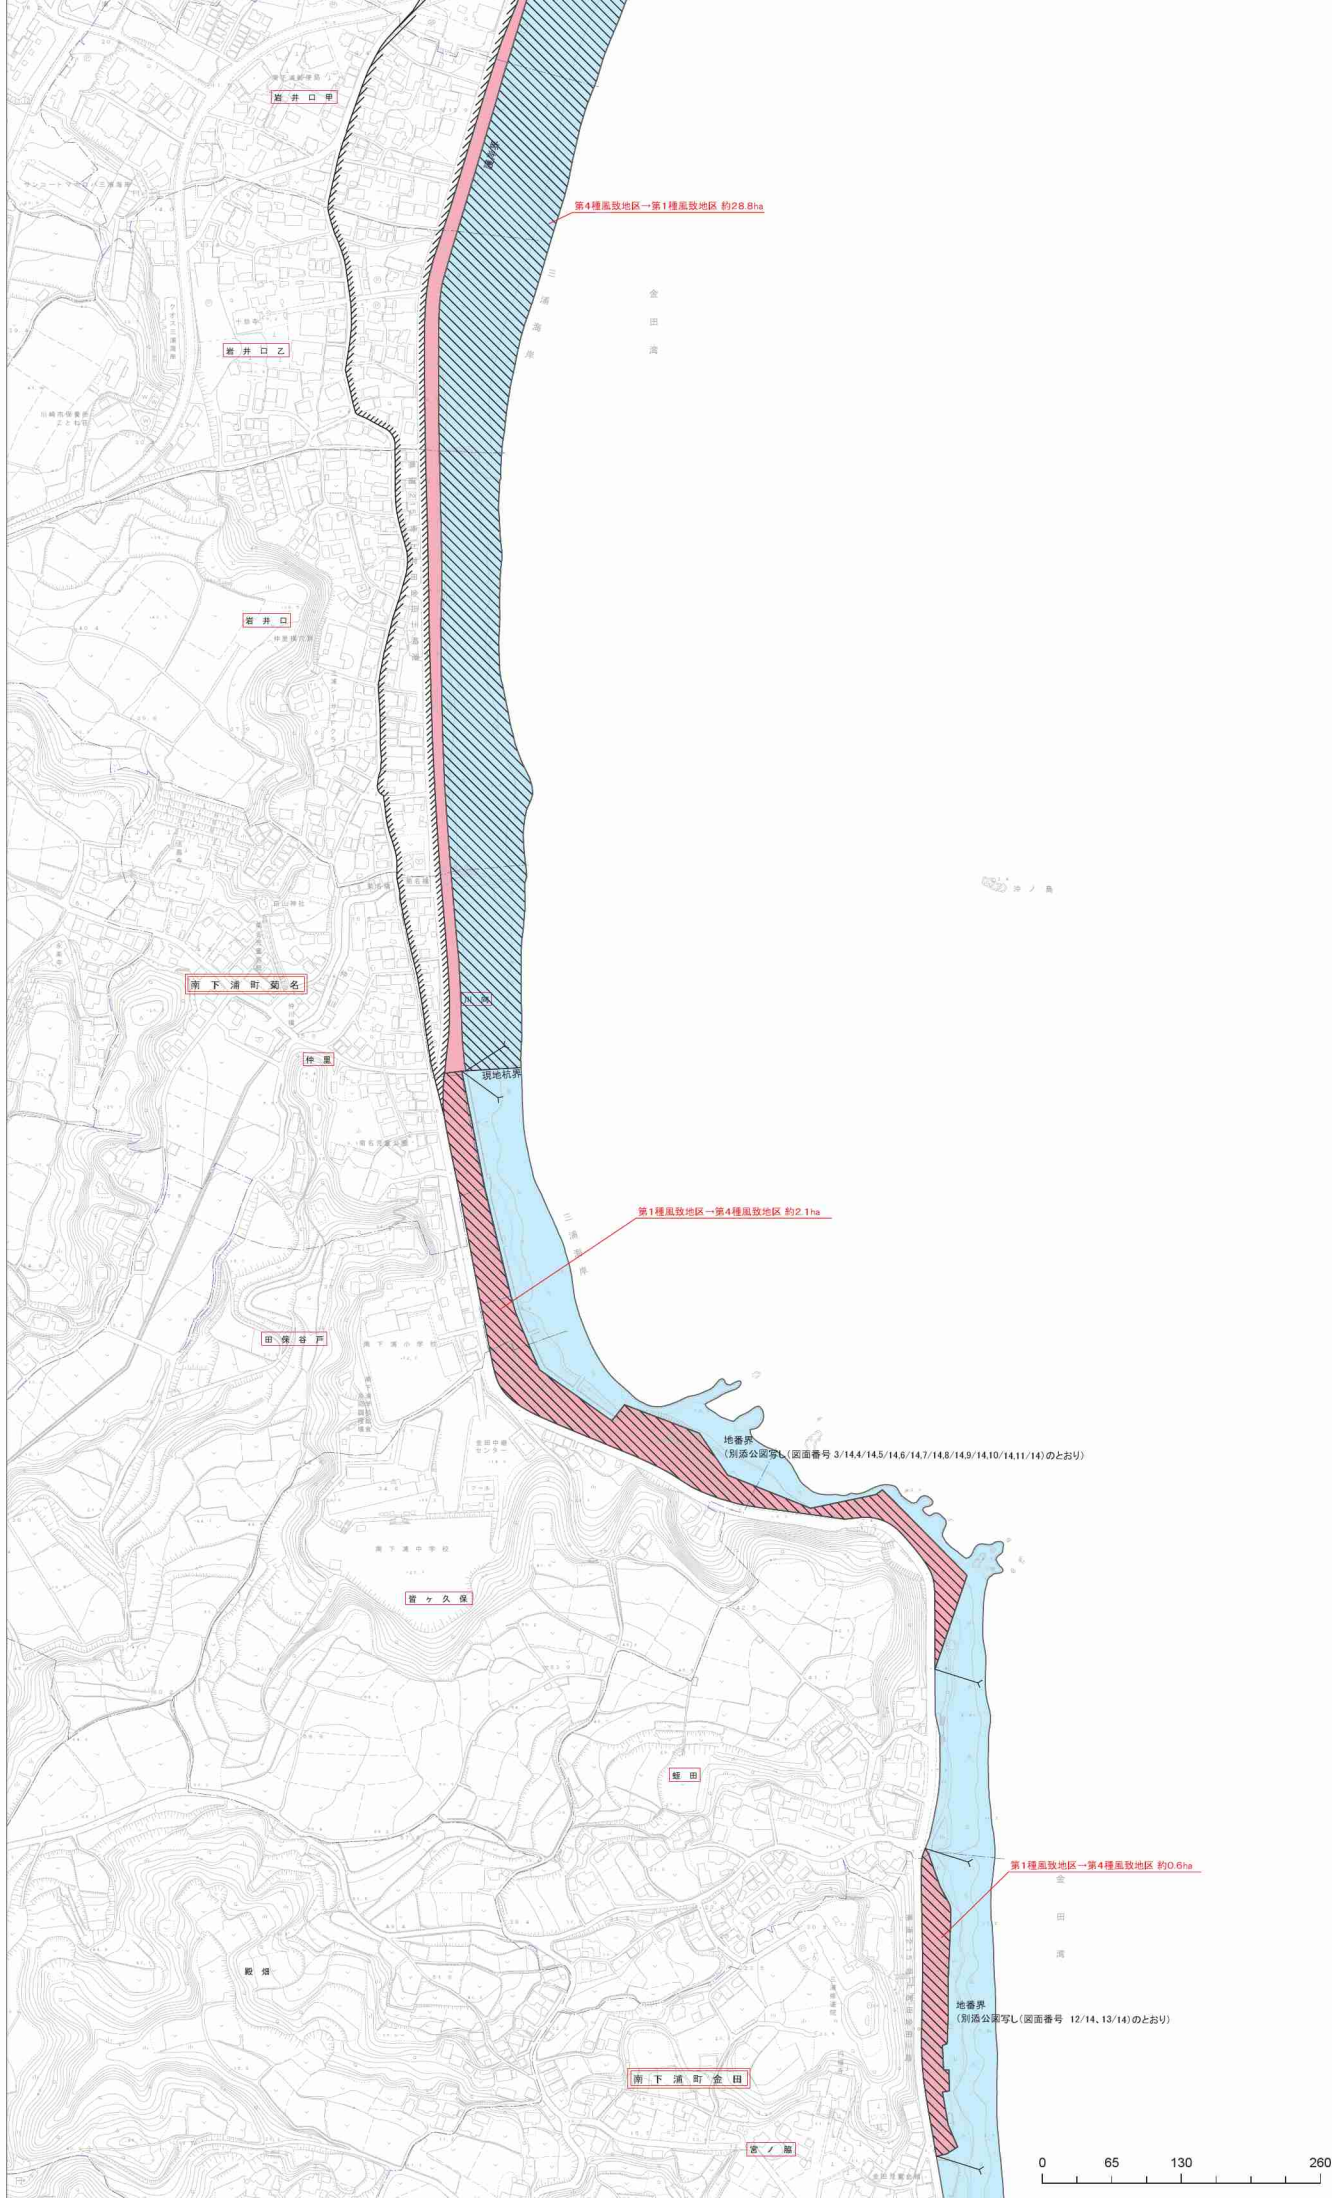

第4種風致地区→第1種風致地区 約28.8ha

金田溝

第1種風致地区→第4種風致地区 約2.1ha

地番界  
(別添公図写し(図面番号 3/14.4/14.5/14.6/14.7/14.8/14.9/14.10/14.11/14)のとおり)


第1種風致地区→第4種風致地区 約0.6ha

金田溝

地番界  
(別添公図写し(図面番号 12/14、13/14)のとおり)

凡例	
第1種風致地区	
第4種風致地区	
種別変更	
都市計画変更	
大字界	
小字界	

0 65 130 260メートル

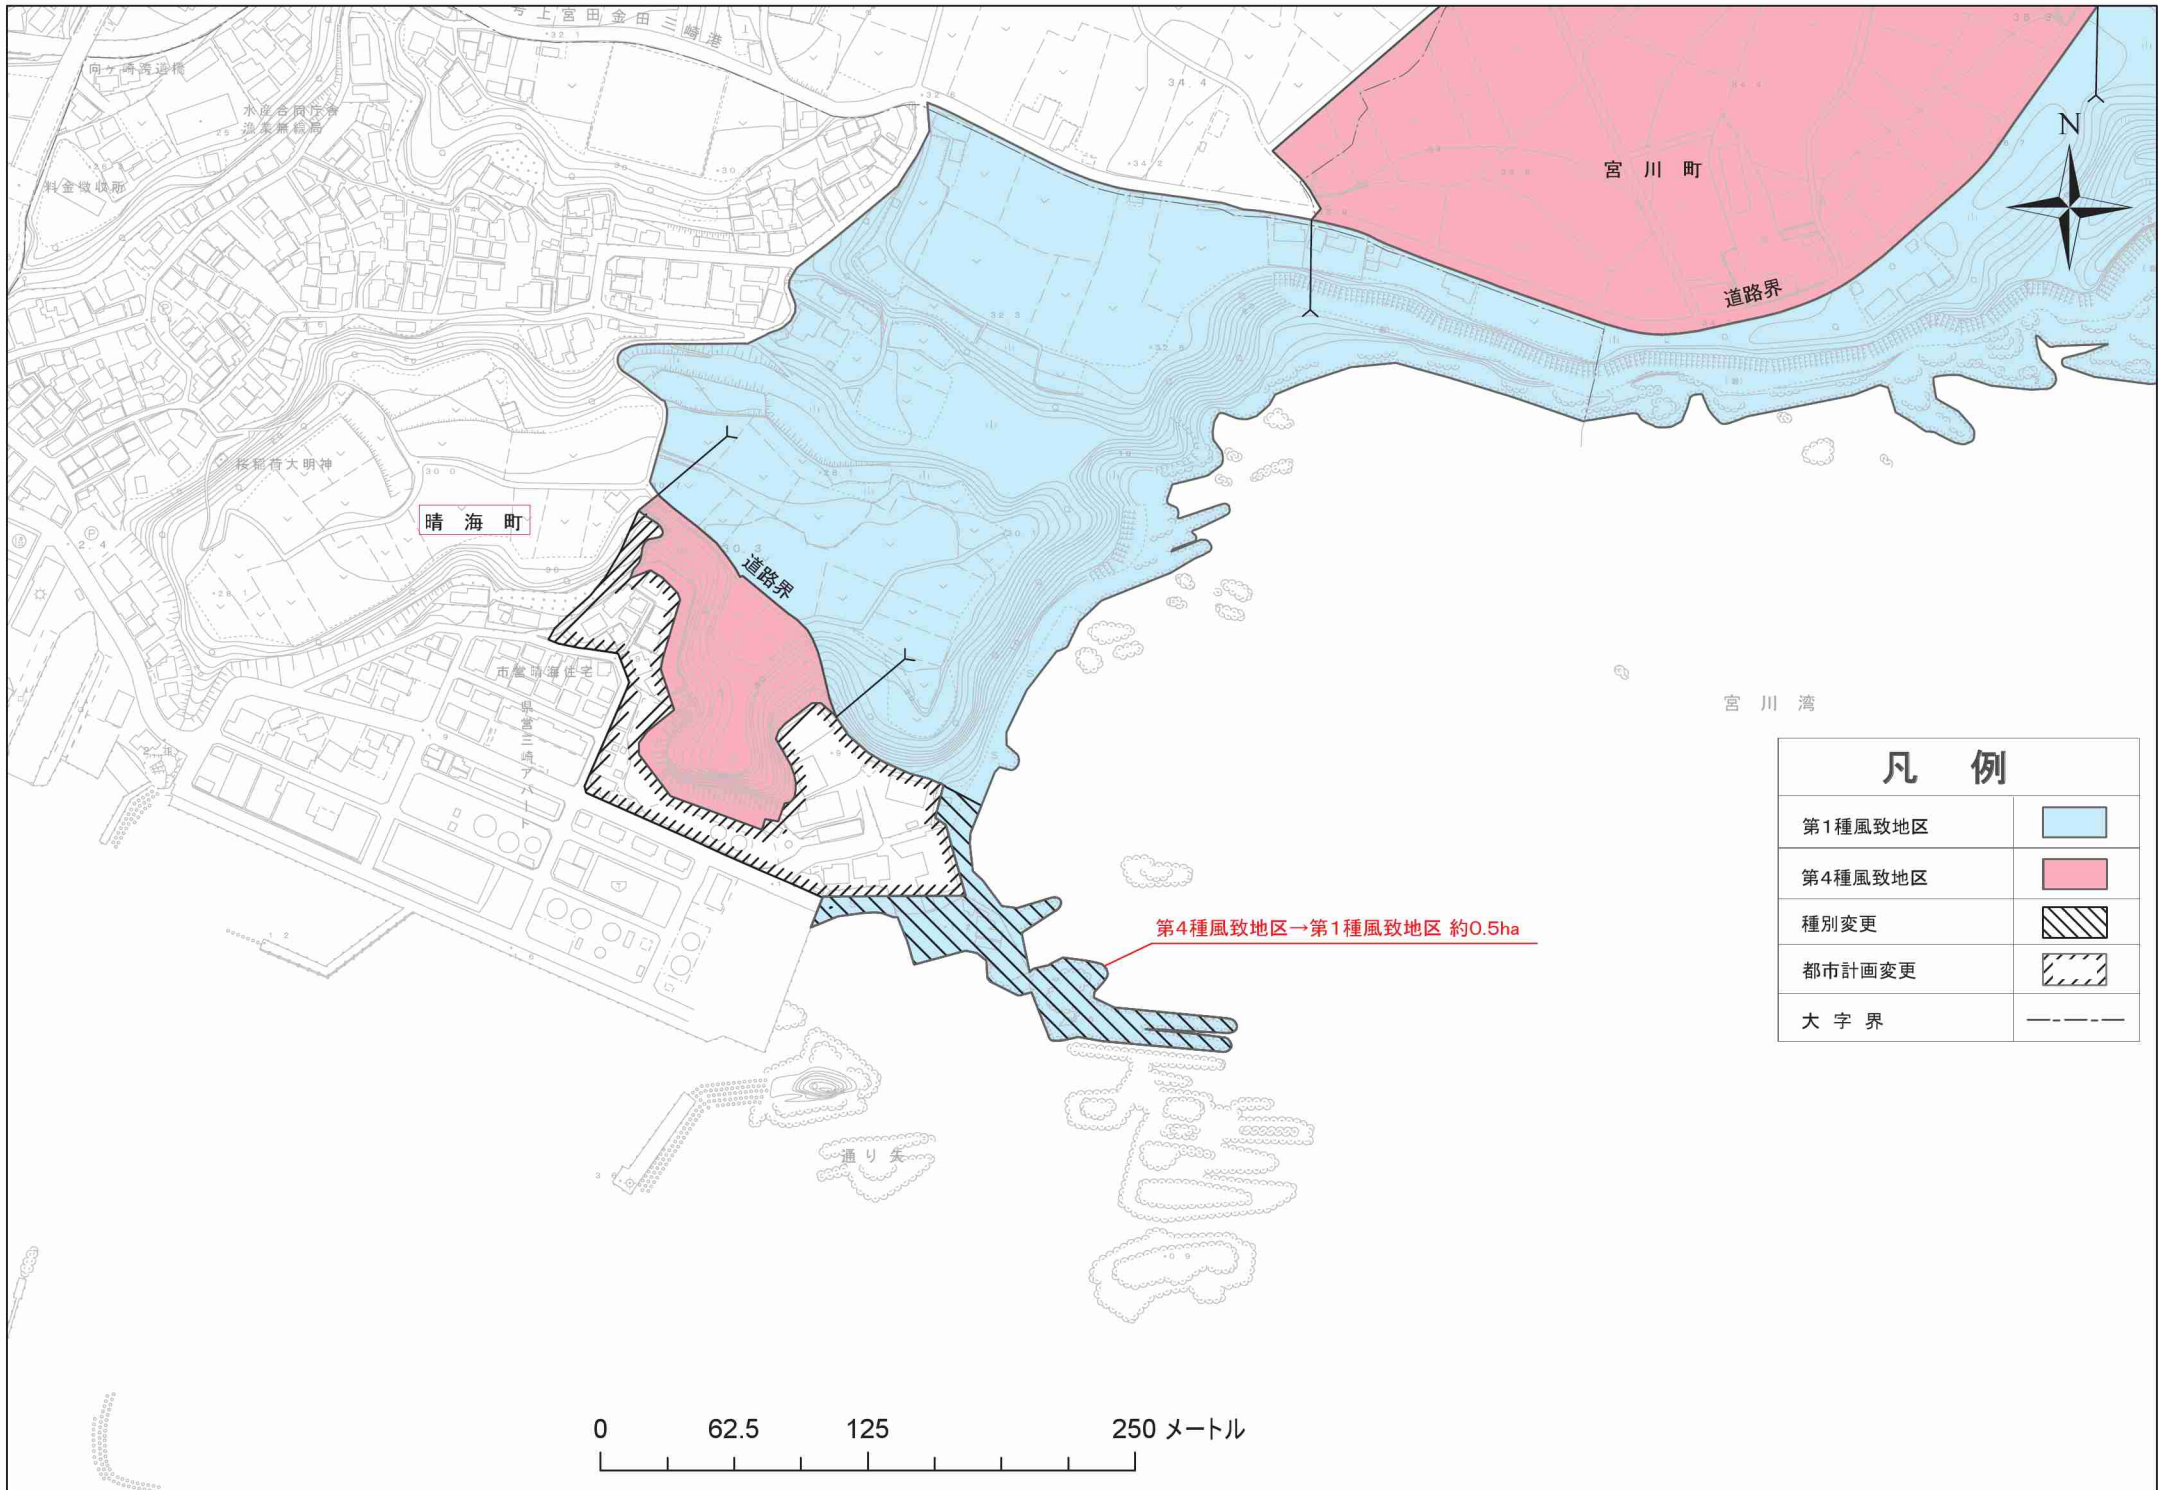


凡 例	
第1種風致地区	
第4種風致地区	
種別変更	
都市計画変更	
大字界	

第4種風致地区→第1種風致地区 約0.5ha

0 62.5 125 250メートル



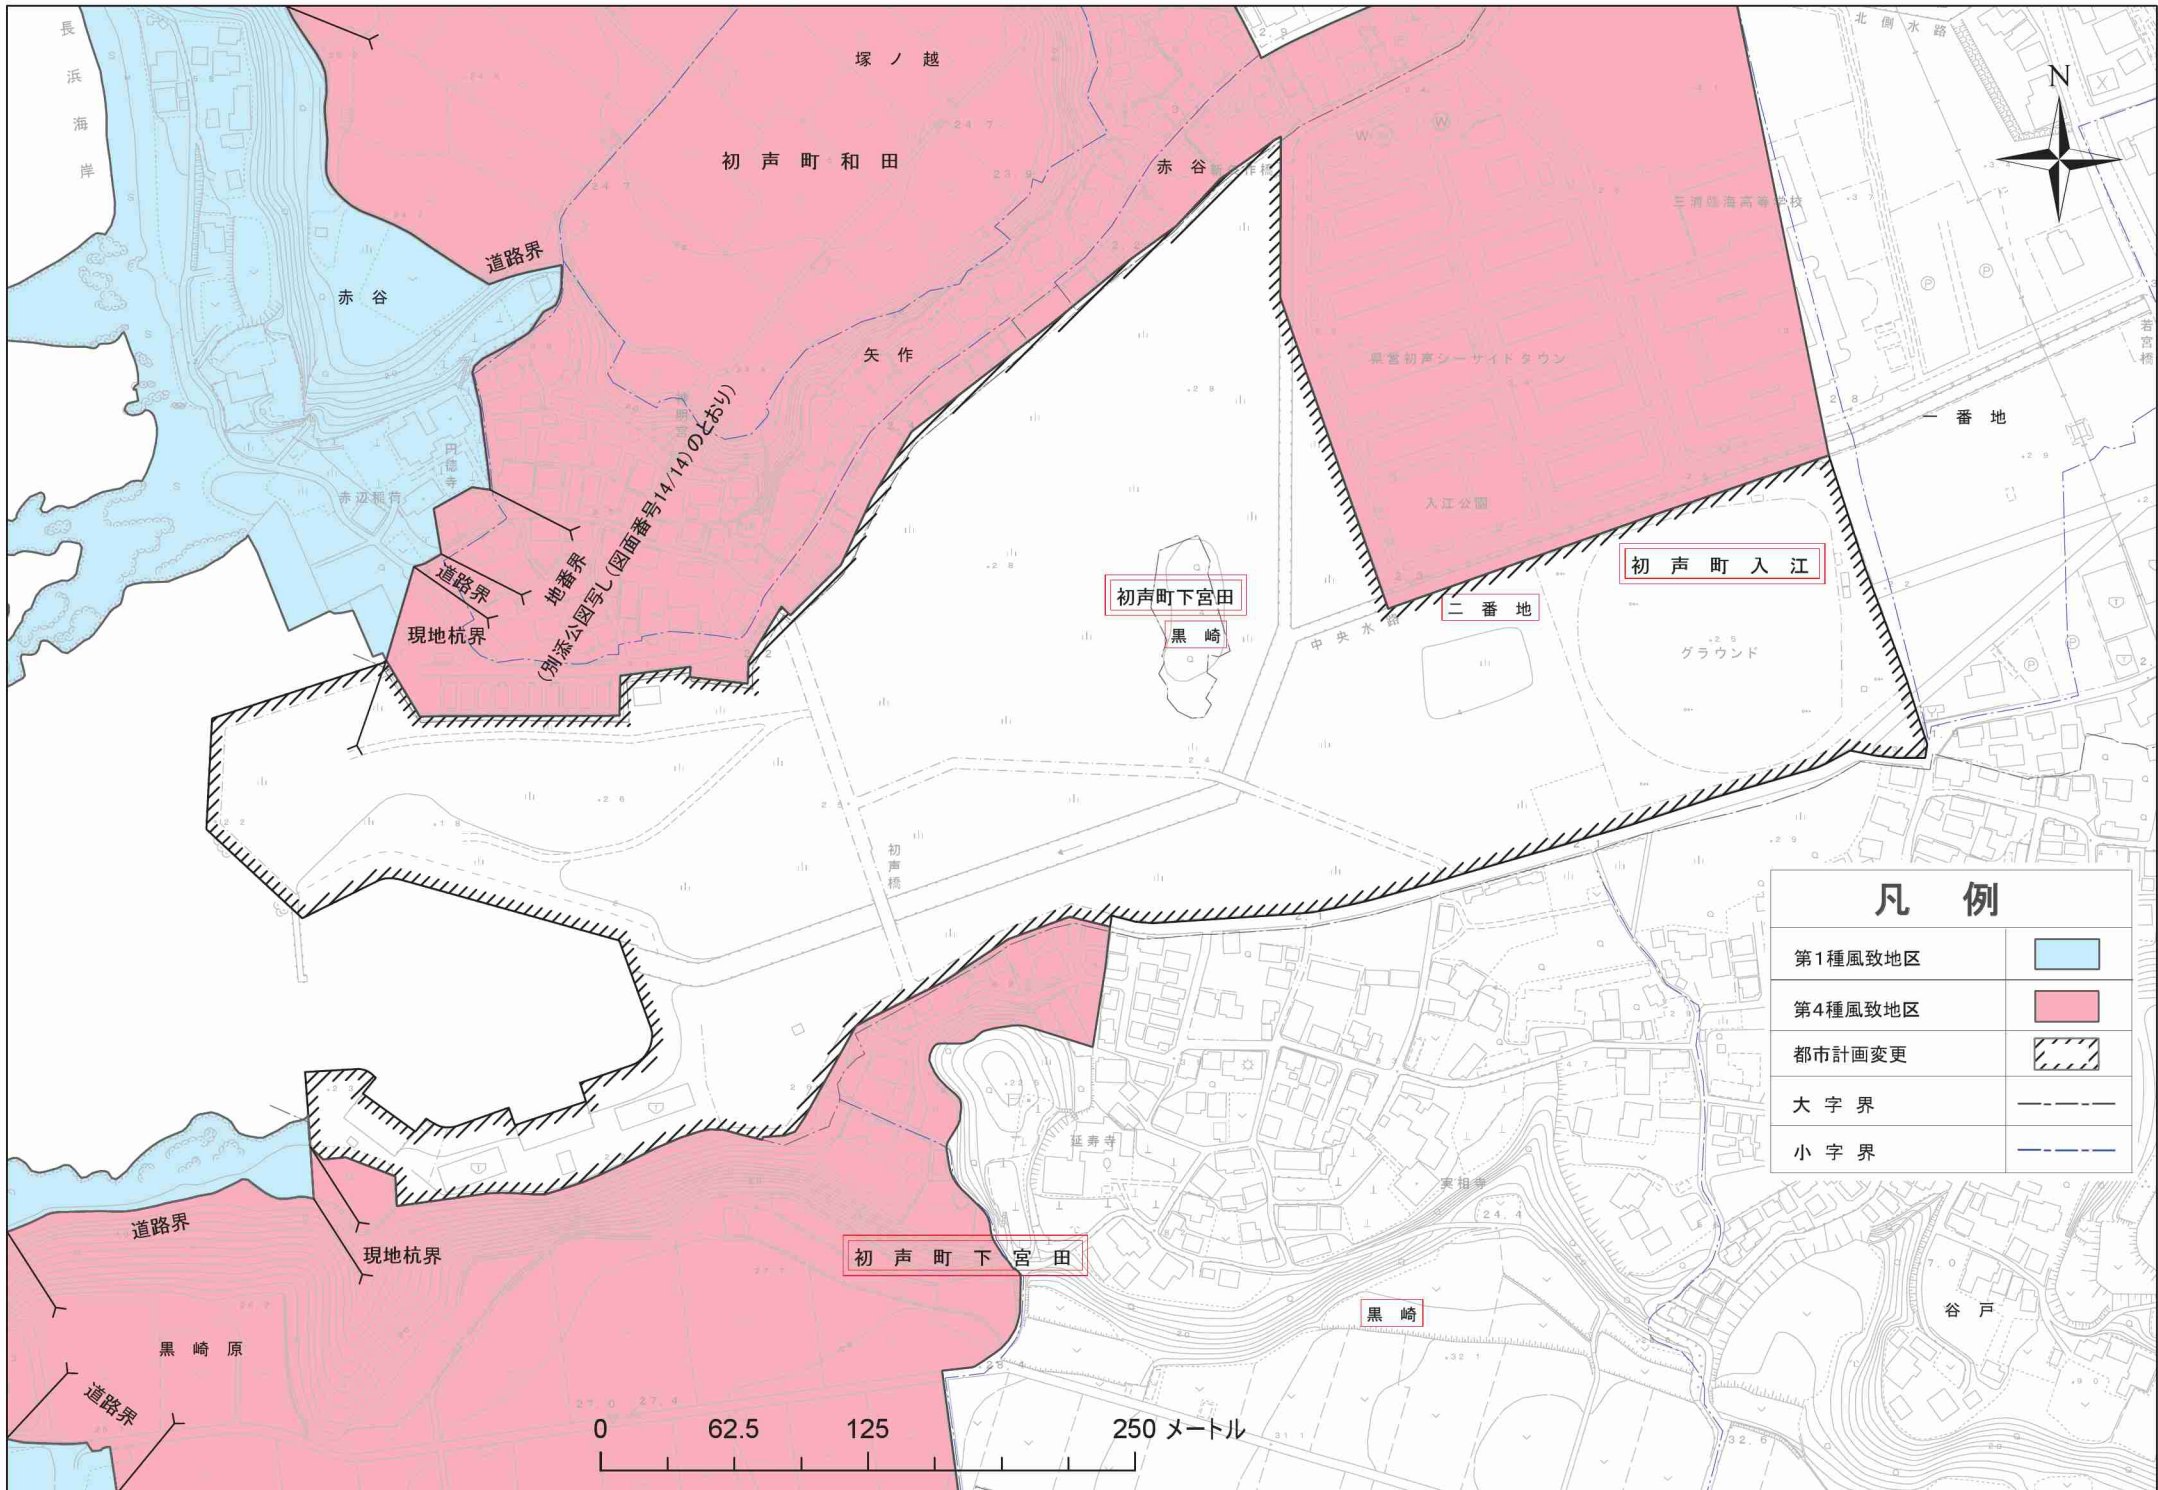

### 凡例

第1種風致地区	
第4種風致地区	
都市計画変更	
大字界	
小字界	