道路台帳平面図（三Ｄ　５４）

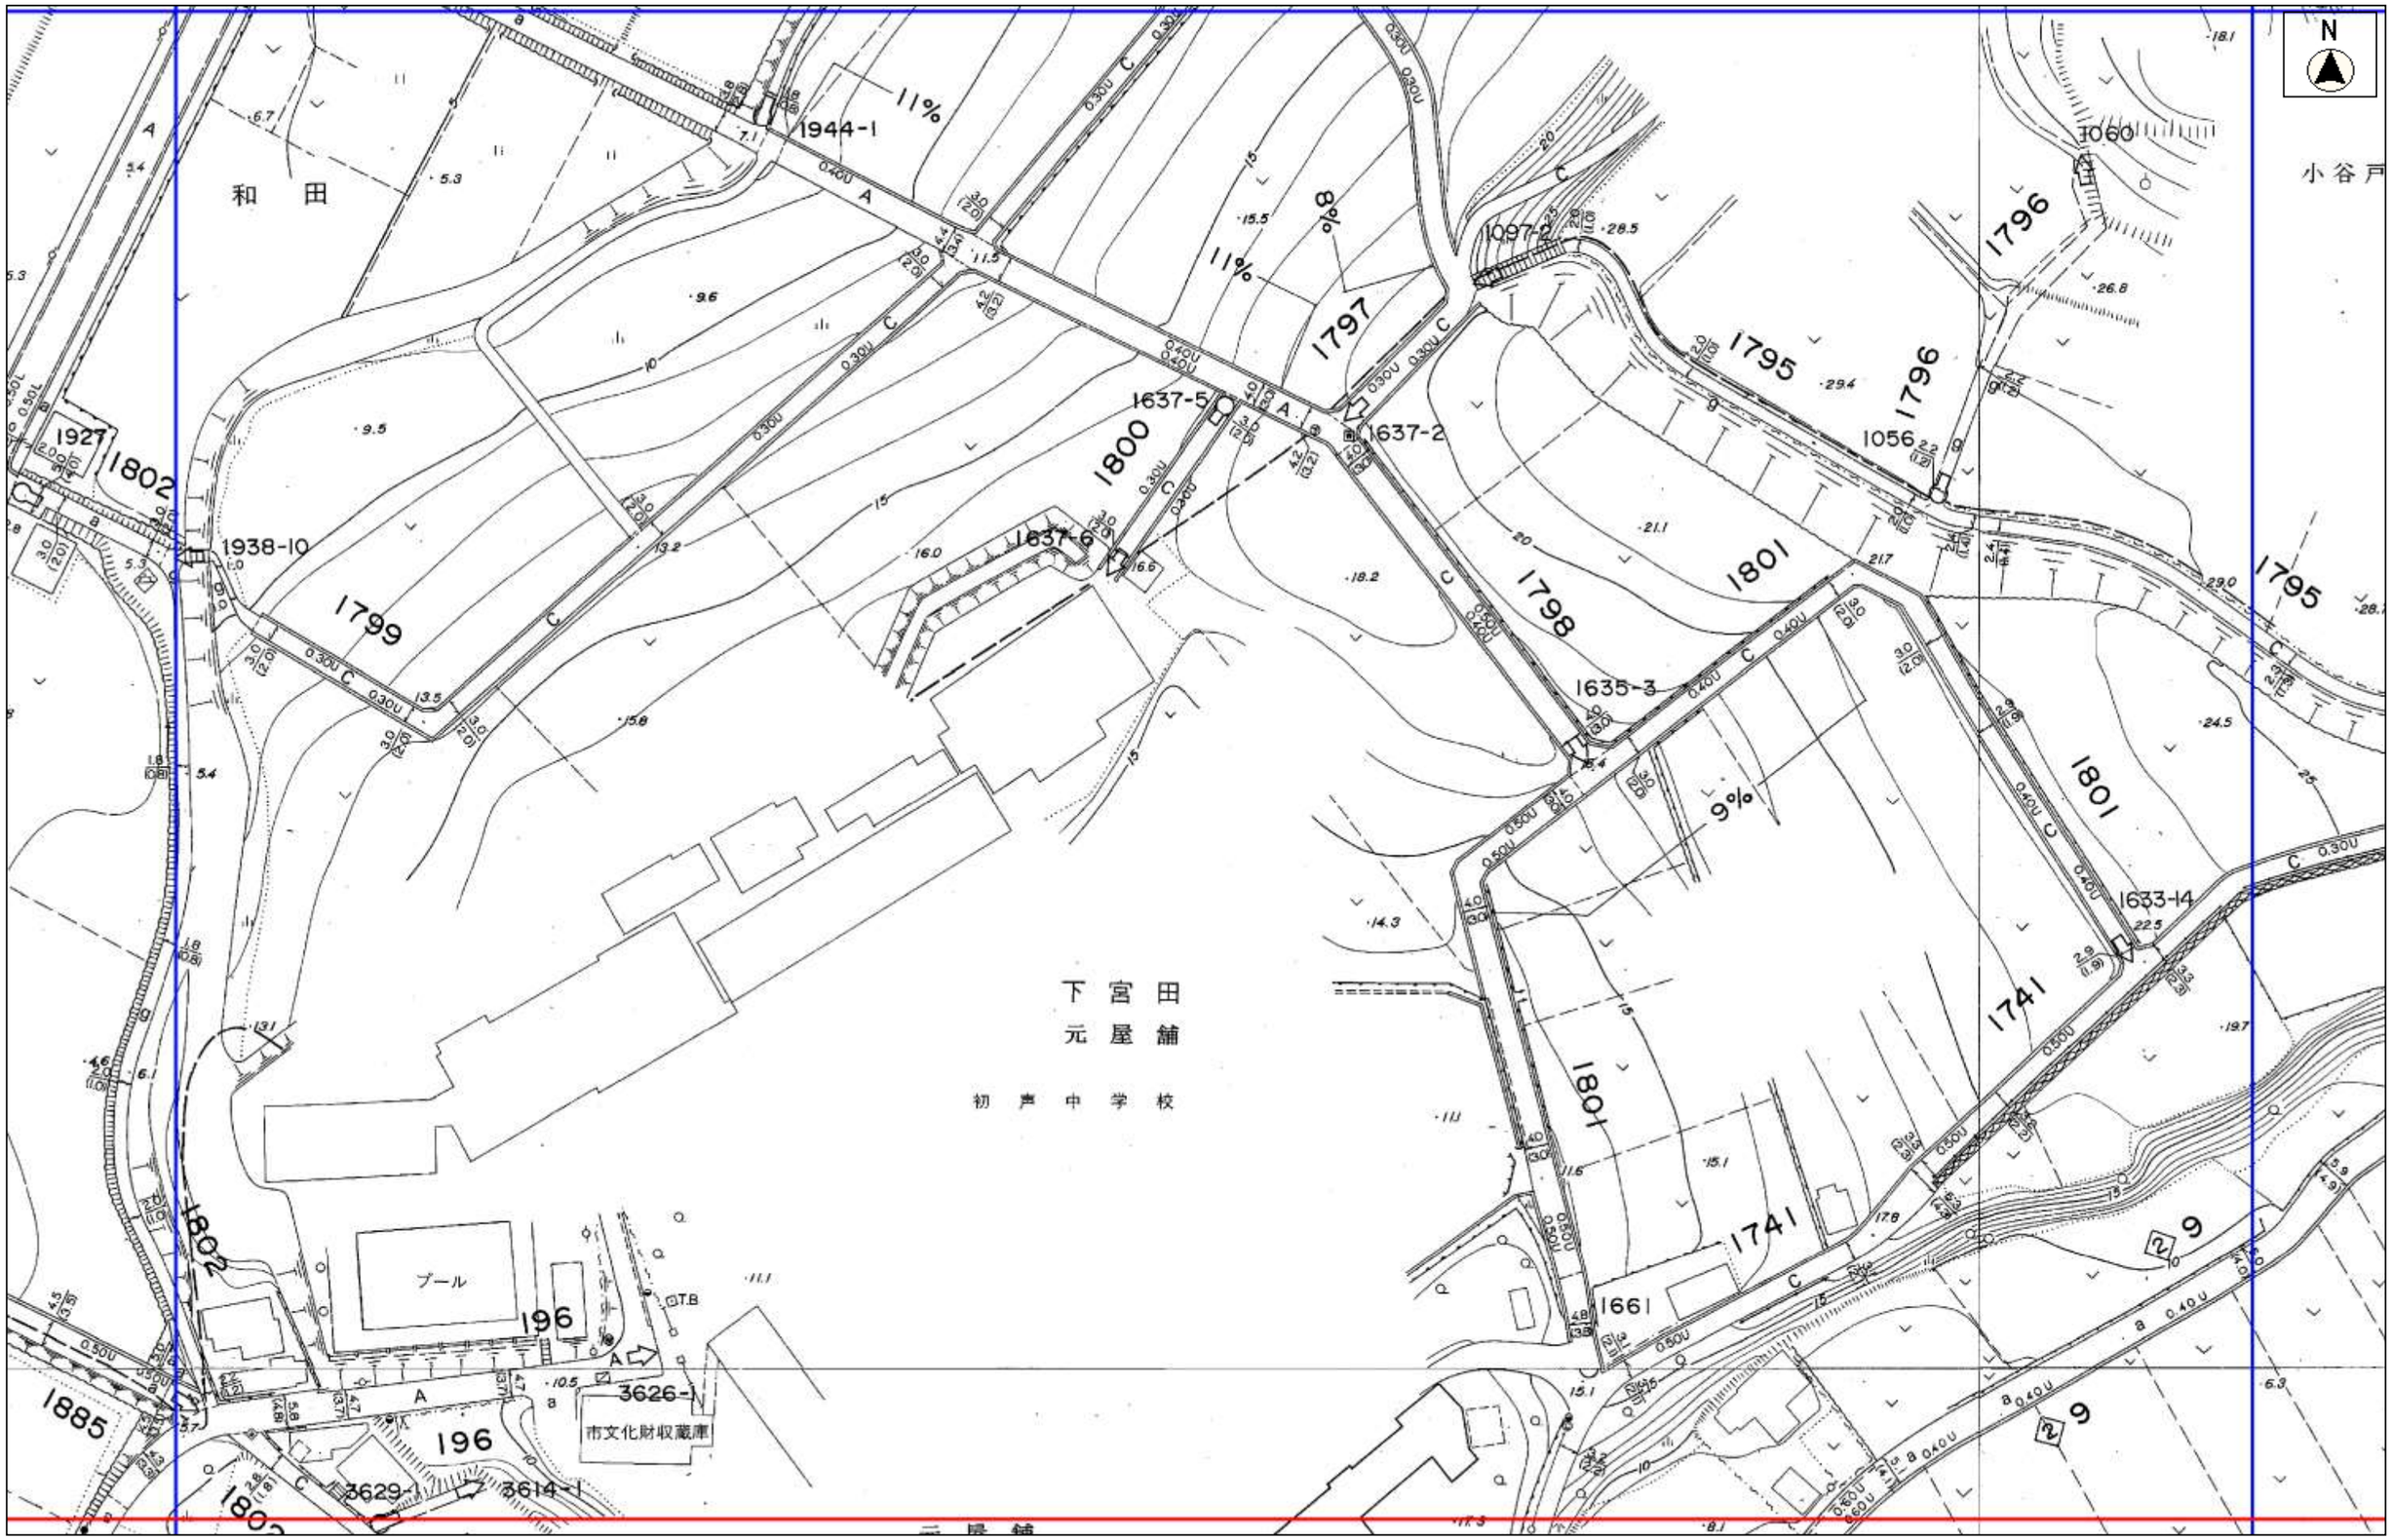

縮尺　1：1000