添付資料２

三浦市公共下水道施設平面図

05-4-13

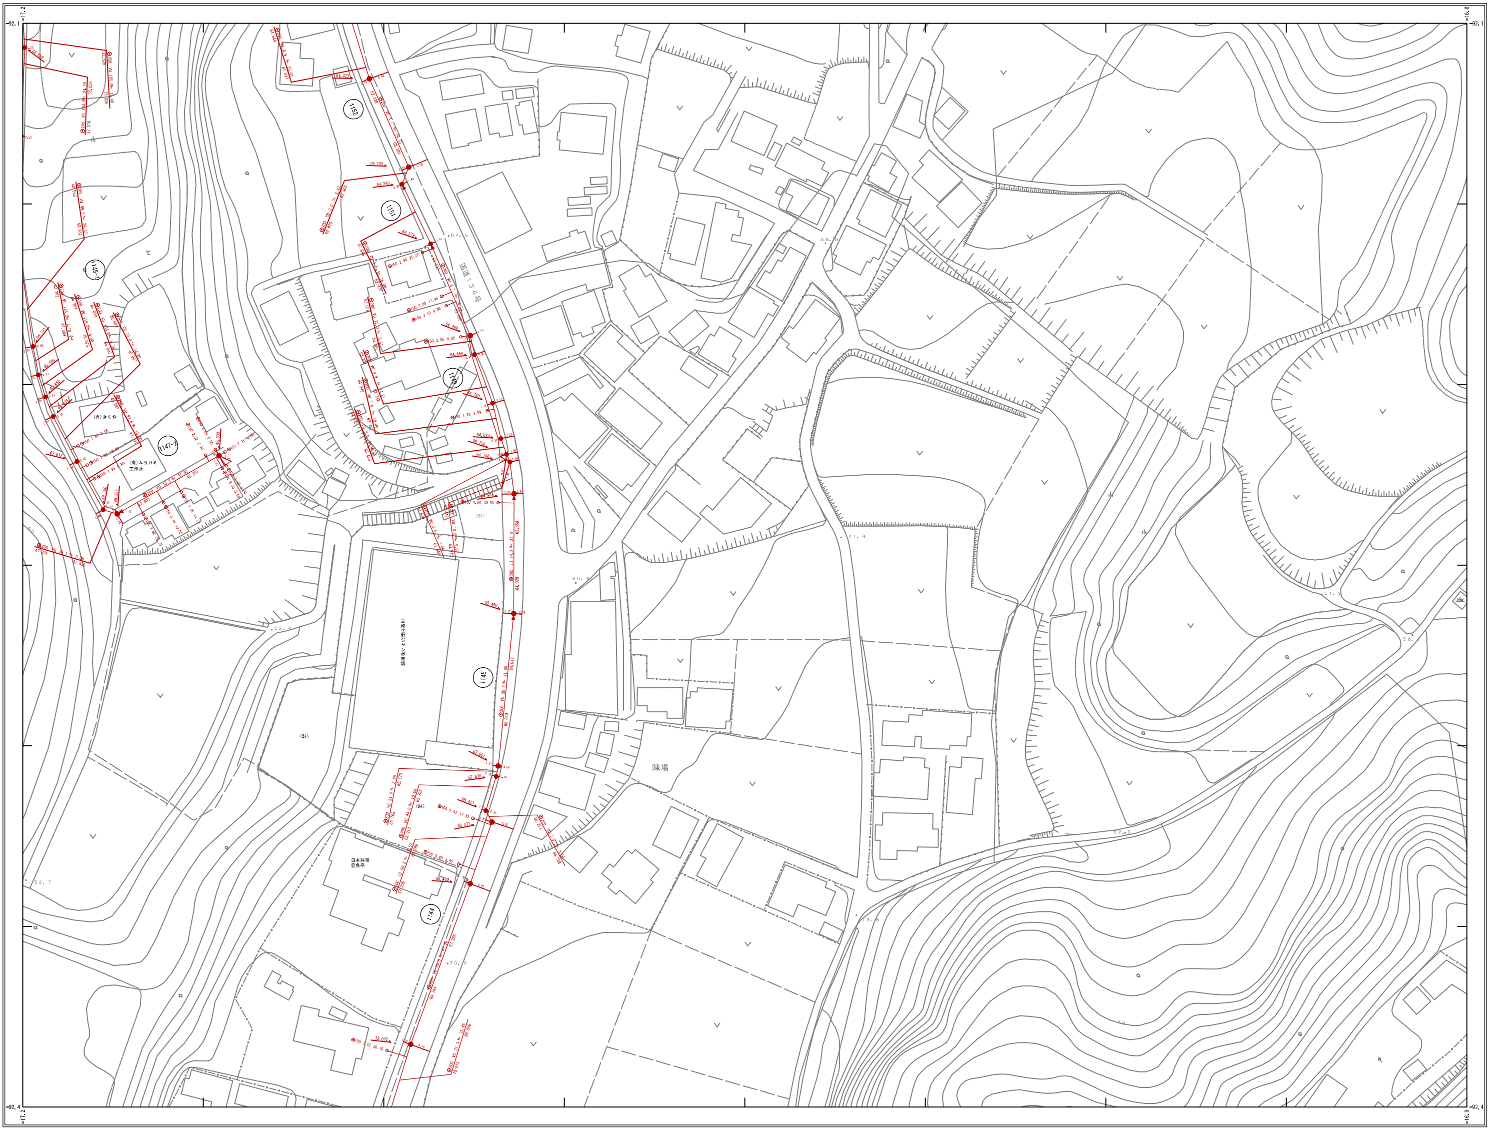
国道１３４号
1152
1151
1149
1148
1147-2
1146
1145
1144
(有)きくや
(有)ムラカミ工作所
三崎生鮮ジャンボ市場
日本料理
豊魚亭
(駐)
陣場
200 VU 14.3 ‰ 32.91
63.558
64.028

国際航業株式会社 調製

三浦市上下水道部下水道課

令和二年三月 修正

05-4-13

 
0
10
20
30
40
50
75
100m

1/500

5-4-7	5-4-8	5-4-9
5-4-12	05-4-13	5-4-14
5-4-17	5-4-18	5-4-19

記　　号

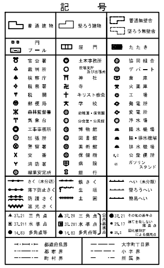
普通建物
堅ろう建物
普通無壁舎
堅ろう無壁舎
円
プール
屋門
たたき
官公署
裁判所
検察庁
税務署
税関
郵便局
森林監督署
気象台
工事事務所
出張所
警察署
交番
消防署
職業安定所
土木事務所
役場支所及び出張所
神社
寺
キリスト教会
学校
幼稚園・保育園
公会堂・公民館
博物館
図書館
美術館
保健所
病院
銀行
協同組合
デパート
倉庫
火薬庫
工場
発電所
変電所
浄水場
揚水機場
揚・排水機場
排水機場
公衆便所
ガソリンスタンド
さく（未分類）
落下防止さく
防護さく
遮光さく
鉄さく
生垣
土囲
へい（未分類）
堅ろうへい
簡易へい
37.21 三角点
37.211 水準点
14.83 多角点等
公共基準点
37.21 その他の基準点
25.17 標石を有しない標高点
25.2 図化機測定による標高点
都道府県界
郡市界
町村界
大字町丁目界
小字界
所属界

凡　　例

記号	内径	種　別
●	75cm	０号マンホール
●	90cm	１号マンホール
○	120cm	２号マンホール
◉	150cm	３号マンホール
●	180cm	４号マンホール
●	30cm	２号桝マンホール
◖	60x90cm	半楕円形マンホール
⬭	60x90cm	楕円形マンホール
Ⓟ		マンホールポンプ
◘	60x90cm	特１号マンホール
○	20cm	１号汚水桝
⊗	30cm	２号汚水桝
●	45cm	３号汚水桝
●	70cm	４号汚水桝
▲		管止め
◉	40cm	特１汚水桝
●	60cm	特２汚水桝
F		不明汚水桝
●		タイル蓋汚水桝
●	10cm	10cm汚水桝
●	15cm	15cm汚水桝
●	90cm	90cm汚水桝
─◉─		副管付き人孔
═		汚水幹線
─		汚水枝線
══		汚水圧送管（枝線）
──		汚水圧送管（枝線）
── ─ ──		処理区界

記載例

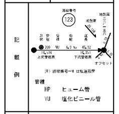
路線番号
123
地盤高
流下方向
形状
管径
管種
勾配
延長
200
VU
6.3 ‰
45.32
18.536
上流管底高
18.251
下流管底高
オフセット

注）路線番号一Ｗ は私道接続

管種
HP　ヒューム管
VU　塩化ビニール管

取付桝及び取付管

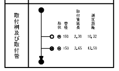
形状
管径
取付管延長
通過距離
150
2.30
10.32
150
2.65
12.50