添付資料２

三 浦 市 公 共 下 水 道 施 設 平 面 図

05-4-13

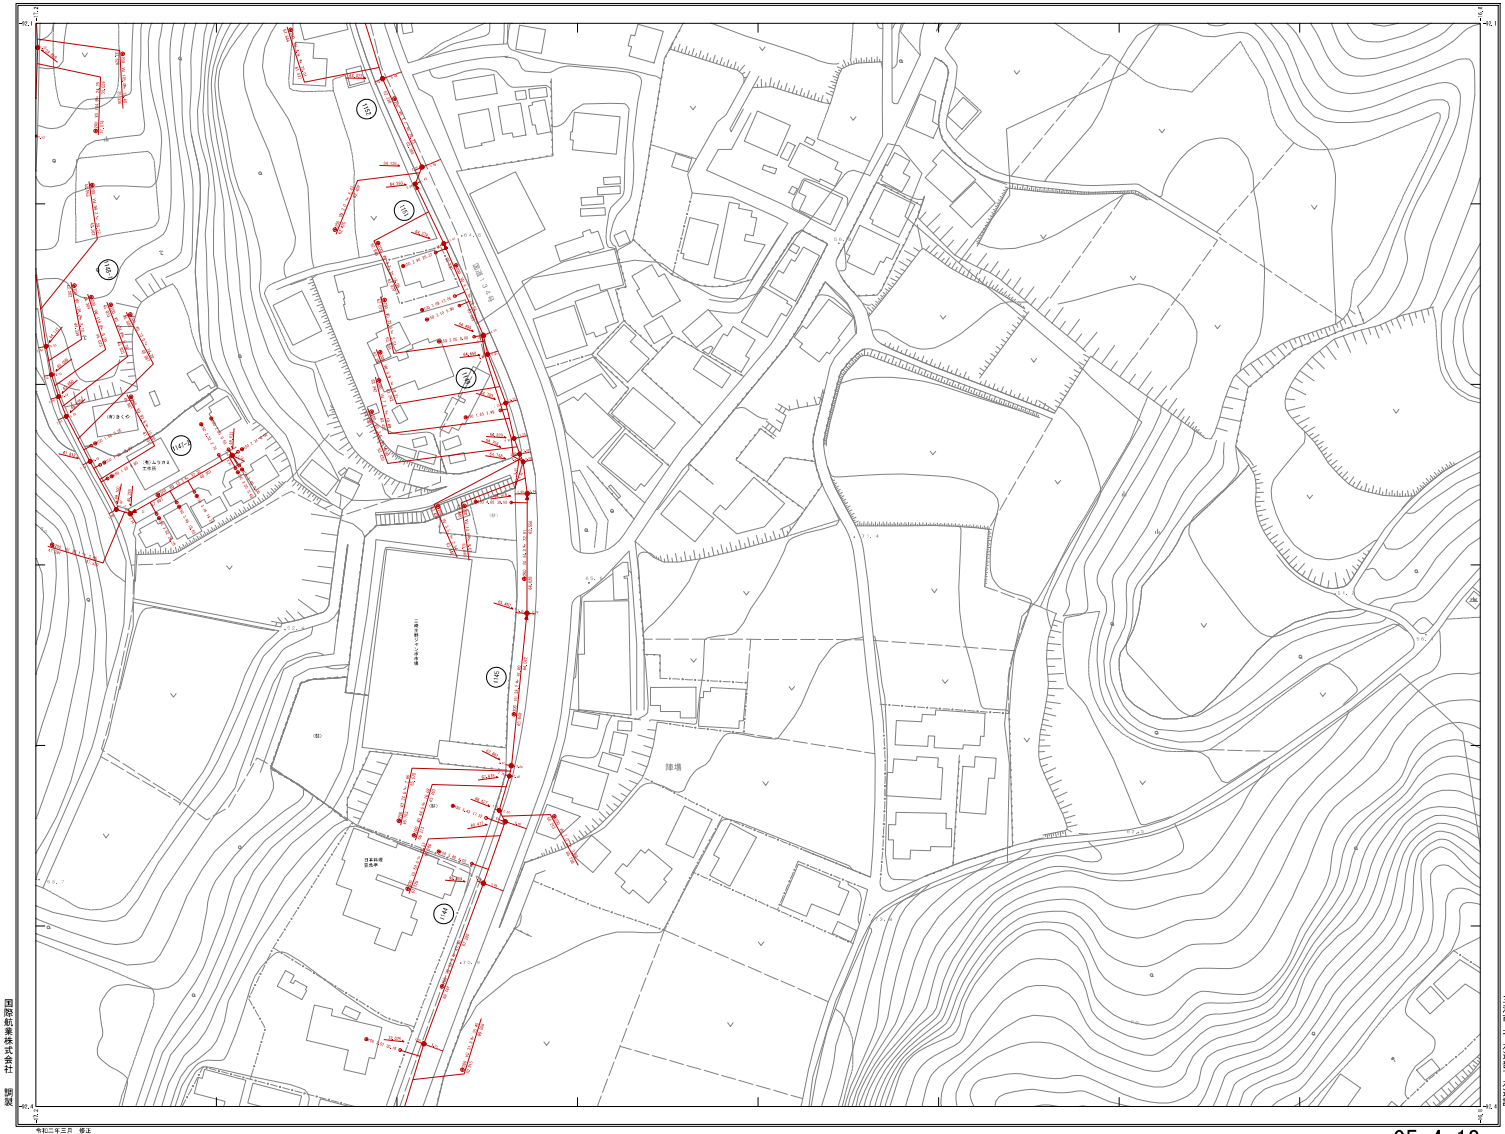

5-4-7	5-4-8	5-4-9
5-4-12	05-4-13	5-4-14
5-4-17	5-4-18	5-4-19

05-4-13

0 10 20 30 40 50 75 100m

1/500

国際航業株式会社 調製

令和二年三月 修正

三浦市上下水道部下水道課